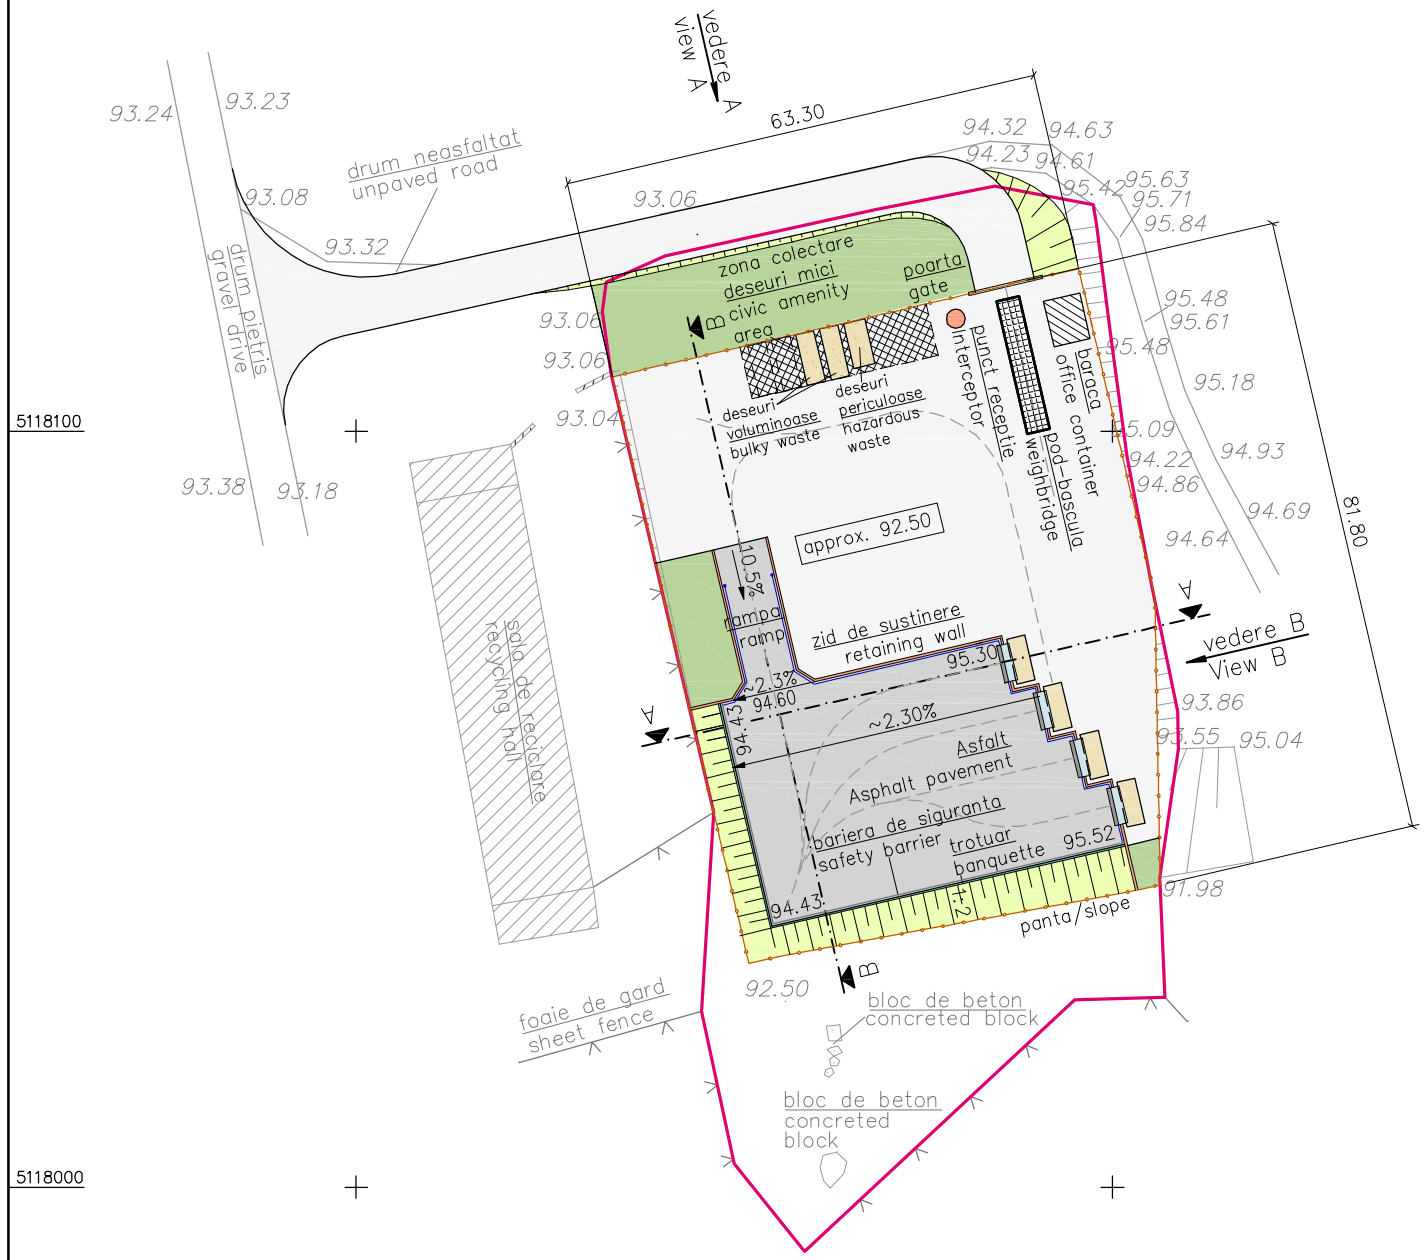

Legenda/ Legend:

- Platforma suspendata/rampa/ Platform top/ramp
- Platforma nivel ±0.0/ Platform level ±0.0
- panta/ slope
- zona verde/ green area
- container/ container
- zona colectare deseuri mici/ reservation area for civic amenity zone
- zid de sustinere/ retaining wall
- trotuar/ banquette
- gard/ fence
- bariera, balustrada/ barrier, hand rail
- bariera de siguranta/ safety barrier
- pozitia statei de transfer (vezi nota)/ location transfer station (see remark)

N

documentul general/ basic document:

Vermessungsbüro Kaden
Dipl.–Ing. (FH) Matthias Kaden
Öffentlich bestellter Vermessungsingenieur (ÖbV im Freistaat Sachsen)
Beratender Ingenieur Vermessung (Mitglied Ingenieurkammer Sachsen Nr. 11072)
BDVI
Sitz: Gambrinusstraße 6, 01159 Dresden–Friedrichstadt
Tel. 0351/49409–44
Fax 0351/49409–55
info@VermessungKaden.de
www.VermessungKaden.de

Entwurfsvermessung Deponiestandorte u.Transferstationen

EA/123052/D/SER/Ro – Technical Assitance for the Preparation of 5 Projects in the Environmental Sector Romania

Maßstab 1:1000

Land	Rumänien	Blattanzahl	1	Auftrags–Nr.: 2008 D 034
Landkreis	Vaslui	Lagebezug	ETRS89/UTM35	gem: S. Hermann
Gemeinde	Barlad	Höhenbezug	ellips. Höhen (lokal)	
		gemessen:	25.07.2008	Dresden, den 05.08.2008 Dipl.–Ing.(FH)
		ergänzt:		

Rev.	Data/Date	Modificari/Modifications (cauza/cause):

C&E Consulting und Engineering GmbH
Jagdschänkenstrasse 52
09117 Chemnitz
Fon: 0371/ 8 81 43 80
Fax: 0371/ 8 81 45 89

PÖYRY LOUIS BERGER SAS

Proiect/Project:
Asistență tehnică pentru pregătirea proiectului in sectorul de Mediu - România
Asistență tehnică pentru pregătirea proiectului in sectorul deșeurilor solide
Technical Assistance for project preparation in the Environment sector -Romania
Technical Assistance for project preparation in the solid waste sector

Lucrari de Constructii/Constructions Works:
Judetul Vaslui - Statie de Transfer Barlad
Vaslui County - Transfer station Barlad

Certif. Nr. Certif. No.	Sef Echipa Team Leader	B. d´Estalenx		
	Sef Echipa 2 Team Leader 2	J. Hübner		
	Proiectant expert Design Expert	A. Genz		
	Auto Cad Designer	C. Blümel		
Faza Phase	Scara Scale	1:1000	Data Date	10/2008
TP/BD	Contracting Authority:	Ministry of Environment		
	Final Beneficery:	Vaslui County Council		
	ISPA Measure No:	*200SIROI16IPIPA!001- 04*		

Desen/ Drawing:
plan de amplasament varianta 1 cu pod-bascula
site plan option 1 with weighbridge

301-1136-1-1.1-3/10.02

Plansa Sheet	Planse Sheets
1	1

F:\3_Transfer Station\1_Vaslui\1_Barlad\Übergabeexemplar\Übergabe_feasibility\2010-06-10_Übergabe_TS_Barlad\dwg\301-1136-1-1.1-3.10.02_Barlad.dwg