

PROIECT DE HOTĂRÂRE Nr. ____/2014

privind aprobarea aprobarea dezmembrării imobilului „Spitalul Județean de Urgență Vaslui”, aflat în domeniul public al județului Vaslui și în administrarea Spitalului Județean de Urgență Vaslui, situat în municipiul Vaslui, str. Ștefan cel Mare, nr. 233

având în vedere:

- expunerea de motive a Președintelui Consiliului Județean Vaslui prin care se propune aprobarea dezmembrării imobilului „Spitalul Județean de Urgență Vaslui” aflat în domeniul public al județului Vaslui și în administrarea Spitalului Județean de Urgență Vaslui, situat în municipiul Vaslui, str. Ștefan cel Mare, nr. 233;
- Referatul de admitere a dezmembrării imobilului emis de Oficiul de Cadastru și Publicitate Imobiliară Vaslui;
- Hotărârea Guvernului nr. 867/2002 privind trecerea unor imobile din domeniul privat al statului și din administrarea Ministerului Sănătății și Familiei în domeniul public al județelor și în administrarea consiliilor județene respective;
- Hotărârea Consiliului Județean Vaslui nr.33/2007 privind transmiterea terenurilor și clădirilor în care își desfășoară activitatea unitățile sanitare de interes județean, proprietate publică a județului Vaslui în administrarea Spitalului județean de urgență Vaslui;

în conformitate cu:

- dispozițiile art. 554, art.879 alin.(2) și alin.(5) și ale art. 880 alin.(1) din Legea nr. 287/2009 privind Codul Civil, republicată, cu modificările ulterioare;
- prevederile Legii nr. 213/1998 privind bunurile proprietate publică, cu modificările și completările ulterioare;

în temeiul art. 91 alin.(1), lit. c) și al art. 97 alin. (1) din Legea nr. 215/2001 privind administrația publică locală, republicată, cu modificările și completările ulterioare;

Consiliul Județean Vaslui

HOTĂRĂȘTE:

Art.1. -Se aprobă dezmembrarea imobilului „Spitalul Județean de Urgență Vaslui” aflat în domeniul public al județului Vaslui și în administrarea Spitalului Județean de Urgență Vaslui, situat în municipiul Vaslui, str. Ștefan cel Mare, nr. 233, în două loturi, conform anexei care face parte integrantă din prezenta hotărâre.

Art.2. -Se împuternicește managerul general al Spitalului Județean de Urgență Vaslui, doamna Rinder Ana Smaranda, să întreprindă demersurile necesare în vederea realizării dezmembrării, întabulării și înscrierii în Cartea Funciară a loturilor imobilului prevăzut la art. 1.

Art.3. - Aducerea la îndeplinire a prezentei hotărâri revine managerului general al Spitalului Județean de Urgență Vaslui, Direcției Tehnice și Serviciului Contabilitate din cadrul aparatului de specialitate al Consiliului Județean Vaslui.

Vaslui ____ noiembrie 2014

PREȘEDINTE,
Dumitru Buzatu

Avizat pentru legalitate:
Secretarul județului Vaslui,
Diana-Elena Ursulescu

Direcția Administrație Publică,
*Am luat la cunoștință de acest înscris oficial și
îmi asum responsabilitatea asupra legalității.*
Director executiv,
Adriana- Manuela Huides

Direcția Tehnică
*Îmi asum responsabilitatea pentru fundamentarea,
corectitudinea și legalitatea întocmirii acestui înscris oficial*
Director Executiv Adjunct,
Berheci Mariana

DATE DE IDENTIFICARE

pentru loturile care vor fi dezmembrate din imobilul „Spitalul Județean de Urgență Vaslui”,
aflat în domeniul public al județului Vaslui și în administrarea Spitalului Județean de Urgență
Vaslui, situat în municipiul Vaslui, str. Ștefan cel Mare, nr. 233

Nr. crt.	Imobilul supus dezmembrării, nr. cadastral	Suprafața de teren supusă dezmembrării (mp)	Suprafața loturilor rezultate după dezlipire (mp)	Numerele imobilelor după dezmembrare
1.	Spitalul Județean de Urgență Vaslui	59.521	44.292	79357
			15.229	79358

Direcția Tehnică

*Îmi asum responsabilitatea pentru fundamentarea,
corectitudinea și legalitatea întocmirii acestui înscris oficial*

Director Executiv Adjunct,

Berheci Mariana

ROMÂNIA
JUDEȚUL VASLUI
CONSILIUL JUDEȚEAN
PREȘEDINTE

EXPUNERE DE MOTIVE

la proiectul de hotărâre privind aprobarea dezmembrării imobilului „Spitalul județean de Urgență Vaslui” aflat în domeniul public al județului și în administrarea Spitalului județean de Urgență Vaslui, situat în municipiul Vaslui, str. Ștefan cel Mare, nr. 233

Doamnelor și domnilor consilieri,

În baza Hotărârii de Guvern nr. 867/2002 privind trecerea unor imobile din domeniul privat al statului și din administrarea Ministerului Sănătății și Familiei în domeniul public al județelor și în administrarea consiliilor județene respective, a fost încheiat Protocolul nr. 797/1160/03.04.2003 privind predarea – preluarea unor imobile și a terenurilor aferente Spitalului Județean de Urgență Vaslui, care au trecut în domeniul public al județului Vaslui și în administrarea Consiliului Județean Vaslui.

Ulterior, prin Hotărârea Consiliului Județean Vaslui nr. 33/11.04.2007, aceste imobile au fost transmise în administrarea Spitalului Județean de Urgență Vaslui.

În aceeași curte și la aceeași adresă, respectiv municipiul Vaslui, strada Ștefan cel Mare, nr. 233, funcționează atât Spitalul Județean de Urgență Vaslui, cât și Secția de Pneumoftiziologie, iar în documentele de preluare a imobilelor se identifică o suprafață de 70.000 mp teren.

La această dată, este necesară dezmembrarea acestui imobil în 2 (două) loturi, care să permită accesarea de fonduri în vederea realizării de investiții, reparații, reabilitări și la imobilul în care își desfășoară activitatea Secția de Pneumoftiziologie, conform adresei Spitalului Județean de Urgență Vaslui nr. 16768/20.11.2014.

Pentru definitivarea acestei proceduri, este necesar ca loturile ce urmează a fi dezmembrate, identificate în anexa la proiectul de hotărâre, să fie intabulate și înscrise în cartea funciară. Menționăm că dezmembrările poartă viza Oficiului de Cadastru și Publicitate Imobiliară Vaslui (a se vedea în acest sens referatul de admitere). Pe baza documentației cadastrale, se va semna actul notarial de dezmembrare, încheiat în formă autentică la un notar public.

Pentru semnarea actului notarial, va fi împuternicit managerul general al unității, doamna psiholog Rinder Ana Smaranda.

Având în vedere cele de mai sus, am inițiat prezentul Proiect de hotărâre, pe care îl supun spre analizei și aprobării dumneavoastră.

PREȘEDINTE,
Dumitru Buzatu

ROMÂNIA
JUDEȚUL VASLUI
CONSILIUL JUDEȚEAN
DIRECȚIA TEHNICĂ

R A P O R T

la proiectul de hotărâre privind aprobarea aprobarea dezmembrării imobilului „Spitalul Județean de Urgență Vaslui”, aflat în domeniul public al județului Vaslui și în administrarea Spitalului Județean de Urgență Vaslui, situat în municipiul Vaslui, str. Ștefan cel Mare, nr. 233

În conformitate cu prevederile art. 98 coroborate cu art. 44 din Legea nr. 215/2001 privind administrația publică locală, republicată, cu modificările și completările ulterioare, Direcția Tehnică, analizând proiectul de hotărâre privind aprobarea aprobarea dezmembrării imobilului „Spitalul Județean de Urgență Vaslui”, aflat în domeniul public al județului Vaslui și în administrarea Spitalului Județean de Urgență Vaslui, situat în municipiul Vaslui, str. Ștefan cel Mare, nr. 233,

constată că acesta este elaborat cu respectarea prevederilor legale în materie.

DIRECTOR EXECUTIV ADJUNCT,

Mariana Berheci

Nr. cerere	42671
Anul	2013
Luna	11
Ziua	08

**REFERAT DE ADMITERE
(dezmembrare imobil)**

Domnului/Doamnei ARHIRE VIOREL

Domiciliul _____

Referitor la cererea înregistrată sub numărul 42671 din data 08.11.2013, vă informăm:

Imobilul situat în județ VASLUI, UAT Vaslui, localitate Vaslui, str STEFAN CEL MARE, nr. 233 având numărul cadastral **71581** a fost dezmembrat în imobilele:

- **79357**- județ VASLUI, UAT Vaslui, localitate Vaslui, str STEFAN CEL MARE, nr. 233 având suprafața măsurată de 44292 mp,
- **79358**- județ VASLUI, UAT Vaslui, localitate Vaslui, str STEFAN CEL NARE, nr. 233 având suprafața măsurată de 15229 mp.

Certific că informațiile din prezentul extras sunt conforme cu datele din planul cadastral de carte funciară al OCPI VASLUI la data: 18.11.2013

Situația prezentată poate face obiectul unor modificări ulterioare, în condițiile Legii cadastrului și publicității imobiliare nr. 7/1996, cu modificările și completările ulterioare.

Consilier/Inspector de specialitate,

C. Ioan TATARU

OFICIUL DE CADASTRU ȘI PUBLICITATE IMOBILIARĂ VASLUI
Consilier/Inspector de specialitate
C. Ioan TATARU

Dosarul nr. 40740/25-10-2013

INCHEIERE Nr. 40740

REGISTRATOR Munteanu Andrei

ASISTENT REGISTRATOR Dumitrescu Anca Alida

Asupra cererii introduse de ARHIRE VIOREL privind Actualizarea informatii tehnice, si in baza documentelor atasate:

- act normativ nr. 867/16-08-2002 emis de GUVERNUL ROMANIEI, act normativ nr. 633bis/27-08-2002 emis de GUVERNUL ROMANIEI; act administrativ nr. 1160/03-04-2003 emis de CONSILIUL JUDETEAN VASLUI; act administrativ nr. 19/11-04-2003 emis de CONSILIUL JUDETEAN VASLUI; act administrativ nr. 33/30-03-2007 emis de CONSILIUL JUDETEAN VASLUI; act administrativ nr. 2257/03-05-2007 emis de CONSILIUL JUDETEAN VASLUI; act administrativ nr. 8142/10-09-2013 emis de CONSILIUL JUDETEAN VASLUI;

Vazand referatul inspectorului de cadastru si/sau referatul asistentului-registrator, fiind indeplinite conditiile prevazute la art. 29 din Legea cadastrului si a publicitatii imobiliare nr. 7/1996, republicata, cu modificarile si completarile ulterioare, tariful de 60 lei achitat prin documentul de plata:

- chitanta nr. VS114740/25-10-2013 in suma de 60 RON;
pentru serviciul cu codul: 262,

DISPUNE

Admiterea cererii cu privire la :

- imobilul cu nr. cadastral 71581 (provenit din nr. cadastral de pe hartie 4517), inscris in cartea funciara 71581 (provenita din cartea funciara de pe hartie cu numarul 12525/SPECIALA) UAT Vaslui avand proprietarii: Judetul Vaslui In Administrarea Spitalului Judetean De Urgenta Vaslui in cota de 1/1 de sub B.1;

- se noteaza actualizarea suprafetei terenului din art de 70000 mp si se noteaza indreptarea erorii materiale savarsita la conversia cartii 12525/Speciala Vaslui de pe hartie si se modifica suprafata constructiilor C5 din Sc=628 in Sc=618 si C13 din Sc=147 mp in Sc=145mp. sub B.2 din cartea funciara 71581 (provenita din cartea funciara de pe hartie cu numarul 12525/SPECIALA) UAT Vaslui;

Prezenta se va comunica partilor:
Arhire Viorel.

Cu drept de reexaminare in termen de 15 zile de la comunicare, care se depune la Biroul de Cadastru și Publicitate Imobiliară Vaslui, se inscrie in cartea funciara si se solutioneaza de catre registratorul-sef.

Data soluționării,
Solutionata
la data de:

31-10-2013

Data eliberării,

01/11/2013

Registrator,
Munteanu Andrei

[Signature]
(semnătura)

Asistent-registrator,
Dumitrescu Anca Alida

[Signature]
(semnătura)

Referent,

[Signature]
PARAU ZENOVIA
(parafa, semnătura și
stampila BCFI)

* Se precizeaza, atunci cand este cazul, verificarea indeplinirii obligatiei de plata a impozitului prevazut de art. 77¹ din Codul Fiscal.



EXTRAS DE CARTE FUNCARA pentru INFORMARE

Oficiul de Cadastru și Publicitate Imobiliară VASLUI
Biroul de Cadastru și Publicitate Imobiliară Vaslui

Nr.cerere	40740
Ziua	25
Luna	10
Anul	2013

A. Partea I. (Foaie de avere)

TEREN intravilan

Nr. CF vechi: 12525/SPECIALA

Adresa: Vaslui, Strada Stefan cel Mare, nr. 233

Nr. cadastral vechi: 4517

Nr crt	Nr.cadastral Nr.topografic	Suprafata* (mp)	Observatii / Referinte
A1	71581	Din acte: 70000; Masurata: 59521	-

CONSTRUCTII

Nr. Crt.	Nr.cadastral Nr.topografic	Adresa	Observatii / Referinte
A1.1	71581-C1	Vaslui, Strada Stefan cel Mare, nr. 233	CORP CHIRURGIE CU SU=5088,71 MP.
A1.2	71581-C2	Vaslui, Strada Stefan cel Mare, nr. 233	CORP A+B
A1.3	71581-C3	Vaslui, Strada Stefan cel Mare, nr. 233	ANEXA
A1.4	71581-C4	Vaslui, Strada Stefan cel Mare, nr. 233	PSI
A1.5	71581-C5	Vaslui, Strada Stefan cel Mare, nr. 233	CENTRALA
A1.6	71581-C6	Vaslui, Strada Stefan cel Mare, nr. 233	MAGAZIE
A1.7	71581-C7	Vaslui, Strada Stefan cel Mare, nr. 233	BIROURI
A1.8	71581-C8	Vaslui, Strada Stefan cel Mare, nr. 233	ATELIERE
A1.9	71581-C9	Vaslui, Strada Stefan cel Mare, nr. 233	BISERICA
A1.10	71581-C10	Vaslui, Strada Stefan cel Mare, nr. 233	SALA RADIOGRAFII
A1.11	71581-C11	Vaslui, Strada Stefan cel Mare, nr. 233	TBC
A1.12	71581-C12	Vaslui, Strada Stefan cel Mare, nr. 233	CENTRALA
A1.13	71581-C13	Vaslui, Strada Stefan cel Mare, nr. 233	CENTRALA
A1.14	71581-C14	Vaslui, Strada Stefan cel Mare, nr. 233	MAGAZIE
A1.15	71581-C15	Vaslui, Strada Stefan cel Mare, nr. 233	CABINA POARTA

B. Partea II. (Foaie de proprietate)

Inscrieri privitoare la proprietate		Observatii / Referinte
15247 / 16.08.2007		
Hotarare nr. NR. 33, din 30.03.2007, emis de Consiliul Judetean Vaslui, anexa, dispozitia nr. 87/02.04.2007; hot. nr. 867/16.08.2002; doc. ad. aviz. nr. 9528/21.12.2006		
B1	Intabulare, drept de PROPRIETATE, dobandit prin Lege, cota actuala 1 / 1	A1, A1.1, A1.2, A1.3, A1.4, A1.5, A1.6, A1.7, A1.8, A1.9, A1.10, A1.11, A1.12, A1.13, A1.14, A1.15
1	JUDETUL VASLUI IN ADMINISTRAREA SPITALULUI II JUDETEAN DE URGENTA VASLUI	(provenita din conversia CF 12525/SPECIALA)

40740 / 25.10.2013			
	Act normativ nr. 867, din 16.08.2002, emis de GUVERNUL ROMANIEI; act normativ nr. 633bis/27-08-2002 emis de GUVERNUL ROMANIEI; act administrativ nr. 1160/03-04-2003 emis de CONSILIUL JUDETEAN VASLUI; act administrativ nr. 19/11-04-2003 emis de CONSILIUL JUDETEAN VASLUI; act administrativ nr. 33/30-03-2007 emis de CONSILIUL JUDETEAN VASLUI; act administrativ nr. 2257/03-05-2007 emis de CONSILIUL JUDETEAN VASLUI; act administrativ nr. 8142/10-09-2013 emis de CONSILIUL JUDETEAN VASLUI;		
B2	se noteaza actualizarea suprafetei terenului din act de 70000 mp si se noteaza indreptarea erorii materiale savarsita la conversia cartii 12525/Speciala Vaslui de pe hartie si se modifica suprafata constructiilor C5 din Sc=628 in Sc=618 si C13 din Sc=147 mp in Sc=145mp.	A1, A1.1, A1.2, A1.3, A1.4, A1.5, A1.6, A1.7, A1.8, A1.9, A1.10, A1.11, A1.12, A1.13, A1.14, A1.15	
		-	

C. Partea III. (Foaie de sarcini)

Inscrieri privitoare la sarcini	Observatii / Referinte
NU SUNT	


Anexa Nr. 1 la Partea I

TEREN intravilan

Adresa: Vaslui, Strada Stefan cel Mare, nr. 233

Nr. cadastral	Suprafata masurata (mp) *	Observatii / Referinte
71581	59521	-

* Suprafata este determinata in planul de proiectie Stereo 70.

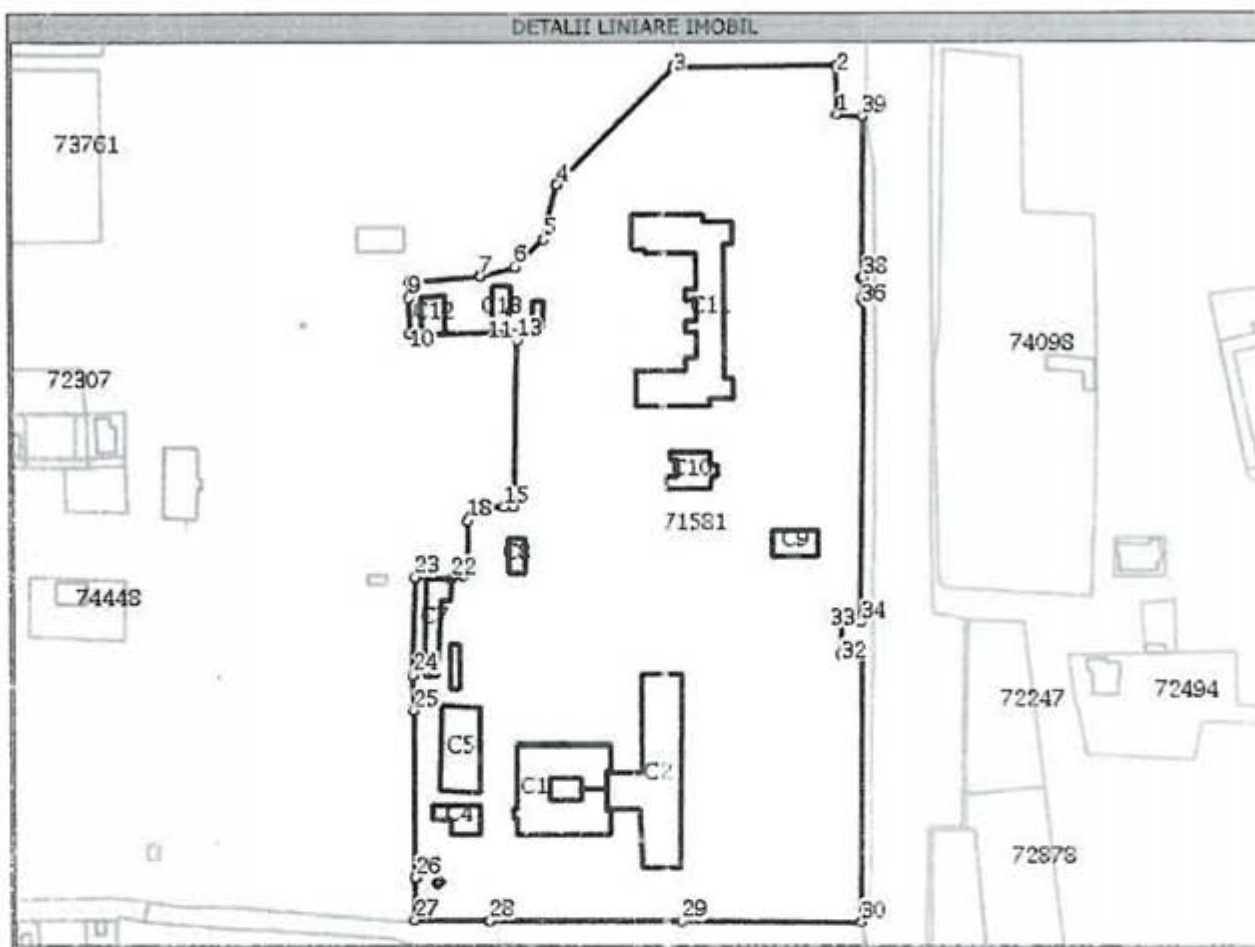

Date referitoare la teren

Nr. crt	Categoria de folosinta	Intra vilan	Suprafata (mp)	Nr. tarla	Nr. parcela	Nr. Topografic	Observatii / Referinte
1	curti constructii	DA	Din acte:-; Masurata:59521	-	-	-	-

Date referitoare la constructii

Nr. Crt.	Numar	Destinatia constructiei	Supraf. (mp)	Situatie juridica	Observatii / Referinte
A1.1	71581-C1	constructii administrative si social culturale	Din acte:-; Masurata:1401	Cu acte	CORP CHIRIRGIE CU SU=5088,71 MP.
A1.2	71581-C2	constructii industriale si edilitare	Din acte:-; Masurata:1623	Cu acte	CORP A+B
A1.3	71581-C3	constructii anexa	Din acte:-; Masurata:12	Cu acte	ANEXA
A1.4	71581-C4	constructii administrative si social culturale	Din acte:-; Masurata:201	Cu acte	PSI
A1.5	71581-C5	constructii anexa	Din acte:-; Masurata:618	Cu acte	CENTRALA
A1.6	71581-C6	constructii anexa	Din acte:-; Masurata:75	Cu acte	MAGAZIE

A1.7	71581-C7	constructii administrative si social culturale	Din acte:-; Masurata:307	Cu acte	BIROURI
A1.8	71581-C8	constructii administrative si social culturale	Din acte:-; Masurata:108	Cu acte	ATELIERE
A1.9	71581-C9	constructii administrative si social culturale	Din acte:-; Masurata:245	Cu acte	BISERICA
A1.10	71581-C10	constructii administrative si social culturale	Din acte:-; Masurata:277	Cu acte	SALA RADIOGRAFII
A1.11	71581-C11	constructii administrative si social culturale	Din acte:-; Masurata:1896	Cu acte	TBC
A1.12	71581-C12	constructii administrative si social culturale	Din acte:-; Masurata:157	Cu acte	CENTRALA
A1.13	71581-C13	constructii anexa	Din acte:-; Masurata:145	Cu acte	CENTRALA
A1.14	71581-C14	constructii anexa	Din acte:-; Masurata:54	Cu acte	MAGAZIE
A1.15	71581-C15	constructii anexa	Din acte:-; Masurata:19	Cu acte	CABINA POARTA

Lungime Segmente

1) Valorile lungimilor segmentelor sunt obtinute din proiectie in plan.

Punct inceput	Punct sfarsit	Lungime segment "" (m)	Punct inceput	Punct sfarsit	Lungime segment "" (m)
1	2	20,6	2	3	70,2
3	4	71,2	4	5	23,9
5	6	17,4	6	7	15,1
7	8	30,5	8	9	6,5
9	10	15,5	10	11	43,0
11	12	2,6	12	13	2,3
13	14	71,2	14	15	4,0
15	16	11,1	16	17	5,2
17	18	2,6	18	19	16,2
19	20	5,7	20	21	2,3
21	22	5,0	22	23	16,0
23	24	41,7	24	25	15,3
25	26	71,5	26	27	18,0
27	28	32,1	28	29	82,3
29	30	77,2	30	31	114,2
31	32	8,9	32	33	13,8
33	34	8,6	34	35	136,8
35	36	1,4	36	37	8,2
37	38	0,6	38	39	69,1
39	1	11,0			

** Lungimile segmentelor sunt determinate in planul de proiectie Stereo 70 si sunt rotunjite la 10 centimetri.

*** Distanța dintre puncte este formata din segmente cumulate ce sunt mai mici decat valoarea 10 centimetri.

Certific că prezentul extras corespunde intrutotul cu pozitiile in vigoare din cartea funciara originală, păstrată de acest birou.

Prezentul extras de carte funciara NU este valabil la autentificarea actelor juridice de notarul public, iar informatiile prezentate sunt susceptibile de orice modificare, în conditiile legii.

S-a achitat tariful de 60 RON, chitanta nr. VS114/40/25-10-2013, pentru serviciul de publicitate imobiliară cu codul nr. 262,

Data soluționării,
31/10/2013

Asistent-registrator,
ANCA ALIDA DUMITRESCU

Data eliberării,
/ /

(semnătura)


Referent,

PARAU ZENOVIA

(para și semnătura)

scara 1:2000

Nr.cadastral al terenului	Suprafata masurata	Adresa imobilului:	
71581	59521 mp	Str. Ștefan cel Mare, nr. 233, (Spitalul Județean de Urgență Vaslui), mun.	
Cartea Funciara nr.	71581	UAT	VASLUI

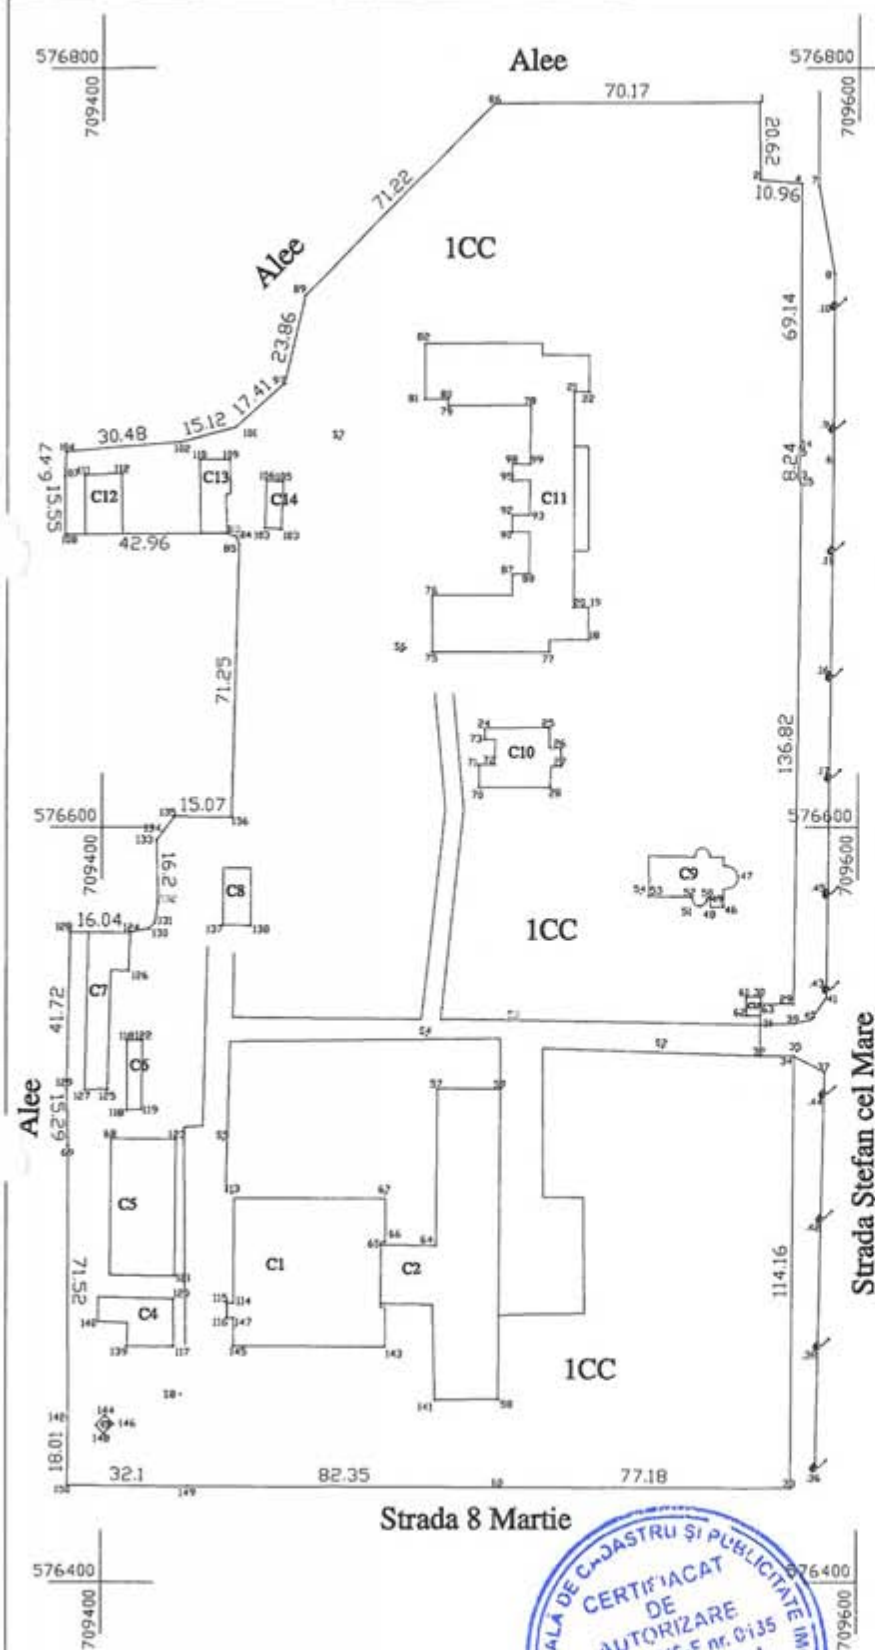

A. Date referitoare la teren				
Nr. parcela	Categoria de folosinta	Suprafata (mp)	Valoarea de inapozitare	Mentii
1	CC	59521		Suprafata este ingradita
TOTAL:		59521		

B. Date referitoare la constructii			
Cod constr.	Suprafata construita la sol (m ²)	Valoare de impozitare	Mentii
C1	1401		CORP CHIRURGIE CU SU-5088 71 MP
C2	1623		CORP A+B
C3	12		ANEXA
C4	201		PSI
C5	618		CENTRALA
C6	75		MAGAZIE
C7	307		BIROURI
C8	108		ATELIERE
C9	245		RESERVA
C10	277		SALA RADIOGRAFII
C11	1896		TBC
C12	157		CENTRALA
C13	145		CENTRALA
C14	54		MAGAZIE
C15	19		CABINA POARTA
TOTAL	7138		


TOTAL		7138	INVENTAR DE COORDONATE		Executant, Arhitec Viorel
Sistem de proiectie STEREO 70					
Prt.	X	Y			
1	576790.870	709573.696			
2	576770.253	709573.928			
3	576691.399	709584.186			
4	576769.322	709584.849			
5	576699.641	709584.287			
14	576700.181	709584.642			
15	576690.157	709584.771			
29	576553.352	709583.111			
31	576547.877	709574.540			
32	576539.459	709574.369			
33	576541.863	709578.585			
34	576425.278	709582.529			
60	576530.684	709505.605			
63	576553.307	709574.540			
69	576517.378	709402.628			
83	576676.915	709432.807			
84	576676.032	709435.284			
85	576673.896	709436.005			
86	576790.658	709503.456			
89	576740.179	709453.281			
97	576717.056	709448.085			
101	576705.112	709435.059			
102	576701.111	709420.482			
104	576698.545	709390.111			
107	576692.090	709389.713			
108	576676.543	709389.846			
128	576572.342	708991.477			

Suprafata totala masurata = 59521 mp	Semnatura si data
Suprafata din act = 20000 mp	Stampa G.C. 91

OFICIUL DE CADASTRU ȘI PUBLICITATE IMOBILIARĂ
Inginer Mihaela Păstoianu
Căminul nr. 10

30 OCT 2013

PLAN DE INCADRARE IN ZONA
Scara 1:5000
L-35-56-A-b-2-II

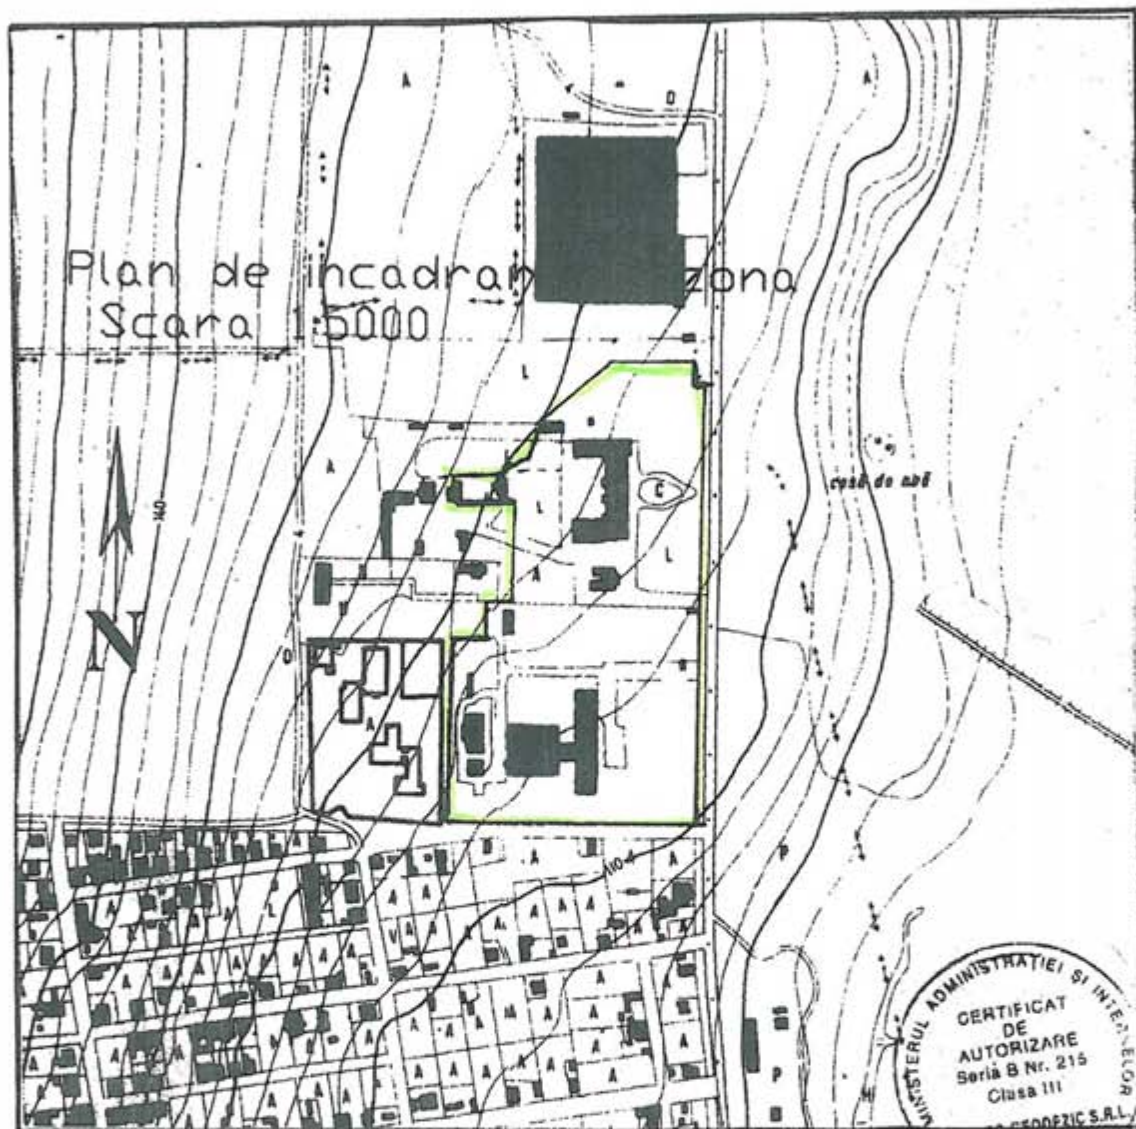

LEGENDA:

 -Amplasament imobil



Dosarul nr. 43886/18-11-2013

INCHEIERE Nr. 43886

REGISTRATOR Munteanu Andrei

ASISTENT REGISTRATOR Gheorghiu Florian - Nicolae

Asupra cererii introduse de TATARU IOAN privind Notare, si in baza documentelor atasate:
- act administrativ nr. referat de admitere nr.42671/08-11-2013 emis de OCPI VASLUI;
Vazand referatul inspectorului de cadastru si/sau referatul asistentului-registrator, fiind indeplinite conditiile prevazute la art. 29 din Legea cadastrului si a publicitatii imobiliare nr. 7/1996, republicata, cu modificarile si completarile ulterioare, tariful de 0 lei achitat prin documentul de plata: pentru serviciul cu codul: 242,

DISPUNE

Admiterea cererii cu privire la :

- imobilul cu nr. cadastral 71581 (provenit din nr. cadastral de pe hartie 4517), inscris in cartea funciara 71581 (provenita din cartea funciara de pe hartie cu numarul 12525/SPECIALA) UAT Vaslui avand proprietarii: Judetul Vaslui In Administreaarea Spitalului Judetean De Urgenta Vaslui in cota de 1/1 de sub B.1;
- se noteaza existenta documentatiei cadastrale de dezmembrare avizata cu nr.42671/08.11.2013 sub B.3 din cartea funciara 71581 (provenita din cartea funciara de pe hartie cu numarul 12525/SPECIALA) UAT Vaslui;

Prezenta se va comunica partilor:


JUDETUL VASLUI IN ADMINISTREAREA SPITALULUI JUDETEAN DE URGENTA VASLUI.

Cu drept de reexaminare in termen de 15 zile de la comunicare, care se depune la Biroul de Cadastru și Publicitate Imobiliară Vaslui, se inscrie in cartea funciara si se solutioneaza de catre registratorul-sef.

Data soluționării,
Solutionata
la data de:
18-11-2013

Data eliberării,
20 / 11 / 2013

Registrator,
Munteanu Andrei

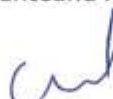

(semnătura)

Asistent-registrator,
Gheorghiu Florian - Nicolae



(semnătura)

Referent,



PARAU ZENOVIA


(parafa, semnătura și
stampila BCPI)

* Se precizeaza, atunci cand este cazul, verificarea indeplinirii obligatiei de plata a impozitului prevazut de art. 77¹ din Codul Fiscal.

Plan de amplasament si delimitare a imobilului

scara 1:2000

Nr.cadastral al terenului 79357	Suprafata masurata 44292 mp	Adresa imobilului: Str. Ștefan cel Mare, nr. 233, (Spitalul Județean de Urgență Vaslui), mun.
Cartea Funciara nr.	UAT	VASLUI

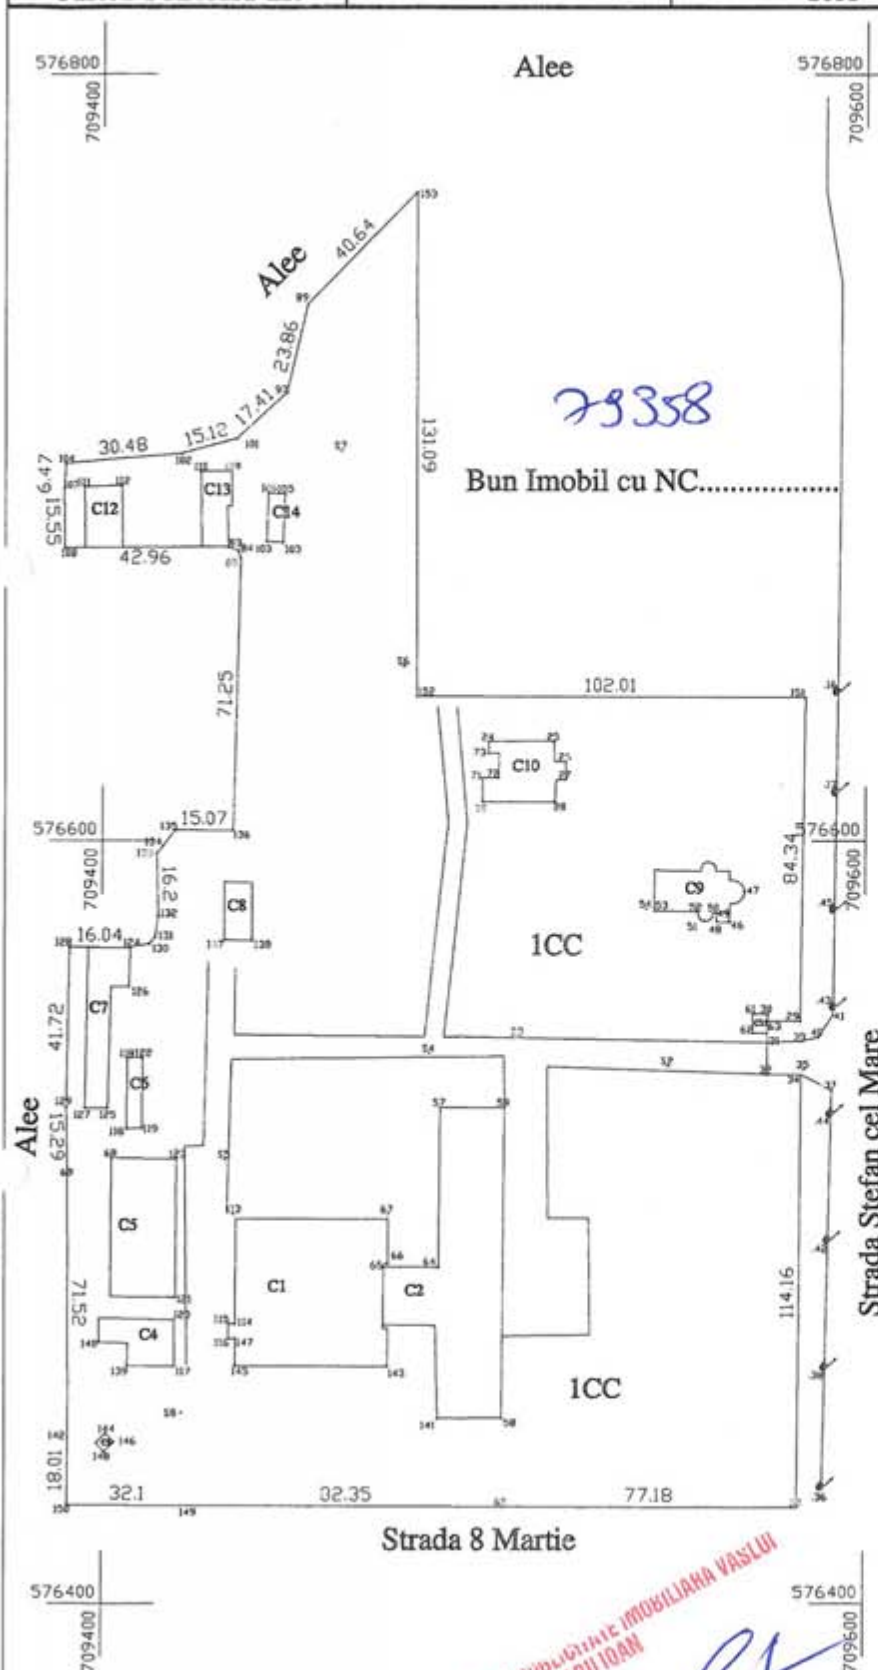

A. Date referitoare la teren			
Nr. parcela	Categoria de folosinta	Suprafata (mp)	Valoarea de inregistrare
1	CC	44292	
TOTAL:		44292	

B. Date referitoare la constructii			
Cod constructii	Suprafata construita la sol (mp)	Valoarea de inregistrare	Mentii
C1	1401		CORP CHIRURGIE CU SU-2088 71MP
C2	1623		CORP A+B
C3	12		ANEXA
C4	201		PSI
C5	618		CENTRALA
C6	75		MAGAZIE
C7	307		BIRURI
C8	108		ATELIERE
C9	245		BISERICA
C10	277		SALA RADIOGRAFII
C12	157		CENTRALA
C13	145		CENTRALA
C14	54		MAGAZIE
C15	19		CABINA POARTA
TOTAL:		5242	

INVENTAR DE COORDONATE			
Sistem de proiectie STEREO 70			
Pct.	X	Y	Executant,
151	576637.682	709584.134	Achile Vixel
152	576637.900	709482.129	
153	576768.992	709481.943	
20	576553.352	709583.111	
31	576547.877	709574.540	
32	576539.459	709574.369	
33	576541.863	709578.585	
34	576425.278	709582.529	
60	576530.684	709505.605	
63	576553.307	709574.540	
69	576517.378	709402.628	
83	576676.915	709432.807	
84	576676.032	709435.284	
85	576673.896	709436.005	
86	576790.658	709503.496	
89	576740.179	709453.281	
97	576717.656	709448.085	
101	576705.112	709435.059	
102	576701.111	709420.482	
104	576698.545	709390.111	
107	576692.090	709389.713	
108	576676.543	709389.846	
128	576572.342	709391.477	
Suprafata totala masurata = 44292 mp			Semnatura si data
Suprafata din act = 70050 mp			18.11.2013

OFICIUL DE CADASTRU SI PUBLICITATE IMOBILIARA VASLUI
Inginer TATARU IOAN
Consilier

18. NOV. 2013



scara 1:2000

576000
709400



Bun Imobil cu NC.....

Bun Imobil cu NC.....

$$\begin{array}{r} 576600 \\ \times 709400 \\ \hline \end{array}$$

576600
709600

18. NOV 2015

