

PROIECT DE HOTĂRÂRE nr. ____/2015

privind solicitarea transmiterii unui imobil din proprietatea publică a statului și din administrarea Ministerului Afacerilor Interne - Inspectoratul pentru Situații de Urgență „Podul Înalt” al Județului Vaslui în domeniul public al Județului Vaslui și în administrarea Consiliului Județean Vaslui

având în vedere:

- expunerea de motive a președintelui Consiliului Județean Vaslui;
- adresa Inspectoratului pentru Situații de Urgență „Podul Înalt” al Județului Vaslui nr. 709490/03.03.2015, înregistrată la Consiliul Județean Vaslui sub numărul 2100/03.03.2015, prin care se solicită adoptarea unei hotărâri necesare realizării investiției „Demolare structură veche, construire garaj închis pentru autospecialele achiziționate prin Programul Operațional Regional”;
- Hotărârea Consiliului Județean Vaslui numărul 185/27.11.2014 privind aprobarea indicatorilor tehnico-economici a obiectivului de investiții „Demolare structură existentă, construire garaj închis pentru autospecialele achiziționate prin Programul Operațional Regional”;
- Hotărârea Consiliului Județean Vaslui nr. 41/2015 privind aprobarea programului anual de investiții, capitolul 61.02 – Ordine publică și siguranță națională.

în conformitate cu prevederile art.9 din Legea nr. 213/1998 privind bunurile proprietate publică, cu modificările și completările ulterioare;

în temeiul art. 91 alin.(1), lit. f) și al art. 97 alin. (1) din Legea nr. 215/2001 privind administrația publică locală, republicată, cu modificările și completările ulterioare;

Consiliul Județean Vaslui

HOTĂRĂȘTE:

Art.1. – (1) Se aprobă solicitarea transmiterii imobilului identificat în anexa care face parte integrantă din prezenta hotărâre, din proprietatea publică a statului și din administrarea Ministerului Afacerilor Interne - Inspectoratul pentru Situații de Urgență „Podul Înalt” al Județului Vaslui, în domeniul public al Județului Vaslui și în administrarea Consiliului Județean Vaslui, pentru realizarea în termen de 12 luni a obiectivului de investiții „Demolare structură veche, construire garaj închis pentru autospecialele achiziționate prin Programul Operațional Regional”.

(2) La finalizarea lucrărilor, terenul și construcția realizată se vor transmite, în condițiile legii, în domeniul public al statului și în administrarea Inspectoratului pentru Situații de Urgență „Podul Înalt” al Județului Vaslui.

(3) În situația în care scopul pentru care a fost preluat imobilul în proprietatea publică a Județului Vaslui și în administrarea Consiliului Județean Vaslui nu va fi realizat în termen de 12 luni de la predarea-preluarea acestuia, imobilul va reveni de drept, în condițiile legii, în proprietatea publică a statului și în administrarea Ministerului Afacerilor Interne - Inspectoratul pentru Situații de Urgență „Podul Înalt” al Județului Vaslui.

Art.2. – Predarea-preluarea imobilului prevăzut la alin.(1) se va face pe bază de protocol încheiat între părțile interesate, în termen de 30 de zile de la data adoptării hotărârii de guvern.

Art.3. – Prezenta hotărâre se comunică Instituției Prefectului - județul Vaslui, Inspectoratului pentru Situații de Urgență „Podul Înalt” al Județului Vaslui, precum și Direcției Tehnice din cadrul aparatului de specialitate al Consiliului Județean Vaslui în vederea aducerii la îndeplinire.

Vaslui____ aprilie 2015

**PREȘEDINTE,
Dumitru Buzatu**

Avizat pentru legalitate:
Secretarul județului Vaslui,
Diana-Elena Ursulescu

Direcția Administrație Publică,
*Am luat la cunoștință de acest înscris oficial și
îmi asum responsabilitatea asupra legalității.*
Director executiv,
Adriana- Manuela Huides

Direcția Tehnică
*Îmi asum responsabilitatea pentru fundamentarea,
corectitudinea și legalitatea întocmirii acestui înscris oficial*
Director Executiv Adjunct,
Berheci Mariana

ANEXĂ

la Hotărârea Consiliului Județean Vaslui numărul /2015
privind solicitarea transmiterii terenului în suprafață de 264 mp din proprietatea publică a statului și din administrarea
Ministerului Afacerilor Interne – Inspectoratul pentru Situații de Urgență „Podul Înalt” al județului Vaslui, în domeniul public
al județului Vaslui și în administrarea Consiliului Județean Vaslui

DATELE DE IDENTIFICARE

**ale imobilului care se transmite din domeniul public al statului și din administrarea Ministerului Afacerilor Interne –
Inspectoratului pentru Situații de Urgență „Podul Înalt” al județului Vaslui, în domeniul public al județului Vaslui și
în administrarea Consiliului Județean Vaslui**

Adresă imobil	Cod de clasificație/ Denumire	Persoana juridică de la care se transmite imobilul	Persoana juridică la care se transmite imobilul	Caracteristicile tehnice ale imobilului	Valoare de inventar - lei	Date de identificare conform CF	Numărul de înregistrare de la Ministerul Finanțelor Publice
Vaslui, strada Castanilor nr. 9, județul Vaslui	08,19,01	Statul Român, Ministerul Afacerilor Interne - Inspectoratul pentru Situații de Urgență” Podul Înalt”al județul Vaslui	Județul Vaslui în administrarea Consiliului Județean Vaslui	Suprafață teren aferent – 264 mp, Suprafață construită a garajului existent la sol – 143 mp.	12368,77	Număr cadastral 80417	102320

Direcția Tehnică

*Îmi asum responsabilitatea pentru fundamentarea,
corectitudinea și legalitatea întocmirii acestui înscris oficial*

**Director Executiv Adjunct,
Berheci Mariana**

ROMANIA
JUDEȚUL VASLUI
CONSILIUL JUDEȚEAN
PREȘEDINTE

EXPUNERE DE MOTIVE

la proiectul de hotărâre privind solicitarea transmiterii unui imobil din proprietatea publică a statului și din administrarea Ministerului Afacerilor Interne - Inspectoratul pentru Situații de Urgență „Podul Înalt” al Județului Vaslui în domeniul public al Județului Vaslui și în administrarea Consiliului Județean Vaslui

Doamnelor și domnilor consilieri,

Prin adresa Inspectoratului pentru Situații de Urgență „Podul Înalt” al Județului Vaslui nr. 709490/03.03.2015, înregistrată la Consiliul Județean Vaslui sub numărul 2100/03.03.2015, se solicită sprijin pentru adoptarea unei hotărâri necesare pentru realizarea „Demolare structură veche, construire garaj închis pentru autospecialele achiziționate prin Programul Operațional Regional”.

După cum bine știți, prin Hotărârea nr. 185/2014, Consiliul Județean Vaslui a aprobat indicatorii tehnico – economici ai acestui obiectiv de investiții. Menționăm că respectivul obiectiv este înscris și în anexa Hotărârii nr. 41/2015 privind aprobarea programului anual de investiții, la capitolul 61.02 – Ordine publică și siguranță națională.

Spațiul aferent garajului, ce face obiectul prezentei investiții, este în administrarea Detașamentului de Pompieri Vaslui. Garajul a fost construit între anii 1985 – 1990 și nu a fost reparat niciodată. Conform expertizei tehnice, clădirea existentă nu poate fi modernizată datorită unor vicii structurale și uzurii aferente anilor care au trecut. S-a propus demolarea acestei clădiri și construirea unui spațiu care să corespundă standardelor superioare pentru adăpostirea mașinilor de intervenții.

Finanțarea investiției ”Demolare structură existentă, construire garaj închis pentru autospecialele achiziționate prin P.O.R.” se va face din bugetul local al județului Vaslui, dar pentru aceasta este necesar ca terenul aferent să fie în domeniul public al Județului Vaslui și în administrarea Consiliului Județean Vaslui.

Transmiterea imobilului identificat în anexa I proiectul de hotărâre (teren în suprafață de 264 mp și garaj) din proprietatea publică a statului și din administrarea Ministerului Afacerilor Interne - Inspectoratul pentru Situații de Urgență „Podul Înalt” al Județului Vaslui în domeniul public al Județului Vaslui și în administrarea Consiliului Județean Vaslui este solicitată în temeiul dispozițiilor Legii nr. 213/1998 privind bunurile proprietate publică, cu modificările și completările ulterioare.

Față de cele arătate mai sus, am inițiat proiectul de hotărâre privind solicitarea transmiterii unui imobil din proprietatea publică a statului și din administrarea Inspectoratului pentru Situații de Urgență „Podul Înalt” al Județului Vaslui în domeniul public al Județului Vaslui și în administrarea Consiliului Județean Vaslui.

**PREȘEDINTE,
DUMITRU BUZATU**

ROMÂNIA
JUDEȚUL VASLUI
CONSILIUL JUDEȚEAN
DIRECȚIA TEHNICĂ

R A P O R T

privind solicitarea transmiterii unui imobil din proprietatea publică a statului și din administrarea Ministerului Afacerilor Interne - Inspectoratul pentru Situații de Urgență „Podul Înalt” al Județului Vaslui în domeniul public al Județului Vaslui și în administrarea Consiliului Județean Vaslui

În conformitate cu prevederile art. 98 coroborat cu art. 44 din Legea nr. 215/2001 privind administrația publică locală, republicată, cu modificările și completările ulterioare, analizând proiectul de hotărâre privind solicitarea transmiterii unui imobil din proprietatea publică a statului și din administrarea Ministerului Afacerilor Interne - Inspectoratului pentru Situații de Urgență „Podul Înalt” al Județului Vaslui în domeniul public al Județului Vaslui și în administrarea Consiliului Județean Vaslui, constată că acesta este elaborat cu respectarea prevederilor legale în materie.

DIRECTOR EXECUTIV ADJUNCT,
ing. Berheci Mariana

MINISTERUL AFACERILOR INTERNE
DEPARTAMENTUL PENTRU SITUAȚII DE URGENȚĂ
INSPECTORATUL GENERAL PENTRU SITUAȚII DE URGENȚĂ




Nesecret

Ex. 2

Nr. 209690

Vaslui: 03.03.2015

INSPECTORATUL PENTRU SITUAȚII DE URGENȚĂ
"PODUL ÎNALT" AL JUDEȚULUI VASLUI

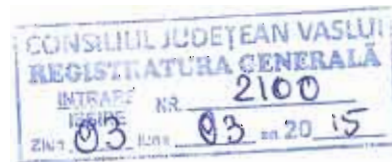

CĂTRE,
CONSILIUL JUDEȚEAN VASLUI
-Domnului Președinte-

Adh. Tehnică
PODUL ÎNALT
În vederea realizării investiției „Demolarea structurii existente și construirea unui garaj închis pentru autospecialele achiziționate prin Programul Operațional Regional,, pe terenul inspectoratului, cu fonduri de la Consiliul Județean, conform precizărilor primite de la Inspectoratul General pentru Situații de Urgență, este necesară **emiterea unei Hotărâri a Consiliului Județean** prin care să se aprobe transmiterea parțială a imobilului la care se face referire, din domeniul public al statului și din administrarea ISUJ Vaslui, , în domeniul public județean și în administrarea Consiliului Județean Vaslui, hotărâre care să cuprindă următoarele:

- Acordul de preluare a terenului și construcției care se va demola în scopul realizării investiției;
- Timpul în care se va realiza investiția (de la transmiterea părții de imobil de la I.S.U.J. Vaslui);
- Prevederea dacă investiția nu se realizează în termenul precizat, terenul și construcția vor reveni de drept în domeniul public al statului și administrarea I.S.U.J;
- La finalizarea investiției, aceasta și terenul transmis se vor întoarce în domeniul public al statului și administrarea I.S.U.J. Vaslui.

Vă rugăm respectuos , să includeți acest punct, pe ordinea de zi pentru următoarea ședință de consiliu , pentru a putea înainta documentele către Inspectoratul General, în vederea aprobărilor necesare.

Vă mulțumim!

Cu deosebită stimă,

INSPECTOR
Col.
OLARU NECULAI



D:\Documente Ifteme\2015\adrese \ I.MI.

S-a văzut
L...




Nr. 41894
București, 20.02.2015

INSPECTORATUL GENERAL PENTRU SITUAȚII DE URGENȚĂ

Către,

*Inspectoratul pentru Situații de Urgență „Podul Înalt”
al Județului Vaslui
Domnului Colonel OLARU NECULAI
INSPECTOR ȘEF*

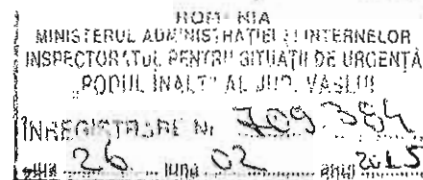

Urmare la NOTA - RAPORT nr. 708.554 din 26.01.2015, *referitoare la aprobarea demolării structurii existente și construirea unui garaj închis pentru autospecialele achiziționate prin Programul Operațional Regional în cadrul unui proiect implementat de către Consiliul Județean Vaslui în beneficiul Inspectoratului pentru Situații de Urgență „Podul Înalt” al județului Vaslui*, vă comunicăm faptul că suntem de acord cu soluția de realizare a investiției.

Totodată, facem următoarele precizări:

➤ Dezmembrarea solicitată poate fi realizată fără costuri de către specialiști ai Biroului Măsurători Cadastrale și Arhivă din cadrul Direcției Generale Logistice, în conformitate cu prevederile *Instrucțiunile nr. 549/2008 privind organizarea cadastrului pentru structurile MIRA*. O solicitare către biroul menționat a fost transmisă de către Direcția Logistică a I.G.S.U. În situația în care planul de activități al biroului menționat nu permite executarea lucrărilor topografice în timp util, vor emite o negație pentru realizarea măsurătorilor cu agenți economici sau societăți de profil autorizate. În acest caz se vor solicita fondurile strict necesare pentru realizarea acestei activități.

➤ Nota – raport nr. 708.554/2015 sau Hotărârea Consiliului Județean nr. 185 din 27.11.2014 nu specifică acordul de preluare al terenului și construcției, nu precizează în cât timp se va realiza investiția, cum se va transmite în administrare către I.S.U.J. Vaslui după realizare sau care va fi domeniul de apartenență al acesteia respectiv domeniul public al statului sau domeniul public județean.

În acest sens, este necesară emiterea unei Hotărâri a Consiliului Județean care să cuprindă acordul de preluare al terenului și a construcției care se va demola în scopul realizării investiției; timpul în care se va realiza investiția (de la transmiterea părții de imobil de la I.S.U.J. Vaslui); prevederea că dacă investiția nu se realizează în termenul precizat, terenul și construcția vor reveni de drept în domeniul public al statului și administrarea I.S.U.J. Vaslui precum și faptul că la finalizarea investiției, aceasta și terenul transmis se vor întoarce în domeniul public al statului și administrarea I.S.U.J. Vaslui. Hotărârea va avea o anexă cu specificarea suprafeței de teren și a construcției transmise precum și valoarea acestora conform datelor rezultate din operațiunea de dezmembrare.

Cu circulara I.G.S.U. nr. 99533 din 23.04.2014, completată cu nr. 102.545 din 15.10.2014 au fost transmise către structurile I.G.S.U. precizările Direcției Generale Juridice și Direcției Generale Logistice referitoare la cerințele care sunt necesare a fi îndeplinite premurgător inițierii procedurii de promovare a proiectelor de hotărâri ale Guvernului care au ca obiect transmiterea totală sau parțială a unor imobile din domeniul public al statului și din administrarea unităților, în domeniul public al unor unități administrativ-teritoriale și în administrarea consiliilor locale / județene ale acestora.

Conform precizărilor respective, unitatea de administrare trebuie să întocmească și să înainteze conducerii Inspectoratului General pentru Situații de Urgență un raport detaaliat privind necesitatea și oportunitatea transmiterii parțiale a imobilului cu destinația de sediu al I.S.U.J. Vaslui situat în str. Castanilor nr. 9, județul Vaslui, în vederea realizării de către Consiliul Județean Vaslui a investiției menționate. Raportul trebuie însoțit și semnat de către structurile **logistic, financiar și juridic** ale unității.

La acesta se vor anexa:

- **Negații** recente de la structurile Ministerului Afacerilor Interne privind intenția de preluare a părții de imobil în cauză;
- **Extrasele de carte funciară** cu suprafețele de teren dezmembrate și **planurile de amplasament și delimitare** rezultante se vor anexa de asemenea la raportul de oportunitate menționat;
- **Hotărârea Consiliului Județean** care să cuprindă cele precizate anterior.

În urma analizei celor prezentate în raport și în documentele anexate, I.G.S.U. va întocmi și prezenta spre aprobare raportul de oportunitate adresat viceprim - ministrului pentru securitate națională, ministrul afacerilor interne;

După aprobarea raportului de oportunitate de către viceprim - ministrul pentru securitate națională, ministrul afacerilor interne veți întreprinde măsurile necesare pentru redactarea proiectului de hotărâre de Guvern privind transmiterea parțială a imobilului în cauză și a documentației justificative aferente.

Având în vedere cele precizate, vă returnăm nesemnată, în original, *Nota - Raport nr. 708.554 din 26.01.2015.*

Cu stimă,

INSPECTOR GENERAL

Colonel

dr. Nicolae CORNEA



HOTĂRÂREA Nr. 185 /2014

privind aprobarea indicatorilor tehnico-economici a obiectivului de investiții
" **Demolare structura existenta, construire garaj inchis pentru autospecialele
achizitionate prin P.O.R. "**

având în vedere :

- expunerea de motive a presedintelui Consiliului Judetean Vaslui;
- dispozițiile art. 44 alin.(1) din Legea nr. 273/2006 privind finanțele publice locale, cu modificările și completările ulterioare;
- avizul C.T.E. nr. 11 / 24.11.2014:
În temeiul dispozițiilor art. 91 alin.(1) lit. b) și alin.(3) , lit. D), precum și ale art. 97 alin.(1) din Legea nr.215/2001 a administrației publice locale, republicată, cu modificările și completările ulterioare;

Consiliul Județean Vaslui

H O T Ă R Ă Ș T E :

Art.1. – Se aprobă indicatorii tehnico – economici ai obiectivului de investiții
" **Demolare structura existenta, construire garaj inchis pentru autospecialele
achizitionate prin P.O.R. "**, conform anexei care face parte integrantă din prezenta hotărâre.

Art.2. – Finanțarea obiectivului de investiții prevăzut la art.1 se va face din bugetul local al județului Vaslui.

Vaslui, 27 noiembrie 2014

PREȘEDINTE,
Dumitru Buzatu

Contrasemnază
Secretarul județului Vaslui
Diana-Elena Ursulescu

Anexa
la Hotărârea nr. 185 / 2014

INDICATORII TEHNICO – ECONOMICI
ai obiectivului de investiții ” Demolare structura existenta, construire garaj inchis
pentru autospecialele achizitionate prin P.O.R. ”

Titular : Județul Vaslui

Beneficiar : Detasamentul de pompieri ” PODUL INALT ” Vaslui

Amplasament : județul Vaslui, mun. Vaslui, str. Castanilor, nr. 9

Indicatori tehnico- economici

- Valoarea totală a investiției , inclusiv TVA mii lei : **382.820,00**
(în prețuri februarie 2014/ 1 euro= 4.4905 lei),
din care :
- constructii montaj (inclusiv TVA) : mii lei : **321.757,00**

- Capacități :

- regim de inaltime : Parter
- construirea unei cladiri de garaj cu 5 locuri
- arie construita : 182,85 mp

- Durata de realizare a investiției luni 12

Finanțarea investiției

Finanțarea investiției se face din bugetul local al județului Vaslui.

Nr. cerere	15357
Anul	2015
Luna	03
Ziua	25

REFERAT DE ADMITERE
(dezmembrare imobil)

Domnului/Doamnei Sc Topogetehnicos Srl

Domiciliul Vaslui

Referitor la cererea înregistrată sub numărul 15357 din data 25.03.2015, vă informăm:

Imobilul situat în județ VASLUI, UAT Vaslui, localitate Vaslui, str CASTANILOR, nr. 9 având numărul cadastral **72475** a fost dezmembrat în imobilele:

- **80416-** județ VASLUI, UAT Vaslui, localitate Vaslui, str Castanilor, nr. 9 având suprafața măsurată de 34010 mp,
- **80417-** județ VASLUI, UAT Vaslui, localitate Vaslui, str Castanilor, nr. 9 având suprafața măsurată de 264 mp.

Certific că informațiile din prezentul extras sunt conforme cu datele din planul cadastral de carte funciară al OCPI VASLUI la data: 02.04.2015

Situația prezentată poate face obiectul unor modificări ulterioare, în condițiile Legii cadastrului și publicității imobiliare nr. 7/1996, cu modificările și completările ulterioare.

Consilier/Inspector de specialitate,

Daniel PRUNILA

02. APR. 2015



Extras de Plan Cadastral de Carte Funciară pentru Imobil număr cadastral 72475/UAT Vaslui


Carte Funciară Nr. 72475
 Comună/Oras/Municipiu: Vaslui

TEREN intravilan


Adresa: Judet VASLUI, UAT Vaslui, Localitate Vaslui, Str CASTANILOR, Nr. 9

Nr. cadastral	Suprafata masurata (mp) *	Observatii / Referinte
72475	34275	

* Suprafata este determinata in planul de proiectie Stereo 70.

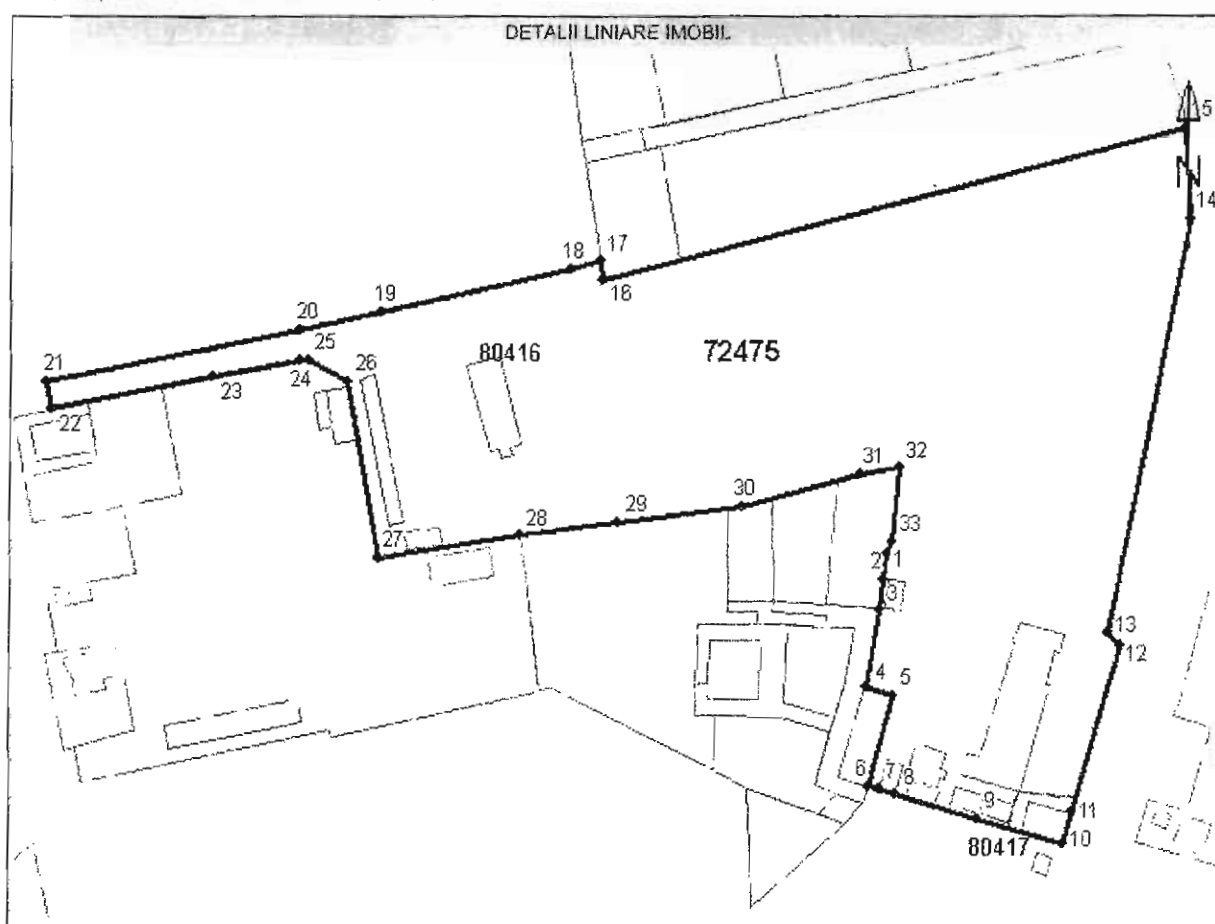

**Incadrare în zonă
scara 1:5000**

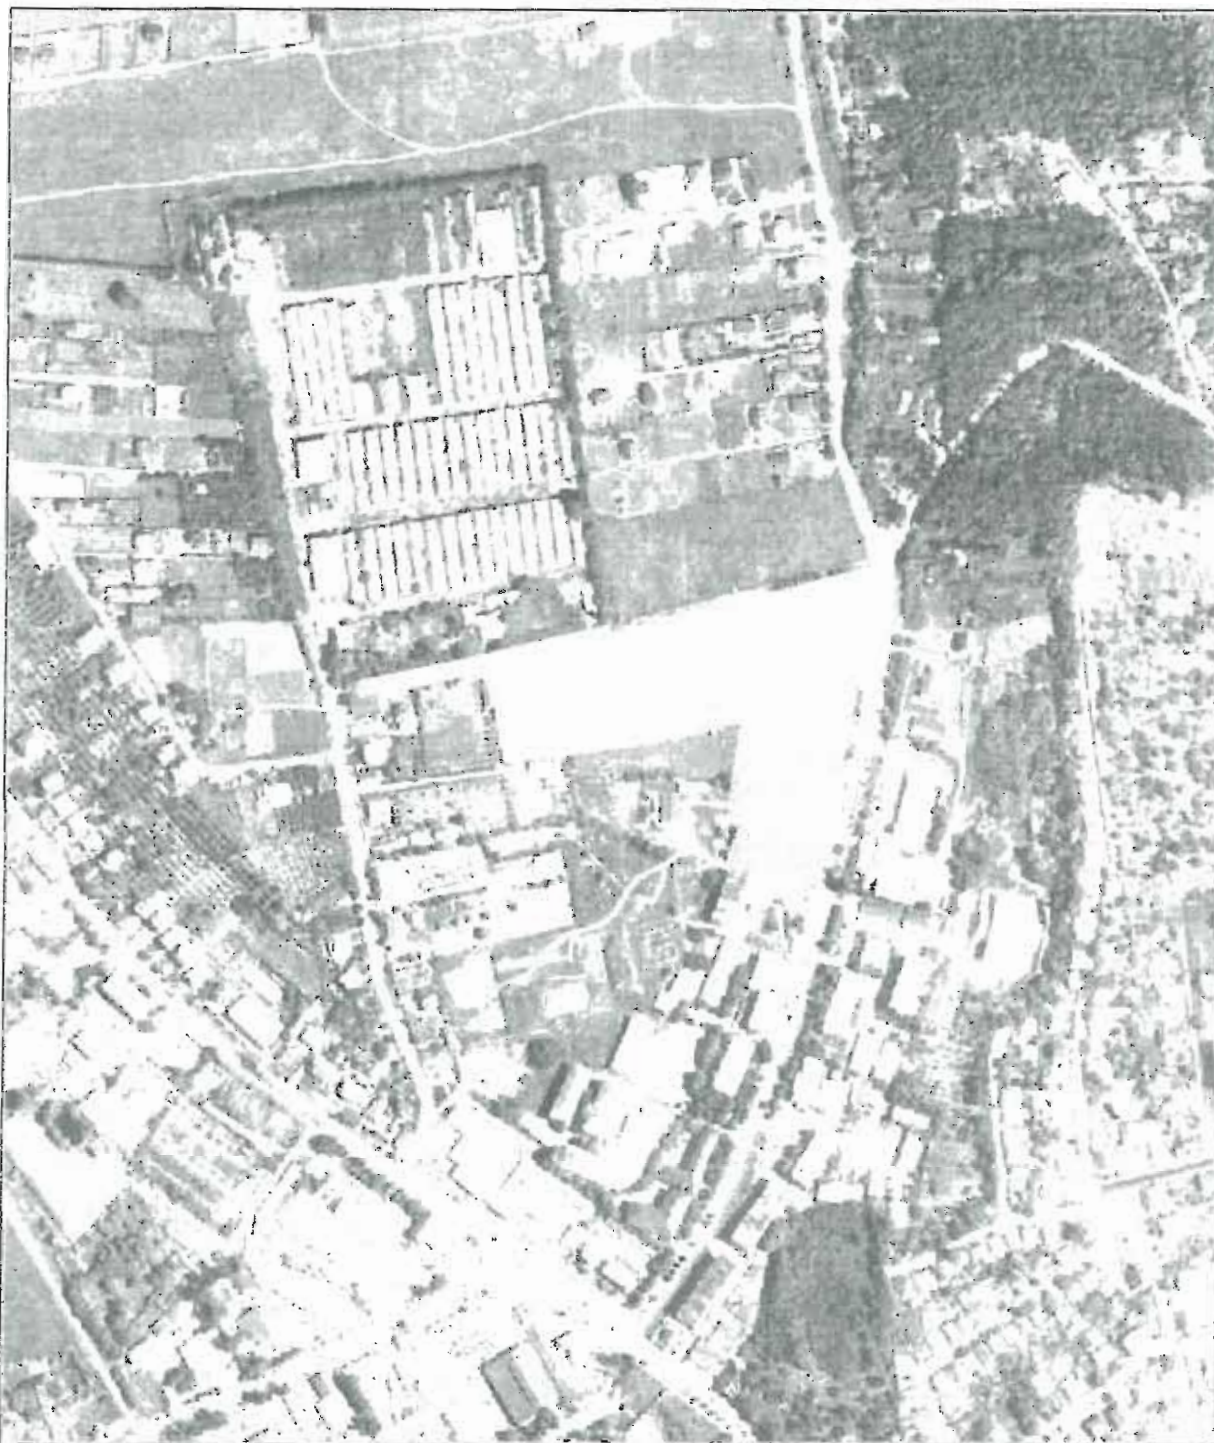

Date referitoare la teren

Nr. Crt.	Categoria de folosință	Intravilan	Suprafață (mp)	Tarla	Parcela	Observații / Referințe
1	curti constructii	DA	34275	-	-	-
Total	-	-	34275	-	-	-

Date referitoare la construcții

Nr. Crt.	Număr	Destinația construcției	Suprafață (mp)	Situație juridică	Observații / Referințe
1	C1	construcții administrative și social culturale	871	Cu acte	-
2	C2	construcții administrative și social culturale	143	Cu acte	-
3	C3	construcții administrative și social culturale	57	Cu acte	-
4	C4	construcții administrative și social culturale	61	Cu acte	-
5	C5	construcții administrative și social culturale	51	Cu acte	-
6	C6	construcții administrative și social culturale	132	Cu acte	-
7	C7	construcții administrative și social culturale	61	Cu acte	-
8	C8	construcții administrative și social culturale	56	Cu acte	-
9	C9	construcții administrative și social culturale	343	Cu acte	-
10	C10	construcții administrative și social culturale	246	Cu acte	-
11	C11	construcții administrative și social culturale	72	Cu acte	-

Listă segmente

Punct început	Punct sfârșit	Lungime segment ** (m)
1	2	8,1
2	3	10,7
3	4	25,5
4	5	9,3
5	6	31,4
6	7	3,9
7	8	6,0
8	9	27,9
9	10	30,0
10	11	11,0
11	12	57,1
12	13	5,9
13	14	140,4

Punct început	Punct sfârșit	Lungime segment ** (m)
14	15	30,1
15	16	200,6
16	17	6,0
17	18	10,2
18	19	65,3
19	20	27,5
20	21	86,1
21	22	9,3
22	23	54,4
23	24	29,8
24	25	2,5
25	26	14,9

Punct început	Punct sfârșit	Lungime segment ** (m)
26	27	59,9
27	28	47,9
28	29	33,4
29	30	41,5
30	31	41,5
31	32	12,8
32	33	24,7
33	1	4,6

** Lungimea segmentelor este determinată în planul de proiecție Stereo 70.

Pentru acest imobil există înregistrate următoarele documentații cadastrale neînscrise în cartea funciară :

Nr. Crt.	Numar cerere	Data cerere	Termen eliberare	Obiect Cerere
1	15357	25.03.2015	02.04.2015	Dezmembrare/Comasare

Ca urmare a soluționării cererii nr. 15357 înregistrata la data de 25.03.2015, s-a propus dezmembrarea imobilului rezultând următoarele imobile:

Nr. Crt.	Identificator electronic	Adresa	Suprafață (mp)
1	80416	judet VASLUI, UAT Vaslui, localitate Vaslui, str CASTANILOR, nr. 9	34010
2	80417	judet VASLUI, UAT Vaslui, localitate Vaslui, str CASTANILOR, nr. 9	264

Certific că informațiile din prezentul extras sunt conforme cu datele din planul cadastral de carte funciară al OCPI VASLUI la data: 02.04.2015

Situația prezentată poate face obiectul unor modificări ulterioare, în condițiile Legii cadastrului și publicității imobiliare nr. 7/1996, cu modificările și completările ulterioare.

Consilier/Inspector de specialitate,
Daniel PRUNILA

02. APR. 2015



Plan de amplasament si delimitare a bunului imobil
Scara 1:200


Anexa nr. 1.35

Nr. cadastral:	Suprafata masurata(mp):	Adresa imobilului
80417	264	loc Vaslui Str Castanilor nr 9 Judet Vaslui
Cartea funciara nr:	UAT	Vaslui

Bun Imobil cu Nr 80416



Bun Imobil cu Nr 80416

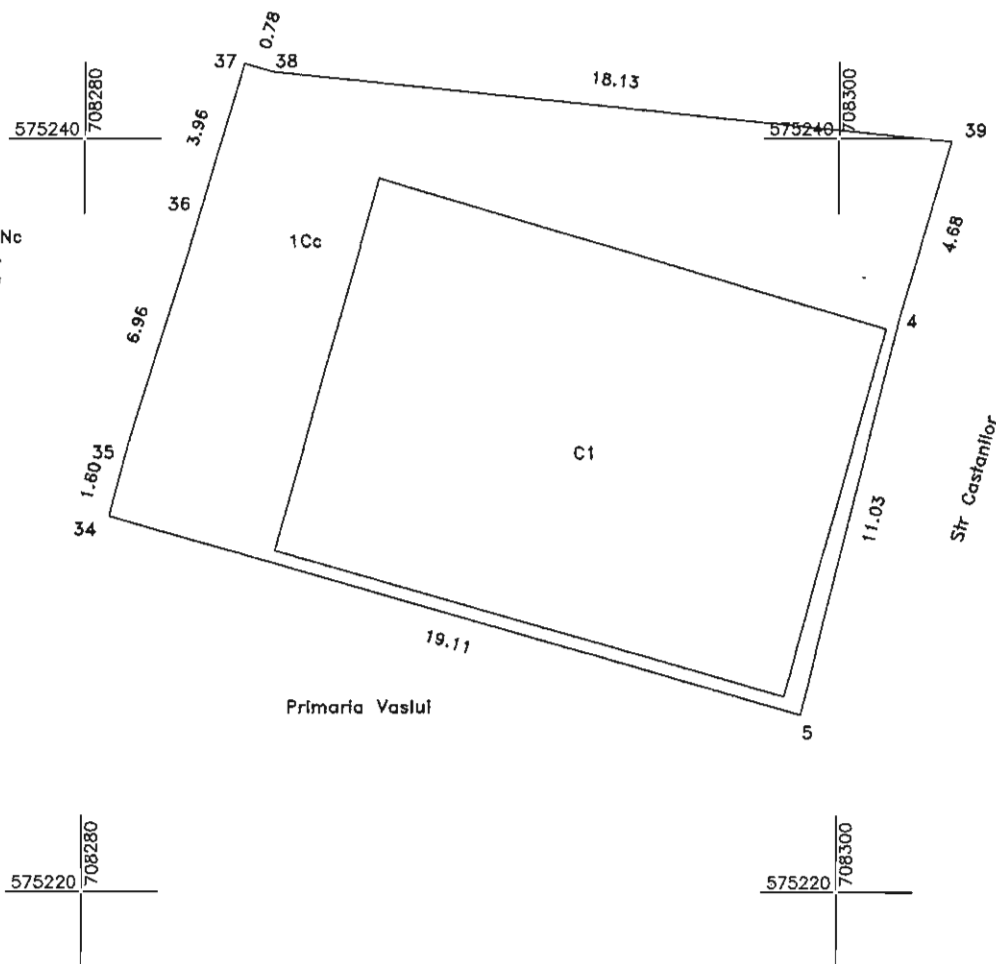

A. Date referitoare la teren

Nr. parcela	Categoria de folosinta	Suprafata [mp]	Mentiiuni
1	Cc	264	teren intravilan
Total		264	

B. Date referitoare la constructii

Cod constr.	Suprafata construita la sol [mp]	Valoare de impozitare(lei)	Mentiiuni
C1	143		CAS
Total	143	Suprafata masurata = 264 mp Suprafata din act =	

02. APR. 2015

Executant: SC TOPOGEOTEHNICS SRL

Inspector

Confirm executarea masuratorilor, la teren, corectitudinea
intocmirii documentatiei cadastrale si corespondenta acestora


Confirm introducerea imobilului in baza de date integrata si
atribuirea numarului cadastral

Semnatura si parafa
Data.....

Semnatura si parafa
Data.....

Stampila BCPI

Plan de Incadrare in zona
 Scara 1:5000
 L-35-56-A-b-2-I, L-35-56-A-b-2-II, L-35-56-A-b-2-III, L-35-56-A-b-2-IV
 loc Vaslui Str Castanilor nr 9 Judet Vaslui

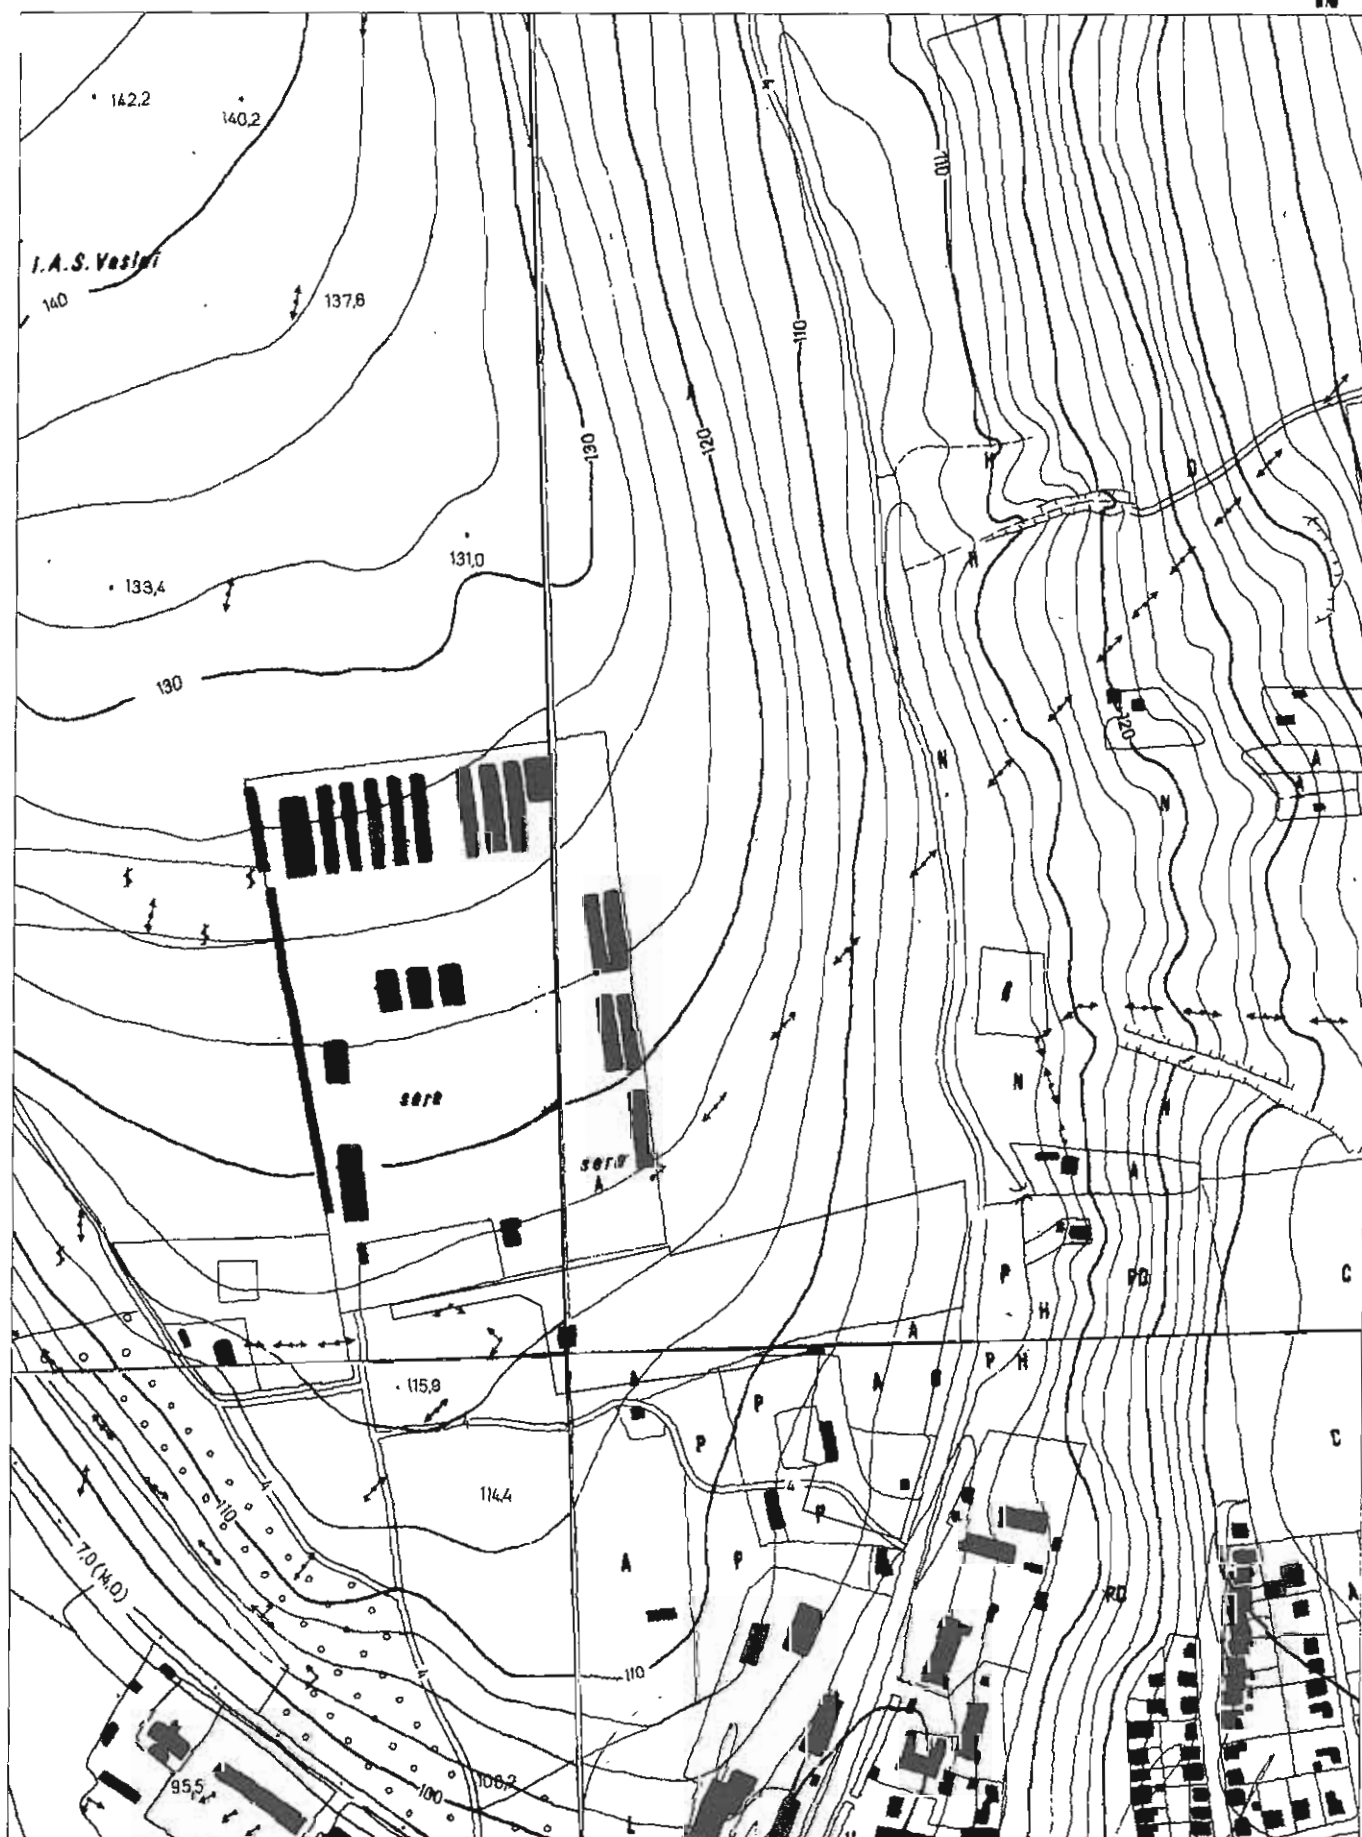

Legenda

— Amplasament

Executant:
 SC TOPOGEOTEHNICS SRL