



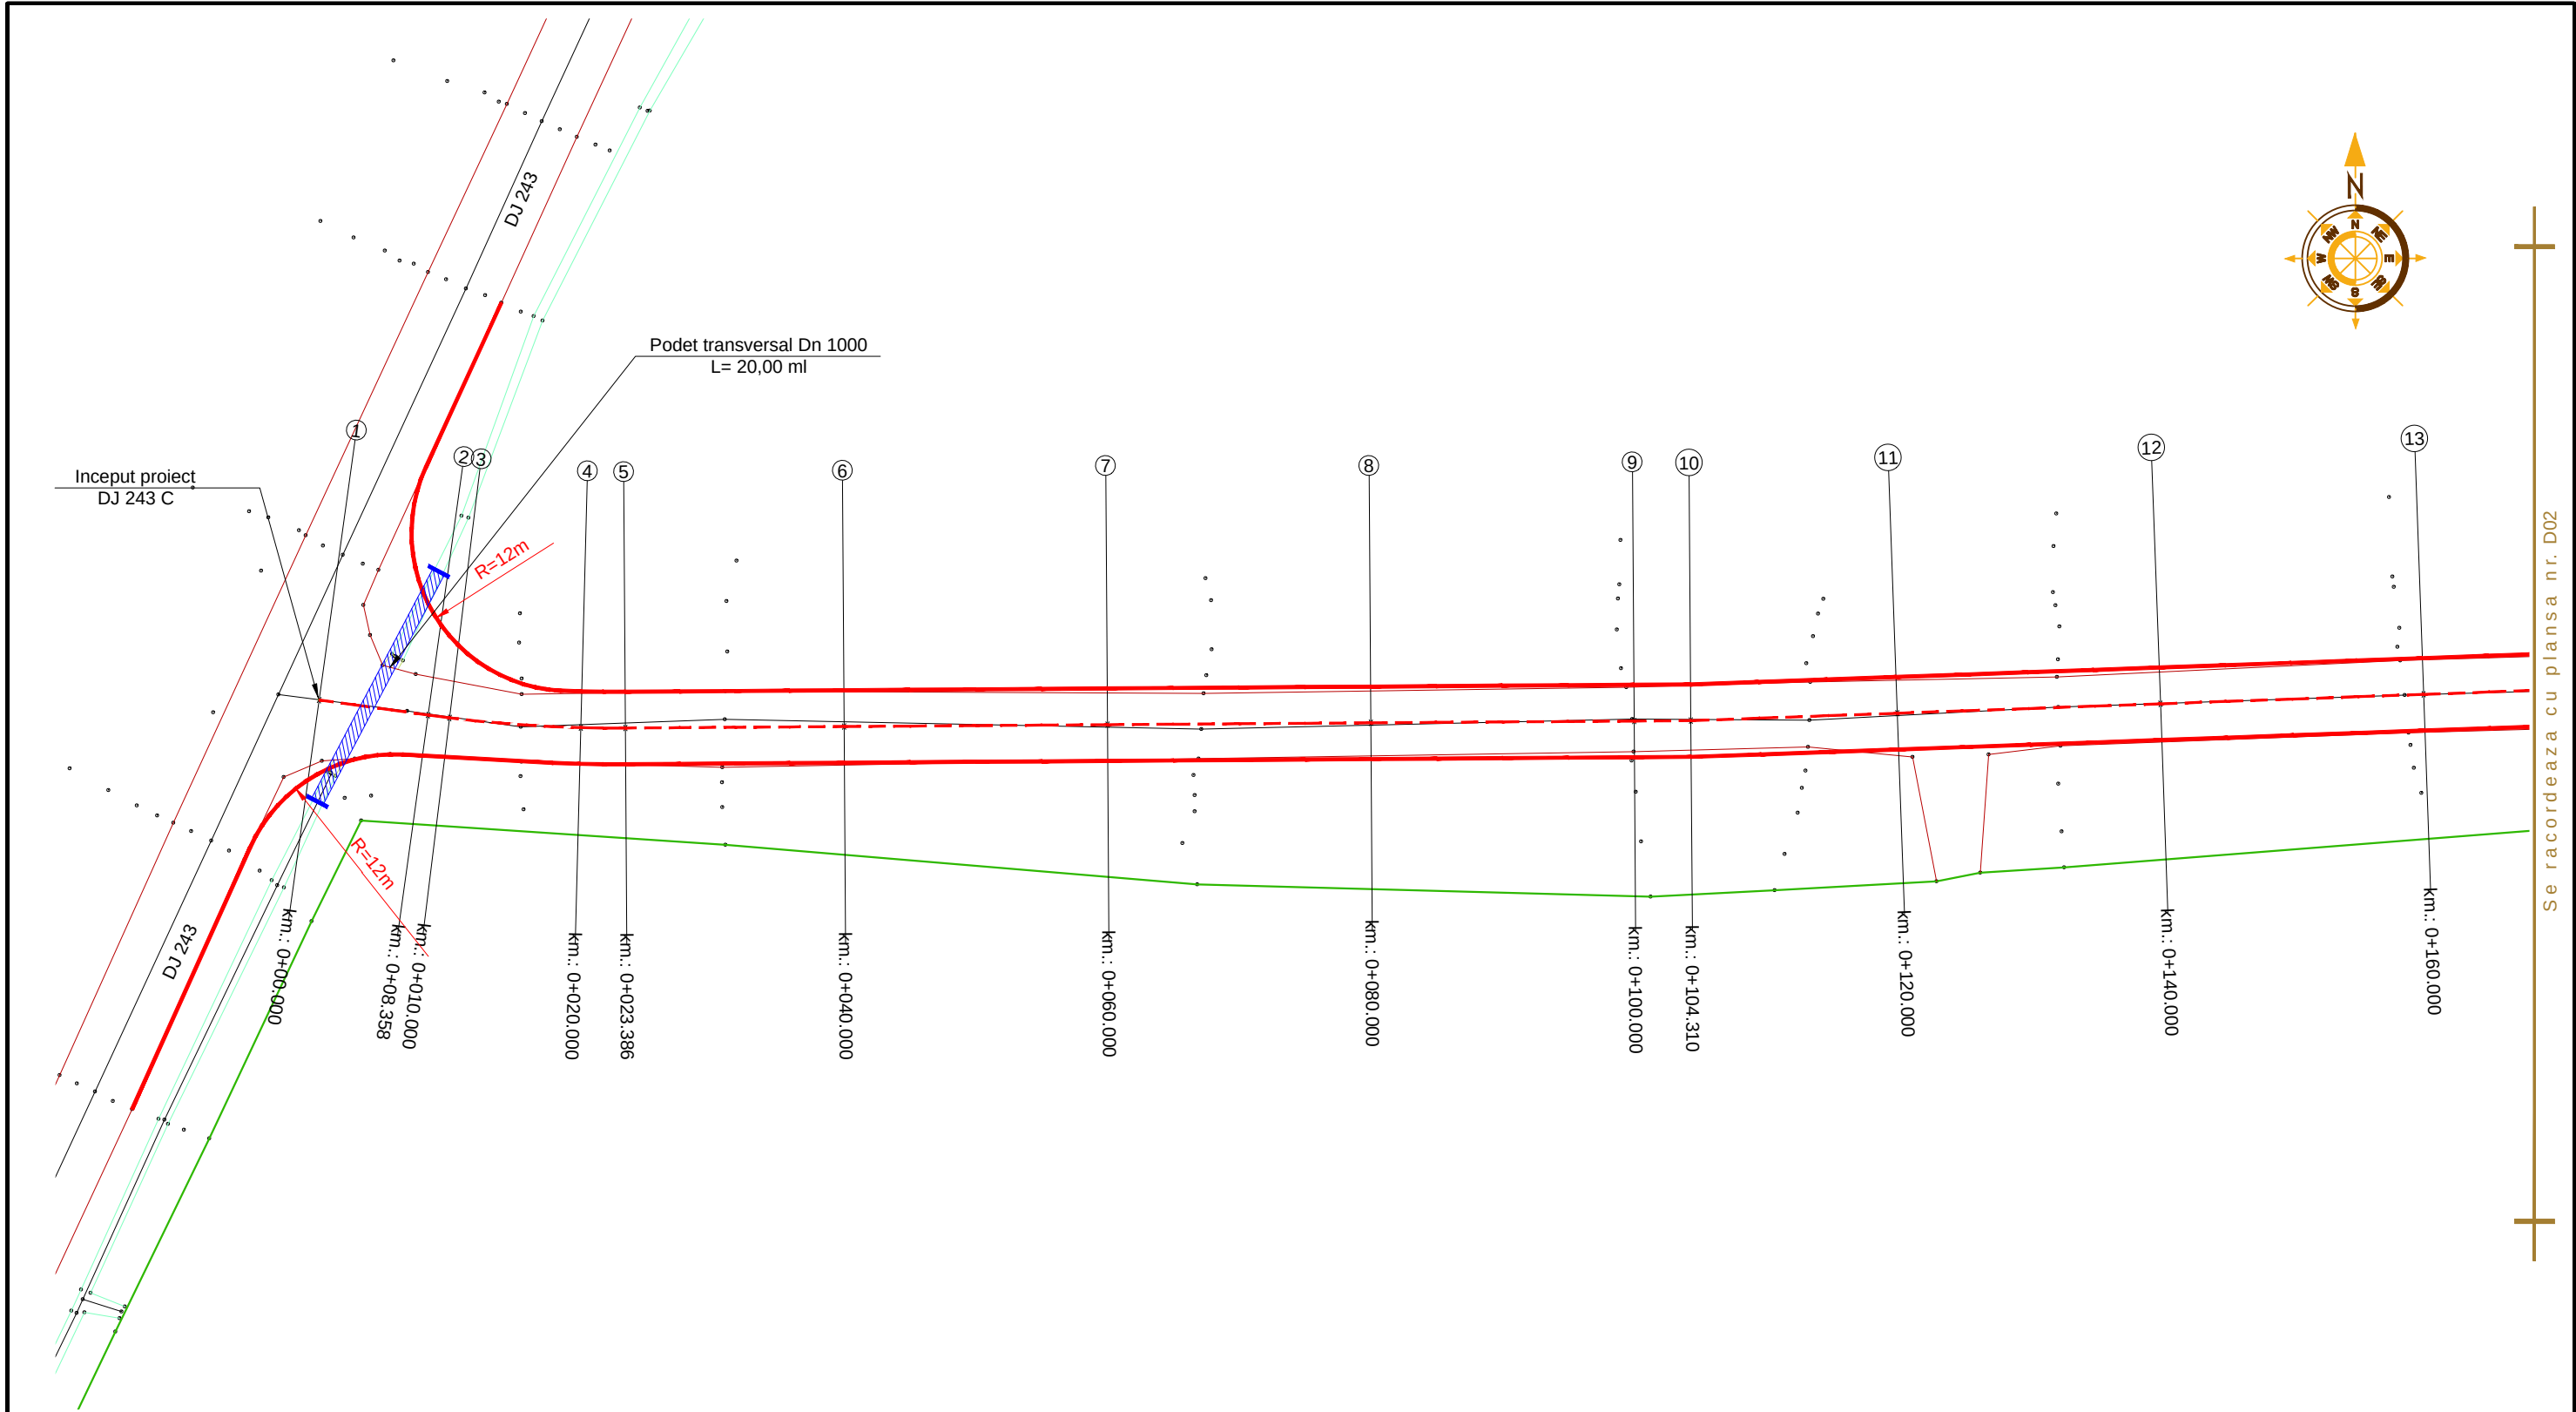

Aceasta plansa este proprietatea S.C. BODO INVEST S.R.L. Este interzisa copierea, difuzarea, imprumutarea sau utilizarea in alte scopuri fara permisiunea scrisa a S.C.BODO INVEST S.R.L.

VERIFICATOR:				
EXPERT TEHNIC:				
	NUME	SEMNNATURA	CERINTA	REFERAT/ EXPERTIZA NR. DATA
PROIECTARE. CONSULTANTA. ASISTENTA TEHNICA Str. Zugravi, nr. 15, IASI; Tel: 0332 440 778 / Fax: 0332 440 779 office@bodoinvest.com; www.bodoinvest.com RO 18156097 J22/2875/2005 BODO INVEST.	Beneficiar:			Proiect nr.: 846/2015
	Consiliul Judetean Vaslui			
	Adresa amplasament:			
Sat Voinesti, Judetul Vaslui				
SPECIFICATIE	NUMELE	SEMNNATURA	Titlu proiect:	
SEF PROIECT	dr. ing. Bodoga Stefan		SCARA: 1:500	Reabilitare si modernizare drum judetean DJ 243 C: DJ 243 (Marasesti) - Voinesti, km. 0+000 - 5+102, (5,102 km), judetul Vaslui
PROIECTAT	ing. Cosofret Gabriel			
DESENAT	ing. Bichir Radu George		DATA: 2015	Titlu plansa:
APROBAT	ing. C. S. Scutarasu			
			Plan de situatie	
			Plansa nr.: D01	

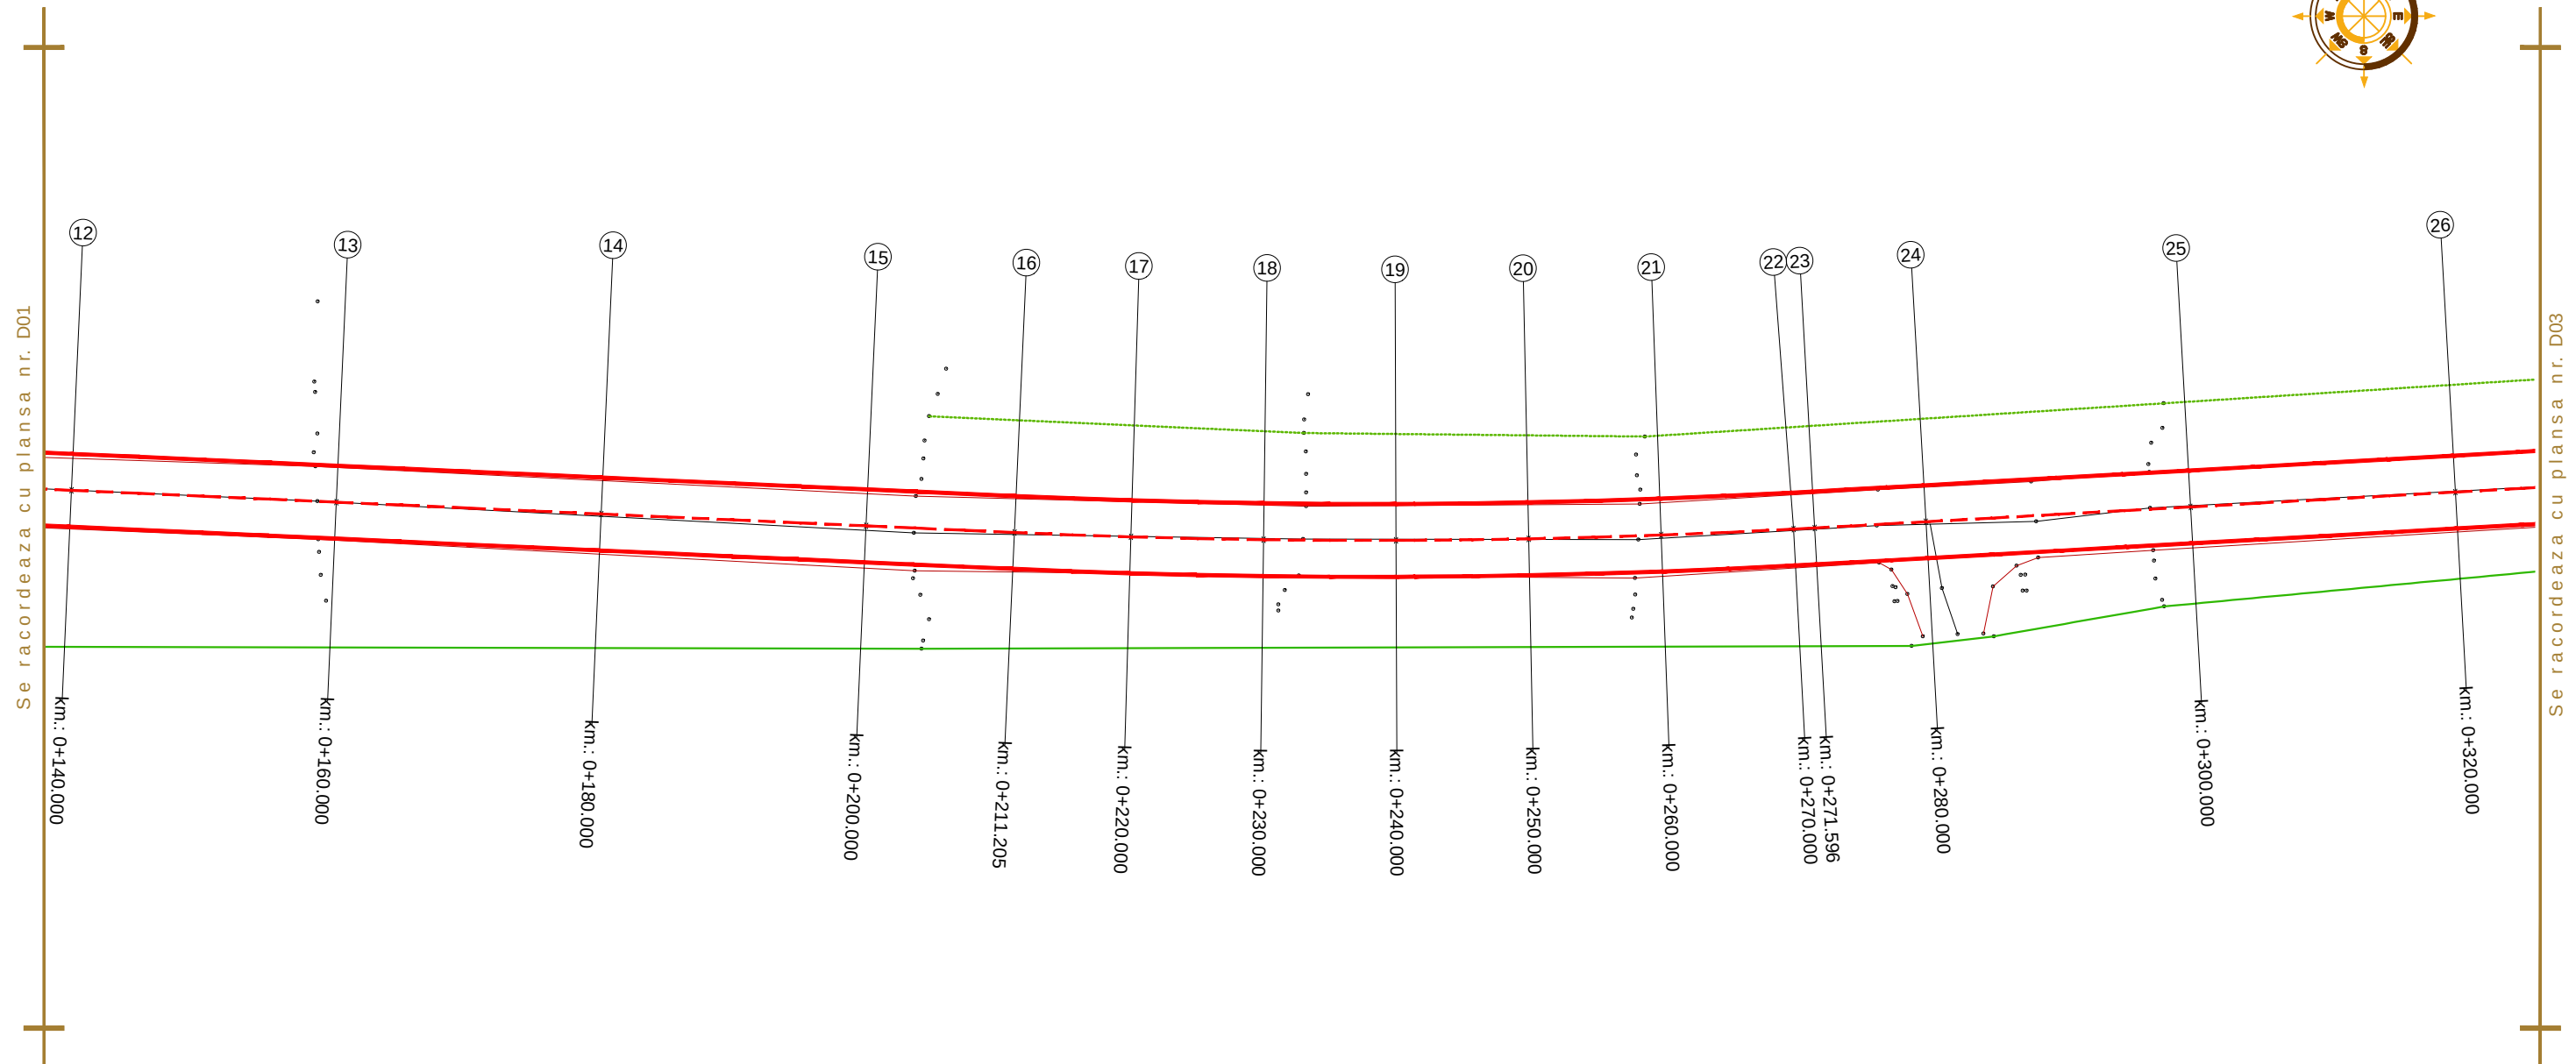


Aceasta plansa este proprietatea S.C. BODO INVEST S.R.L. Este interzisa copierea, difuzarea, imprumutarea sau utilizarea in alte scopuri fara permisiunea scrisa a S.C.BODO INVEST S.R.L.

VERIFICATOR:							
EXPERT TEHNIC:							
	NUME	SEMNATURA	CERINTA	REFERAT/ EXPERTIZA NR. DATA			
PROIECTARE. CONSULTANTA. ASISTENTA TEHNICA Str. Zugravi, nr. 15, IASI; Tel: 0332 440 778 / Fax: 0332 440 779 office@bodoinvest.com; www.bodoinvest.com RO 18156097 J22/2875/2005 BODO INVEST.			Beneficiar:		Consiliul Judetean Vaslui	Proiect nr.: 846/2015	
			Adresa amplasament:				Sat Voinesti, Judetul Vaslui
SPECIFICATIE	NUMELE	SEMNATURA	SCARA: 1:500	Titlu proiect:		Faza: D.A.L.I.	
SEF PROIECT	dr. ing. Bodoga Stefan			Reabilitare si modernizare drum judetean DJ 243 C: DJ 243 (Marasesti) - Voinesti, km. 0+000 - 5+102, (5,102 km), judetul Vaslui			
PROIECTAT	ing. Cosofret Gabriel						
DESENAT	ing. Bichir Radu George		DATA: 2015	Titlu plansa:		Plansa nr.: D02	
APROBAT	ing. C. S. Scutarasu			Plan de situatie			




Se racordeaza cu plansa nr. D03

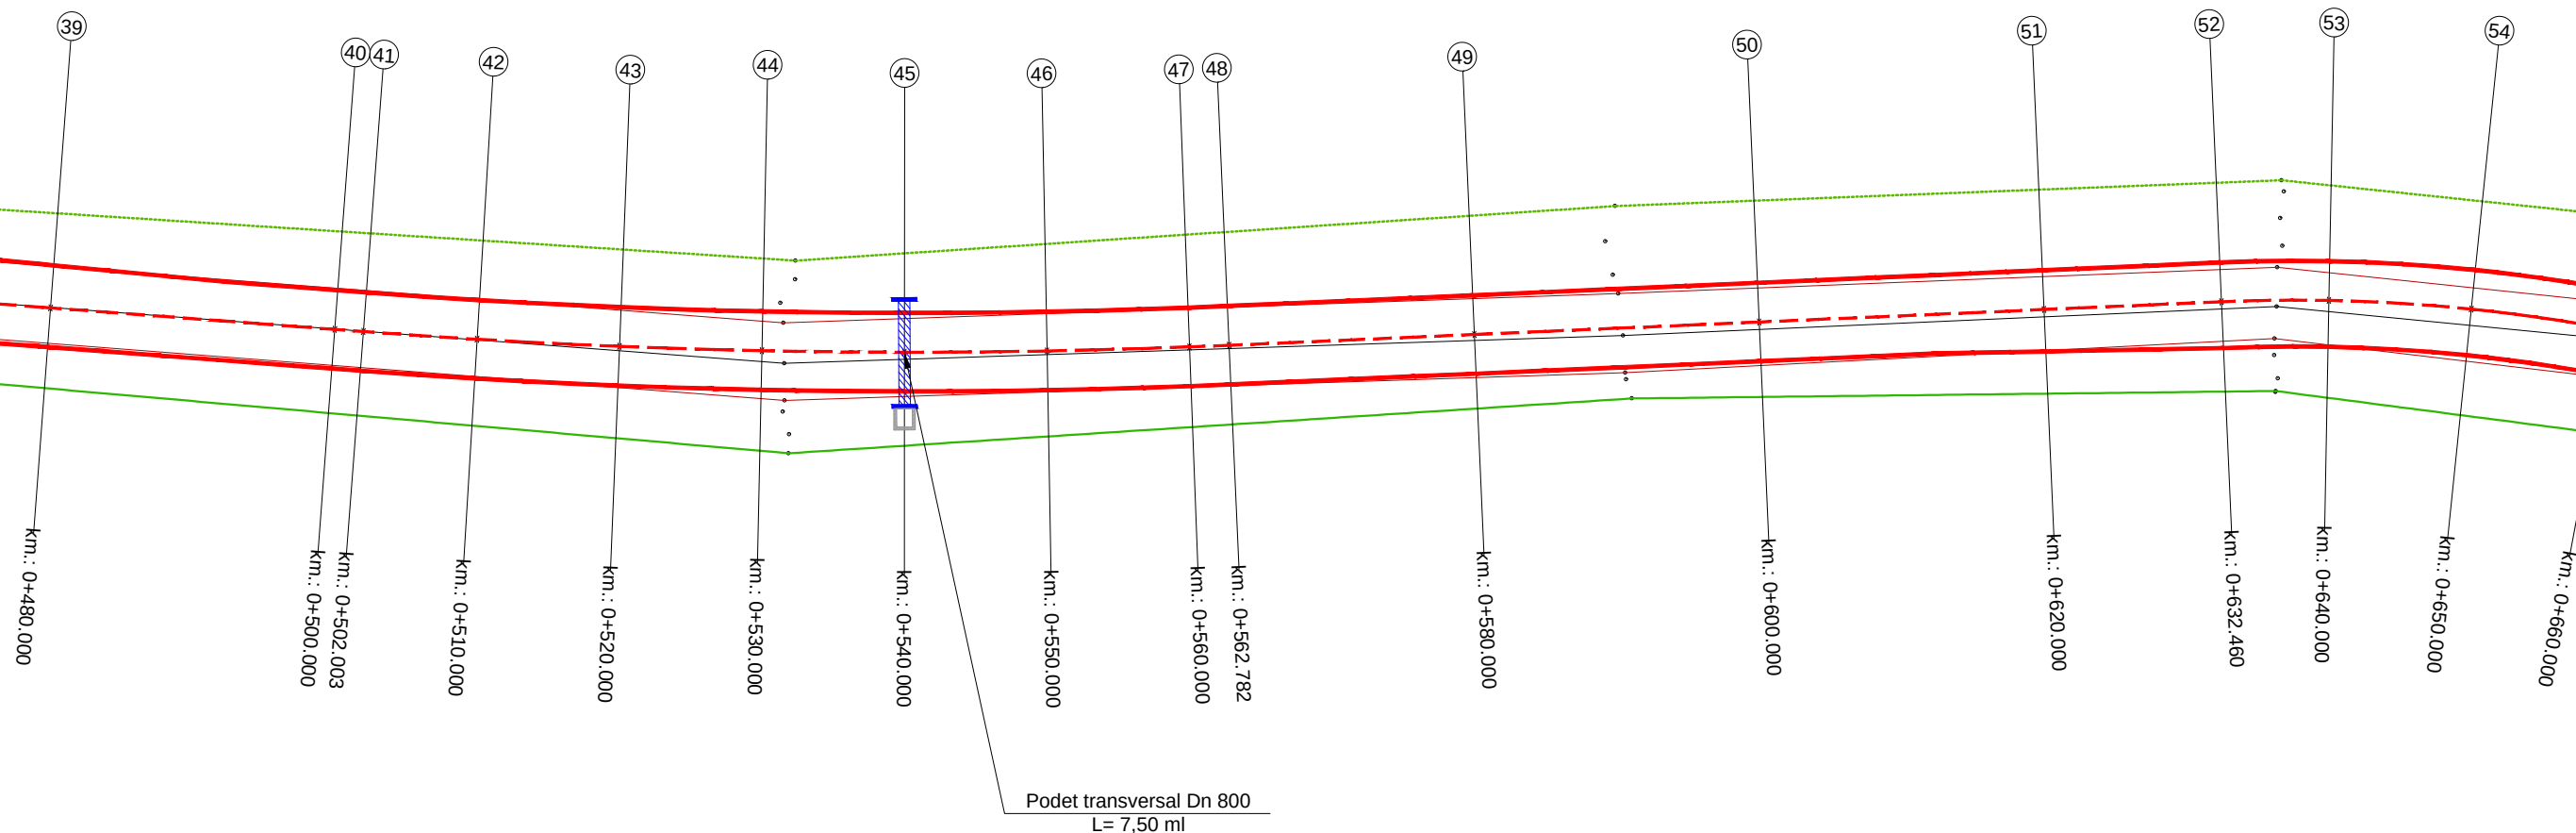

Se racordeaza cu plansa nr. D05

Aceasta plansa este proprietatea S.C. BODO INVEST S.R.L. Este interzisa copierea, difuzarea, imprumutarea sau utilizarea in alte scopuri fara permisiunea scrisa a S.C.BODO INVEST S.R.L.

Proiect planşa de proiectare: Str. BODO INVEST. Strada este înlocuită cu: strada, înlocuind-o cu strada în care se află proiectul. Strada					
VERIFICATOR:					
EXPERT TEHNIC:					
	NUME	SEMNATURA	CERINTA	REFERAT/ EXPERTIZA NR. DATA	
PROIECTARE. CONSULTANTA. ASISTENTA TEHNICA Str. Zugravi, nr. 15, IASI; Tel: 0332 440 778 / Fax: 0332 440 779 office@bodoinvest.com; www.bodoinvest.com RO 18156097 J22/2875/2005 BODO INVEST.			Beneficiar: Consiliul Judetean Vaslui Adresa amplasament: Sat Voinesti, Judetul Vaslui		Proiect nr.: 846/2015
SPECIFICATIE	NUMELE	SEMNATURA	SCARA: 1:500	Titlu proiect: Reabilitare si modernizare drum judetean DJ 243 C: DJ 243 (Marasesti) - Voinesti, km. 0+000 - 5+102, (5,102 km), judetul Vaslui	Faza: D.A.L.I.
SEF PROIECT	dr. ing. Bodoga Stefan				
PROIECTAT	ing. Cosofret Gabriel		DATA: 2015	Titlu plansa: Plan de situatie	Plansa nr.: D04
DESENAT	ing. Bichir Radu George				
APROBAT	ing. C. S. Scutarasu				

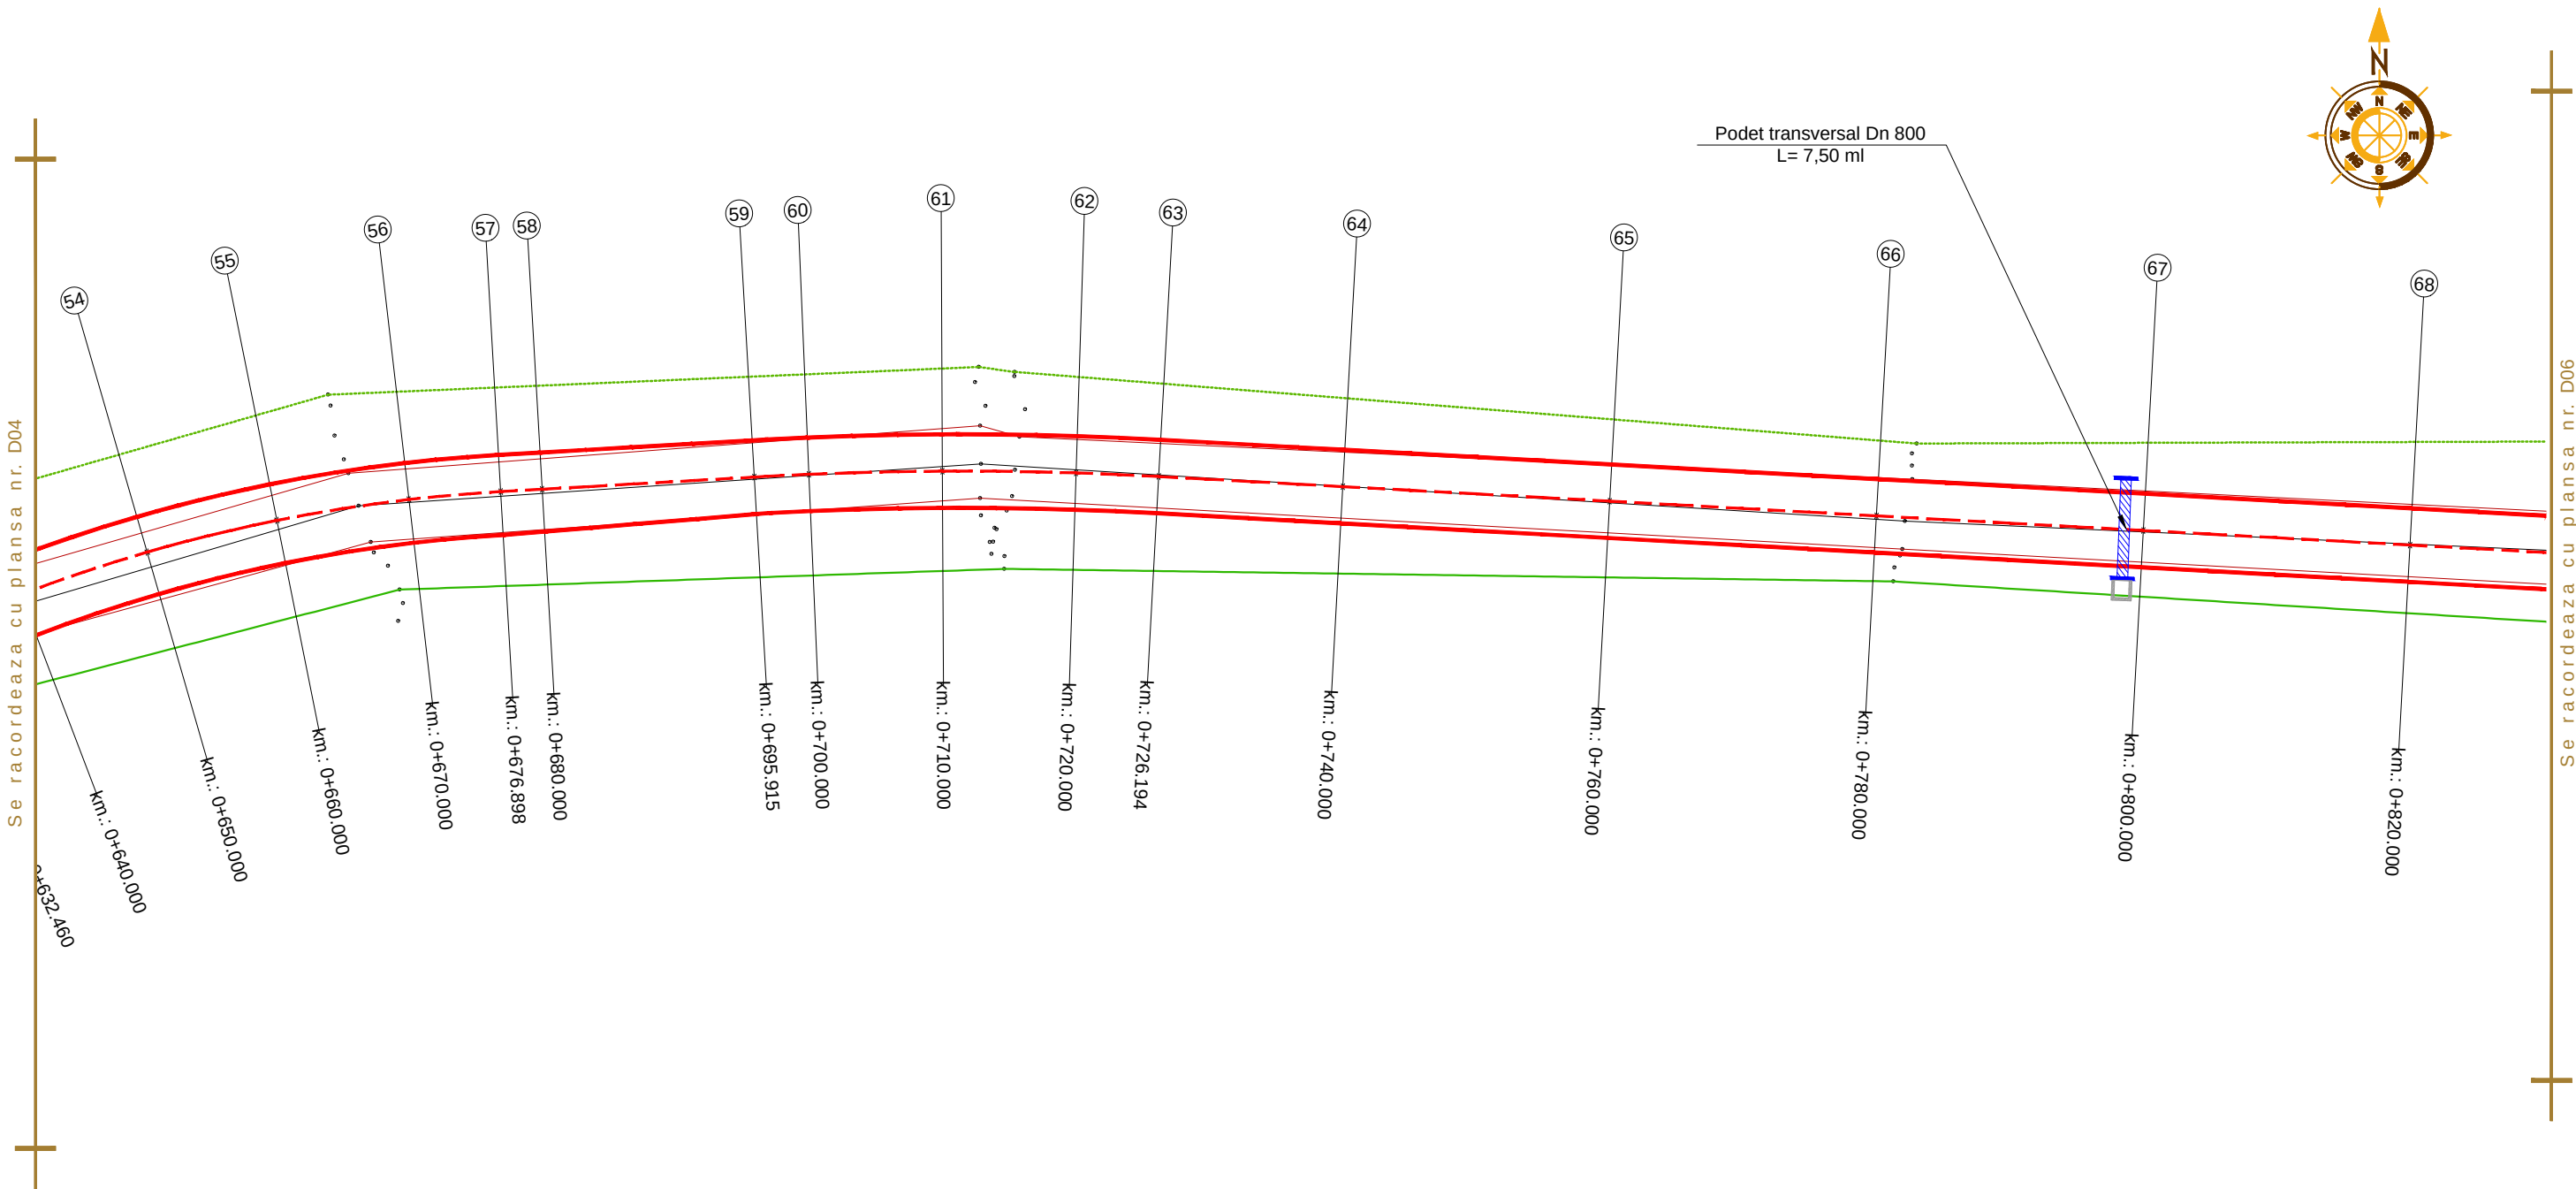

Aceasta plansa este proprietatea S.C. BODO INVEST S.R.L. Este interzisa copierea, difuzarea, imprumutarea sau utilizarea in alte scopuri fara permisiunea scrisa a S.C.BODO INVEST S.R.L.

VERIFICATOR:				
EXPERT TEHNIC:				
	NUME	SEMNATURA	CERINTA	REFERAT/ EXPERTIZA NR. DATA
PROIECTARE. CONSULTANTA. ASISTENTA TEHNICA Str. Zugravi, nr. 15, IASI; Tel: 0332 440 778 / Fax: 0332 440 779 office@bodoinvest.com; www.bodoinvest.com RO 18156097 J22/2875/2005 BODO INVEST. Beneficiar: Consiliul Judetean Vaslui Adresa amplasament: Sat Voinesti, Judetul Vaslui Proiect nr.: 846/2015				
SPECIFICATIE	NUMELE	SEMNATURA	SCARA: 1:500	Titlu proiect: Reabilitare si modernizare drum judetean DJ 243 C: DJ 243 (Marasesti) - Voinesti, km. 0+000 - 5+102, (5,102 km), judetul Vaslui
SEF PROIECT	dr. ing. Bodoga Stefan			
PROIECTAT	ing. Cosofret Gabriel			
DESENAT	ing. Bichir Radu George			
APROBAT	ing. C. S. Scutarasu		DATA: 2015	Titlu plansa: Plan de situatie
				Faza: D.A.L.I.
				Plansa nr.: D05

Se racordeaza cu plansa nr. D05

68
km.: 0+820,000

69
km.: 0+840,000

70
km.: 0+860,000

71
km.: 0+880,000

72
km.: 0+892,272

73
km.: 0+900,000

74
km.: 0+910,000

75
km.: 0+920,000

76
km.: 0+930,000

77
km.: 0+940,000

78
km.: 0+950,000


79
km.: 0+960,000

80
km.: 0+970,000

81
km.: 0+980,000

82
km.: 0+990,000


Se racordeaza cu plansa nr. D07

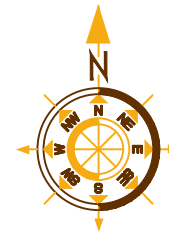

Aceasta plansa este proprietatea S.C. BODO INVEST S.R.L. Este interzisa copierea, difuzarea, imprumutarea sau utilizarea in alte scopuri fara permisiunea scrisa a S.C.BODO INVEST S.R.L.

VERIFICATOR:				
EXPERT TEHNIC:				
	NUME	SEMNATURA	CERINTA	REFERAT/ EXPERTIZA NR. DATA
PROIECTARE. CONSULTANTA. ASISTENTA TEHNICA Str. Zugravi, nr. 15, IASI; Tel: 0332 440 778 / Fax: 0332 440 779 office@bodoinvest.com; www.bodoinvest.com RO 18156097 J22/2875/2005 BODO INVEST.			Beneficiar: Consiliul Judetean Vaslui	
			Adresa amplasament: Sat Voinesti, Judetul Vaslui	
			Proiect nr.: 846/2015	
SPECIFICATIE	NUMELE	SEMNATURA	SCARA: 1:500	Titlu proiect: Reabilitare si modernizare drum judetean DJ 243 C: DJ 243 (Marasesti) - Voinesti, km. 0+000 - 5+102, (5,102 km), judetul Vaslui
SEF PROIECT	dr. ing. Bodoga Stefan			
PROIECTAT	ing. Cosofret Gabriel			
DESEMAT	ing. Bichir Radu George			
APROBAT	ing. C. S. Scutarasu		DATA: 2015	Titlu plansa: Plan de situatie
			Faza: D.A.L.I.	
			Plansa nr.: D06	



Se racordeaza cu plansa nr. D06

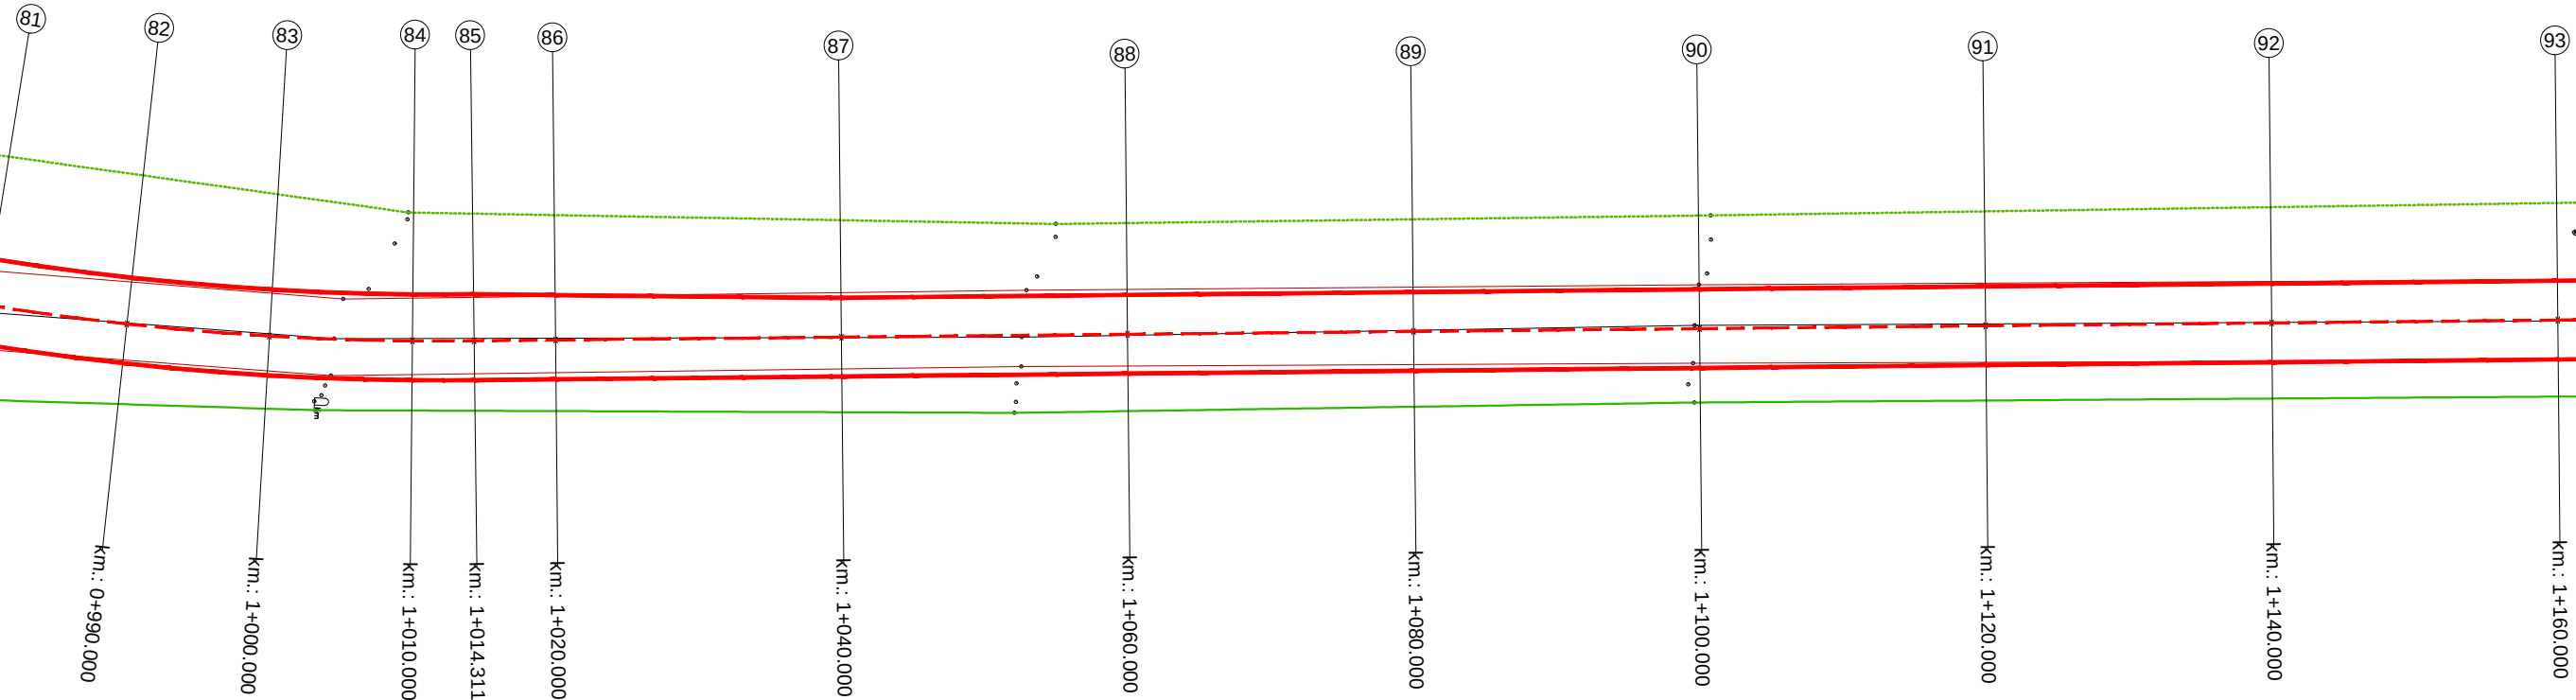

Se racordeaza cu plansa nr. D07

Aceasta plansa este proprietatea S.C. BODO INVEST S.R.L. Este interzisa copierea, difuzarea, imprumutarea sau utilizarea in alte scopuri fara permisiunea scrisa a S.C.BODO INVEST S.R.L.


VERIFICATOR:							
EXPERT TEHNIC:							
	NUME	SEMNATURA	CERINTA	REFERAT/ EXPERTIZA NR. DATA			
PROIECTARE. CONSULTANTA. ASISTENTA TEHNICA Str. Zugravi, nr. 15, IASI; Tel: 0332 440 778 / Fax: 0332 440 779 office@bodoinvest.com; www.bodoinvest.com RO 18156097 J22/2875/2005 BODO INVEST.			Beneficiar:		Consiliul Judetean Vaslui	Proiect nr.: 846/2015	
			Adresa amplasament:				Sat Voinesti, Judetul Vaslui
SPECIFICATIE	NUMELE	SEMNATURA	SCARA: 1:500	Titlu proiect:		Faza: D.A.L.I.	
SEF PROIECT	dr. ing. Bodoga Stefan			Reabilitare si modernizare drum judetean DJ 243 C: DJ 243 (Marasesti) - Voinesti, km. 0+000 - 5+102, (5,102 km), judetul Vaslui			
PROIECTAT	ing. Cosofret Gabriel						
DESEMAT	ing. Bichir Radu George		DATA: 2015	Titlu plansa:		Plansa nr.: D07	
APROBAT	ing. C. S. Scutarasu			Plan de situatie			

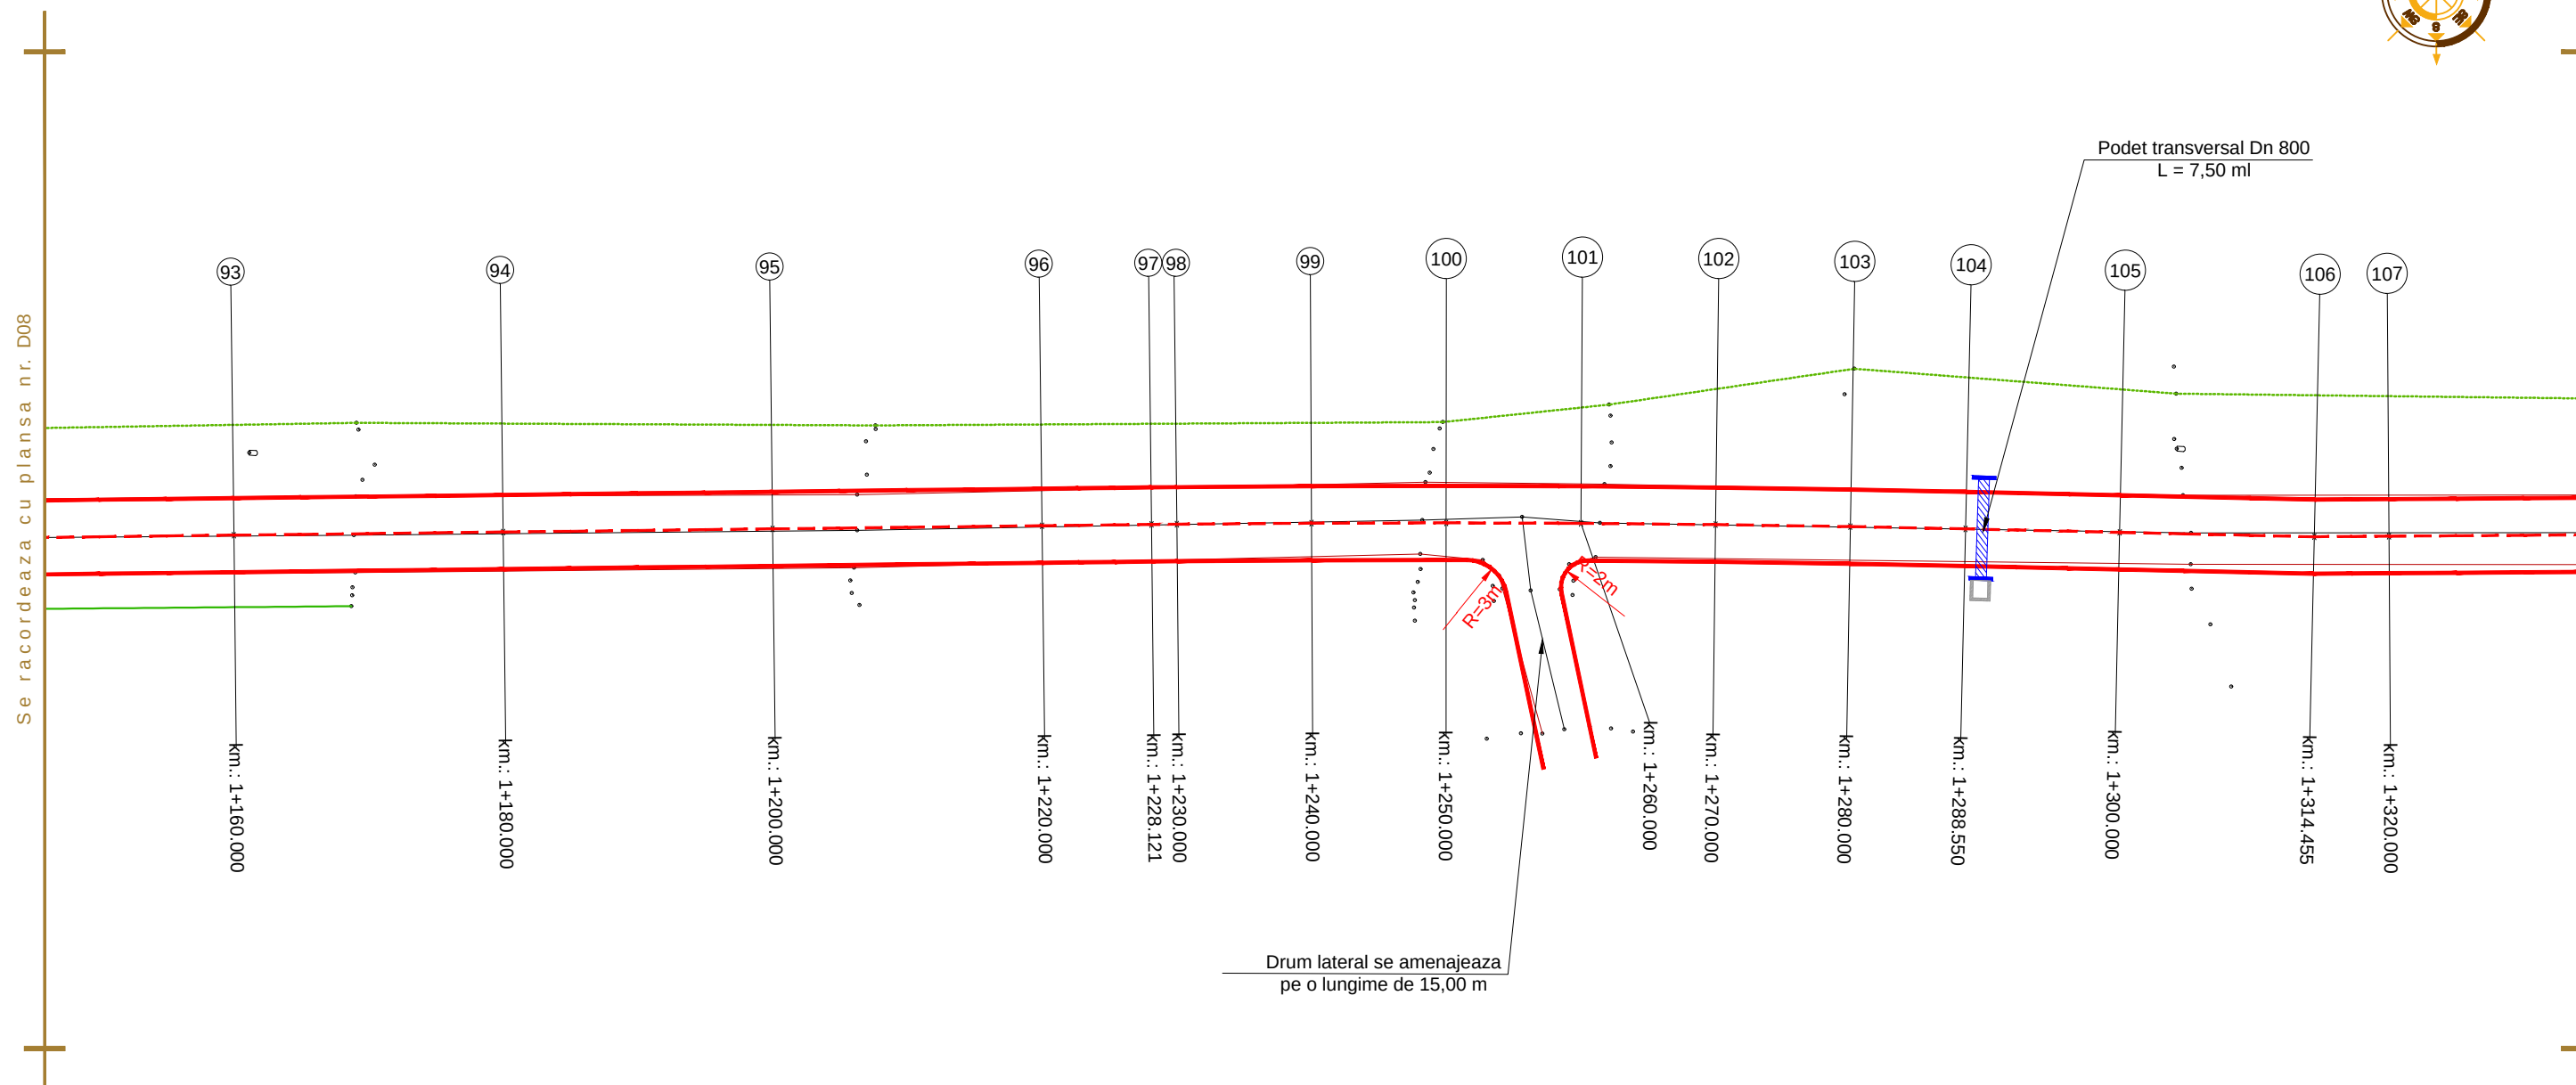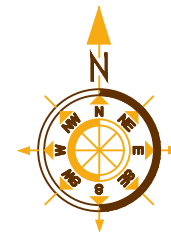

Aceasta plansa este proprietatea S.C. BODO INVEST S.R.L. Este interzisa copierea, difuzarea, imprumutarea sau utilizarea in alte scopuri fara permisiunea scrisa a S.C.BODO INVEST S.R.L.

VERIFICATOR:					
EXPERT TEHNIC:					
	NUME	SEMNATURA	CERINTA	REFERAT/ EXPERTIZA NR. DATA	
PROIECTARE. CONSULTANTA. ASISTENTA TEHNICA Str. Zugravi, nr. 15, IASI; Tel: 0332 440 778 / Fax: 0332 440 779 office@bodoinvest.com; www.bodoinvest.com RO 18156097 J22/2875/2005 BODO INVEST.			Beneficiar:		Proiect nr.: 846/2015
			Consiliul Judetean Vaslui		
			Adresa amplasament:		
			Sat Voinesti, Judetul Vaslui		
SPECIFICATIE	NUMELE	SEMNATURA	Titlu proiect: Reabilitare si modernizare drum judetean DJ 243 C: DJ 243 (Marasesti) - Voinesti, km. 0+000 - 5+102, (5,102 km), judetul Vaslui		Faza: D.A.L.I.
SEF PROIECT	dr. ing. Bodoga Stefan				
PROIECTAT	ing. Cosofret Gabriel		DATA: 2015		Plan de situatie
DESENAT	ing. Bichir Radu George				
APROBAT	ing. C. S. Scutarasu		Titlu plansa:		Plansa nr.: D08

Se racordeaza cu plansa nr. D09

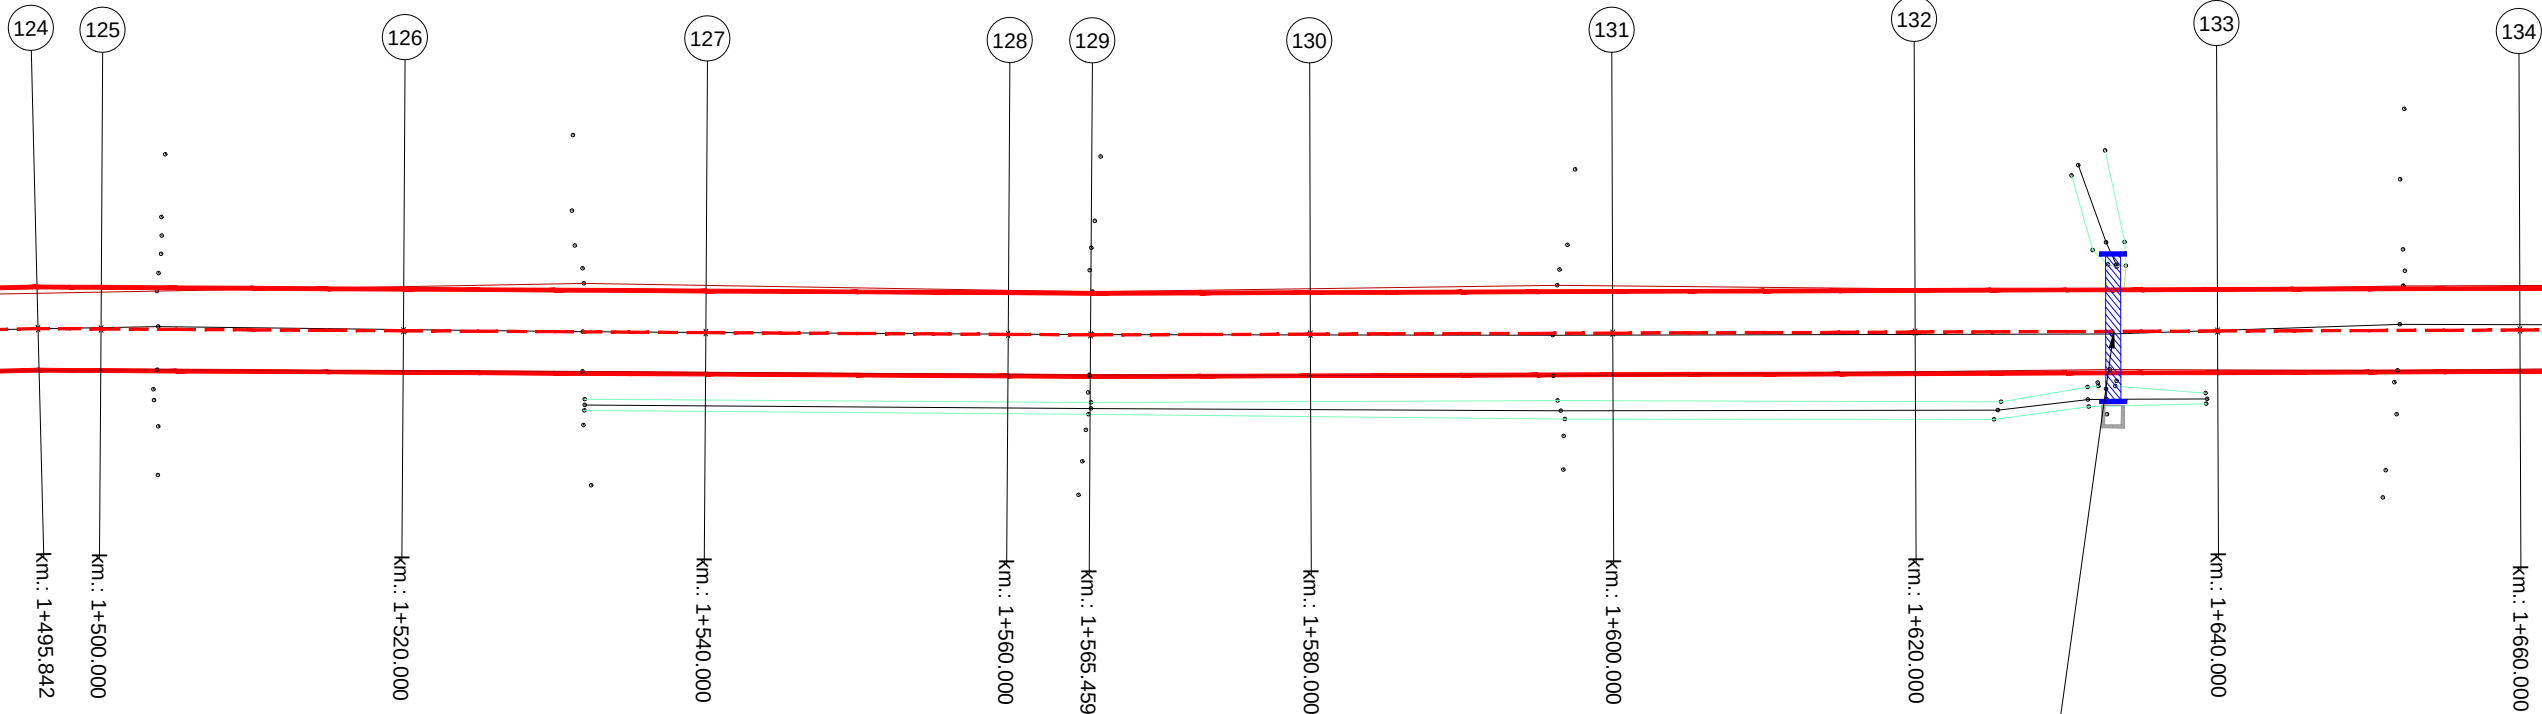

Se racordeaza cu plansa nr. D11

Aceasta plansa este proprietatea S.C. BODO INVEST S.R.L. Este interzisa copierea, difuzarea, imprumutarea sau utilizarea in alte scopuri fara permisiunea scrisa a S.C.BODO INVEST S.R.L.

VERIFICATOR:				
EXPERT TEHNIC:				
	NUME	SEMNATURA	CERINTA	REFERAT/ EXPERTIZA NR. DATA
PROIECTARE. CONSULTANTA. ASISTENTA TEHNICA Str. Zugravi, nr. 15, IASI; Tel: 0332 440 778 / Fax: 0332 440 779 office@bodoinvest.com; www.bodoinvest.com RO 18156097 J22/2875/2005 BODO INVEST.			Beneficiar:	
			Consiliul Judetean Vaslui	
			Adresa amplasament:	
			Sat Voinesti, Judetul Vaslui	
			Proiect nr.: 846/2015	
SPECIFICATIE	NUMELE	SEMNATURA	Titlu proiect: SCARA: 1:500 Reabilitare si modernizare drum judetean DJ 243 C: DJ 243 (Marasesti) - Voinesti, km. 0+000 - 5+102, (5,102 km), judetul Vaslui	
SEF PROIECT	dr. ing. Bodoga Stefan			
PROIECTAT	ing. Cosofret Gabriel		Titlu plansa: Faza: D.A.L.I.	
DESEMAT	ing. Bichir Radu George			
APROBAT	ing. C. S. Scutarasu		DATA: 2015 Plan de situatie	
			Plansa nr.: D10	

Se racordeaza cu plansa nr. D10

134

km.: 1+660.000

135

km.: 1+680.000

136

km.: 1+700.000

137

km.: 1+720.000

138

km.: 1+740.000

139

km.: 1+760.000

140

km.: 1+780.000

141

km.: 1+800.000

142

km.: 1+820.000

143


km.: 1+822.176



Se racordeaza cu plansa nr. D12


Aceasta plansa este proprietatea S.C. BODO INVEST S.R.L. Este interzisa copierea, difuzarea, imprumutarea sau utilizarea in alte scopuri fara permisiunea scrisa a S.C.BODO INVEST S.R.L.

VERIFICATOR:				
EXPERT TEHNIC:				
	NUME	SEMNATURA	CERINTA	REFERAT/ EXPERTIZA NR. DATA
PROIECTARE. CONSULTANTA. ASISTENTA TEHNICA Str. Zugravi, nr. 15, IASI; Tel: 0332 440 778 / Fax: 0332 440 779 office@bodoinvest.com; www.bodoinvest.com RO 18156097 J22/2875/2005 BODO INVEST.			Beneficiar:	
			Consiliul Judetean Vaslui	
			Adresa amplasament:	
			Sat Voinesti, Judetul Vaslui	
			Proiect nr.: 846/2015	
SPECIFICATIE	NUMELE	SEMNATURA	SCARA: 1:500	
SEF PROIECT	dr. ing. Bodoga Stefan			
PROIECTAT	ing. Cosofret Gabriel			
DESENAT	ing. Bichir Radu George		DATA: 2015	
APROBAT	ing. C. S. Scutarasu			
			Titlu proiect: Reabilitare si modernizare drum judetean DJ 243 C: DJ 243 (Marasesti) - Voinesti, km. 0+000 - 5+102, (5,102 km), judetul Vaslui	
			Faza: D.A.L.I.	
			Titlu plansa: Plan de situatie	
			Plansa nr.: D11	

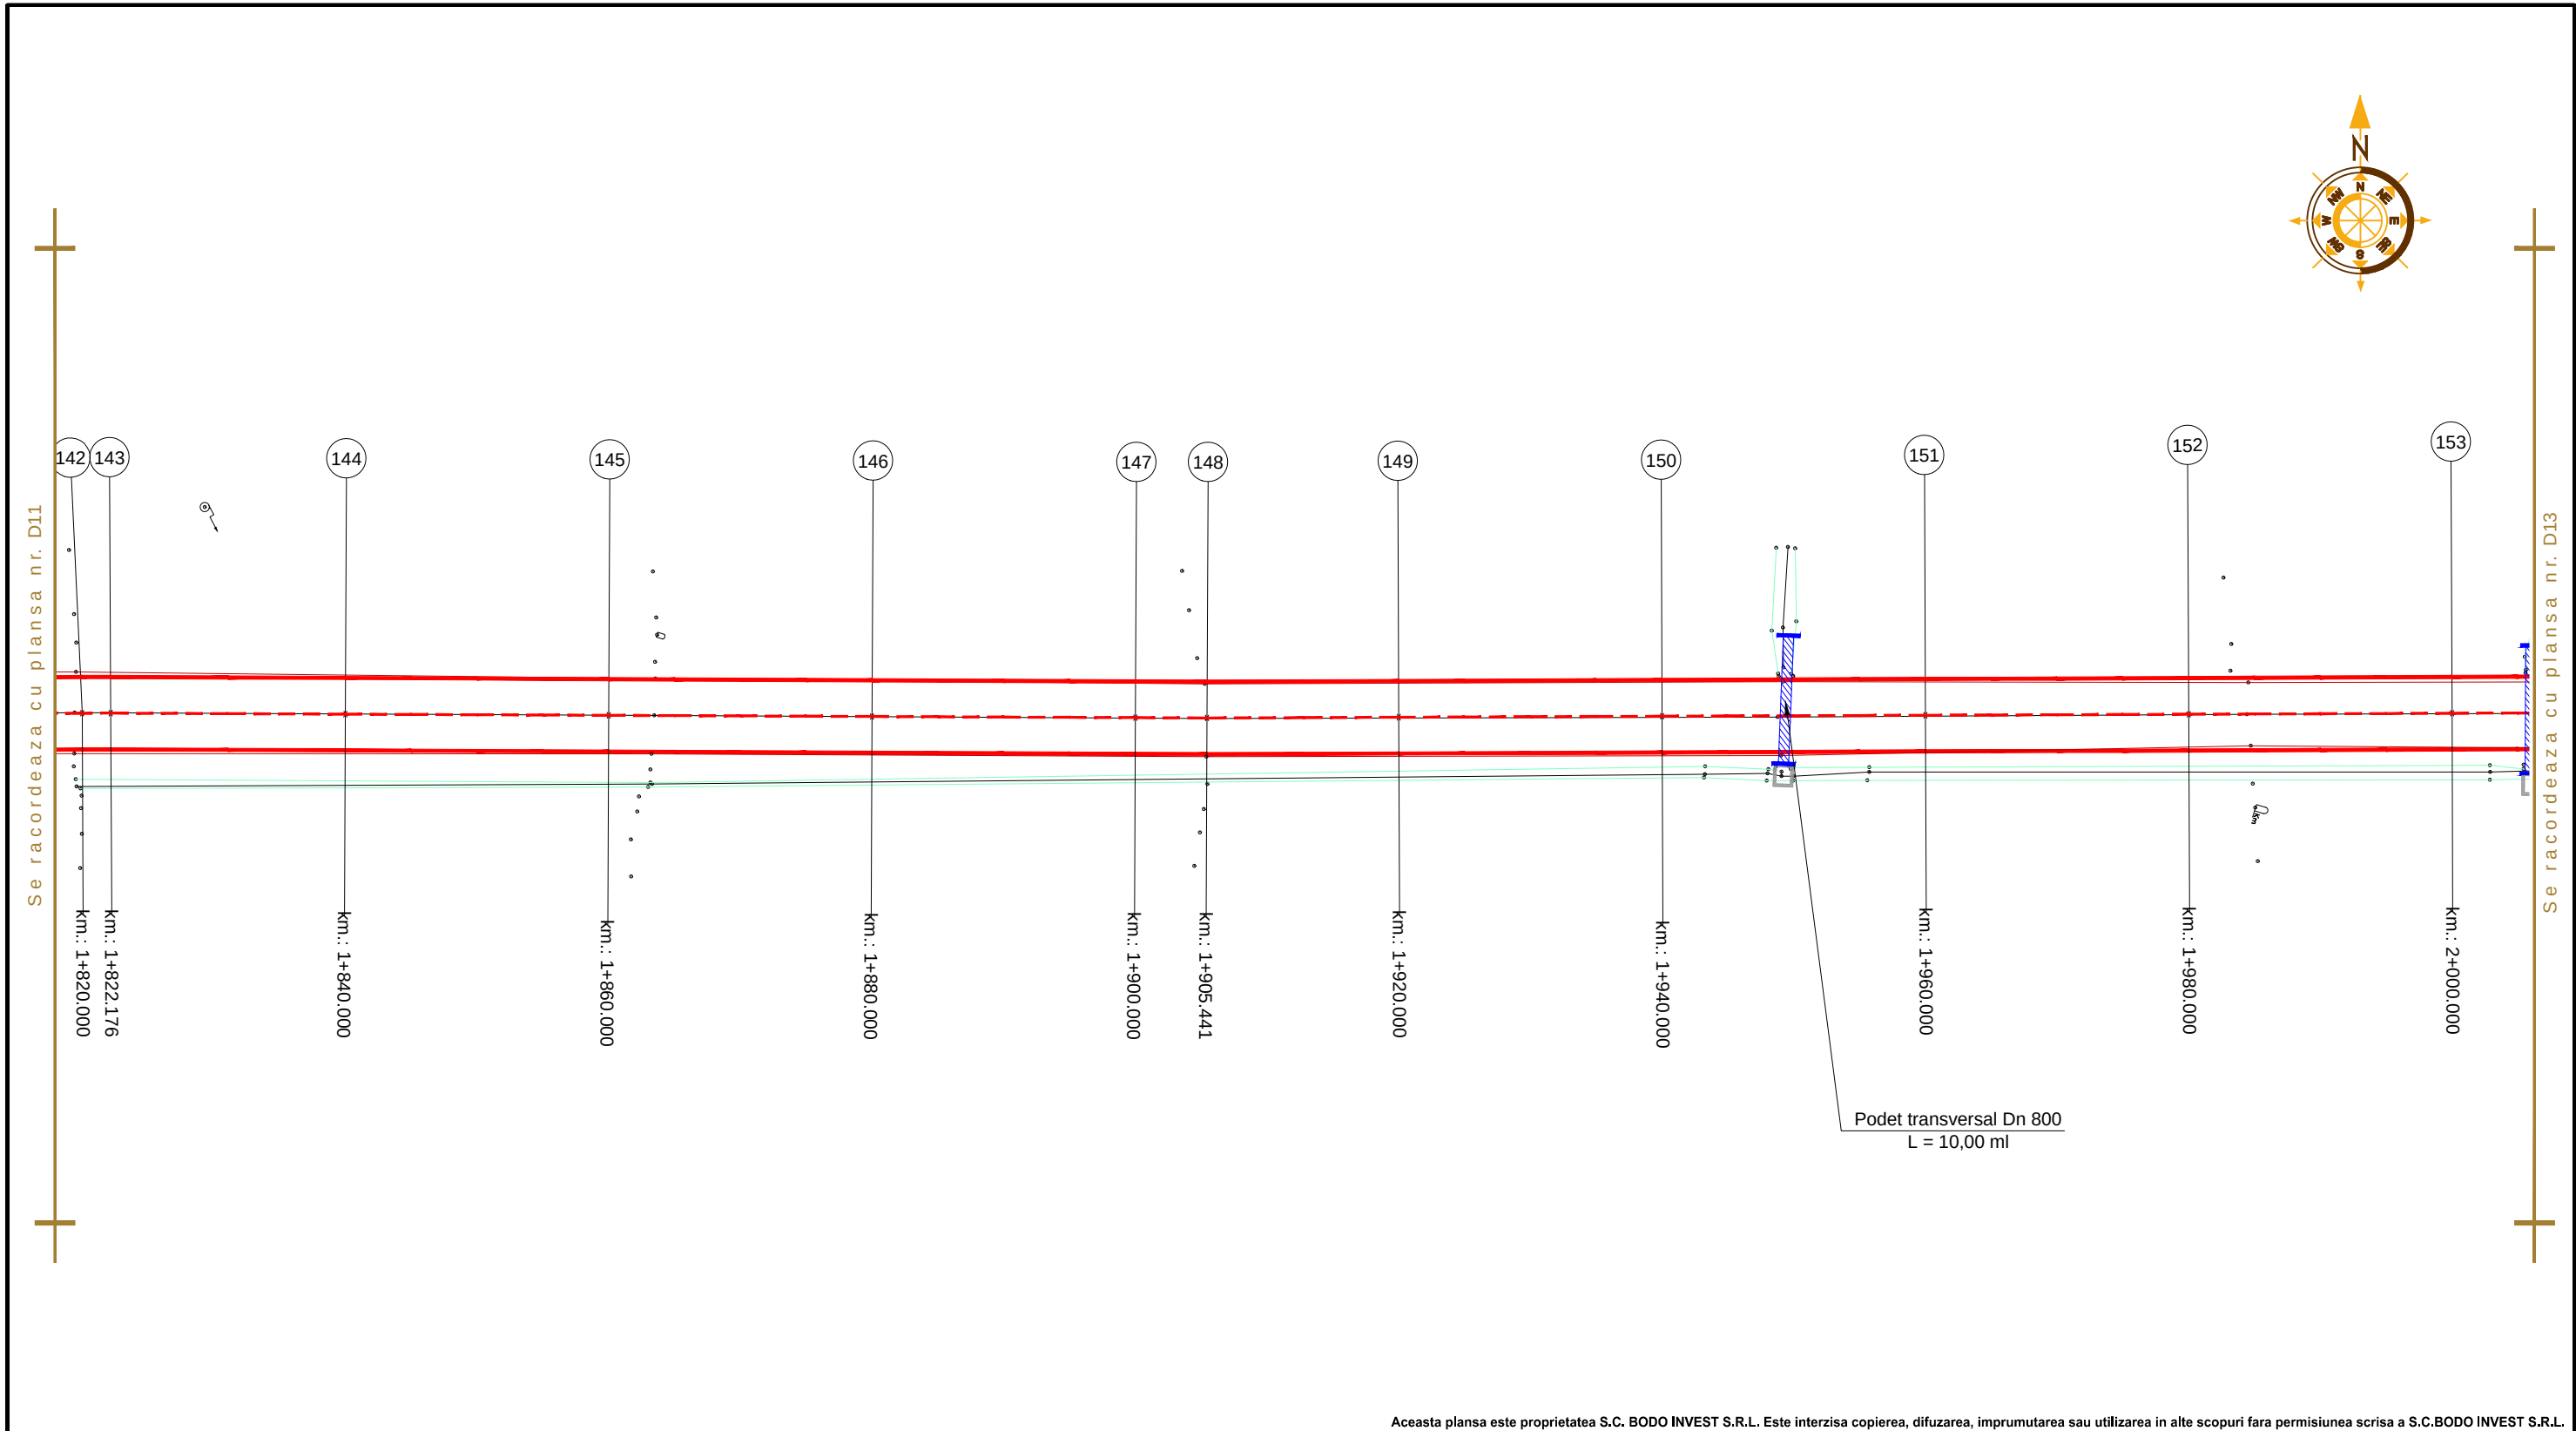

Aceasta plansa este proprietatea S.C. BODO INVEST S.R.L. Este interzisa copierea, difuzarea, imprumutarea sau utilizarea in alte scopuri fara permisiunea scrisa a S.C.BODO INVEST S.R.L.

VERIFICATOR:				
EXPERT TEHNIC:				
	NUME	SEMNATURA	CERINTA	REFERAT/ EXPERTIZA NR. DATA
PROIECTARE. CONSULTANTA. ASISTENTA TEHNICA Str. Zugravi, nr. 15, IASI; Tel: 0332 440 778 / Fax: 0332 440 779 office@bodoinvest.com; www.bodoinvest.com RO 18156097 J22/2875/2005 BODO INVEST.			Beneficiar: Consiliul Judetean Vaslui	
			Adresa amplasament: Sat Voinesti, Judetul Vaslui	
			Proiect nr.: 846/2015	
SPECIFICATIE	NUMELE	SEMNATURA	Titlu proiect:	
SEF PROIECT	dr. ing. Bodoga Stefan		SCARA: 1:500	
PROIECTAT	ing. Cosofret Gabriel			
DESEMAT	ing. Bichir Radu George		DATA: 2015	
APROBAT	ing. C. S. Scutarasu			
			Titlu plansa: Plan de situatie	
			Faza: D.A.L.I.	
			Plansa nr.: D12	

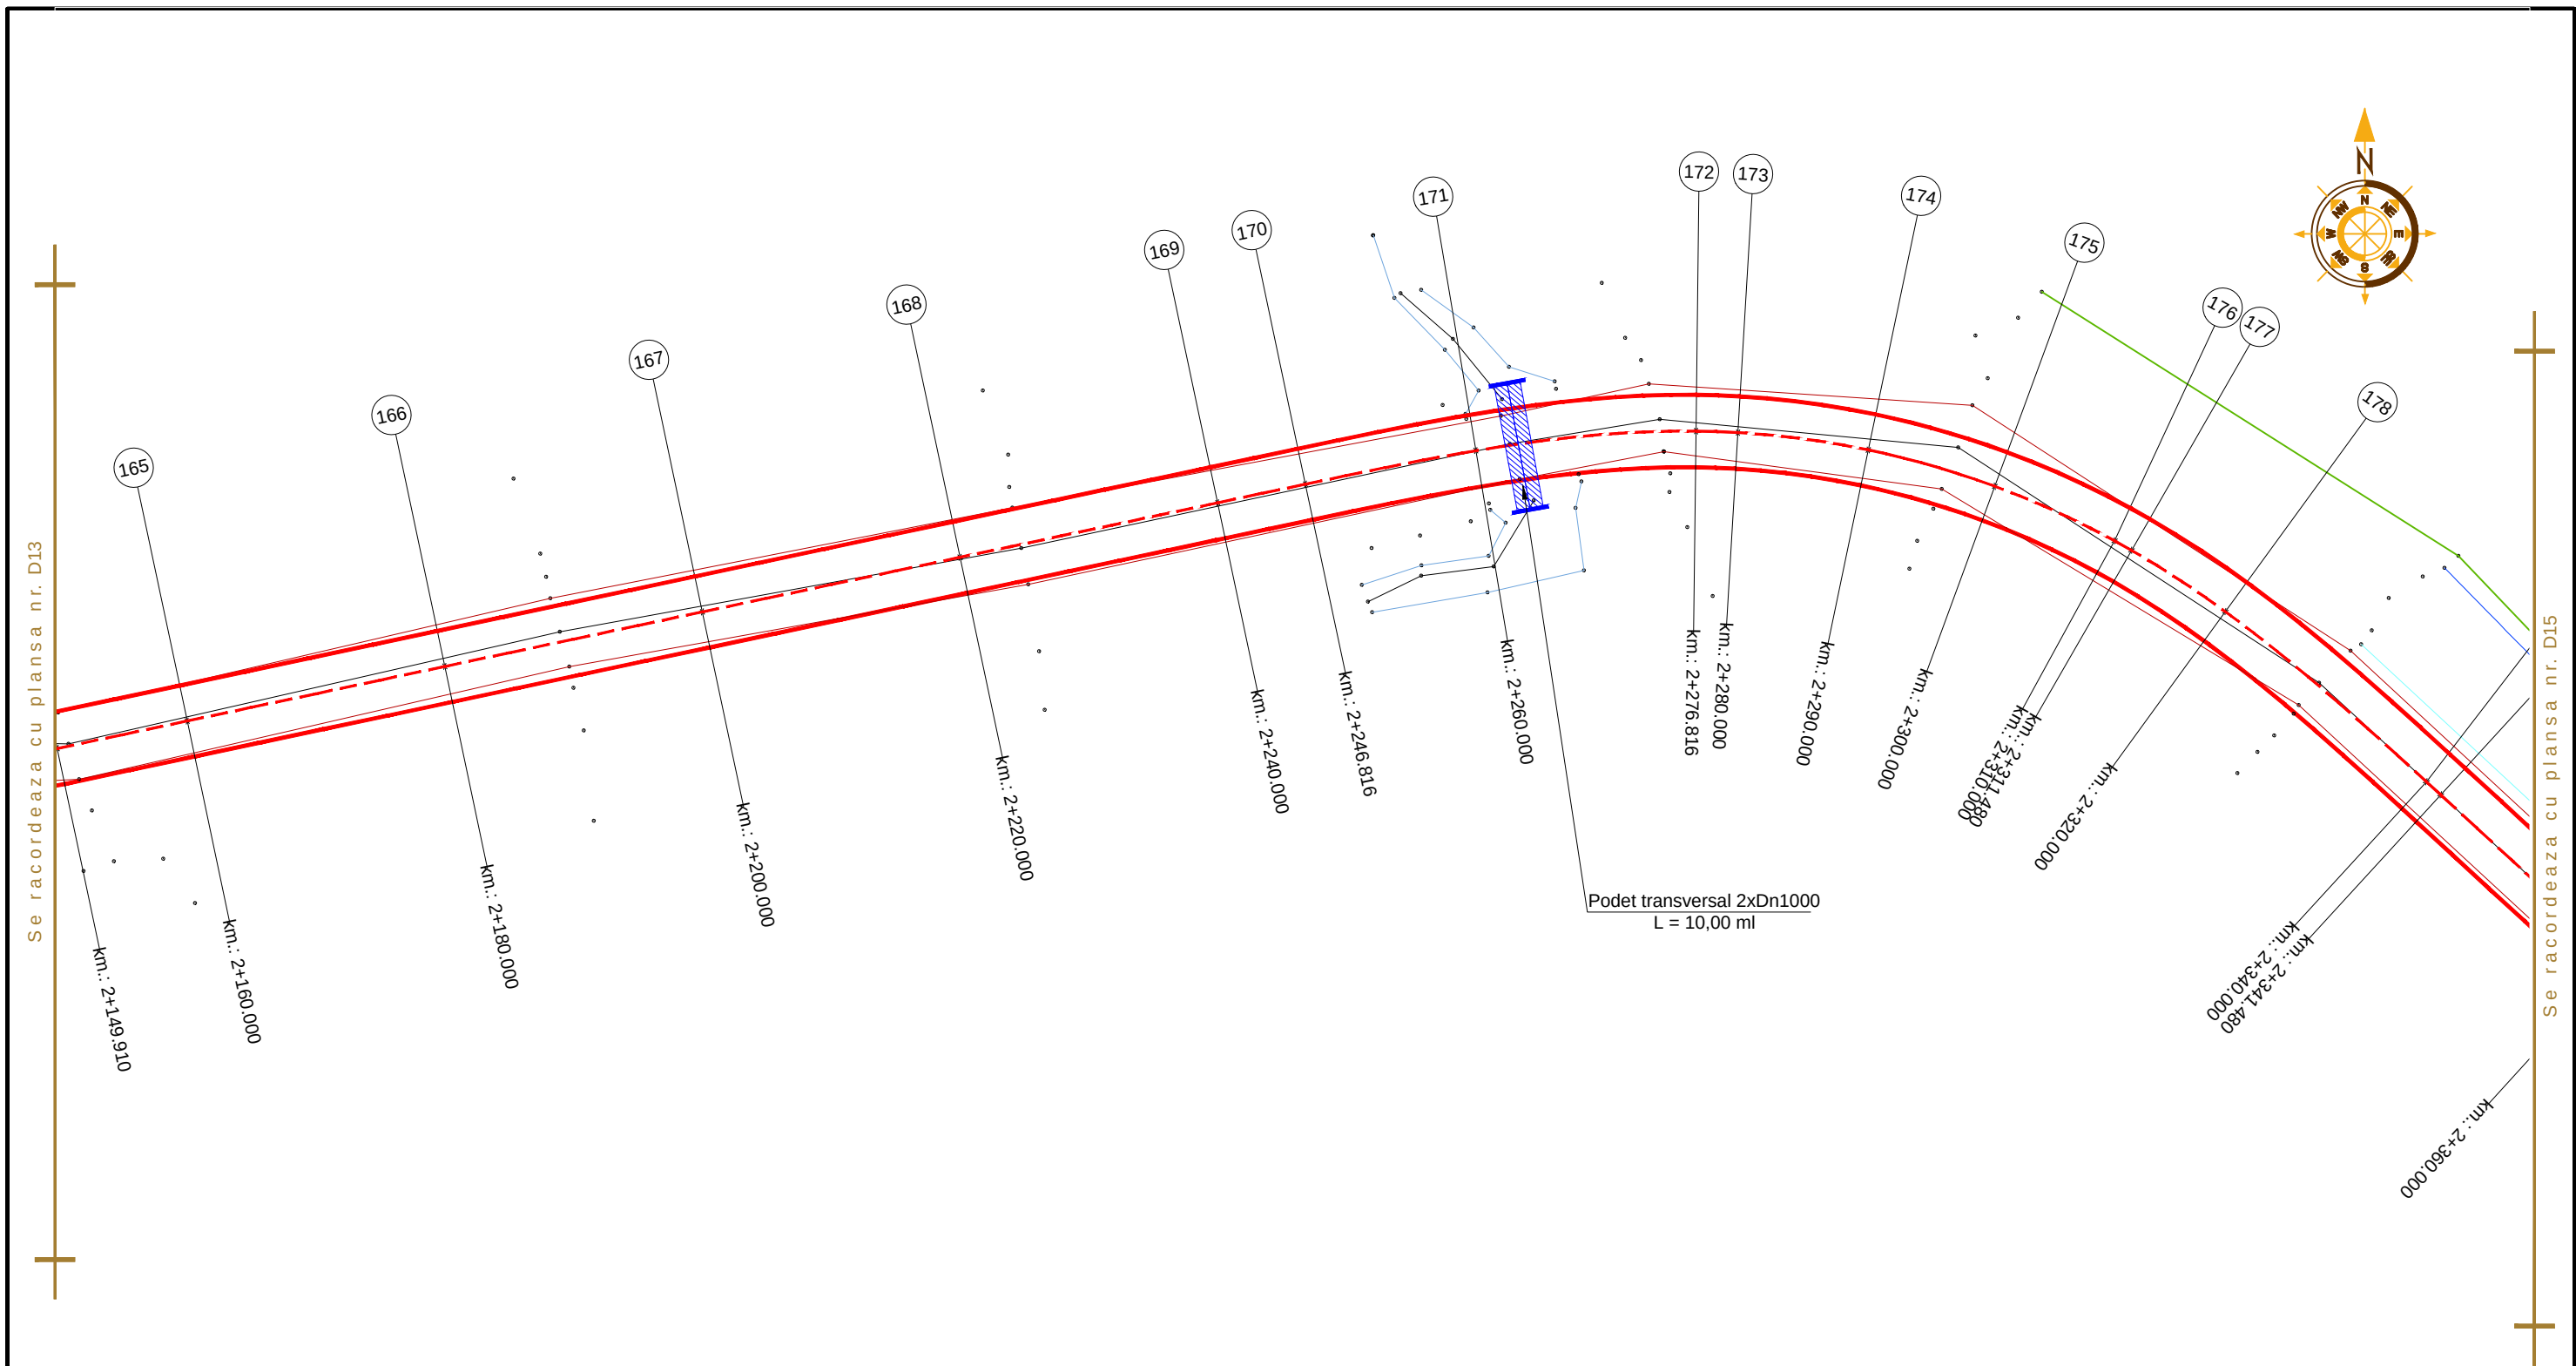


Aceasta plansa este proprietatea S.C. BODO INVEST S.R.L. Este interzisa copierea, difuzarea, imprumutarea sau utilizarea in alte scopuri fara permisiunea scrisa a S.C.BODO INVEST S.R.L.

VERIFICATOR:						
EXPERT TEHNIC:						
	NUME	SEMNATURA	CERINTA	REFERAT/ EXPERTIZA NR. DATA		
PROIECTARE. CONSULTANTA. ASISTENTA TEHNICA Str. Zugravi, nr. 15, IASI; Tel: 0332 440 778 / Fax: 0332 440 779 office@bodoinvest.com; www.bodoinvest.com RO 18156097 J22/2875/2005 BODO INVEST.			Beneficiar:		Proiect nr.: 846/2015	
			Consiliul Judetean Vaslui			
			Adresa amplasament:			
			Sat Voinesti, Judetul Vaslui			
SPECIFICATIE	NUMELE	SEMNATURA	SCARA: 1:500	Titlu proiect:	Faza: D.A.L.I.	
SEF PROIECT	dr. ing. Bodoga Stefan			Reabilitare si modernizare drum judetean DJ 243 C: DJ 243 (Marasesti) - Voinesti, km. 0+000 - 5+102, (5,102 km), judetul Vaslui		
PROIECTAT	ing. Cosofret Gabriel					
DESENAT	ing. Bichir Radu George		DATA: 2015	Titlu plansa:	Plansa nr.: D14	
APROBAT	ing. C. S. Scutarasu			Plan de situatie		

Se racordeaza cu plansa nr. D14

Se racordeaza cu plansa nr. D16

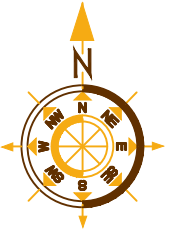

179 180
km.: 2+341.480
km.: 2+340.000

181
km.: 2+360.000

182
km.: 2+380.000

183 184
km.: 2+400.796
km.: 2+400.000

185
km.: 2+420.000

186
km.: 2+440.000

187
km.: 2+460.000

188
km.: 2+480.000

189
km.: 2+500.000

Aceasta plansa este proprietatea S.C. BODO INVEST S.R.L. Este interzisa copierea, difuzarea, imprumutarea sau utilizarea in alte scopuri fara permisiunea scrisa a S.C.BODO INVEST S.R.L.

VERIFICATOR:							
EXPERT TEHNIC:							
	NUME	SEMNAȚURA	CERINȚA	REFERAT/ EXPERTIZA NR. DATA			
PROIECTARE. CONSULTANTA. ASISTENTA TEHNICA Str. Zugravi, nr. 15, IASI; Tel: 0332 440 778 / Fax: 0332 440 779 office@bodoinvest.com; www.bodoinvest.com RO 18156097 J22/2875/2005 BODO INVEST.			Beneficiar:		Consiliul Judetean Vaslui	Proiect nr.: 846/2015	
			Adresa amplasament:				Sat Voinesti, Judetul Vaslui
SPECIFICATIE	NUMELE	SEMNAȚURA	SCARA: 1:500	Titlu proiect:		Faza: D.A.L.I.	
SEF PROIECT	dr. ing. Bodoga Stefan			Reabilitare si modernizare drum judetean DJ 243 C: DJ 243 (Marasesti) - Voinesti, km. 0+000 - 5+102, (5,102 km), judetul Vaslui			
PROIECTAT	ing. Cosofret Gabriel						
DESENAT	ing. Bichir Radu George						
APROBAT	ing. C. S. Scutarasu		DATA: 2015	Titlu plansa: Plan de situatie		Plansa nr.: D15	

Se racordeaza cu plansa nr. D15

189
km.: 2+500.000

190
km.: 2+520.000

191
km.: 2+540.000

192
km.: 2+560.000

193
km.: 2+580.000

194
km.: 2+600.000

195
km.: 2+620.000

196
km.: 2+640.000


197
km.: 2+660.000




Se racordeaza cu plansa nr. D17


Aceasta plansa este proprietatea S.C. BODO INVEST S.R.L. Este interzisa copierea, difuzarea, imprumutarea sau utilizarea in alte scopuri fara permisiunea scrisa a S.C.BODO INVEST S.R.L.

VERIFICATOR:					
EXPERT TEHNIC:					
	NUME	SEMNATURA	CERINTA	REFERAT/ EXPERTIZA NR. DATA	
PROIECTARE. CONSULTANTA. ASISTENTA TEHNICA Str. Zugravi, nr. 15, IASI; Tel: 0332 440 778 / Fax: 0332 440 779 office@bodoinvest.com; www.bodoinvest.com RO 18156097 J22/2875/2005 BODO INVEST.			Beneficiar:		
			Consiliul Judetean Vaslui		
			Adresa amplasament:		
			Sat Voinesti, Judetul Vaslui		
			Proiect nr.: 846/2015		
SPECIFICATIE	NUMELE	SEMNATURA	SCARA: 1:500 Titlu proiect: Reabilitare si modernizare drum judetean DJ 243 C: DJ 243 (Marasesti) - Voinesti, km. 0+000 - 5+102, (5,102 km), judetul Vaslui		
SEF PROIECT	dr. ing. Bodoga Stefan				
PROIECTAT	ing. Cosofret Gabriel				
DESENAT	ing. Bichir Radu George		DATA: 2015	Faza: D.A.L.I.	
APROBAT	ing. C. S. Scutarasu				
			Titlu plansa:		
			Plan de situatie		
			Plansa nr.: D16		

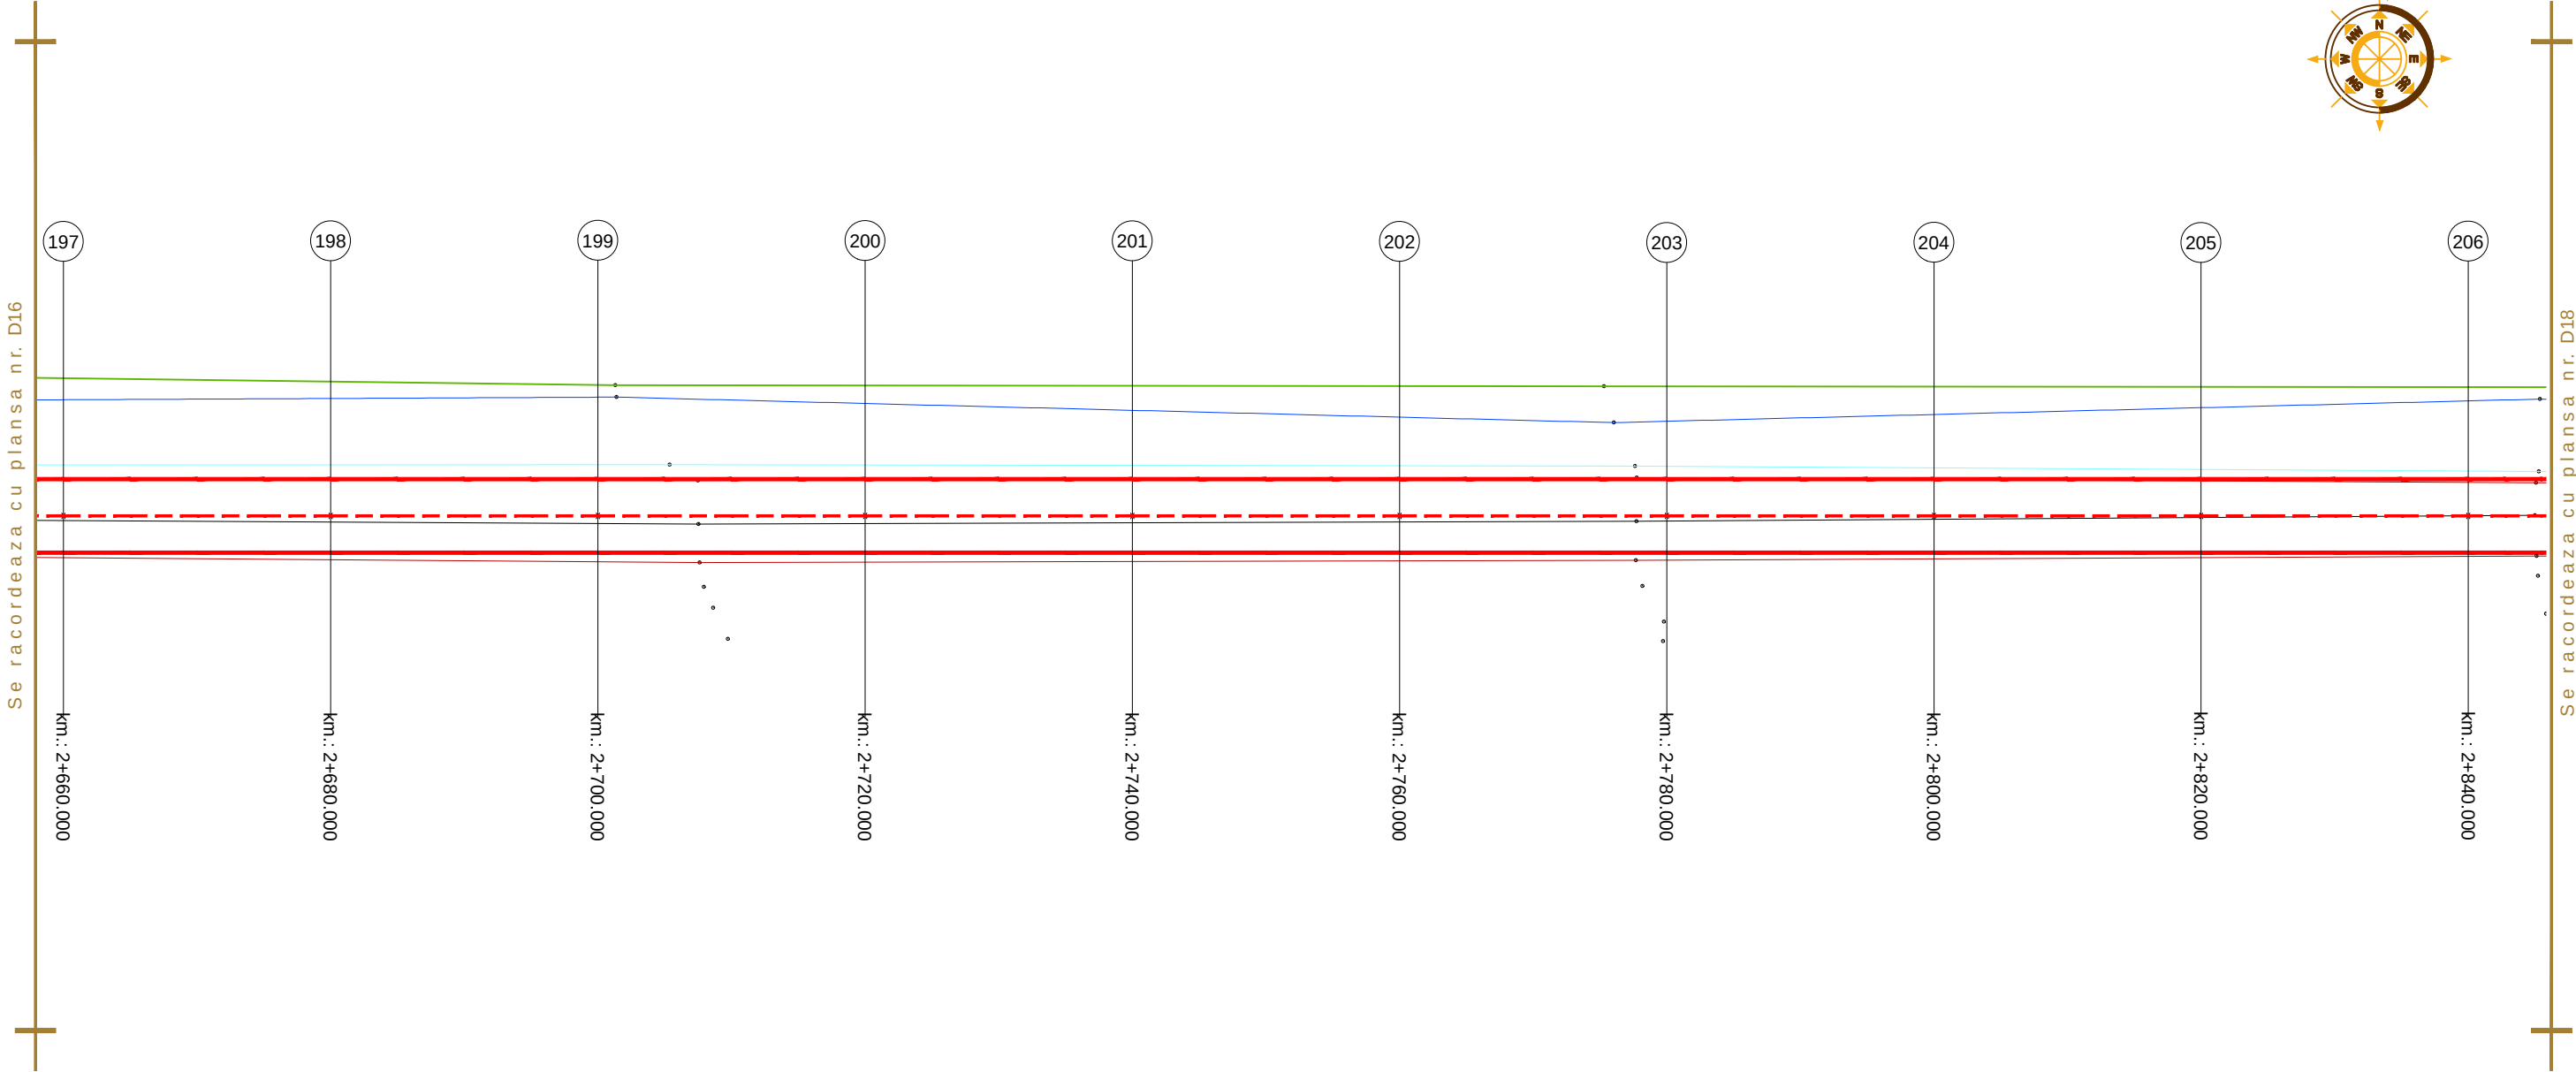


Aceasta plansa este proprietatea S.C. BODO INVEST S.R.L. Este interzisa copierea, difuzarea, imprumutarea sau utilizarea in alte scopuri fara permisiunea scrisa a S.C.BODO INVEST S.R.L.

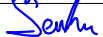VERIFICATOR:					
EXPERT TEHNIC:					
	NUME	SEMNAURA	CERINTA	REFERAT/ EXPERTIZA NR. DATA	
PROIECTARE. CONSULTANTA. ASISTENTA TEHNICA Str. Zugravi, nr. 15, IASI; Tel: 0332 440 778 / Fax: 0332 440 779 office@bodoinvest.com; www.bodoinvest.com RO 18156097 J22/2875/2005 BODO INVEST.			Beneficiar:		Proiect nr.: 846/2015
			Consiliul Judetean Vaslui		
			Adresa amplasament:		
			Sat Voinesti, Judetul Vaslui		
SPECIFICATIE	NUMELE	SEMNAURA	SCARA: 1:500	Titlu proiect: Reabilitare si modernizare drum judetean DJ 243 C: DJ 243 (Marasesti) - Voinesti, km. 0+000 - 5+102, (5,102 km), judetul Vaslui	Faza: D.A.L.I.
SEF PROIECT	dr. ing. Bodoga Stefan				
PROIECTAT	ing. Cosofret Gabriel				
DESEMAT	ing. Bichir Radu George		DATA: 2015	Titlu plansa: Plan de situatie	Plansa nr.: D17
APROBAT	ing. C. S. Scutarasu				

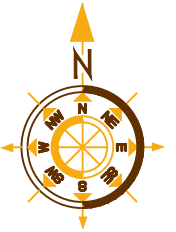


Se racordeaza cu plansa nr. D17

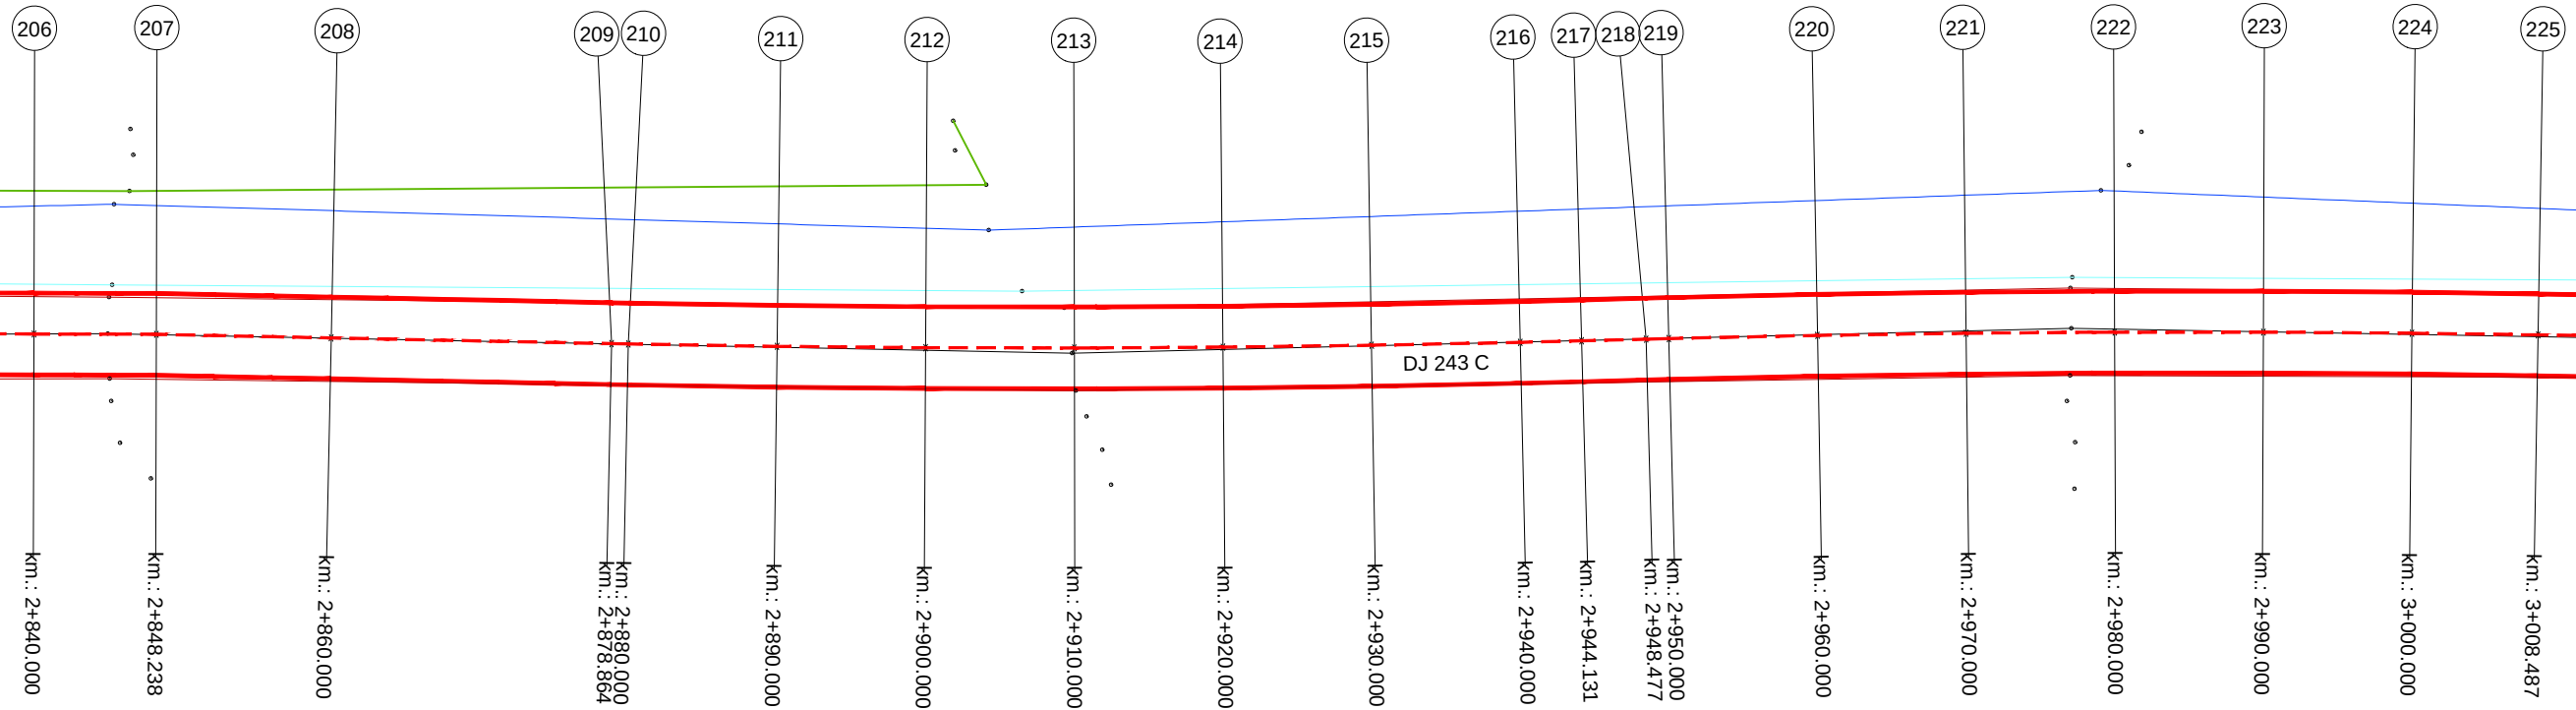


Se racordeaza cu plansa nr. D19

Aceasta plansa este proprietatea S.C. BODO INVEST S.R.L. Este interzisa copierea, difuzarea, imprumutarea sau utilizarea in alte scopuri fara permisiunea scrisa a S.C.BODO INVEST S.R.L.

VERIFICATOR:							
EXPERT TEHNIC:							
	NUME	SEMNATURA	CERINTA	REFERAT/ EXPERTIZA NR. DATA			
PROIECTARE. CONSULTANTA. ASISTENTA TEHNICA Str. Zugravi, nr. 15, IASI; Tel: 0332 440 778 / Fax: 0332 440 779 office@bodoinvest.com; www.bodoinvest.com RO 18156097 J22/2875/2005 BODO INVEST.			Beneficiar:		Consiliul Judetean Vaslui	Proiect nr.: 846/2015	
			Adresa amplasament:				Sat Voinesti, Judetul Vaslui
SPECIFICATIE	NUMELE	SEMNATURA	SCARA: 1:500	Titlu proiect:		Faza: D.A.L.I.	
SEF PROIECT	dr. ing. Bodoga Stefan			Reabilitare si modernizare drum judetean DJ 243 C: DJ 243 (Marasesti) - Voinesti, km. 0+000 - 5+102, (5,102 km), judetul Vaslui			
PROIECTAT	ing. Cosofret Gabriel						
DESENAT	ing. Bichir Radu George		DATA: 2015	Titlu plansa:		Plansa nr.: D18	
APROBAT	ing. C. S. Scutarasu			Plan de situatie			

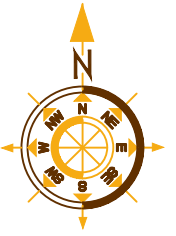



Se racordeaza cu plansa nr. D18

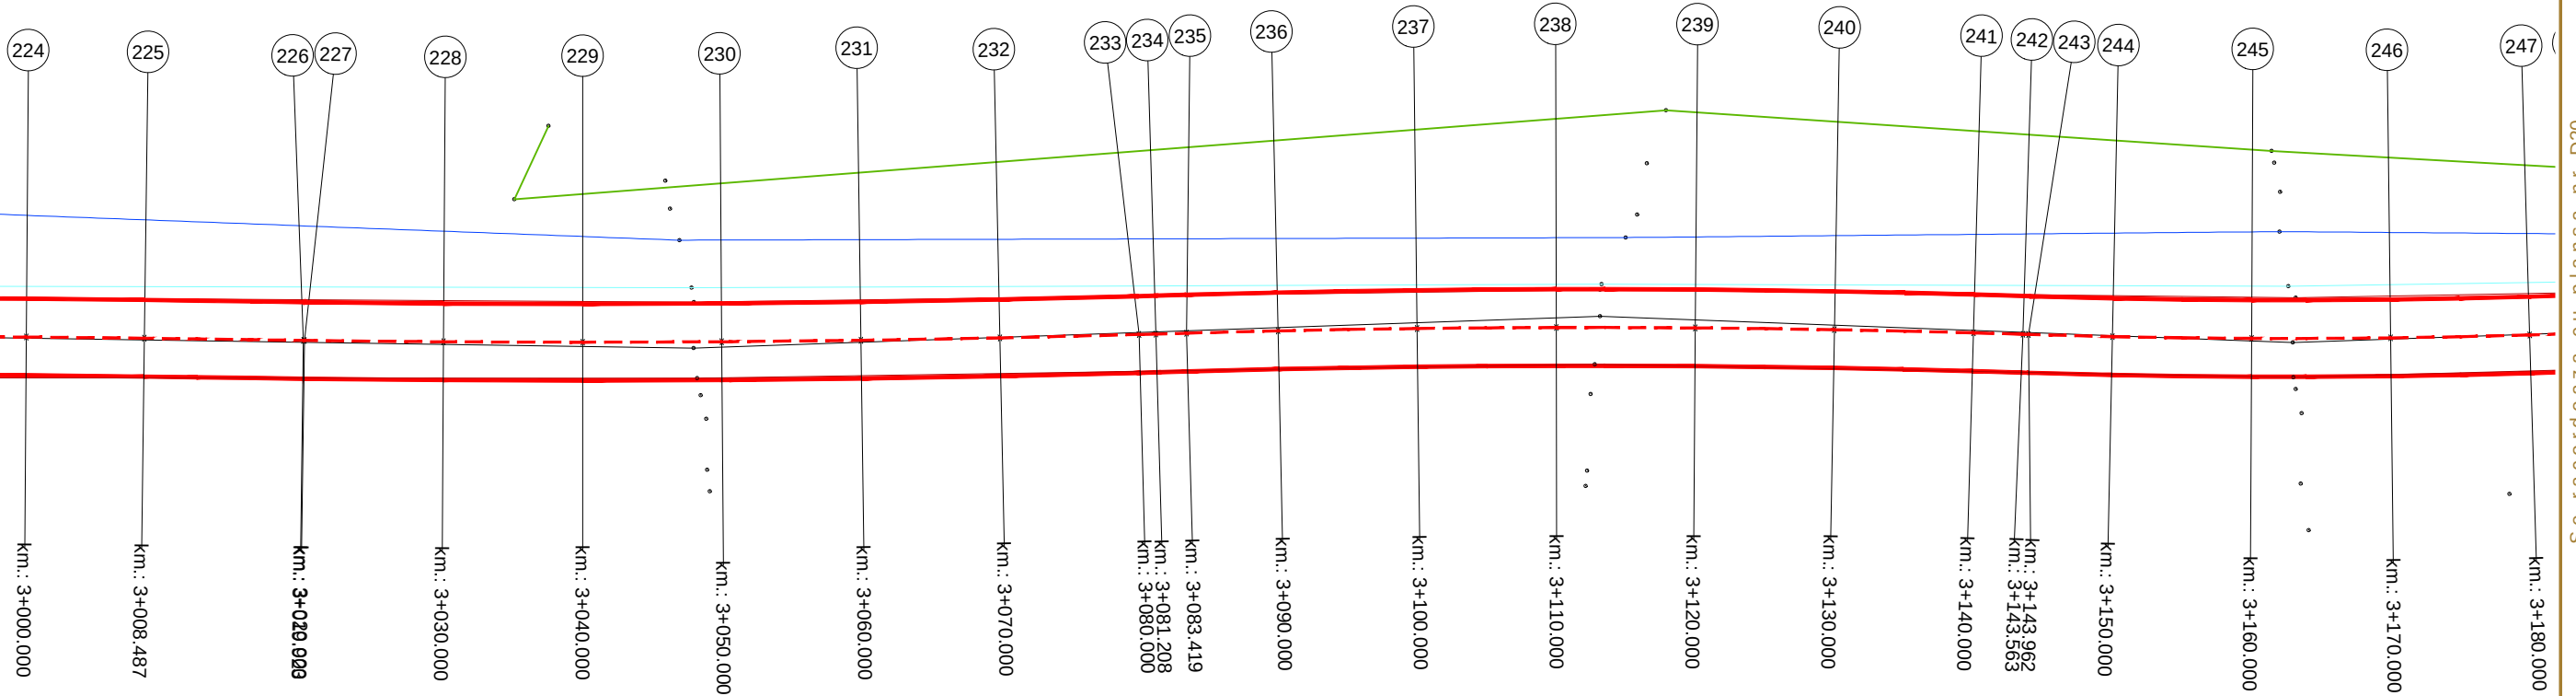

Se racordeaza cu plansa nr. D20


Aceasta plansa este proprietatea S.C. BODO INVEST S.R.L. Este interzisa copierea, difuzarea, imprumutarea sau utilizarea in alte scopuri fara permisiunea scrisa a S.C.BODO INVEST S.R.L.


VERIFICATOR:						
EXPERT TEHNIC:						
	NUME	SEMNATURA	CERINTA	REFERAT/ EXPERTIZA NR. DATA		
PROIECTARE. CONSULTANTA. ASISTENTA TEHNICA Str. Zugravi, nr. 15, IASI; Tel: 0332 440 778 / Fax: 0332 440 779 office@bodoinvest.com; www.bodoinvest.com RO 18156097 J22/2875/2005 BODO INVEST.			Beneficiar:		Consiliul Judetean Vaslui	Proiect nr.: 846/2015
			Adresa amplasament:			
			Sat Voinesti, Judetul Vaslui			
			SPECIFICATIE		NUMELE	SEMNATURA
SEF PROIECT	dr. ing. Bodoga Stefan		SCARA: 1:500	Reabilitare si modernizare drum judetean DJ 243 C: DJ 243 (Marasesti) - Voinesti, km. 0+000 - 5+102, (5,102 km), judetul Vaslui		Faza: D.A.L.I.
PROIECTAT	ing. Cosofret Gabriel					
DESENAT	ing. Bichir Radu George		DATA: 2015	Titlu plansa:		Plansa nr.: D19
APROBAT	ing. C. S. Scutarasu			Plan de situatie		

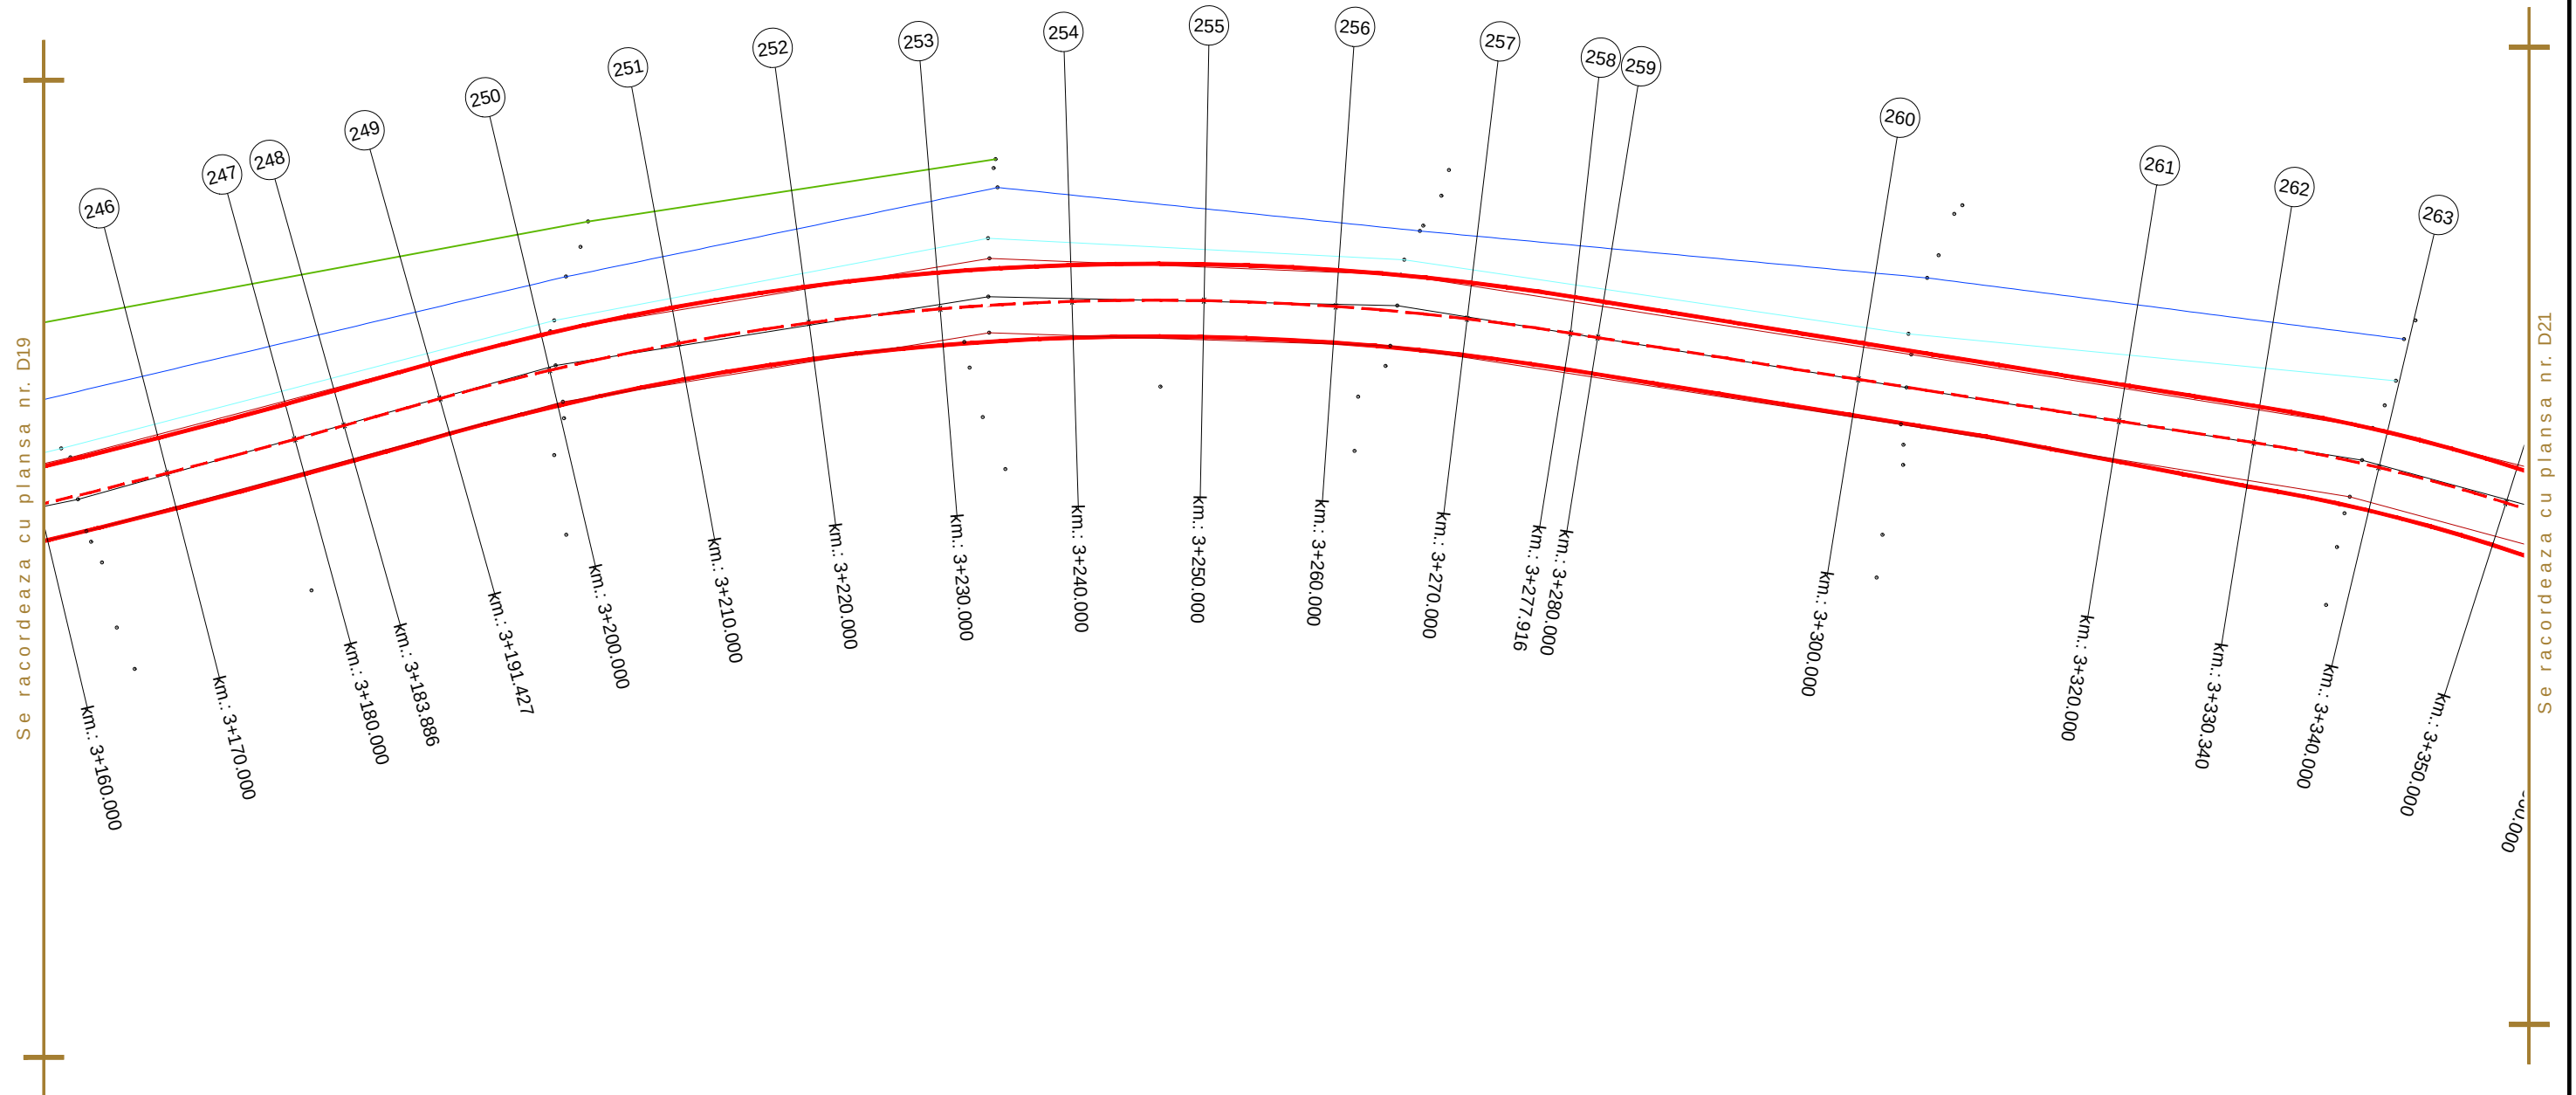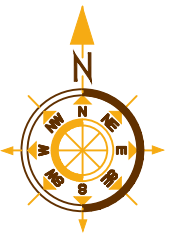


Aceasta plansa este proprietatea S.C. BODO INVEST S.R.L. Este interzisa copierea, difuzarea, imprumutarea sau utilizarea in alte scopuri fara permisiunea scrisa a S.C.BODO INVEST S.R.L.

VERIFICATOR:											
EXPERT TEHNIC:											
	NUME	SEMNATURA	CERINTA	REFERAT/ EXPERTIZA NR. DATA							
PROIECTARE. CONSULTANTA. ASISTENTA TEHNICA Str. Zugravi, nr. 15, IASI; Tel: 0332 440 778 / Fax: 0332 440 779 office@bodoinvest.com; www.bodoinvest.com RO 18156097 J22/2875/2005 BODO INVEST.			Beneficiar:		Consiliul Judetean Vaslui	Proiect nr.: 846/2015					
			Adresa amplasament:				Sat Voinesti, Judetul Vaslui				
			SPECIFICATIE		NUMELE	SEMNATURA	Titlu proiect:		SCARA: 1:500	Reabilitare si modernizare drum judetean DJ 243 C: DJ 243 (Marasesti) - Voinesti, km. 0+000 - 5+102, (5,102 km), judetul Vaslui	Faza: D.A.L.I.
			SEF PROIECT	dr. ing. Bodoga Stefan							
PROIECTAT	ing. Cosofret Gabriel						DATA: 2015	Titlu plansa:	Plan de situatie	Plansa nr.: D20	
DESENAT	ing. Bichir Radu George										
APROBAT	ing. C. S. Scutarasu										

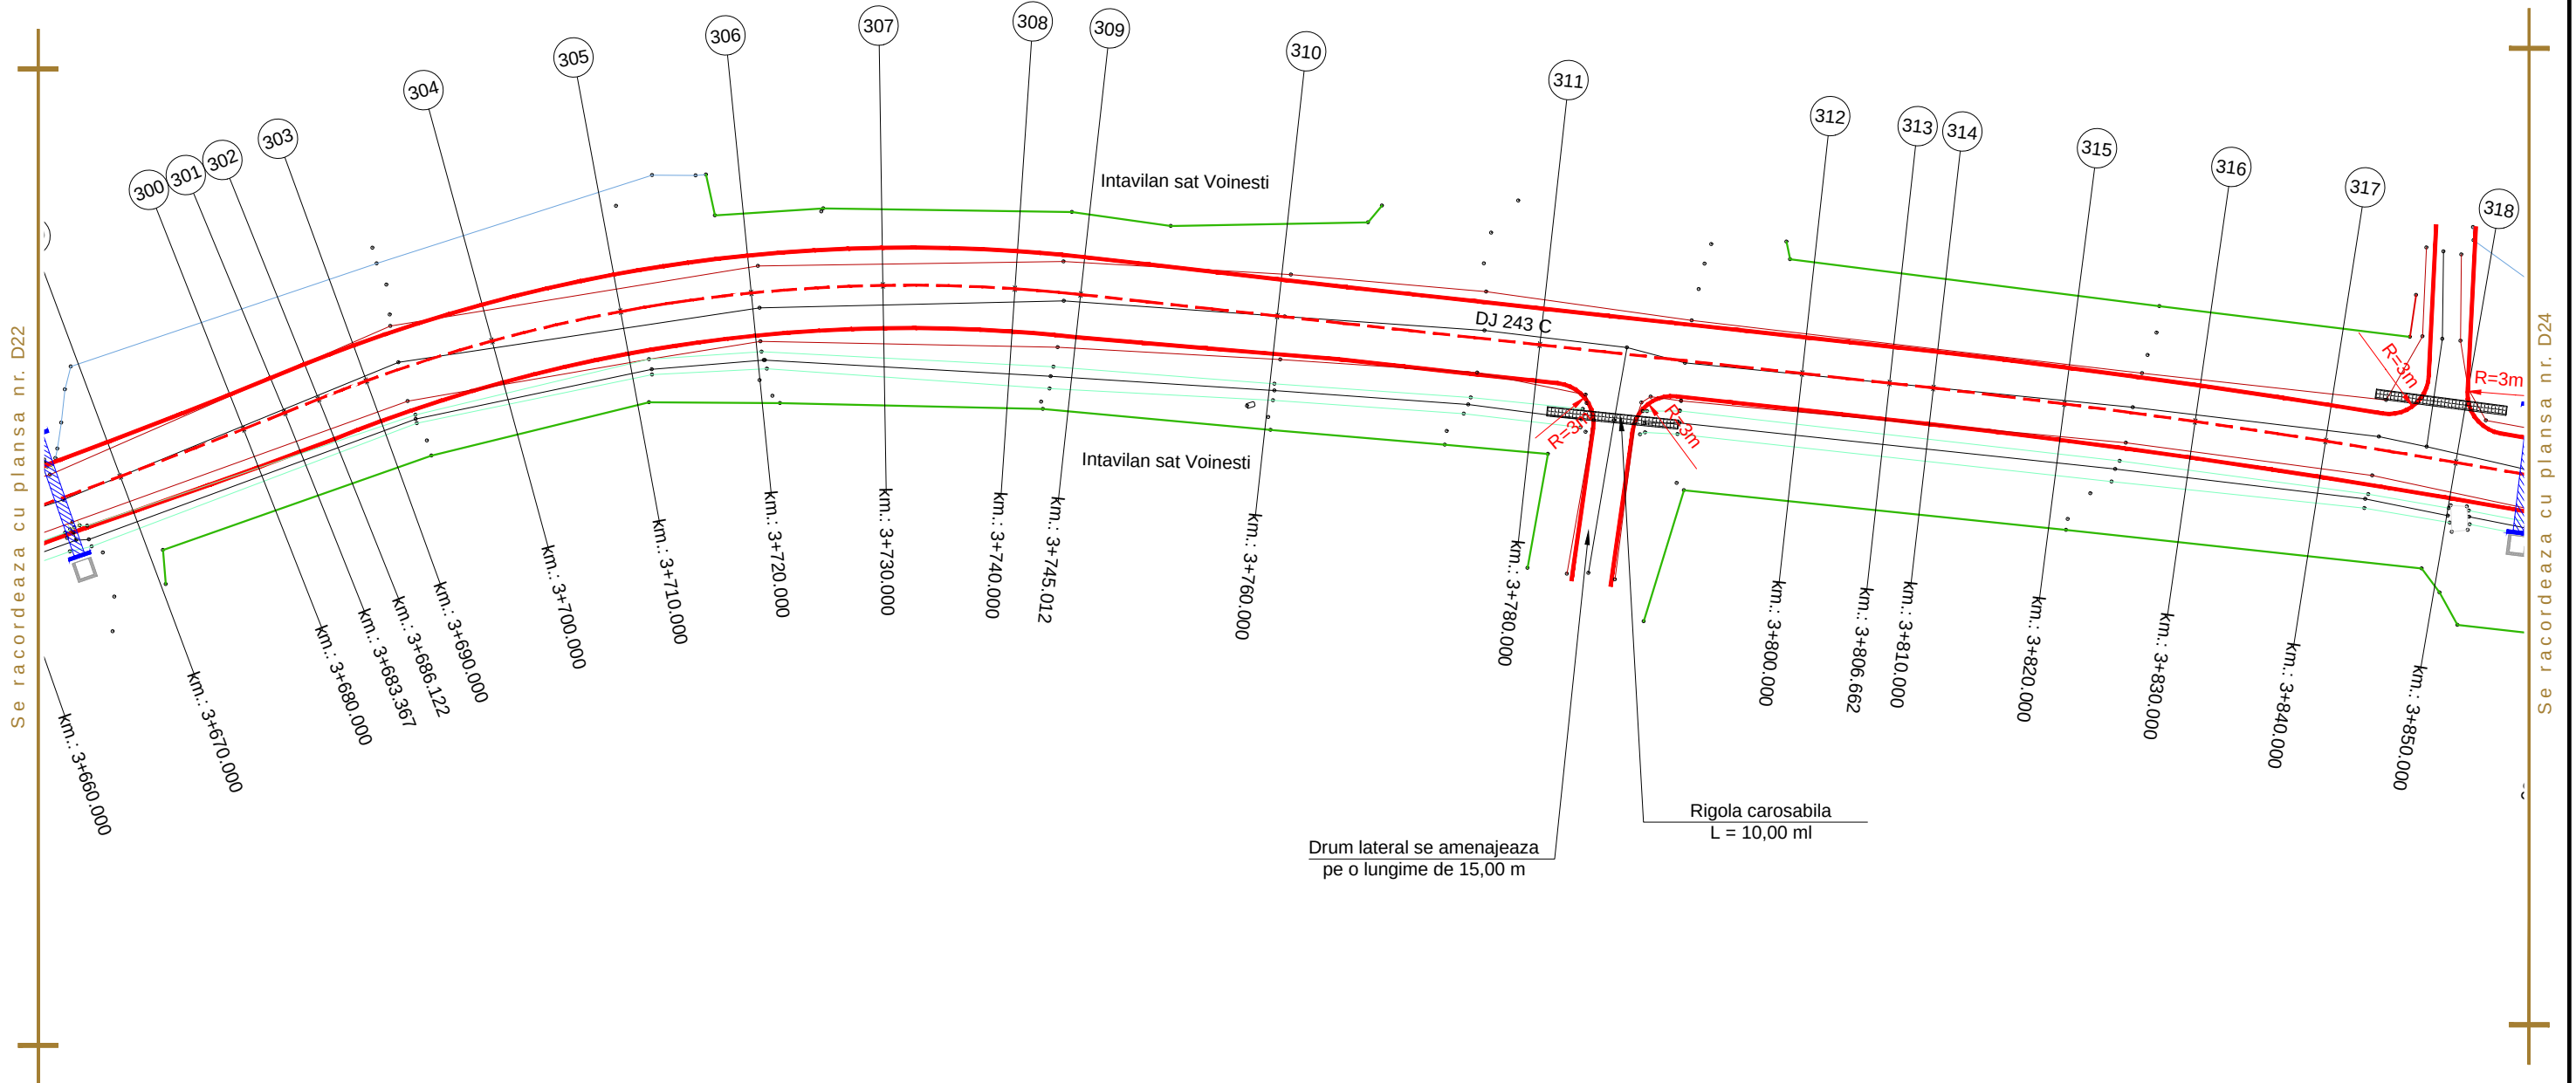


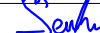VERIFICATOR:				
EXPERT TEHNIC:				
	NUME	SEMNUMATURA	CERINTA	REFERAT/ EXPERTIZA NR. DATA
 PROIECTARE. CONSULTANTA. ASISTENTA TEHNICA Str. Zugravi, nr. 15, IASI; Tel: 0332 440 778 / Fax: 0332 440 779 office@bodoinvest.com; www.bodoinvest.com RO 18156097 J22/2875/2005 BODO INVEST.			Beneficiar: Consiliul Judetean Vaslui Adresa amplasament: Sat Voinesti, Judetul Vaslui	
			Proiect nr.: 846/2015	
SPECIFICATIE	NUMELE	SEMNUMATURA	Titlu proiect:	
SEF PROIECT	dr. ing. Bodoga Stefan		SCARA: 1:500 Reabilitare si modernizare drum judetean DJ 243 C: DJ 243 (Marasesti) - Voinesti, km. 0+000 - 5+102, (5,102 km), judetul Vaslui	
PROIECTAT	ing. Cosofret Gabriel			
DESENAT	ing. Bichir Radu George		DATA: 2015 Plan de situatie	
APROBAT	ing. C. S. Scutarasu			
			Titlu plansa: Plansa nr.: D23	

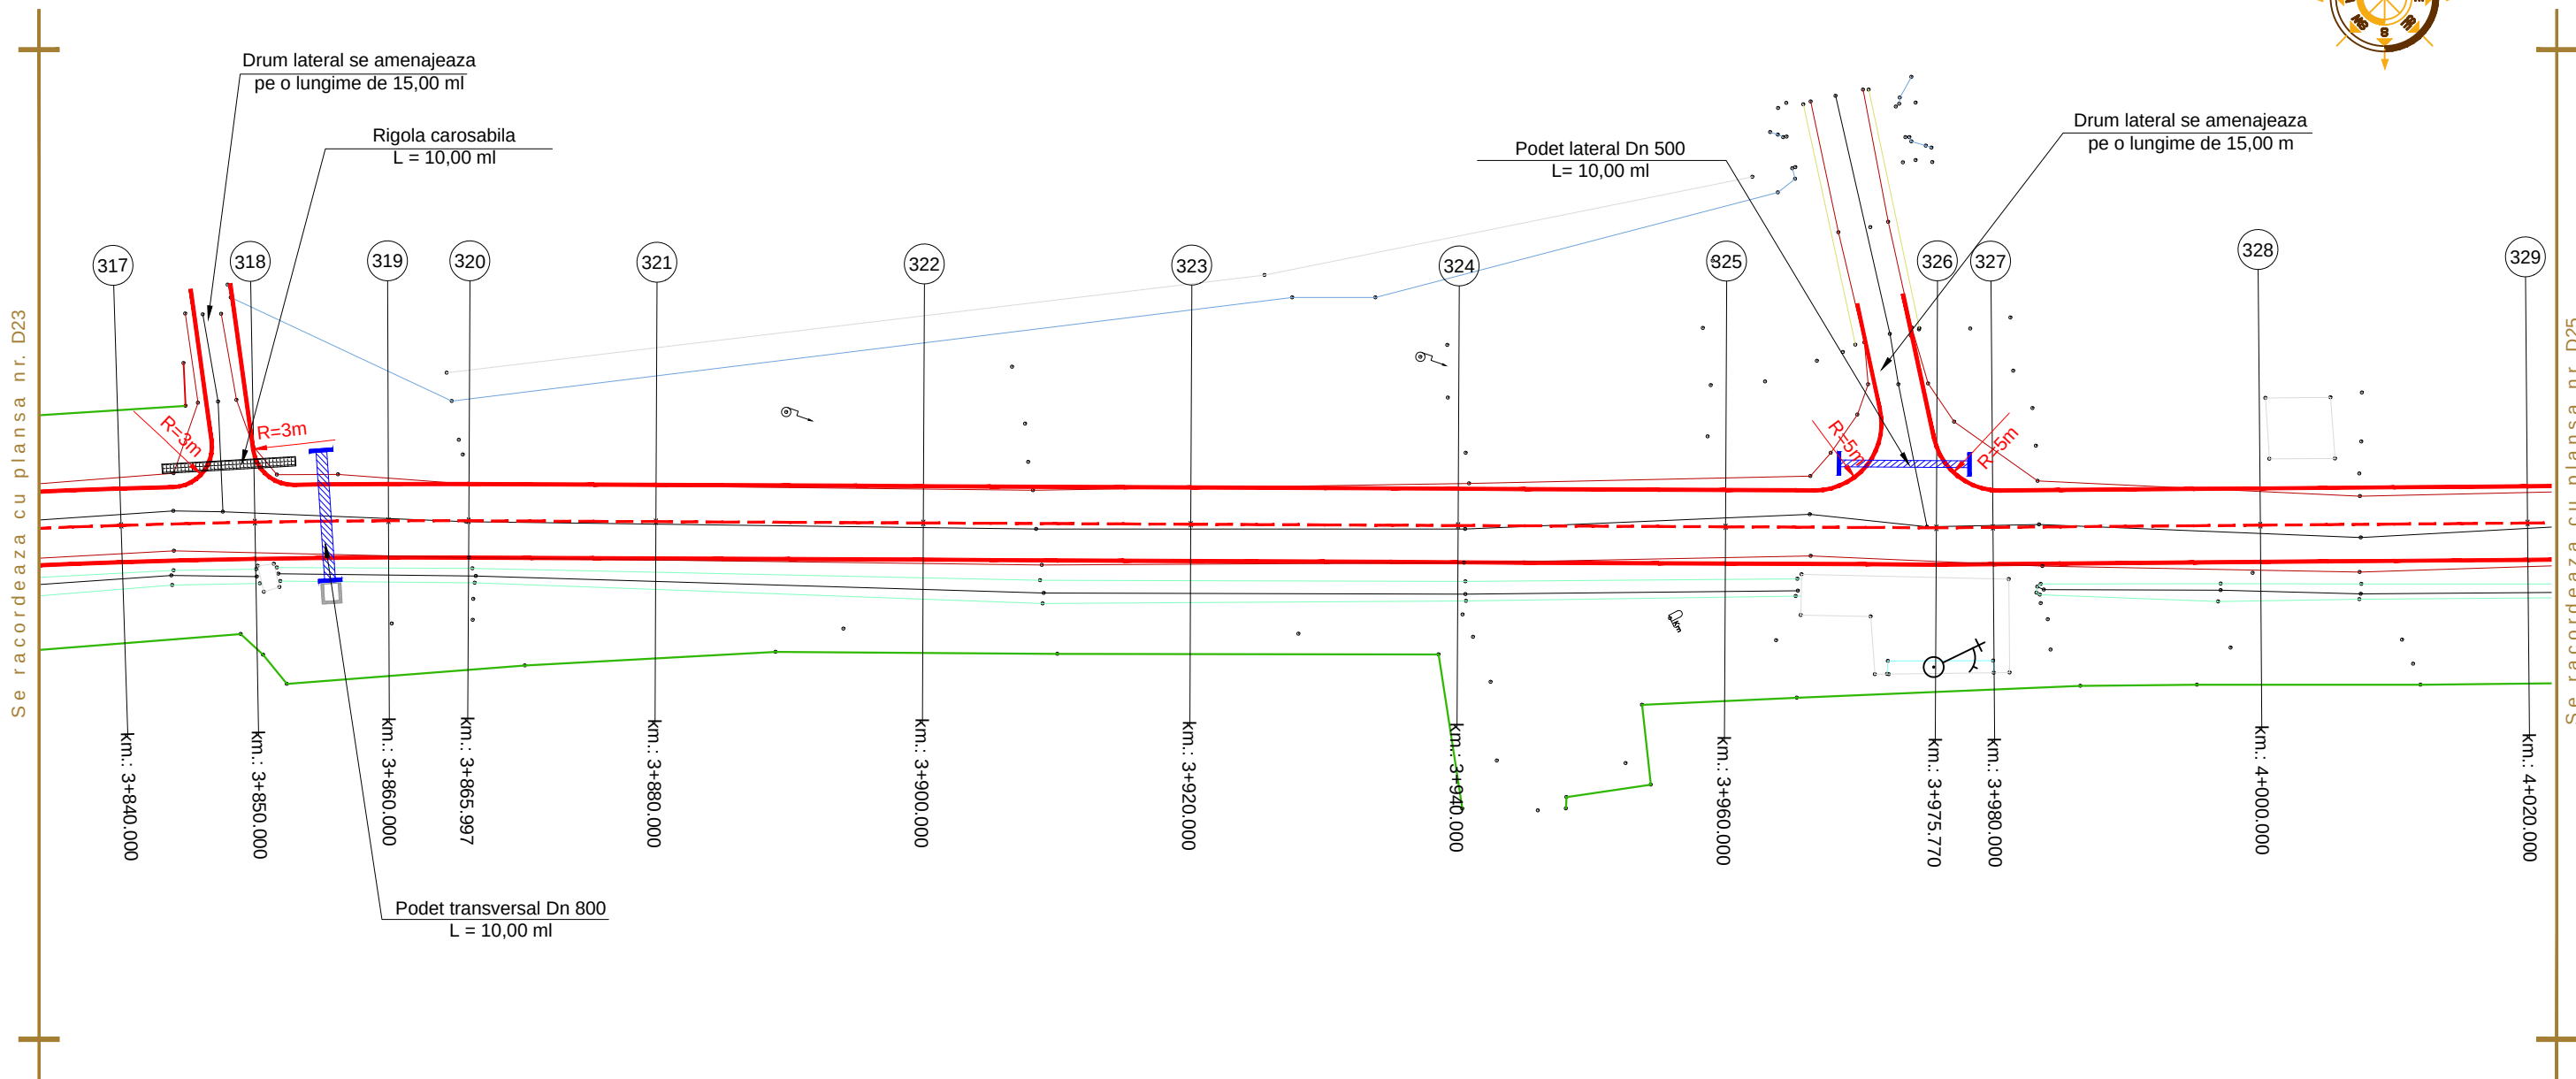

Aceasta plansa este proprietatea S.C. BODO INVEST S.R.L. Este interzisa copierea, difuzarea, imprumutarea sau utilizarea in alte scopuri fara permisiunea scrisa a S.C.BODO INVEST S.R.L.


VERIFICATOR:					
EXPERT TEHNIC:					
	NUME	SEMNAȚURA	CERINȚA	REFERAT/ EXPERTIZA NR. DATA	
PROIECTARE. CONSULTANTA. ASISTENTA TEHNICA Str. Zugravi, nr. 15, IASI; Tel: 0332 440 778 / Fax: 0332 440 779 office@bodoinvest.com; www.bodoinvest.com RO 18156097 J22/2875/2005 BODO INVEST.			Beneficiar:		Proiect nr.: 846/2015
			Consiliul Judetean Vaslui		
			Adresa amplasament:		
			Sat Voinesti, Judetul Vaslui		
SPECIFICATIE	NUMELE	SEMNAȚURA	Titlu proiect:		
SEF PROIECT	dr. ing. Bodoga Stefan		SCARA: 1:500	Reabilitare si modernizare drum judetean DJ 243 C: DJ 243 (Marasesti) - Voinesti, km. 0+000 - 5+102, (5,102 km), judetul Vaslui	
PROIECTAT	ing. Cosofret Gabriel				
DESENAT	ing. Bichir Radu George		DATA: 2015	Titlu plansa:	
APROBAT	ing. C. S. Scutarasu				
			Plan de situatie		
			Plansa nr.: D24		

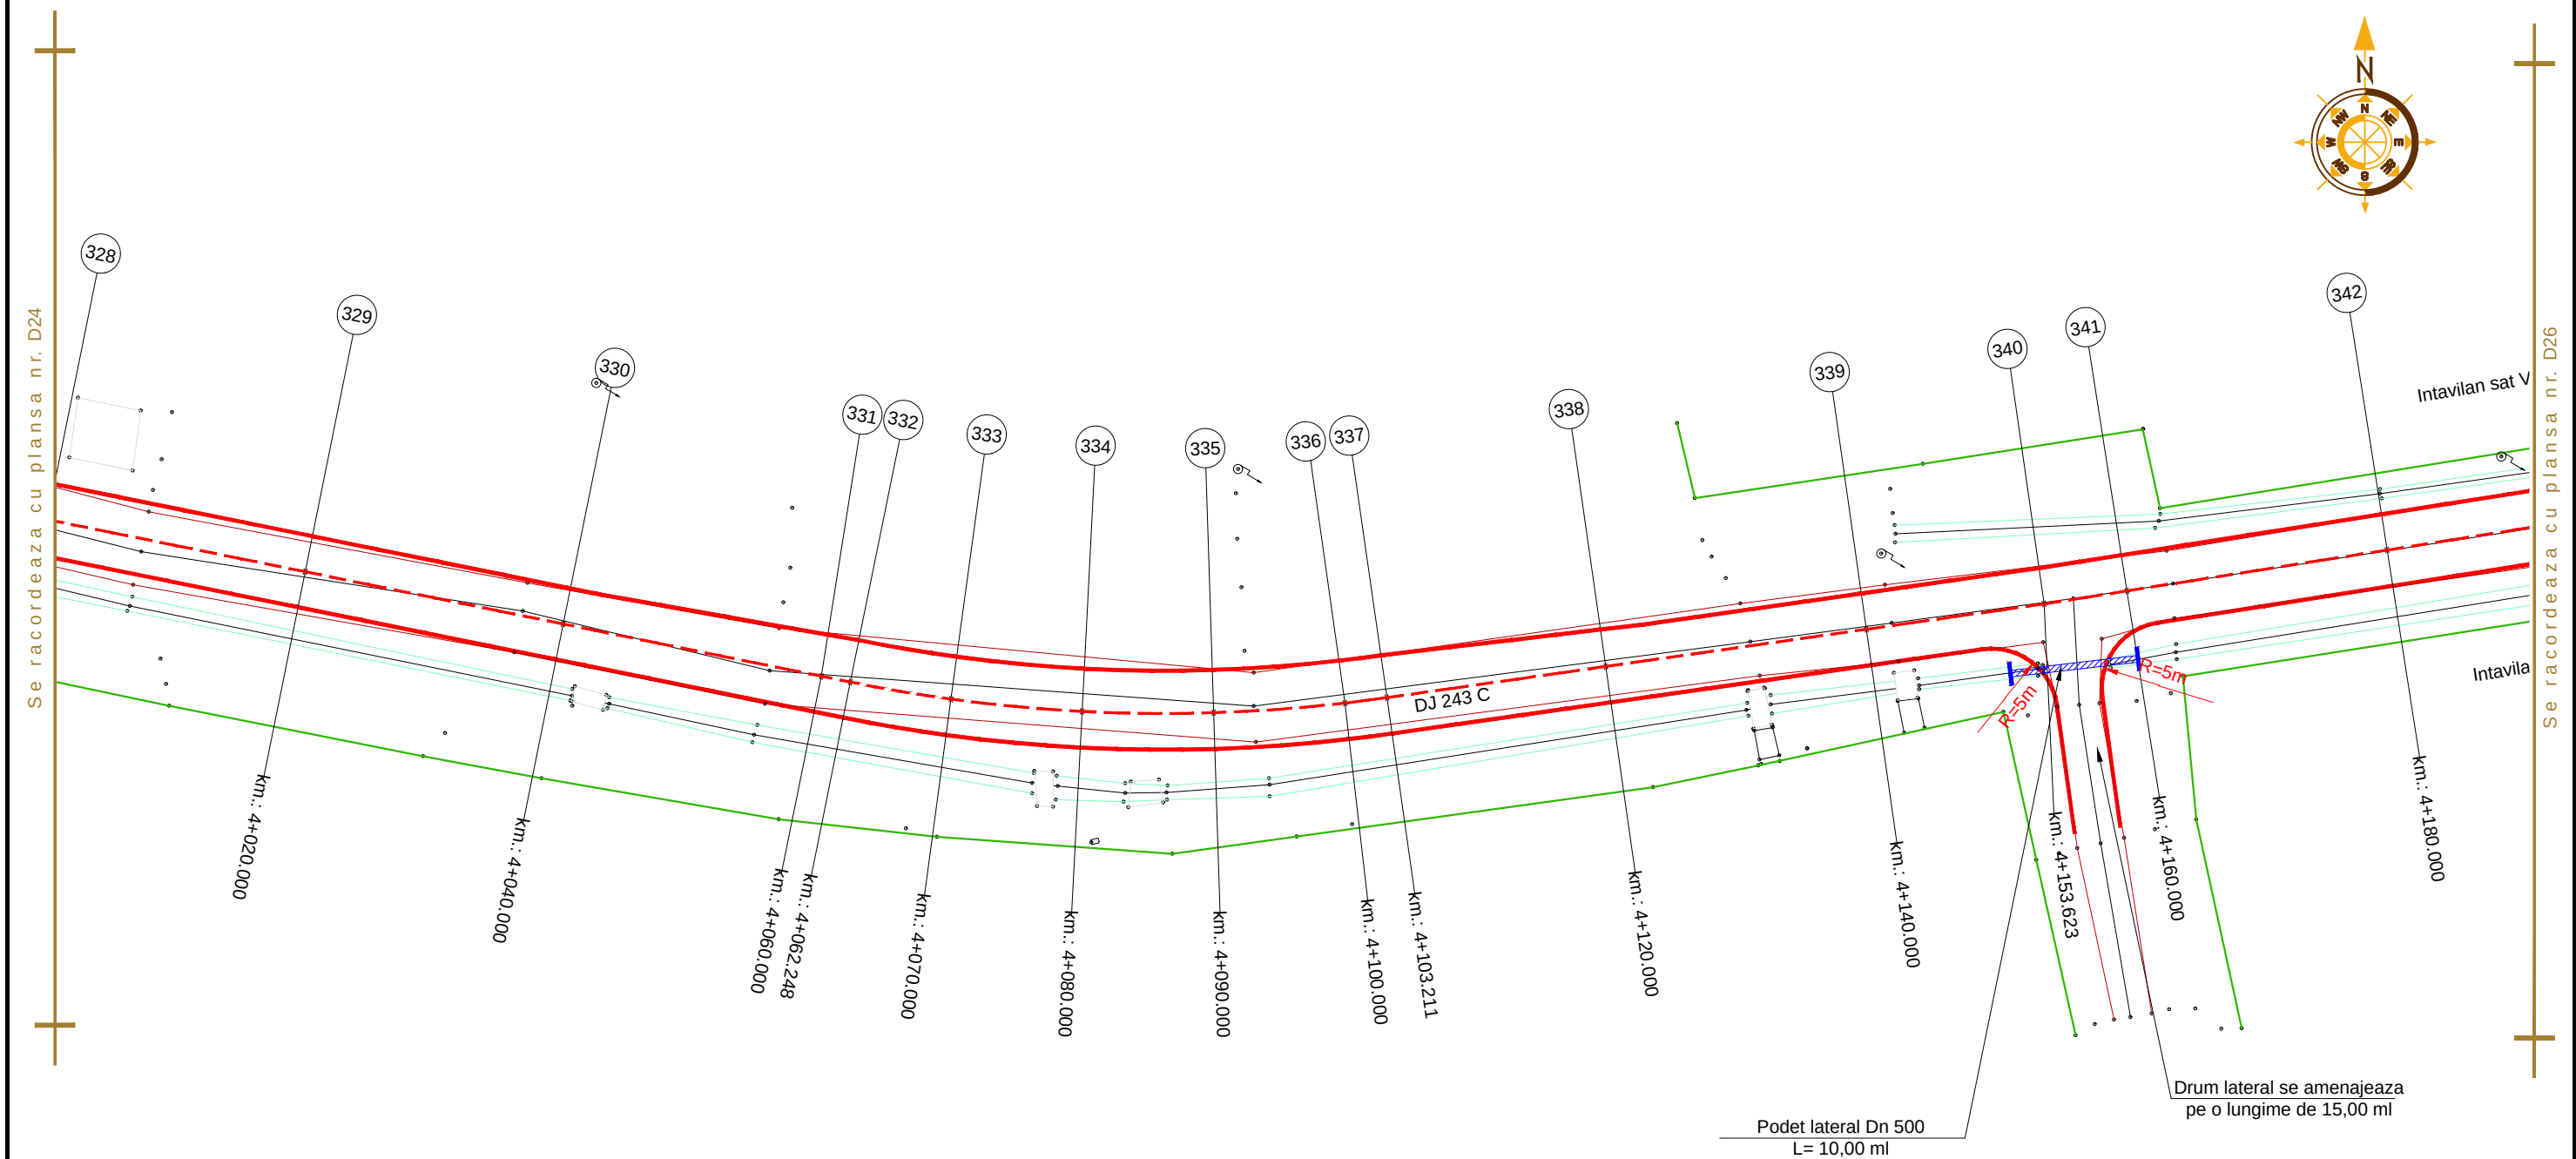

Aceasta plansa este proprietatea S.C. BODO INVEST S.R.L. Este interzisa copierea, difuzarea, imprumutarea sau utilizarea in alte scopuri fara permisiunea scrisa a S.C.BODO INVEST S.R.L.


VERIFICATOR:				
EXPERT TEHNIC:				
	NUME	SEMNATURA	CERINTA	REFERAT/ EXPERTIZA NR. DATA
 BODO INVEST. PROIECTARE. CONSULTANTA. ASISTENTA TEHNICA Str. Zugravi, nr. 15, IASI; Tel: 0332 440 778 / Fax: 0332 440 779 office@bodoinvest.com; www.bodoinvest.com RO 18156097 J22/2875/2005			Beneficiar: Consiliul Judetean Vaslui	
			Adresa amplasament: Sat Voinesti, Judetul Vaslui	
			Proiect nr.: 846/2015	
SPECIFICATIE	NUMELE	SEMNATURA	Titlu proiect: SCARA: 1:500 Reabilitare si modernizare drum judetean DJ 243 C: DJ 243 (Marasesti) - Voinesti, km. 0+000 - 5+102, (5,102 km), judetul Vaslui	
SEF PROIECT	dr. ing. Bodoga Stefan			
PROIECTAT	ing. Cosofret Gabriel		Titlu plansa: Plan de situatie	
DESENAT	ing. Bichir Radu George			
APROBAT	ing. C. S. Scutarasu		DATA: 2015	
			Faza: D.A.L.I.	
			Plansa nr.: D25	


Se racordeaza cu plansa nr. D25

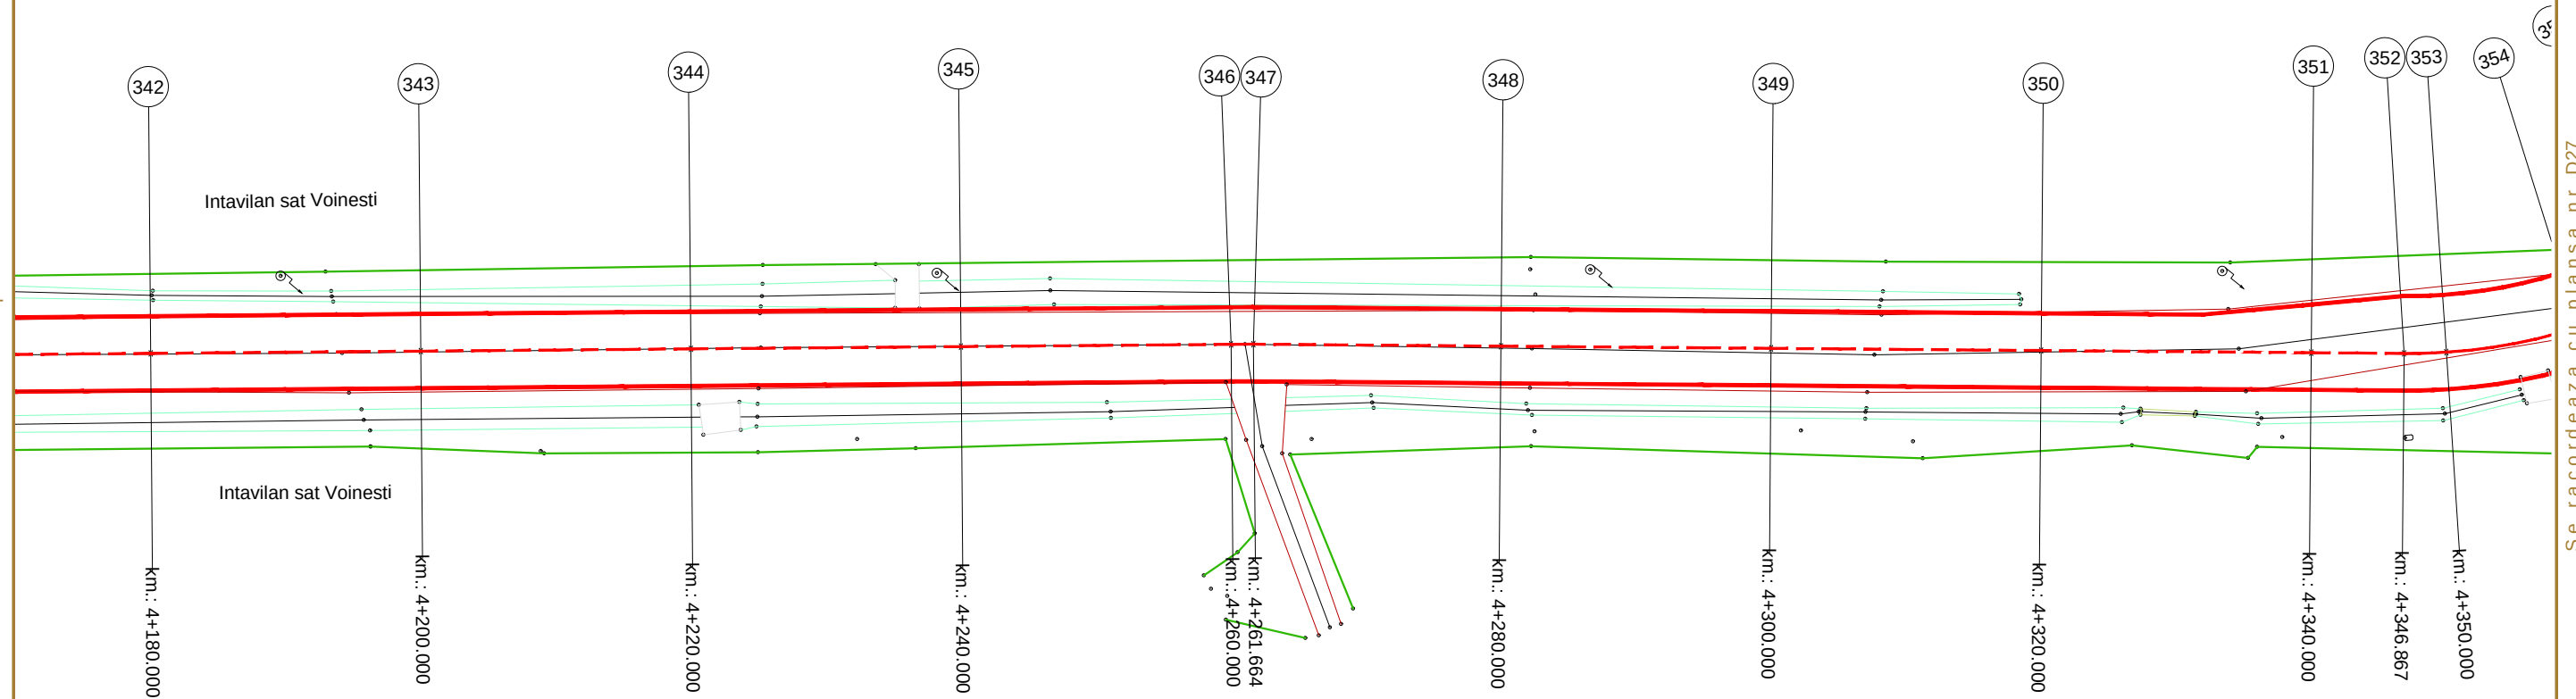


Se racordeaza cu plansa nr. D27

Aceasta plansa este proprietatea S.C. BODO INVEST S.R.L. Este interzisa copierea, difuzarea, imprumutarea sau utilizarea in alte scopuri fara permisiunea scrisa a S.C.BODO INVEST S.R.L.

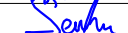
VERIFICATOR:							
EXPERT TEHNIC:							
	NUME	SEMNATURA	CERINTA	REFERAT/ EXPERTIZA NR. DATA			
BODO INVEST. PROIECTARE. CONSULTANTA. ASISTENTA TEHNICA Str. Zugravi, nr. 15, IASI; Tel: 0332 440 778 / Fax: 0332 440 779 office@bodoinvest.com; www.bodoinvest.com RO 18156097 J22/2875/2005			Beneficiar:		Consiliul Judetean Vaslui	Proiect nr.: 846/2015	
			Adresa amplasament:				Sat Voinesti, Judetul Vaslui
SPECIFICATIE	NUMELE	SEMNATURA	SCARA: 1:500		Titlu proiect: Reabilitare si modernizare drum judetean DJ 243 C: DJ 243 (Marasesti) - Voinesti, km. 0+000 - 5+102, (5,102 km), judetul Vaslui		Faza: D.A.L.I.
SEF PROIECT	dr. ing. Bodoga Stefan						
PROIECTAT	ing. Cosofret Gabriel		DATA: 2015		Titlu plansa: Plan de situatie		Plansa nr.: D26
DESENAT	ing. Bichir Radu George						
APROBAT	ing. C. S. Scutarasu						

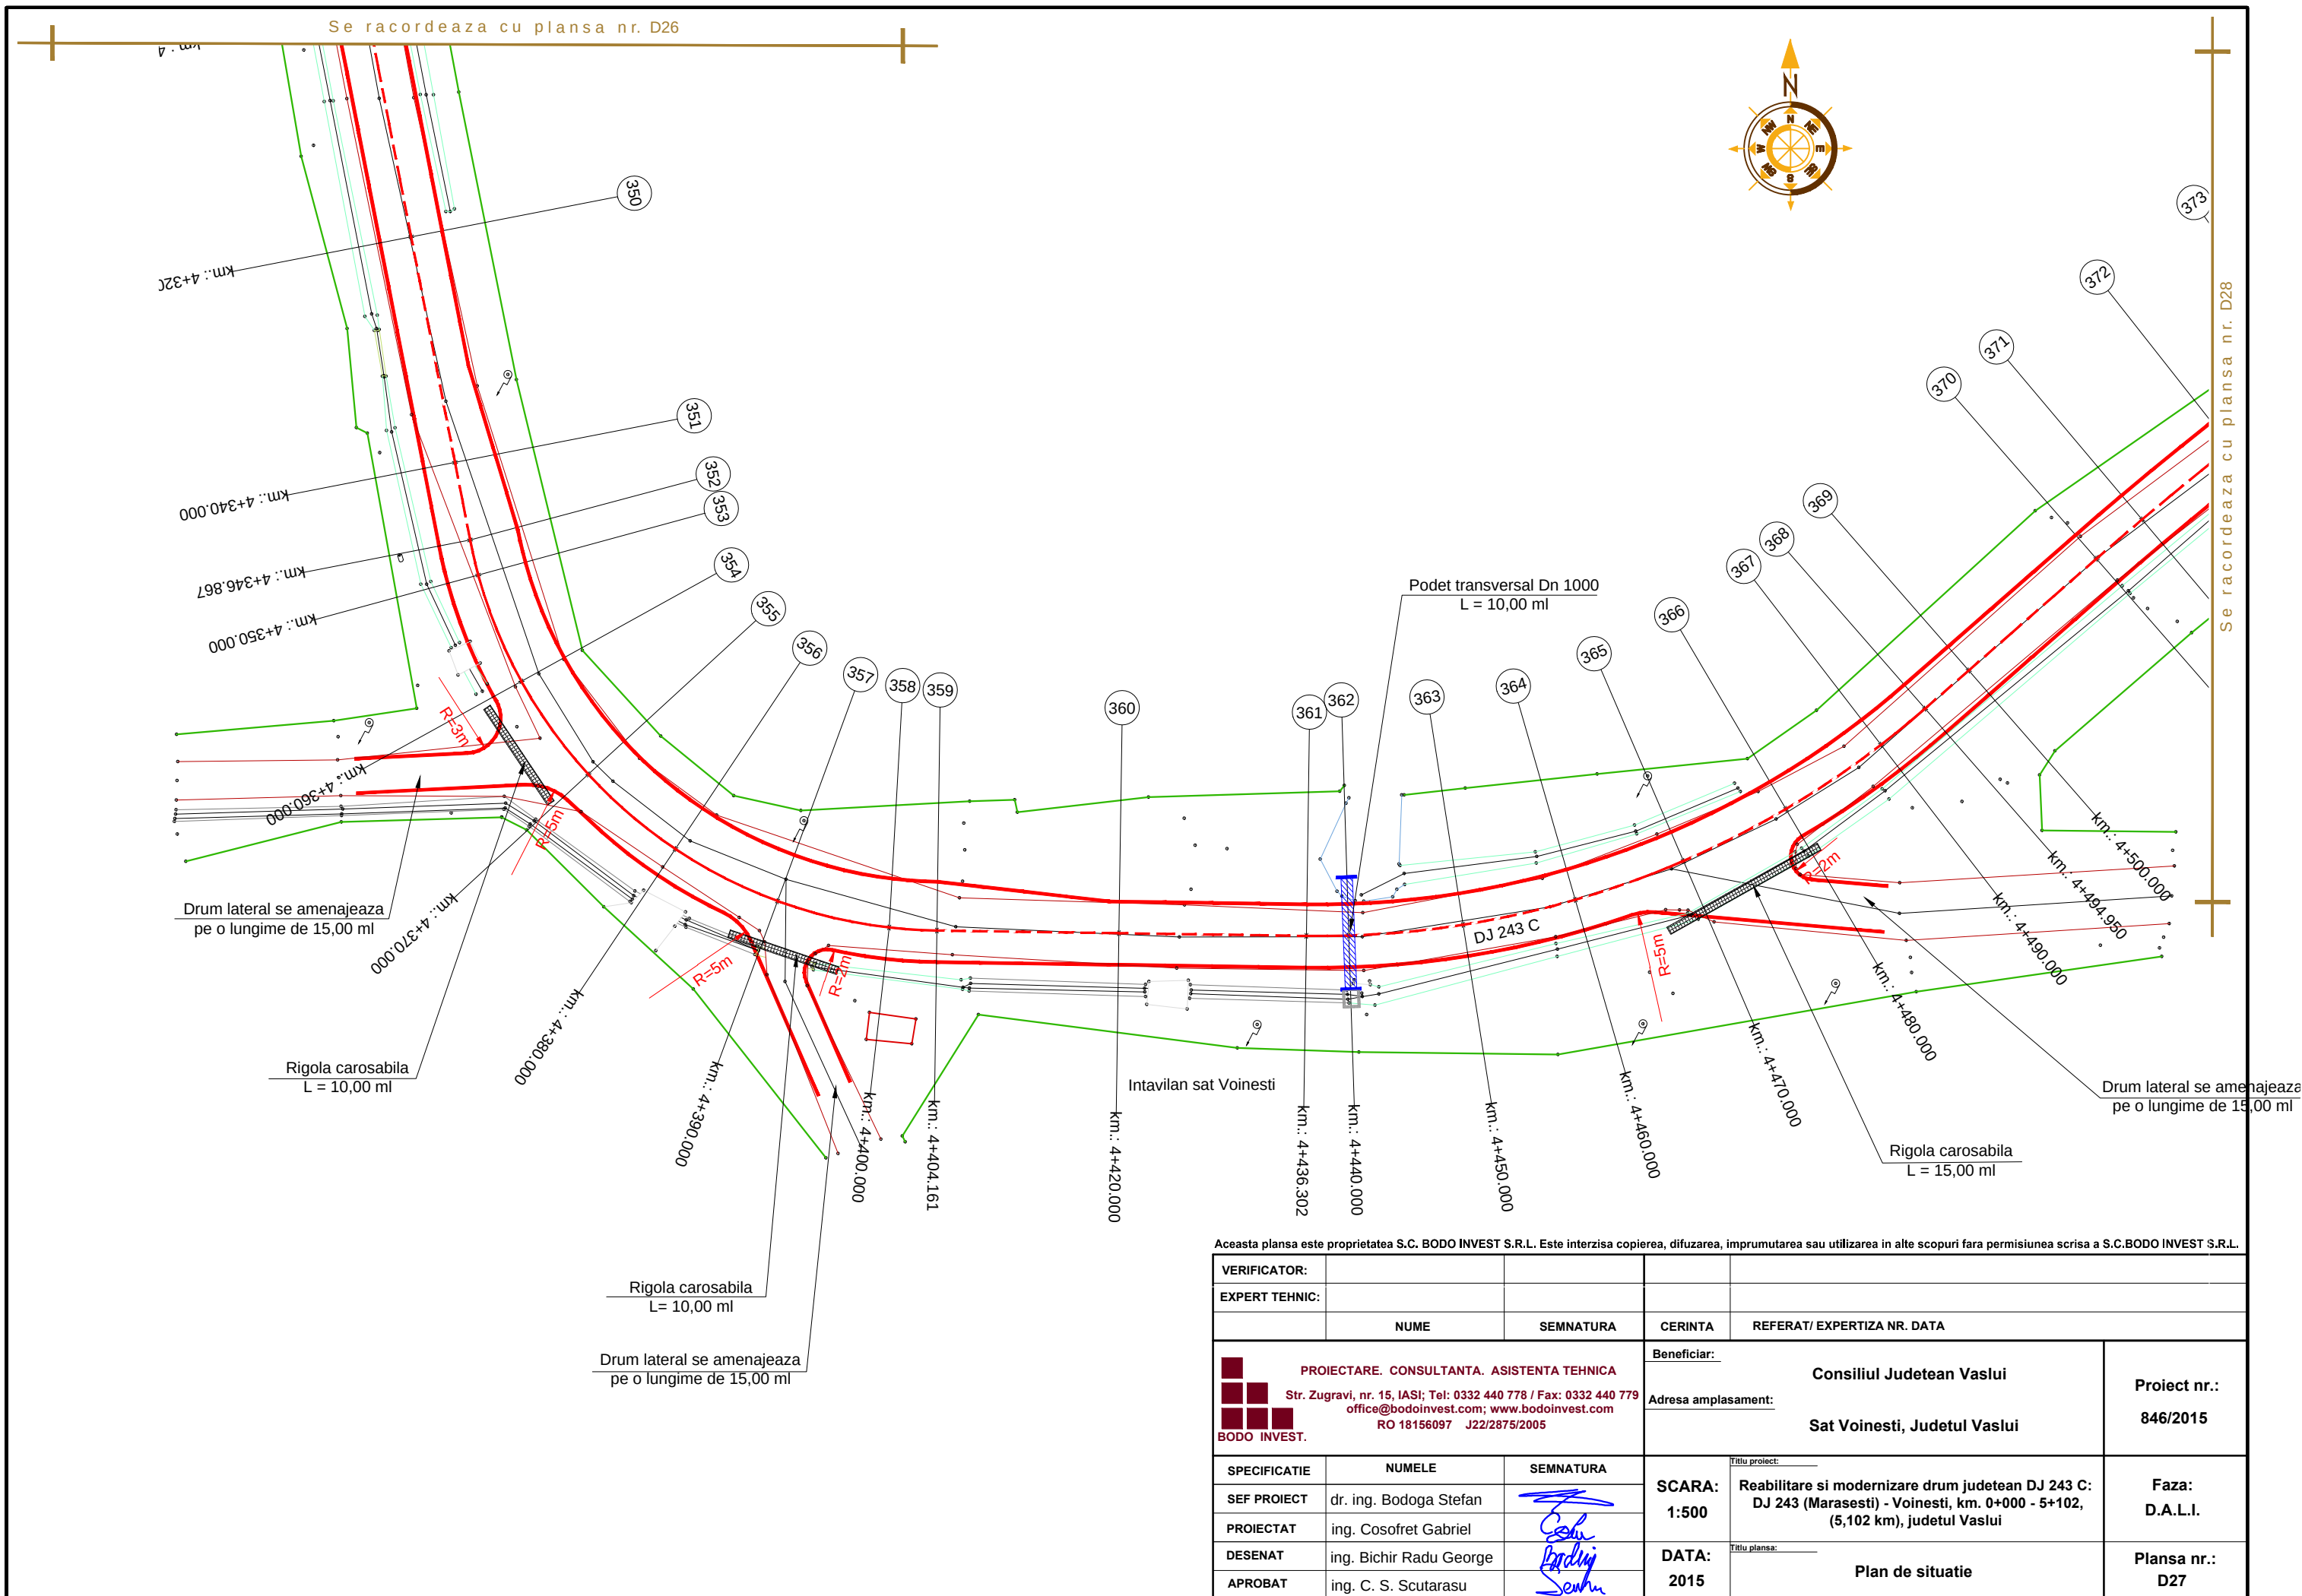

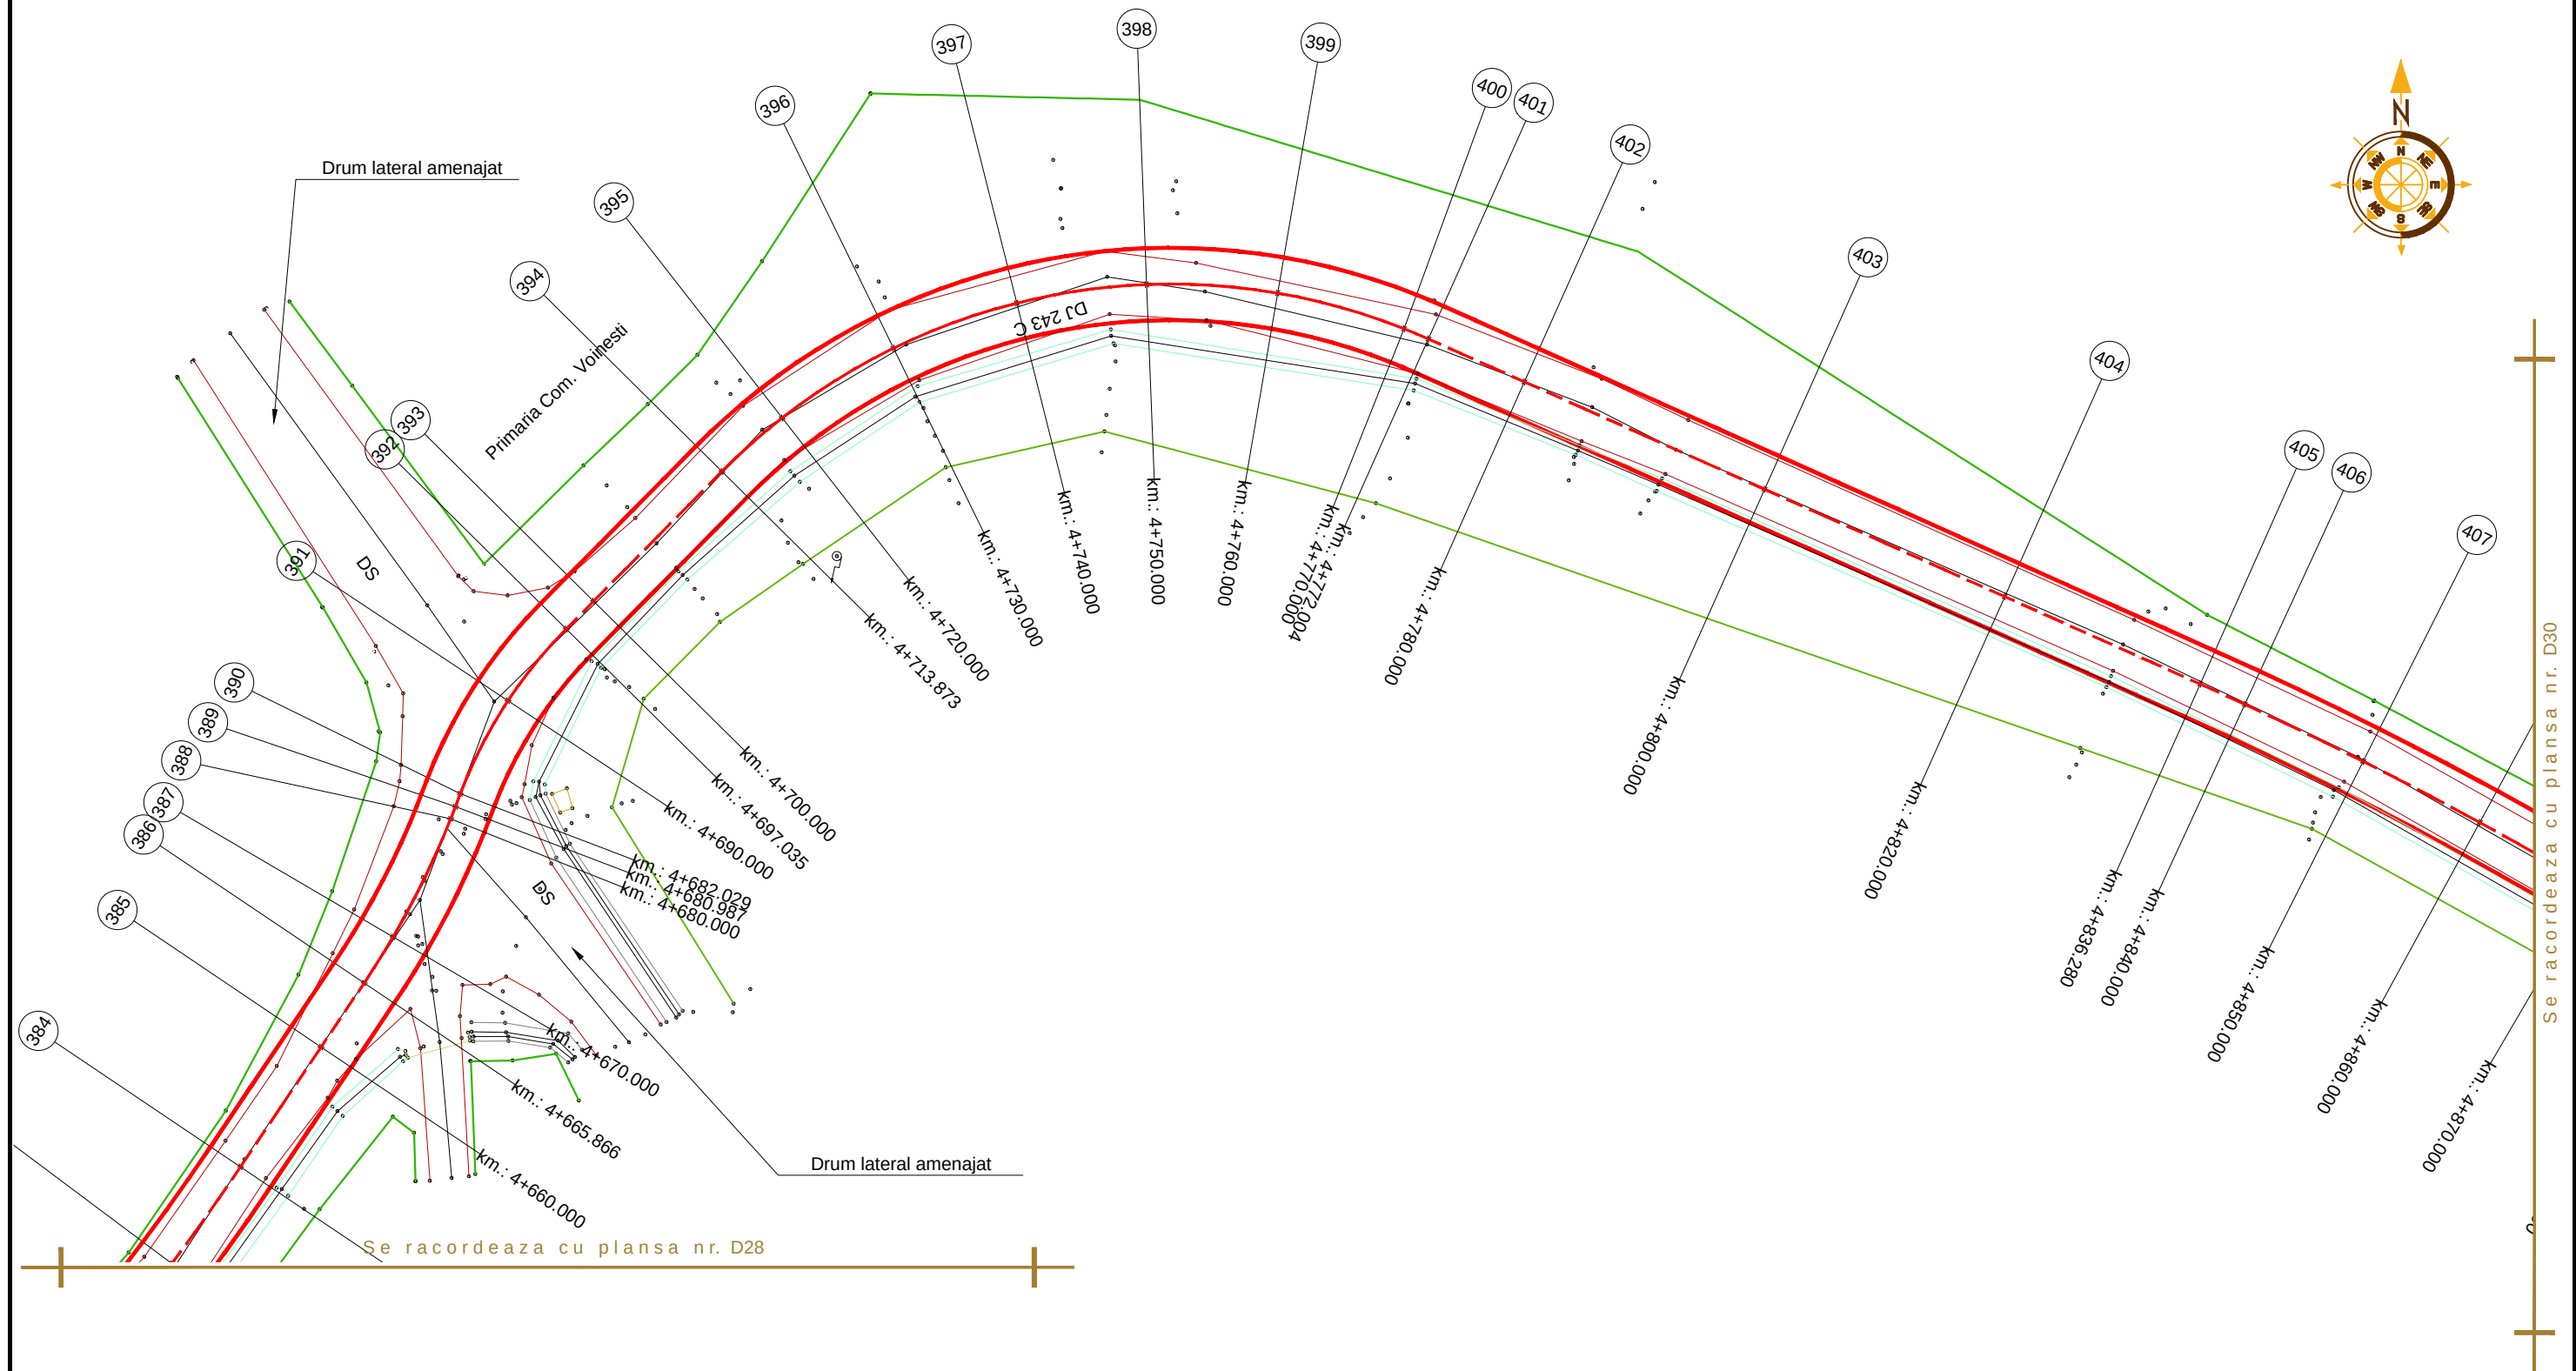

Aceasta planșa este proprietatea S.C. BODO INVEST S.R.L. Este interzisă copierea, difuzarea, împrumutarea sau utilizarea în alte scopuri fără permisiunea scrisă a S.C.BODO INVEST S.R.L.



VERIFICATOR:					
EXPERT TEHNIC:					
	NUME	SEMNTURA	CERINTA	REFERAT/ EXPERTIZA NR. DATA	
PROIECTARE. CONSULTANTA. ASISTENTA TEHNICA Str. Zugravi, nr. 15, IASI; Tel: 0332 440 778 / Fax: 0332 440 779 office@bodoinvest.com; www.bodoinvest.com RO 18156097 J22/2875/2005 BODO INVEST.			Beneficiar:		Proiect nr.: 846/2015
			Consiliul Judetean Vaslui		
			Adresa amplasament:		
			Sat Voinesti, Judetul Vaslui		
			Proiect nr.: 846/2015		
SPECIFICATIE	NUMELE	SEMNTURA	Titlu proiect:		Faza: D.A.L.I.
SEF PROIECT	dr. ing. Bodoga Stefan				
PROIECTAT	ing. Cosofret Gabriel				
DESENAT	ing. Bichir Radu George		Titlu planşa:		Plansa nr.: D29
APROBAT	ing. C. S. Scutarasu				
			SCARA: 1:500		
			DATA: 2015		
			Plan de situatie		

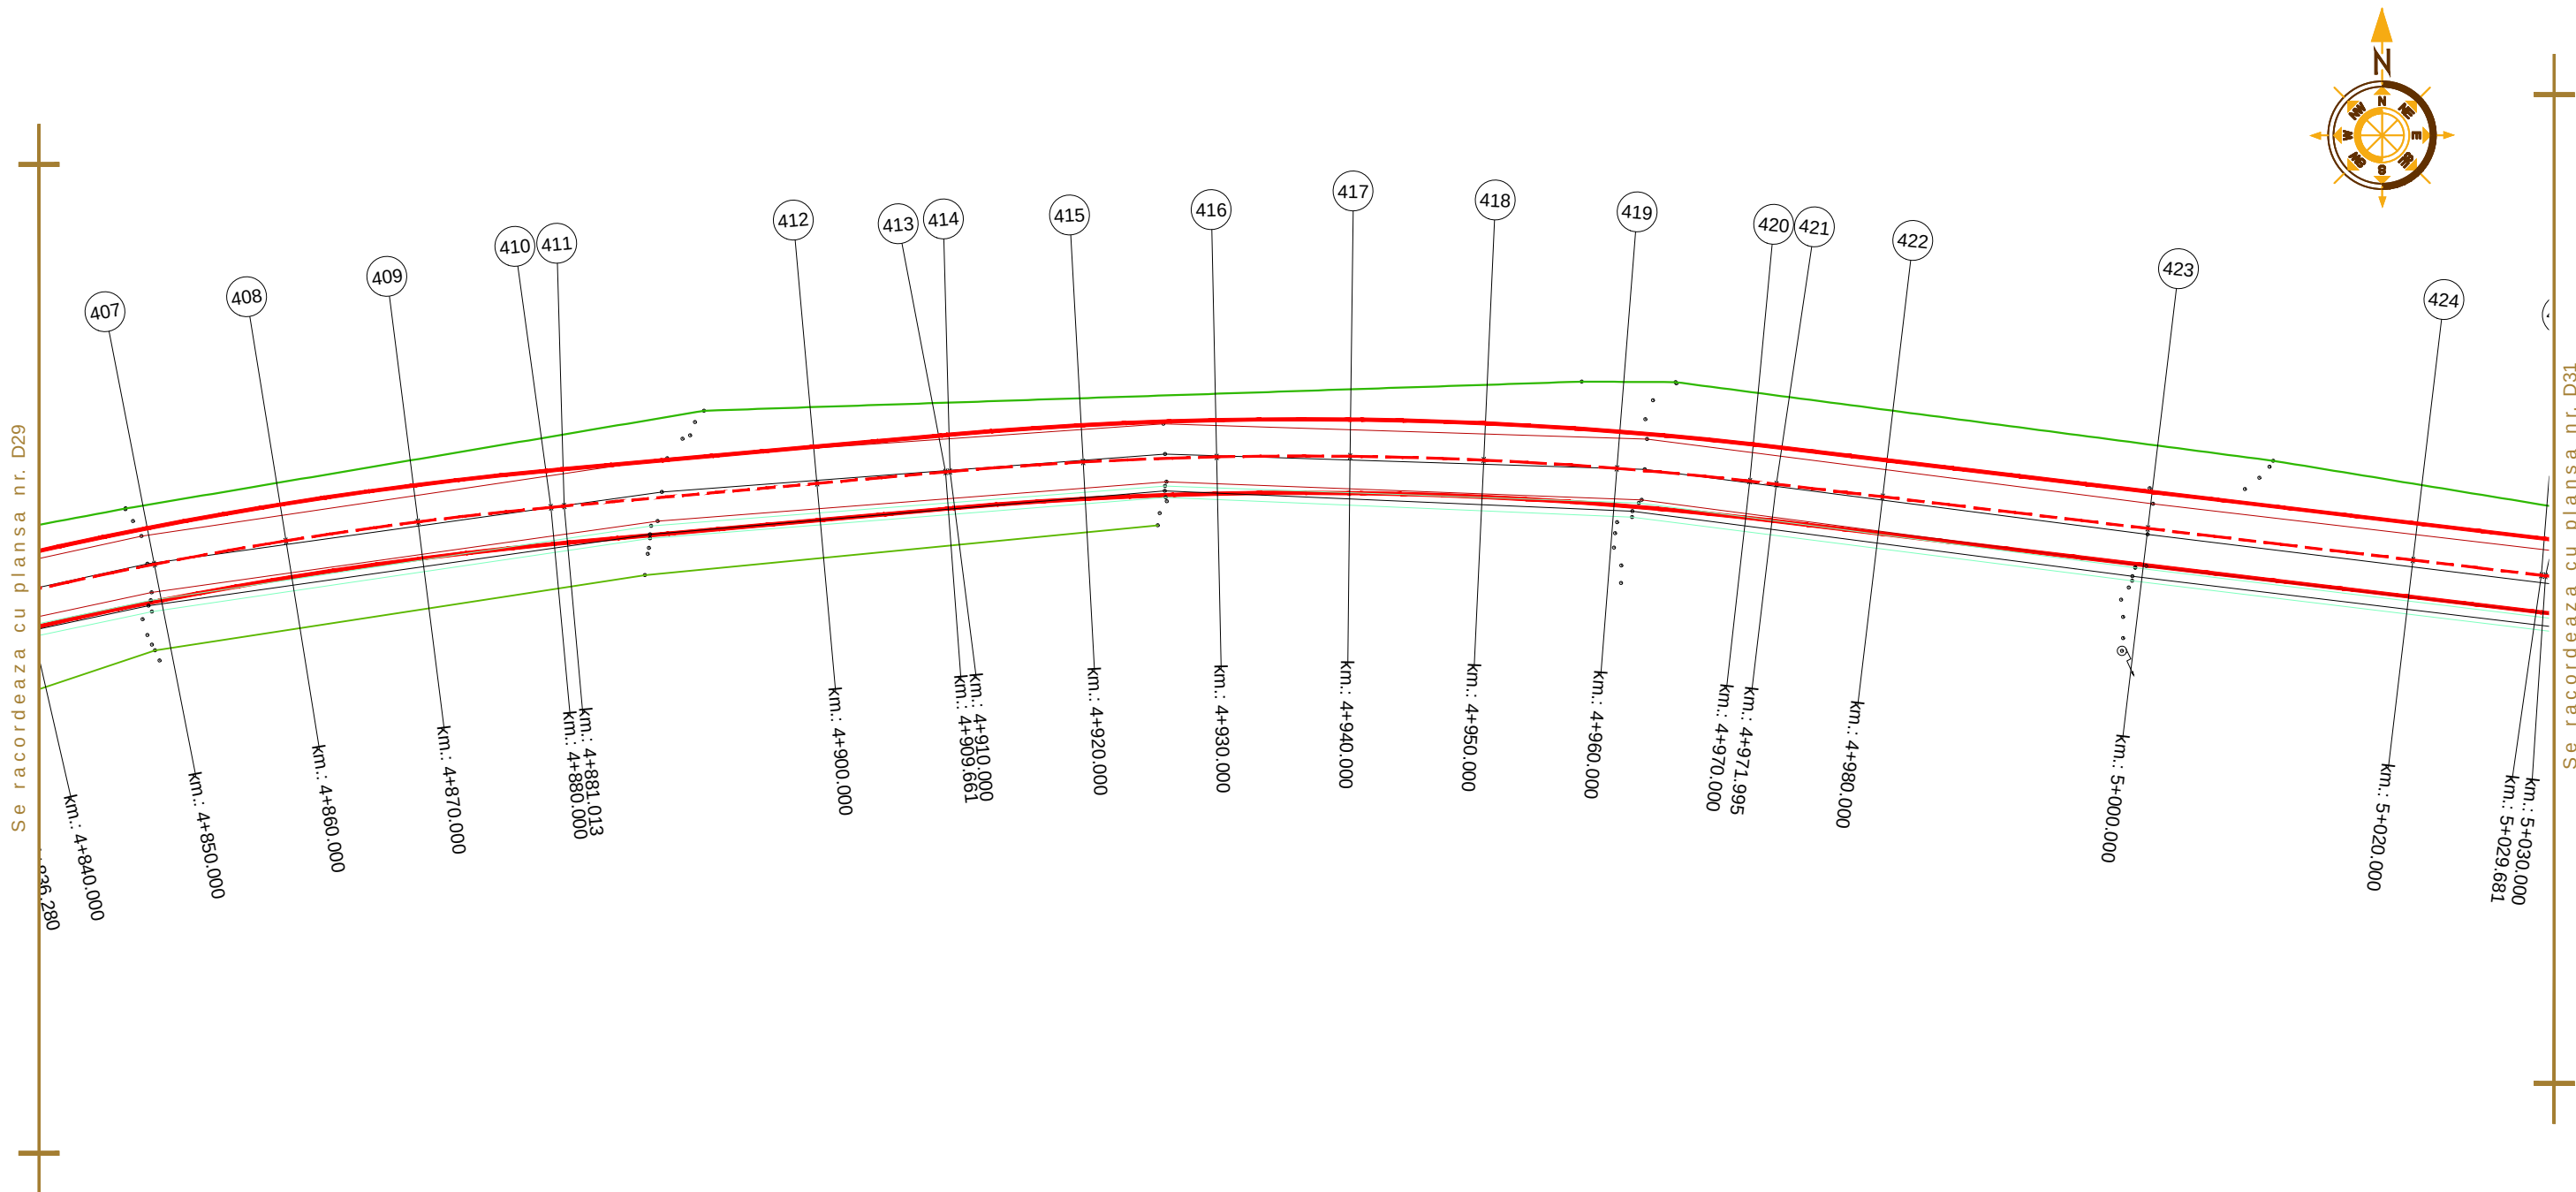

Aceasta plansa este proprietatea S.C. BODO INVEST S.R.L. Este interzisa copierea, difuzarea, imprumutarea sau utilizarea in alte scopuri fara permisiunea scrisa a S.C.BODO INVEST S.R.L.

VERIFICATOR:				
EXPERT TEHNIC:				
	NUME	SEMNUMATURA	CERINTA	REFERAT/ EXPERTIZA NR. DATA
PROIECTARE. CONSULTANTA. ASISTENTA TEHNICA Str. Zugravi, nr. 15, IASI; Tel: 0332 440 778 / Fax: 0332 440 779 office@bodoinvest.com; www.bodoinvest.com RO 18156097 J22/2875/2005 BODO INVEST.			Beneficiar:	
			Consiliul Judetean Vaslui	
			Adresa amplasament:	
			Sat Voinesti, Judetul Vaslui	
			Proiect nr.: 846/2015	
SPECIFICATIE	NUMELE	SEMNUMATURA	SCARA: 1:500	
SEF PROIECT	dr. ing. Bodoga Stefan			
PROIECTAT	ing. Cosofret Gabriel		DATA: 2015	
DESENAT	ing. Bichir Radu George			
APROBAT	ing. C. S. Scutarasu		Titlu plansa:	
			Plan de situatie	
			Faza: D.A.L.I.	
			Plansa nr.: D30	


Se racordeaza cu plansa nr. D30

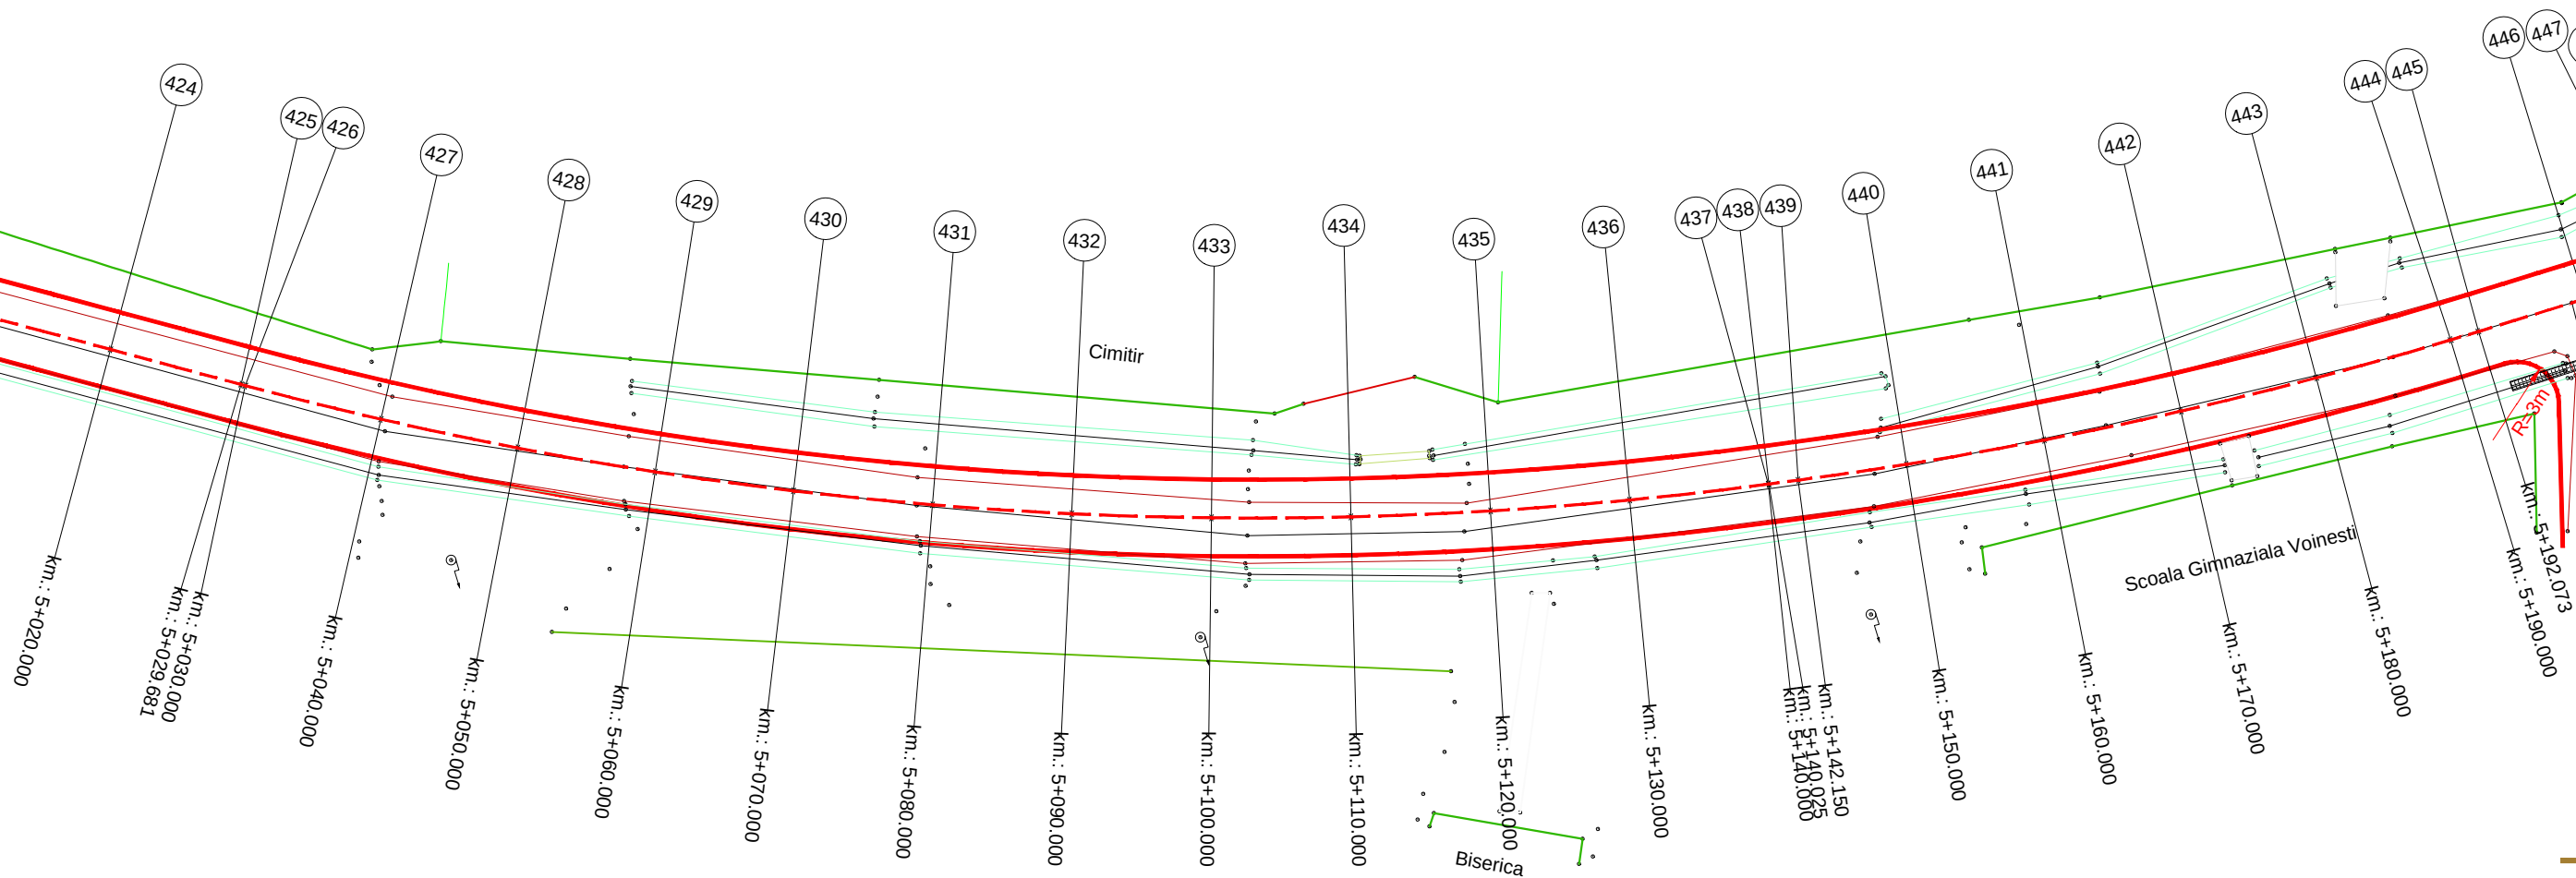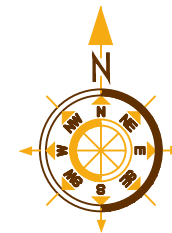


Se racordeaza cu plansa nr. D32


Aceasta plansa este proprietatea S.C. BODO INVEST S.R.L. Este interzisa copierea, difuzarea, imprumutarea sau utilizarea in alte scopuri fara permisiunea scrisa a S.C.BODO INVEST S.R.L.

Proiecta planşa planşa de proiectare a drumului judeţean DJ 243 C: Modernizare şi modernizare drum judeţean DJ				
---	--	--	--	--

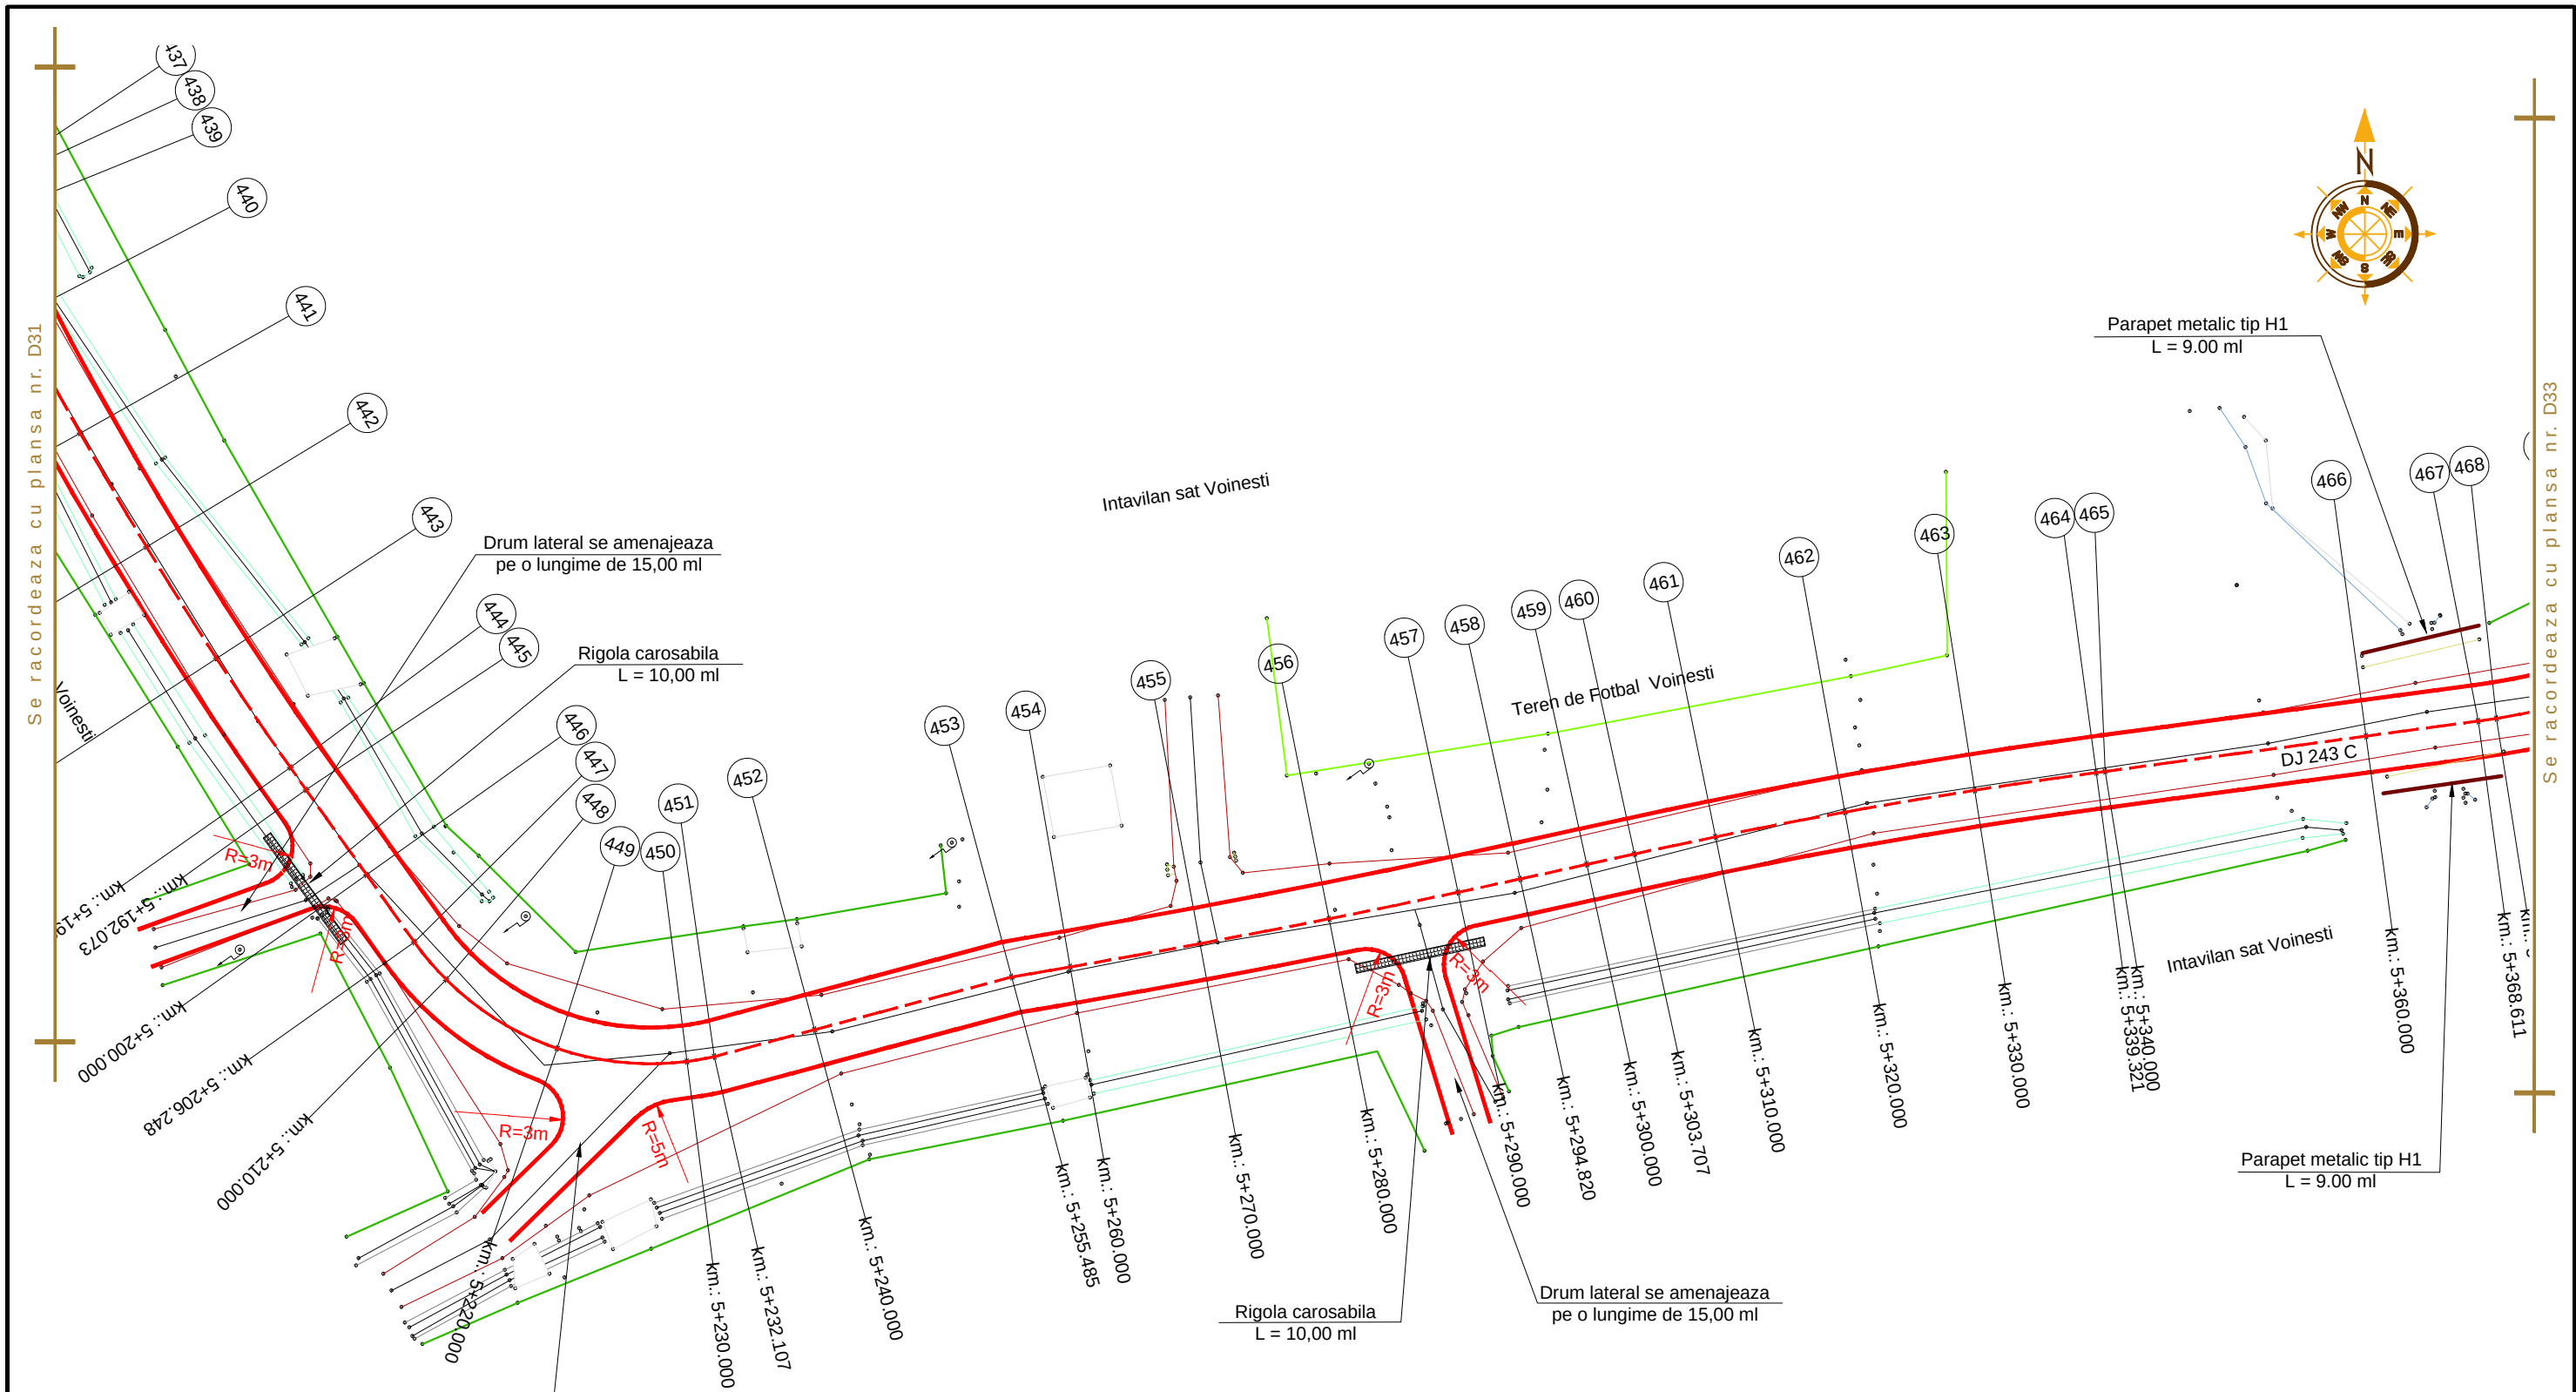

Aceasta plansa este proprietatea S.C. BODO INVEST S.R.L. Este interzisa copierea, difuzarea, imprumutarea sau utilizarea in alte scopuri fara permisiunea scrisa a S.C.BODO INVEST S.R.L.

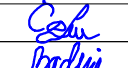VERIFICATOR:				
EXPERT TEHNIC:				
	NUME	SEMNATURA	CERINTA	REFERAT/ EXPERTIZA NR. DATA
 BODO INVEST. PROIECTARE. CONSULTANTA. ASISTENTA TEHNICA Str. Zugravi, nr. 15, IASI; Tel: 0332 440 778 / Fax: 0332 440 779 office@bodoinvest.com; www.bodoinvest.com RO 18156097 J22/2875/2005			Beneficiar:	Consiliul Judetean Vaslui
			Adresa amplasament:	Sat Voinesti, Judetul Vaslui
PROIECTAT	ing. Cosofret Gabriel		SCARA:	Reabilitare si modernizare drum judetean DJ 243 C: DJ 243 (Marasesti) - Voinesti, km. 0+000 - 5+102, (5,102 km), judetul Vaslui
DESENAT	ing. Bichir Radu George		DATA:	2015
APROBAT	ing. C. S. Scutarasu			Plan de situatie
				Faza: D.A.L.I.
				Plansa nr.: D32

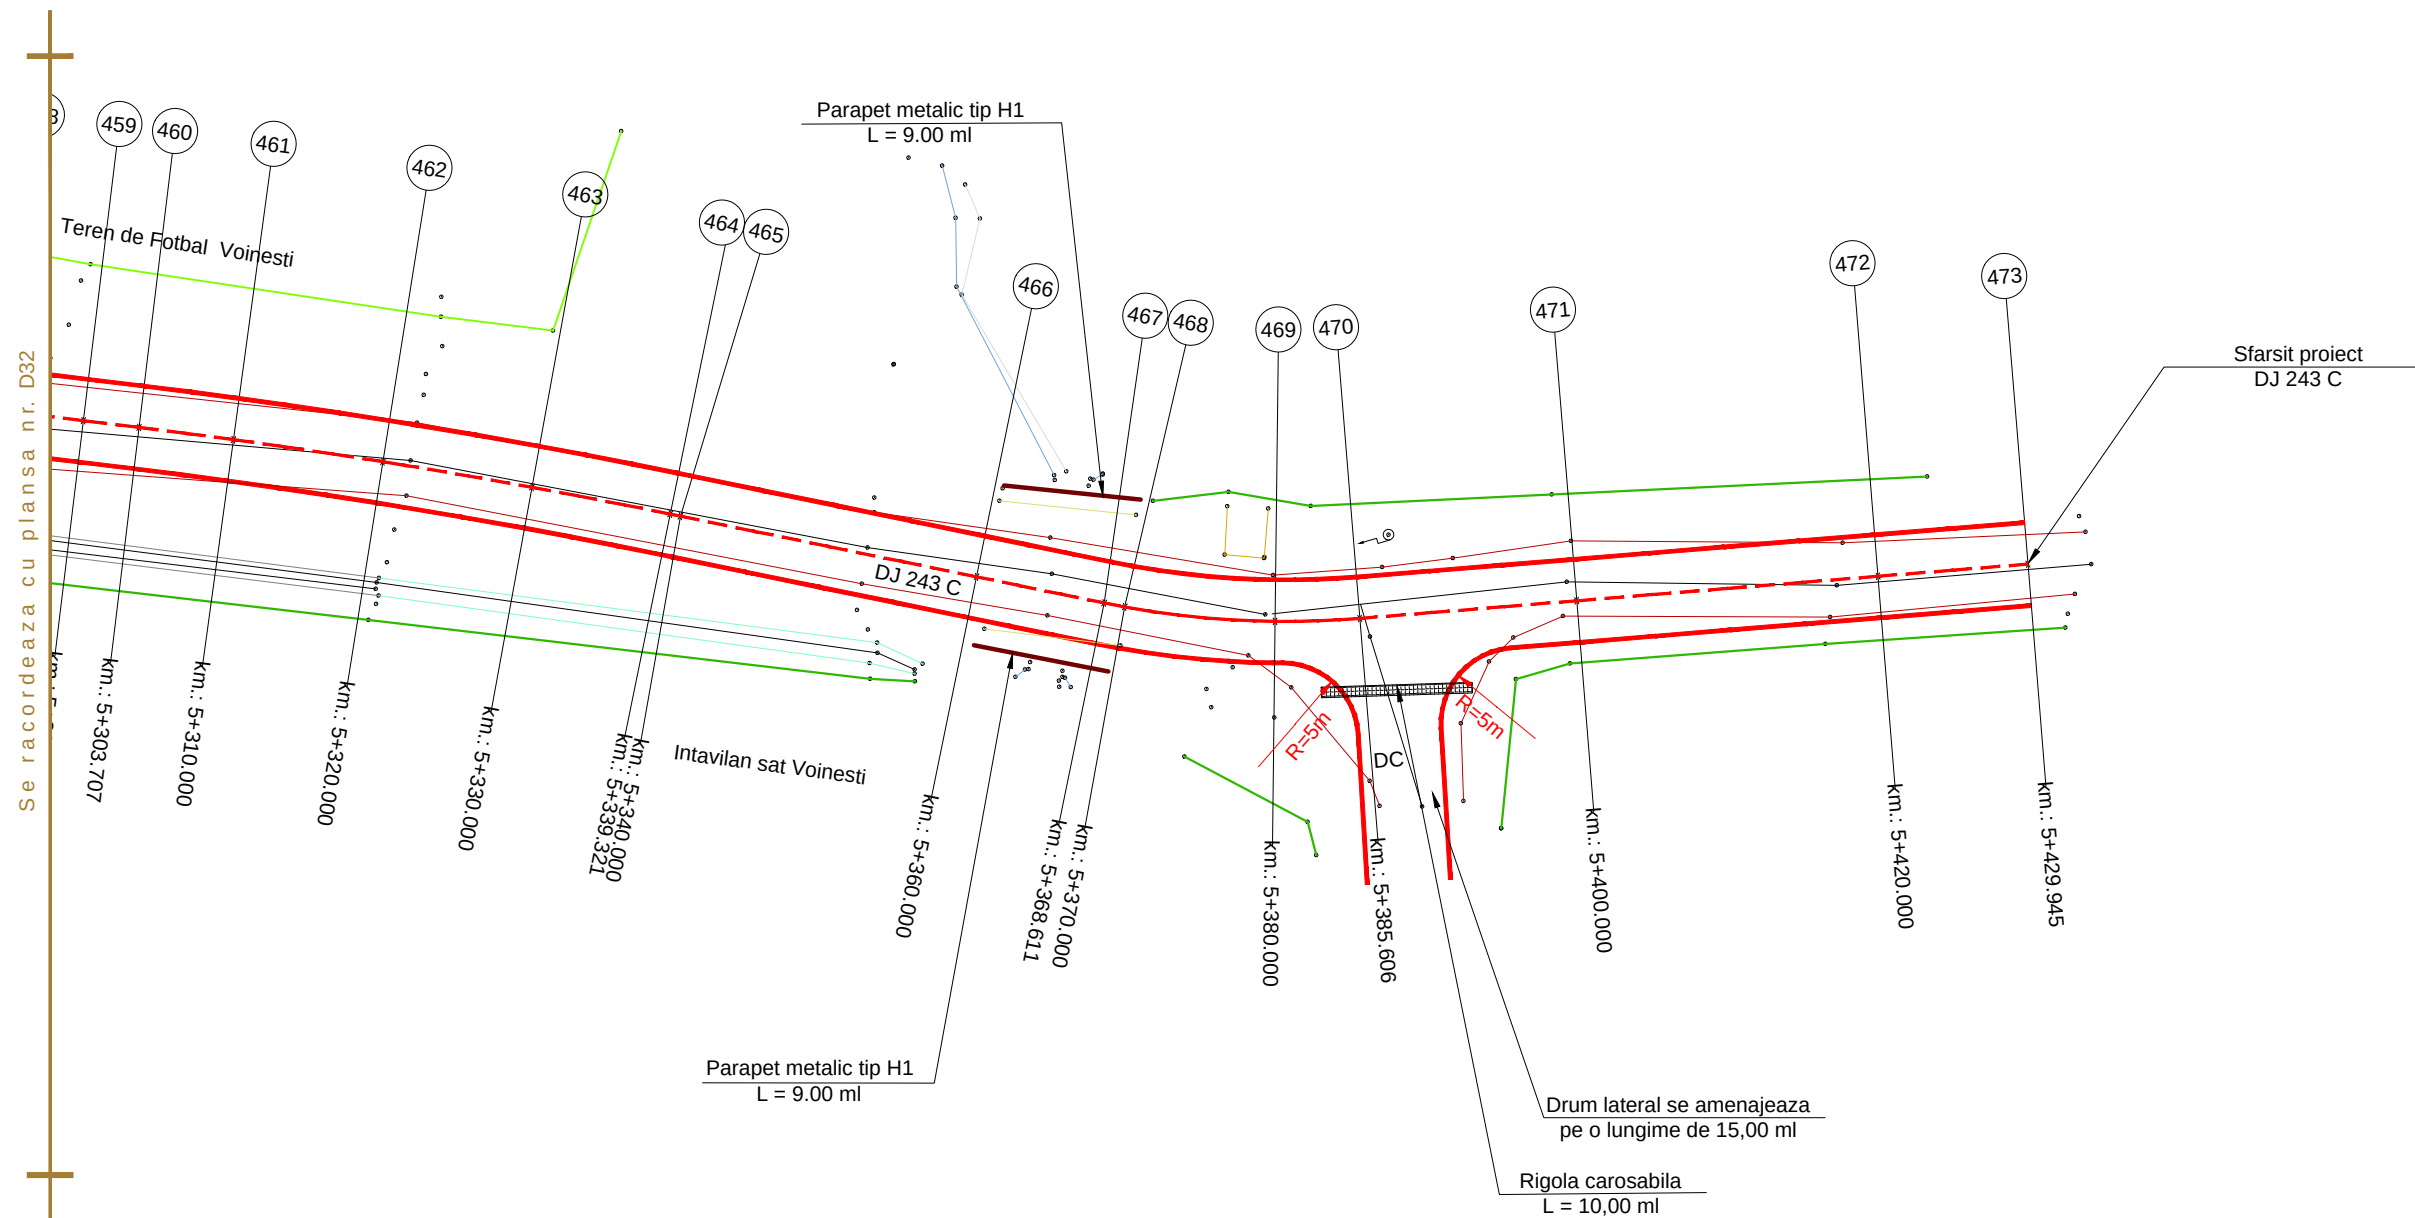

Aceasta plansa este proprietatea S.C. BODO INVEST S.R.L. Este interzisa copierea, difuzarea, imprumutarea sau utilizarea in alte scopuri fara permisiunea scrisa a S.C.BODO INVEST S.R.L.

VERIFICATOR:				
EXPERT TEHNIC:				
	NUME	SEMNATURA	CERINTA	REFERAT/ EXPERTIZA NR. DATA
 PROIECTARE. CONSULTANTA. ASISTENTA TEHNICA Str. Zugravi, nr. 15, IASI; Tel: 0332 440 778 / Fax: 0332 440 779 office@bodoinvest.com; www.bodoinvest.com RO 18156097 J22/2875/2005			Beneficiar: Consiliul Judetean Vaslui	
			Adresa amplasament: Sat Voinesti, Judetul Vaslui	
			Proiect nr.: 846/2015	
SPECIFICATIE	NUMELE	SEMNATURA	Titlu proiect: SCARA: 1:500 Reabilitare si modernizare drum judetean DJ 243 C: DJ 243 (Marasesti) - Voinesti, km. 0+000 - 5+102, (5,102 km), judetul Vaslui	
SEF PROIECT	dr. ing. Bodoga Stefan			
PROIECTAT	ing. Cosofret Gabriel		Titlu plansa: Plan de situatie	
DESENAT	ing. Bichir Radu George			
APROBAT	ing. C. S. Scutarasu		DATA: 2015	
			Faza: D.A.L.I.	
			Plansa nr.: D33	