

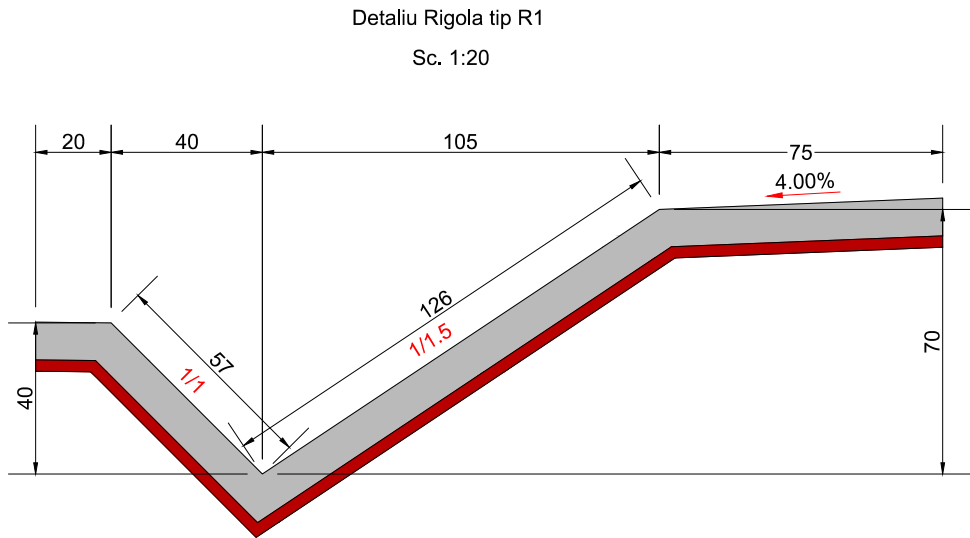
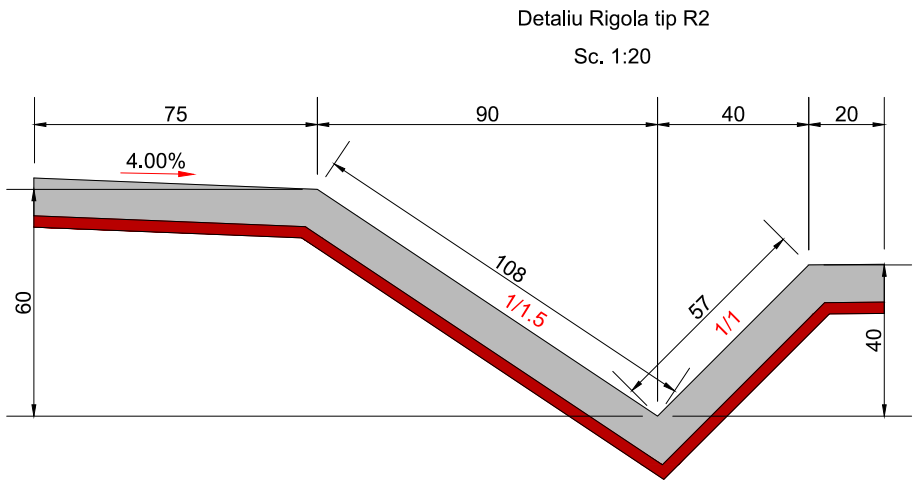


PROFIL TRANSVERSAL TIP I
SCARA 1:50

Se aplica pe DJ 243C intre km.: 0+000 - 0+015

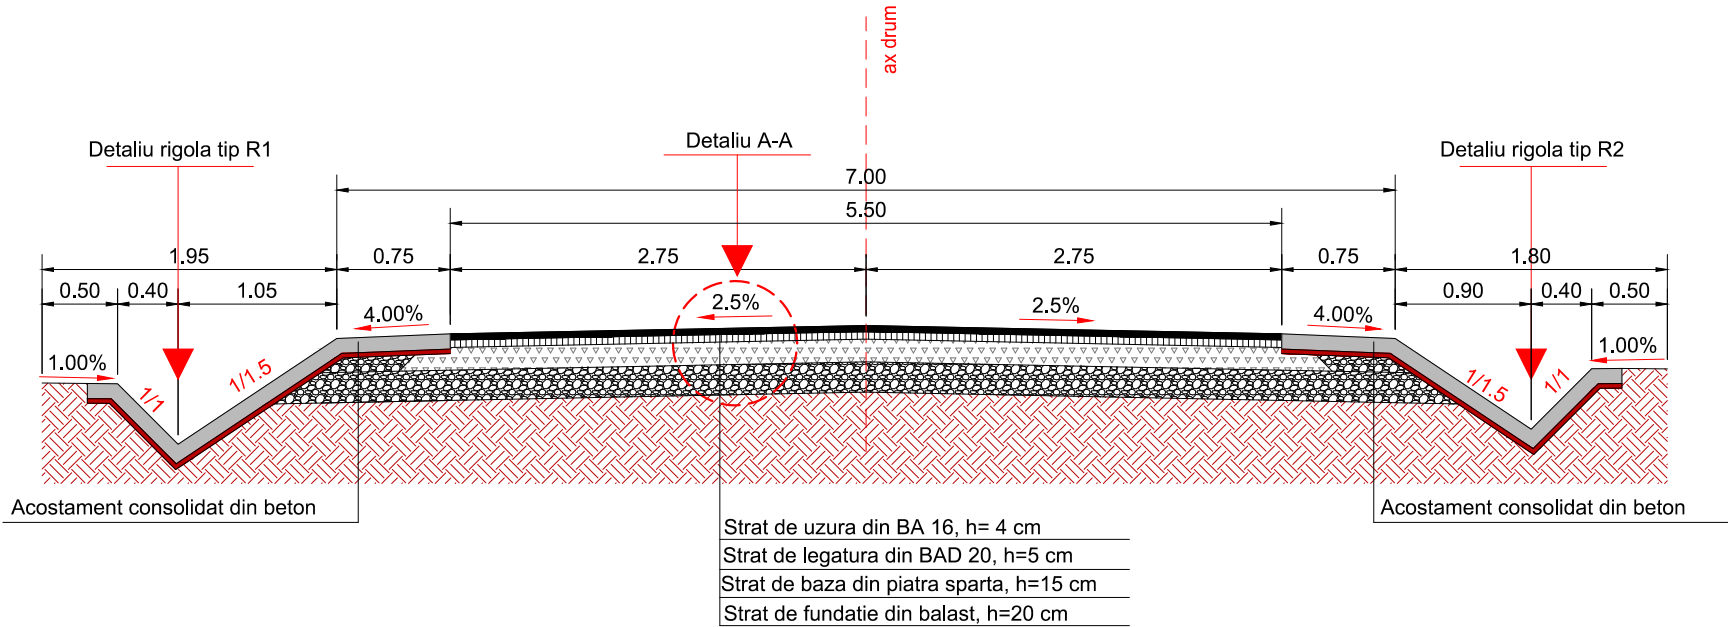

Beton de ciment C 30/37- h= 10 cm turnat monolit,
conform SR EN 206-1 , clase de expunere XC4 , XF4
Substrat de nisip pilonat, h= 3 cm.

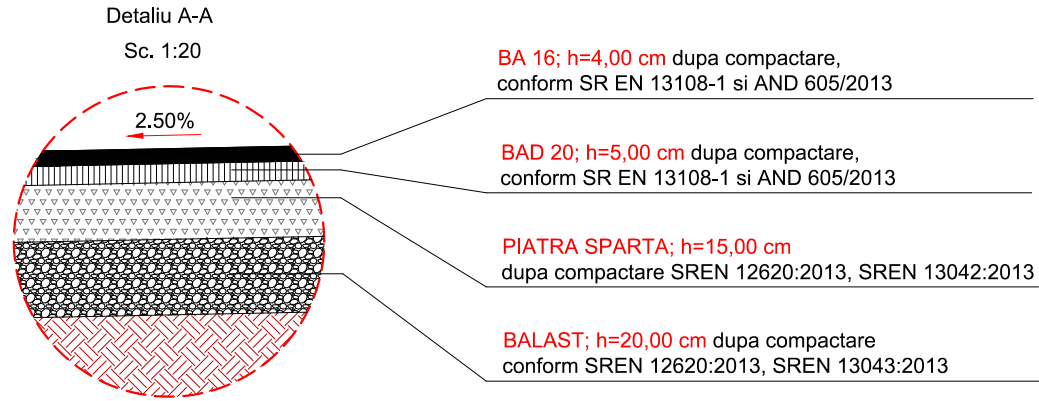



- Nota :
1. La executia rigolelor din beton de ciment se vor respecta dimensiunile din detaliu iar la intersectia drumurilor laterale (podete laterale) acestea se vor racorda astfel incat sa se asigure continuitatea scurgerii apelor pluviale.
 2. Rigolele betonate vor fi executate in campuri de 2 m iar rosturile se vor executa cu grosimea de 2.5 cm colmate cu mortar de ciment.

Aceasta plansa este proprietatea S.C. BODO INVEST S.R.L. Este interzisa copierea, difuzarea, imprumutarea sau utilizarea in alte scopuri fara permisiunea scrisa a S.C.BODO INVEST S.R.L.

VERIFICATOR:				
EXPERT TEHNIC:				
	NUME	SEMNATURA	CERINTA	REFERAT/ EXPERTIZA NR. DATA
PROIECTARE, CONSULTANTA, ASISTENTA TEHNICA Str. Zugravi, nr. 15, IASI; Tel: 0332 440 778 / Fax: 0332 440 779 office@bodoinvest.com; www.bodoinvest.com RO 18156097 J22/2875/2005 BODO INVEST.			Beneficiar: Consiliul Judetean Vaslui Adresa amplasament: Sat Voinesti, Judetul Vaslui	
			Proiect nr.: 846/2015	
SPECIFICATIE	NUMELE	SEMNATURA	Titlu proiect:	
SEF PROIECT	dr. ing. Bodoga Stefan		SCARA: 1:50 1:20 Reabilitare si modernizare drum judetean DJ 243 C: DJ243(Marasesti) - Voinesti , km. 0+000 - 5+102, (5,102 km),judetul Vaslui	
PROIECTAT	ing. Cosofret Gabriel			
DESENAT	ing. Irimiciuc Andrei		Titlu plansa:	
APROBAT	ing. C. S. Scutarasu			
			2015	Faza: D.A.L.I.
			Profil transversal tip DJ 243 C	Plansa nr.: T01


PROFIL TRANSVERSAL TIP II
SCARA 1:50

Se aplica pe DJ 243C intre km.: 0+015 - 0+140; 1+395 - 1+425; 1+480 - 2+040; 3+550 - 3+700; 4+380+4+445

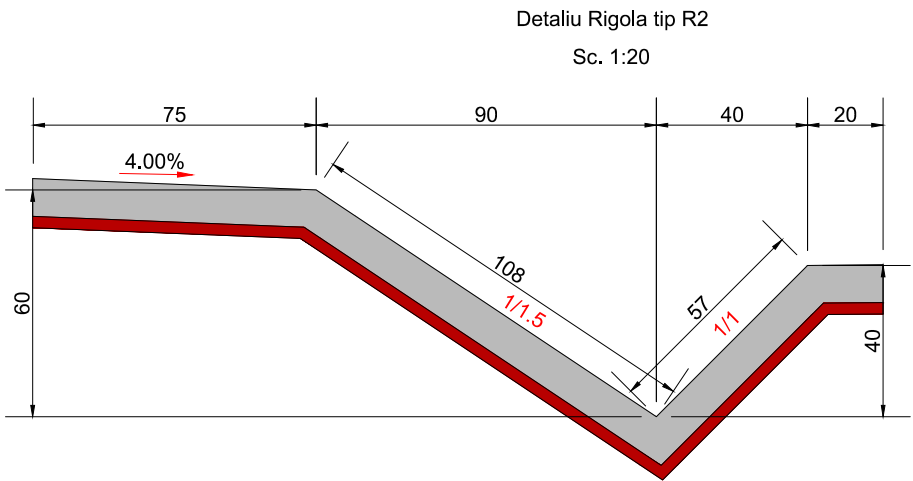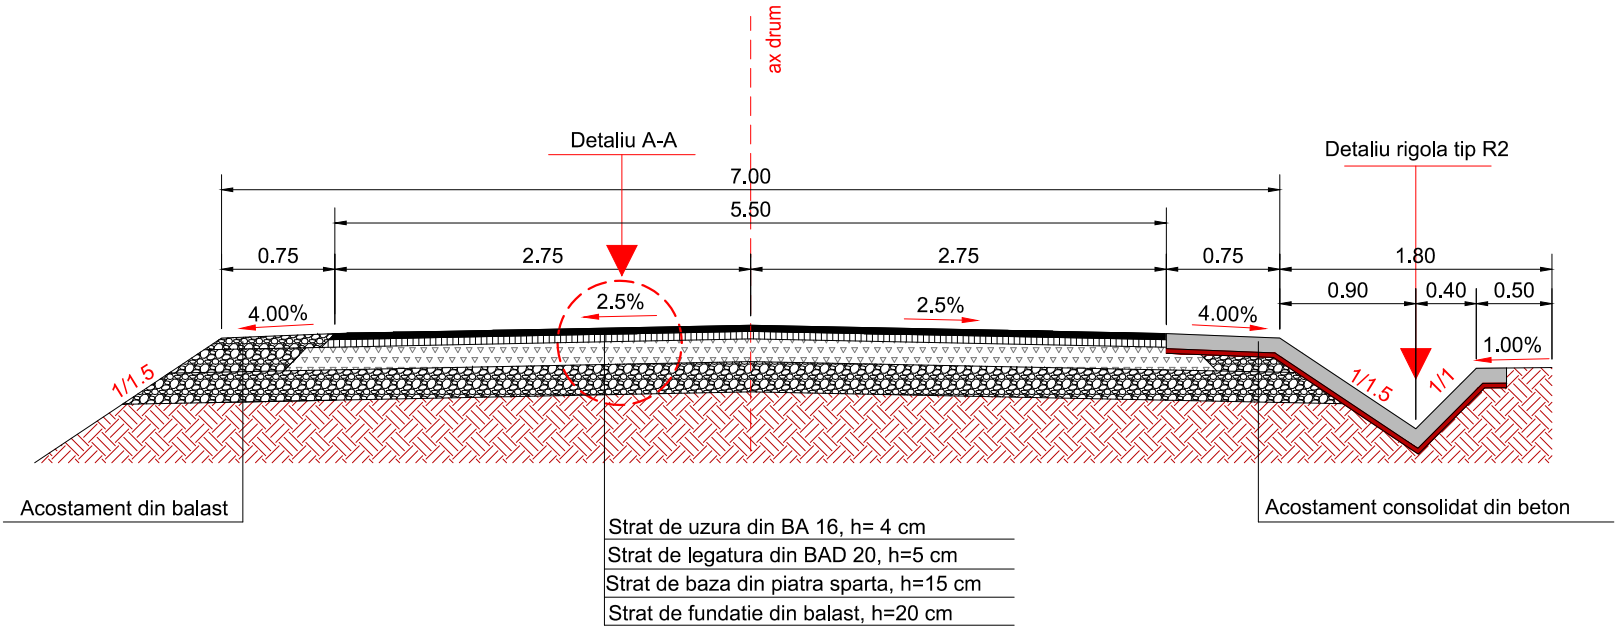

Beton de ciment C 30/37- h= 10 cm turnat monolit,
conform SR EN 206-1 , clase de expunere XC4 , XF4

Substrat de nisip pilonat, h= 3 cm.

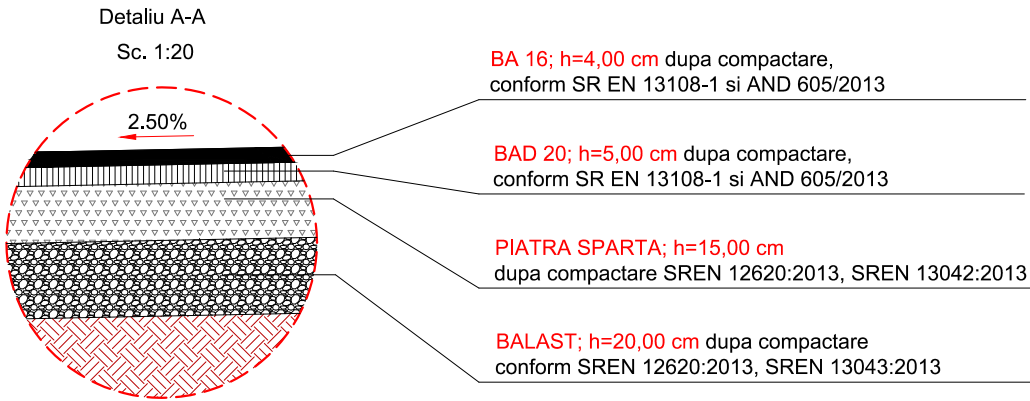

- Nota :
- La executia rigolelor din beton de ciment se vor respecta dimensiunile din detaliu iar la intersectia drumurilor laterale (podete laterale) acestea se vor racorda astfel incat sa se asigure continuitatea scurgerii apelor pluviale.
 - Rigolele betonate vor fi executate in campuri de 2 m iar rosturile se vor executa cu grosimea de 2.5 cm colmatate cu mortar de ciment.




Aceasta plansa este proprietatea S.C. BODO INVEST S.R.L. Este interzisa copierea, difuzarea, imprumutarea sau utilizarea in alte scopuri fara permisiunea scrisa a S.C.BODO INVEST S.R.L.

VERIFICATOR:				
EXPERT TEHNIC:				
	NUME	SEMNATURA	CERINTA	REFERAT/ EXPERTIZA NR. DATA
PROIECTARE, CONSULTANTA, ASISTENTA TEHNICA Str. Zugravi, nr. 15, IASI; Tel: 0332 440 778 / Fax: 0332 440 779 office@bodoinvest.com; www.bodoinvest.com RO 18156097 J22/2875/2005 BODO INVEST.			Beneficiar: Consiliul Judetean Vaslui Adresa amplasament: Sat Voinesti, Judetul Vaslui	
			Proiect nr.: 846/2015	
SPECIFICATIE	NUMELE	SEMNATURA	Titlu proiect: SCARA: Reabilitare si modernizare drum judetean DJ 243 C: 1:50 DJ243(Marasesti) - Voinesti , km. 0+000 - 5+102, 1:20 (5,102 km),judetul Vaslui	
SEF PROIECT	dr. ing. Bodoga Stefan		Faza: D.A.L.I.	
PROIECTAT	ing. Cosofret Gabriel			
DESENAT	ing. Irimiciuc Andrei			
APROBAT	ing. C. S. Scutarasu		Titlu plansa: Profil transversal tip DJ 243 C	
			Plansa nr.: T02	

PROFIL TRANSVERSAL TIP III

SCARA 1:50


Se aplica pe DJ 243C intre km.: 0+140 - 0+450; 4+450 - 4+520; 4+685 - 4+750

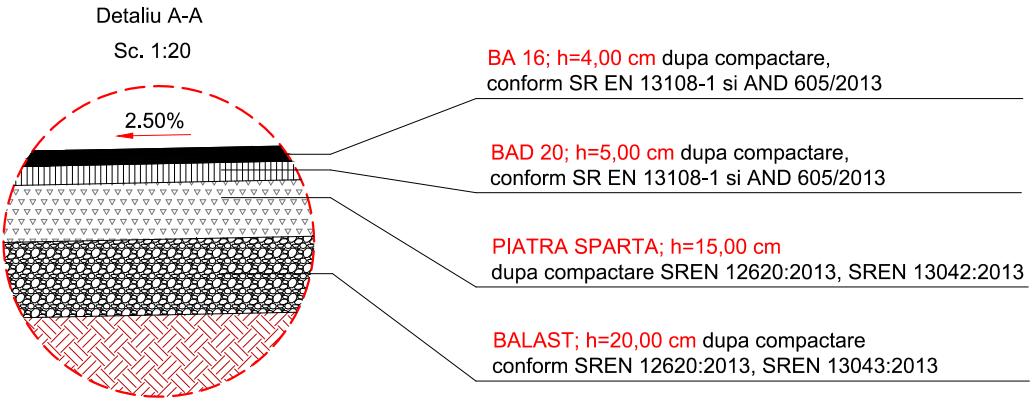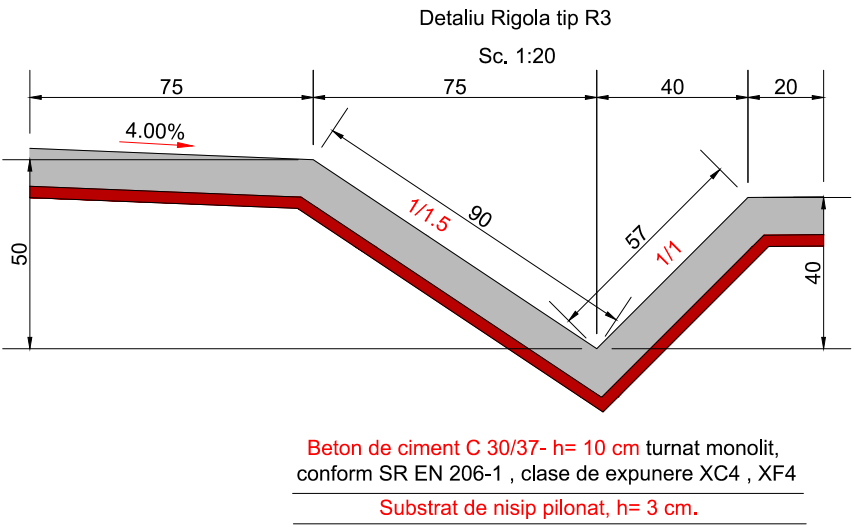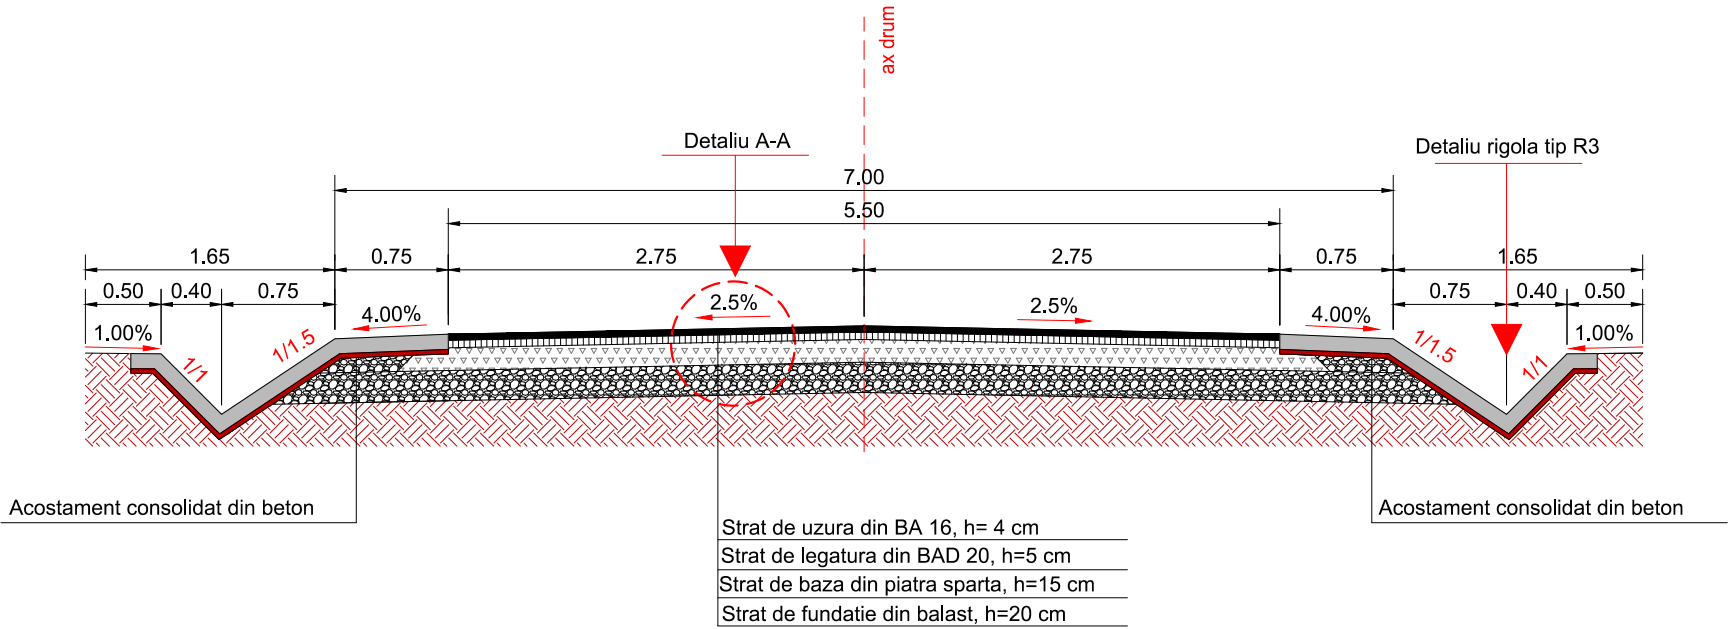

Nota :

1. La executia rigolelor din beton de ciment se vor respecta dimensiunile din detaliu iar la intersectia drumurilor laterale (podete laterale) acestea se vor racorda astfel incat sa se asigure continuitatea scurgerii apelor pluviale.
2. Rigolele betonate vor fi executate in campuri de 2 m iar rosturile se vor executa cu grosimea de 2,5 cm colmatate cu mortar de ciment.




Aceasta plansa este proprietatea S.C. BODO INVEST S.R.L. Este interzisa copierea, difuzarea, imprumutarea sau utilizarea in alte scopuri fara permisiunea scrisa a S.C.BODO INVEST S.R.L.

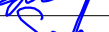VERIFICATOR:					
EXPERT TEHNIC:					
	NUME	SEMNATURA	CERINTA	REFERAT/ EXPERTIZA NR. DATA	
PROIECTARE, CONSULTANTA, ASISTENTA TEHNICA Str. Zugravi, nr. 15, IASI; Tel: 0332 440 778 / Fax: 0332 440 779 office@bodoinvest.com; www.bodoinvest.com RO 18156097 J22/2875/2005 BODO INVEST.			Beneficiar: Consiliul Judetean Vaslui Adresa amplasament: Sat Voinesti, Judetul Vaslui		Proiect nr.: 846/2015
SPECIFICATIE	NUMELE	SEMNATURA	SCARA: 1:50 1:20 DATA: 2015	Titlu proiect: Reabilitare si modernizare drum judetean DJ 243 C: DJ243(Marasesti) - Voinesti , km. 0+000 - 5+102, (5,102 km),judetul Vaslui	Faza: D.A.L.I.
SEF PROIECT	dr. ing. Bodoga Stefan			Titlu plansa: Profil transversal tip DJ 243 C	Plansa nr.: T03
PROIECTAT	ing. Cosofret Gabriel				
DESENAT	ing. Irimiciuc Andrei				
APROBAT	ing. C. S. Scutarasu				

PROFIL TRANSVERSAL TIP IV

SCARA 1:50

Se aplica pe DJ 243C intre km.: 0+450 - 0+640; 0+800 - 0+920; 4+800 - 4+980

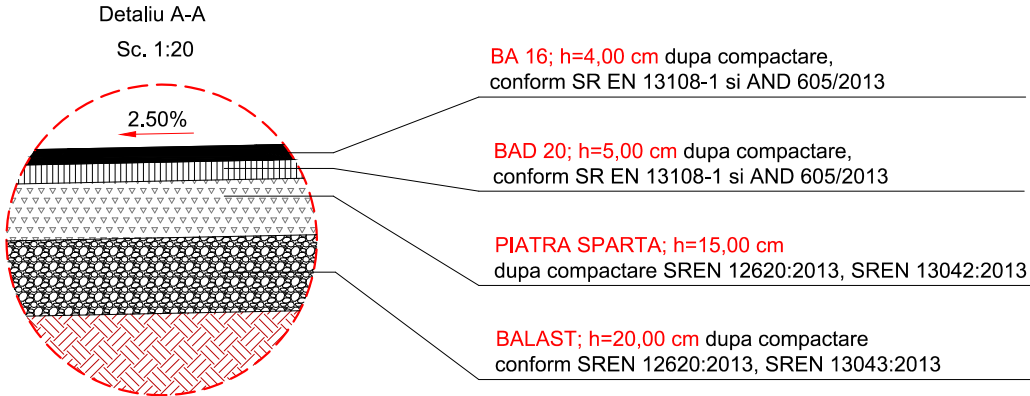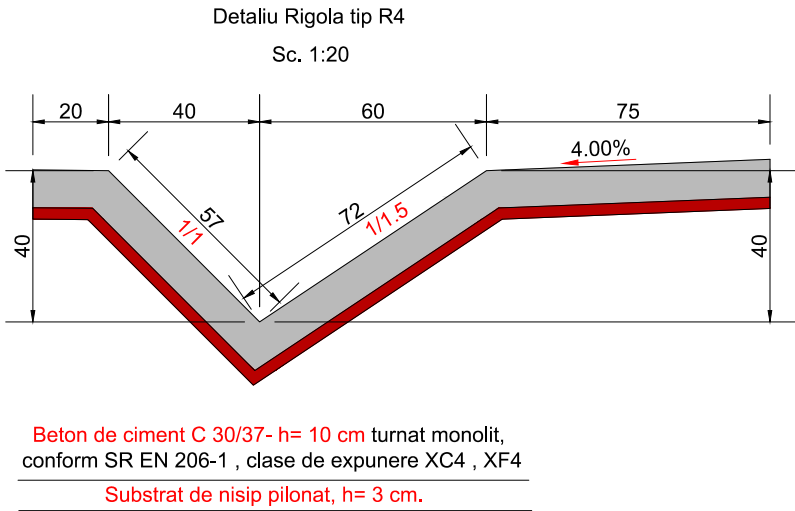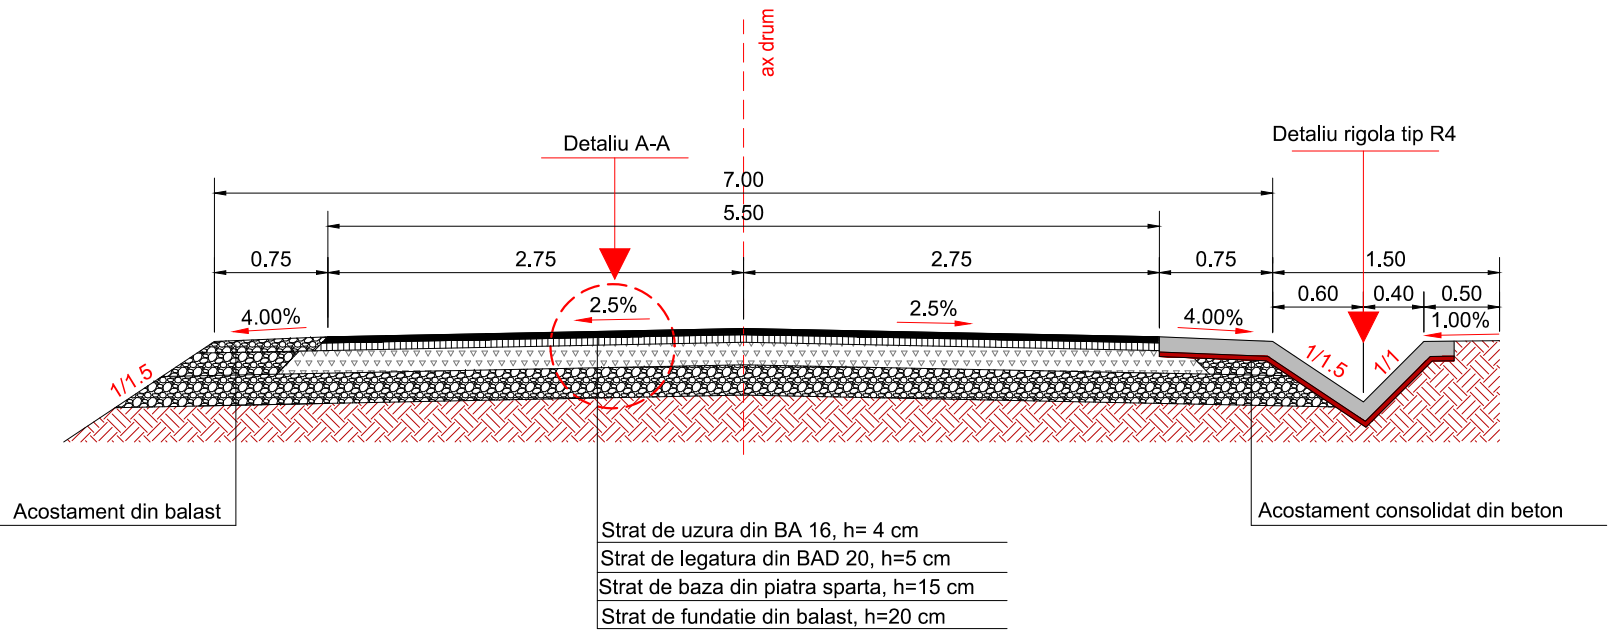

- Nota :
1. La executia rigolelor din beton de ciment se vor respecta dimensiunile din detaliu iar la intersectia drumurilor laterale (podete laterale) acestea se vor racorda astfel incat sa se asigure continuitatea scurgerii apelor pluviale.
 2. Rigolele betonate vor fi executate in campuri de 2 m iar rosturile se vor executa cu grosimea de 2.5 cm colmate cu mortar de ciment.


Aceasta plansa este proprietatea S.C. BODO INVEST S.R.L. Este interzisa copierea, difuzarea, imprumutarea sau utilizarea in alte scopuri fara permisiunea scrisa a S.C.BODO INVEST S.R.L.

VERIFICATOR:				
EXPERT TEHNIC:				
	NUME	SEMNATURA	CERINTA	REFERAT/ EXPERTIZA NR. DATA
PROIECTARE, CONSULTANTA, ASISTENTA TEHNICA Str. Zugravi, nr. 15, IASI; Tel: 0332 440 778 / Fax: 0332 440 779 office@bodoinvest.com; www.bodoinvest.com RO 18156097 J22/2875/2005 BODO INVEST.			Beneficiar: Consiliul Judetean Vaslui Adresa amplasament: Sat Voinesti, Judetul Vaslui	
			Proiect nr.: 846/2015	
SPECIFICATIE	NUMELE	SEMNATURA	Titlu proiect: SCARA: 1:50 1:20 Reabilitare si modernizare drum judetean DJ 243 C: DJ243(Marasesti) - Voinesti , km. 0+000 - 5+102, (5,102 km),judetul Vaslui	
SEF PROIECT	dr. ing. Bodoga Stefan		Faza: D.A.L.I.	
PROIECTAT	ing. Cosofret Gabriel			
DESENAT	ing. Irimiciuc Andrei			
APROBAT	ing. C. S. Scutarasu		Titlu plansa: Profil transversal tip DJ 243 C	
			Plansa nr.: T04	

PROFIL TRANSVERSAL TIP V


SCARA 1:50

Se aplica pe DJ 243C intre km.: 0+640 - 0+720; 5+100 - 5+360

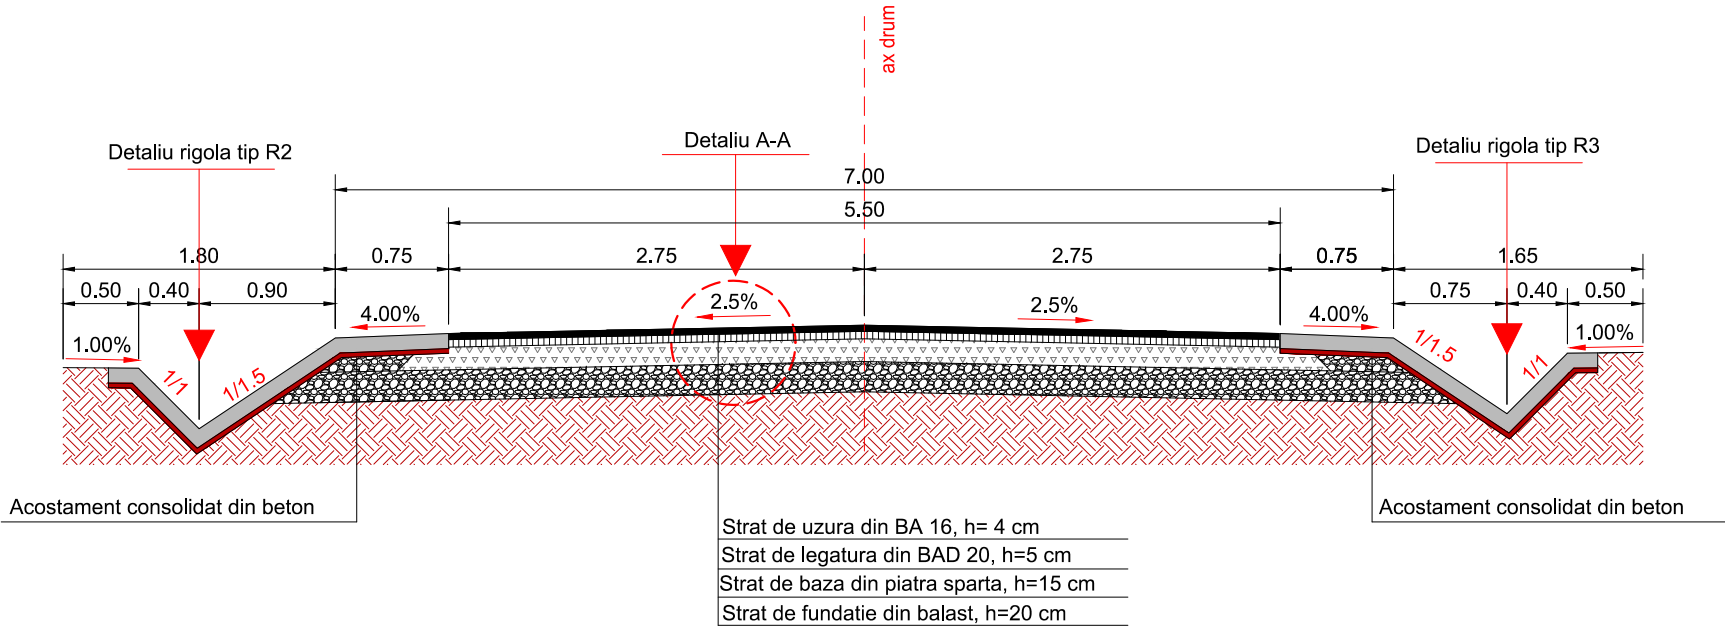

Detaliu Rigola tip R2


Sc. 1:20

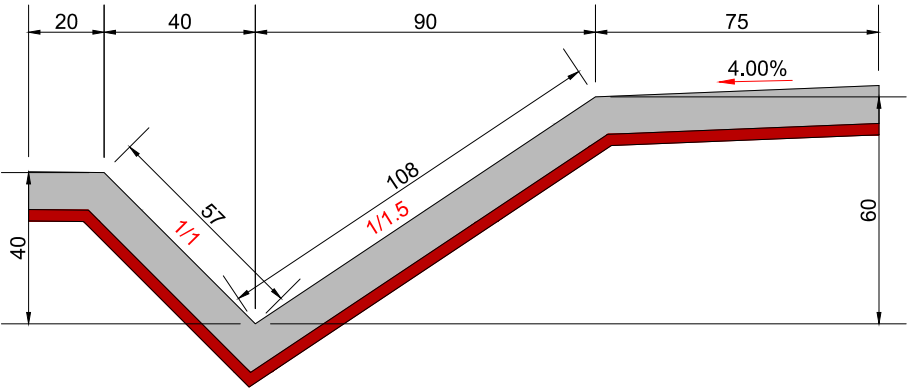

Beton de ciment C 30/37- h= 10 cm turnat monolit,
conform SR EN 206-1 , clase de expunere XC4 , XF4
Substrat de nisip pilonat, h= 3 cm.

Detaliu A-A

Sc. 1:20

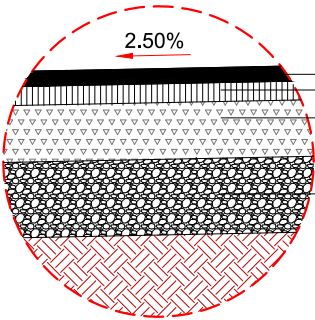

BA 16; h=4,00 cm dupa compactare,
conform SR EN 13108-1 si AND 605/2013

BAD 20; h=5,00 cm dupa compactare,
conform SR EN 13108-1 si AND 605/2013

PIATRA SPARTA; h=15,00 cm
dupa compactare SREN 12620:2013, SREN 13042:2013

BALAST; h=20,00 cm dupa compactare
conform SREN 12620:2013, SREN 13043:2013

Nota :

1. La executia rigolelor din beton de ciment se vor respecta dimensiunile din detaliu iar la intersectia drumurilor laterale (podete laterale) acestea se vor racorda astfel incat sa se asigure continuitatea scurgerii apelor pluviale.
2. Rigolele betonate vor fi executate in campuri de 2 m iar rosturile se vor executa cu grosimea de 2.5 cm colmatate cu mortar de ciment.


Aceasta plansa este proprietatea S.C. BODO INVEST S.R.L. Este interzisa copierea, difuzarea, imprumutarea sau utilizarea in alte scopuri fara permisiunea scrisa a S.C.BODO INVEST S.R.L.

VERIFICATOR:				
EXPERT TEHNIC:				
	NUME	SEMNATURA	CERINTA	REFERAT/ EXPERTIZA NR. DATA
PROIECTARE, CONSULTANTA, ASISTENTA TEHNICA Str. Zugravi, nr. 15, IASI; Tel: 0332 440 778 / Fax: 0332 440 779 office@bodoinvest.com; www.bodoinvest.com RO 18156097 J22/2875/2005 BODO INVEST.			Beneficiar: Consiliul Judetean Vaslui Adresa amplasament: Sat Voinesti, Judetul Vaslui	
			Proiect nr.: 846/2015	
SPECIFICATIE	NUMELE	SEMNATURA	SCARA: 1:50 1:20 DATA: 2015	Titlu proiect: Reabilitare si modernizare drum judetean DJ 243 C: DJ243(Marasesti) - Voinesti , km. 0+000 - 5+102, (5,102 km),judetul Vaslui
SEF PROIECT	dr. ing. Bodoga Stefan			
PROIECTAT	ing. Cosofret Gabriel			
DESENAT	ing. Irimiciuc Andrei			
APROBAT	ing. C. S. Scutarasu			
			Titlu plansa: Profil transversal tip DJ 243 C	
			Faza: D.A.L.I.	
			Planşa nr.: T05	

PROFIL TRANSVERSAL TIP VI


SCARA 1:50

Se aplica pe DJ 243C intre km.: 0+720 - 0+800; 0+920 - 0+970

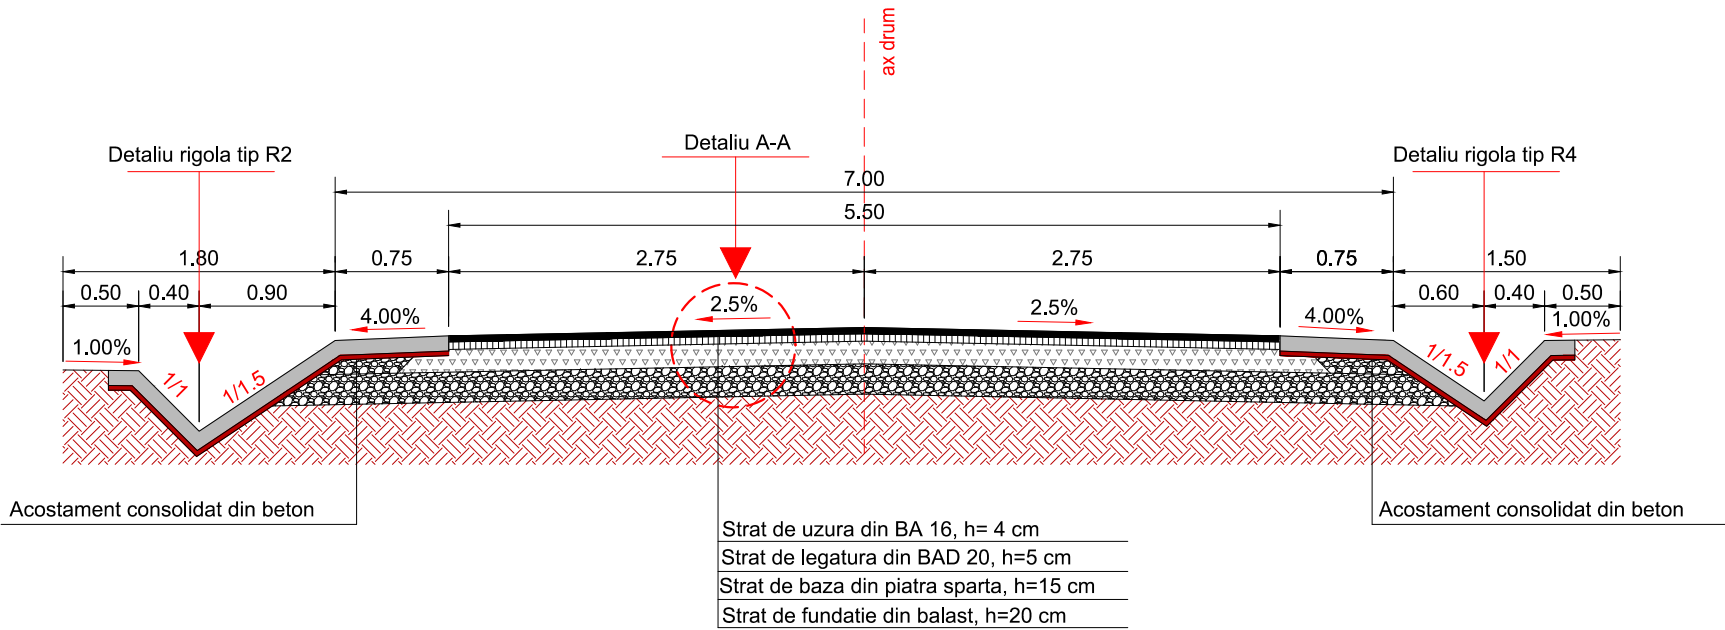


Detaliu Rigola tip R2

Sc. 1:20

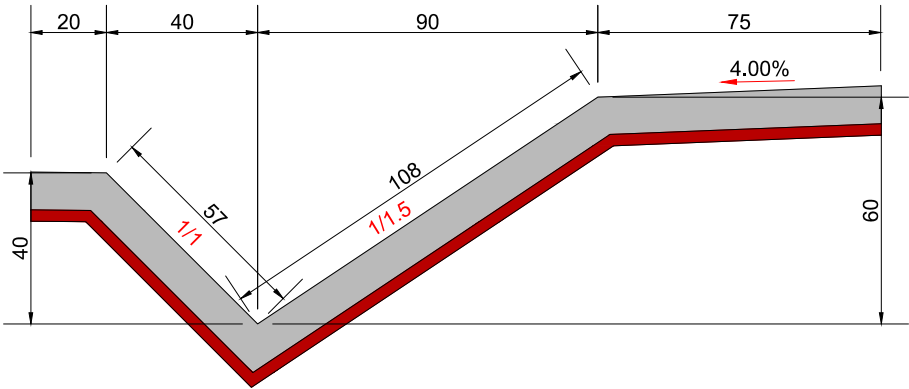

Detaliu Rigola tip R4


Sc. 1:20

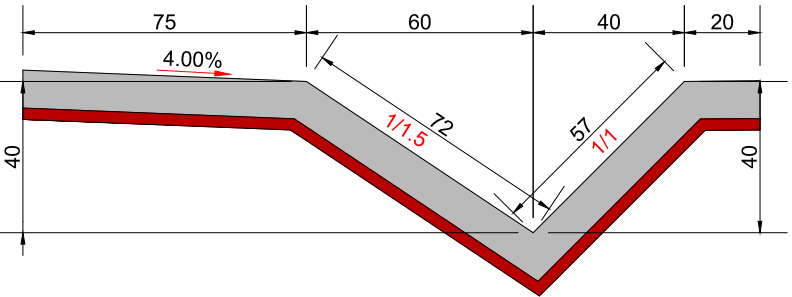

Beton de ciment C 30/37- h= 10 cm turnat monolit,
conform SR EN 206-1 , clase de expunere XC4 , XF4
Substrat de nisip pilonat, h= 3 cm.

Detaliu A-A

Sc. 1:20

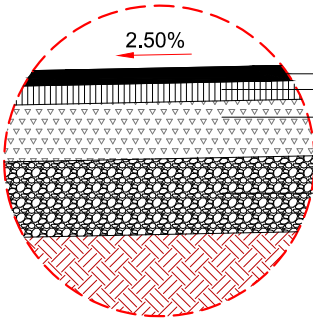

BA 16; h=4,00 cm dupa compactare,
conform SR EN 13108-1 si AND 605/2013

BAD 20; h=5,00 cm dupa compactare,
conform SR EN 13108-1 si AND 605/2013

PIATRA SPARTA; h=15,00 cm
dupa compactare SREN 12620:2013, SREN 13042:2013

BALAST; h=20,00 cm dupa compactare
conform SREN 12620:2013, SREN 13043:2013

Nota :

1. La executia rigolelor din beton de ciment se vor respecta dimensiunile din detaliu iar la intersectia drumurilor laterale (podete laterale) acestea se vor racorda astfel incat sa se asigure continuitatea scurgerii apelor pluviale.
2. Rigolele betonate vor fi executate in campuri de 2 m iar rosturile se vor executa cu grosimea de 2.5 cm colmatate cu mortar de ciment.



Aceasta plansa este proprietatea S.C. BODO INVEST S.R.L. Este interzisa copierea, difuzarea, imprumutarea sau utilizarea in alte scopuri fara permisiunea scrisa a S.C.BODO INVEST S.R.L.

VERIFICATOR:				
EXPERT TEHNIC:				
	NUME	SEMNATURA	CERINTA	REFERAT/ EXPERTIZA NR. DATA
PROIECTARE, CONSULTANTA, ASISTENTA TEHNICA Str. Zugravi, nr. 15, IASI; Tel: 0332 440 778 / Fax: 0332 440 779 office@bodoinvest.com; www.bodoinvest.com RO 18156097 J22/2875/2005 BODO INVEST.			Beneficiar: Consiliul Judetean Vaslui Adresa amplasament: Sat Voinesti, Judetul Vaslui	
			Proiect nr.: 846/2015	
SPECIFICATIE	NUMELE	SEMNATURA	Titlu proiect: SCARA: 1:50 1:20 Reabilitare si modernizare drum judetean DJ 243 C: DJ243(Marasesti) - Voinesti , km. 0+000 - 5+102, (5,102 km),judetul Vaslui	
SEF PROIECT	dr. ing. Bodoga Stefan		Faza: D.A.L.I.	
PROIECTAT	ing. Cosofret Gabriel			
DESENAT	ing. Irimiciuc Andrei			
APROBAT	ing. C. S. Scutarasu		Titlu plansa: Profil transversal tip DJ 243 C	
			Planşa nr.: T06	

PROFIL TRANSVERSAL TIP VII


SCARA 1:50

Se aplica pe DJ 243C intre km.: 0+970 - 1+040; 4+320 - 4+380

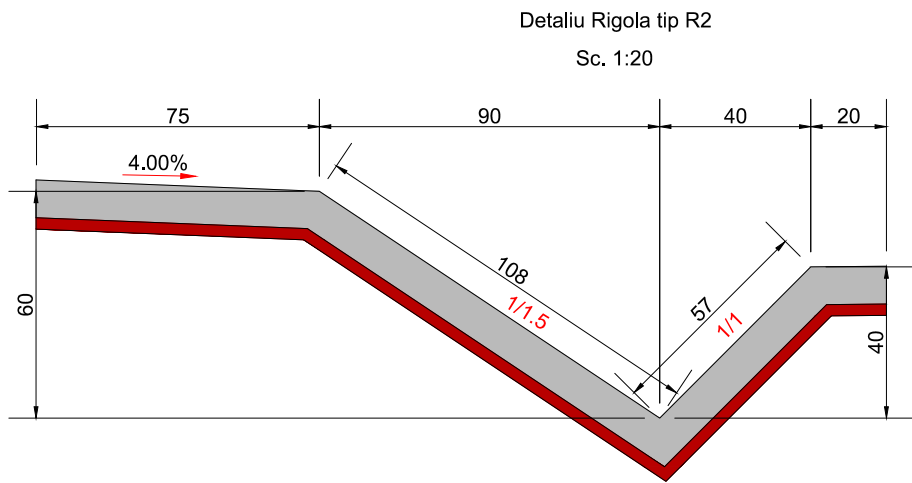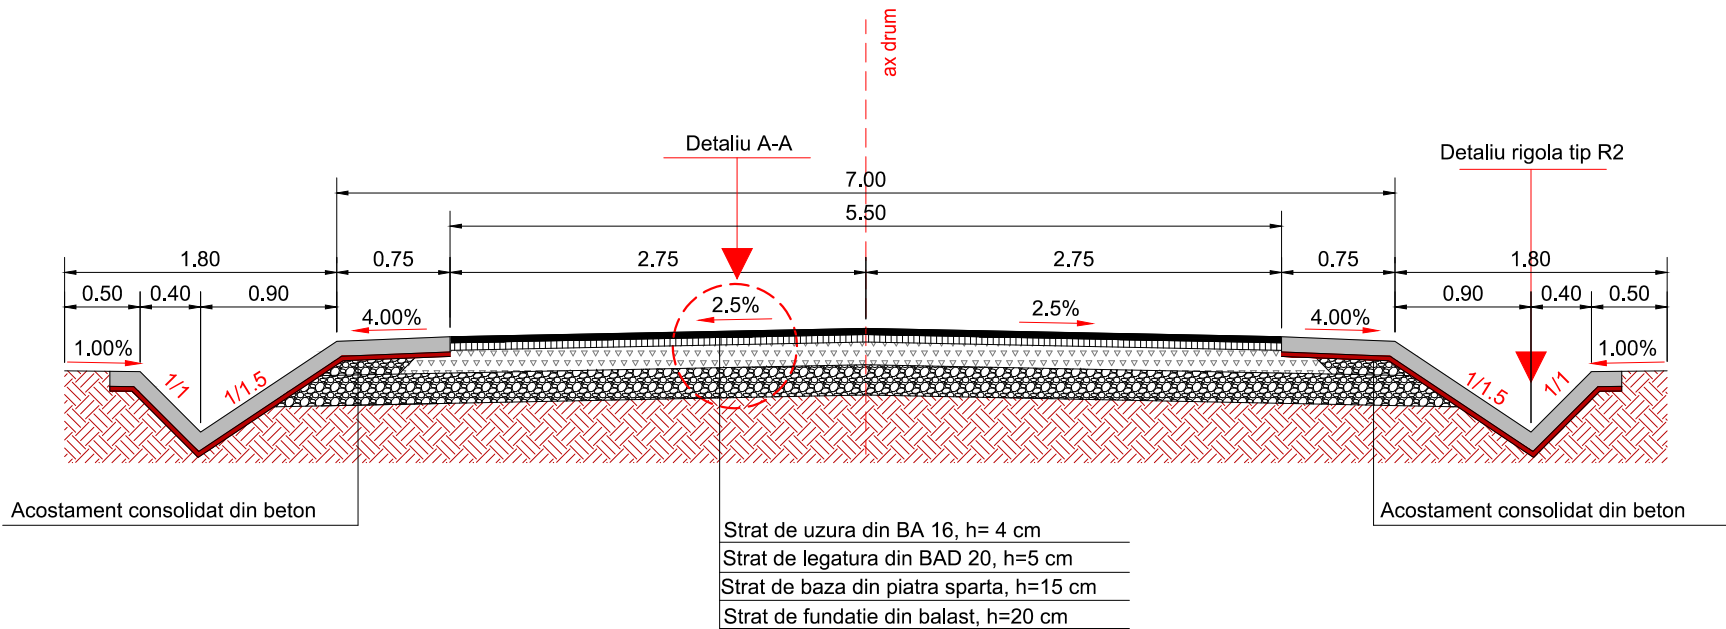

Beton de ciment C 30/37- h= 10 cm turnat monolit,
conform SR EN 206-1 , clase de expunere XC4 , XF4
Substrat de nisip pilonat, h= 3 cm.

Detaliu A-A
Sc. 1:20

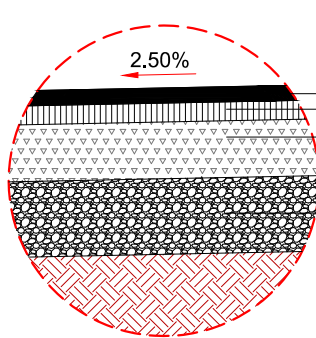

BA 16; h=4,00 cm dupa compactare,
conform SR EN 13108-1 si AND 605/2013

BAD 20; h=5,00 cm dupa compactare,
conform SR EN 13108-1 si AND 605/2013

PIATRA SPARTA; h=15,00 cm
dupa compactare SREN 12620:2013, SREN 13042:2013

BALAST; h=20,00 cm dupa compactare
conform SREN 12620:2013, SREN 13043:2013

Nota :

- La executia rigolelor din beton de ciment se vor respecta dimensiunile din detaliu iar la intersectia drumurilor laterale (podete laterale) acestea se vor racorda astfel incat sa se asigure continuitatea scurgerii apelor pluviale.
- Rigolele betonate vor fi executate in campuri de 2 m iar rosturile se vor executa cu grosimea de 2.5 cm colmate cu mortar de ciment.




Aceasta plansa este proprietatea S.C. BODO INVEST S.R.L. Este interzisa copierea, difuzarea, imprumutarea sau utilizarea in alte scopuri fara permisiunea scrisa a S.C.BODO INVEST S.R.L.

VERIFICATOR:				
EXPERT TEHNIC:				
	NUME	SEMNATURA	CERINTA	REFERAT/ EXPERTIZA NR. DATA
PROIECTARE, CONSULTANTA, ASISTENTA TEHNICA Str. Zugravi, nr. 15, IASI; Tel: 0332 440 778 / Fax: 0332 440 779 office@bodoinvest.com; www.bodoinvest.com RO 18156097 J22/2875/2005 BODO INVEST.			Beneficiar: Consiliul Judetean Vaslui Adresa amplasament: Sat Voinesti, Judetul Vaslui	
			Proiect nr.: 846/2015	
SPECIFICATIE	NUMELE	SEMNATURA	Titlu proiect: SCARA: 1:50 1:20 Reabilitare si modernizare drum judetean DJ 243 C: DJ243(Marasesti) - Voinesti , km. 0+000 - 5+102, (5,102 km),judetul Vaslui	
SEF PROIECT	dr. ing. Bodoga Stefan		Faza: D.A.L.I.	
PROIECTAT	ing. Cosofret Gabriel			
DESENAT	ing. Irimiciuc Andrei			
APROBAT	ing. C. S. Scutarasu		Titlu plansa: Profil transversal tip DJ 243 C	
			Planşa nr.: T07	

PROFIL TRANSVERSAL TIP VIII

SCARA 1:50

Se aplica pe DJ 243C intre km.: 1+040 - 1+395; 2+040 - 2+220; 4+750 - 4+800

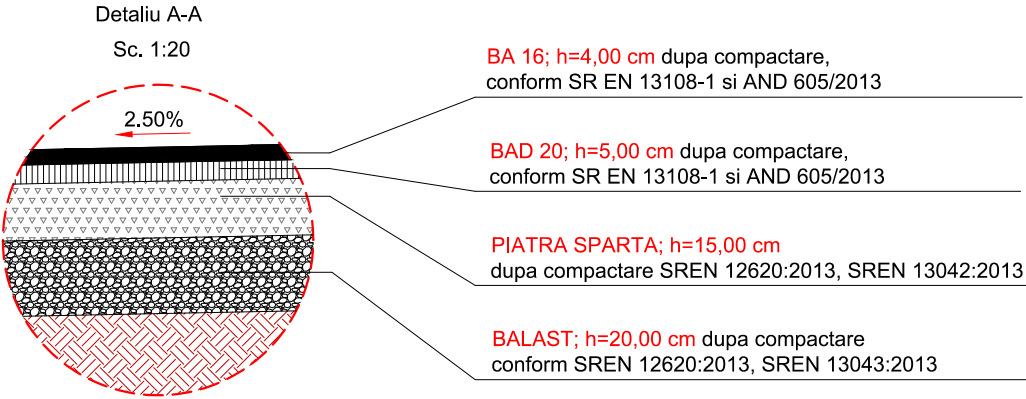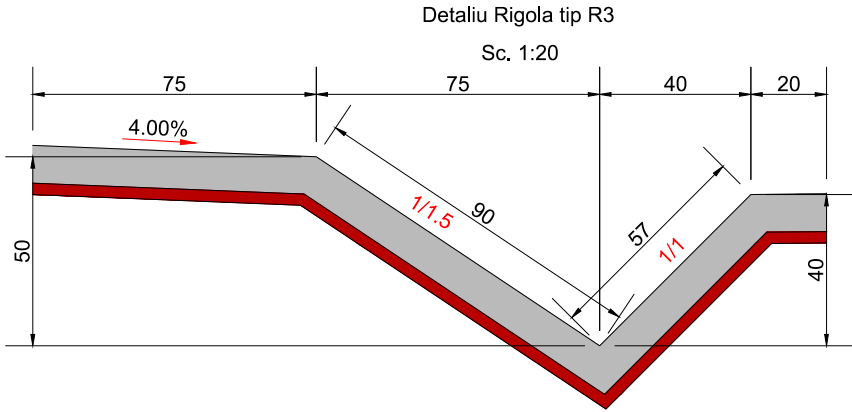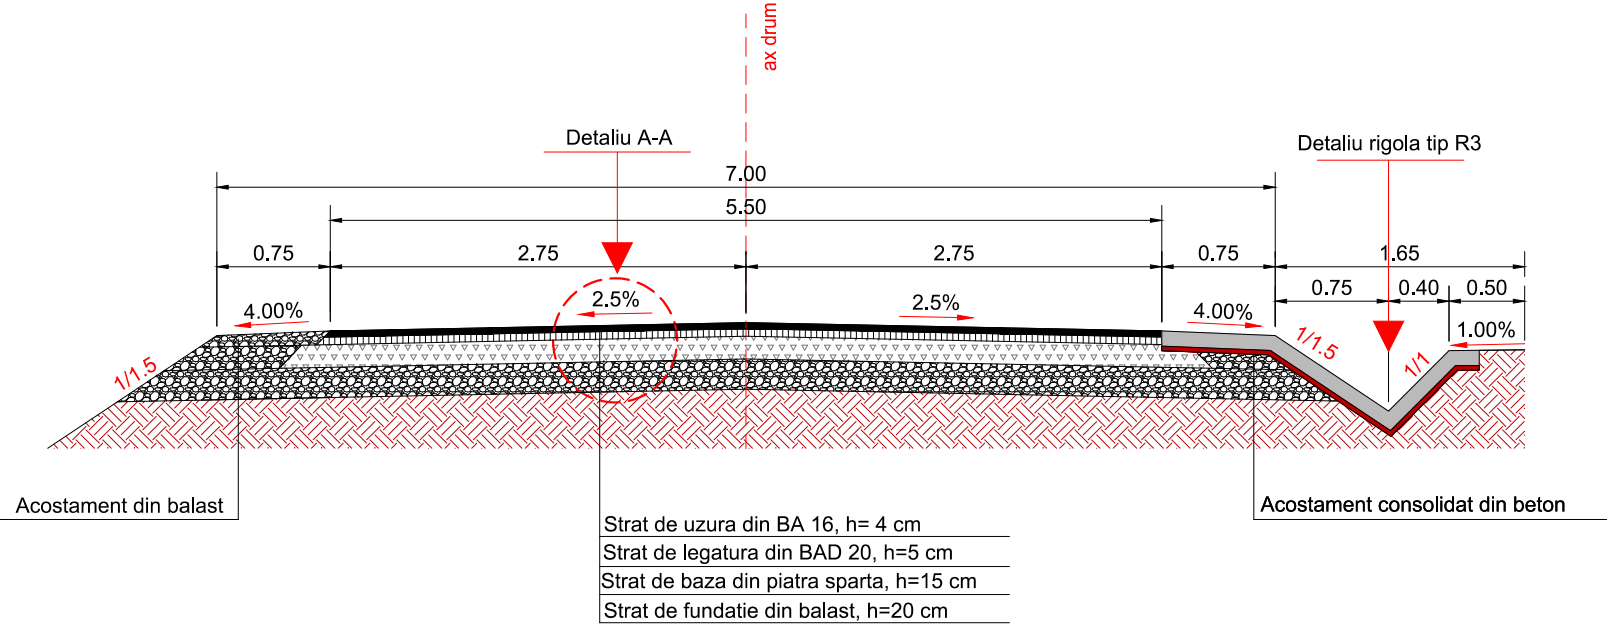

Beton de ciment C 30/37- h= 10 cm turnat monolit,
conform SR EN 206-1 , clase de expunere XC4 , XF4

Substrat de nisip pilonat, h= 3 cm.

- Nota :
1. La executia rigolelor din beton de ciment se vor respecta dimensiunile din detaliu iar la intersectia drumurilor laterale (podete laterale) acestea se vor racorda astfel incat sa se asigure continuitatea scurgerii apelor pluviale.
 2. Rigolele betonate vor fi executate in campuri de 2 m iar rosturile se vor executa cu grosimea de 2.5 cm colmatate cu mortar de ciment.



Aceasta plansa este proprietatea S.C. BODO INVEST S.R.L. Este interzisa copierea, difuzarea, imprumutarea sau utilizarea in alte scopuri fara permisiunea scrisa a S.C.BODO INVEST S.R.L.

VERIFICATOR:				
EXPERT TEHNIC:				
	NUME	SEMNATURA	CERINTA	REFERAT/ EXPERTIZA NR. DATA
PROIECTARE, CONSULTANTA, ASISTENTA TEHNICA Str. Zugravi, nr. 15, IASI; Tel: 0332 440 778 / Fax: 0332 440 779 office@bodoinvest.com; www.bodoinvest.com RO 18156097 J22/2875/2005 BODO INVEST.			Beneficiar: Consiliul Judetean Vaslui Adresa amplasament: Sat Voinesti, Judetul Vaslui	
			Proiect nr.: 846/2015	
SPECIFICATIE	NUMELE	SEMNATURA	SCARA: 1:50 1:20 DATA: 2015	Titlu proiect: Reabilitare si modernizare drum judetean DJ 243 C: DJ243(Marasesti) - Voinesti , km. 0+000 - 5+102, (5,102 km),judetul Vaslui Titlu plansa: Profil transversal tip DJ 243 C
SEF PROIECT	dr. ing. Bodoga Stefan			
PROIECTAT	ing. Cosofret Gabriel			
DESENAT	ing. Irimiciuc Andrei			
APROBAT	ing. C. S. Scutarasu			Faza: D.A.L.I. Plansa nr.: T08

PROFIL TRANSVERSAL TIP IX


SCARA 1:50

Se aplica pe DJ 243C intre km.: 2+325 - 3+060; 4+665 - 4+685

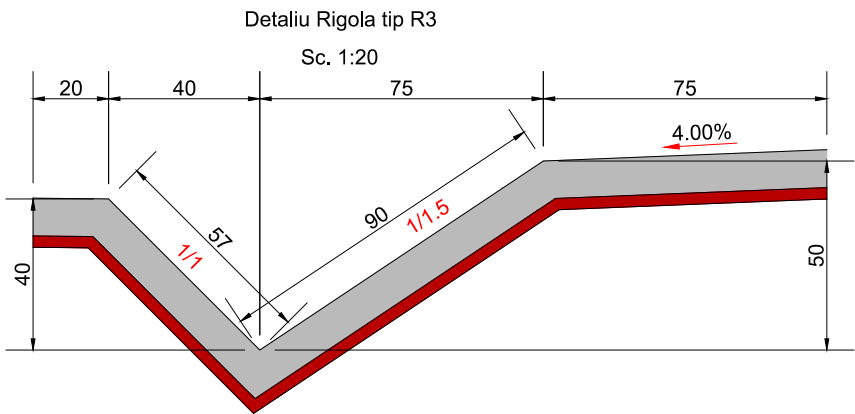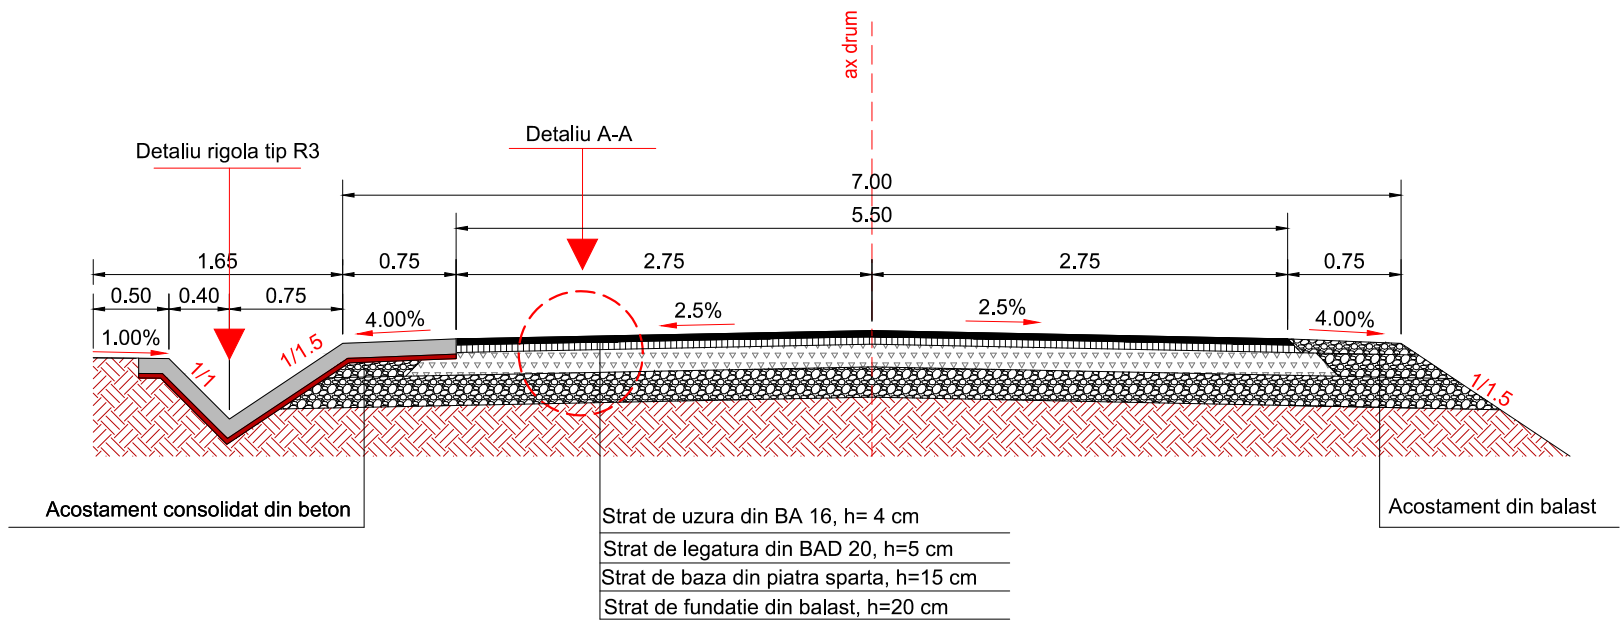

Beton de ciment C 30/37- h= 10 cm turnat monolit, conform SR EN 206-1 , clase de expunere XC4 , XF4

Substrat de nisip pilonat, h= 3 cm.

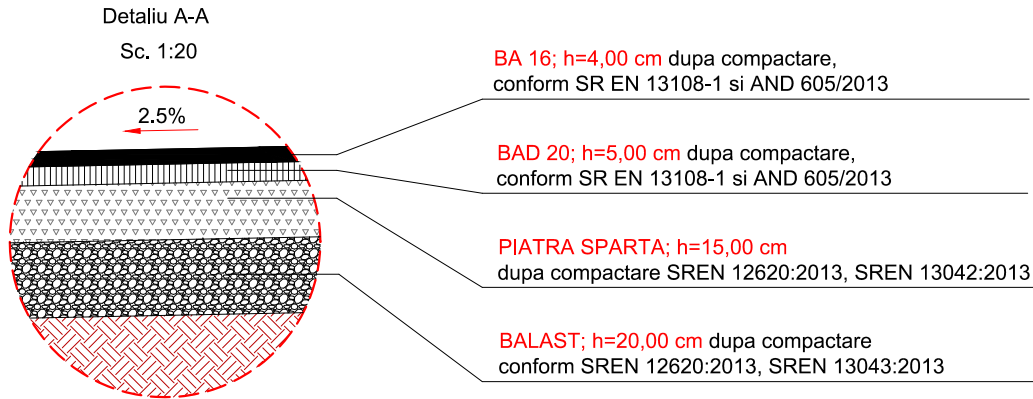

- Nota :**
- La executia rigolelor din beton de ciment se vor respecta dimensiunile din detaliu iar la intersectia drumurilor laterale (podete laterale) acestea se vor racorda astfel incat sa se asigure continuitatea scurgerii apelor pluviale.
 - Rigolele betonate vor fi executate in campuri de 2 m iar rosturile se vor executa cu grosimea de 2.5 cm colmate cu mortar de ciment.




Aceasta plansa este proprietatea S.C. BODO INVEST S.R.L. Este interzisa copierea, difuzarea, imprumutarea sau utilizarea in alte scopuri fara permisiunea scrisa a S.C.BODO INVEST S.R.L.

VERIFICATOR:				
EXPERT TEHNIC:				
	NUME	SEMNATURA	CERINTA	REFERAT/ EXPERTIZA NR. DATA
PROIECTARE, CONSULTANTA, ASISTENTA TEHNICA Str. Zugravi, nr. 15, IASI; Tel: 0332 440 778 / Fax: 0332 440 779 office@bodoinvest.com; www.bodoinvest.com RO 18156097 J22/2875/2005 BODO INVEST.			Beneficiar:	Consiliul Judetean Vaslui
			Adresa amplasament:	Sat Voinesti, Judetul Vaslui
				Proiect nr.: 846/2015
SPECIFICATIE	NUMELE	SEMNATURA	SCARA: 1:50 1:20 DATA: 2015	Reabilitare si modernizare drum judetean DJ 243 C: DJ243(Marasesti) - Voinesti , km. 0+000 - 5+102, (5,102 km),judetul Vaslui
SEF PROIECT	dr. ing. Bodoga Stefan			
PROIECTAT	ing. Cosofret Gabriel			
DESEMAT	ing. Irimiciuc Andrei			
APROBAT	ing. C. S. Scutarasu			Faza: D.A.L.I.
				Planşa nr.: T09

PROFIL TRANSVERSAL TIP X

SCARA 1:50

Se aplica pe DJ 243C intre km.: 3+060 - 3+300

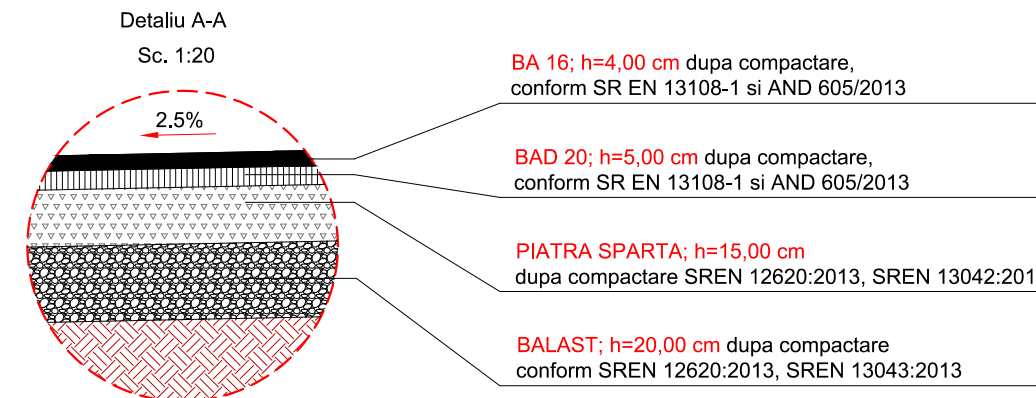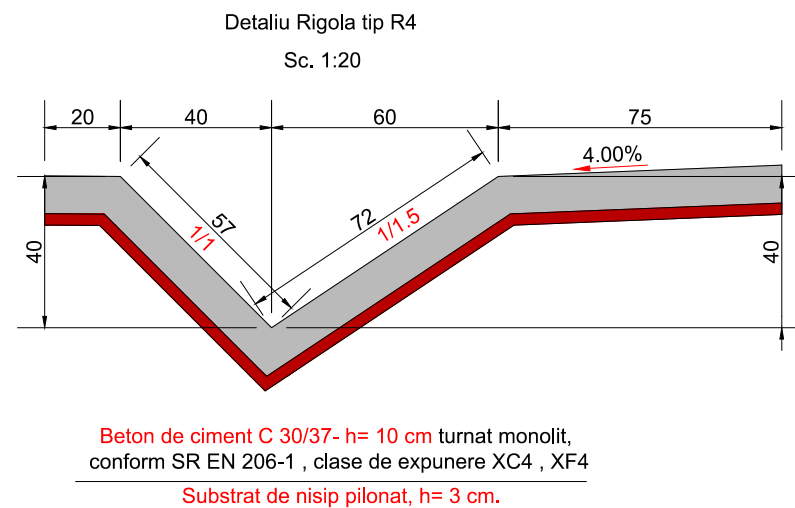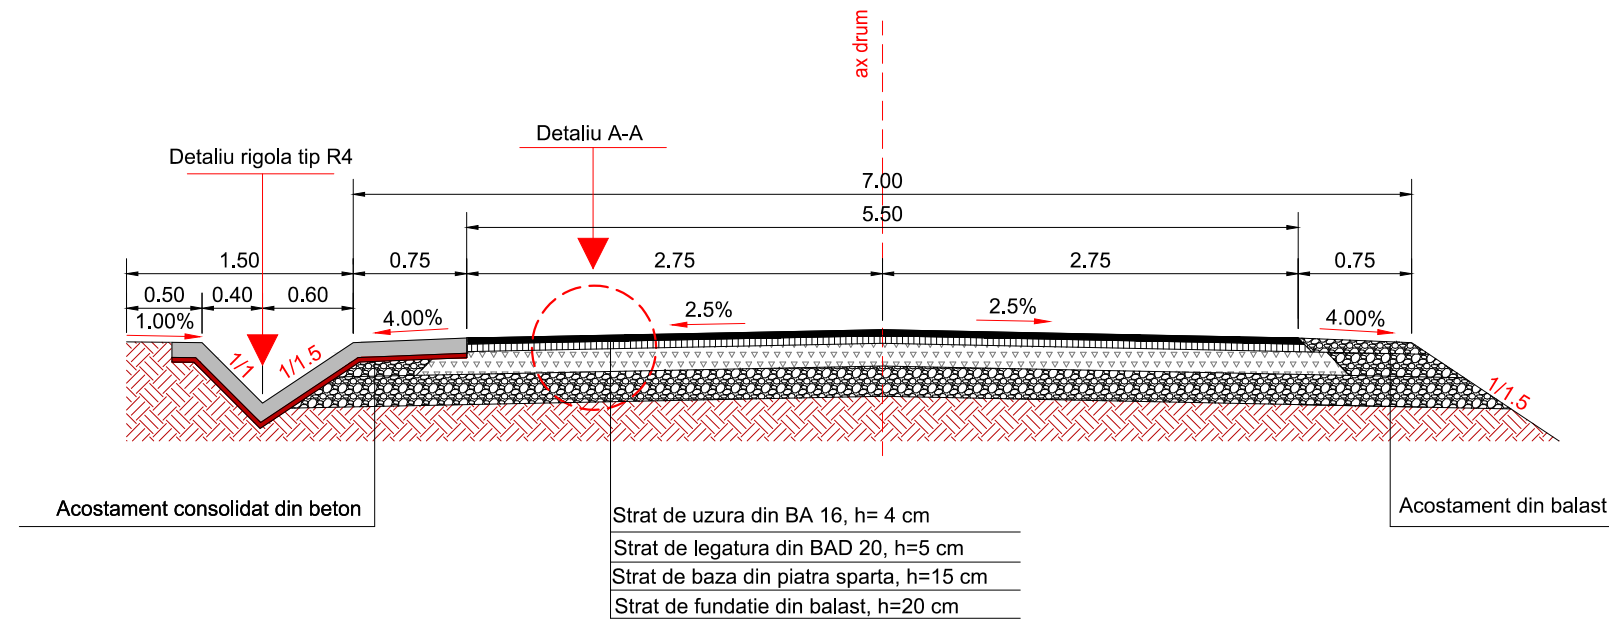

Nota :

1. La executia rigolelor din beton de ciment se vor respecta dimensiunile din detaliu iar la intersectia drumurilor laterale (podete laterale) acestea se vor racorda astfel incat sa se asigure continuitatea scurgerii apelor pluviale.
2. Rigolele betonate vor fi executate in campuri de 2 m iar rosturile se vor executa cu grosimea de 2.5 cm colmatate cu mortar de ciment.



Aceasta plansa este proprietatea S.C. BODO INVEST S.R.L. Este interzisa copierea, difuzarea, imprumutarea sau utilizarea in alte scopuri fara permisiunea scrisa a S.C.BODO INVEST S.R.L.

VERIFICATOR:					
EXPERT TEHNIC:					
	NUME	SEMNATURA	CERINTA	REFERAT/ EXPERTIZA NR. DATA	
PROIECTARE, CONSULTANTA, ASISTENTA TEHNICA Str. Zugravi, nr. 15, IASI; Tel: 0332 440 778 / Fax: 0332 440 779 office@bodoinvest.com; www.bodoinvest.com RO 18156097 J22/2875/2005 BODO INVEST.			Beneficiar: Consiliul Judetean Vaslui Adresa amplasament: Sat Voinesti, Judetul Vaslui		Proiect nr.: 846/2015
SPECIFICATIE	NUMELE	SEMNATURA	Titlu proiect: SCARA: Reabilitare si modernizare drum judetean DJ 243 C: DJ243(Marasesti) - Voinesti , km. 0+000 - 5+102, (5,102 km),judetul Vaslui		Faza: D.A.L.I.
SEF PROIECT	dr. ing. Bodoga Stefan		1:50		Plansa nr.: T10
PROIECTAT	ing. Cosofret Gabriel		1:20		
DESENAT	ing. Irimiciuc Andrei		DATA:		
APROBAT	ing. C. S. Scutarasu		2015		
			Titlu plansa: Profil transversal tip DJ 243 C		

PROFIL TRANSVERSAL TIP XI


SCARA 1:50

Se aplica pe DJ 243C intre km.: 3+300 - 3+380

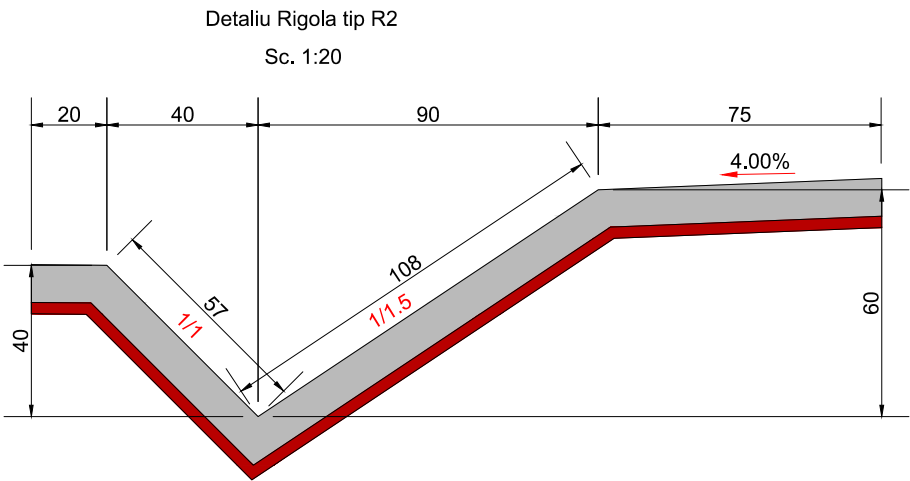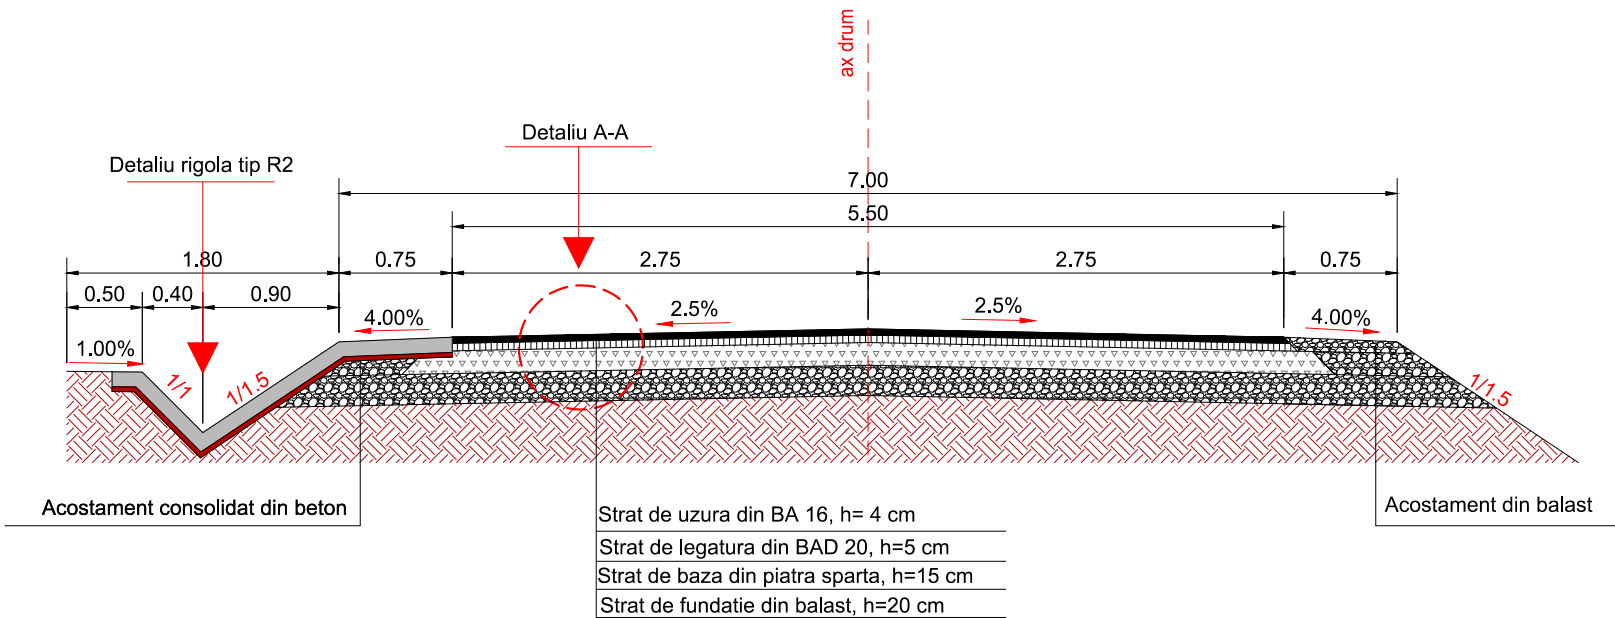

Beton de ciment C 30/37- h= 10 cm turnat monolit,
conform SR EN 206-1 , clase de expunere XC4 , XF4

Substrat de nisip pilonat, h= 3 cm.

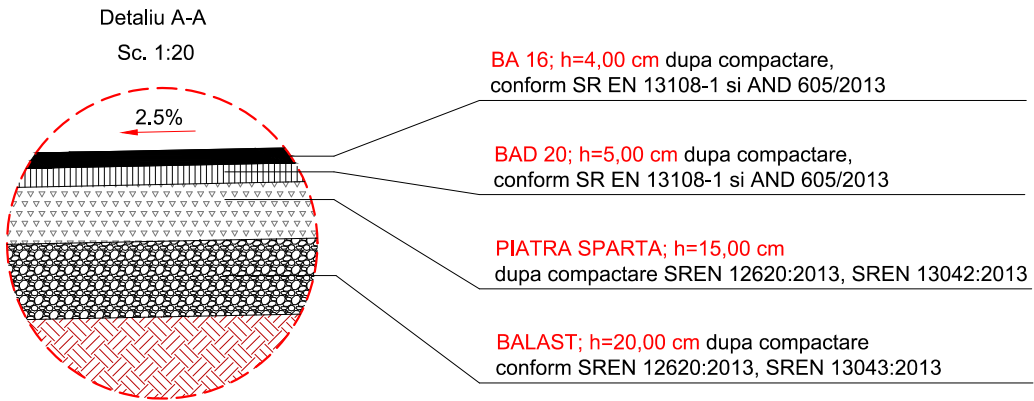

Nota :

1. La executia rigolelor din beton de ciment se vor respecta dimensiunile din detaliu iar la intersectia drumurilor laterale (podete laterale) acestea se vor racorda astfel incat sa se asigure continuitatea scurgerii apelor pluviale.
2. Rigolele betonate vor fi executate in campuri de 2 m iar rosturile se vor executa cu grosimea de 2.5 cm colmatate cu mortar de ciment.


Aceasta plansa este proprietatea S.C. BODO INVEST S.R.L. Este interzisa copierea, difuzarea, imprumutarea sau utilizarea in alte scopuri fara permisiunea scrisa a S.C.BODO INVEST S.R.L.

VERIFICATOR:				
EXPERT TEHNIC:				
	NUME	SEMNATURA	CERINTA	REFERAT/ EXPERTIZA NR. DATA
 PROIECTARE, CONSULTANTA, ASISTENTA TEHNICA Str. Zugravi, nr. 15, IASI; Tel: 0332 440 778 / Fax: 0332 440 779 office@bodoinvest.com; www.bodoinvest.com RO 18156097 J22/2875/2005			Beneficiar: Consiliul Judetean Vaslui	
			Adresa amplasament: Sat Voinesti, Judetul Vaslui	
			Proiect nr.: 846/2015	
SPECIFICATIE	NUMELE	SEMNATURA	Titlu proiect:	
SEF PROIECT	dr. ing. Bodoga Stefan		SCARA: 1:50 1:20	
PROIECTAT	ing. Cosofret Gabriel			
DESEMAT	ing. Irimiciuc Andrei		DATA: 2015	
APROBAT	ing. C. S. Scutarasu			
			Titlu plansa: Profil transversal tip DJ 243 C	
			Faza: D.A.L.I.	
			Plansa nr.: T11	


PROFIL TRANSVERSAL TIP XIII

SCARA 1:50

Se aplica pe DJ 243C intre km.: 3+940 - 4+040; 4+180 - 4+320

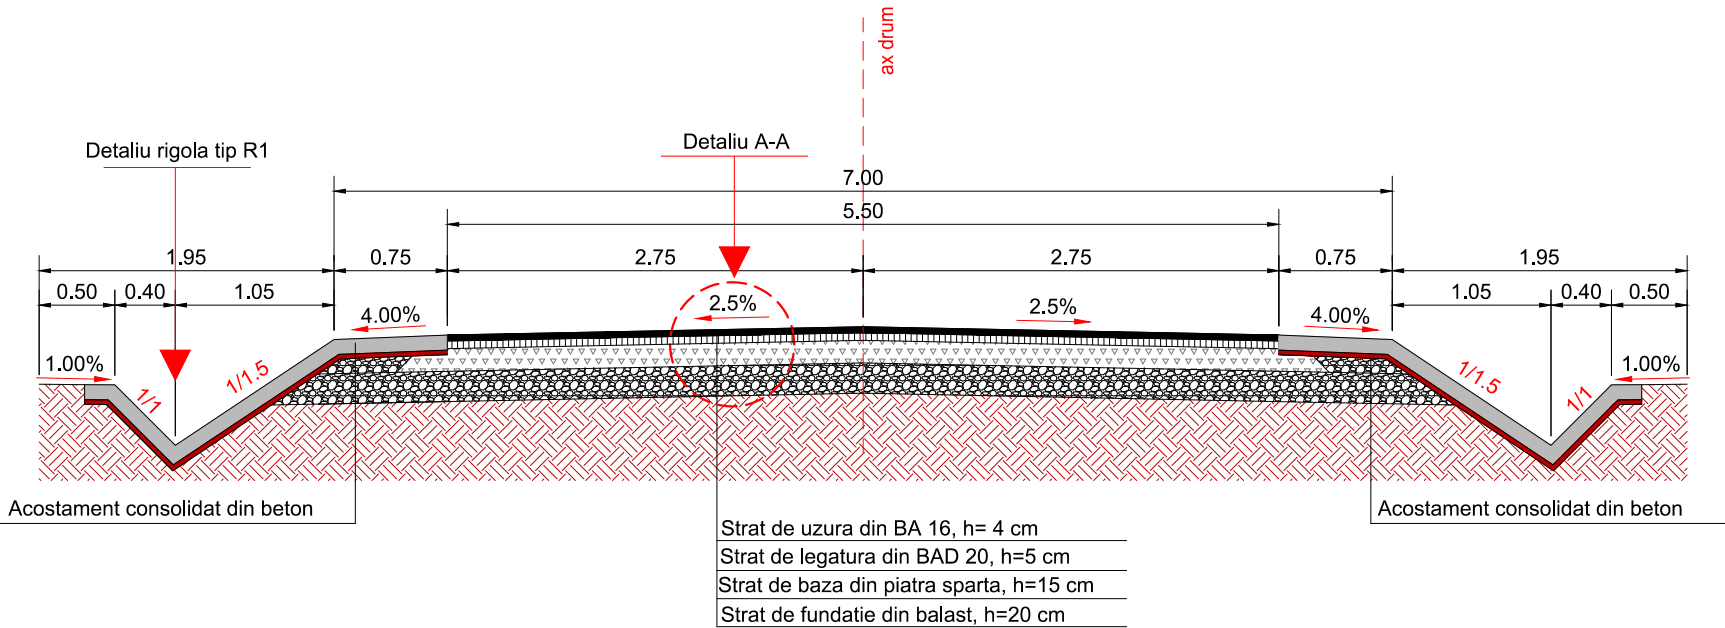


Detaliu Rigola tip R1
Sc. 1:20

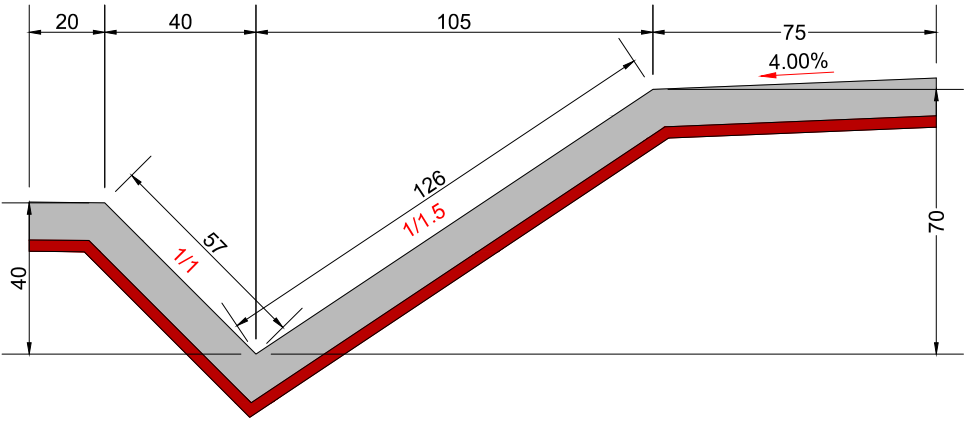

Beton de ciment C 30/37- h= 10 cm turnat monolit,
conform SR EN 206-1 , clase de expunere XC4 , XF4

Substrat de nisip pilonat, h= 3 cm.

Detaliu A-A
Sc. 1:20

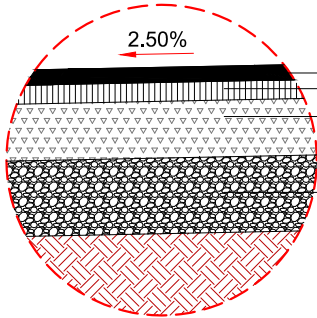

BA 16; h=4,00 cm dupa compactare,
conform SR EN 13108-1 si AND 605/2013


BAD 20; h=5,00 cm dupa compactare,
conform SR EN 13108-1 si AND 605/2013

PIATRA SPARTA; h=15,00 cm
dupa compactare SREN 12620:2013, SREN 13042:2013


BALAST; h=20,00 cm dupa compactare
conform SREN 12620:2013, SREN 13043:2013

- Nota :
1. La executia rigolelor din beton de ciment se vor respecta dimensiunile din detaliu iar la intersectia drumurilor laterale (podete laterale) acestea se vor racorda astfel incat sa se asigure continuitatea scurgerii apelor pluviale.
 2. Rigolele betonate vor fi executate in campuri de 2 m iar rosturile se vor executa cu grosimea de 2.5 cm colmate cu mortar de ciment.


Aceasta plansa este proprietatea S.C. BODO INVEST S.R.L. Este interzisa copierea, difuzarea, imprumutarea sau utilizarea in alte scopuri fara permisiunea scrisa a S.C.BODO INVEST S.R.L.

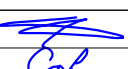VERIFICATOR:				
EXPERT TEHNIC:				
	NUME	SEMNATURA	CERINTA	REFERAT/ EXPERTIZA NR. DATA
 PROIECTARE, CONSULTANTA, ASISTENTA TEHNICA Str. Zugravi, nr. 15, IASI; Tel: 0332 440 778 / Fax: 0332 440 779 office@bodoinvest.com; www.bodoinvest.com RO 18156097 J22/2875/2005			Beneficiar: Consiliul Judetean Vaslui Adresa amplasament: Sat Voinesti, Judetul Vaslui	
			Proiect nr.: 846/2015	
SPECIFICATIE	NUMELE	SEMNATURA	SCARA: 1:50 1:20 DATA: 2015	Titlu proiect: Reabilitare si modernizare drum judetean DJ 243 C: DJ243(Marasesti) - Voinesti , km. 0+000 - 5+102, (5,102 km),judetul Vaslui Titlu plansa: Profil transversal tip DJ 243 C
SEF PROIECT	dr. ing. Bodoga Stefan			
PROIECTAT	ing. Cosofret Gabriel			
DESENAT	ing. Irimiciuc Andrei			
APROBAT	ing. C. S. Scutarasu			
				Faza: D.A.L.I.
				Plansa nr.: T13

PROFIL TRANSVERSAL TIP XIV
SCARA 1:50
Se aplica pe DJ 243C intre km.: 4+040 - 4+180

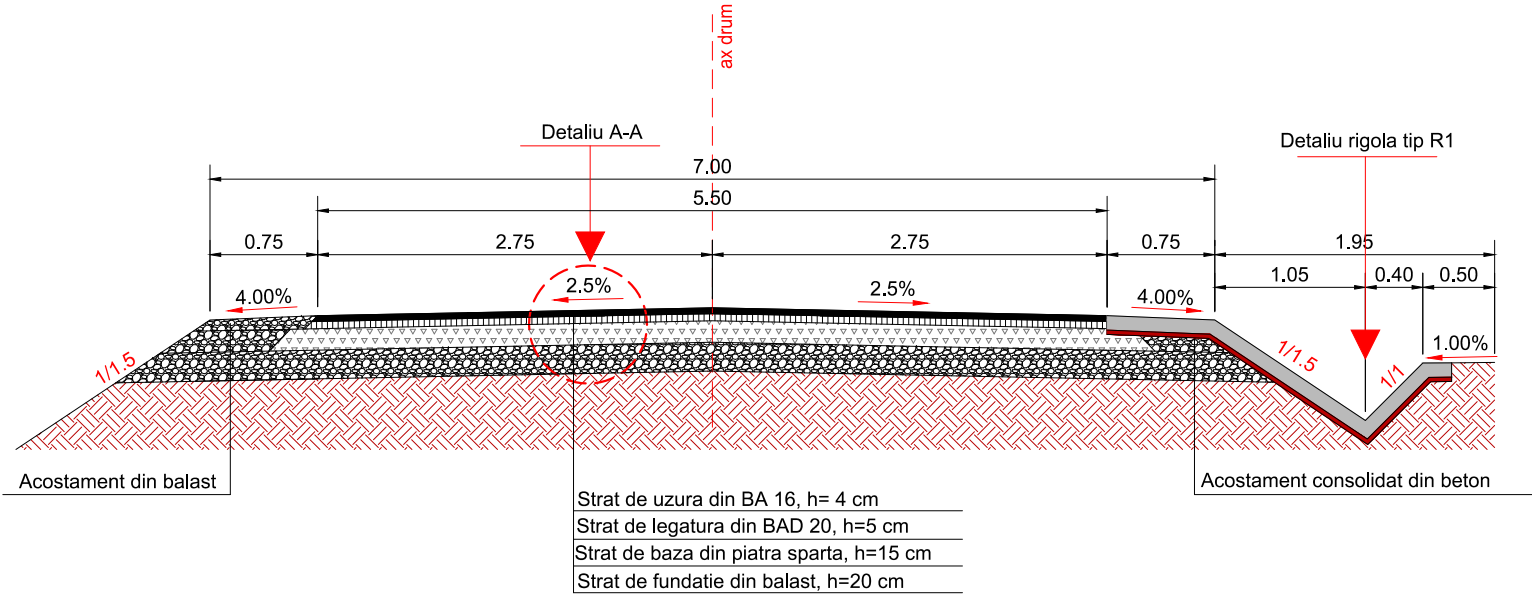


Detaliu Rigola tip R1
Sc. 1:20

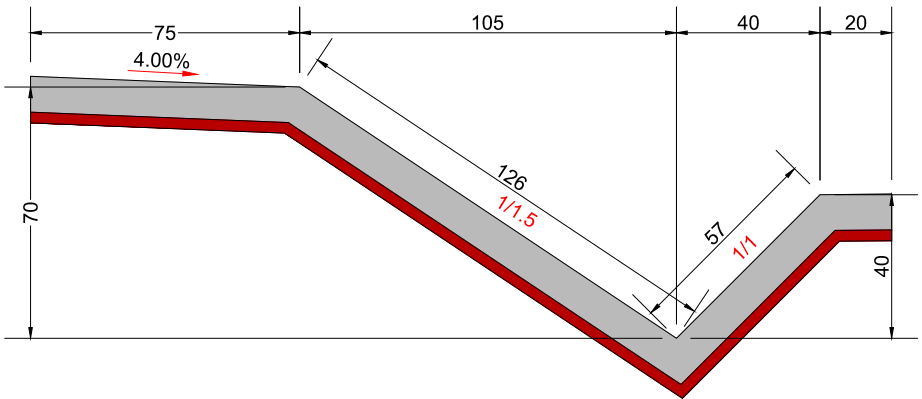

Beton de ciment C 30/37- h= 10 cm turnat monolit,
conform SR EN 206-1 , clase de expunere XC4 , XF4

Substrat de nisip pilonat, h= 3 cm.

Detaliu A-A
Sc. 1:20

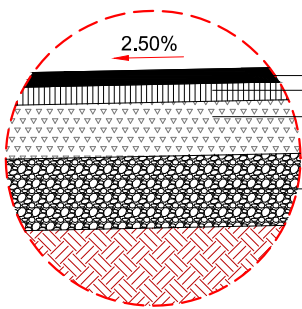

BA 16; h=4,00 cm dupa compactare,
conform SR EN 13108-1 si AND 605/2013

BAD 20; h=5,00 cm dupa compactare,
conform SR EN 13108-1 si AND 605/2013

PIATRA SPARTA; h=15,00 cm
dupa compactare SREN 12620:2013, SREN 13042:2013

BALAST; h=20,00 cm dupa compactare
conform SREN 12620:2013, SREN 13043:2013

Nota :

1. La executia rigolelor din beton de ciment se vor respecta dimensiunile din detalii iar la intersectia drumurilor laterale (podete laterale) acestea se vor racorda astfel incat sa se asigure continuitatea scurgerii apelor pluviale.
2. Rigolele betonate vor fi executate in campuri de 2 m iar rosturile se vor executa cu grosimea de 2.5 cm colmatate cu mortar de ciment.



Aceasta plansa este proprietatea S.C. BODO INVEST S.R.L. Este interzisa copierea, difuzarea, imprumutarea sau utilizarea in alte scopuri fara permisiunea scrisa a S.C.BODO INVEST S.R.L.

VERIFICATOR:				
EXPERT TEHNIC:				
	NUME	SEMNATURA	CERINTA	REFERAT/ EXPERTIZA NR. DATA
 PROIECTARE, CONSULTANTA, ASISTENTA TEHNICA Str. Zugravi, nr. 15, IASI; Tel: 0332 440 778 / Fax: 0332 440 779 office@bodoinvest.com; www.bodoinvest.com RO 18156097 J22/2875/2005			Beneficiar: Consiliul Judetean Vaslui	
BODO INVEST.			Adresa amplasament: Sat Voinesti, Judetul Vaslui	
			Proiect nr.: 846/2015	
SPECIFICATIE	NUMELE	SEMNATURA	Titlu proiect:	
SEF PROIECT	dr. ing. Bodoga Stefan		SCARA: 1:50 1:20	
PROIECTAT	ing. Cosofret Gabriel			
DESENAT	ing. Irimiciuc Andrei		DATA: 2015	
APROBAT	ing. C. S. Scutarasu			
			Titlu plansa: Profil transversal tip DJ 243 C	
			Faza: D.A.L.I.	
			Plansa nr.: T14	


PROFIL TRANSVERSAL TIP XV

SCARA 1:50

Se aplica pe DJ 243C intre km.: 4+520 - 4+600

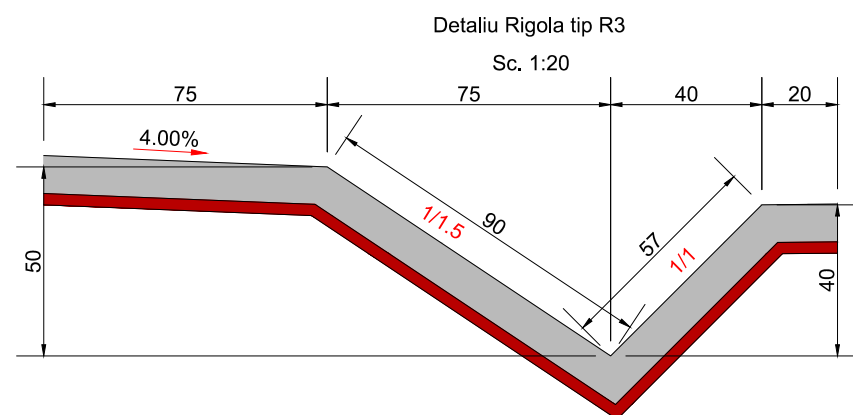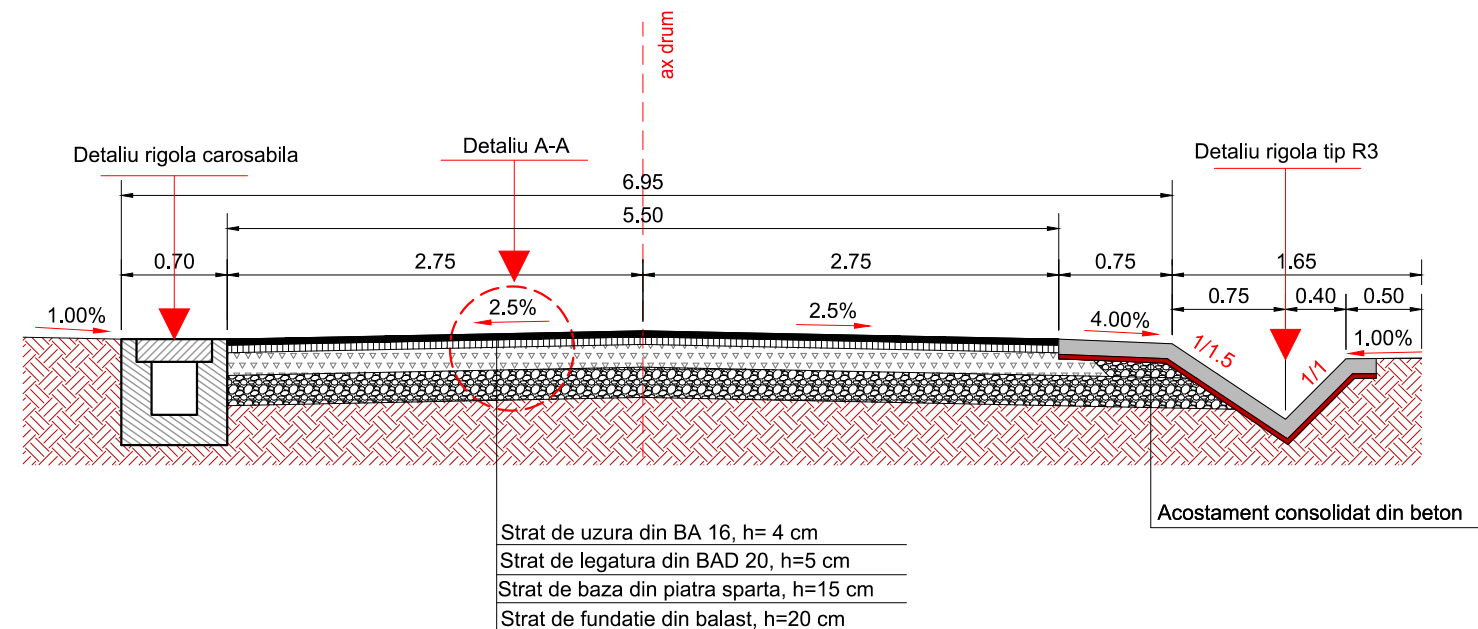


Beton de ciment C 30/37- h= 10 cm turnat monolit, conform SR EN 206-1 , clase de expunere XC4 , XF4
Substrat de nisip pilonat, h= 3 cm.

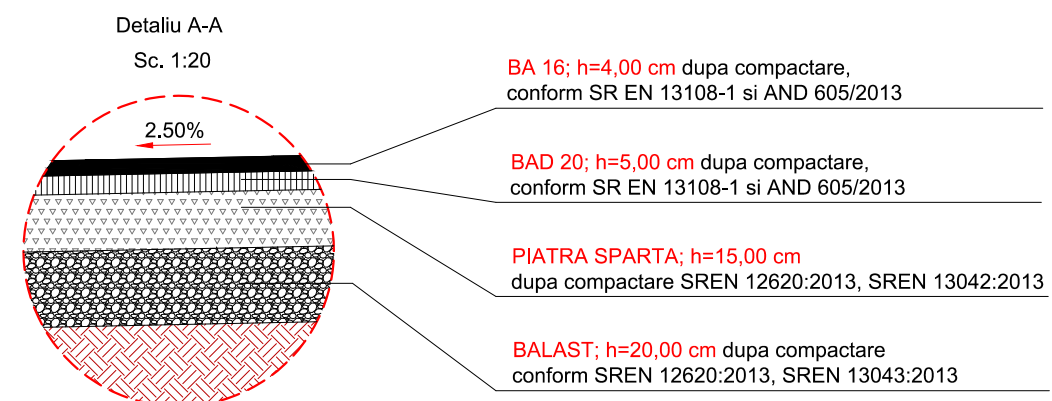

Nota :


- La executia rigolelor din beton de ciment se vor respecta dimensiunile din detaliu iar la intersectia drumurilor laterale (podete laterale) acestea se vor racorda astfel incat sa se asigure continuitatea scurgerii apelor pluviale.
- Rigolele betonate vor fi executate in campuri de 2 m iar rosturile se vor executa cu grosimea de 2.5 cm colmate cu mortar de ciment.

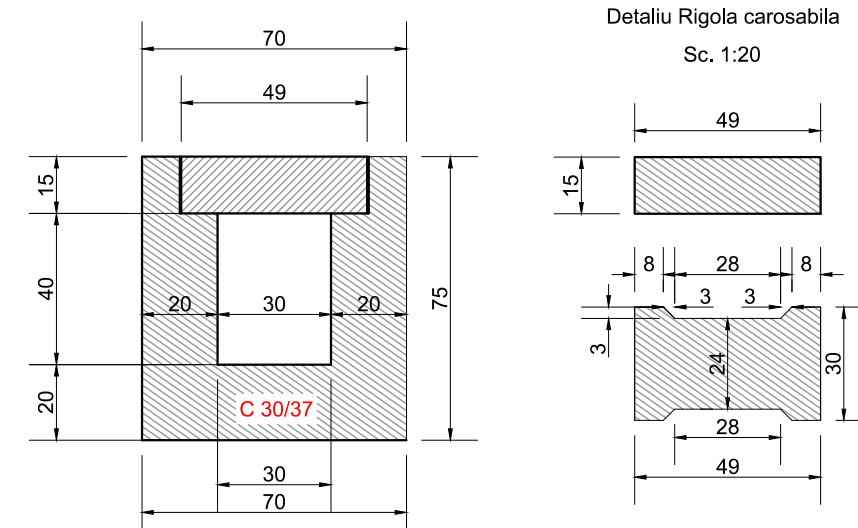

Beton de ciment C 30/37 turnat monolit, conform SR EN 206-1 ,clase de expunere XC4 , XF4

Rigola carosabila se va aplica si pentru accesele la proprietati



Aceasta plansa este proprietatea S.C. BODO INVEST S.R.L. Este interzisa copierea, difuzarea, imprumutarea sau utilizarea in alte scopuri fara permisiunea scrisa a S.C.BODO INVEST S.R.L.

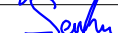VERIFICATOR:					
EXPERT TEHNIC:					
	NUME	SEMNATURA	CERINTA	REFERAT/ EXPERTIZA NR. DATA	
PROIECTARE, CONSULTANTA, ASISTENTA TEHNICA Str. Zugravi, nr. 15, IASI; Tel: 0332 440 778 / Fax: 0332 440 779 office@bodoinvest.com; www.bodoinvest.com RO 18156097 J22/2875/2005 BODO INVEST.			Beneficiar: Consiliul Judetean Vaslui Adresa amplasament: Sat Voinesti, Judetul Vaslui		Proiect nr.: 846/2015
SPECIFICATIE	NUMELE	SEMNATURA	SCARA: 1:50 1:20 DATA: 2015	Titlu proiect: Reabilitare si modernizare drum judetean DJ 243 C: DJ243(Marasesti) - Voinesti , km. 0+000 - 5+102, (5,102 km),judetul Vaslui	Faza: D.A.L.I.
SEF PROIECT	dr. ing. Bodoga Stefan				
PROIECTAT	ing. Cosofret Gabriel				
DESENAT	ing. Irimiciuc Andrei				
APROBAT	ing. C. S. Scutarasu			Titlu plansa: Profil transversal tip DJ 243 C	Plansa nr.: T15

PROFIL TRANSVERSAL TIP XVI

SCARA 1:50


Se aplica pe DJ 243C intre km.:4+600 - 4+665

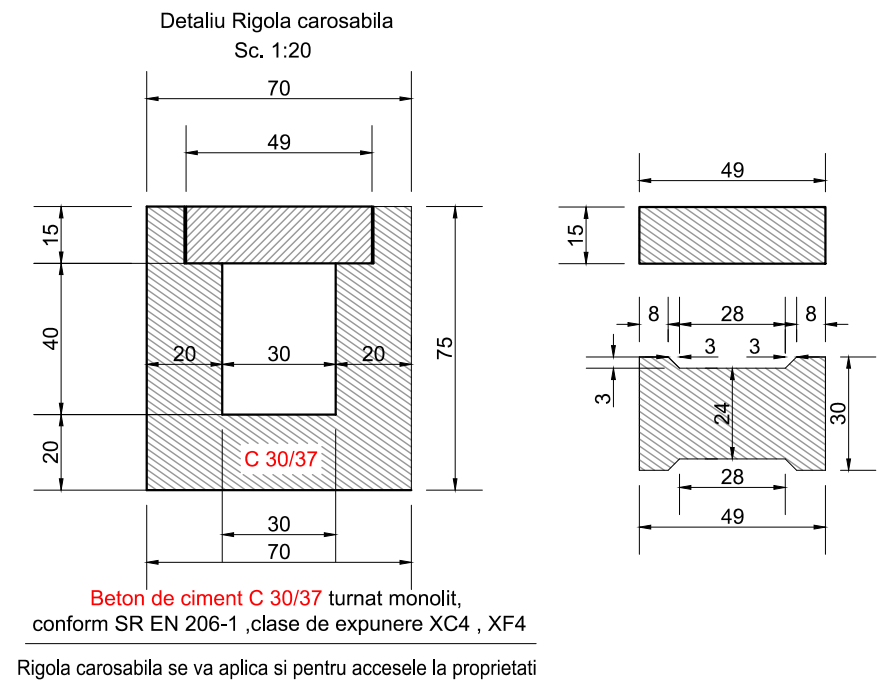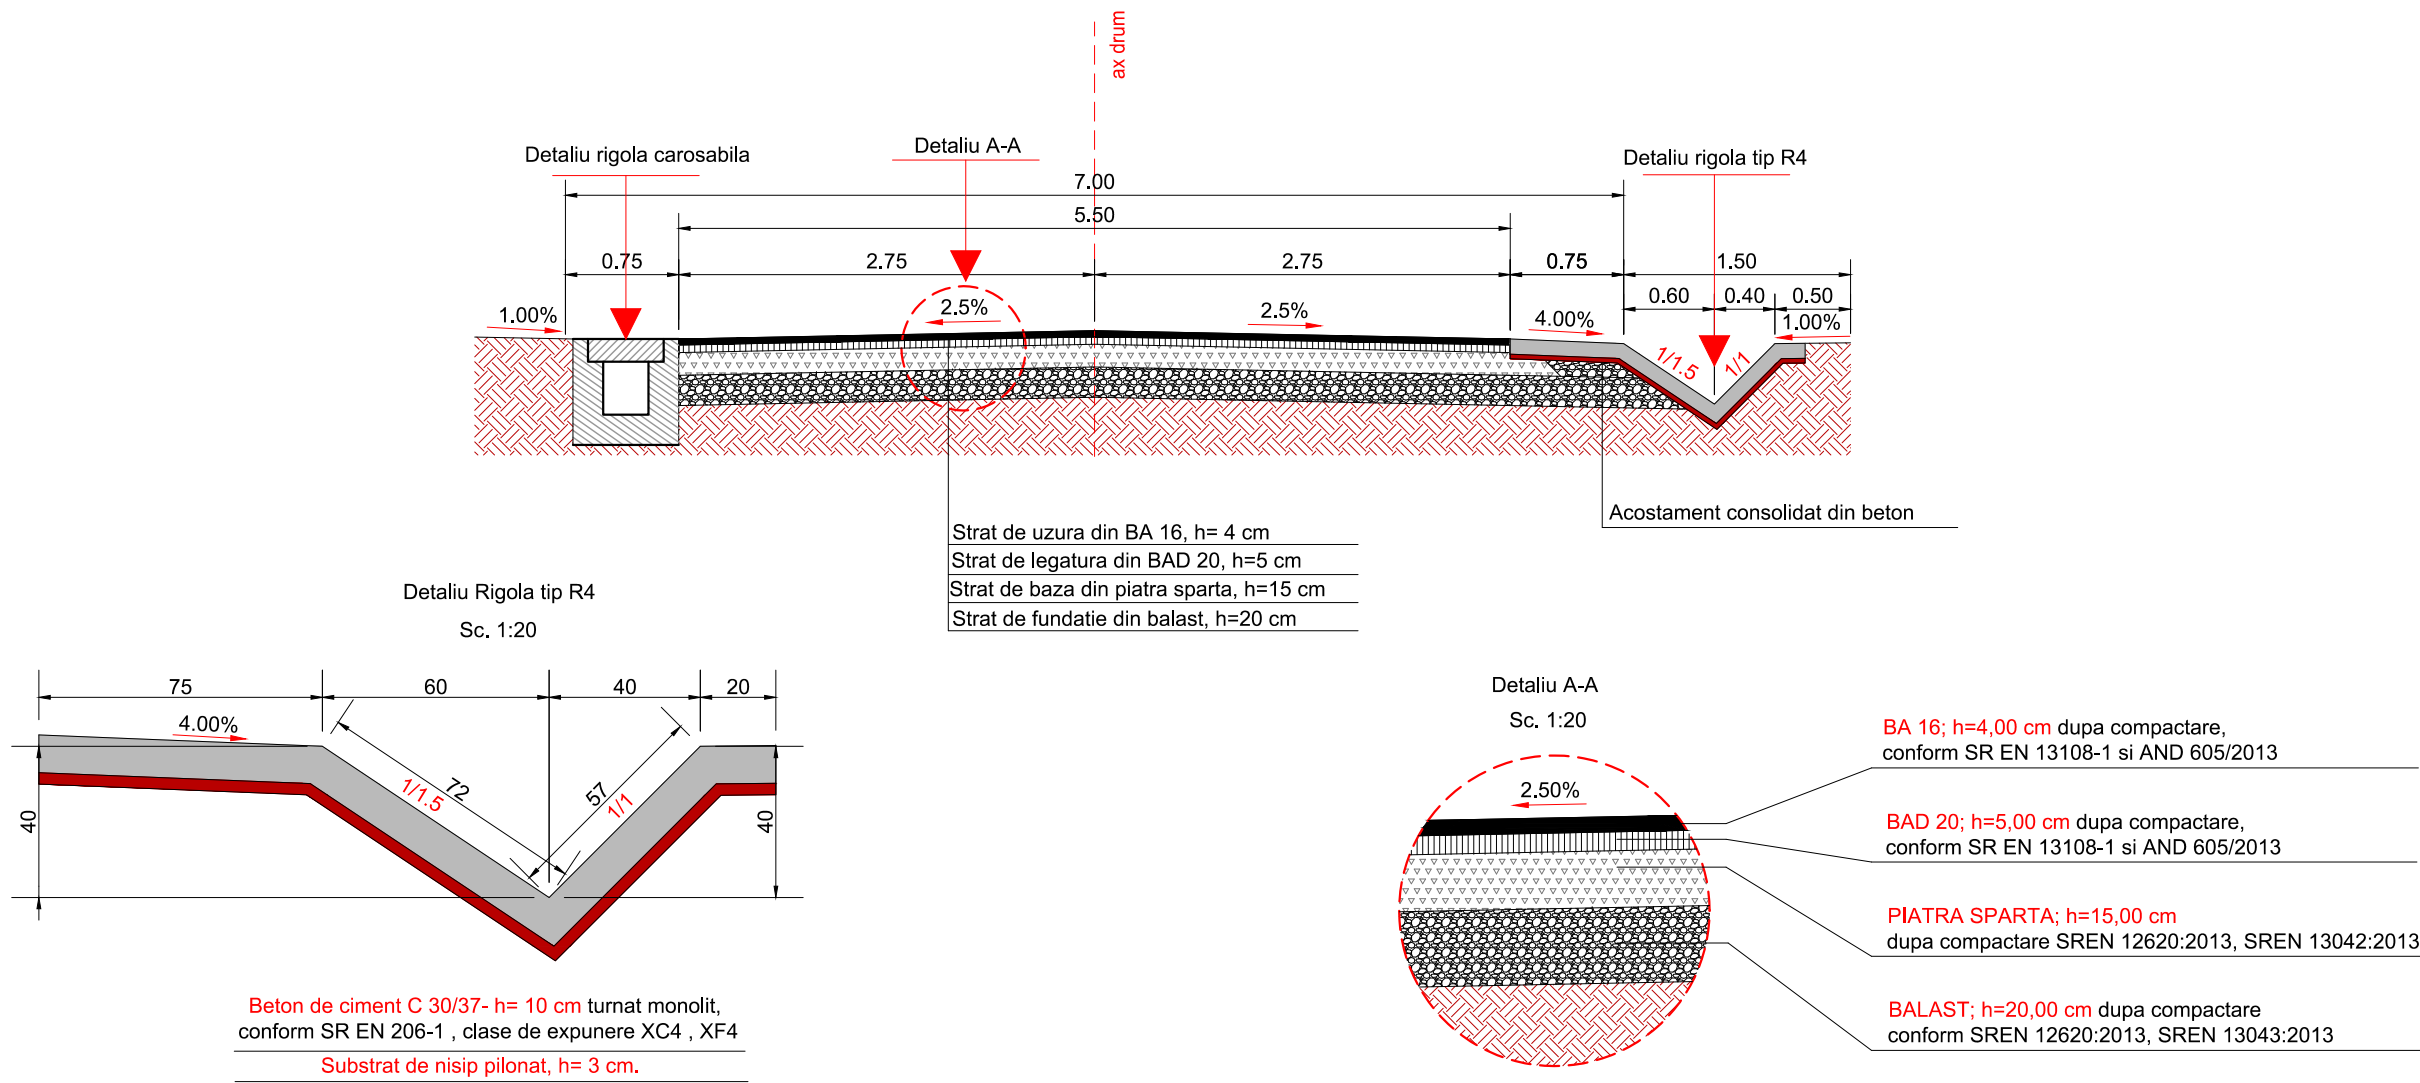

Nota :

1. La executia rigolelor din beton de ciment se vor respecta dimensiunile din detaliu iar la intersectia drumurilor laterale (podete laterale) acestea se vor racorda astfel incat sa se asigure continuitatea scurgerii apelor pluviale.
2. Rigolele betonate vor fi executate in campuri de 2 m iar rosturile se vor executa cu grosimea de 2.5 cm colmatate cu mortar de ciment.


Aceasta plansa este proprietatea S.C. BODO INVEST S.R.L. Este interzisa copierea, difuzarea, imprumutarea sau utilizarea in alte scopuri fara permisiunea scrisa a S.C.BODO INVEST S.R.L.

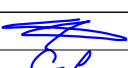VERIFICATOR:					
EXPERT TEHNIC:					
	NUME	SEMNATURA	CERINTA	REFERAT/ EXPERTIZA NR. DATA	
 PROIECTARE, CONSULTANTA, ASISTENTA TEHNICA Str. Zugravi, nr. 15, IASI; Tel: 0332 440 778 / Fax: 0332 440 779 office@bodoinvest.com; www.bodoinvest.com RO 18156097 J22/2875/2005 BODO INVEST.			Beneficiar:		Proiect nr.: 846/2015
			Consiliul Judetean Vaslui		
			Adresa amplasament:		
			Sat Voinesti, Judetul Vaslui		
SPECIFICATIE	NUMELE	SEMNATURA	Titlu proiect:		
SEF PROIECT	dr. ing. Bodoga Stefan		SCARA: 1:50 1:20	Reabilitare si modernizare drum judetean DJ 243 C: DJ243(Marasesti) - Voinesti , km. 0+000 - 5+102, (5,102 km),judetul Vaslui	Faza: D.A.L.I.
PROIECTAT	ing. Cosofret Gabriel				
DESENAT	ing. Irimiciuc Andrei		DATA: 2015	Titlu plansa: Profil transversal tip DJ 243 C	Plansa nr.: T16
APROBAT	ing. C. S. Scutarasu				

PROFIL TRANSVERSAL TIP XVII


SCARA 1:50

Se aplica pe DJ 243C intre km.: 4+980 - 5+100

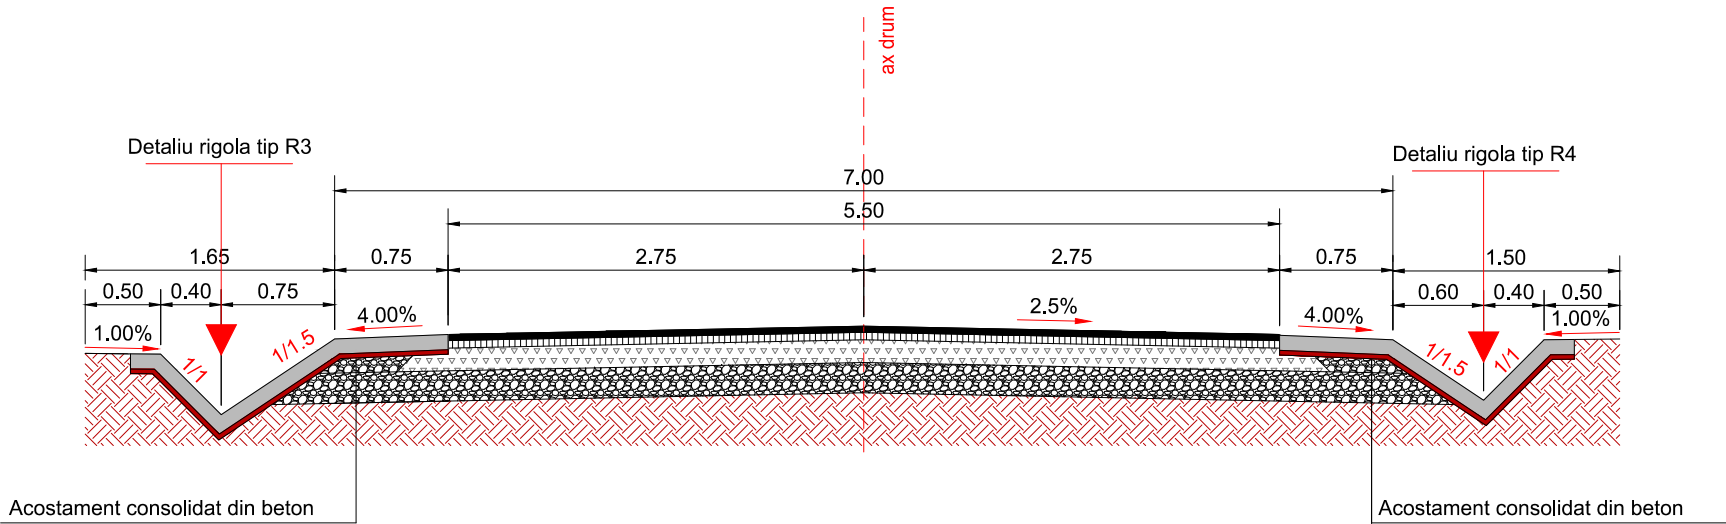


Detaliu Rigola tip R4

Sc. 1:20

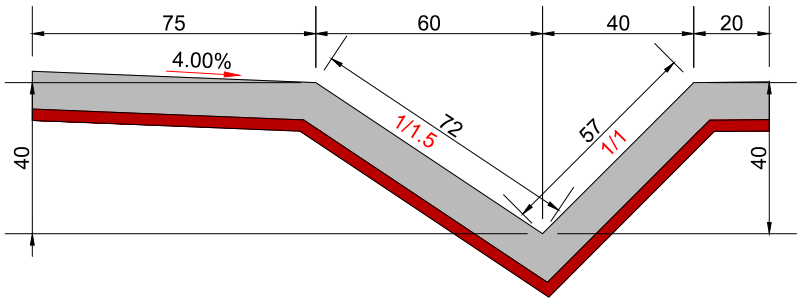

Detaliu Rigola tip R3


Sc. 1:20

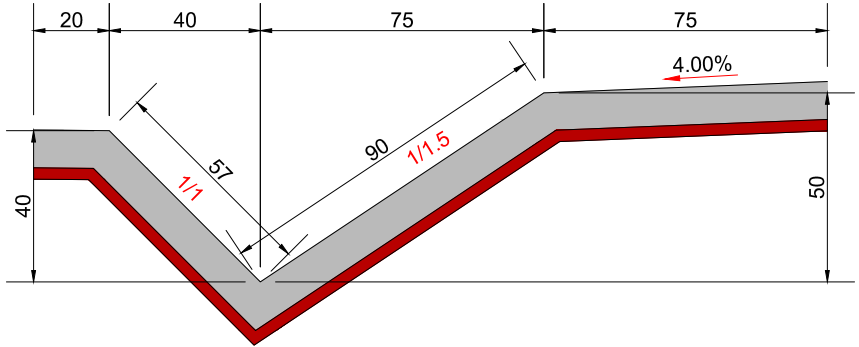

Beton de ciment C 30/37- h= 10 cm turnat monolit,
conform SR EN 206-1 , clase de expunere XC4 , XF4
Substrat de nisip pilonat, h= 3 cm.

Detaliu A-A

Sc. 1:20

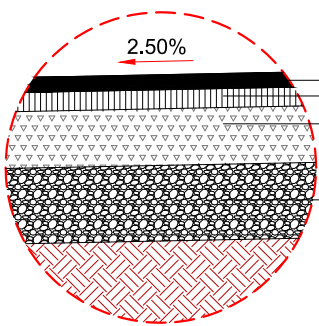

BA 16; h=4,00 cm dupa compactare,
conform SR EN 13108-1 si AND 605/2013

BAD 20; h=5,00 cm dupa compactare,
conform SR EN 13108-1 si AND 605/2013

PIATRA SPARTA; h=15,00 cm
dupa compactare SREN 12620:2013, SREN 13042:2013

BALAST; h=20,00 cm dupa compactare
conform SREN 12620:2013, SREN 13043:2013





Nota :

- La executia rigolelor din beton de ciment se vor respecta dimensiunile din detaliu iar la intersectia drumurilor laterale (podete laterale) acestea se vor racorda astfel incat sa se asigure continuitatea scurgerii apelor pluviale.
- Rigolele betonate vor fi executate in campuri de 2 m iar rosturile se vor executa cu grosimea de 2.5 cm colmatate cu mortar de ciment.

Aceasta plansa este proprietatea S.C. BODO INVEST S.R.L. Este interzisa copierea, difuzarea, imprumutarea sau utilizarea in alte scopuri fara permisiunea scrisa a S.C.BODO INVEST S.R.L.

VERIFICATOR:							
EXPERT TEHNIC:							
	NUME	SEMNAȚURA	CERINȚA	REFERAT/ EXPERTIZA NR. DATA			
 PROIECTARE, CONSULTANTA, ASISTENTA TEHNICA Str. Zugravi, nr. 15, IASI; Tel: 0332 440 778 / Fax: 0332 440 779 office@bodoinvest.com; www.bodoinvest.com RO 18156097 J22/2875/2005 BODO INVEST.			Beneficiar:		Consiliul Judetean Vaslui	Proiect nr.: 846/2015	
			Adresa amplasament:				Sat Voinesti, Judetul Vaslui
SPECIFICATIE	NUMELE	SEMNAȚURA	SCARA: 1:50 1:20	Titlu proiect:		Reabilitare si modernizare drum judetean DJ 243 C: DJ243(Marasesti) - Voinesti , km. 0+000 - 5+102, (5,102 km),judetul Vaslui	Faza: D.A.L.I.
SEF PROIECT	dr. ing. Bodoga Stefan						
PROIECTAT	ing. Cosofret Gabriel						
DESEAT	ing. Irimiciuc Andrei						
APROBAT	ing. C. S. Scutarasu		DATA: 2015	Titlu plansa:		Profil transversal tip DJ 243 C	Plansa nr.: T17

PROFIL TRANSVERSAL TIP XVIII
SCARA 1:50
Se aplica pe DJ 243C intre km.: 5+360 - 5+430

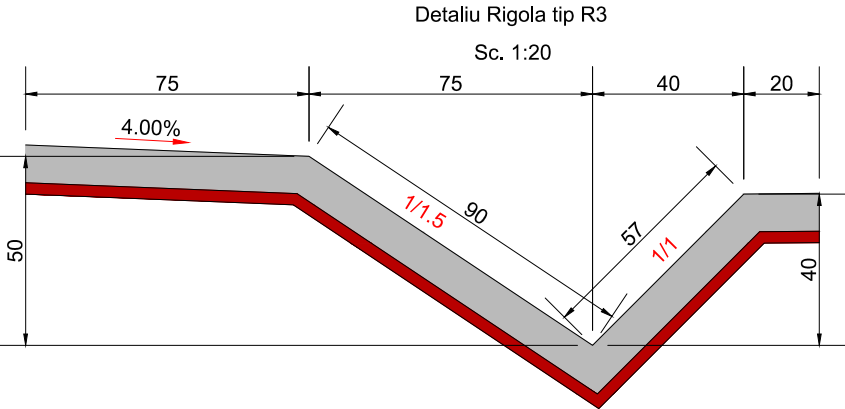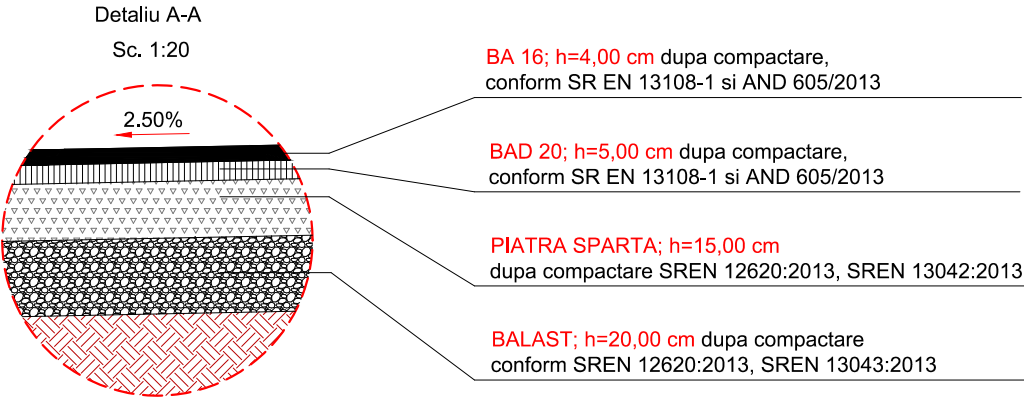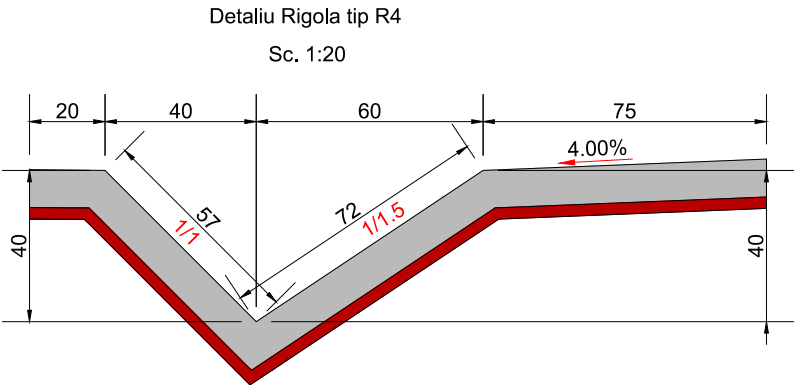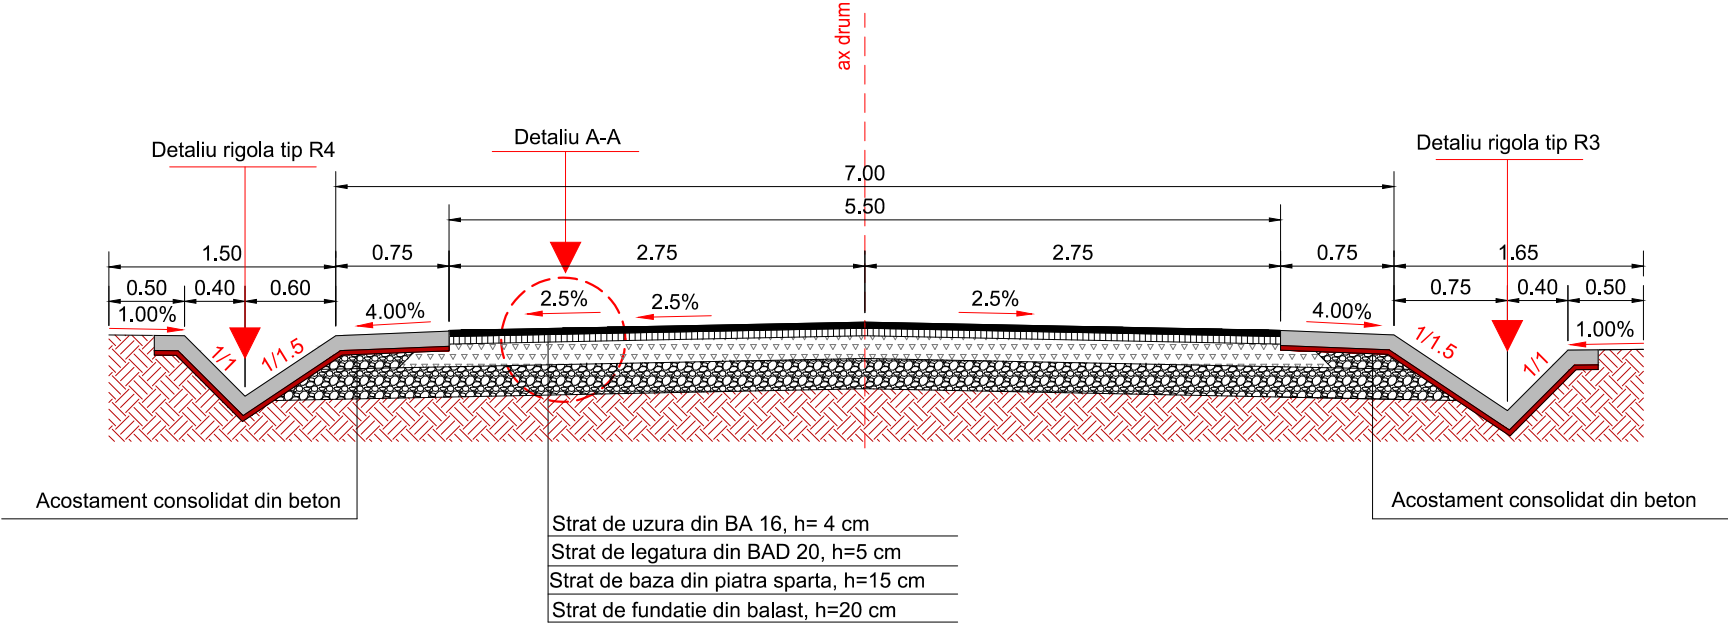

Beton de ciment C 30/37- h= 10 cm turnat monolit,
conform SR EN 206-1 , clase de expunere XC4 , XF4
Substrat de nisip pilonat, h= 3 cm.

- Nota :
1. La executia rigolelor din beton de ciment se vor respecta dimensiunile din detalii iar la intersectia drumurilor laterale (podete laterale) acestea se vor racorda astfel incat sa se asigure continuitatea scurgerii apelor pluviale.
 2. Rigolele betonate vor fi executate in campuri de 2 m iar rosturile se vor executa cu grosimea de 2.5 cm colmate cu mortar de ciment.

Aceasta plansa este proprietatea S.C. BODO INVEST S.R.L. Este interzisa copierea, difuzarea, imprumutarea sau utilizarea in alte scopuri fara permisiunea scrisa a S.C.BODO INVEST S.R.L.

VERIFICATOR:				
EXPERT TEHNIC:				
	NUME	SEMNATURA	CERINTA	REFERAT/ EXPERTIZA NR. DATA
PROIECTARE, CONSULTANTA, ASISTENTA TEHNICA Str. Zugravi, nr. 15, IASI; Tel: 0332 440 778 / Fax: 0332 440 779 office@bodoinvest.com; www.bodoinvest.com RO 18156097 J22/2875/2005 BODO INVEST.			Beneficiar: Consiliul Judetean Vaslui Adresa amplasament: Sat Voinesti, Judetul Vaslui	
			Proiect nr.: 846/2015	
SPECIFICATIE	NUMELE	SEMNATURA	SCARA: 1:50 1:20 DATA: 2015	Titlu proiect: Reabilitare si modernizare drum judetean DJ 243 C: DJ243(Marasesti) - Voinesti , km. 0+000 - 5+102, (5,102 km),judetul Vaslui Titlu plansa: Profil transversal tip DJ 243 C
SEF PROIECT	dr. ing. Bodoga Stefan			
PROIECTAT	ing. Cosofret Gabriel			
DESENAT	ing. Irimiciuc Andrei			
APROBAT	ing. C. S. Scutarasu			Faza: D.A.L.I. Plansa nr.: T18