



PODET TUBULAR DN 800


SECTIUNEA A - A

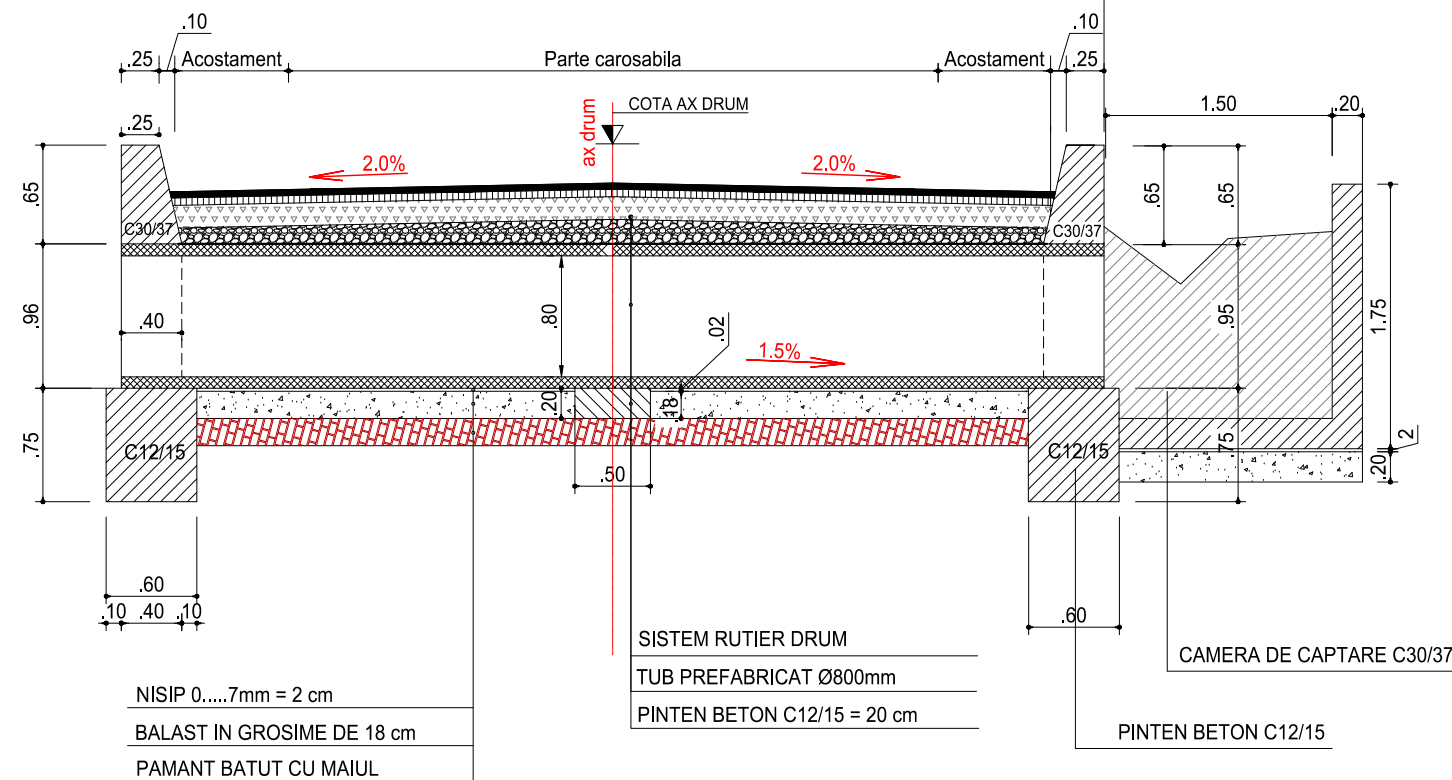


SECTIUNEA B - B

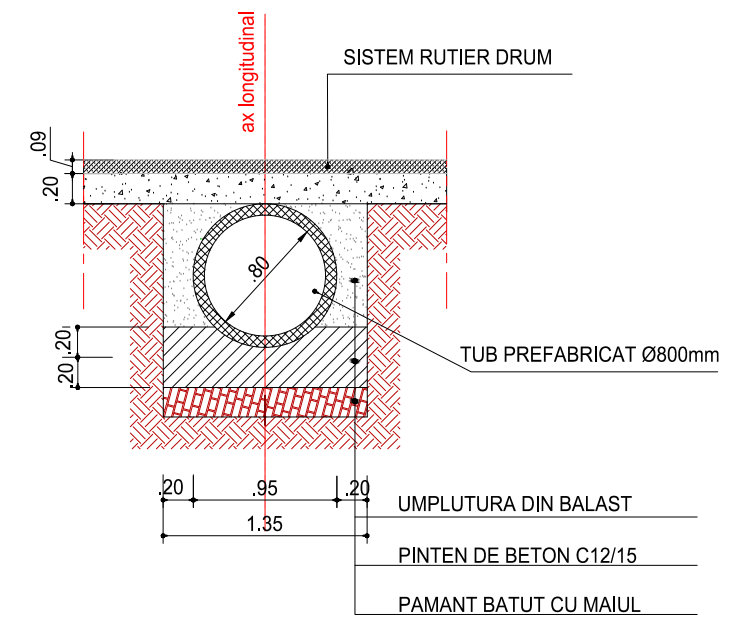

SECTIUNEA C - C

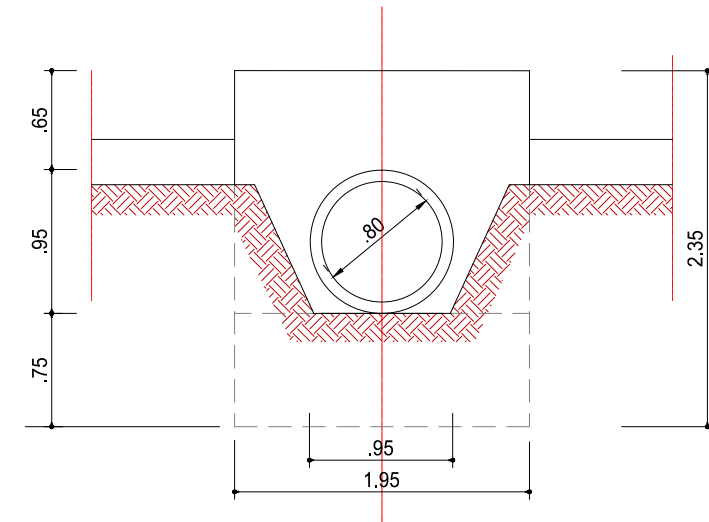

VEDERE IN PLAN

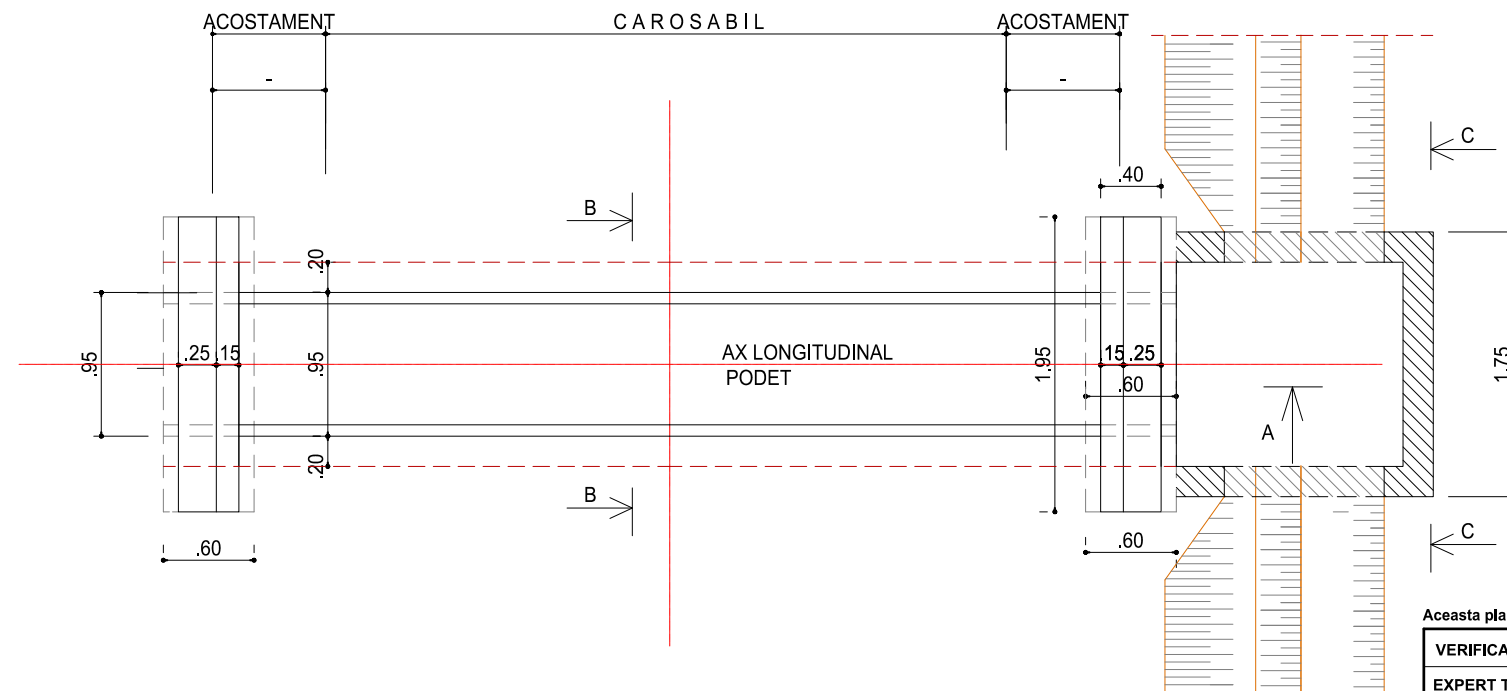

Aceasta planșă este proprietatea S.C. BODO INVEST S.R.L. Este interzisă copierea, difuzarea, împrumutarea sau utilizarea în alte scopuri fără permisiunea scrisă a S.C.BODO INVEST S.R.L.

VERIFICATOR:					
EXPERT TEHNIC:					
	NUME	SEMNATURA	CERINTA	REFERAT/ EXPERTIZA NR. DATA	
PROIECTARE, CONSULTANTA, ASISTENTA TEHNICA Str. Zugravi, nr. 15, IASI; Tel: 0332 440 778 / Fax: 0332 440 779 office@bodoinvest.com; www.bodoinvest.com RO 18156097 J22/2875/2005 BODO INVEST.			Beneficiar: Consiliul Judetean Vaslui Adresa amplasament: Sat Voinesti, Judetul Vaslui		Proiect nr.: 846/2015
SPECIFICATIE	NUMELE	SEMNATURA	SCARA: 1:50	Titlu proiect: Reabilitare si modernizare drum judetean DJ 243 C: DJ243(Marasesti) - Voinesti, km. 0+000 - 5+102, (5,102 km), judetul Vaslui	Faza: D.A.L.I.
SEF PROIECT	dr. ing. Bodoga Stefan				
PROIECTAT	ing. Cosofret Gabriel				
DESENAT	ing. Irimiciuc Andrei				
APROBAT	ing. C. S. Scutarasu		DATA: 2015	Titlu plansa: Detaliu podet tubular DN 800	Plansa nr.: DE02