



PODET TUBULAR DN 1000


SECTIUNEA A - A

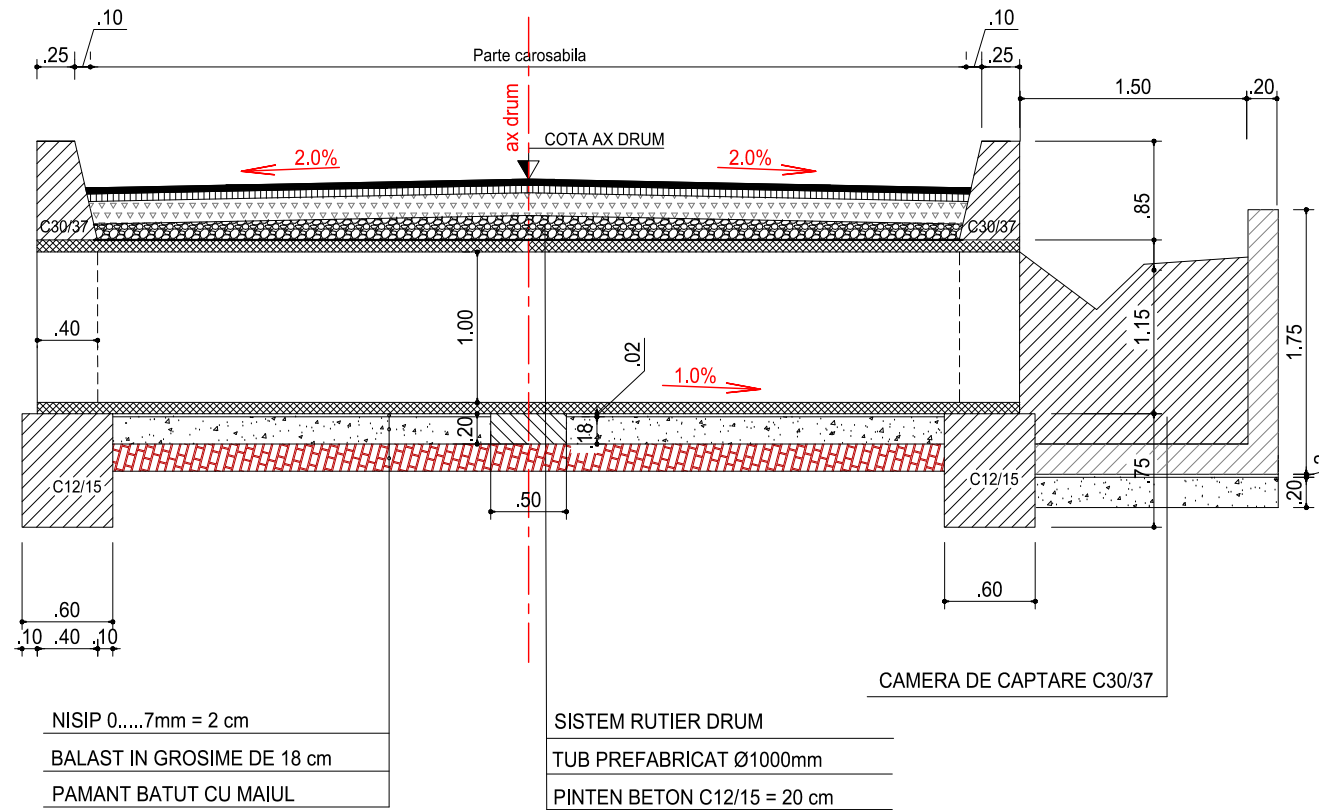


SECTIUNEA B - B

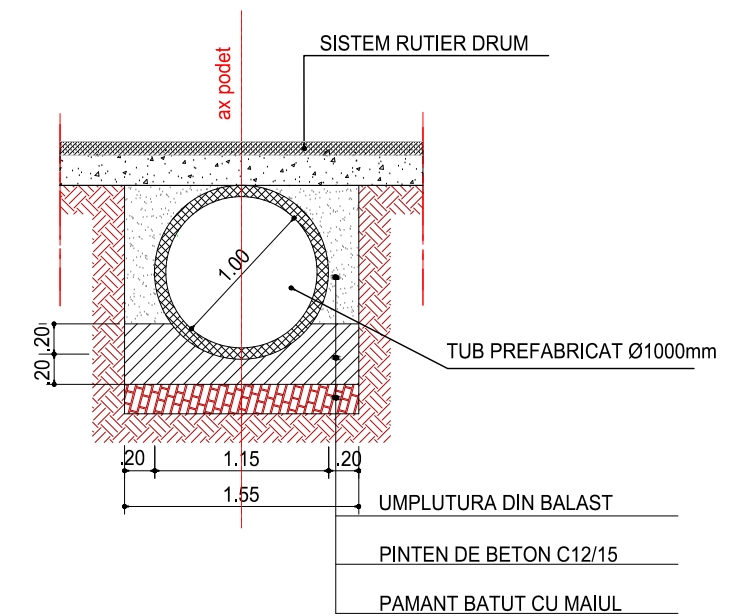

SECTIUNEA C - C

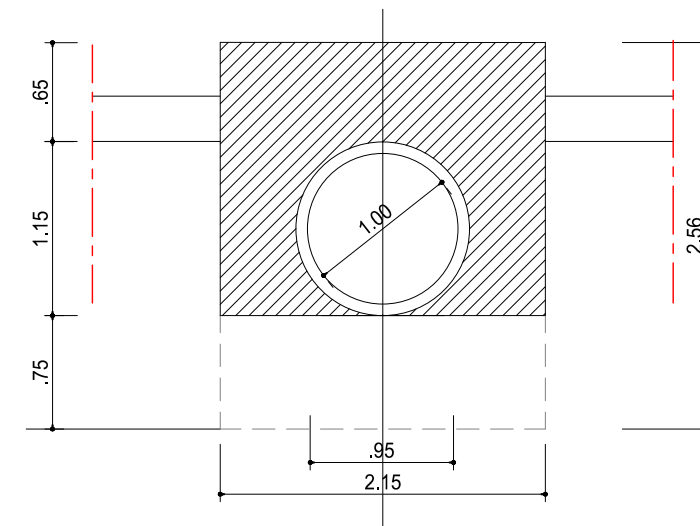

VEDERE IN PLAN

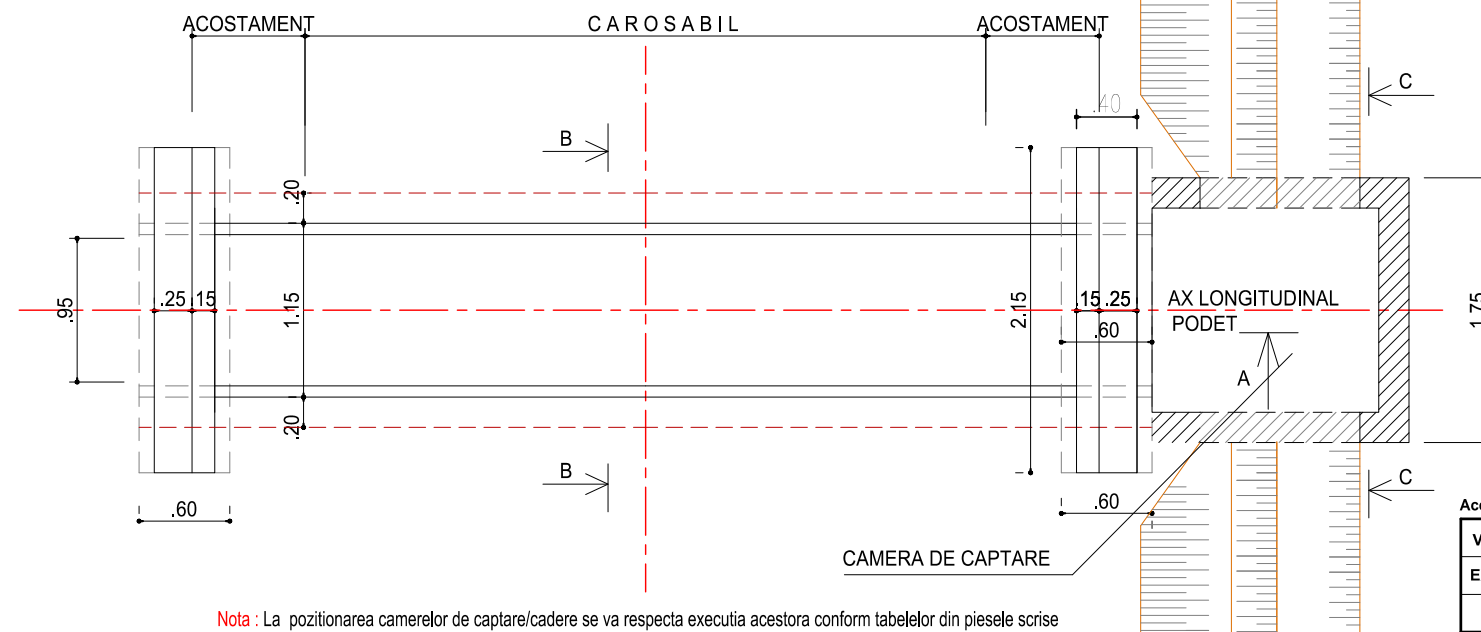

Nota : La pozitionarea camerelor de captare/cadere se va respecta executia acestora conform tabelelor din piesele scrise

Aceasta planșă este proprietatea S.C. BODO INVEST S.R.L. Este interzisă copierea, difuzarea, împrumutarea sau utilizarea în alte scopuri fără permisiunea scrisă a S.C.BODO INVEST S.R.L.

VERIFICATOR:				
EXPERT TEHNIC:				
	NUME	SEMNATURA	CERINTA	REFERAT/ EXPERTIZA NR. DATA
 PROIECTARE, CONSULTANTA, ASISTENTA TEHNICA Str. Zugravi, nr. 15, IASI; Tel: 0332 440 778 / Fax: 0332 440 779 office@bodoinvest.com; www.bodoinvest.com RO 18156097 J22/2875/2005 BODO INVEST.			Beneficiar: Consiliul Judetean Vaslui Adresa amplasament: Sat Voinesti, Judetul Vaslui	
			Proiect nr.: 846/2015	
SPECIFICATIE	NUMELE	SEMNATURA	Titlu proiect: Reabilitare si modernizare drum judetean DJ 243 C: DJ243(Marasesti) - Voinesti, km. 0+000 - 5+102, (5,102 km), judetul Vaslui Faza: D.A.L.I.	
SEF PROIECT	dr. ing. Bodoga Stefan			
PROIECTAT	ing. Cosofret Gabriel			
DESEMAT	ing. Irimiciuc Andrei			
APROBAT	ing. C. S. Scutarasu		Titlu plansa: Detaliu podet tubular DN 1000 Plansa nr.: DE03	
			SCARA: 1:50 DATA: 2015	