


PROFIL TRANSVERSAL TIP I


SCARA 1:50

Se aplica pe DJ 244 I intre km.: 4+625 - 4+810

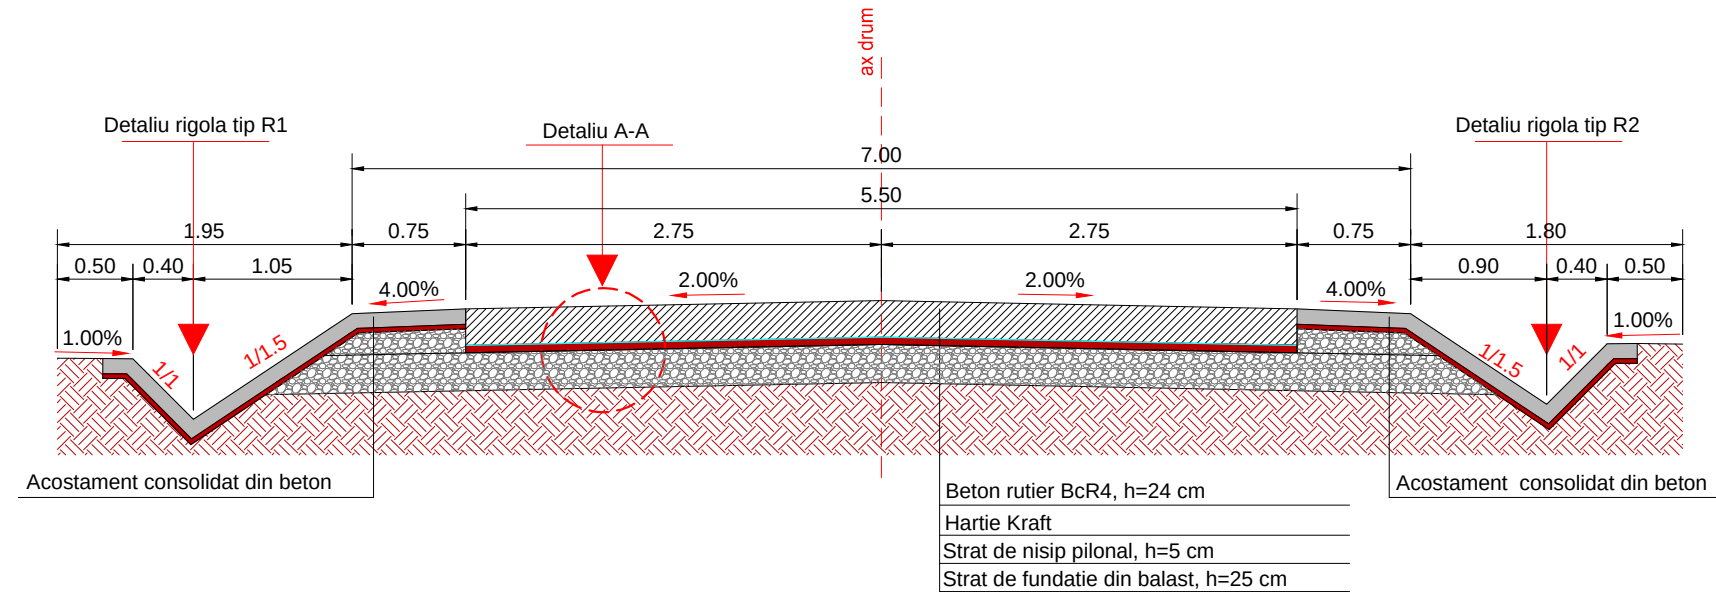


Detaliu Rigola tip R2

Sc. 1:20

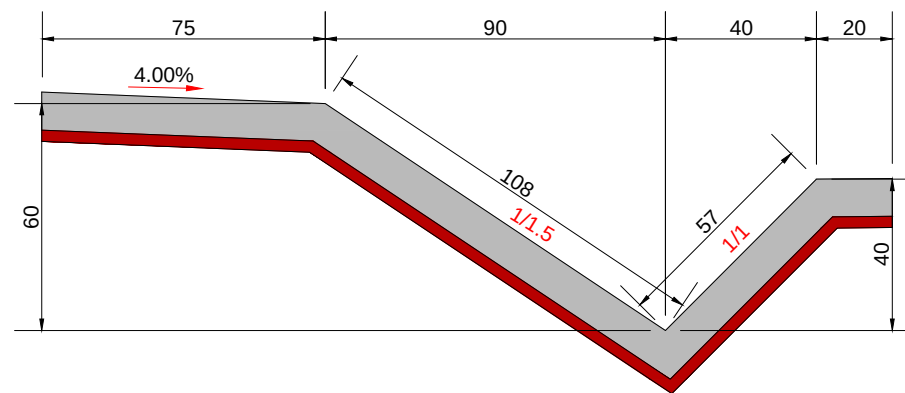


Detaliu A-A

Sc. 1:20

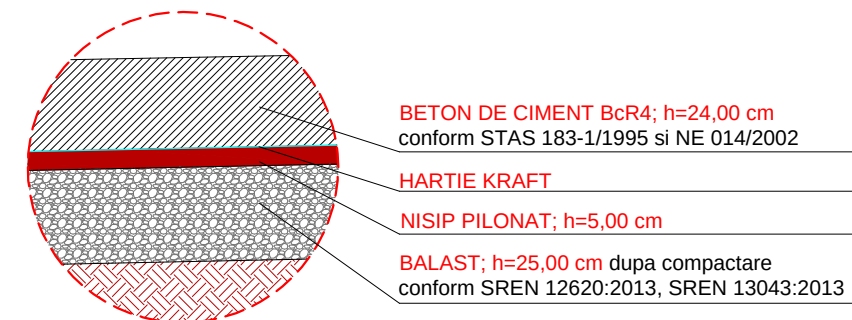

Detaliu Rigola tip R1

Sc. 1:20

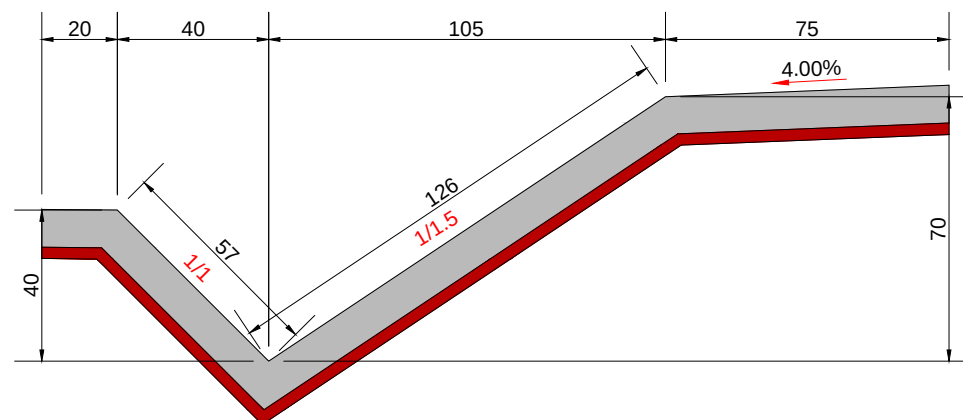

Beton de ciment C 30/37- h= 10 cm turnat monolit,
conform SR EN 206-1 , clase de expunere XC4 , XF4

Substrat de nisip pilonat, h= 3 cm.

Nota :

1. La executia rigolelor din beton de ciment se vor respecta dimensiunile din detaliu iar la intersectia drumurilor laterale (podete laterale) acestea se vor racorda astfel incat sa se asigure continuitatea scurgerii apelor pluviale.
2. Rigolele betonate vor fi executate in campuri de 2 m iar rosturile se vor executa cu grosimea de 2.5 cm colmate cu mortar de ciment.


Aceasta plansa este proprietatea S.C. BODO INVEST S.R.L. Este interzisa copierea, difuzarea, imprumutarea sau utilizarea in alte scopuri fara permisiunea scrisa a S.C.BODO INVEST S.R.L.

VERIFICATOR:				
EXPERT TEHNIC:				
	NUME	SEMNATURA	CERINTA	REFERAT/ EXPERTIZA NR. DATA
PROIECTARE. CONSULTANTA. ASISTENTA TEHNICA Str. Zugravi, nr. 15, IASI; Tel: 0332 440 778 / Fax: 0332 440 779 office@bodoinvest.com; www.bodoinvest.com RO 18156097 J22/2875/2005 BODO INVEST.			Beneficiar: Consiliul Judetean Vaslui Adresa amplasament: Sat Sarateni, Judetul Vaslui	
			Proiect nr.:	848/2015
SPECIFICATIE	NUMELE	SEMNATURA	Titlu proiect:	
SEF PROIECT	dr. ing. Bodoga Stefan		SCARA: 1:50 1:20 Reabilitare si modernizare drum judetean DJ 244 I: Murgeni (DN 24 A) - Sarateni - Malusteni - DC 67, km. 4+600 - 9+100, (4,500 km), judetul Vaslui	
PROIECTAT	ing. Cosofret Gabriel			
DESENAT	ing. Irimiciuc Andrei		Faza:	
APROBAT	ing. C. S. Scutarasu		D.A.L.I.	
			Titlu plansa:	
			Profil transversal tip	
			Plansa nr.:	
			T01	


PROFIL TRANSVERSAL TIP II

SCARA 1:50


Se aplica pe DJ 244 I intre km.: 4+810 - 5+020; 5+430 - 5+665; 7+950 - 8+220

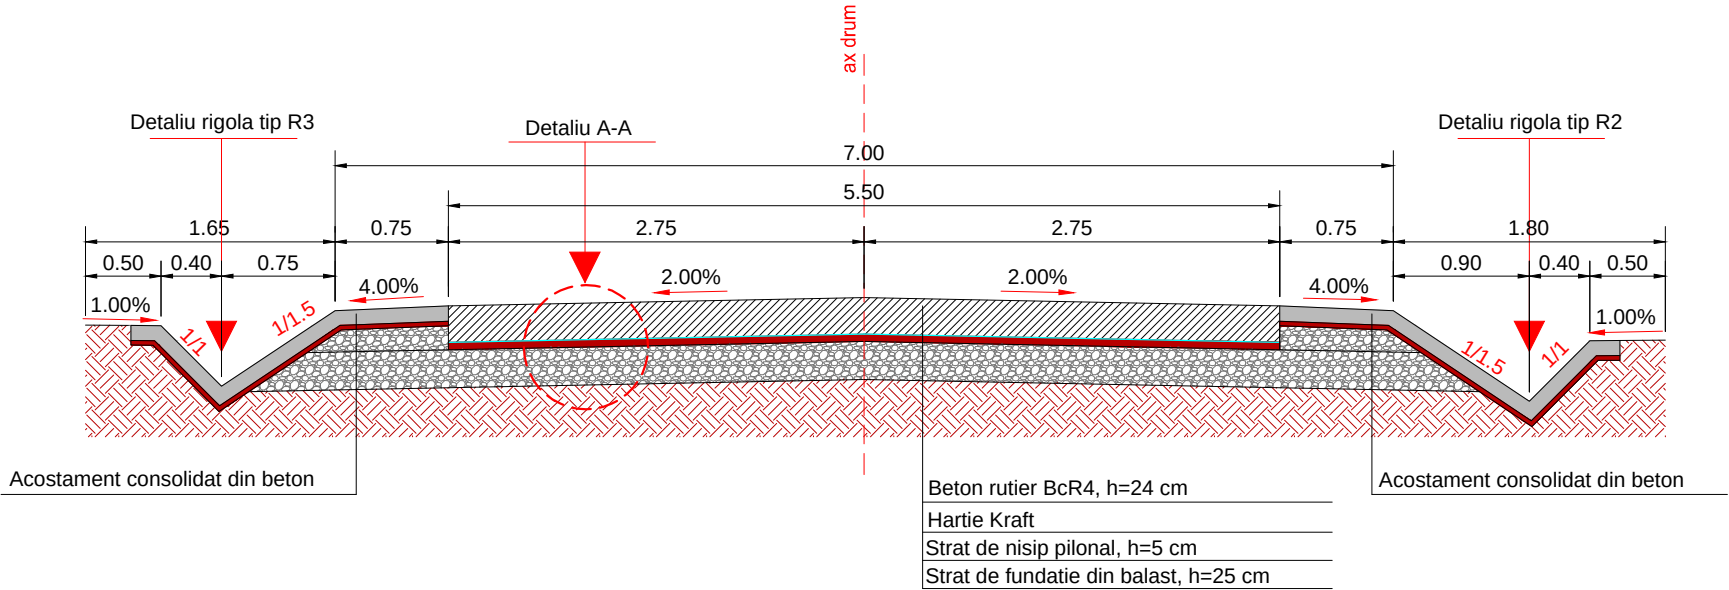

Detaliu Rigola tip R2
Sc. 1:20

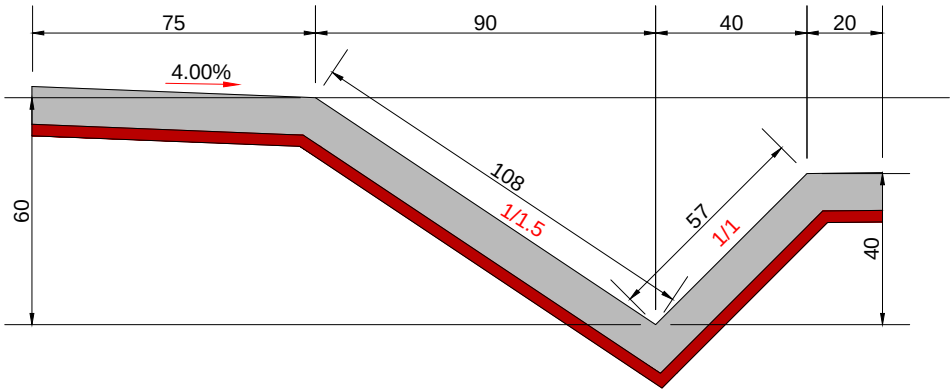


Detaliu A-A
Sc. 1:20

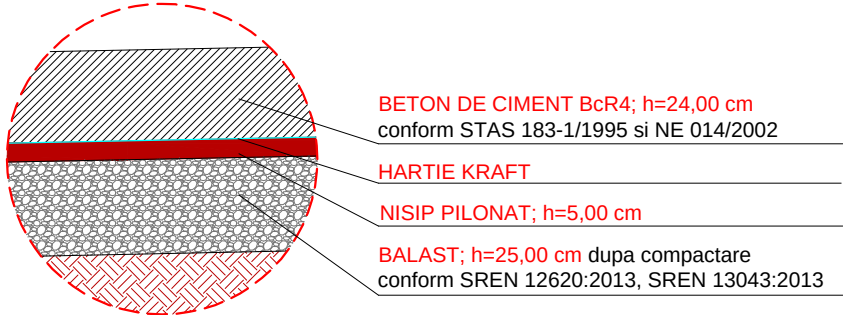


- Nota :
1. La executia rigolelor din beton de ciment se vor respecta dimensiunile din detaliu iar la intersectia drumurilor laterale (podete laterale) acestea se vor racorda astfel incat sa se asigure continuitatea scurgerii apelor pluviale.
 2. Rigolele betonate vor fi executate in campuri de 2 m iar rosturile se vor executa cu grosimea de 2.5 cm colmatate cu mortar de ciment.

Detaliu Rigola tip R3
Sc. 1:20

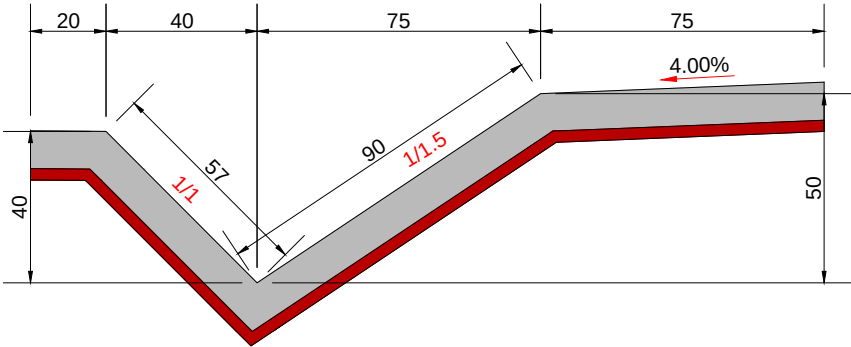

Beton de ciment C 30/37- h= 10 cm turnat monolit,
conform SR EN 206-1 , clase de expunere XC4 , XF4
Substrat de nisip pilonat, h= 3 cm.


Aceasta planşa este proprietatea S.C. BODO INVEST S.R.L. Este interzisă copierea, difuzarea, împrumutarea sau utilizarea în alte scopuri fără permisiunea scrisă a S.C.BODO INVEST S.R.L.

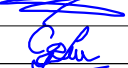VERIFICATOR:				
EXPERT TEHNIC:				
	NUME	SEMNTURA	CERINTA	REFERAT/ EXPERTIZA NR. DATA
 PROIECTARE. CONSULTANTA. ASISTENTA TEHNICA Str. Zugravi, nr. 15, IASI; Tel: 0332 440 778 / Fax: 0332 440 779 office@bodoinvest.com; www.bodoinvest.com RO 18156097 J22/2875/2005			Beneficiar:	
			Consiliul Judetean Vaslui	
			Adresa amplasament:	
			Sat Sarateni, Judetul Vaslui	
			Proiect nr.: 848/2015	
SPECIFICATIE	NUMELE	SEMNTURA	Titlu proiect: SCARA: 1:50 1:20 Reabilitare si modernizare drum judetean DJ 244 I: Murgeni (DN 24 A) - Sarateni - Malusteni - DC 67, km. 4+600 - 9+100, (4,500 km), judetul Vaslui	
SEF PROIECT	dr. ing. Bodoga Stefan			
PROIECTAT	ing. Cosofret Gabriel		Titlu planşa: DATA: 2015 Profil transversal tip	
DESENAT	ing. Irimiciuc Andrei			
APROBAT	ing. C. S. Scutarasu		Faza: D.A.L.I.	
			Planşa nr.: T02	


PROFIL TRANSVERSAL TIP III

SCARA 1:50

Se aplica pe DJ 244 I intre km.: 5+020 - 5+120; 5+200 - 5+430; 6+510 - 6+640;
7+280 - 7+550; 8+220 - 8+300

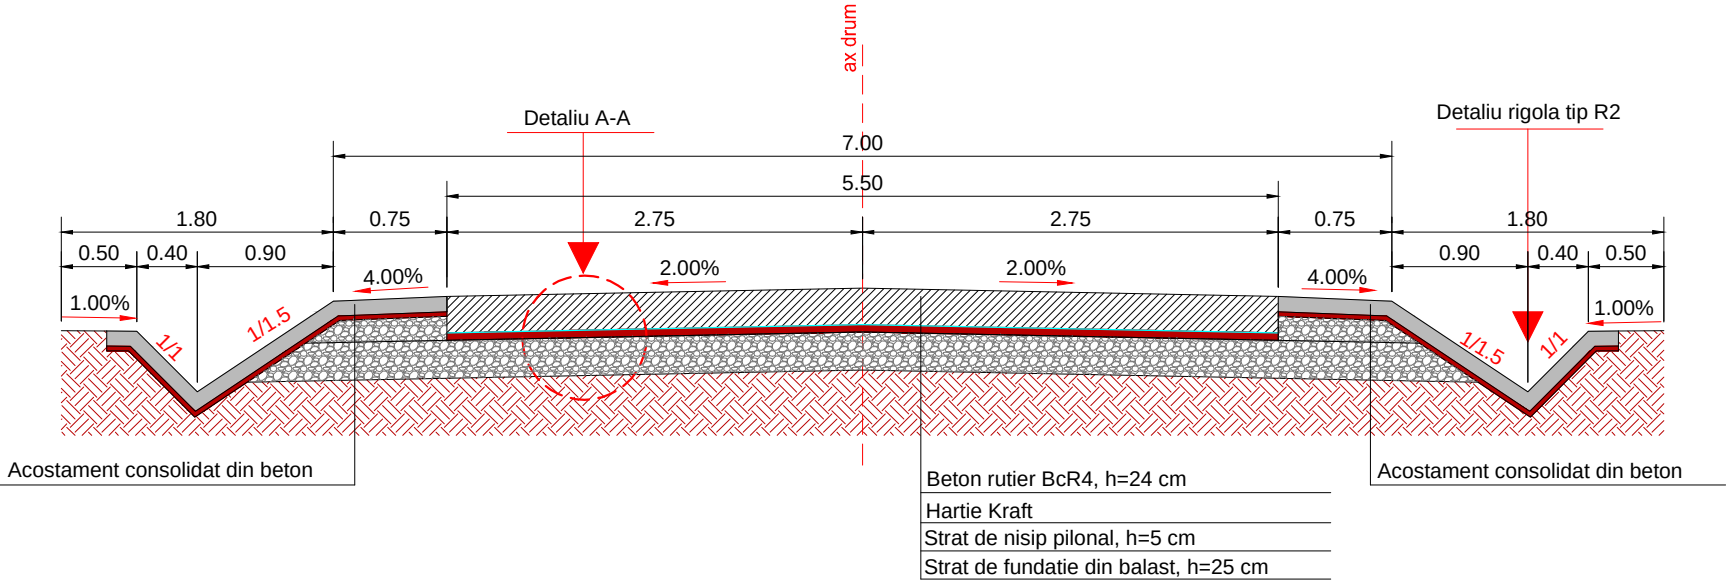


Detaliu Rigola tip R2
Sc. 1:20

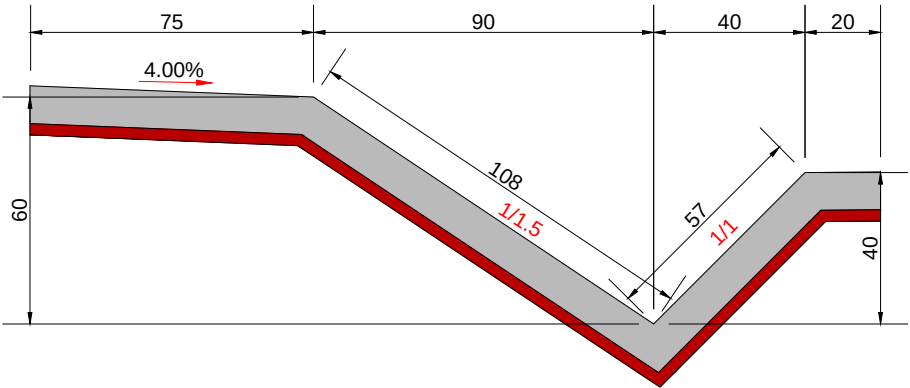

Beton de ciment C 30/37- h= 10 cm turnat monolit,
conform SR EN 206-1 , clase de expunere XC4 , XF4
Substrat de nisip pilonat, h= 3 cm.

Detaliu A-A
Sc. 1:20

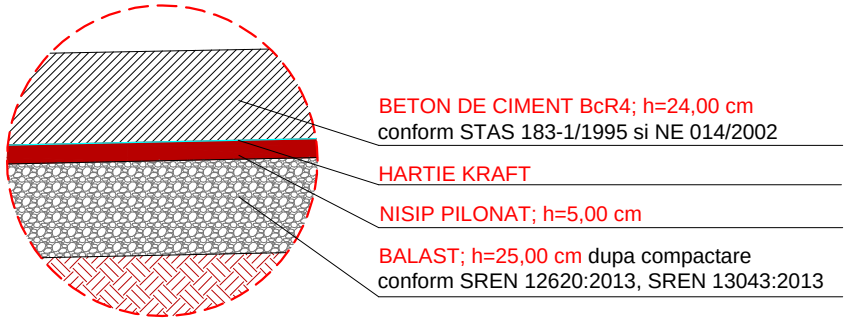

Nota :

1. La executia rigolelor din beton de ciment se vor respecta dimensiunile din detalii iar la intersectia drumurilor laterale (podete laterale) acestea se vor racorda astfel incat sa se asigure continuitatea scurgerii apelor pluviale.
2. Rigolele betonate vor fi executate in campuri de 2 m iar rosturile se vor executa cu grosimea de 2.5 cm colmate cu mortar de ciment.


Aceasta planşa este proprietatea S.C. BODO INVEST S.R.L. Este interzisă copierea, difuzarea, împrumutarea sau utilizarea în alte scopuri fără permisiunea scrisă a S.C.BODO INVEST S.R.L.

VERIFICATOR:				
EXPERT TEHNIC:				
	NUME	SEMNATURA	CERINTA	REFERAT/ EXPERTIZA NR. DATA
 PROIECTARE. CONSULTANTA. ASISTENTA TEHNICA Str. Zugravi, nr. 15, IASI; Tel: 0332 440 778 / Fax: 0332 440 779 office@bodoinvest.com; www.bodoinvest.com RO 18156097 J22/2875/2005			Beneficiar: Consiliul Judetean Vaslui Adresa amplasament: Sat Sarateni, Judetul Vaslui	
			Proiect nr.: 848/2015	
SPECIFICATIE	NUMELE	SEMNATURA	Titlu proiect:	
SEF PROIECT	dr. ing. Bodoga Stefan		SCARA: 1:50 1:20	
PROIECTAT	ing. Cosofret Gabriel			
DESENAT	ing. Irimiciuc Andrei		DATA: 2015	
APROBAT	ing. C. S. Scutarasu			
			Titlu planşa: Profil transversal tip	
			Faza: D.A.L.I.	
			Planşa nr.: T03	

PROFIL TRANSVERSAL TIP IV


SCARA 1:50

Se aplica pe DJ 244 I intre km.: 5+120 - 5+200; 7+900 - 7+950

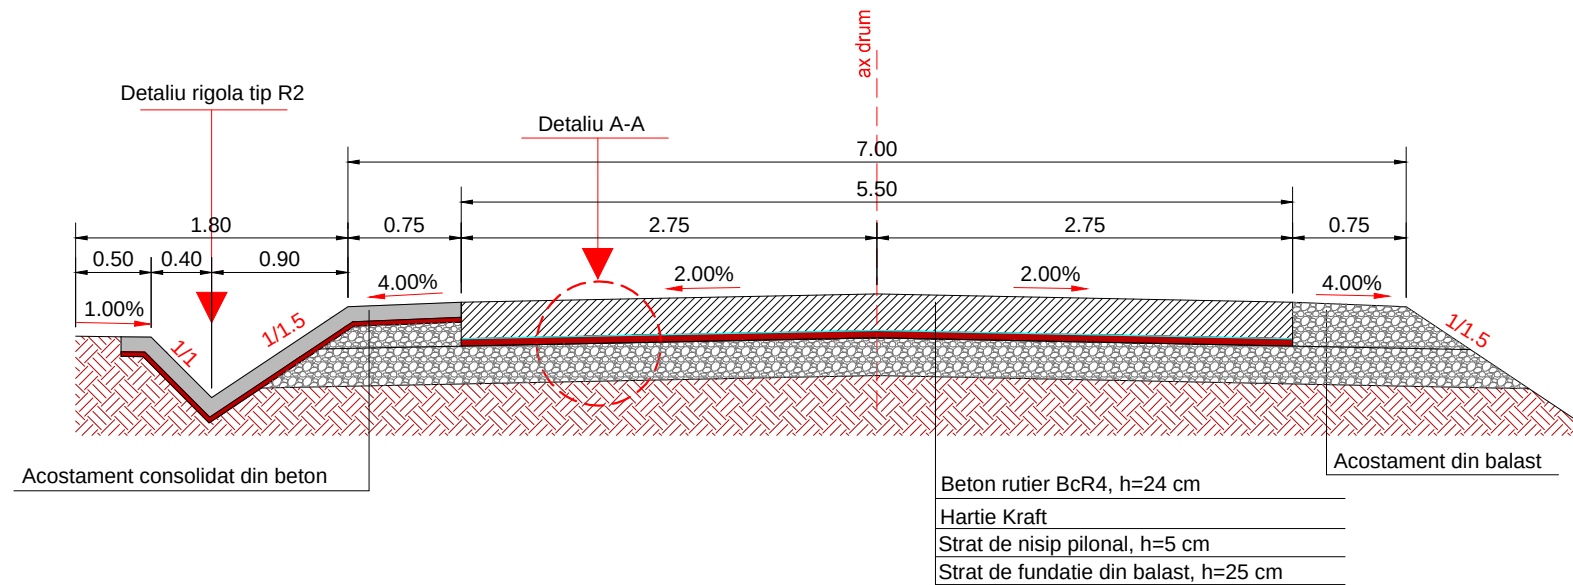

Detaliu Rigola tip R2

Sc. 1:20

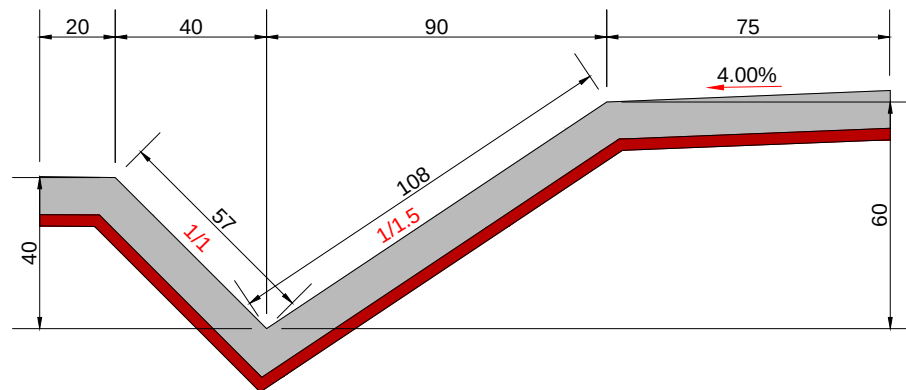


Beton de ciment C 30/37- h= 10 cm turnat monolit,
conform SR EN 206-1 , clase de expunere XC4 , XF4

Substrat de nisip pilonat, h= 3 cm.

Detaliu A-A

Sc. 1:20

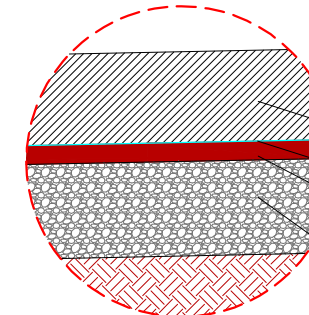

BETON DE CIMENT BcR4; h=24,00 cm
conform STAS 183-1/1995 si NE 014/2002

HARTIE KRAFT

NISIP PILONAT; h=5,00 cm

BALAST; h=25,00 cm dupa compactare
conform SREN 12620:2013, SREN 13043:2013

Nota :

1. La executia rigolelor din beton de ciment se vor respecta dimensiunile din detaliu iar la intersectia drumurilor laterale (podete laterale) acestea se vor racorda astfel incat sa se asigure continuitatea scurgerii apelor pluviale.
2. Rigolele betonate vor fi executate in campuri de 2 m iar rosturile se vor executa cu grosimea de 2.5 cm colmate cu mortar de ciment.


Aceasta planşa este proprietatea S.C. BODO INVEST S.R.L. Este interzisa copierea, difuzarea, imprumutarea sau utilizarea in alte scopuri fara permisiunea scrisa a S.C.BODO INVEST S.R.L.

VERIFICATOR:				
EXPERT TEHNIC:				
	NUME	SEMNATURA	CERINTA	REFERAT/ EXPERTIZA NR. DATA
PROIECTARE. CONSULTANTA. ASISTENTA TEHNICA Str. Zugravi, nr. 15, IASI; Tel: 0332 440 778 / Fax: 0332 440 779 office@bodoinvest.com; www.bodoinvest.com RO 18156097 J22/2875/2005 BODO INVEST.			Beneficiar: Consiliul Judetean Vaslui Adresa amplasament: Sat Sarateni, Judetul Vaslui	
SPECIFICATIE SEF PROIECT PROIECTAT DESENAT APROBAT			SCARA: 1:50 1:20 DATA: 2015	Titlu proiect: Reabilitare si modernizare drum judetean DJ 244 I: Murgeni (DN 24 A) - Sarateni - Malusteni - DC 67, km. 4+600 - 9+100, (4,500 km), judetul Vaslui Titlu plansa: Profil transversal tip
Faza: D.A.L.I. Plansa nr.: T04			Proiect nr.: 848/2015	

PROFIL TRANSVERSAL TIP V


SCARA 1:50

Se aplica pe DJ 244 I intre km.: 5+665 - 5+850;

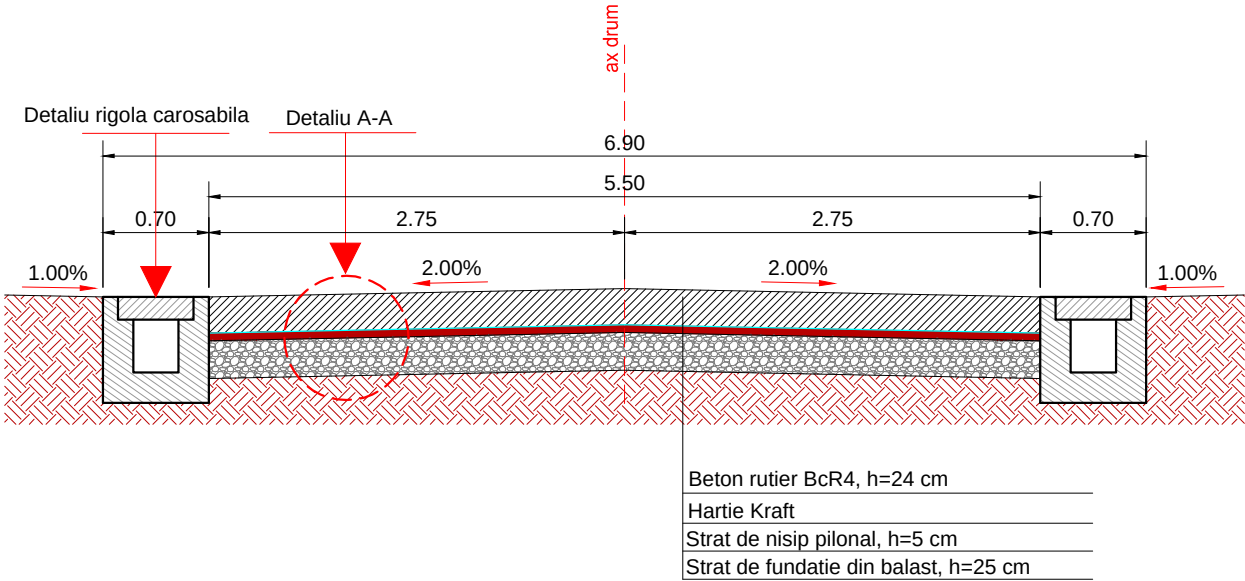

Detaliu Rigola carosabila

Sc. 1:20

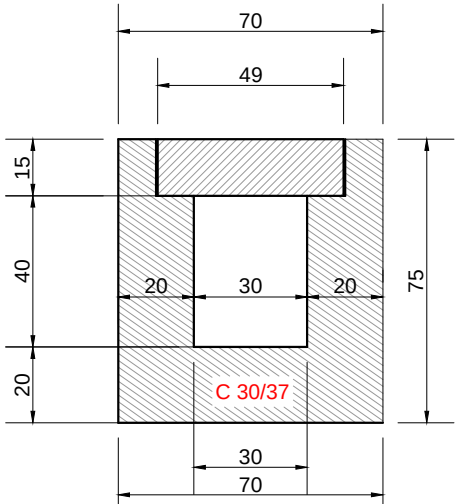


Beton de ciment C 30/37 turnat monolit, conform SR EN 206-1 ,clase de expunere XC4 , XF4

Rigola carosabila se va aplica si pentru accesele la proprietati

Detaliu A-A

Sc. 1:20

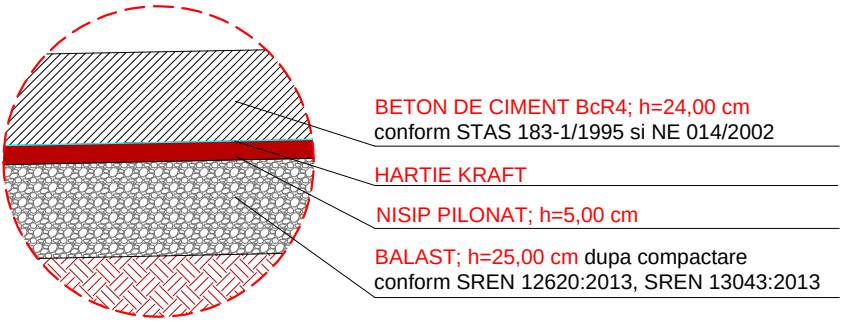


Aceasta planşa este proprietatea S.C. BODO INVEST S.R.L. Este interzisă copierea, difuzarea, împrumutarea sau utilizarea în alte scopuri fără permisiunea scrisă a S.C.BODO INVEST S.R.L.

VERIFICATOR:				
EXPERT TEHNIC:				
	NUME	SEMNATURA	CERINTA	REFERAT/ EXPERTIZA NR. DATA
PROIECTARE. CONSULTANTA. ASISTENTA TEHNICA Str. Zugravi, nr. 15, IASI; Tel: 0332 440 778 / Fax: 0332 440 779 office@bodoinvest.com; www.bodoinvest.com RO 18156097 J22/2875/2005 BODO INVEST.			Beneficiar: Consiliul Judetean Vaslui	
			Adresa amplasament: Sat Sarateni, Judetul Vaslui	
			Proiect nr.: 848/2015	
SPECIFICATIE	NUMELE	SEMNATURA	SCARA: 1:50 1:20	
SEF PROIECT	dr. ing. Bodoga Stefan			
PROIECTAT	ing. Cosofret Gabriel			
DESEMAT	ing. Irimiciuc Andrei		DATA: 2015	
APROBAT	ing. C. S. Scutarasu			
			Titlu proiect: Reabilitare si modernizare drum judetean DJ 244 I: Murgeni (DN 24 A) - Sarateni - Malusteni - DC 67, km. 4+600 - 9+100, (4,500 km), judetul Vaslui	
			Faza: D.A.L.I.	
			Titlu plansa: Profil transversal tip	
			Plansa nr.: T05	

PROFIL TRANSVERSAL TIP VI

SCARA 1:50

Se aplica pe DJ 244 I intre km.: 5+850 - 5+955;

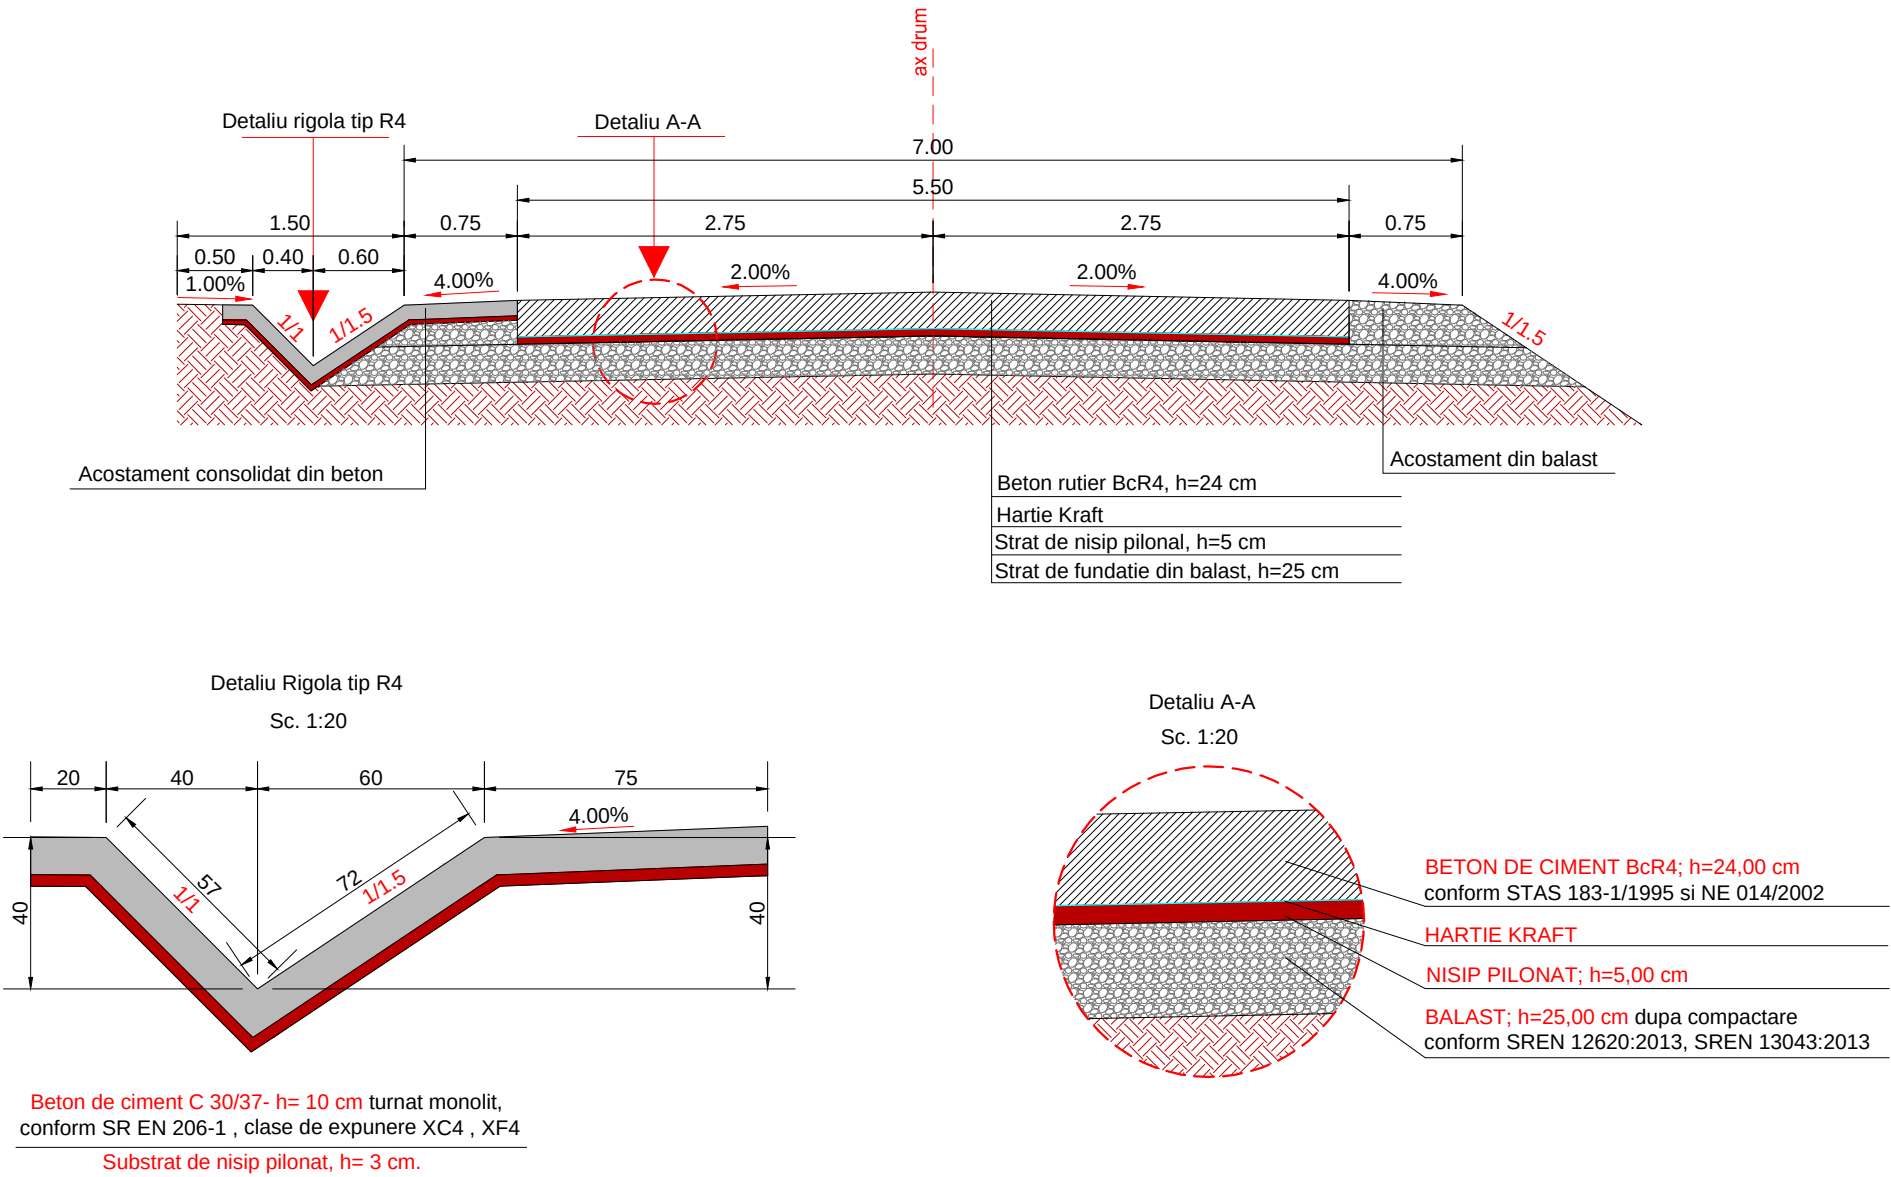

Nota :

1. La executia rigolelor din beton de ciment se vor respecta dimensiunile din detaliu iar la intersectia drumurilor laterale (podete laterale) acestea se vor racorda astfel incat sa se asigure continuitatea scurgerii apelor pluviale.

2. Rigolele betonate vor fi executate in campuri de 2 m iar rosturile se vor executa cu grosimea de 2.5 cm colmate cu mortar de ciment.


Aceasta plansa este proprietatea S.C. BODO INVEST S.R.L. Este interzisa copierea, difuzarea, imprumutarea sau utilizarea in alte scopuri fara permisiunea scrisa a S.C.BODO INVEST S.R.L.

VERIFICATOR:					
EXPERT TEHNIC:					
	NUME	SEMNATURA	CERINTA	REFERAT/ EXPERTIZA NR. DATA	
PROIECTARE. CONSULTANTA. ASISTENTA TEHNICA Str. Zugravi, nr. 15, IASI; Tel: 0332 440 778 / Fax: 0332 440 779 office@bodoinvest.com; www.bodoinvest.com RO 18156097 J22/2875/2005 BODO INVEST.			Beneficiar: Consiliul Judetean Vaslui Adresa amplasament: Sat Sarateni, Judetul Vaslui		Proiect nr.: 848/2015
SPECIFICATIE	NUMELE	SEMNATURA	SCARA: 1:50 1:20 DATA: 2015	Titlu proiect: Reabilitare si modernizare drum judetean DJ 244 I: Murgeni (DN 24 A) - Sarateni - Malusteni - DC 67, km. 4+600 - 9+100, (4,500 km), judetul Vaslui Titlu plansa: Profil transversal tip	Faza: D.A.L.I. Plansa nr.: T06
SEF PROIECT	dr. ing. Bodoga Stefan				
PROIECTAT	ing. Cosofret Gabriel				
DESENAT	ing. Irimiciuc Andrei				
APROBAT	ing. C. S. Scutarasu				


PROFIL TRANSVERSAL TIP VII

SCARA 1:50


Se aplica pe DJ 244 I intre km.: 5+955 - 6+020; 7+720 - 7+900; 9+180 - 9+240

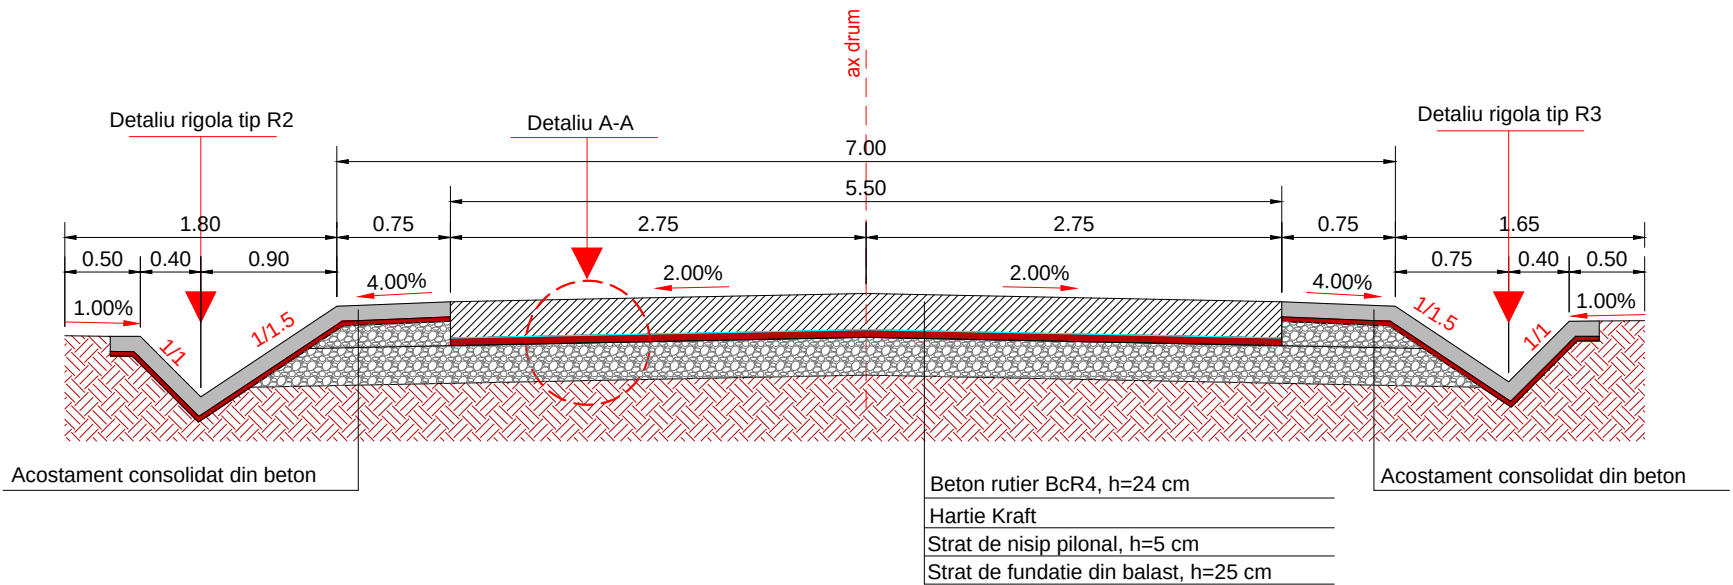

Detaliu Rigola tip R2
Sc. 1:20

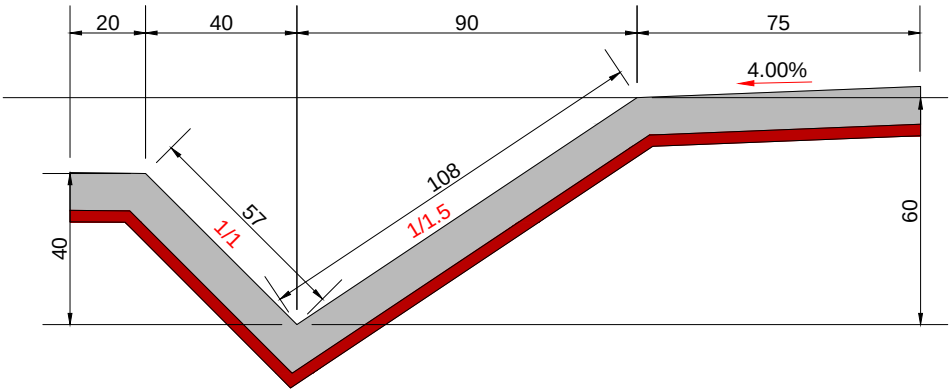

Detaliu A-A
Sc. 1:20

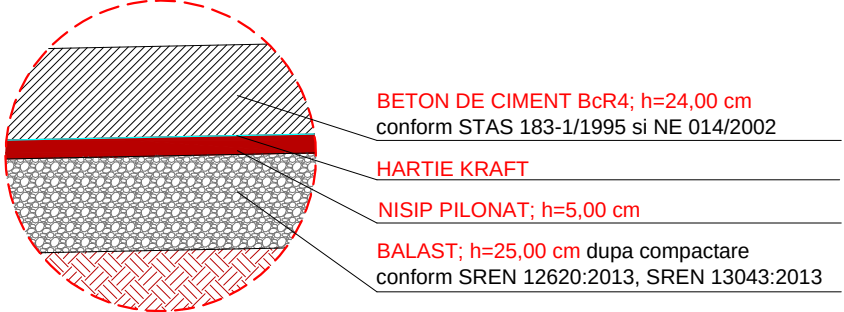


Nota :

1. La executia rigolelor din beton de ciment se vor respecta dimensiunile din detaliu iar la intersectia drumurilor laterale (podete laterale) acestea se vor racorda astfel incat sa se asigure continuitatea scurgerii apelor pluviale.
2. Rigolele betonate vor fi executate in campuri de 2 m iar rosturile se vor executa cu grosimea de 2.5 cm colmate cu mortar de ciment.

Aceasta planşa este proprietatea S.C. BODO INVEST S.R.L. Este interzisă copierea, difuzarea, împrumutarea sau utilizarea în alte scopuri fără permisiunea scrisă a S.C.BODO INVEST S.R.L.

VERIFICATOR:				
EXPERT TEHNIC:				
	NUME	SEMNATURA	CERINTA	REFERAT/ EXPERTIZA NR. DATA
PROIECTARE. CONSULTANTA. ASISTENTA TEHNICA Str. Zugravi, nr. 15, IASI; Tel: 0332 440 778 / Fax: 0332 440 779 office@bodoinvest.com; www.bodoinvest.com RO 18156097 J22/2875/2005 BODO INVEST.			Beneficiar: Consiliul Judetean Vaslui Adresa amplasament: Sat Sarateni, Judetul Vaslui	
			Proiect nr.: 848/2015	
SPECIFICATIE	NUMELE	SEMNATURA	Titlu proiect: SCARA: 1:50 1:20 Reabilitare si modernizare drum judetean DJ 244 I: Murgeni (DN 24 A) - Sarateni - Malusteni - DC 67, km. 4+600 - 9+100, (4,500 km), judetul Vaslui	
SEF PROIECT	dr. ing. Bodoga Stefan		Faza: D.A.L.I.	
PROIECTAT	ing. Cosofret Gabriel			
DESENAT	ing. Irimiciuc Andrei			
APROBAT	ing. C. S. Scutarasu		Titlu planşa: Profil transversal tip	
			Planşa nr.: T07	

PROFIL TRANSVERSAL TIP VIII
SCARA 1:50
Se aplica pe DJ 244 I intre km.: 6+020 - 6+200

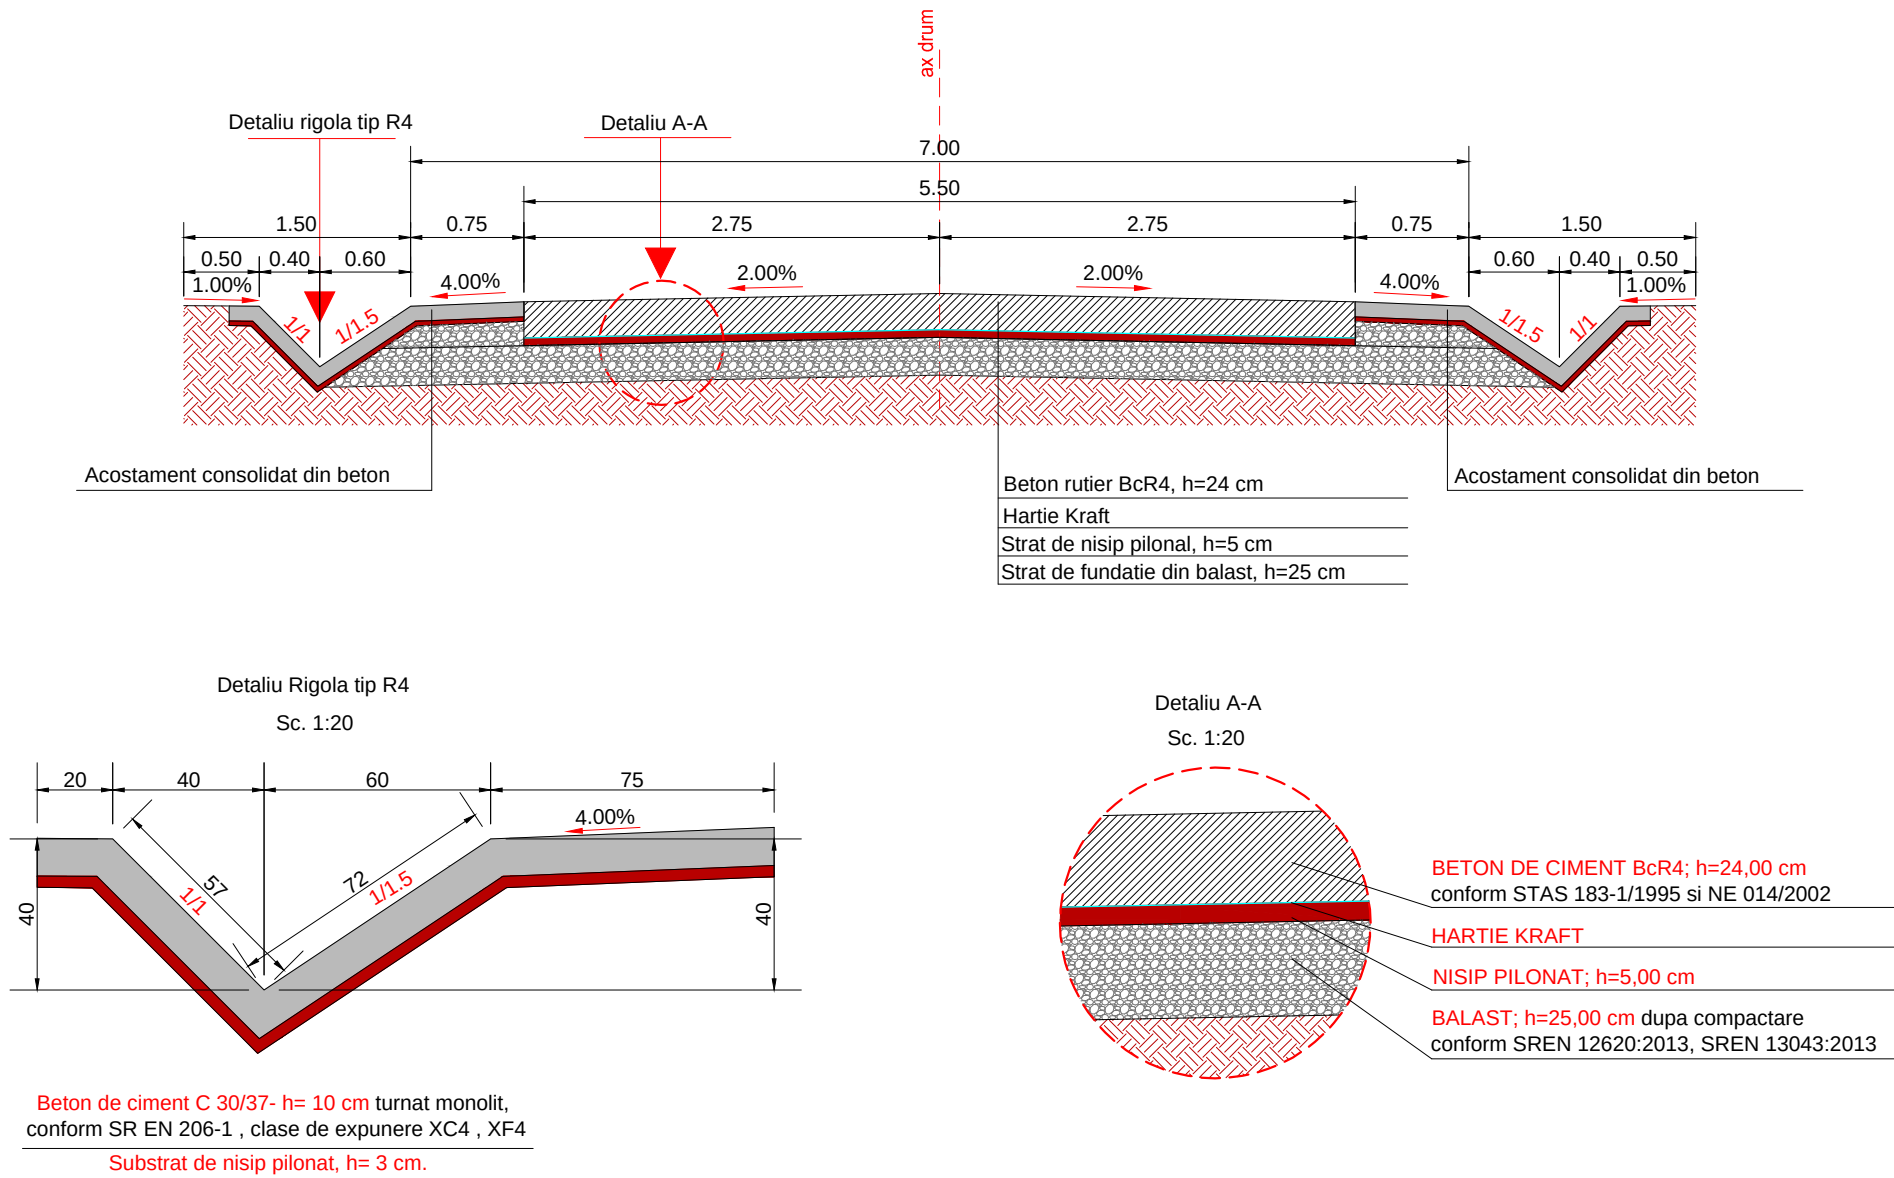

Nota :


1. La executia rigolelor din beton de ciment se vor respecta dimensiunile din detaliu iar la intersectia drumurilor laterale (podete laterale) acestea se vor racorda astfel incat sa se asigure continuitatea scurgerii apelor pluviale.

2. Rigolele betonate vor fi executate in campuri de 2 m iar rosturile se vor executa cu grosimea de 2.5 cm colmate cu mortar de ciment.

Aceasta planşa este proprietatea S.C. BODO INVEST S.R.L. Este interzisă copierea, difuzarea, împrumutarea sau utilizarea în alte scopuri fără permisiunea scrisă a S.C.BODO INVEST S.R.L.

VERIFICATOR:					
EXPERT TEHNIC:					
	NUME	SEMNATURA	CERINTA	REFERAT/ EXPERTIZA NR. DATA	
PROIECTARE. CONSULTANTA. ASISTENTA TEHNICA Str. Zugravi, nr. 15, IASI; Tel: 0332 440 778 / Fax: 0332 440 779 office@bodoinvest.com; www.bodoinvest.com RO 18156097 J22/2875/2005 BODO INVEST.			Beneficiar:		Proiect nr.: 848/2015
			Consiliul Judetean Vaslui		
			Adresa amplasament:		
			Sat Sarateni, Judetul Vaslui		
SPECIFICATIE	NUMELE	SEMNATURA	Titlu proiect: SCARA: 1:50 1:20 Reabilitare si modernizare drum judetean DJ 244 I: Murgeni (DN 24 A) - Sarateni - Malusteni - DC 67, km. 4+600 - 9+100, (4,500 km), judetul Vaslui		
SEF PROIECT	dr. ing. Bodoga Stefan				
PROIECTAT	ing. Cosofret Gabriel				
DESENAT	ing. Irimiciuc Andrei		DATA: 2015	Titlu planşa: Profil transversal tip	Plansa nr.: T08
APROBAT	ing. C. S. Scutarasu				

Se aplica pe DJ 244 I intre km.: 6+200 - 6+510

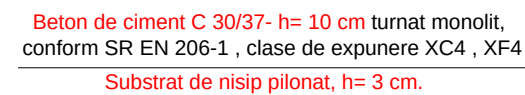


1. La executia rigolelor din beton de ciment se vor respecta dimensiunile din detaliu iar la intersectia drumurilor laterale (podete laterale) acestea se vor racorda astfel incat sa se asigure continuitatea scurgerii apelor pluviale.
2. Rigolele betonate vor fi executate in campuri de 2 m iar rosturile se vor executa cu grosimea de 2.5 cm colmate cu mortar de ciment.

VERIFICATOR:				
EXPERT TEHNIC:				
	NUME	SEMNATURA	CERINTA	REFERAT/ EXPERTIZA NR. DATA
 PROIECTARE. CONSULTANTA. ASISTENTA TEHNICA Str. Zugravi, nr. 15, IASI; Tel: 0332 440 778 / Fax: 0332 440 779 office@bodoinvest.com; www.bodoinvest.com RO 18156097 J22/2875/2005 BODO INVEST.			Beneficiar: Consiliul Judetean Vaslui Adresa amplasament: Sat Sarateni, Judetul Vaslui	
			Proiect nr.: 848/2015	
SPECIFICATIE	NUMELE	SEMNATURA	Titlu proiect: SCARA: Reabilitare si modernizare drum judetean DJ 244 I: 1:50 Murgeni (DN 24 A) - Sarateni - Malusteni - 1:20 DC 67, km. 4+600 - 9+100, (4,500 km), judetul Vaslui	
SEF PROIECT	dr. ing. Bodoga Stefan		Faza: D.A.L.I.	
PROIECTAT	ing. Cosofret Gabriel			
DESENAT	ing. Irimiciuc Andrei		Titlu plansa: Profil transversal tip	
APROBAT	ing. C. S. Scutarasu		Plansa nr.: T09	
			DATA: 2015	


PROFIL TRANSVERSAL TIP X

SCARA 1:50


Se aplica pe DJ 244 I intre km.: 6+670 - 6+740

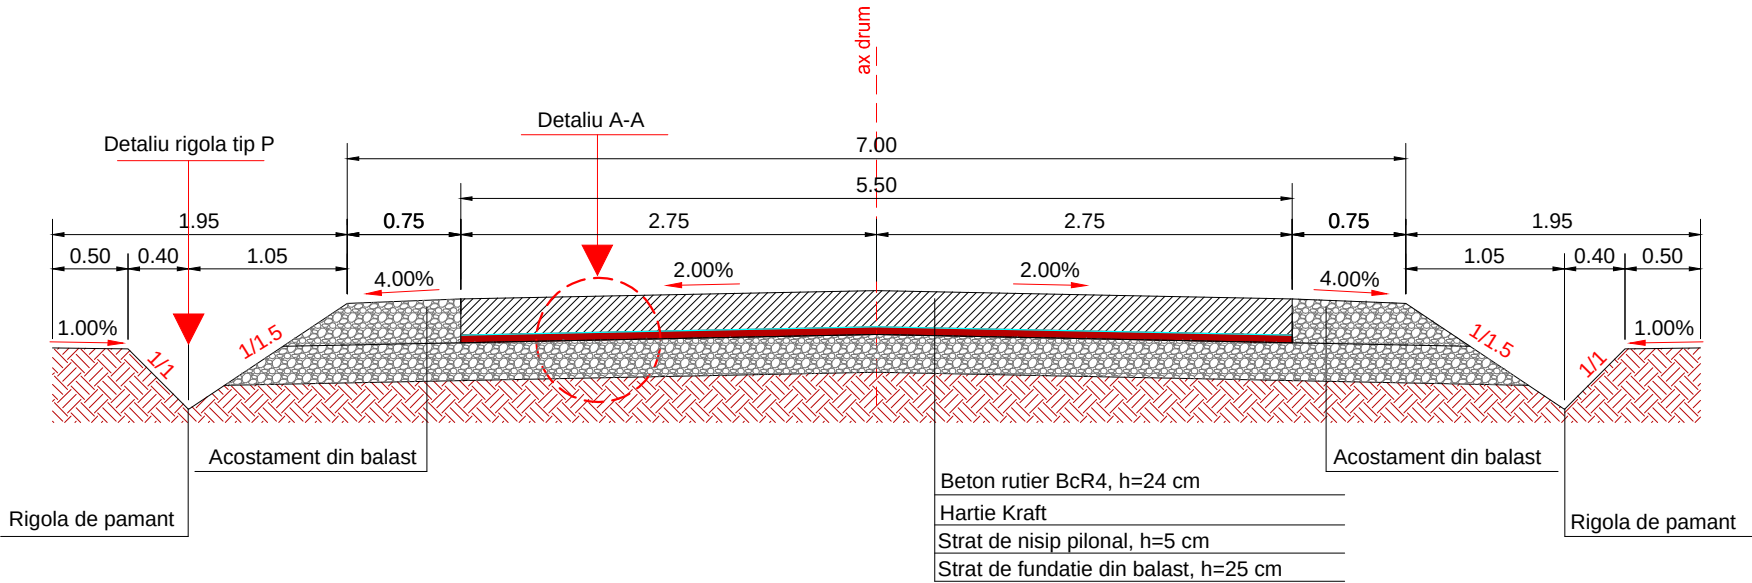

Detaliu Rigola tip P
Sc. 1:20

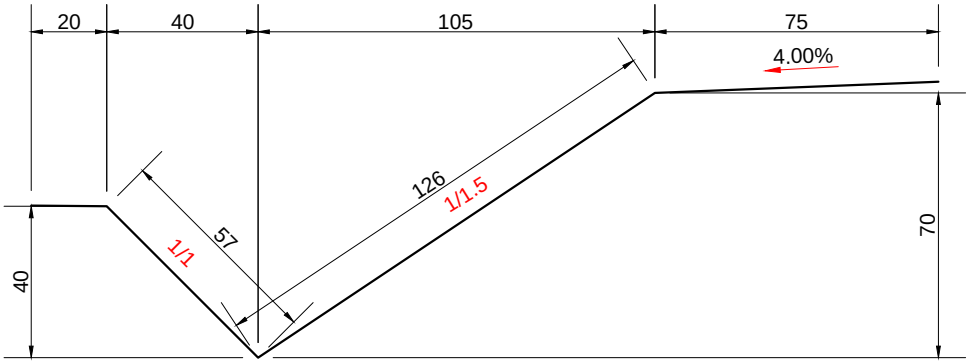

Detaliu A-A
Sc. 1:20

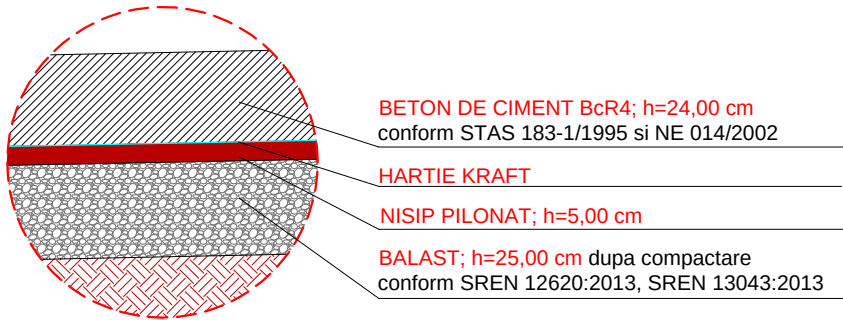


Aceasta planşa este proprietatea S.C. BODO INVEST S.R.L. Este interzisă copierea, difuzarea, împrumutarea sau utilizarea în alte scopuri fără permisiunea scrisă a S.C.BODO INVEST S.R.L.

VERIFICATOR:				
EXPERT TEHNIC:				
	NUME	SEMNAȚURA	CERINȚA	REFERAT/ EXPERTIZA NR. DATA
 PROIECTARE. CONSULTANTA. ASISTENTA TEHNICA Str. Zugravi, nr. 15, IASI; Tel: 0332 440 778 / Fax: 0332 440 779 office@bodoinvest.com; www.bodoinvest.com RO 18156097 J22/2875/2005			Beneficiar:	
			Consiliul Județean Vaslui	
			Adresa amplasament:	
			Sat Sarateni, Județul Vaslui	
			Proiect nr.: 848/2015	
SPECIFICATIE	NUMELE	SEMNAȚURA	Titlu proiect: SCARA: 1:50 1:20 Reabilitare si modernizare drum judetean DJ 244 I: Murgeni (DN 24 A) - Sarateni - Malusteni - DC 67, km. 4+600 - 9+100, (4,500 km), judetul Vaslui	
SEF PROIECT	dr. ing. Bodoga Stefan			
PROIECTAT	ing. Cosofret Gabriel			
DESENAT	ing. Irimiciuc Andrei		Titlu planşa: DATA: 2015 Profil transversal tip	
APROBAT	ing. C. S. Scutarasu			
			Faza: D.A.L.I.	
			Planşa nr.: T10	


PROFIL TRANSVERSAL TIP XI

SCARA 1:50


Se aplica pe DJ 244 I intre km.: 6+740 - 6+810

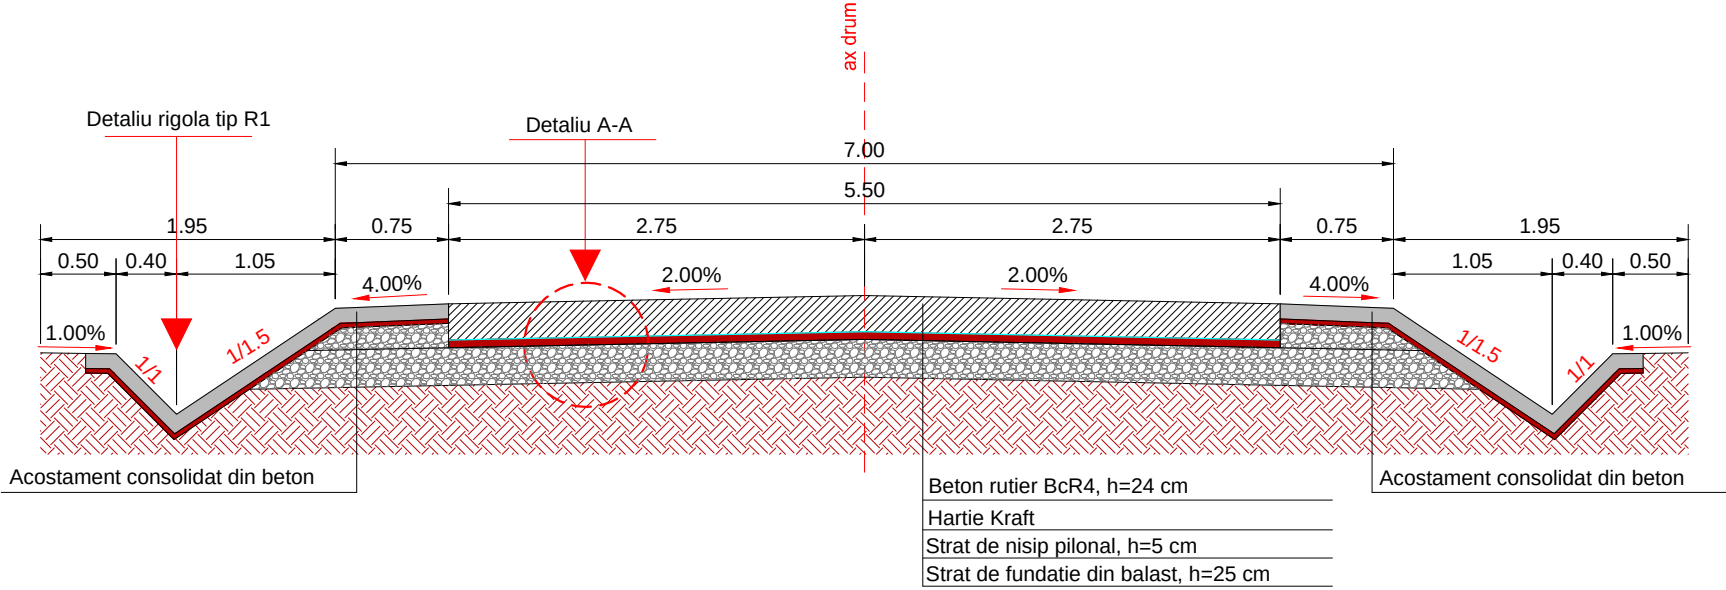

Detaliu Rigola tip R1
Sc. 1:20

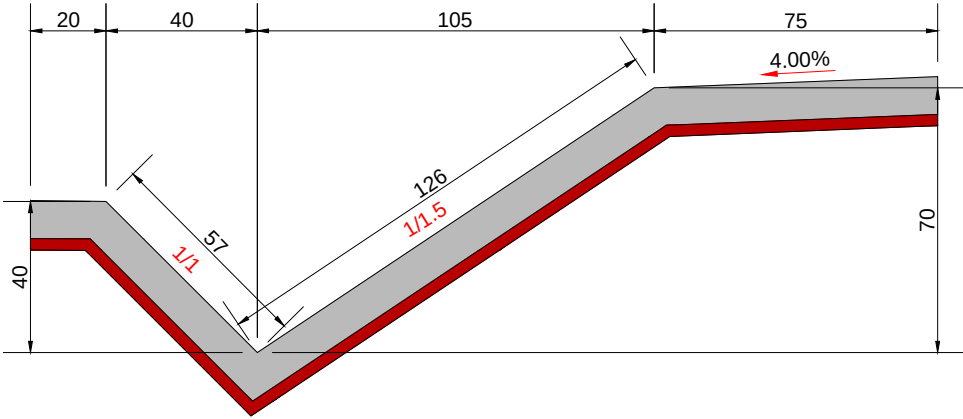

Detaliu A-A
Sc. 1:20

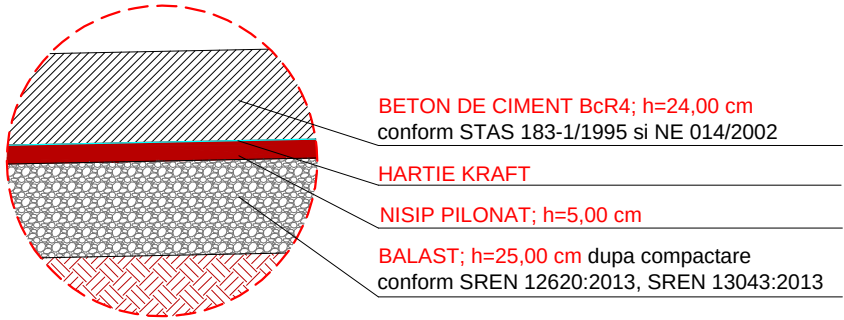

- Nota :
1. La executia rigolelor din beton de ciment se vor respecta dimensiunile din detaliu iar la intersectia drumurilor laterale (podete laterale) acestea se vor racorda astfel incat sa se asigure continuitatea scurgerii apelor pluviale.
 2. Rigolele betonate vor fi executate in campuri de 2 m iar rosturile se vor executa cu grosimea de 2.5 cm colmate cu mortar de ciment.





Aceasta planşa este proprietatea S.C. BODO INVEST S.R.L. Este interzisă copierea, difuzarea, împrumutarea sau utilizarea în alte scopuri fără permisiunea scrisă a S.C.BODO INVEST S.R.L.

VERIFICATOR:				
EXPERT TEHNIC:				
	NUME	SEMNATURA	CERINTA	REFERAT/ EXPERTIZA NR. DATA
PROIECTARE. CONSULTANTA. ASISTENTA TEHNICA Str. Zugravi, nr. 15, IASI; Tel: 0332 440 778 / Fax: 0332 440 779 office@bodoinvest.com; www.bodoinvest.com RO 18156097 J22/2875/2005 BODO INVEST.			Beneficiar: Consiliul Judetean Vaslui Adresa amplasament: Sat Sarateni, Judetul Vaslui	
			Proiect nr.: 848/2015	
SPECIFICATIE	NUMELE	SEMNATURA	Titlu proiect: SCARA: Reabilitare si modernizare drum judetean DJ 244 I: Murgeni (DN 24 A) - Sarateni - Malusteni - DC 67, km. 4+600 - 9+100, (4,500 km), judetul Vaslui	
SEF PROIECT	dr. ing. Bodoga Stefan		Faza: D.A.L.I.	
PROIECTAT	ing. Cosofret Gabriel			
DESENAT	ing. Irimiciuc Andrei			
APROBAT	ing. C. S. Scutarasu		Titlu planşa: Profil transversal tip	
			Planşa nr.: T11	

PROFIL TRANSVERSAL TIP XII

SCARA 1:50

Se aplica pe DJ 244 I intre km.: 6+810 - 6+960; 7+600 - 7+720

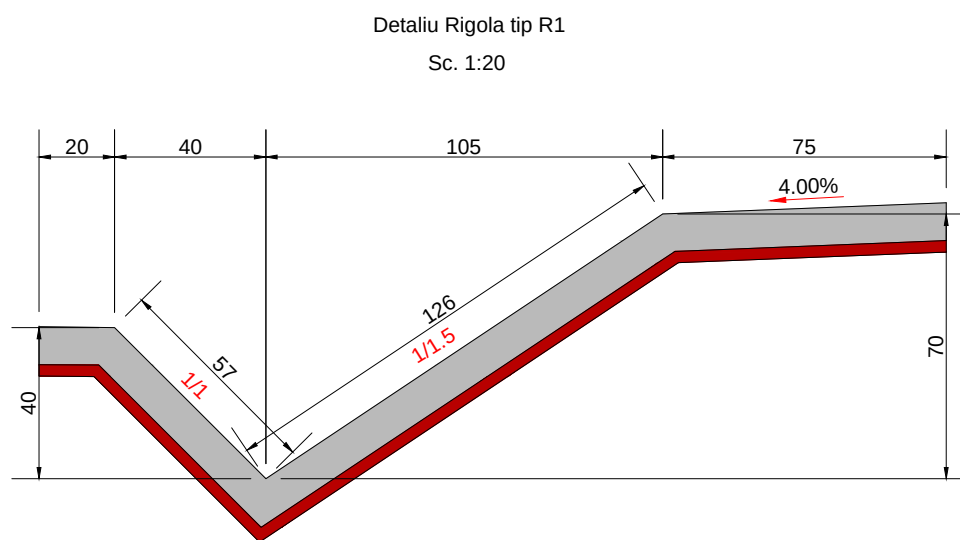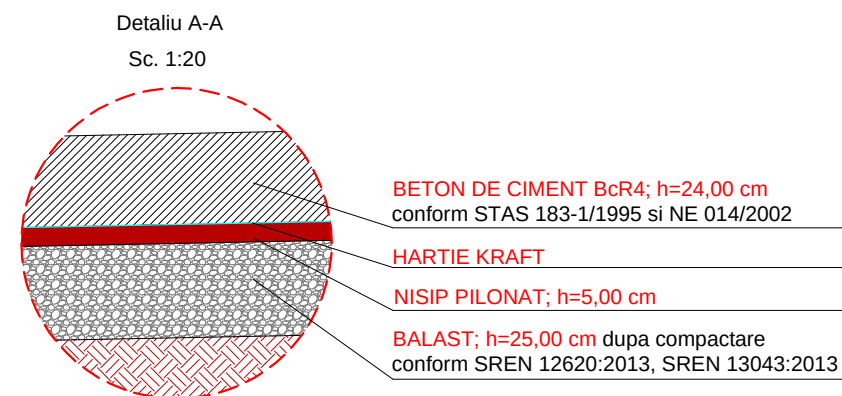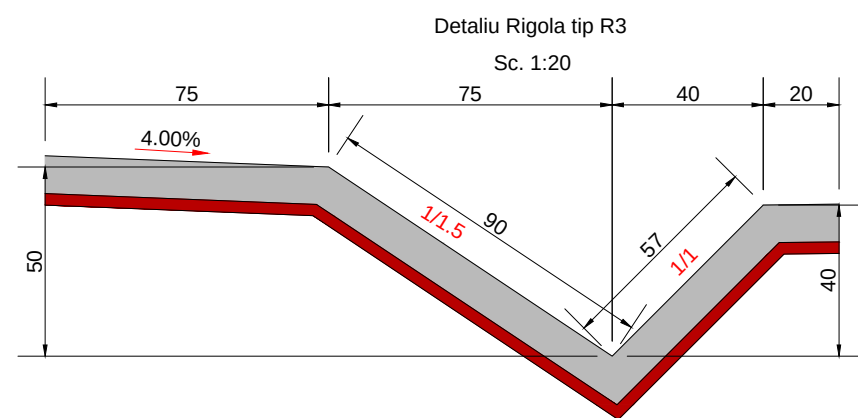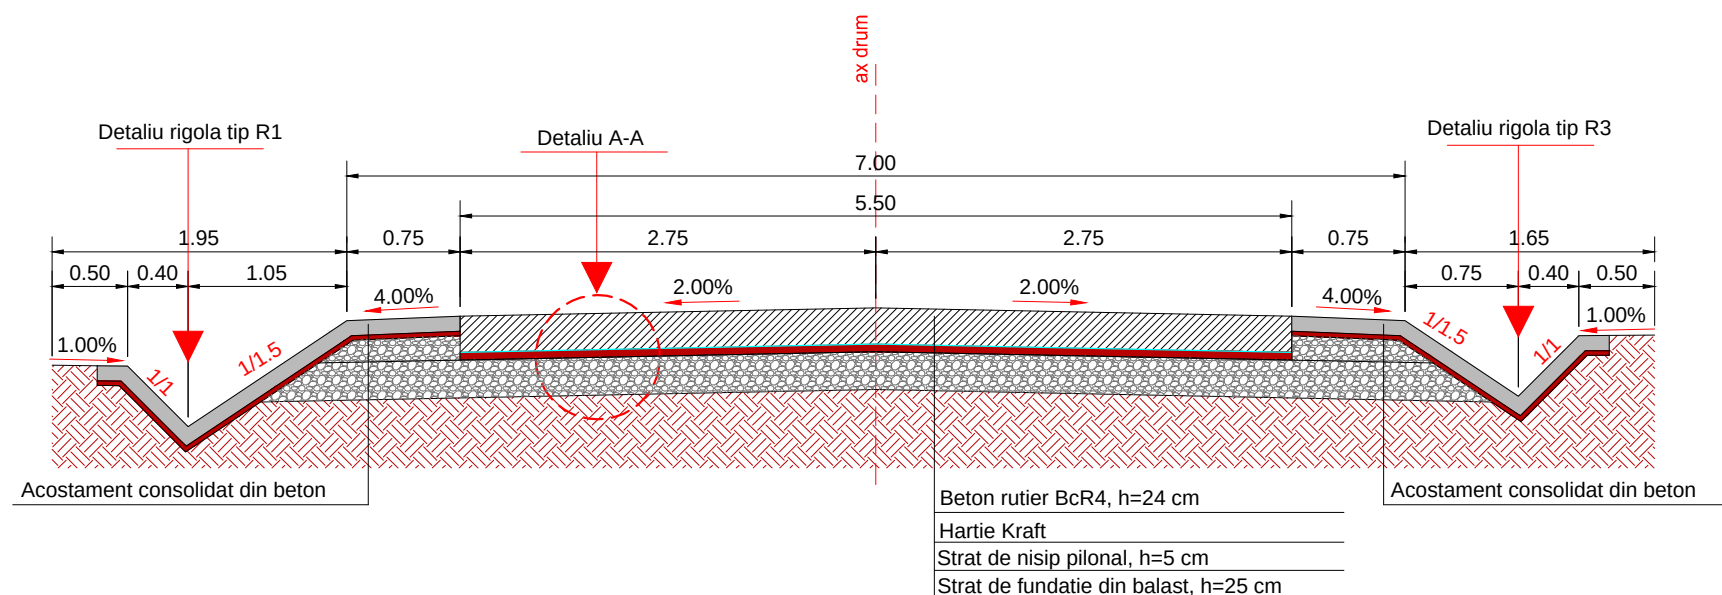

Beton de ciment C 30/37- h= 10 cm turnat monolit,
conform SR EN 206-1 , clase de expunere XC4 , XF4
Substrat de nisip pilonat, h= 3 cm.

Nota :

- La executia rigolelor din beton de ciment se vor respecta dimensiunile din detaliu iar la intersectia drumurilor laterale (podete laterale) acestea se vor racorda astfel incat sa se asigure continuitatea scurgerii apelor pluviale.
- Rigolele betonate vor fi executate in campuri de 2 m iar rosturile se vor executa cu grosimea de 2.5 cm colmate cu mortar de ciment.



Aceasta planşa este proprietatea S.C. BODO INVEST S.R.L. Este interzisă copierea, difuzarea, împrumutarea sau utilizarea în alte scopuri fără permisiunea scrisă a S.C.BODO INVEST S.R.L.

VERIFICATOR:				
EXPERT TEHNIC:				
	NUME	SEMNATURA	CERINTA	REFERAT/ EXPERTIZA NR. DATA
PROIECTARE. CONSULTANTA. ASISTENTA TEHNICA Str. Zugravi, nr. 15, IASI; Tel: 0332 440 778 / Fax: 0332 440 779 office@bodoinvest.com; www.bodoinvest.com RO 18156097 J22/2875/2005 BODO INVEST.			Beneficiar: Consiliul Judetean Vaslui Adresa amplasament: Sat Sarateni, Judetul Vaslui	
PROIECTAT ing. Cosofret Gabriel			Proiect nr.: 848/2015	
DESENAT ing. Irimiciuc Andrei			Faza: D.A.L.I.	
APROBAT ing. C. S. Scutarasu			Planşa nr.: T12	
SEF PROIECT dr. ing. Bodoga Stefan			SCARA: 1:50 1:20	
DATA: 2015			Reabilitare si modernizare drum judetean DJ 244 I: Murgeni (DN 24 A) - Sarateni - Malusteni - DC 67, km. 4+600 - 9+100, (4,500 km), judetul Vaslui	
			Titlu planşa: Profil transversal tip	

PROFIL TRANSVERSAL TIP XIII


SCARA 1:50

Se aplica pe DJ 244 I intre km.: 6+960 - 7+280

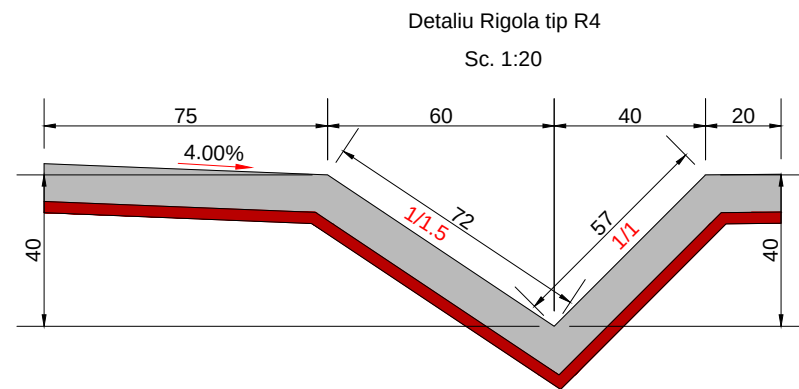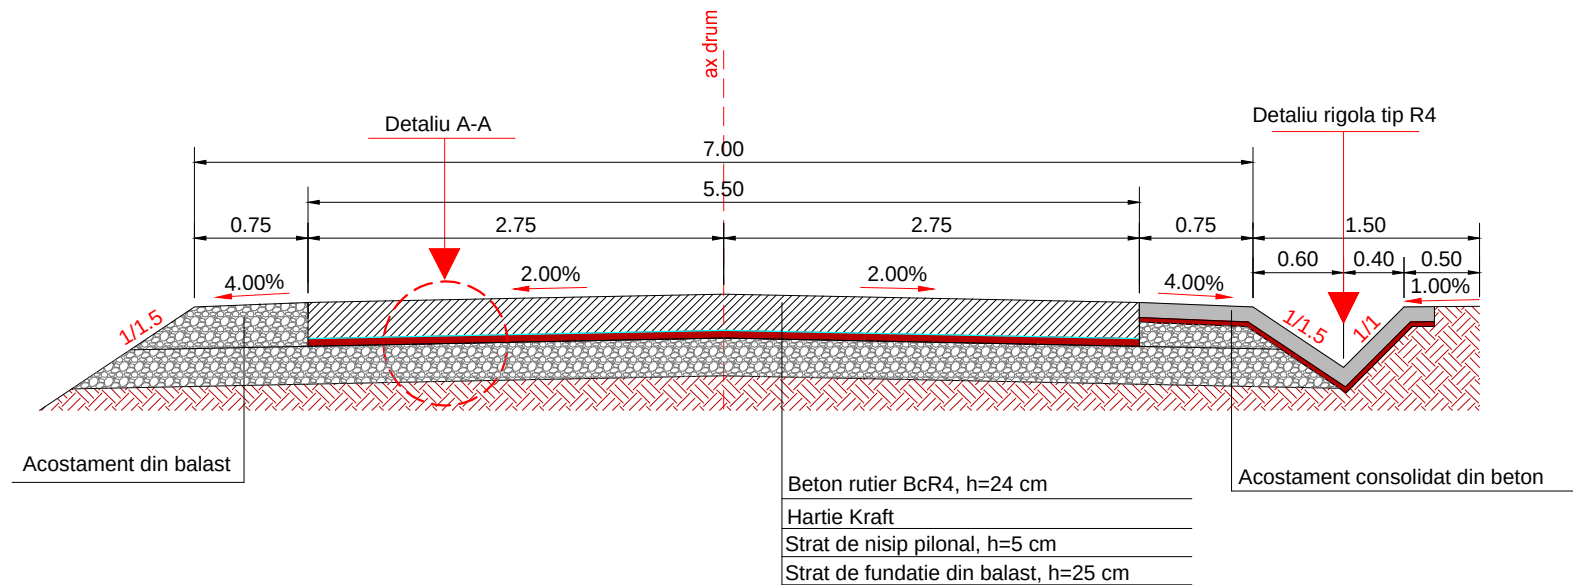

Beton de ciment C 30/37- h= 10 cm turnat monolit,
conform SR EN 206-1 , clase de expunere XC4 , XF4

Substrat de nisip pilonat, h= 3 cm.

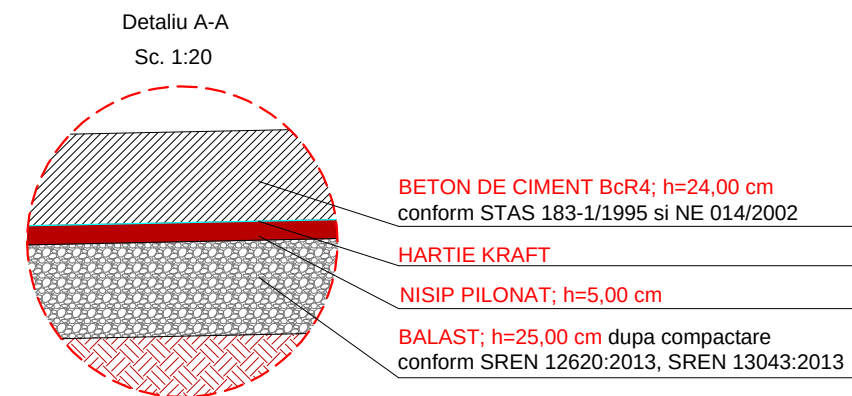

Nota :

1. La executia rigolelor din beton de ciment se vor respecta dimensiunile din detaliu iar la intersectia drumurilor laterale (podete laterale) acestea se vor racorda astfel incat sa se asigure continuitatea scurgerii apelor pluviale.
2. Rigolele betonate vor fi executate in campuri de 2 m iar rosturile se vor executa cu grosimea de 2.5 cm colmatate cu mortar de ciment.




Aceasta plansa este proprietatea S.C. BODO INVEST S.R.L. Este interzisa copierea, difuzarea, imprumutarea sau utilizarea in alte scopuri fara permisiunea scrisa a S.C.BODO INVEST S.R.L.

VERIFICATOR:				
EXPERT TEHNIC:				
	NUME	SEMNAURA	CERINTA	REFERAT/ EXPERTIZA NR. DATA
PROIECTARE. CONSULTANTA. ASISTENTA TEHNICA Str. Zugravi, nr. 15, IASI; Tel: 0332 440 778 / Fax: 0332 440 779 office@bodoinvest.com; www.bodoinvest.com RO 18156097 J22/2875/2005 BODO INVEST.			Beneficiar: Consiliul Judetean Vaslui Adresa amplasament: Sat Sarateni, Judetul Vaslui	
PROIECT nr.: 848/2015			Faza: D.A.L.I.	
SPECIFICATIE	NUMELE	SEMNAURA	Titlu proiect: SCARA: 1:50 1:20 Reabilitare si modernizare drum judetean DJ 244 I: Murgeni (DN 24 A) - Sarateni - Malusteni - DC 67, km. 4+600 - 9+100, (4,500 km), judetul Vaslui	
SEF PROIECT	dr. ing. Bodoga Stefan		Faza: D.A.L.I.	
PROIECTAT	ing. Cosofret Gabriel		Planșa nr.: T13	
DESENAT	ing. Irimiciuc Andrei		Profil transversal tip	
APROBAT	ing. C. S. Scutarasu		DATA: 2015	

PROFIL TRANSVERSAL TIP XIV

SCARA 1:50

Se aplica pe DJ 244 I intre km.: 7+550 - 7+600; 8+300 - 8+830

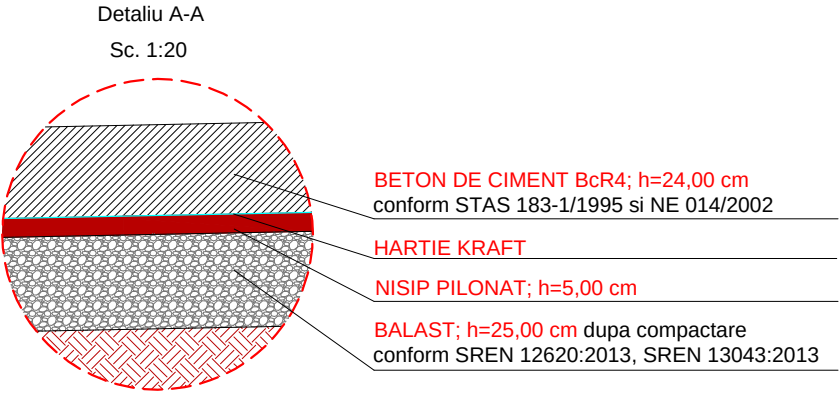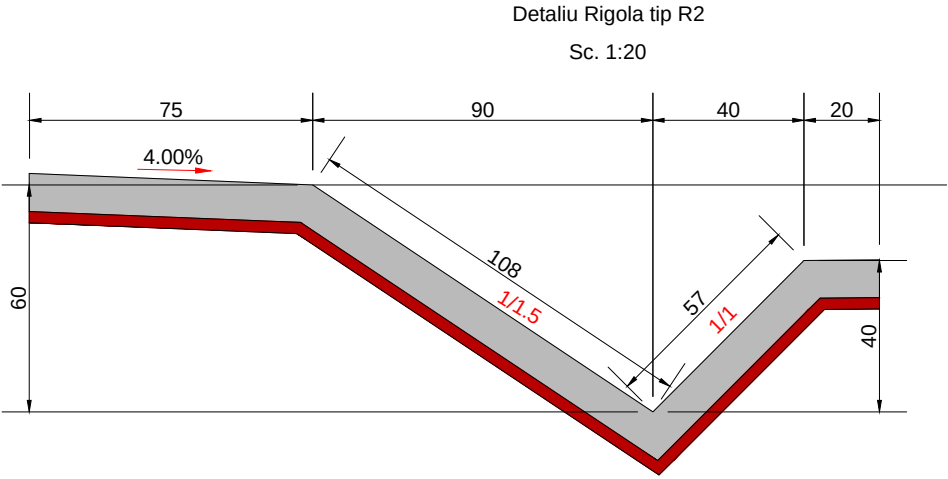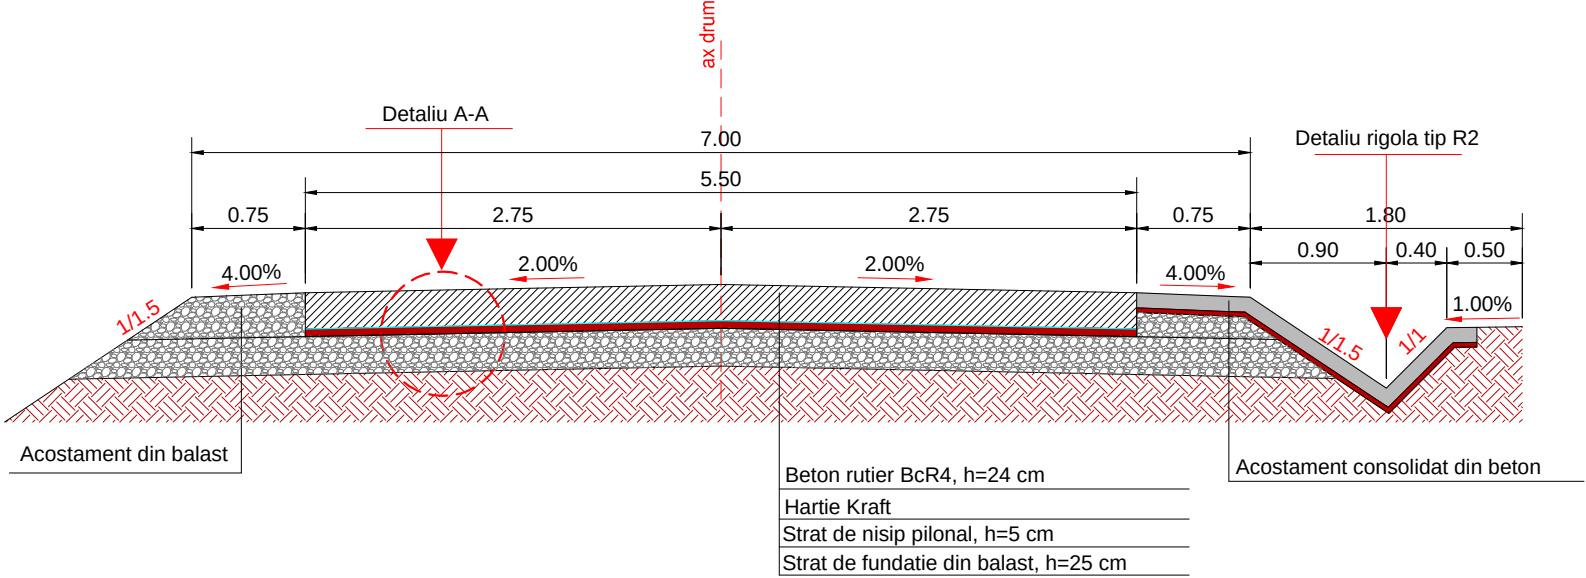

Beton de ciment C 30/37- h= 10 cm turnat monolit,
conform SR EN 206-1 , clase de expunere XC4 , XF4
Substrat de nisip pilonat, h= 3 cm.

- Nota :
1. La executia rigolelor din beton de ciment se vor respecta dimensiunile din detaliu iar la intersectia drumurilor laterale (podete laterale) acestea se vor racorda astfel incat sa se asigure continuitatea scurgerii apelor pluviale.
 2. Rigolele betonate vor fi executate in campuri de 2 m iar rosturile se vor executa cu grosimea de 2.5 cm colmate cu mortar de ciment.




Aceasta planşa este proprietatea S.C. BODO INVEST S.R.L. Este interzisa copierea, difuzarea, imprumutarea sau utilizarea in alte scopuri fara permisiunea scrisa a S.C.BODO INVEST S.R.L.

VERIFICATOR:				
EXPERT TEHNIC:				
	NUME	SEMNATURA	CERINTA	REFERAT/ EXPERTIZA NR. DATA
PROIECTARE. CONSULTANTA. ASISTENTA TEHNICA Str. Zugravi, nr. 15, IASI; Tel: 0332 440 778 / Fax: 0332 440 779 office@bodoinvest.com; www.bodoinvest.com RO 18156097 J22/2875/2005 BODO INVEST. Beneficiar: Consiliul Judetean Vaslui Adresa amplasament: Sat Sarateni, Judetul Vaslui Proiect nr.: 848/2015				
SPECIFICATIE	NUMELE	SEMNATURA	SCARA:	Titlu proiect:
SEF PROIECT	dr. ing. Bodoga Stefan		1:50	Reabilitare si modernizare drum judetean DJ 244 I: Murgeni (DN 24 A) - Sarateni - Malusteni - DC 67, km. 4+600 - 9+100, (4,500 km), judetul Vaslui
PROIECTAT	ing. Cosofret Gabriel		1:20	
DESENAT	ing. Irimiciuc Andrei		DATA:	Titlu planşa:
APROBAT	ing. C. S. Scutarasu		2015	Profil transversal tip
				Planşa nr.: T14

PROFIL TRANSVERSAL TIP XV

SCARA 1:50

Se aplica pe DJ 244 I intre km.: 8+830 - 9+180

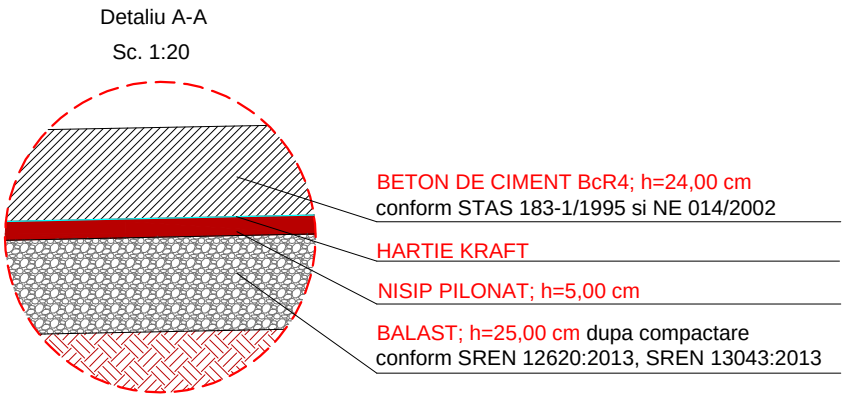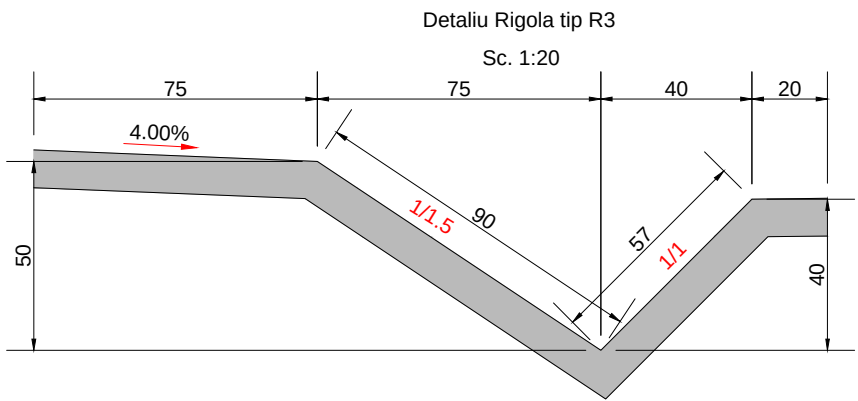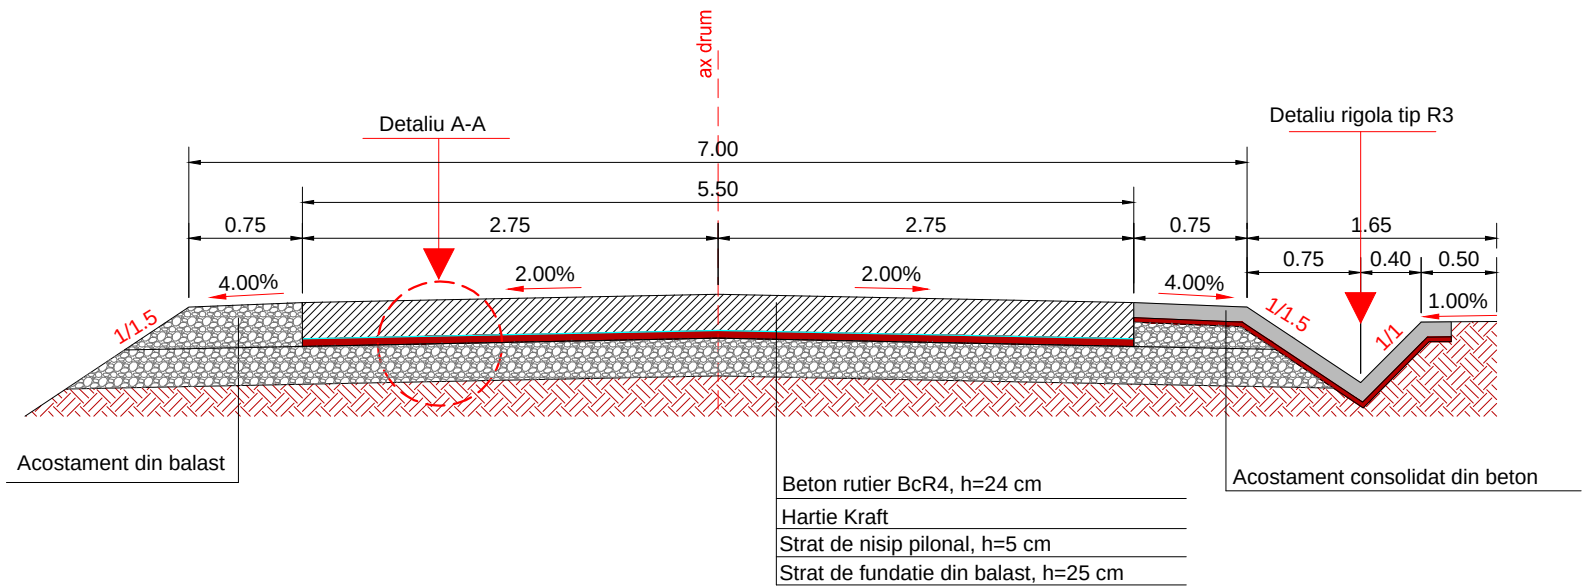

Beton de ciment C 30/37- h= 10 cm turnat monolit,
conform SR EN 206-1 , clase de expunere XC4 , XF4

Substrat de nisip pilonat, h= 3 cm.

Nota :

1. La executia rigolelor din beton de ciment se vor respecta dimensiunile din detaliu iar la intersectia drumurilor laterale (podete laterale) acestea se vor racorda astfel incat sa se asigure continuitatea scurgerii apelor pluviale.
2. Rigolele betonate vor fi executate in campuri de 2 m iar rosturile se vor executa cu grosimea de 2.5 cm colmatate cu mortar de ciment.


Aceasta planşa este proprietatea S.C. BODO INVEST S.R.L. Este interzisă copierea, difuzarea, împrumutarea sau utilizarea în alte scopuri fără permisiunea scrisă a S.C.BODO INVEST S.R.L.

VERIFICATOR:					
EXPERT TEHNIC:					
	NUME	SEMNATURA	CERINTA	REFERAT/ EXPERTIZA NR. DATA	
PROIECTARE. CONSULTANTA. ASISTENTA TEHNICA Str. Zugravi, nr. 15, IASI; Tel: 0332 440 778 / Fax: 0332 440 779 office@bodoinvest.com; www.bodoinvest.com RO 18156097 J22/2875/2005 BODO INVEST.			Beneficiar:		Proiect nr.: 848/2015
			Consiliul Judetean Vaslui		
			Adresa amplasament:		
			Sat Sarateni, Judetul Vaslui		
SPECIFICATIE	NUMELE	SEMNATURA	Titlu proiect:		Faza: D.A.L.I.
SEF PROIECT	dr. ing. Bodoga Stefan		SCARA: 1:50 1:20	Reabilitare si modernizare drum judetean DJ 244 I: Murgeni (DN 24 A) - Sarateni - Malusteni - DC 67, km. 4+600 - 9+100, (4,500 km), judetul Vaslui	
PROIECTAT	ing. Cosofret Gabriel				
DESENAT	ing. Irimiciuc Andrei				
APROBAT	ing. C. S. Scutarasu		DATA: 2015	Titlu plansa:	
			Profil transversal tip		

PROFIL TRANSVERSAL TIP XVI


SCARA 1:50

Se aplica pe DJ 244 I - parapet metalic intre km.: . 8+820 - 9+050
- gabioane intre km.: . 8+980 - 9+030

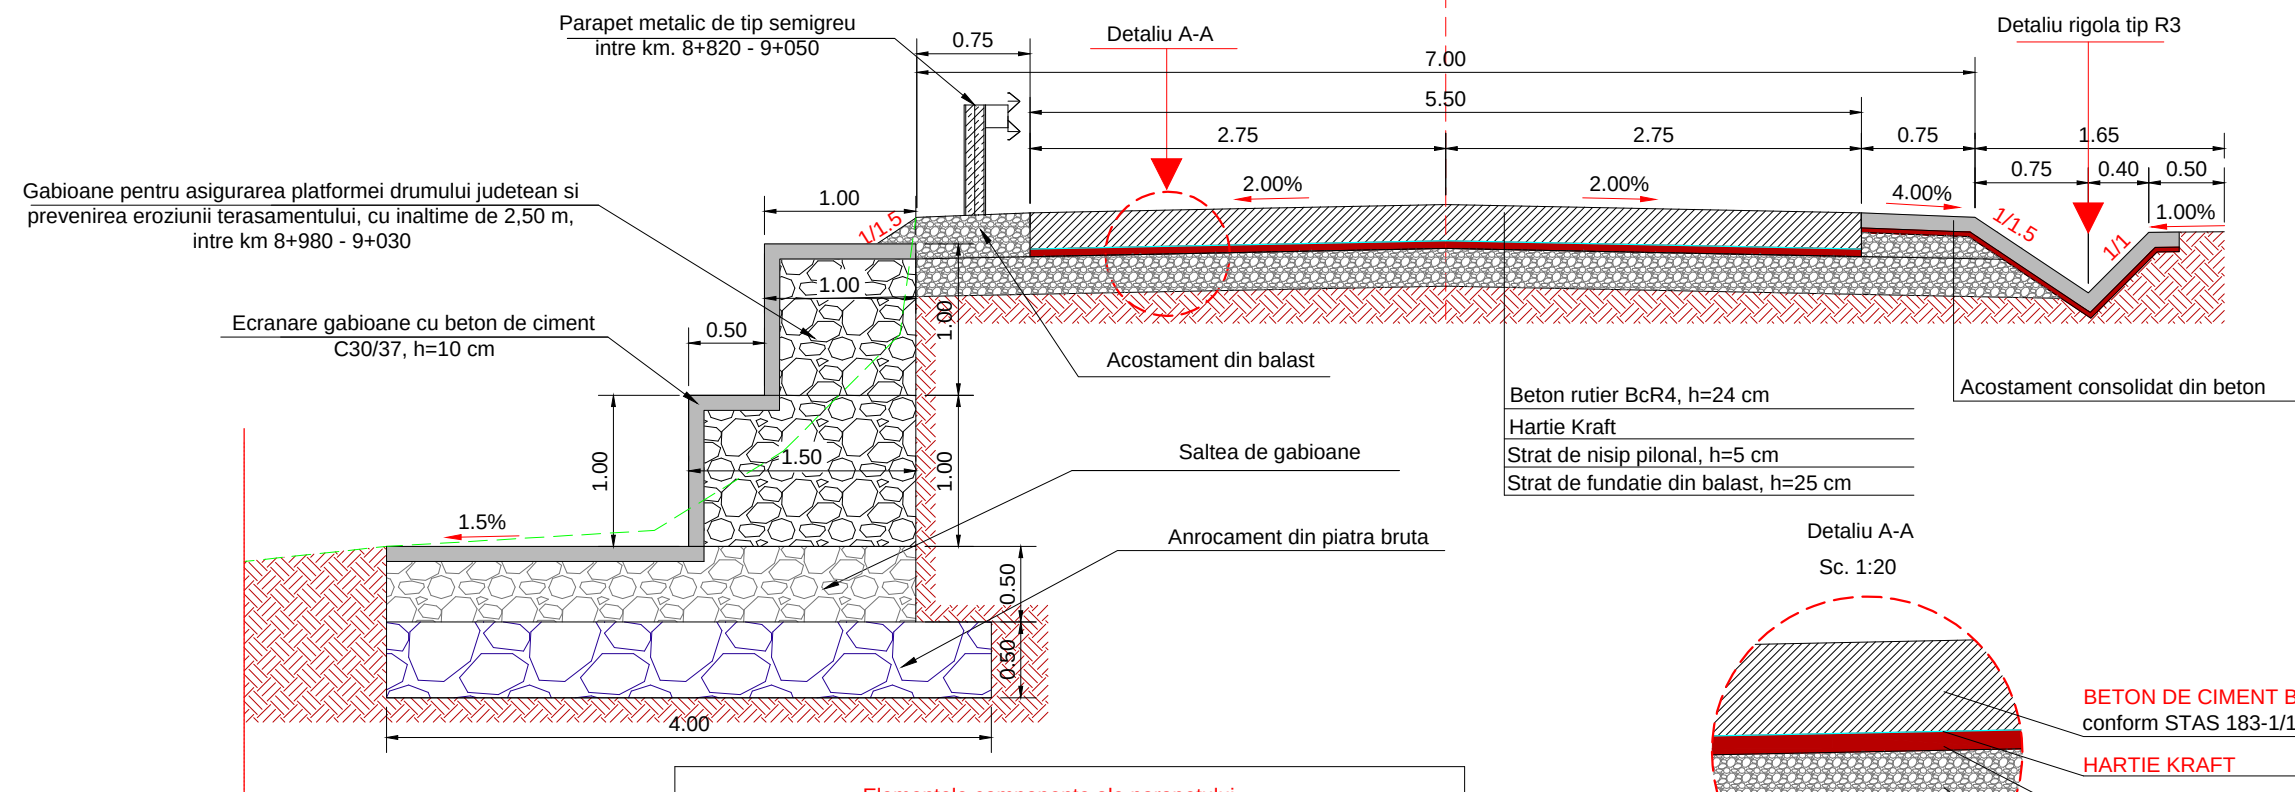


Detaliu A-A

Sc. 1:20

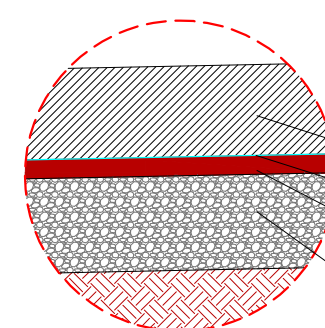


Detaliu Rigola tip R3


Sc. 1:20

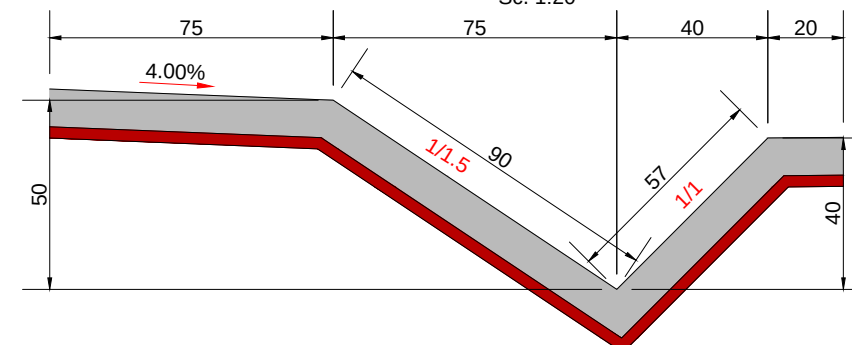

Sectiune lisa parapet

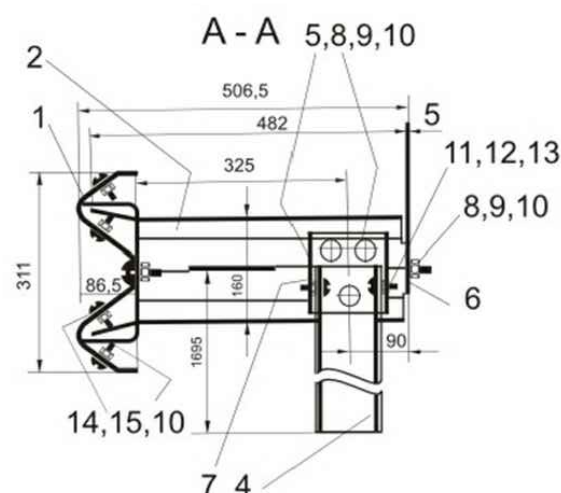

Detaliu parapet metalic

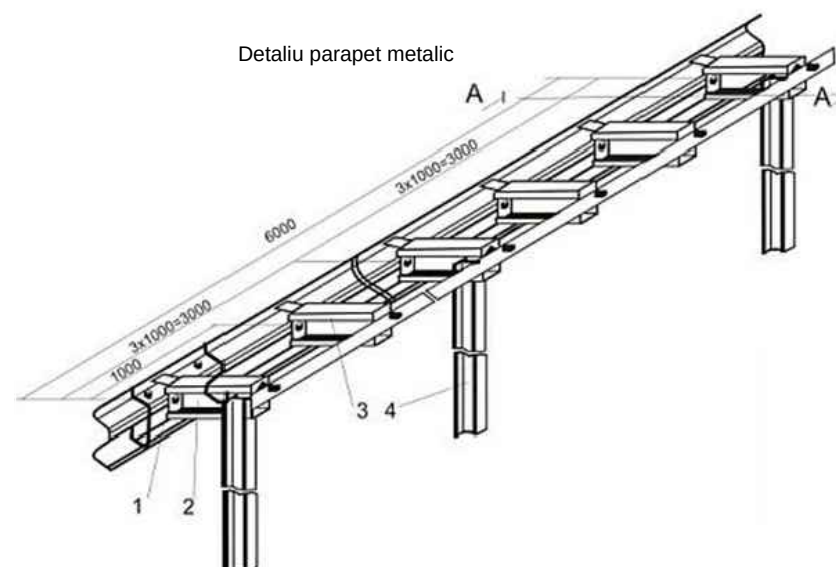

Elementele componente ale parapetului

1. Profil parapet	9. Surub M12x40
2. Etrier	10. Saiba N12
3. Amortizor soc	11. Piulita M12
4. Lisa rigida inferioara	12. Stalp metalic IE 10
5. Piesa fixare lisa rigida	13. Saiba I 12
6. Piesa fixare lisa rigida inferioara	14. Surub cu cap bombat si nas M16x40
7. Lisa rigida superioara	15. Saiba 16
8. Piesa fixare lisa rigida superioara	16. Piulita M16

Nota: Executia si montarea parapetului se va face respectand And 593-2012
Sisteme de Protectie Pentru Siguranta Circulatiei La Drumuri Si Autostrazi

Aceasta plansa este proprietatea S.C. BODO INVEST S.R.L. Este interzisa copierea, difuzarea, imprumutarea sau utilizarea in alte scopuri fara permisiunea scrisa a S.C.BODO INVEST S.R.L.

VERIFICATOR:				
EXPERT TEHNIC:				
	NUME	SEMNTURA	CERINTA	REFERAT/ EXPERTIZA NR. DATA
PROIECTARE. CONSULTANTA. ASISTENTA TEHNICA Str. Zugravi, nr. 15, IASI; Tel: 0332 440 778 / Fax: 0332 440 779 office@bodoinvest.com; www.bodoinvest.com RO 18156097 J22/2875/2005 BODO INVEST.			Beneficiar: Consiliul Judetean Vaslui Adresa amplasament: Sat Sarateni, Judetul Vaslui	
SPECIFICATIE SEF PROIECT PROIECTAT DESENAT APROBAT			Titlu proiect: SCARA: 1:50 1:20 Reabilitare si modernizare drum judetean DJ 244 I: Murgeni (DN 24 A) - Sarateni - Malusteni - DC 67, km. 4+600 - 9+100, (4,500 km), judetul Vaslui Titlu plansa: Profil transversal tip	
Faza: D.A.L.I. Plansa nr.: T16			Proiect nr.: 848/2015	