



PODET TUBULAR DN 500


SECTIUNEA A - A

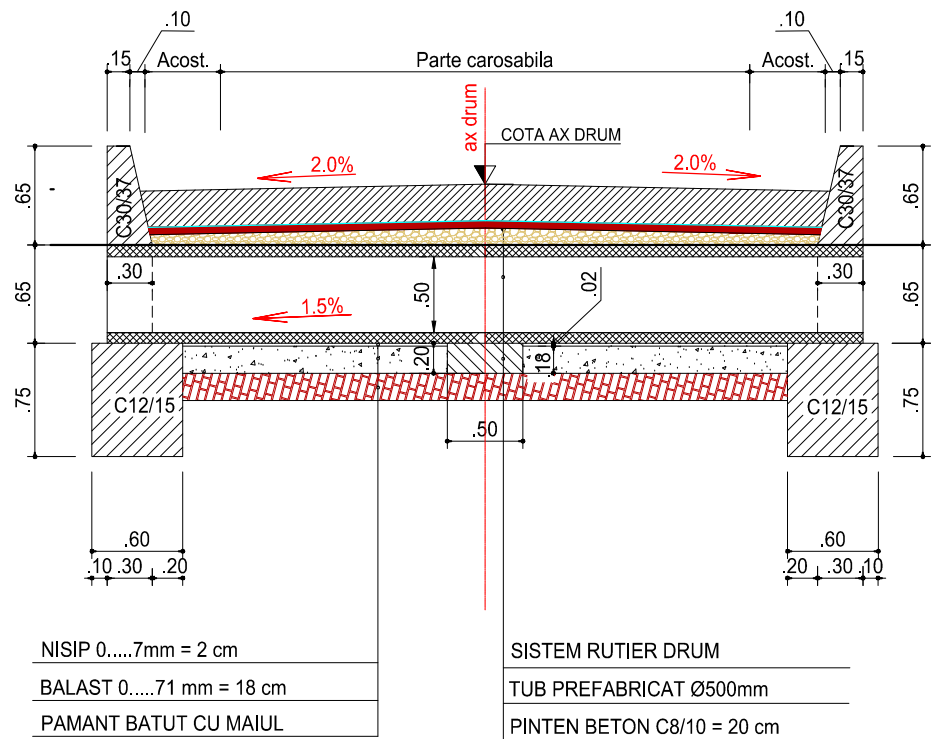


SECTIUNEA B - B

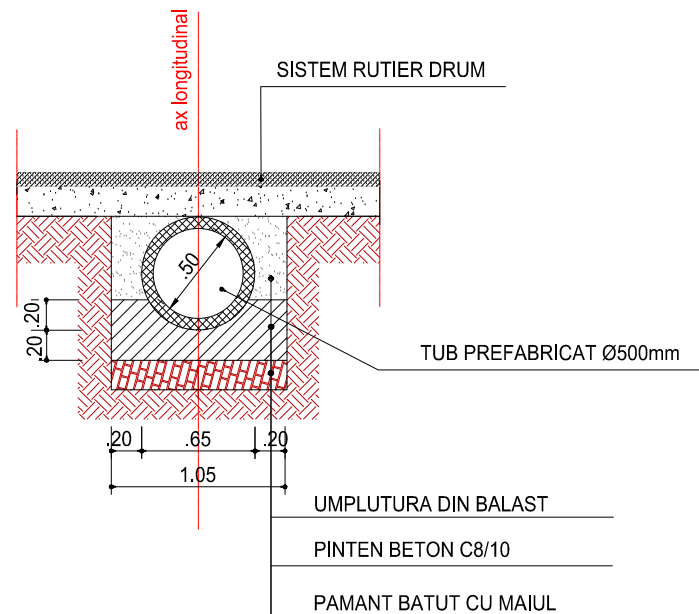

SECTIUNEA C - C

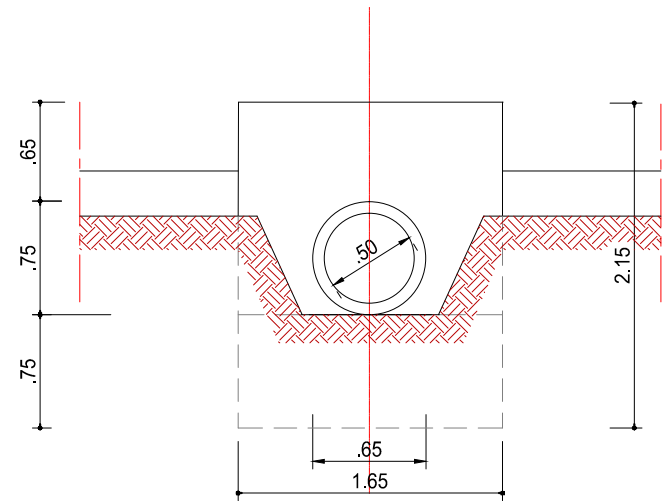

VEDERE PLANA

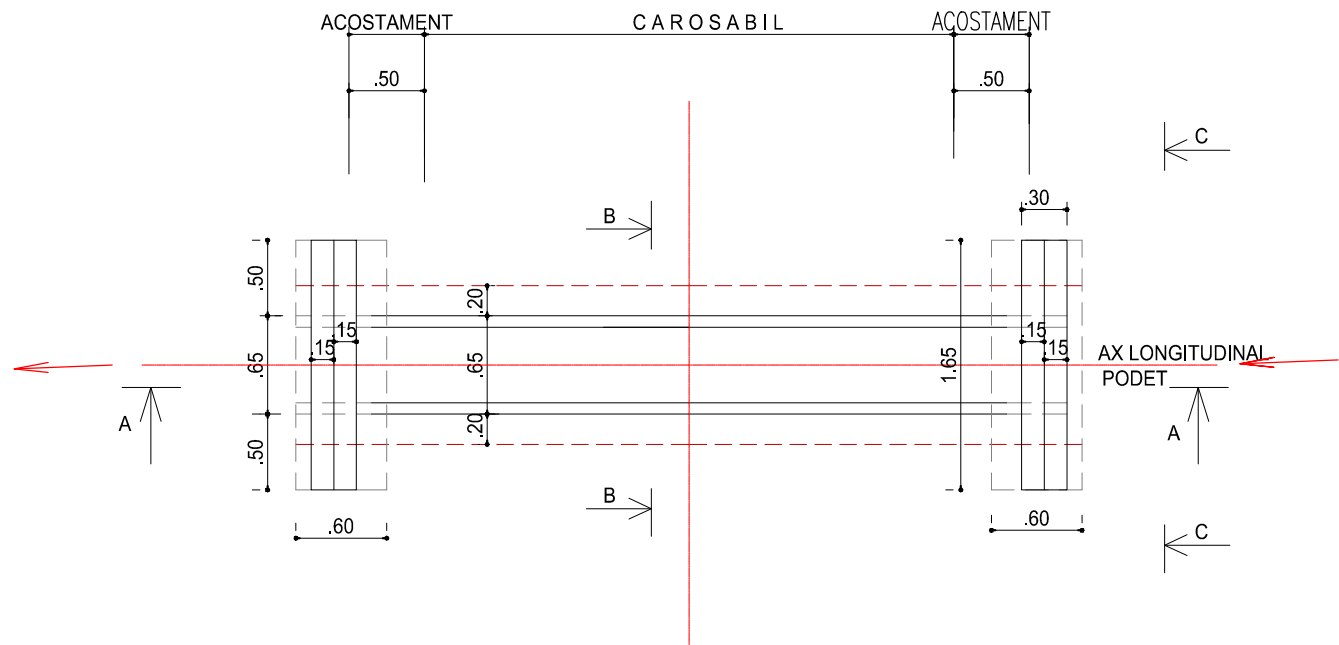


Aceasta plansa este proprietatea S.C. BODO INVEST S.R.L. Este interzisa copierea, difuzarea, imprumutarea sau utilizarea in alte scopuri fara permisiunea scrisa a S.C.BODO INVEST S.R.L.


VERIFICATOR:					
EXPERT TEHNIC:					
	NUME	SEMNAURA	CERINTA	REFERAT/ EXPERTIZA NR. DATA	
PROIECTARE. CONSULTANTA. ASISTENTA TEHNICA Str. Zugravi, nr. 15, IASI; Tel: 0332 440 778 / Fax: 0332 440 779 office@bodoinvest.com; www.bodoinvest.com RO 18156097 J22/2875/2005 BODO INVEST.			Beneficiar: Consiliul Judetean Vaslui Adresa amplasament: Sat Sarateni, Judetul Vaslui		Proiect nr.: 848/2015
SPECIFICATIE	NUMELE	SEMNAURA	SCARA: 1:50 DATA: 2015	Titlu proiect: Reabilitare si modernizare drum judetean DJ 244 I: Murgeni (DN 24 A) - Sarateni - Malusteni - DC 67, km. 4+600 - 9+100, (4,500 km), judetul Vaslui	Faza: D.A.L.I.
SEF PROIECT	dr. ing. Bodoga Stefan				
PROIECTAT	ing. Cosofret Gabriel				
DESENAT	ing. Irimiciuc Andrei				
APROBAT	ing. C. S. Scutarasu			Titlu plansa: Detaliu podet tubular DN 500	Planşa nr.: DE01

PODET TUBULAR DN 800


SECTIUNEA A - A

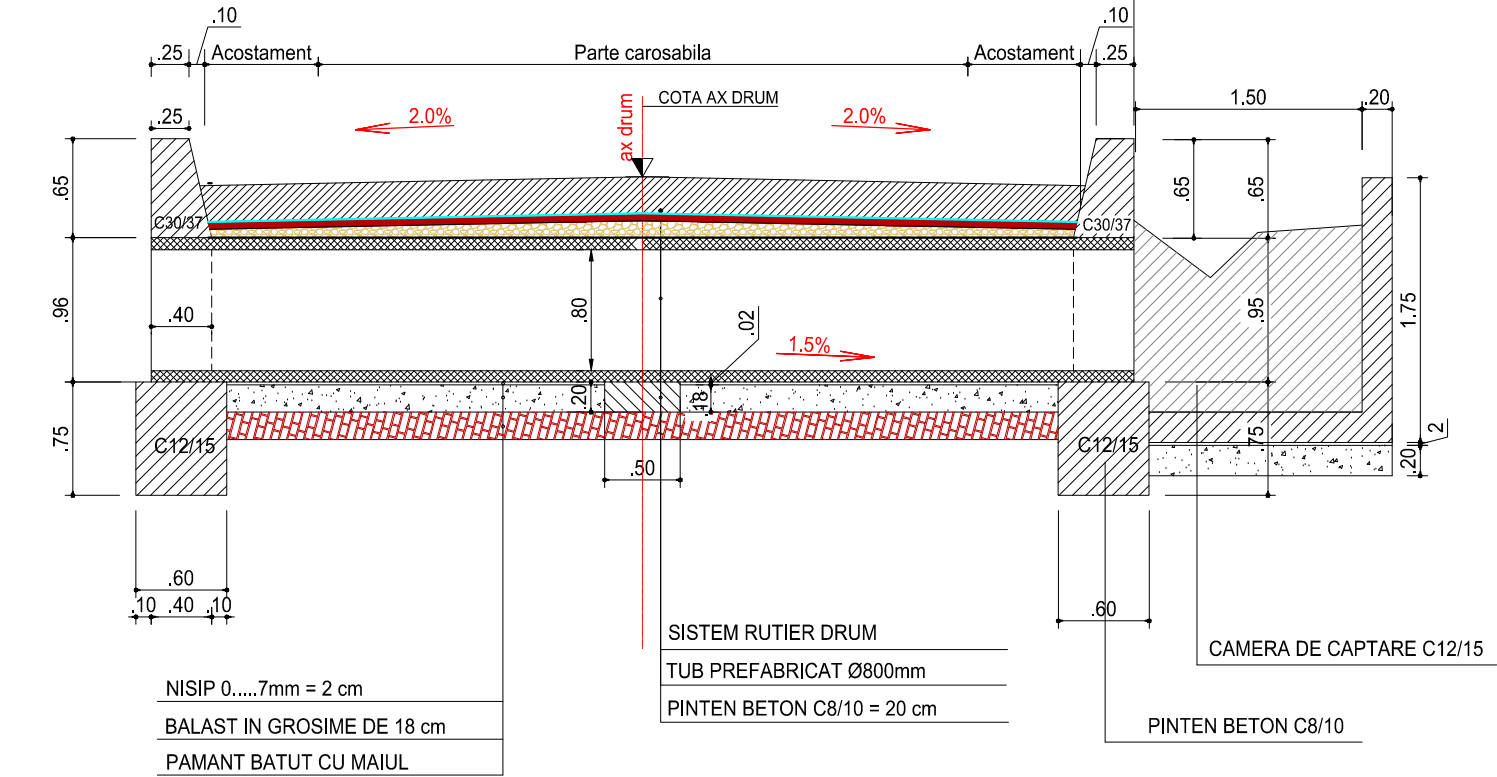


SECTIUNEA B - B

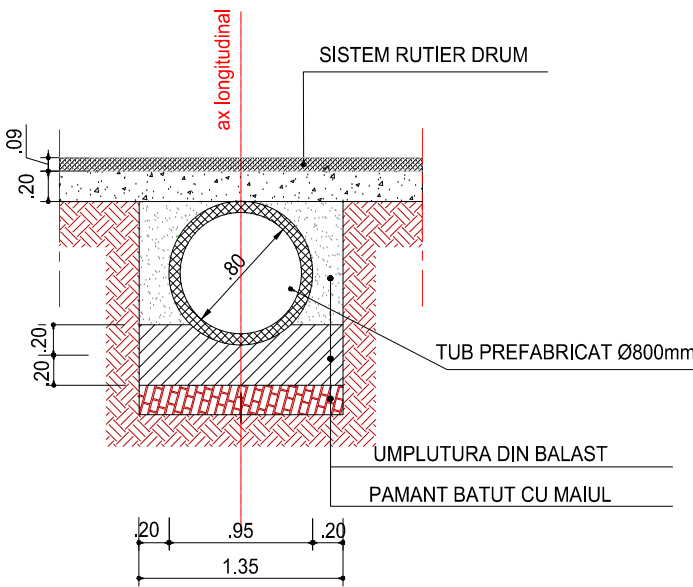

SECTIUNEA C - C

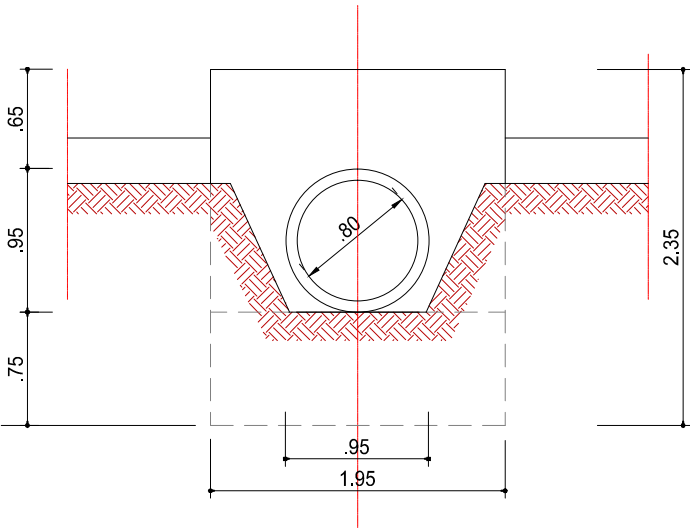

VEDERE IN PLAN

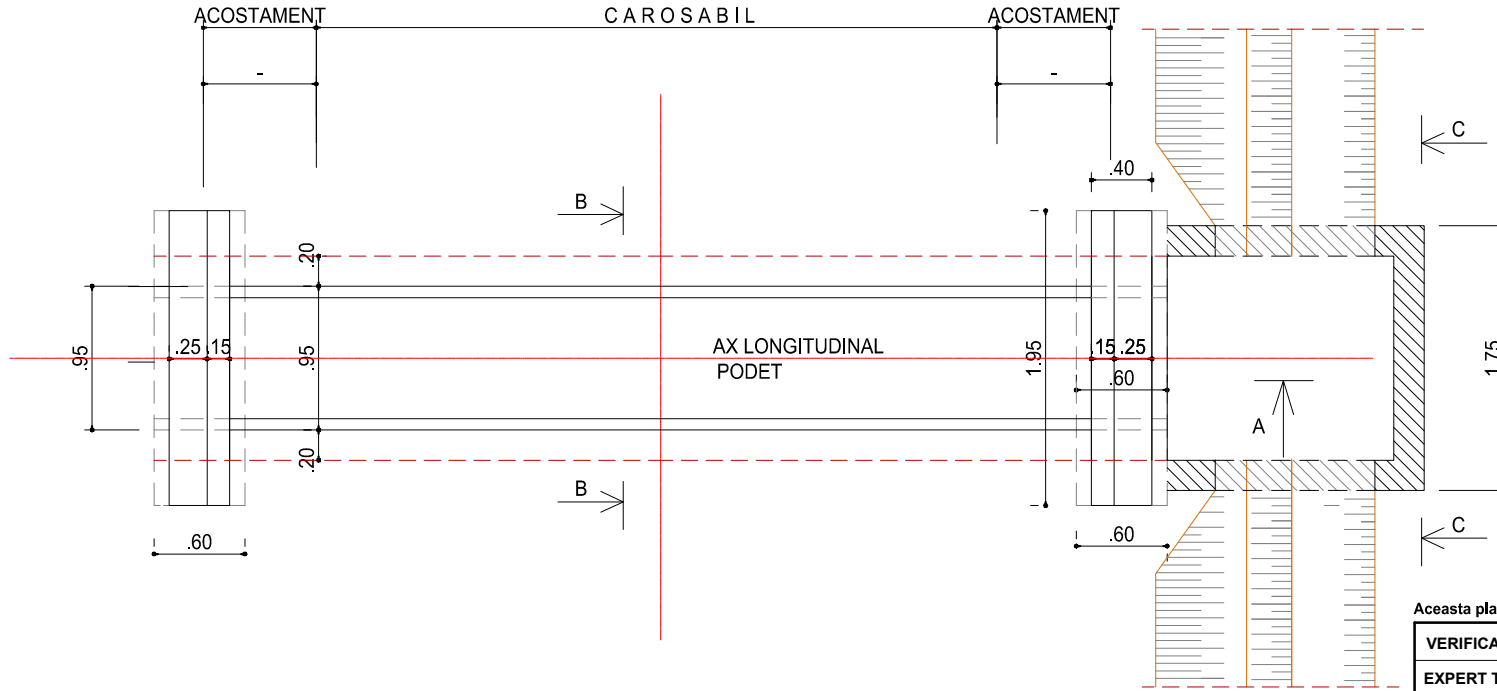

Aceasta plansa este proprietatea S.C. BODO INVEST S.R.L. Este interzisa copierea, difuzarea, imprumutarea sau utilizarea in alte scopuri fara permisiunea scrisa a S.C.BODO INVEST S.R.L.

VERIFICATOR:				
EXPERT TEHNIC:				
	NUME	SEMNATURA	CERINTA	REFERAT/ EXPERTIZA NR. DATA
PROIECTARE. CONSULTANTA. ASISTENTA TEHNICA Str. Zugravi, nr. 15, IASI; Tel: 0332 440 778 / Fax: 0332 440 779 office@bodoinvest.com; www.bodoinvest.com RO 18156097 J22/2875/2005 BODO INVEST.			Beneficiar: Consiliul Judetean Vaslui	
			Adresa amplasament: Sat Sarateni, Judetul Vaslui	
			Proiect nr.: 848/2015	
SPECIFICATIE	NUMELE	SEMNATURA	Titlu proiect: SCARA: 1:50 Reabilitare si modernizare drum judetean DJ 244 I: Murgeni (DN 24 A) - Sarateni - Malusteni - DC 67, km. 4+600 - 9+100, (4,500 km), judetul Vaslui	
SEF PROIECT	dr. ing. Bodoga Stefan			
PROIECTAT	ing. Cosofret Gabriel		Titlu plansa: Detaliu podet tubular DN 800	
DESENAT	ing. Irimiciuc Andrei			
APROBAT	ing. C. S. Scutarasu		Faza: D.A.L.I.	
			Planşa nr.: DE02	