

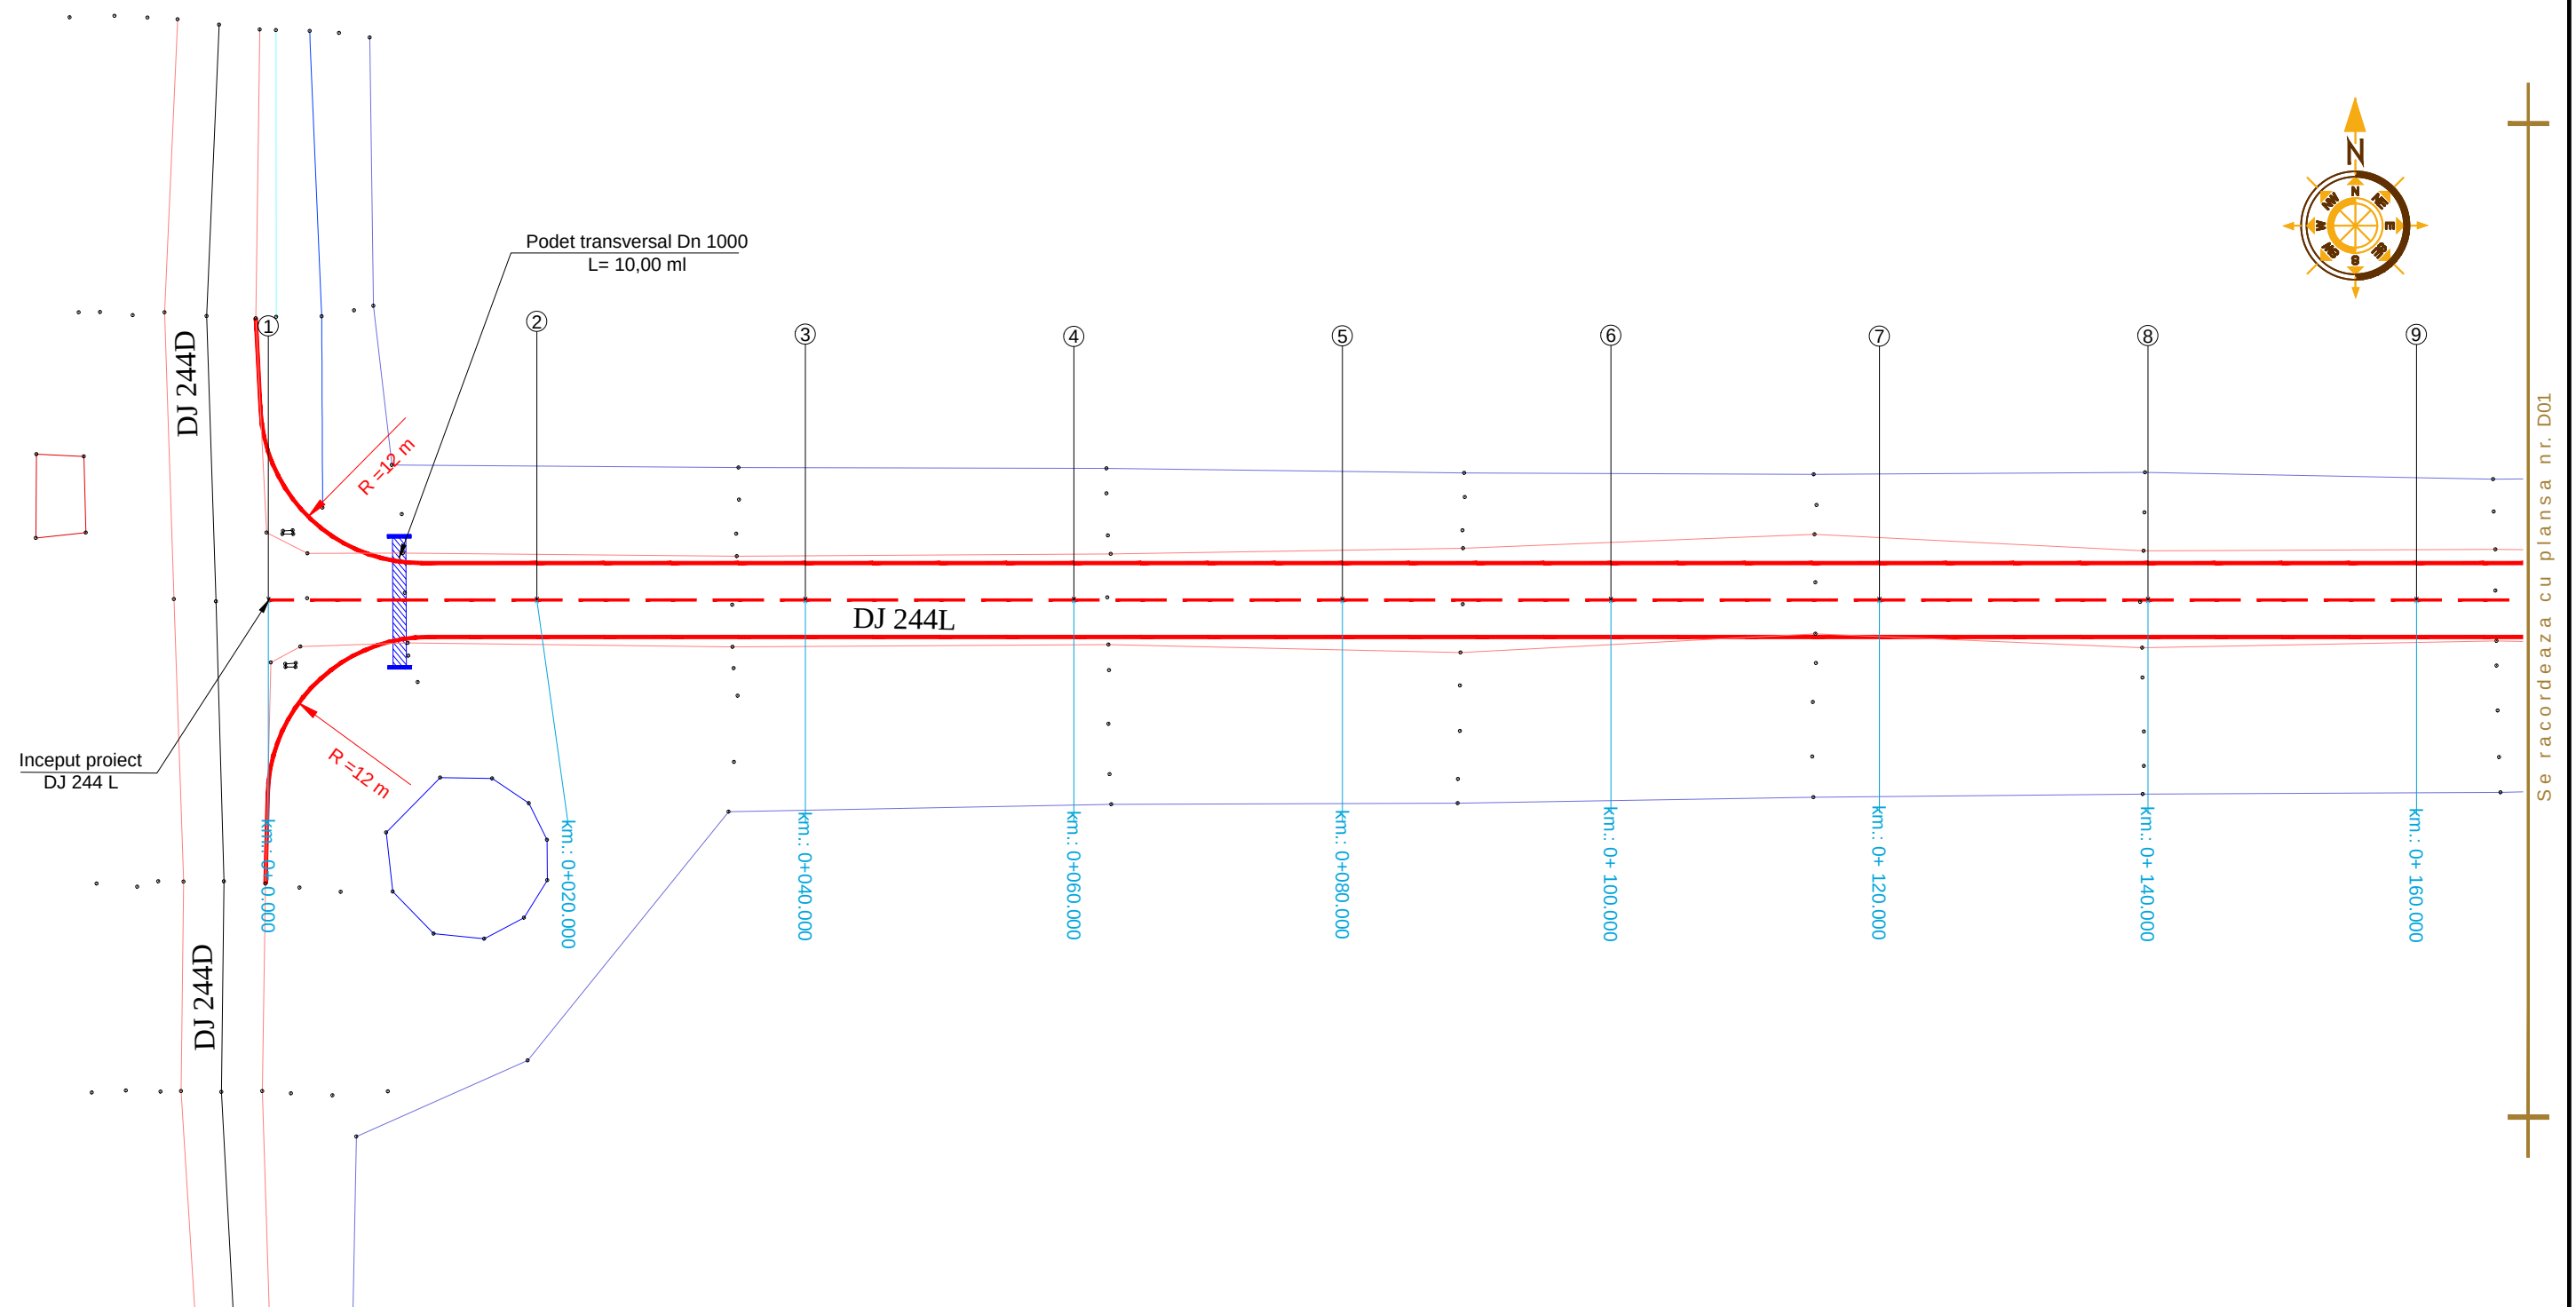
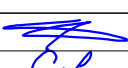


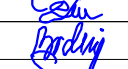


Aceasta plansa este proprietatea S.C. BODO INVEST S.R.L. Este interzisa copierea, difuzarea, imprumutarea sau utilizarea in alte scopuri fara permisiunea scrisa a S.C.BODO INVEST S.R.L.

Proiect planşa nr. 2015-01-12-01. Conţinutul materialului este, în totalitate, proprietatea intelectuală a Consiliului Judeţean Vaslui. Toate drepturile sunt rezervate.					
VERIFICATOR:					
EXPERT TEHNIC:					
	NUME	SEMNATURA	CERINTA	REFERAT/ EXPERTIZA NR. DATA	
PROIECTARE. CONSULTANTA. ASISTENTA TEHNICA Str. Zugravi, nr. 15, IASI; Tel: 0332 440 778 / Fax: 0332 440 779 office@bodoinvest.com; www.bodoinvest.com RO 18156097 J22/2875/2005 BODO INVEST.			Beneficiar: Consiliul Judetean Vaslui Adresa amplasament: Sat Averesti, Judetul Vaslui		Proiect nr.: 847/2015
SPECIFICATIE	NUMELE	SEMNATURA	SCARA: 1:500 DATA: 2015	Titlu proiect: Reabilitare si modernizare drum judetean DJ 244L: DJ 244 D (Tabalaiesti) - Averesti, km 0+000 - 2+500, (2,500 km), judetul Vaslui	Faza: D.A.L.I.
SEF PROIECT	dr. ing. Bodoga Stefan				
PROIECTAT	ing. Cosofret Gabriel				
DESENAT	ing. Bichir Radu George				
APROBAT	ing. C. S. Scutarasu				
				Titlu plansa: Plan de situatie DJ 244 L	Plansa nr.: D01

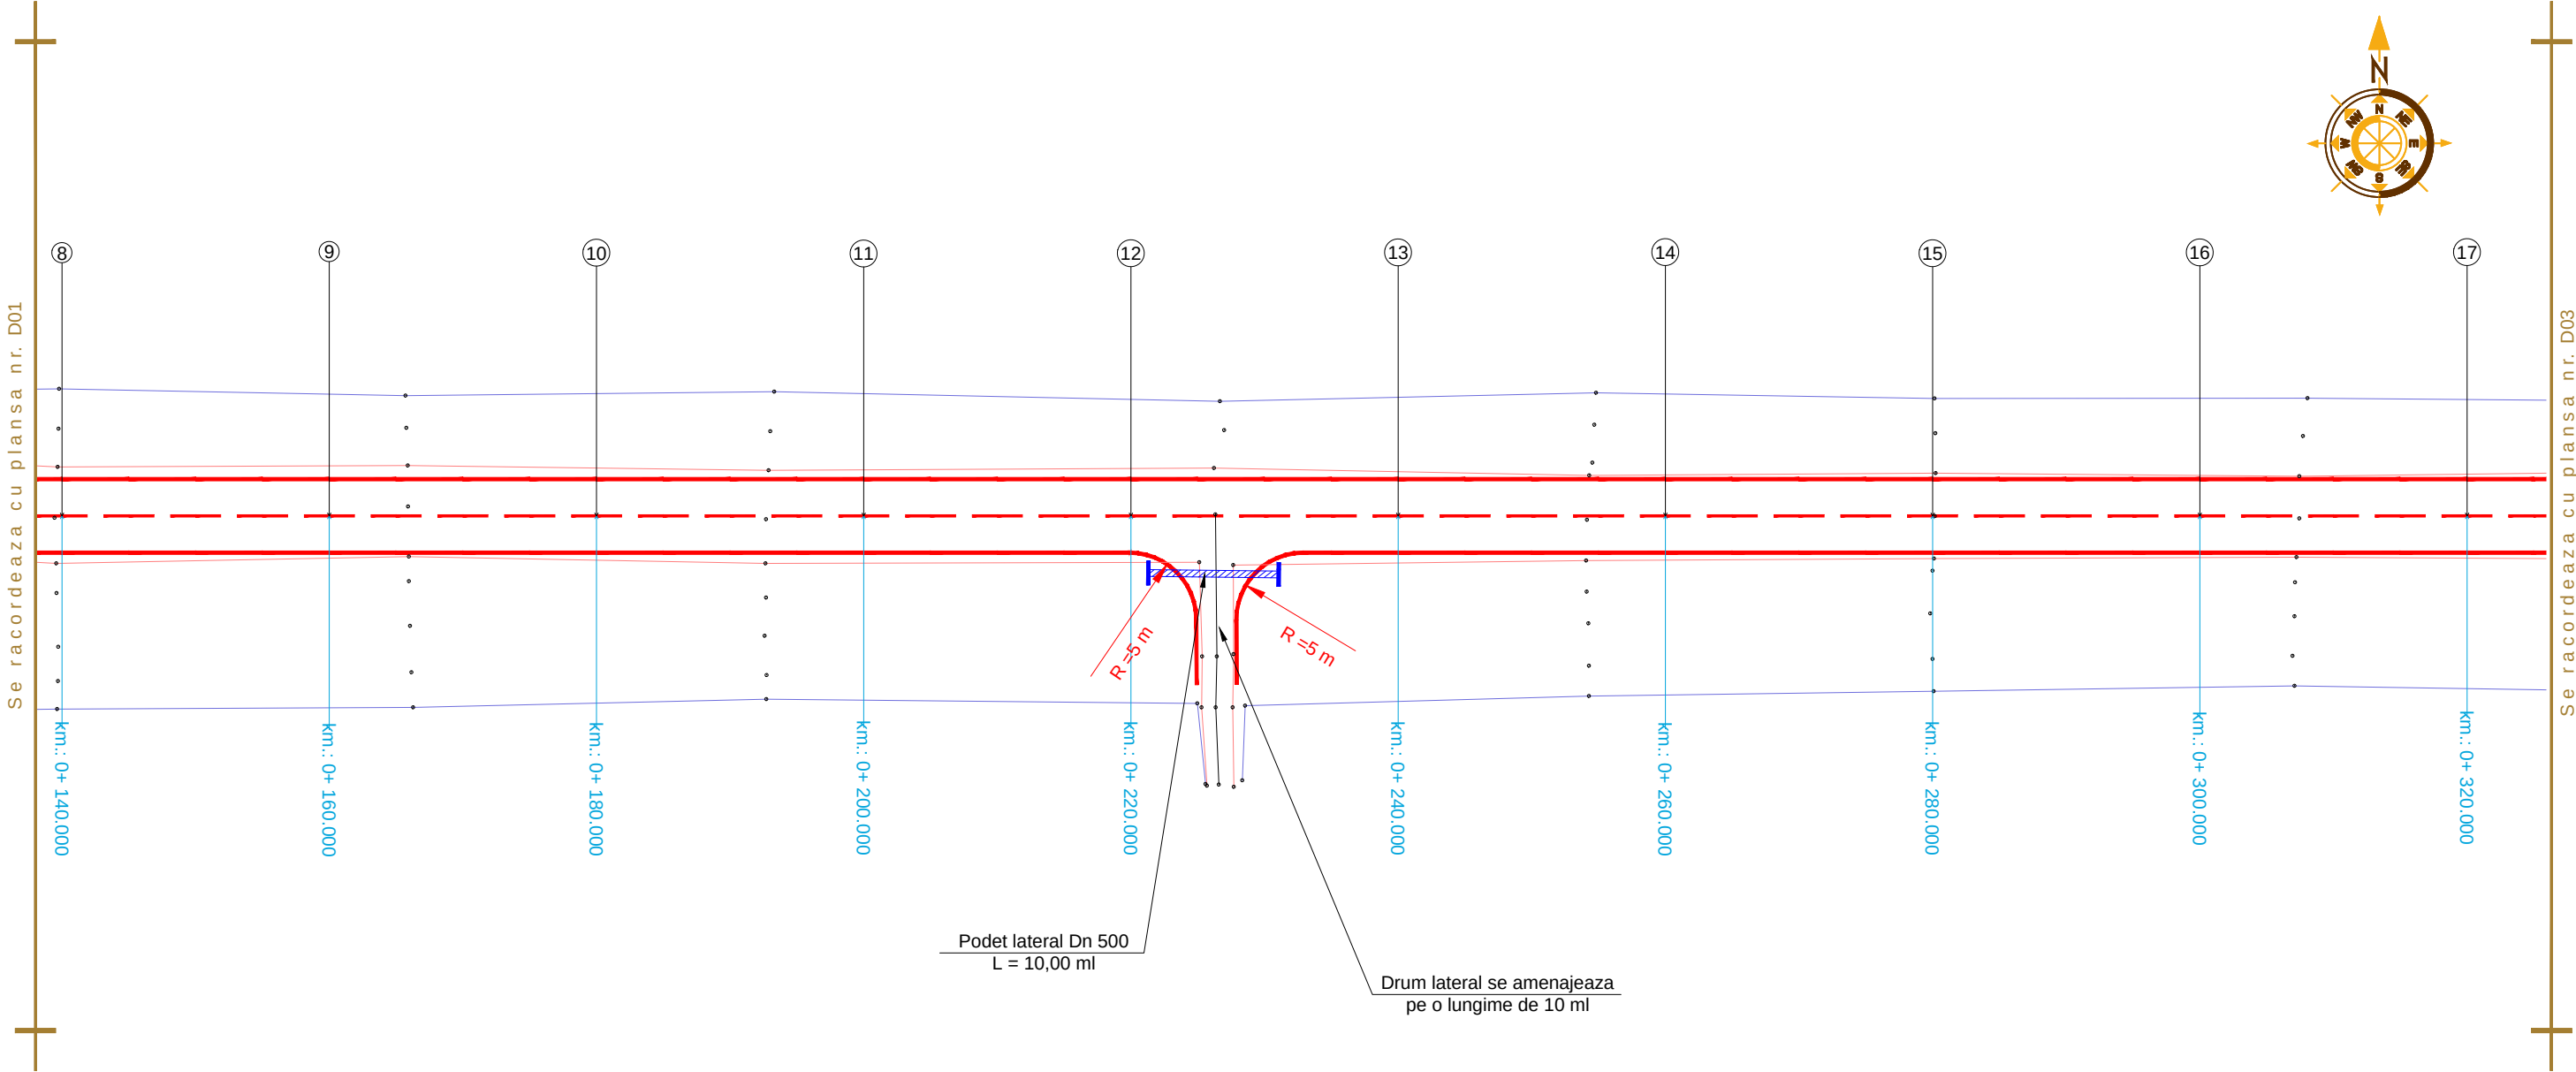


Aceasta plansa este proprietatea S.C. BODO INVEST S.R.L. Este interzisa copierea, difuzarea, imprumutarea sau utilizarea in alte scopuri fara permisiunea scrisa a S.C.BODO INVEST S.R.L.

VERIFICATOR:						
EXPERT TEHNIC:						
	NUME	SEMNAURA	CERINTA	REFERAT/ EXPERTIZA NR. DATA		
PROIECTARE. CONSULTANTA. ASISTENTA TEHNICA Str. Zugravi, nr. 15, IASI; Tel: 0332 440 778 / Fax: 0332 440 779 office@bodoinvest.com; www.bodoinvest.com RO 18156097 J22/2875/2005 BODO INVEST.			Beneficiar:		Proiect nr.: 847/2015	
			Consiliul Judetean Vaslui			
			Adresa amplasament:			
			Sat Averesti, Judetul Vaslui			
SPECIFICATIE	NUMELE	SEMNAURA	SCARA: 1:500	Titlu proiect:	Faza: D.A.L.I.	
SEF PROIECT	dr. ing. Bodoga Stefan			Reabilitare si modernizare drum judetean DJ 244L: DJ 244 D (Tabalaiesti) - Averesti, km 0+000 - 2+500, (2,500 km), judetul Vaslui		
PROIECTAT	ing. Cosofret Gabriel					
DESEMAT	ing. Bichir Radu George		DATA: 2015	Titlu plansa:	Plansa nr.: D02	
APROBAT	ing. C. S. Scutarasu			Plan de situatie DJ 244 L		

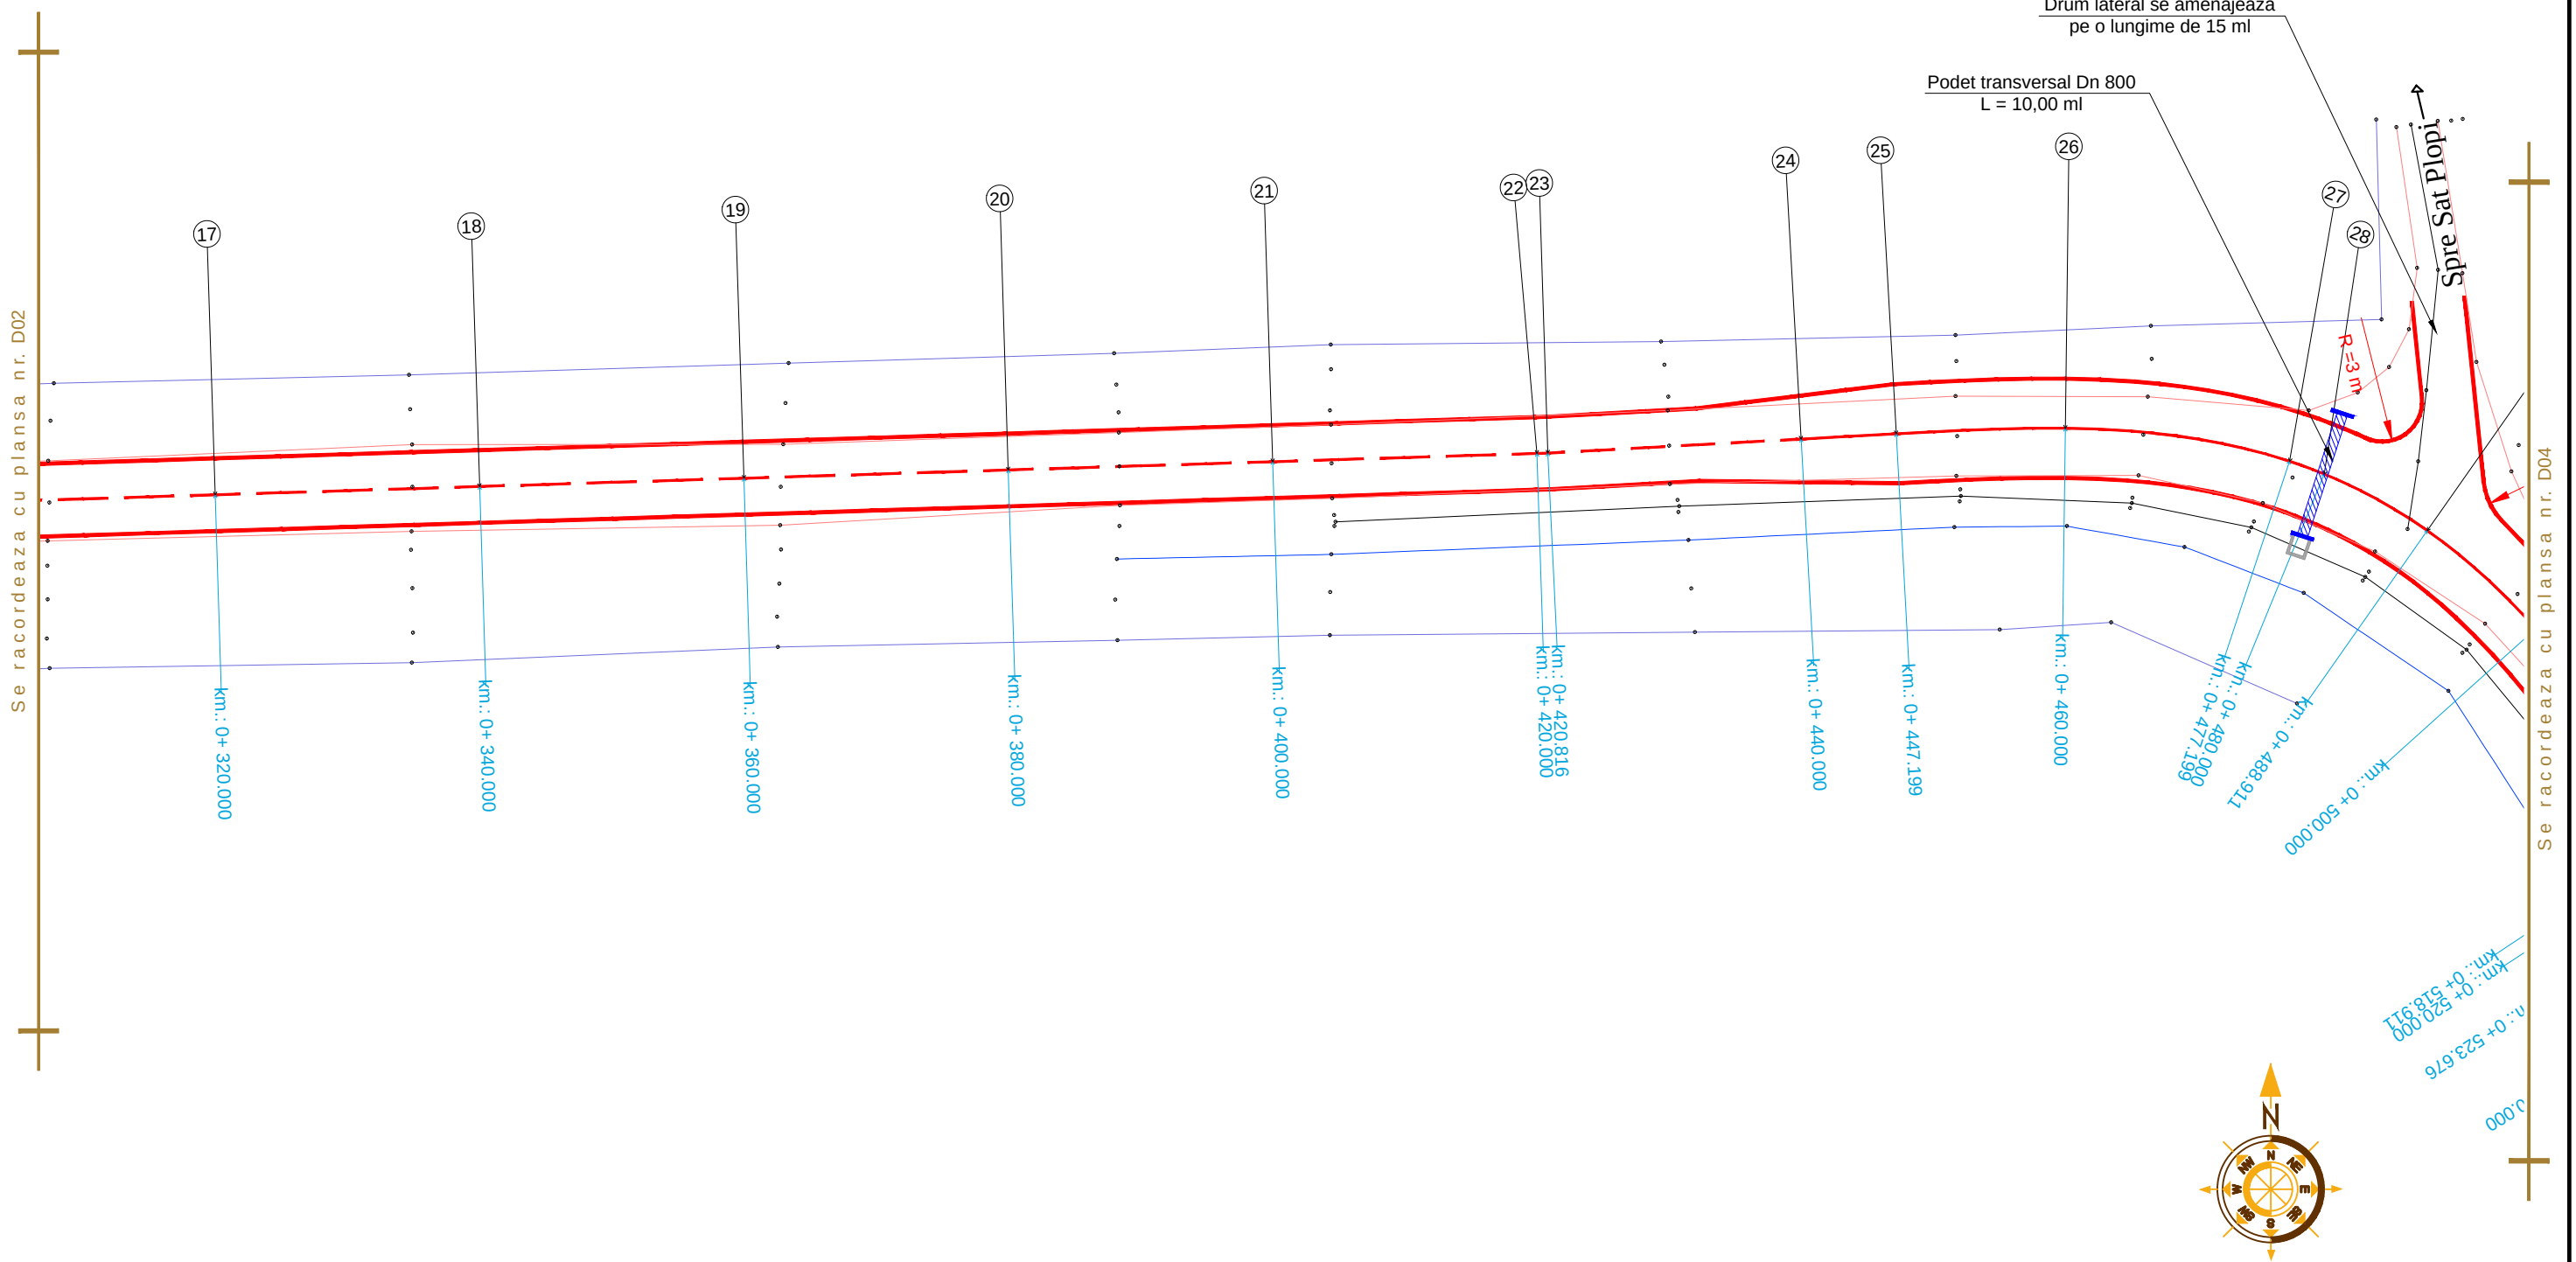


Aceasta plansa este proprietatea S.C. BODO INVEST S.R.L. Este interzisa copierea, difuzarea, imprumutarea sau utilizarea in alte scopuri fara permisiunea scrisa a S.C.BODO INVEST S.R.L.

VERIFICATOR:				
EXPERT TEHNIC:				
	NUME	SEMNATURA	CERINTA	REFERAT/ EXPERTIZA NR. DATA
PROIECTARE. CONSULTANTA. ASISTENTA TEHNICA Str. Zugravi, nr. 15, IASI; Tel: 0332 440 778 / Fax: 0332 440 779 office@bodoinvest.com; www.bodoinvest.com RO 18156097 J22/2875/2005 BODO INVEST. Beneficiar: Consiliul Judetean Vaslui Adresa amplasament: Sat Averesti, Judetul Vaslui Proiect nr.: 847/2015				
SPECIFICATIE	NUMELE	SEMNATURA	SCARA: 1:500	Titlu proiect: Reabilitare si modernizare drum judetean DJ 244L: DJ 244 D (Tabalaiesti) - Averesti, km 0+000 - 2+500, (2,500 km), judetul Vaslui
SEF PROIECT	dr. ing. Bodoga Stefan			
PROIECTAT	ing. Cosofret Gabriel			
DESENAT	ing. Bichir Radu George		DATA: 2015	Titlu plansa: Plan de situatie DJ 244 L
APROBAT	ing. C. S. Scutarasu			
				Faza: D.A.L.I.
				Plansa nr.: D03

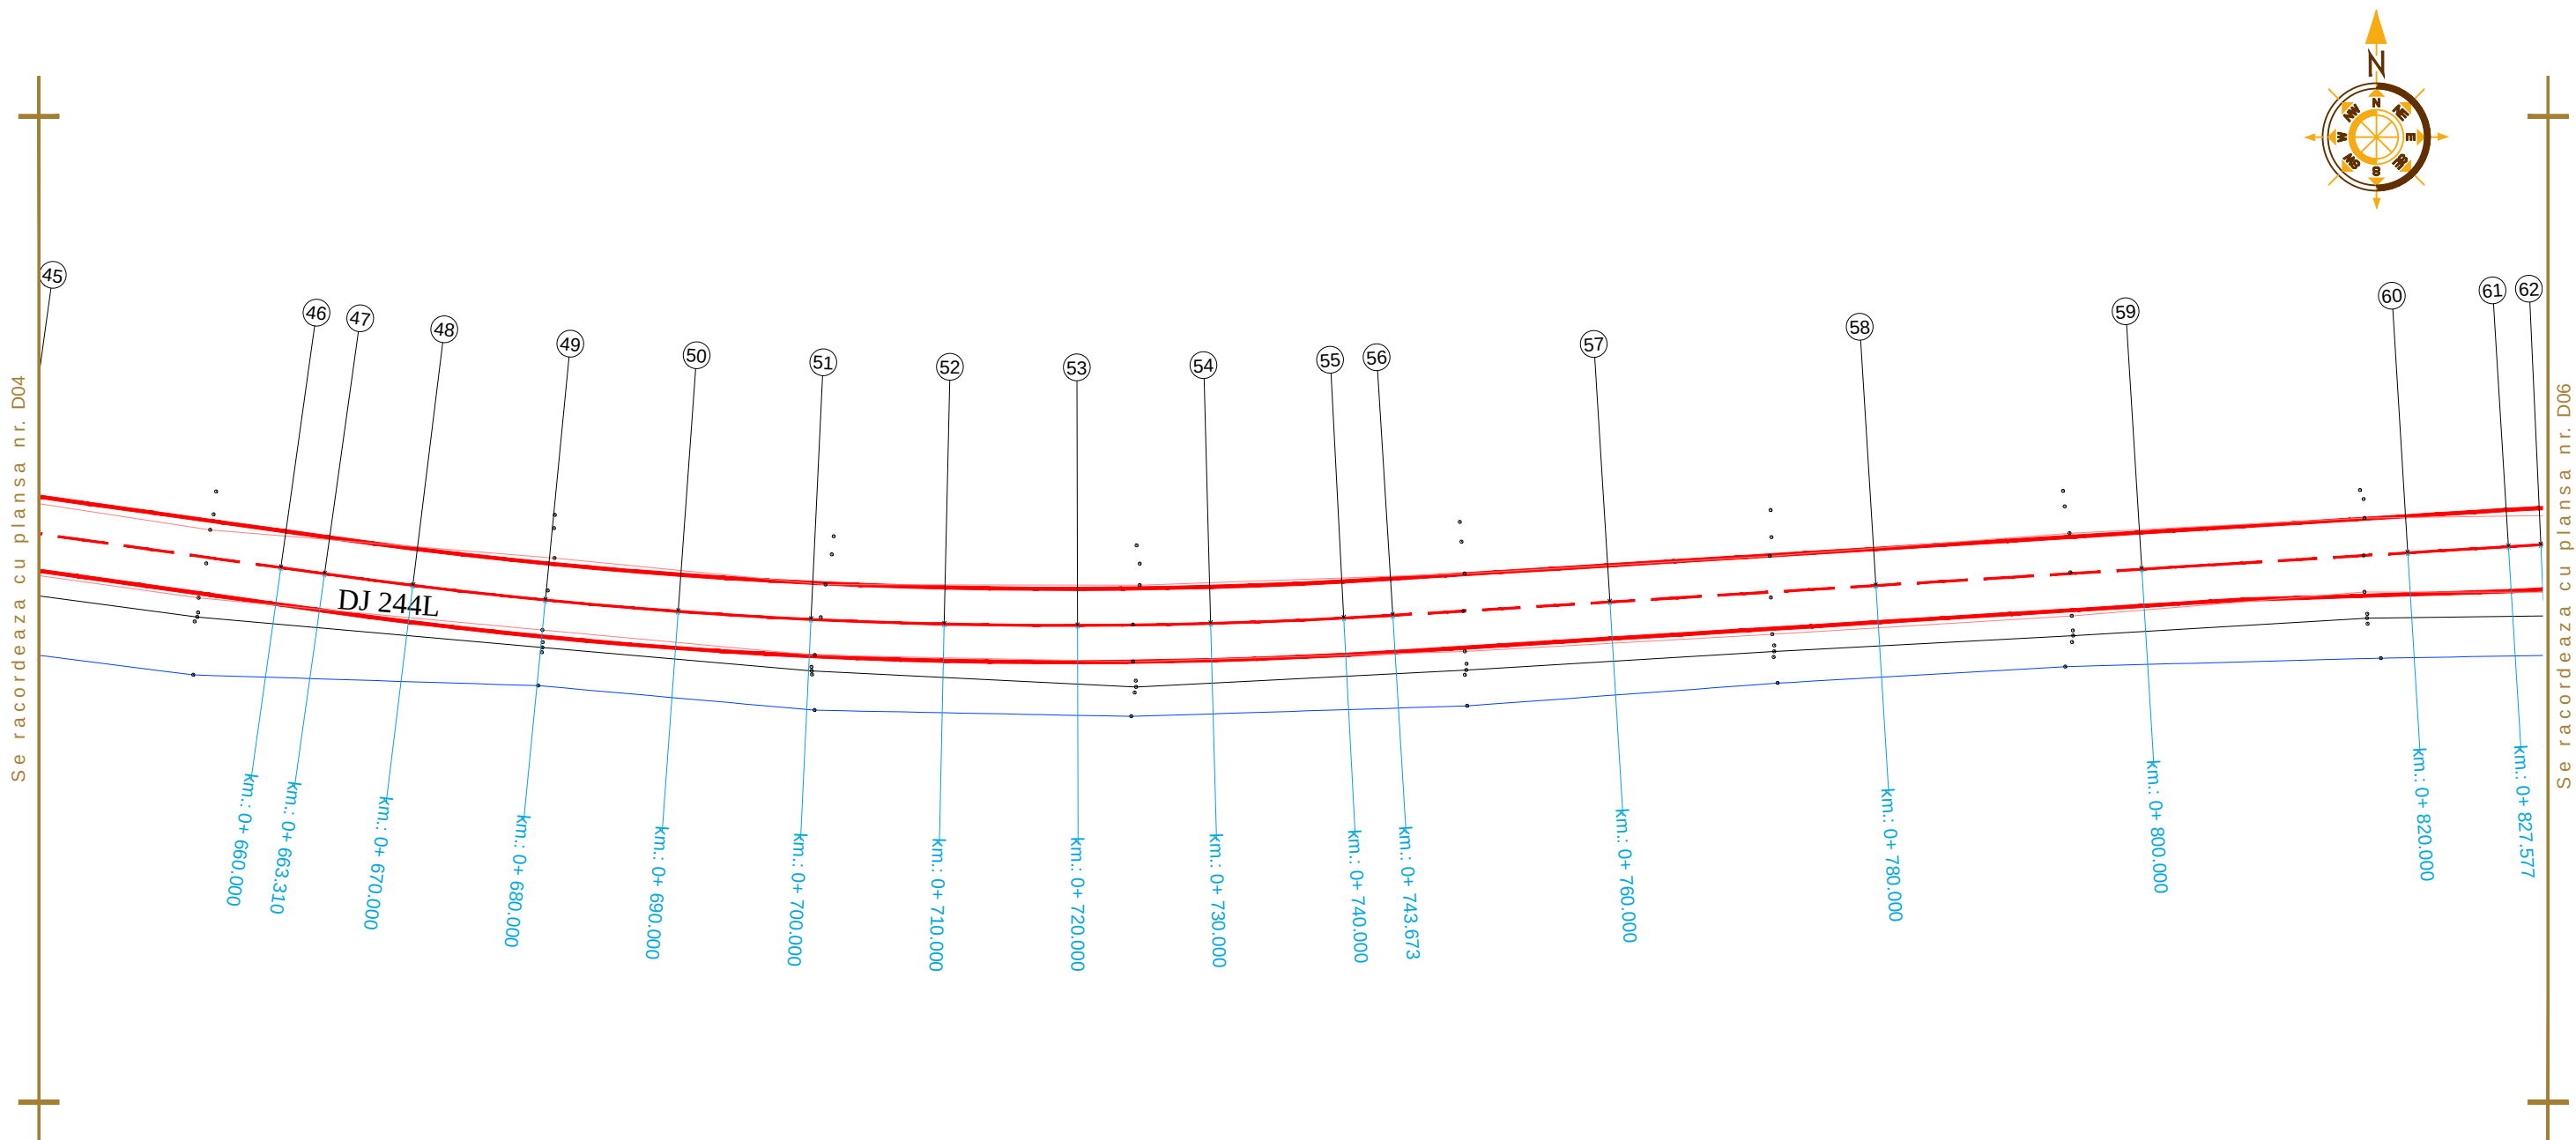

Aceasta plansa este proprietatea S.C. BODO INVEST S.R.L. Este interzisa copierea, difuzarea, imprumutarea sau utilizarea in alte scopuri fara permisiunea scrisa a S.C.BODO INVEST S.R.L.


VERIFICATOR:				
EXPERT TEHNIC:				
	NUME	SEMNATURA	CERINTA	REFERAT/ EXPERTIZA NR. DATA
PROIECTARE. CONSULTANTA. ASISTENTA TEHNICA Str. Zugravi, nr. 15, IASI; Tel: 0332 440 778 / Fax: 0332 440 779 office@bodoinvest.com; www.bodoinvest.com RO 18156097 J22/2875/2005 BODO INVEST.			Beneficiar:	
			Consiliul Judetean Vaslui	
			Proiect nr.: 847/2015	
			Adresa amplasament:	
			Sat Averesti, Judetul Vaslui	
SPECIFICATIE		NUMELE	SEMNATURA	
SEF PROIECT	dr. ing. Bodoga Stefan		SCARA: 1:500	Titlu proiect: Reabilitare si modernizare drum judetean DJ 244L: DJ 244 D (Tabalaiesti) - Averesti, km 0+000 - 2+500, (2,500 km), judetul Vaslui
PROIECTAT	ing. Cosofret Gabriel			
DESENAT	ing. Bichir Radu George		DATA: 2015	Titlu plansa: Plan de situatie DJ 244 L
APROBAT	ing. C. S. Scutarasu			
			Faza: D.A.L.I.	
			Plansa nr.: D05	

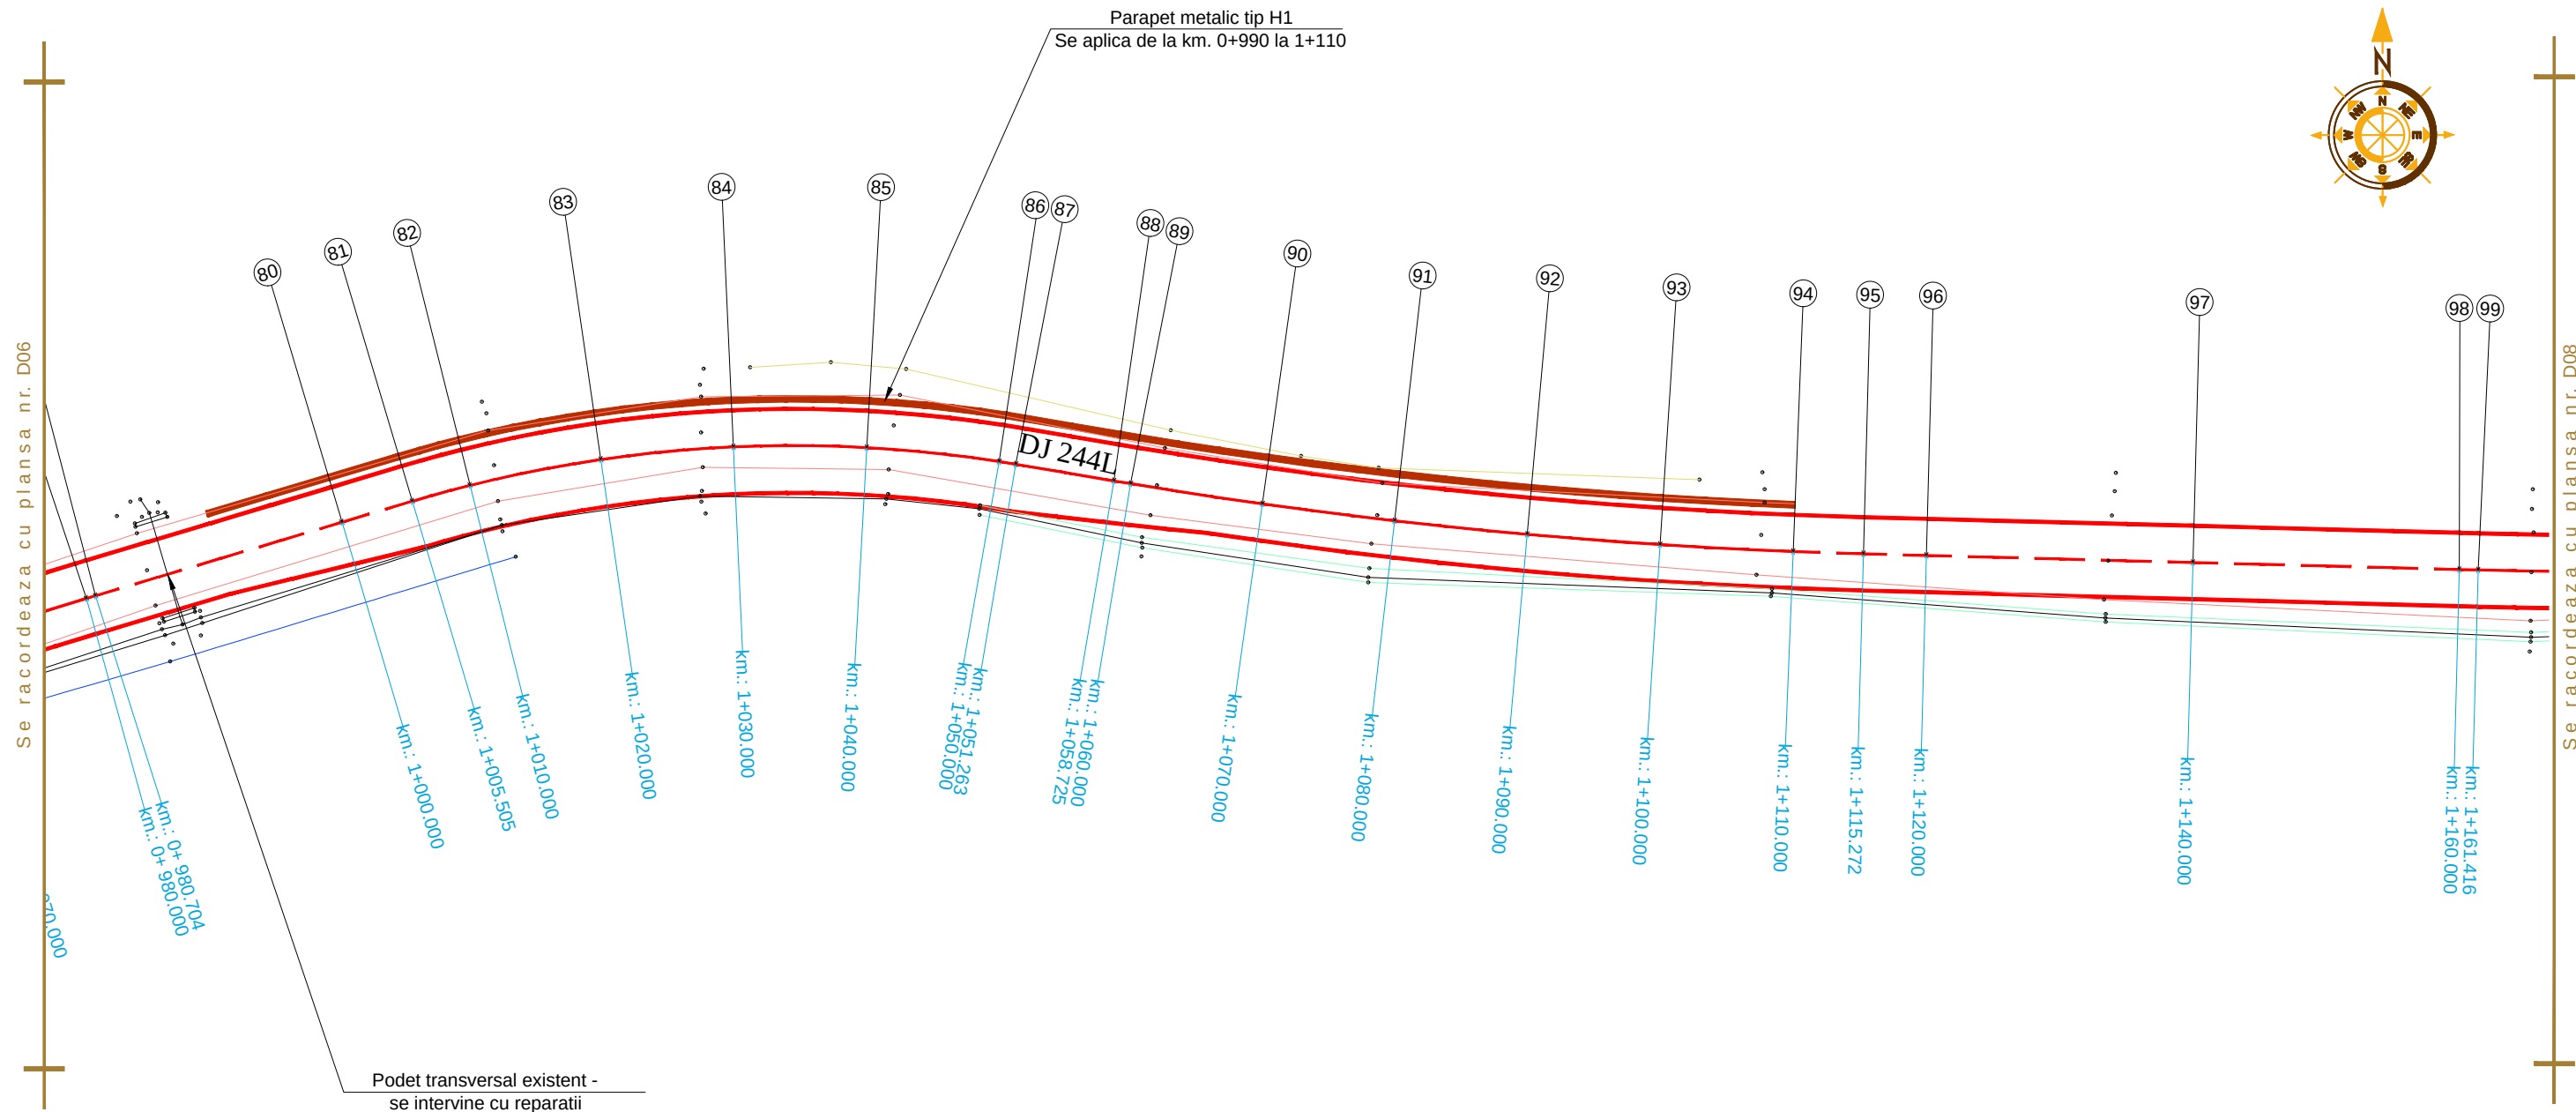

Aceasta plansa este proprietatea S.C. BODO INVEST S.R.L. Este interzisa copierea, difuzarea, imprumutarea sau utilizarea in alte scopuri fara permisiunea scrisa a S.C.BODO INVEST S.R.L.

VERIFICATOR:							
EXPERT TEHNIC:							
	NUME	SEMNAURA	CERINTA	REFERAT/ EXPERTIZA NR. DATA			
PROIECTARE. CONSULTANTA. ASISTENTA TEHNICA Str. Zugravi, nr. 15, IASI; Tel: 0332 440 778 / Fax: 0332 440 779 office@bodoinvest.com; www.bodoinvest.com RO 18156097 J22/2875/2005 BODO INVEST.			Beneficiar:		Consiliul Judetean Vaslui	Proiect nr.: 847/2015	
			Adresa amplasament:				Sat Averesti, Judetul Vaslui
SPECIFICATIE	NUMELE	SEMNAURA	SCARA: 1:500	Titlu proiect:		Faza: D.A.L.I.	
SEF PROIECT	dr. ing. Bodoga Stefan			Reabilitare si modernizare drum judetean DJ 244L: DJ 244 D (Tabalaiesti) - Averesti, km 0+000 - 2+500, (2,500 km), judetul Vaslui			
PROIECTAT	ing. Cosofret Gabriel						
DESENAT	ing. Bichir Radu George		DATA: 2015	Titlu plansa:		Plansa nr.: D07	
APROBAT	ing. C. S. Scutarasu			Plan de situatie DJ 244 L			


Se racordeaza cu plansa nr. D07

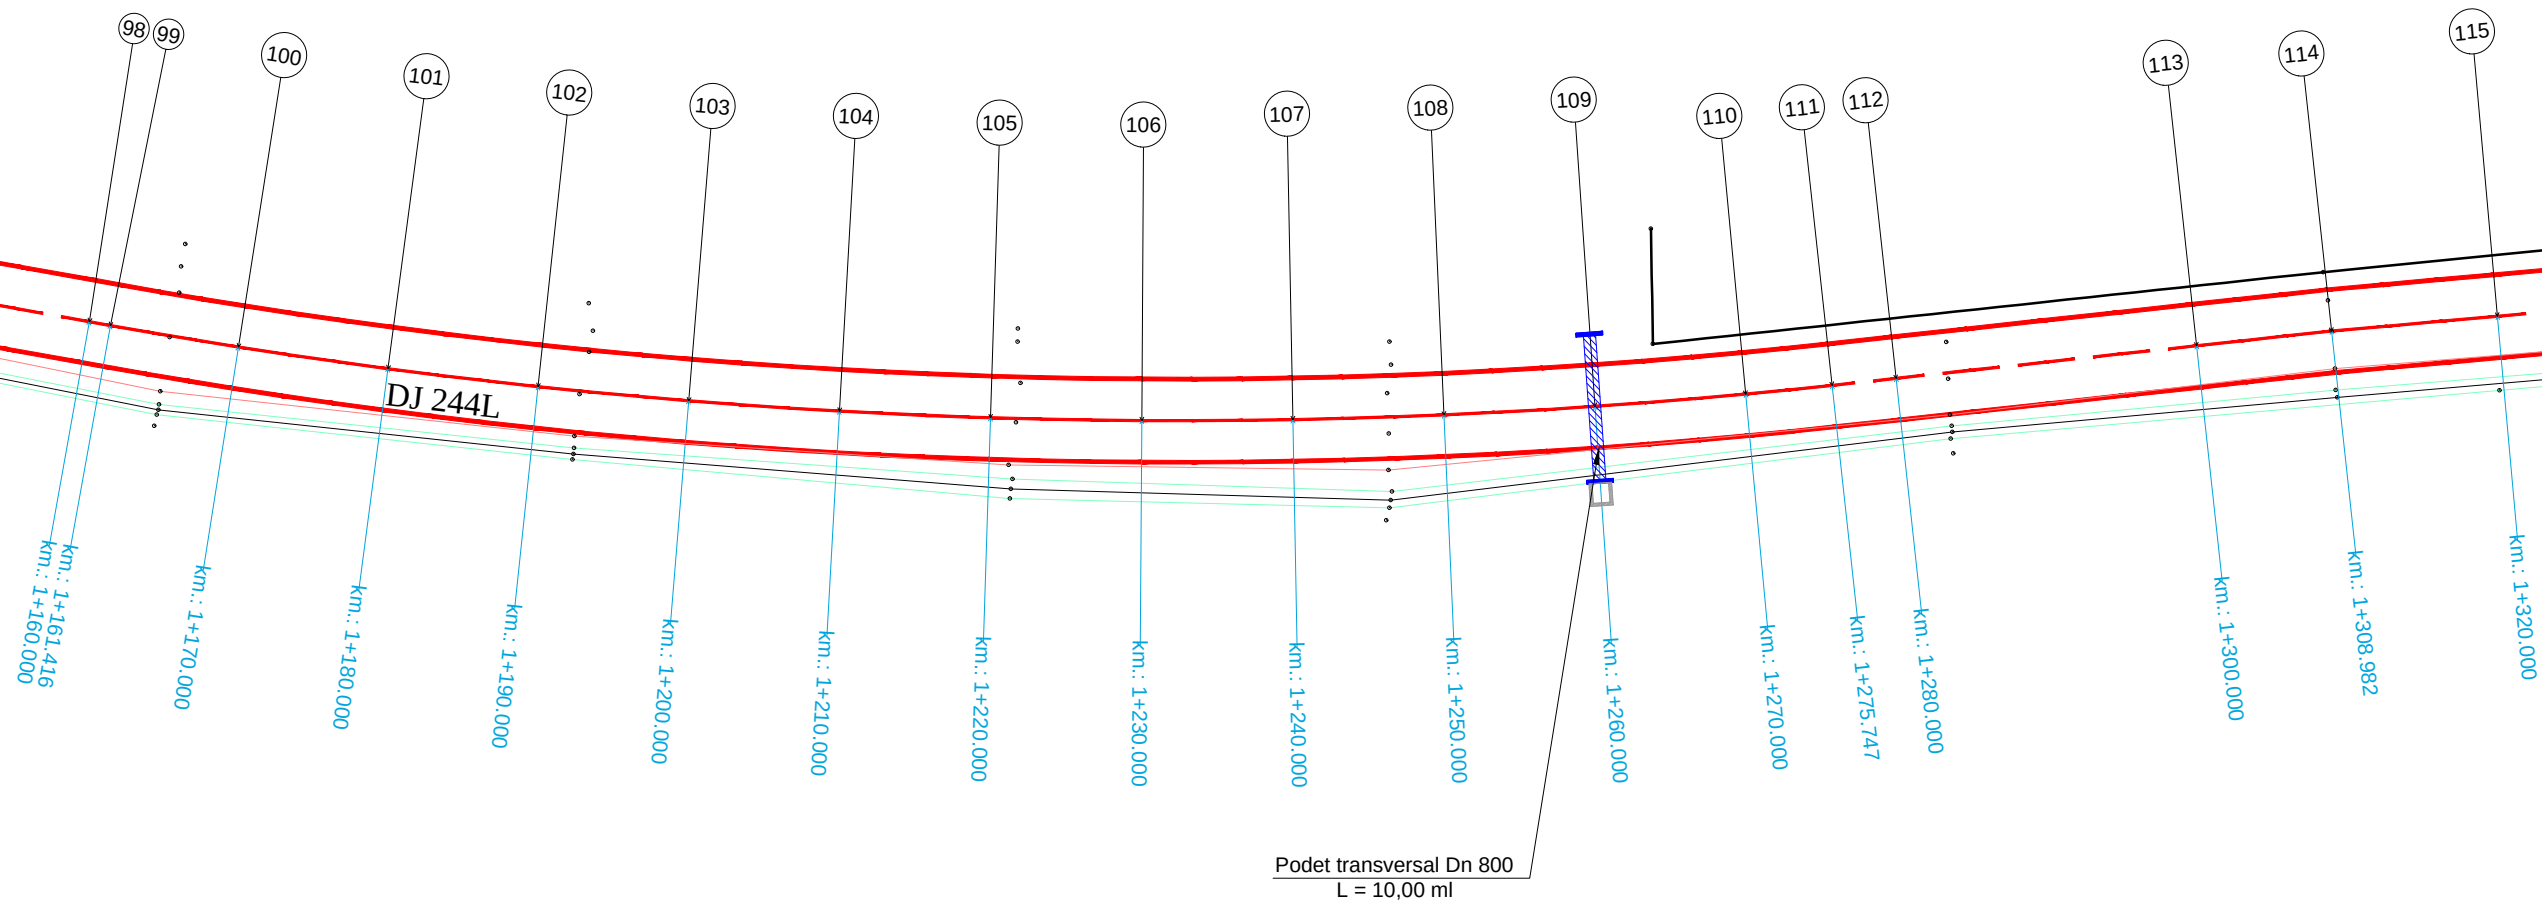

Se racordeaza cu plansa nr. D09


Aceasta plansa este proprietatea S.C. BODO INVEST S.R.L. Este interzisa copierea, difuzarea, imprumutarea sau utilizarea in alte scopuri fara permisiunea scrisa a S.C.BODO INVEST S.R.L.

VERIFICATOR:					
EXPERT TEHNIC:					
	NUME	SEMNATURA	CERINTA	REFERAT/ EXPERTIZA NR. DATA	
PROIECTARE. CONSULTANTA. ASISTENTA TEHNICA Str. Zugravi, nr. 15, IASI; Tel: 0332 440 778 / Fax: 0332 440 779 office@bodoinvest.com; www.bodoinvest.com RO 18156097 J22/2875/2005 BODO INVEST.			Beneficiar:		
			Consiliul Judetean Vaslui		
			Adresa amplasament:		
			Sat Averesti, Judetul Vaslui		
				Proiect nr.: 847/2015	
SPECIFICATIE	NUMELE	SEMNATURA	SCARA: 1:500	Titlu proiect: Reabilitare si modernizare drum judetean DJ 244L: DJ 244 D (Tabalaiesti) - Averesti, km 0+000 - 2+500, (2,500 km), judetul Vaslui	Faza: D.A.L.I.
SEF PROIECT	dr. ing. Bodoga Stefan				
PROIECTAT	ing. Cosofret Gabriel				
DESENAT	ing. Bichir Radu George				
APROBAT	ing. C. S. Scutarasu		DATA: 2015	Titlu plansa: Plan de situatie DJ 244 L	Plansa nr.: D08

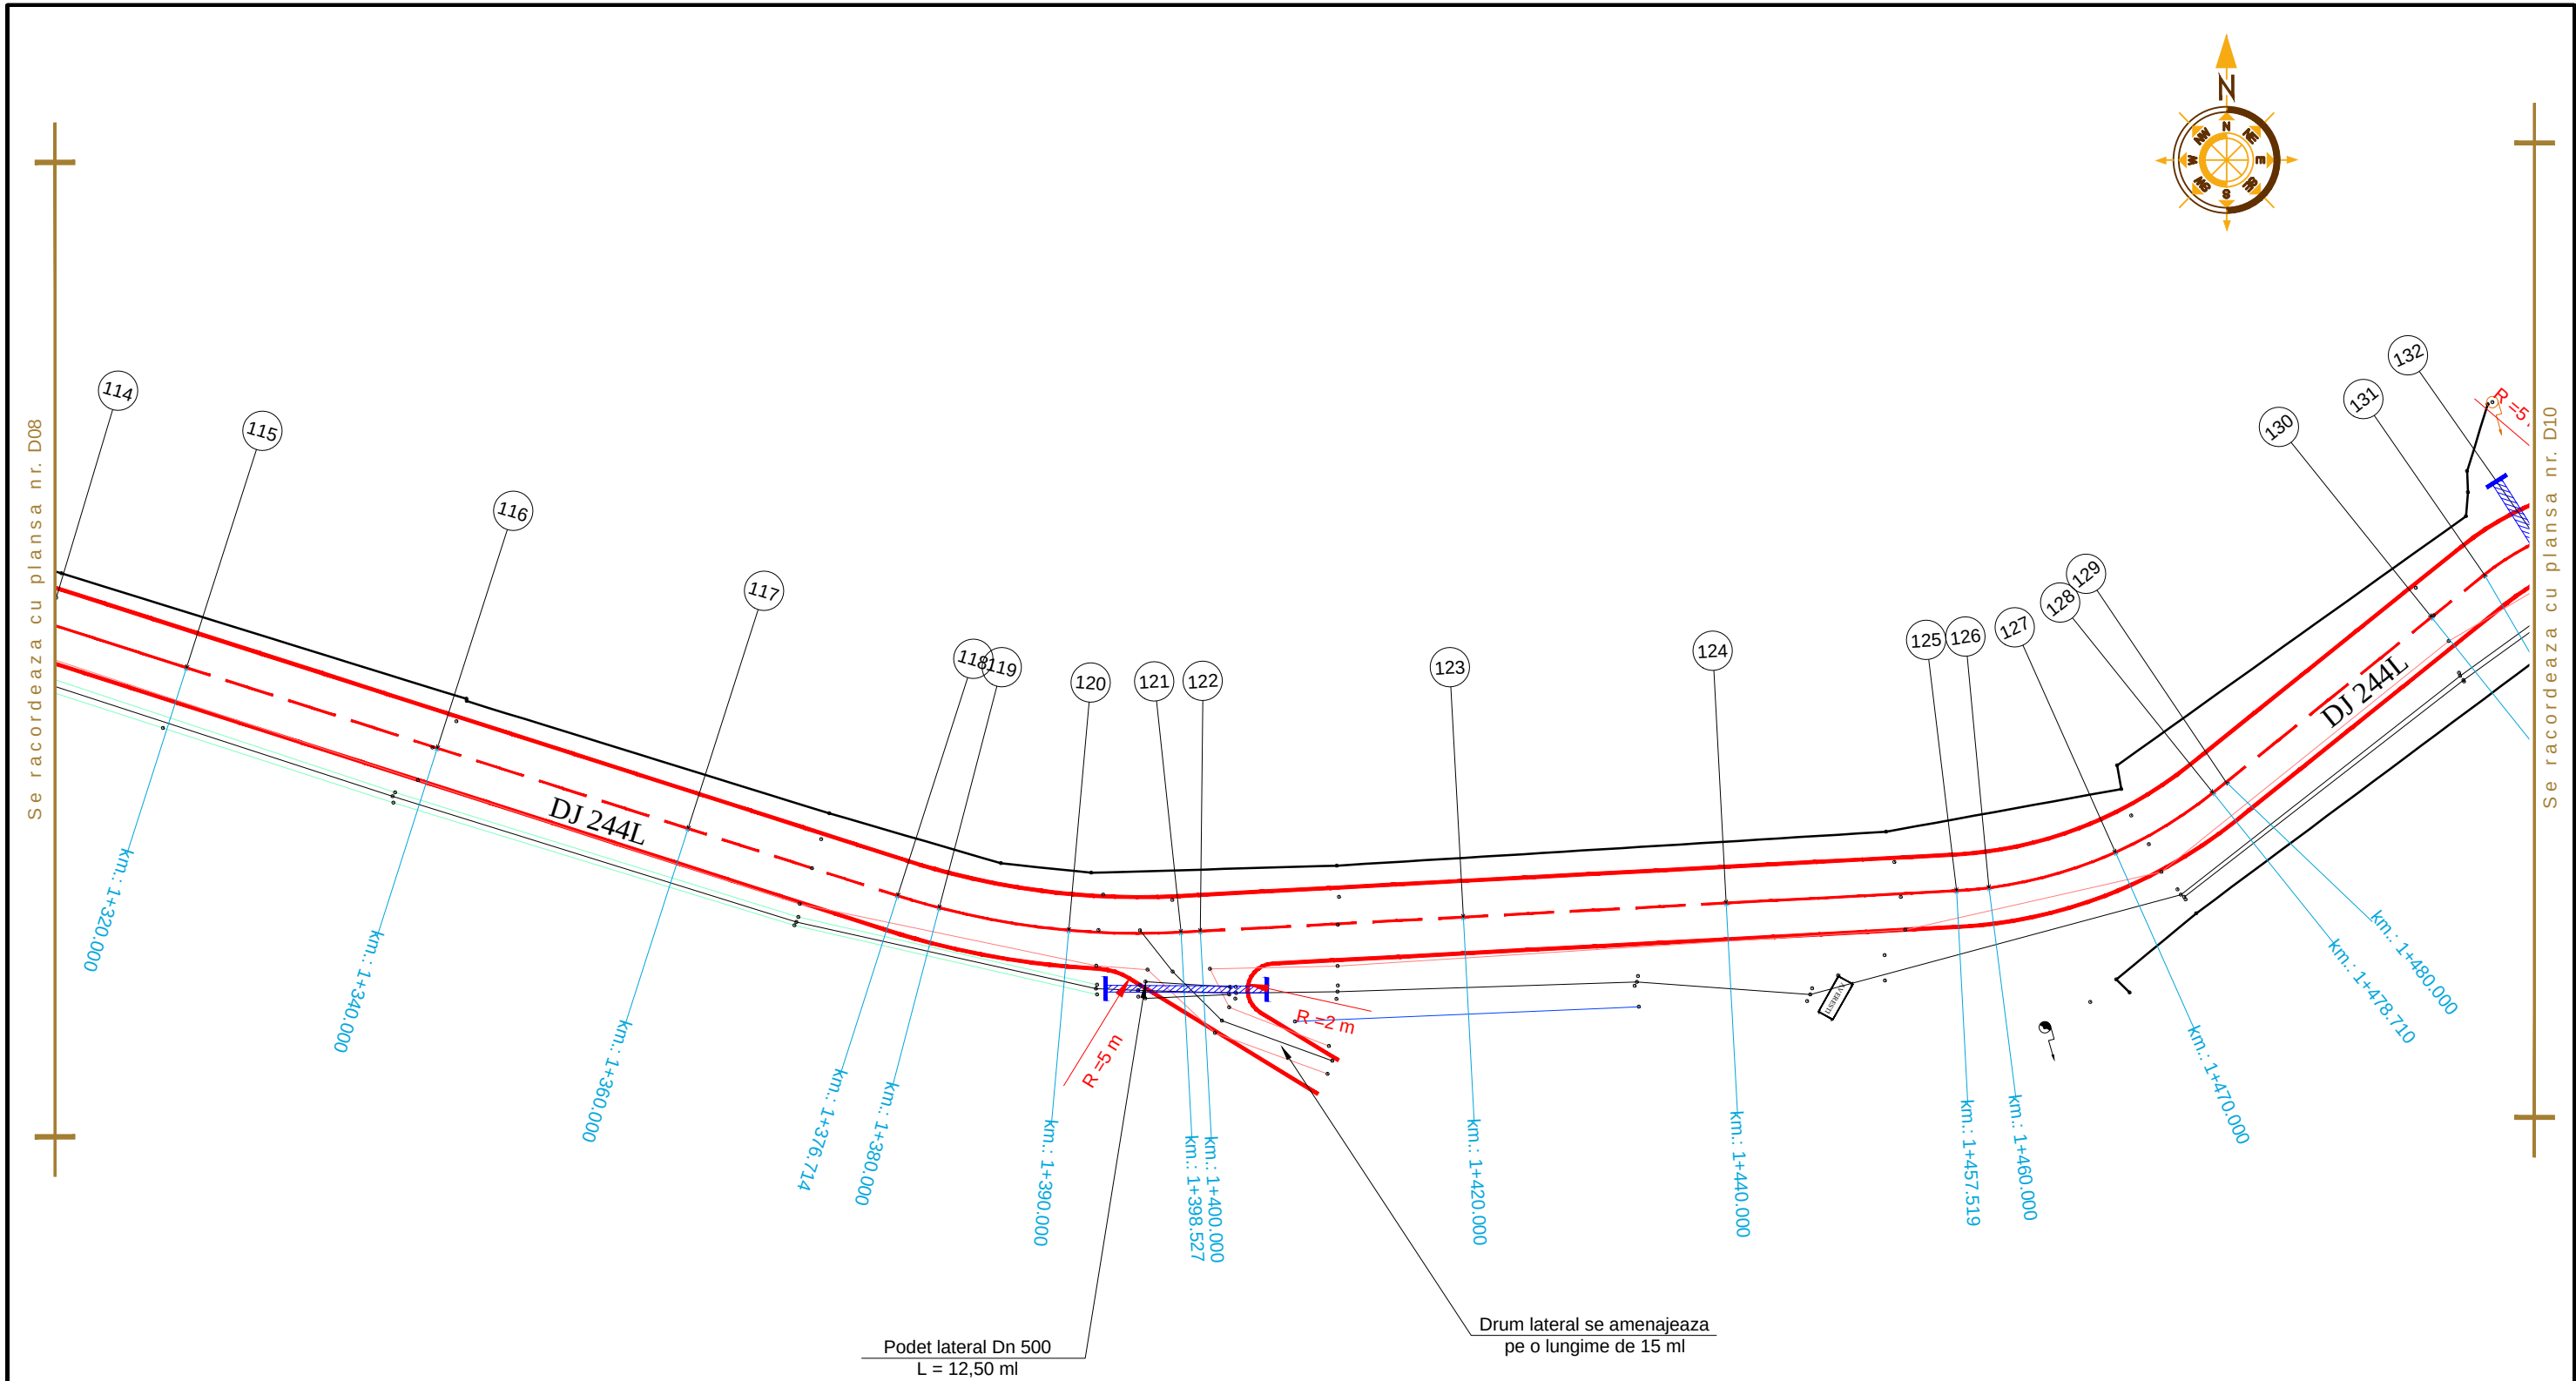


Aceasta plansa este proprietatea S.C. BODO INVEST S.R.L. Este interzisa copierea, difuzarea, imprumutarea sau utilizarea in alte scopuri fara permisiunea scrisa a S.C.BODO INVEST S.R.L.

VERIFICATOR:				
EXPERT TEHNIC:				
	NUME	SEMNTATURA	CERINTA	REFERAT/ EXPERTIZA NR. DATA
PROIECTARE. CONSULTANTA. ASISTENTA TEHNICA Str. Zugravi, nr. 15, IASI; Tel: 0332 440 778 / Fax: 0332 440 779 office@bodoinvest.com; www.bodoinvest.com RO 18156097 J22/2875/2005 BODO INVEST.			Beneficiar:	
			Consiliul Judetean Vaslui	
			Adresa amplasament:	
			Sat Averesti, Judetul Vaslui	
			Proiect nr.: 847/2015	
SPECIFICATIE	NUMELE	SEMNTATURA	SCARA: 1:500	
SEF PROIECT	dr. ing. Bodoga Stefan			
PROIECTAT	ing. Cosofret Gabriel		DATA: 2015	
DESENAT	ing. Bichir Radu George			
APROBAT	ing. C. S. Scutarasu		Titlu plansa:	
			Plan de situatie DJ 244 L	
			Faza: D.A.L.I.	
			Plansa nr.: D09	

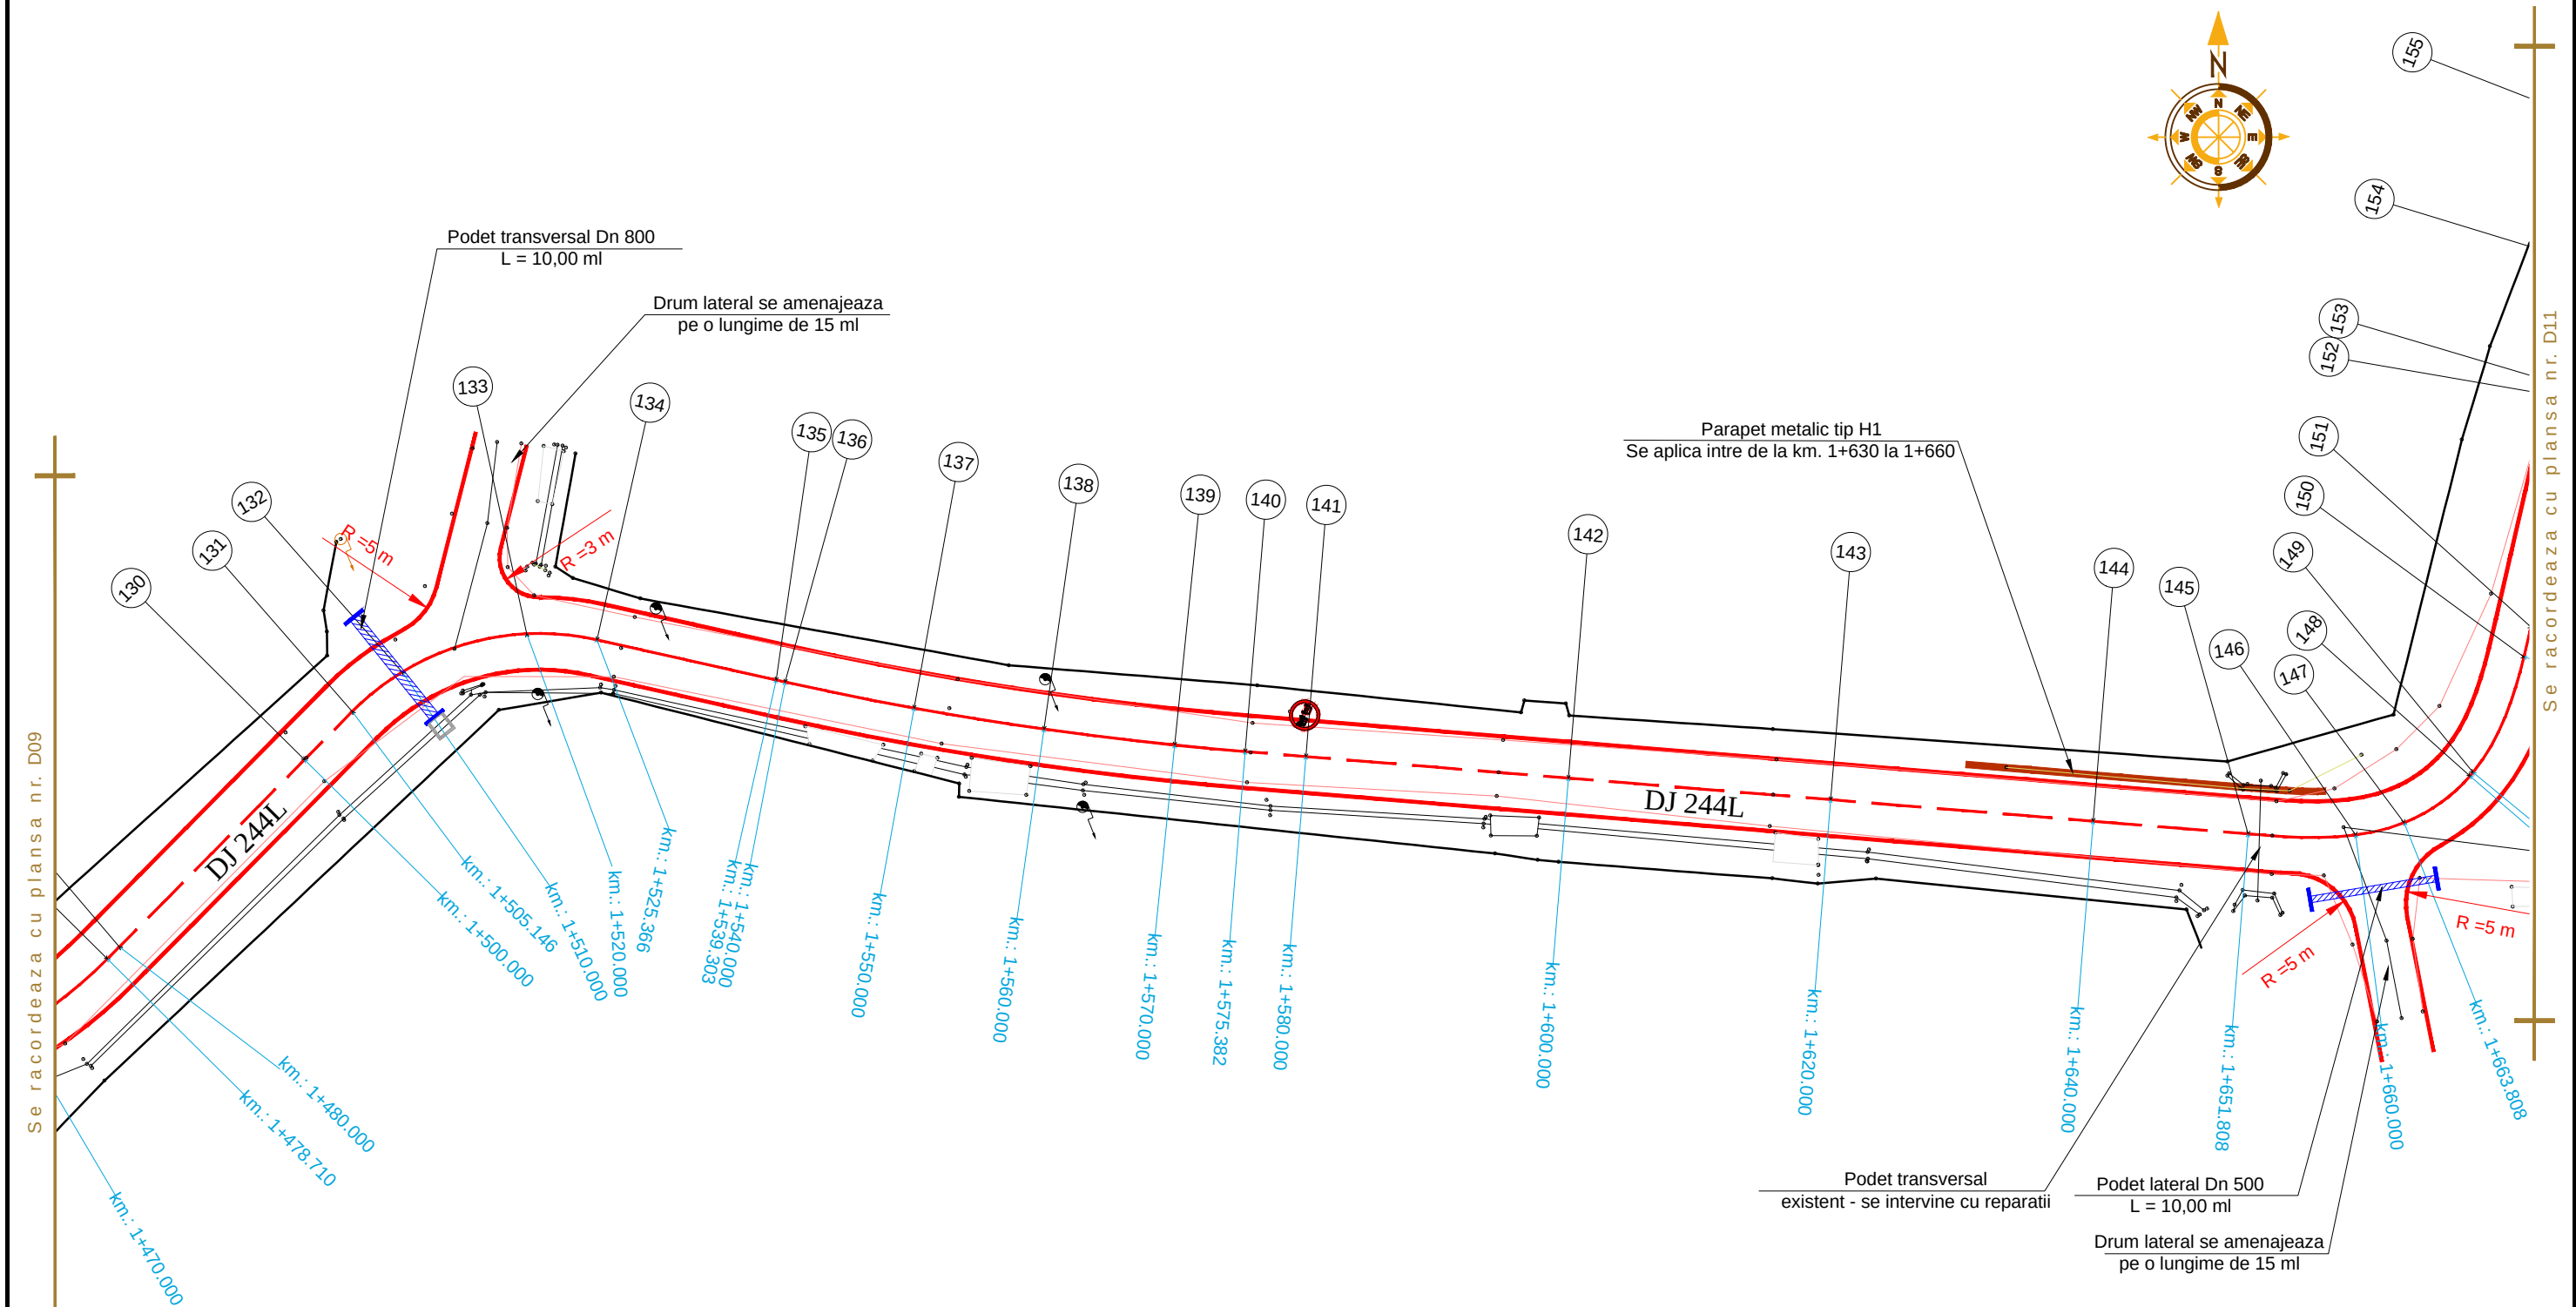


Aceasta plansa este proprietatea S.C. BODO INVEST S.R.L. Este interzisa copierea, difuzarea, imprumutarea sau utilizarea in alte scopuri fara permisiunea scrisa a S.C.BODO INVEST S.R.L.

VERIFICATOR:				
EXPERT TEHNIC:				
	NUME	SEMNATURA	CERINTA	REFERAT/ EXPERTIZA NR. DATA
PROIECTARE. CONSULTANTA. ASISTENTA TEHNICA Str. Zugravi, nr. 15, IASI; Tel: 0332 440 778 / Fax: 0332 440 779 office@bodoinvest.com; www.bodoinvest.com RO 18156097 J22/2875/2005 BODO INVEST.			Beneficiar:	
			Consiliul Judetean Vaslui	
			Adresa amplasament:	
			Sat Averesti, Judetul Vaslui	
			Proiect nr.:	847/2015
SPECIFICATIE	NUMELE	SEMNATURA	Titlu proiect:	
SEF PROIECT	dr. ing. Bodoga Stefan			
PROIECTAT	ing. Cosofret Gabriel		Titlu plansa:	
DESENAT	ing. Bichir Radu George			
APROBAT	ing. C. S. Scutarasu		Plan de situatie DJ 244 L	
			SCARA:	Faza:
			1:500	D.A.L.I.
			DATA:	Plansa nr.:
			2015	D10

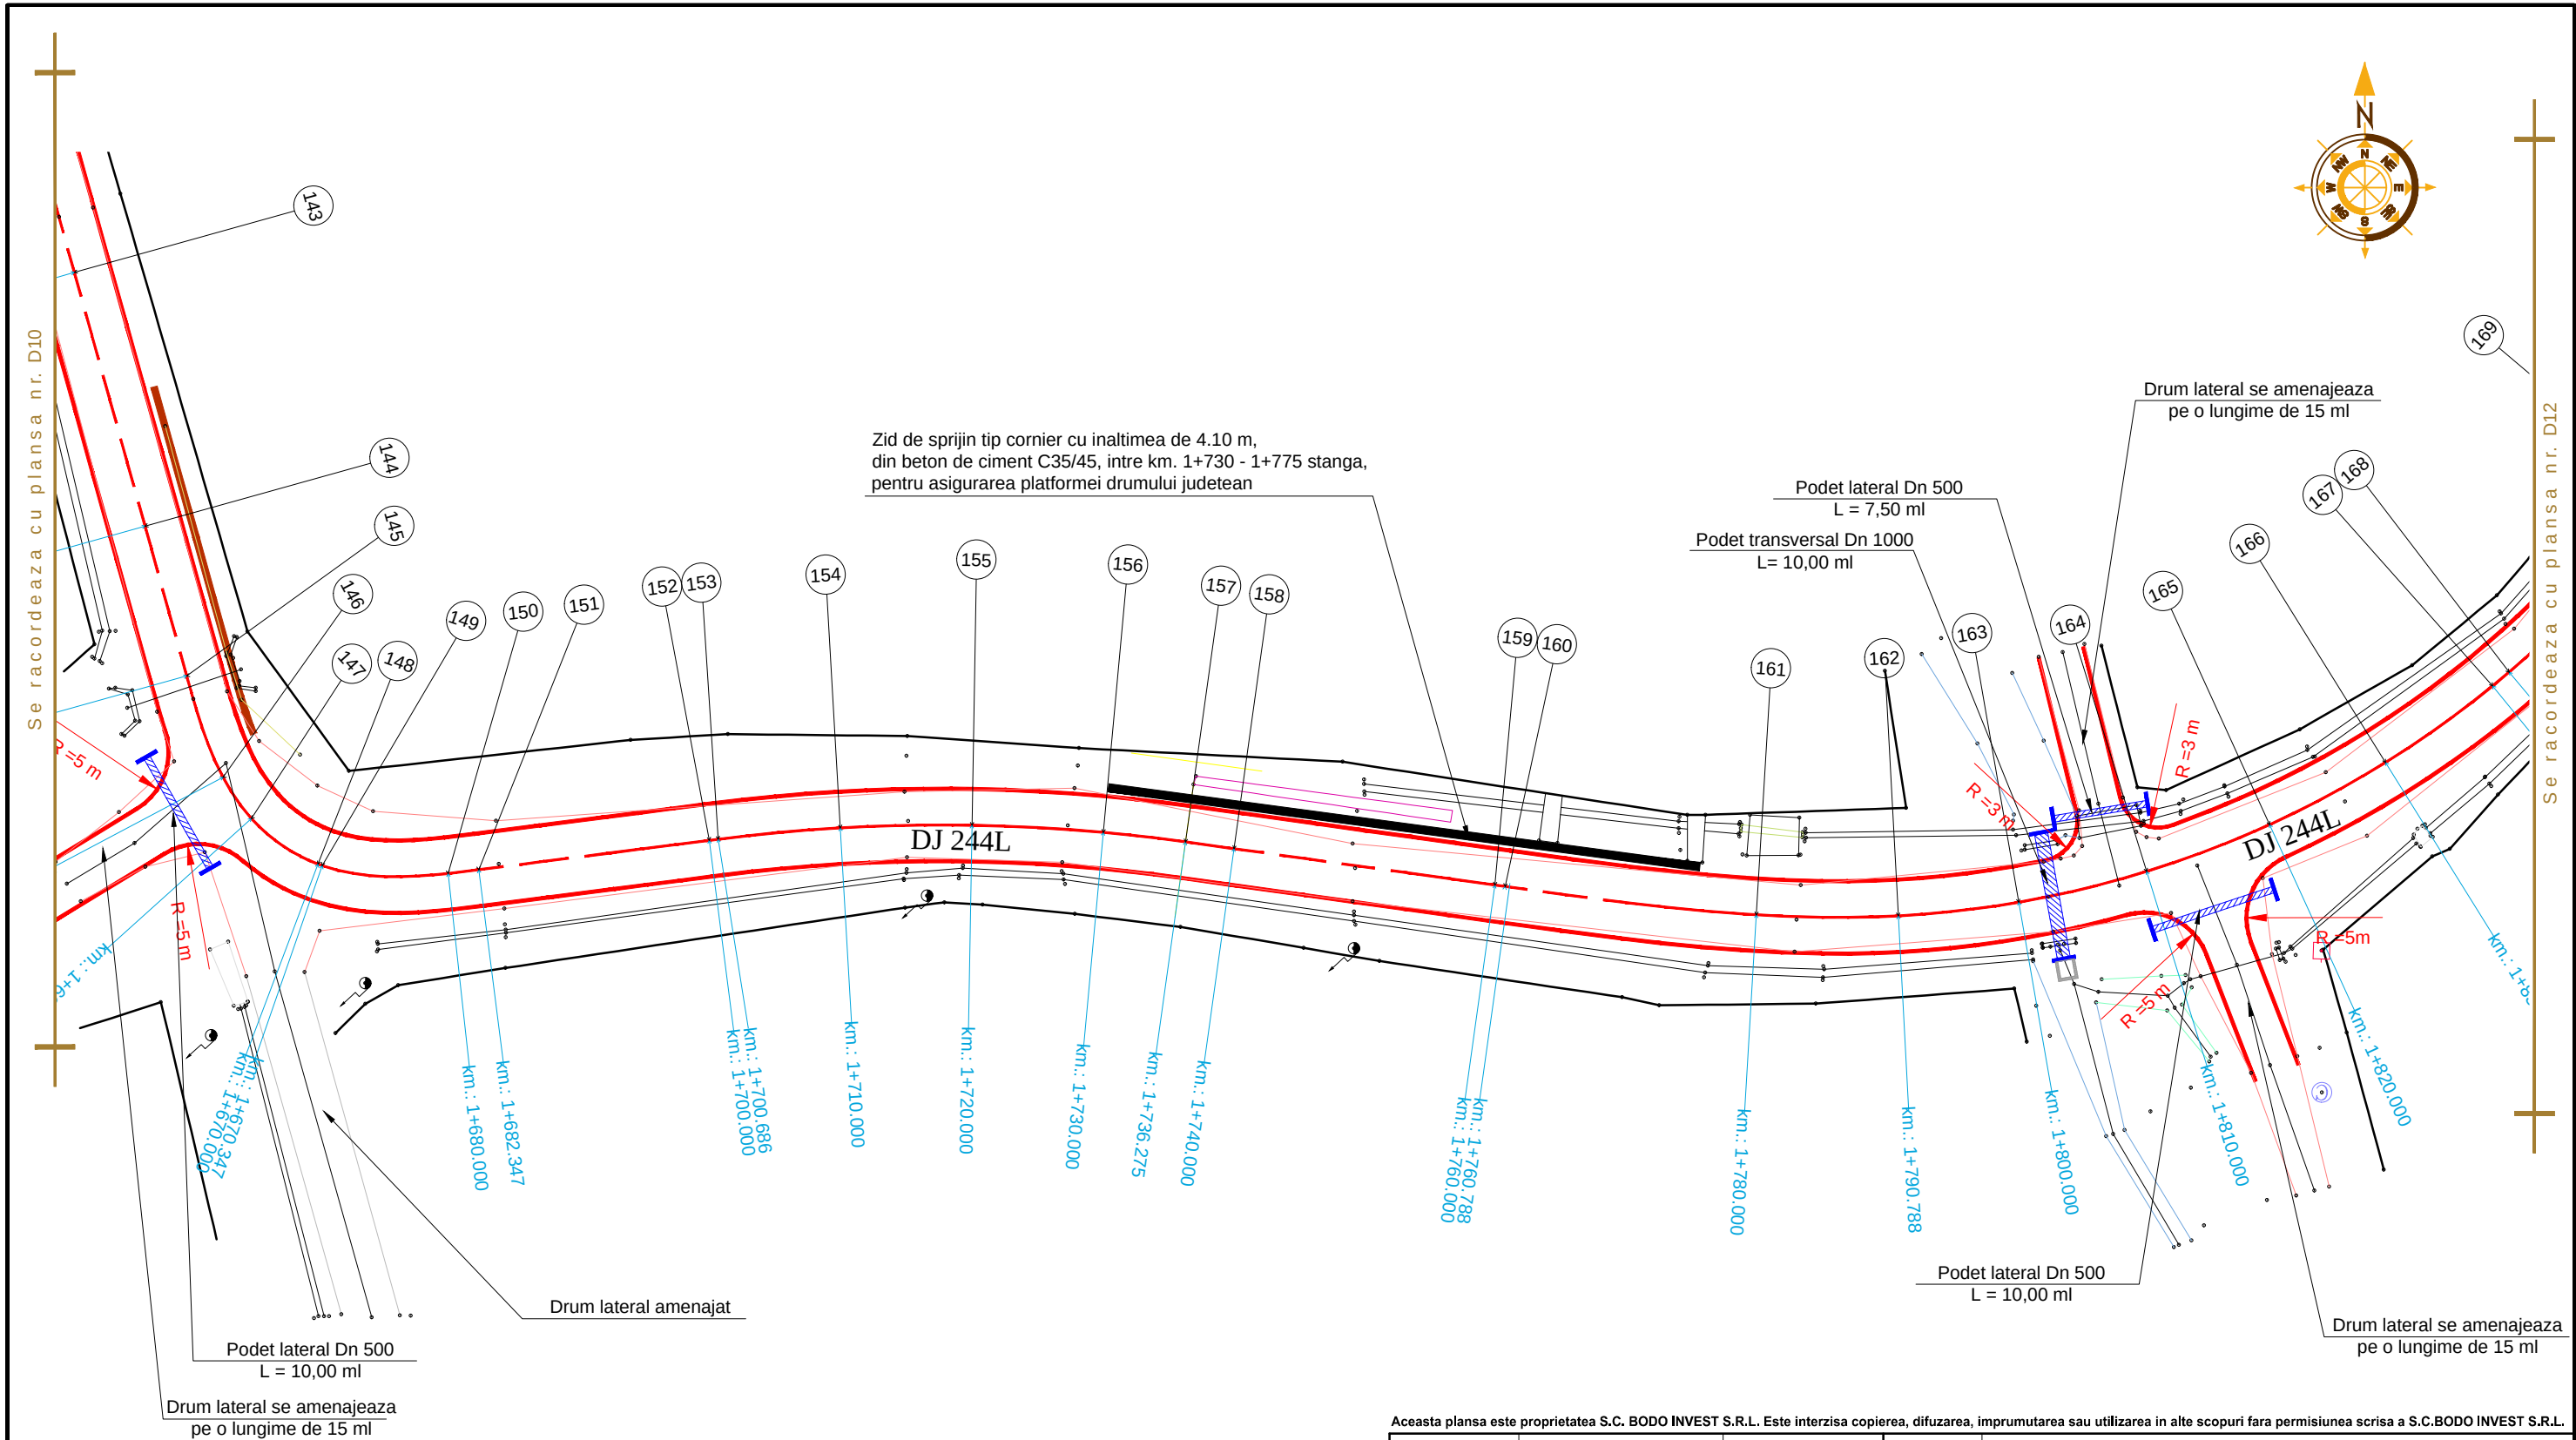


Aceasta plansa este proprietatea S.C. BODO INVEST S.R.L. Este interzisa copierea, difuzarea, imprumutarea sau utilizarea in alte scopuri fara permisiunea scrisa a S.C.BODO INVEST S.R.L.

VERIFICATOR:				
EXPERT TEHNIC:				
	NUME	SEMNATURA	CERINTA	REFERAT/ EXPERTIZA NR. DATA
PROIECTARE. CONSULTANTA. ASISTENTA TEHNICA Str. Zugravi, nr. 15, IASI; Tel: 0332 440 778 / Fax: 0332 440 779 office@bodoinvest.com; www.bodoinvest.com RO 18156097 J22/2875/2005 BODO INVEST.			Beneficiar: Consiliul Judetean Vaslui Adresa amplasament: Sat Averesti, Judetul Vaslui	
			Proiect nr.: 847/2015	
SPECIFICATIE	NUMELE	SEMNATURA	SCARA: 1:500 DATA: 2015	Titlu proiect: Reabilitare si modernizare drum judetean DJ 244L: DJ 244 D (Tabalaiesti) - Averesti, km 0+000 - 2+500, (2,500 km), judetul Vaslui
SEF PROIECT	dr. ing. Bodoga Stefan			Faza: D.A.L.I.
PROIECTAT	ing. Cosofret Gabriel			
DESENAT	ing. Bichir Radu George			
APROBAT	ing. C. S. Scutarasu			Titlu plansa: Plan de situatie DJ 244 L
				Plansa nr.: D11

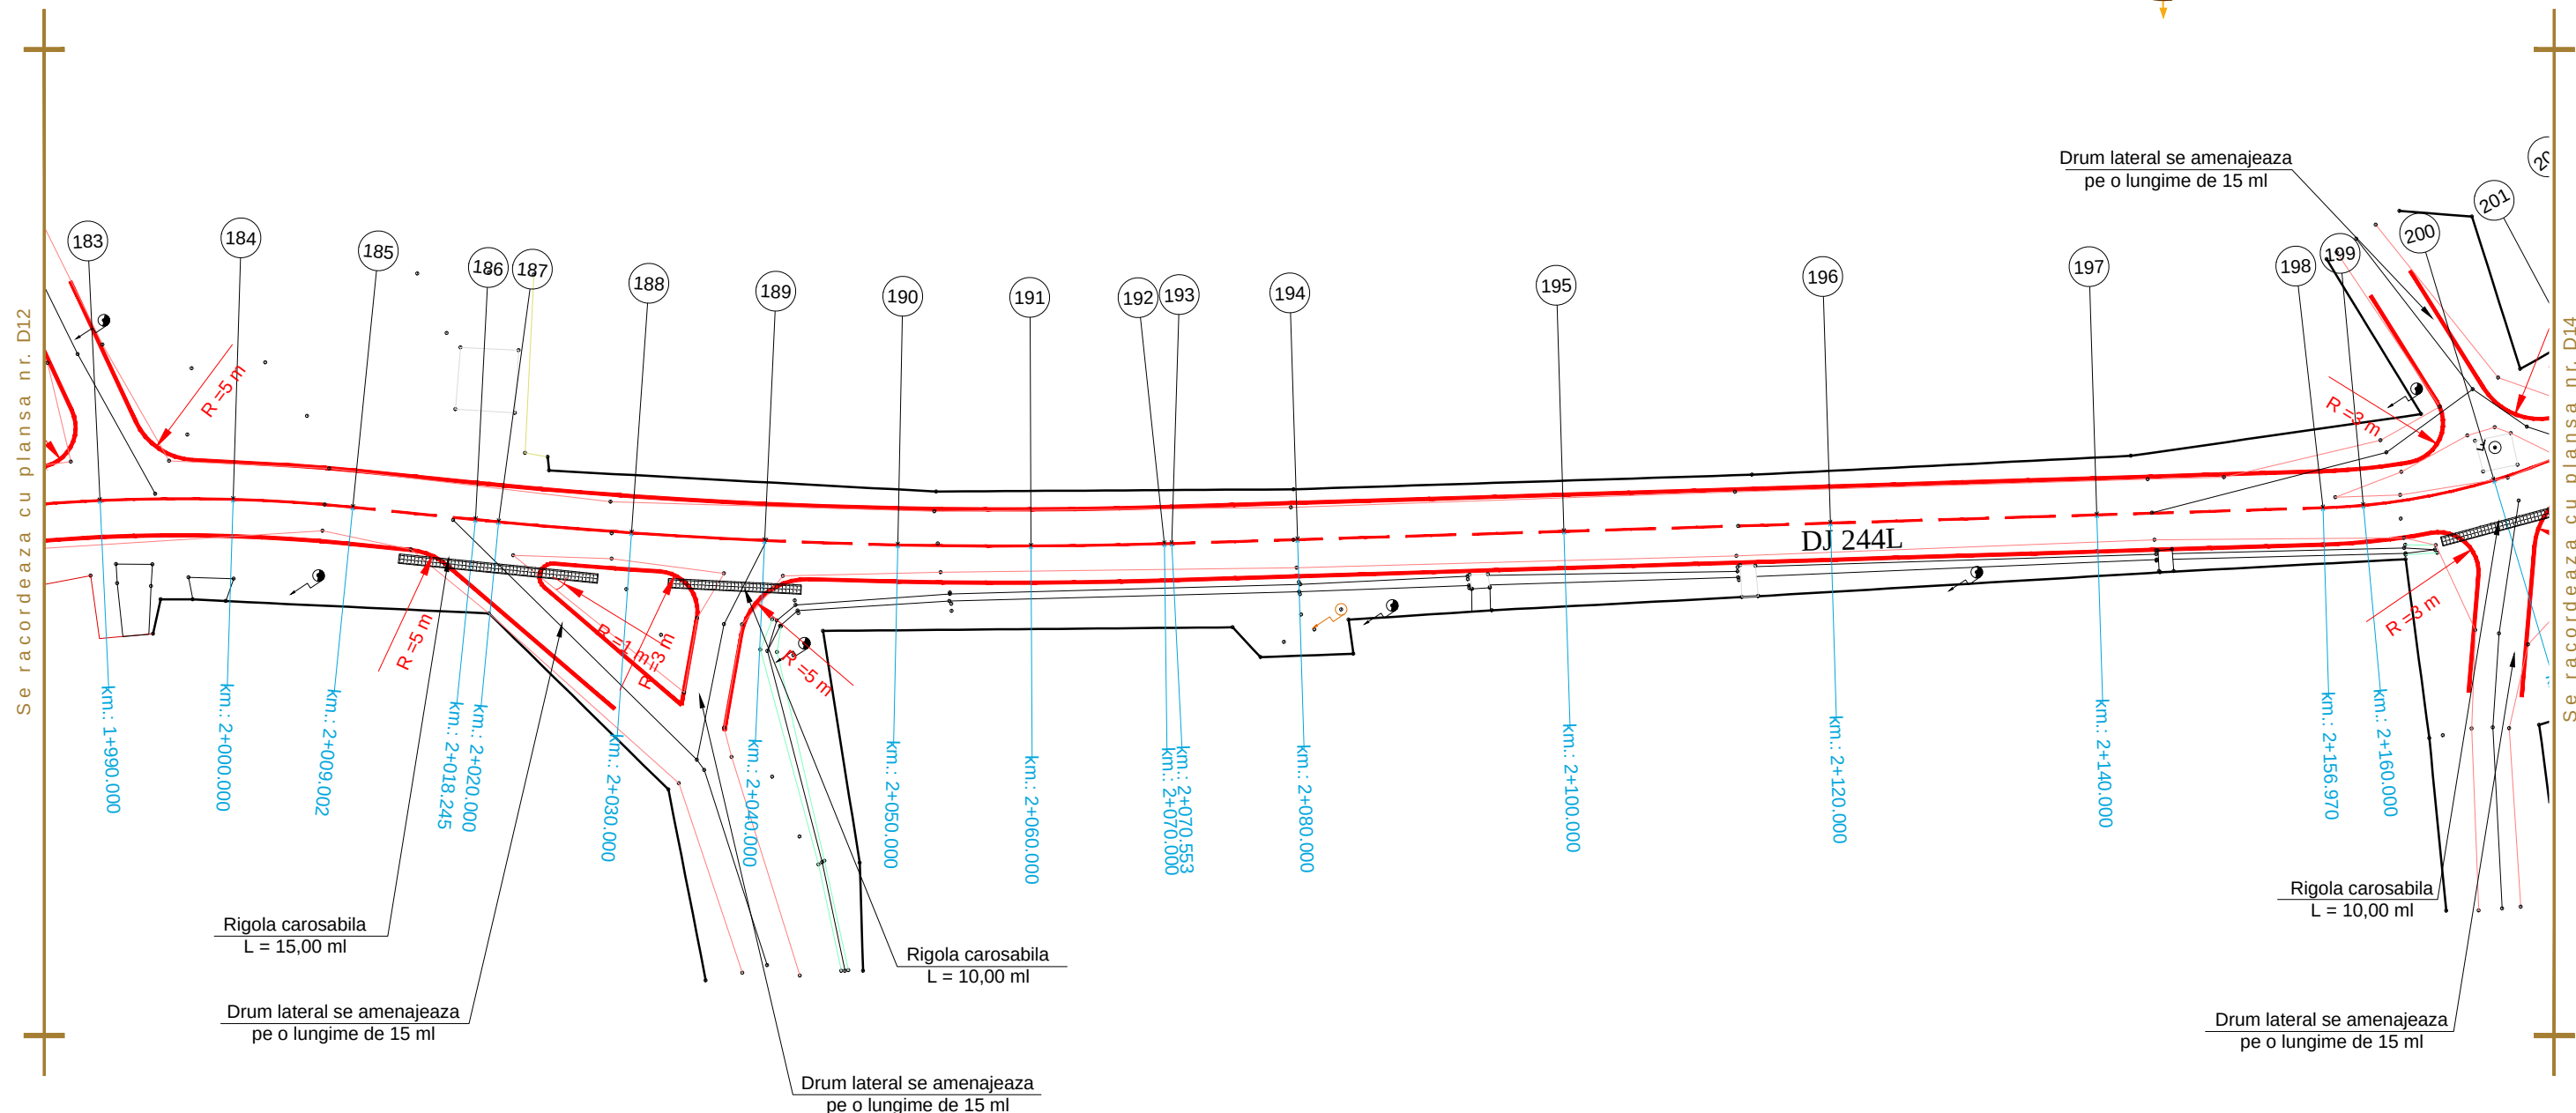


VERIFICATOR:																			
EXPERT TEHNIC:																			
	NUME	SEMNATURA	CERINTA	REFERAT/ EXPERTIZA NR. DATA															
 PROIECTARE. CONSULTANTA. ASISTENTA TEHNICA Str. Zugravi, nr. 15, IASI; Tel: 0332 440 778 / Fax: 0332 440 779 office@bodoinvest.com; www.bodoinvest.com RO 18156097 J22/2875/2005 BODO INVEST.			Beneficiar: Consiliul Judetean Vaslui Adresa amplasament: Sat Averesti, Judetul Vaslui																
<table border="1"> <tr> <td>SPECIFICATIE</td> <td>NUMELE</td> <td>SEMNATURA</td> </tr> <tr> <td>SEF PROIECT</td> <td>dr. ing. Bodoga Stefan</td> <td></td> </tr> <tr> <td>PROIECTAT</td> <td>ing. Cosofret Gabriel</td> <td></td> </tr> <tr> <td>DESENAT</td> <td>ing. Bichir Radu George</td> <td></td> </tr> <tr> <td>APROBAT</td> <td>ing. C. S. Scutarasu</td> <td></td> </tr> </table>			SPECIFICATIE	NUMELE	SEMNATURA	SEF PROIECT	dr. ing. Bodoga Stefan		PROIECTAT	ing. Cosofret Gabriel		DESENAT	ing. Bichir Radu George		APROBAT	ing. C. S. Scutarasu		Titlu proiect: _____ SCARA: 1:500 Reabilitare si modernizare drum judetean DJ 244L: DJ 244 D (Tabalaiesti) - Averesti, km 0+000 - 2+500, (2,500 km), judetul Vaslui	
SPECIFICATIE	NUMELE	SEMNATURA																	
SEF PROIECT	dr. ing. Bodoga Stefan																		
PROIECTAT	ing. Cosofret Gabriel																		
DESENAT	ing. Bichir Radu George																		
APROBAT	ing. C. S. Scutarasu																		
			Titlu plansa: _____ DATA: 2015 Plan de situatie DJ 244 L																
			Proiect nr.: 847/2015																
			Faza: D.A.L.I.																
			Plansa nr.: D13																

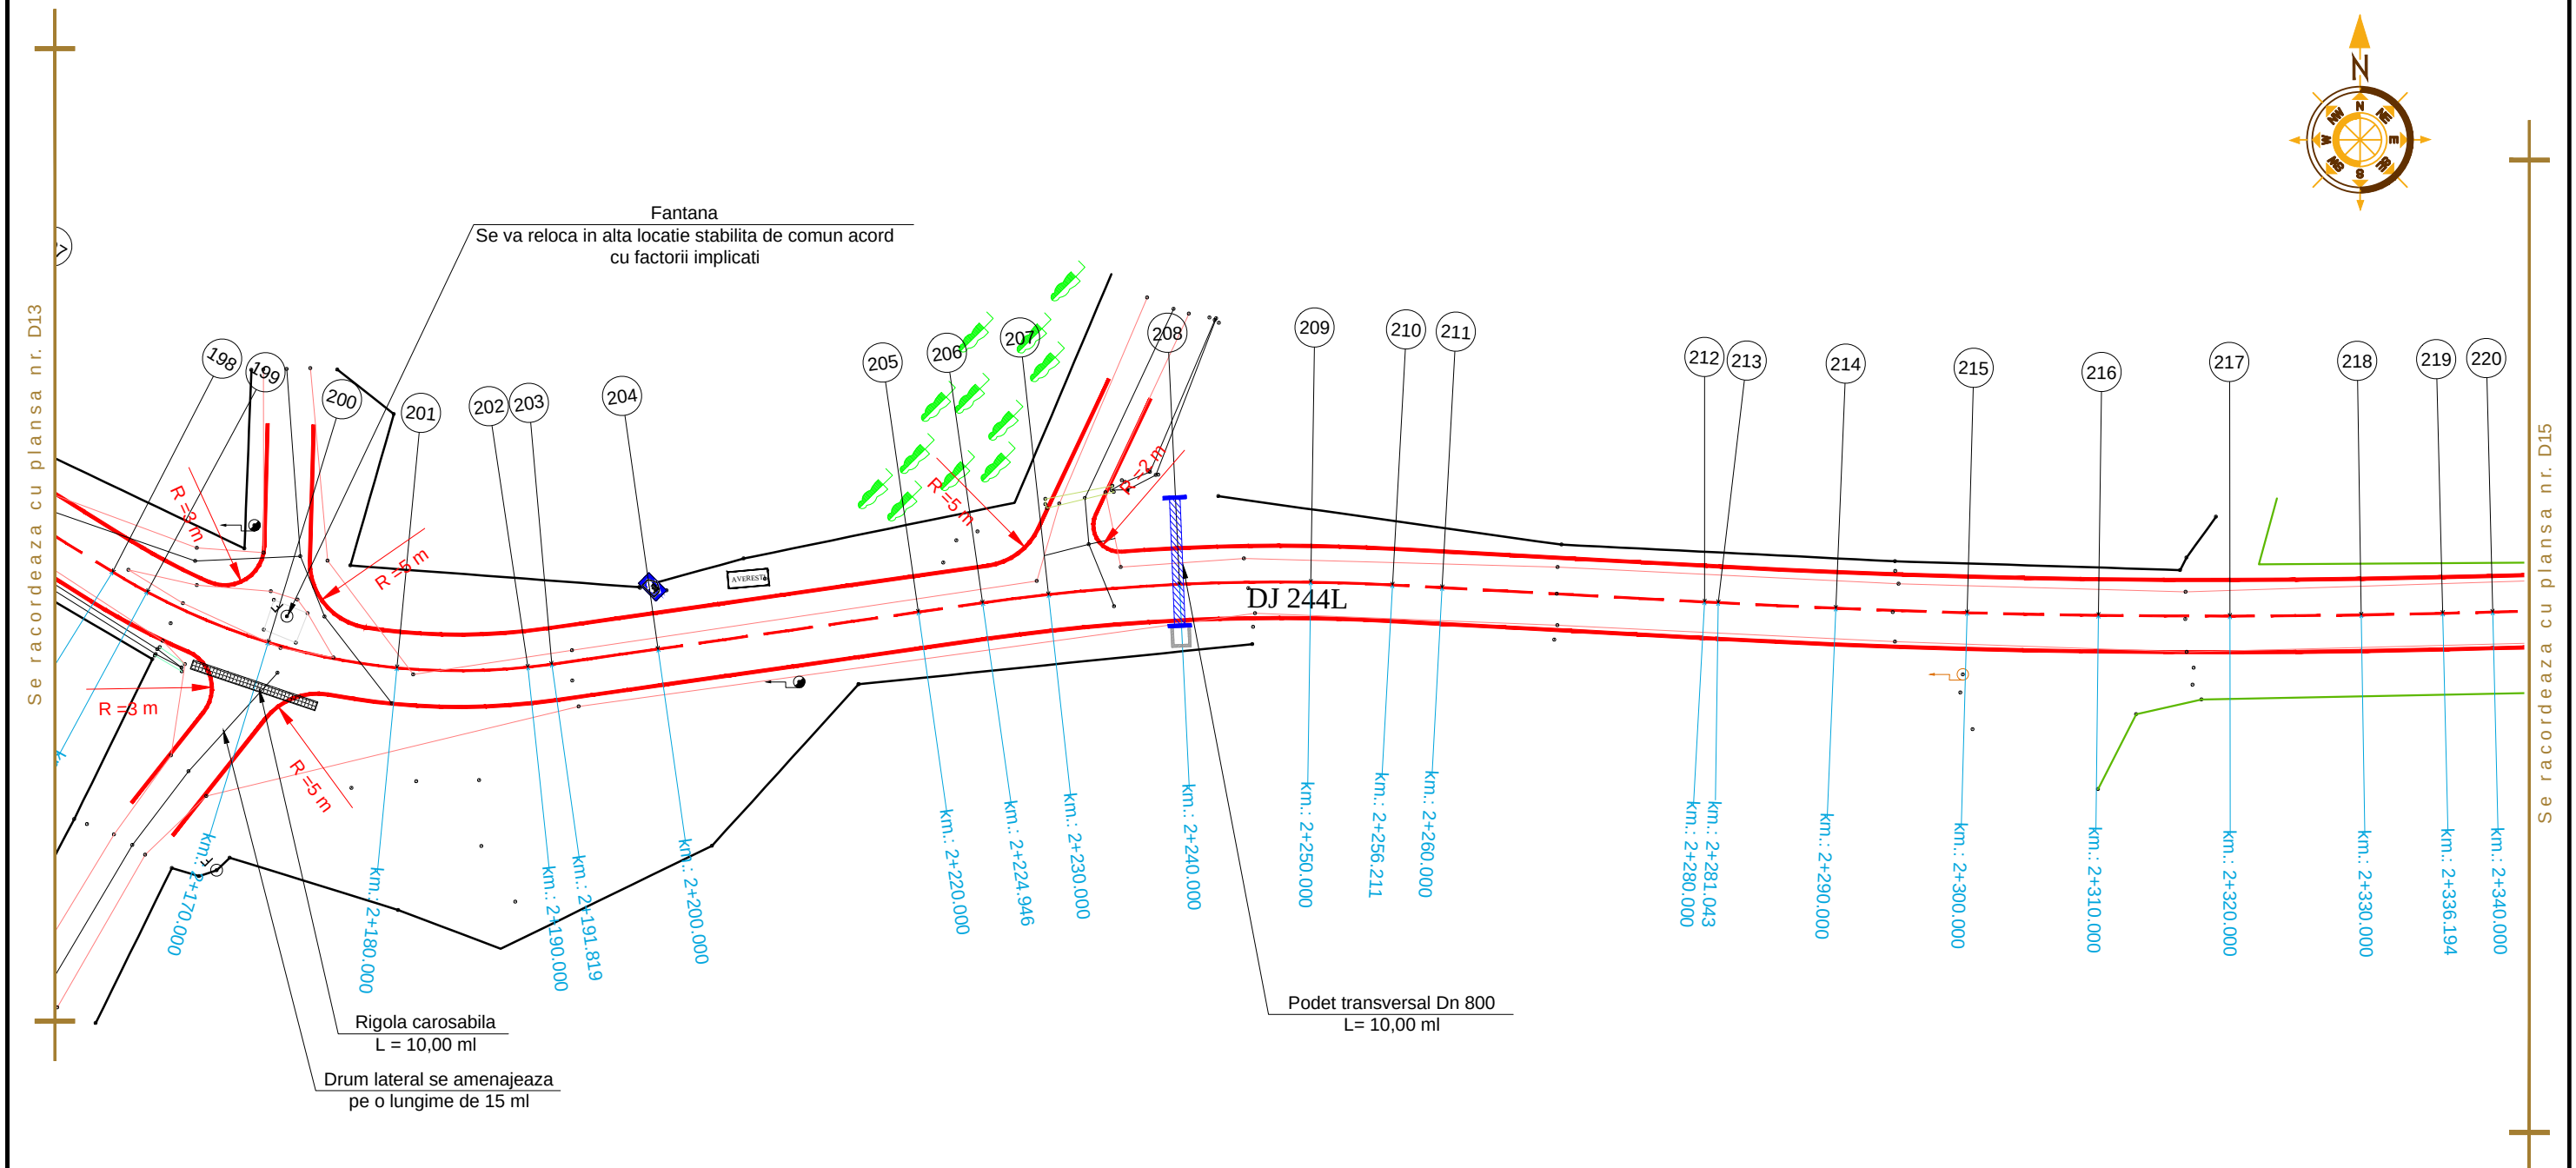

Aceasta plansa este proprietatea S.C. BODO INVEST S.R.L. Este interzisa copierea, difuzarea, imprumutarea sau utilizarea in alte scopuri fara permisiunea scrisa a S.C.BODO INVEST S.R.L.

VERIFICATOR:				
EXPERT TEHNIC:				
	NUME	SEMNATURA	CERINTA	REFERAT/ EXPERTIZA NR. DATA
 PROIECTARE. CONSULTANTA. ASISTENTA TEHNICA Str. Zugravi, nr. 15, IASI; Tel: 0332 440 778 / Fax: 0332 440 779 office@bodoinvest.com; www.bodoinvest.com RO 18156097 J22/2875/2005			Beneficiar: Consiliul Judetean Vaslui	
			Adresa amplasament: Sat Averesti, Judetul Vaslui	
			Proiect nr.: 847/2015	
SPECIFICATIE	NUMELE	SEMNATURA	SCARA: 1:500	
SEF PROIECT	dr. ing. Bodoga Stefan			
PROIECTAT	ing. Cosofret Gabriel		Tytu proiect: Reabilitare si modernizare drum judetean DJ 244L: DJ 244 D (Tabalaiesti) - Averesti, km 0+000 - 2+500, (2,500 km), judetul Vaslui	
DESENAT	ing. Bichir Radu George			
APROBAT	ing. C. S. Scutarasu		Tytu plansa: Plan de situatie DJ 244 L	
			Faza: D.A.L.I.	
			Plansa nr.: D14	

Se racordeaza cu plansa nr. D14

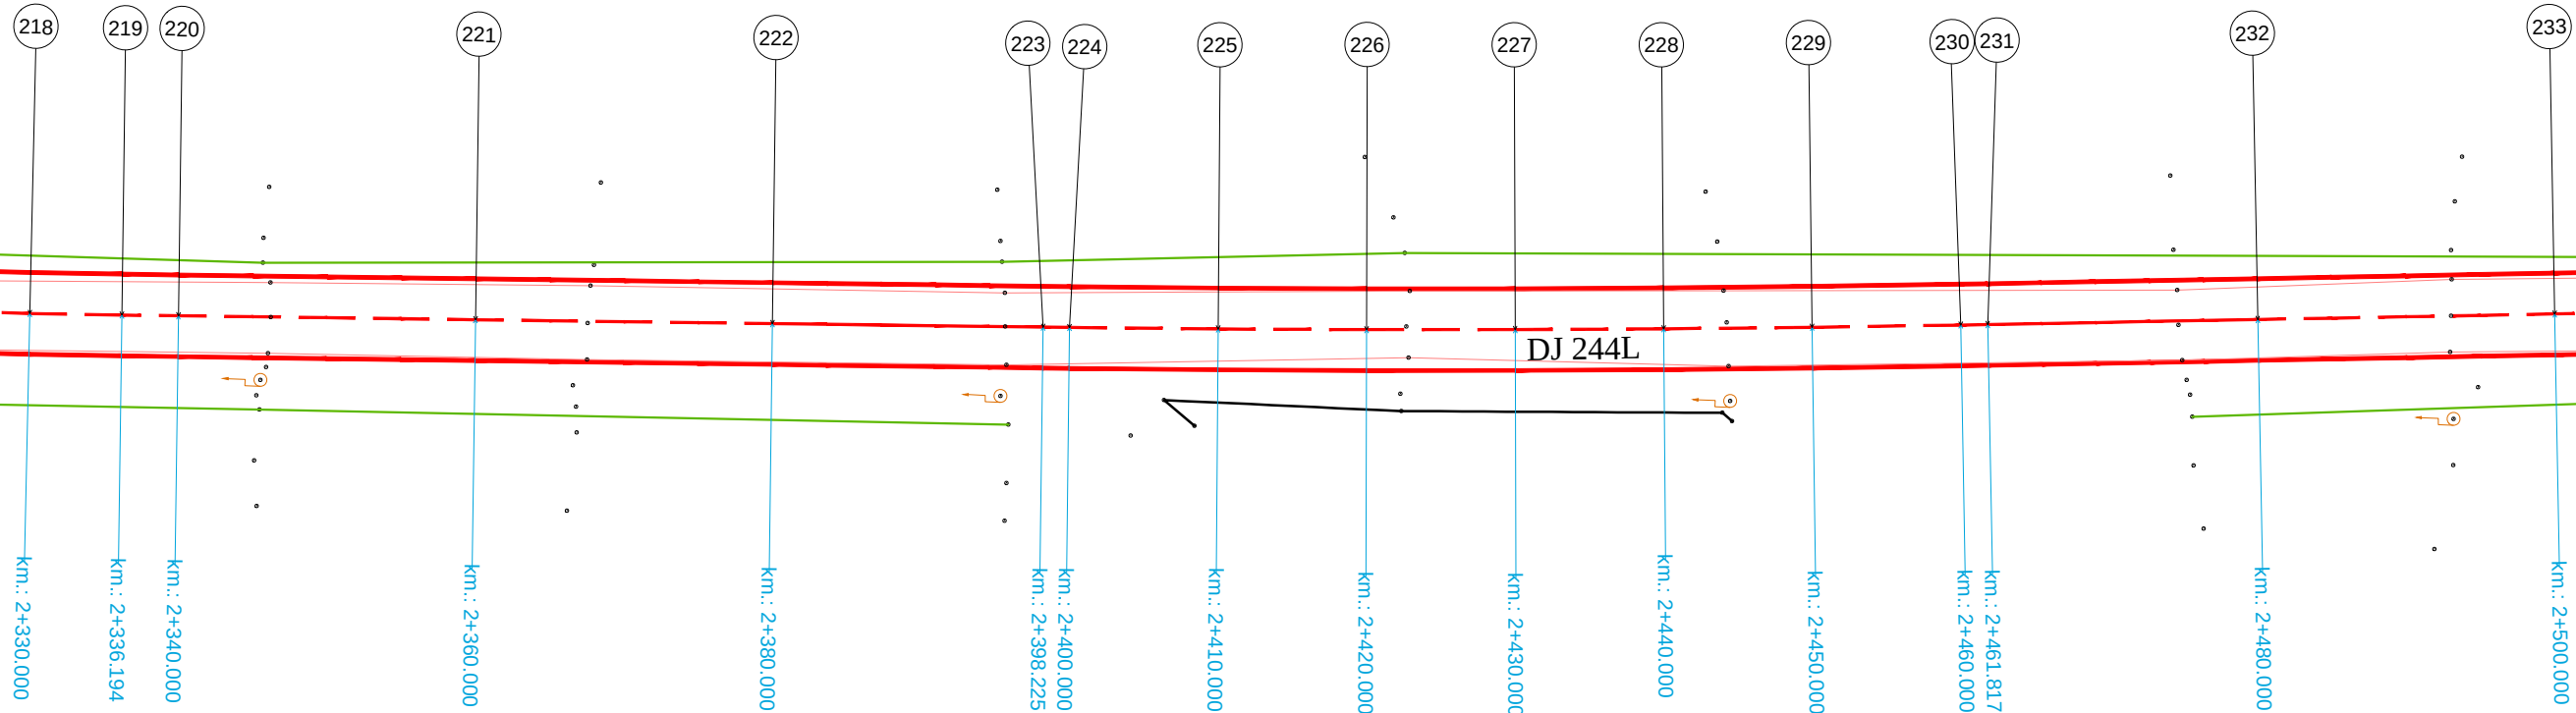


Se racordeaza cu plansa nr. D16

Aceasta plansa este proprietatea S.C. BODO INVEST S.R.L. Este interzisa copierea, difuzarea, imprumutarea sau utilizarea in alte scopuri fara permisiunea scrisa a S.C.BODO INVEST S.R.L.

VERIFICATOR:						
EXPERT TEHNIC:						
	NUME	SEMNATURA	CERINTA	REFERAT/ EXPERTIZA NR. DATA		
PROIECTARE. CONSULTANTA. ASISTENTA TEHNICA Str. Zugravi, nr. 15, IASI; Tel: 0332 440 778 / Fax: 0332 440 779 office@bodoinvest.com; www.bodoinvest.com RO 18156097 J22/2875/2005 BODO INVEST.			Beneficiar:		Proiect nr.: 847/2015	
			Consiliul Judetean Vaslui			
			Adresa amplasament:			
			Sat Averesti, Judetul Vaslui			
SPECIFICATIE	NUMELE	SEMNATURA	SCARA: 1:500	Titlu proiect:	Faza: D.A.L.I.	
SEF PROIECT	dr. ing. Bodoga Stefan			Reabilitare si modernizare drum judetean DJ 244L: DJ 244 D (Tabalaiesti) - Averesti, km 0+000 - 2+500, (2,500 km), judetul Vaslui		
PROIECTAT	ing. Cosofret Gabriel					
DESENAT	ing. Bichir Radu George					
APROBAT	ing. C. S. Scutarasu		DATA: 2015	Titlu plansa:	Plansa nr.: D15	
			Plan de situatie DJ 244 L			

Se racordeaza cu plansa nr. D15

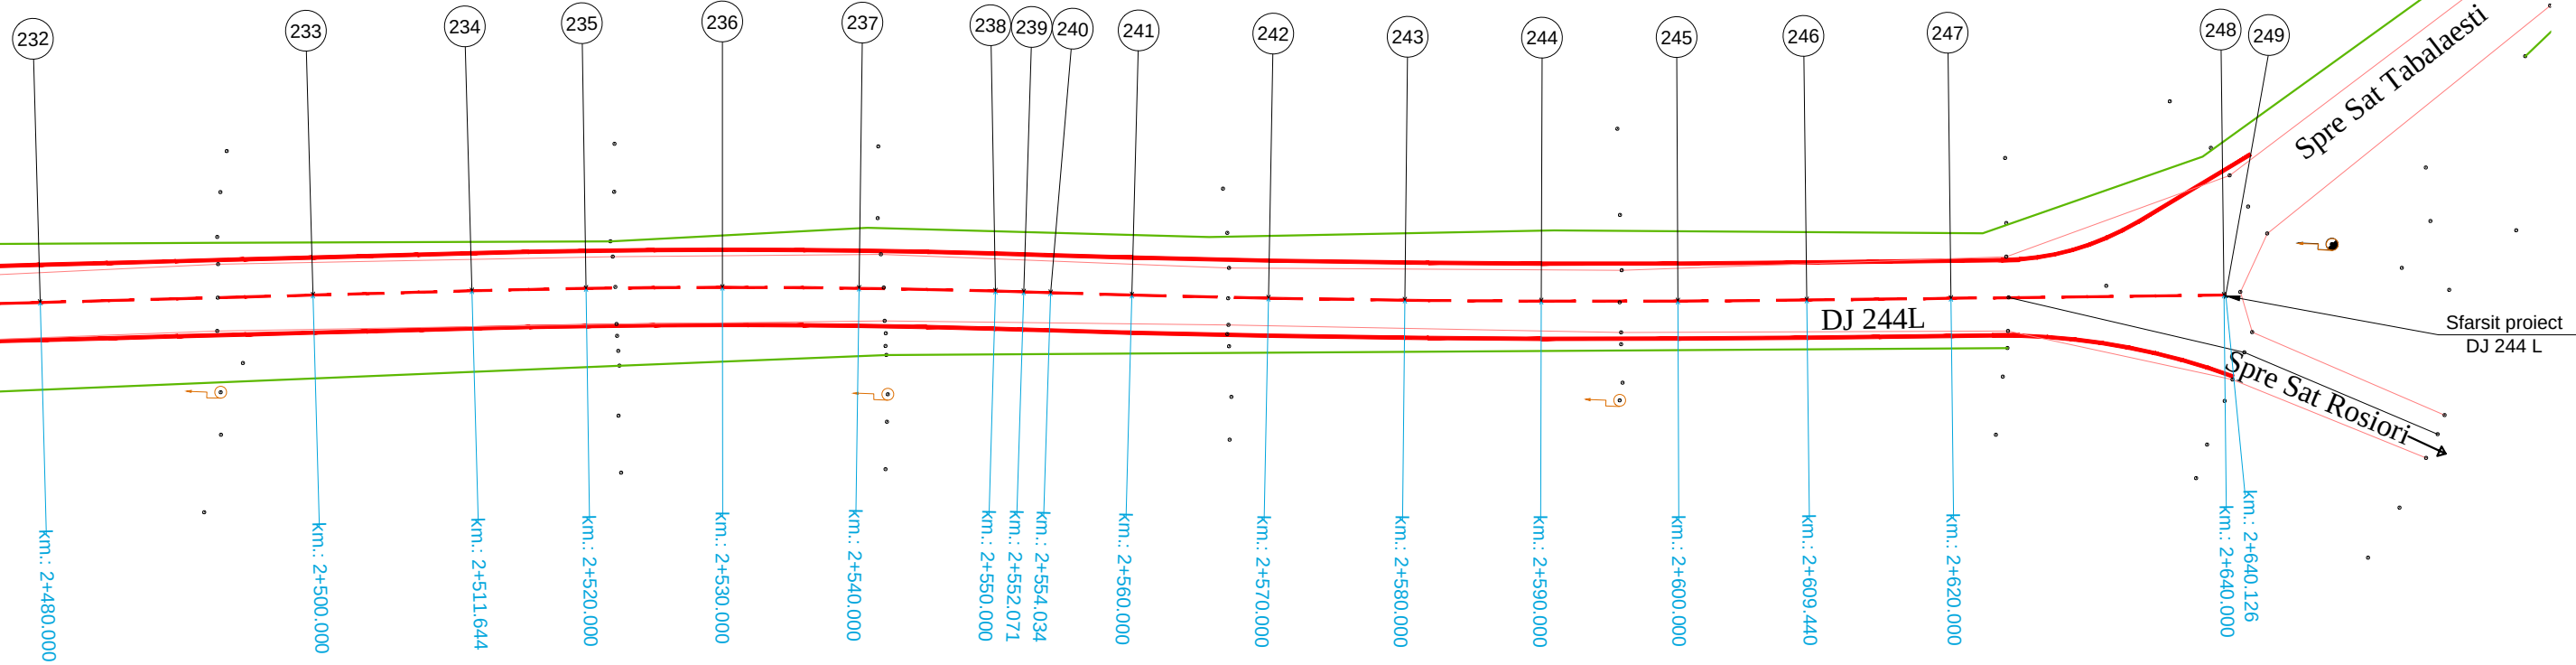

Aceasta plansa este proprietatea S.C. BODO INVEST S.R.L. Este interzisa copierea, difuzarea, imprumutarea sau utilizarea in alte scopuri fara permisiunea scrisa a S.C.BODO INVEST S.R.L.

VERIFICATOR:				
EXPERT TEHNIC:				
	NUME	SEMNATURA	CERINTA	REFERAT/ EXPERTIZA NR. DATA
PROIECTARE. CONSULTANTA. ASISTENTA TEHNICA Str. Zugravi, nr. 15, IASI; Tel: 0332 440 778 / Fax: 0332 440 779 office@bodoinvest.com; www.bodoinvest.com RO 18156097 J22/2875/2005 BODO INVEST.			Beneficiar:	
			Consiliul Judetean Vaslui	
			Adresa amplasament:	
			Sat Averesti, Judetul Vaslui	
			Proiect nr.: 847/2015	
SPECIFICATIE	NUMELE	SEMNATURA	SCARA: 1:500	
SEF PROIECT	dr. ing. Bodoga Stefan			
PROIECTAT	ing. Cosofret Gabriel			
DESENAT	ing. Bichir Radu George		DATA: 2015	
APROBAT	ing. C. S. Scutarasu			
			Titlu proiect: Reabilitare si modernizare drum judetean DJ 244L: DJ 244 D (Tabalaesti) - Averesti, km 0+000 - 2+500, (2,500 km), judetul Vaslui	
			Titlu plansa: Plan de situatie DJ 244 L	
			Faza: D.A.L.I.	
			Plansa nr.: D16	