



PODET TUBULAR DN 500


SECTIUNEA A - A

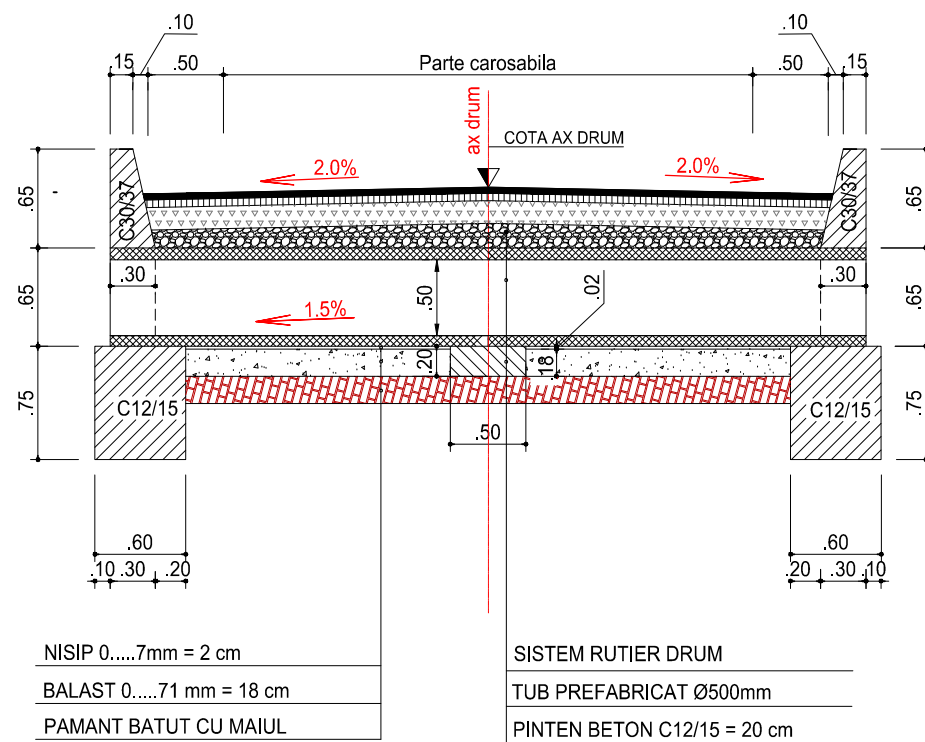


SECTIUNEA B - B

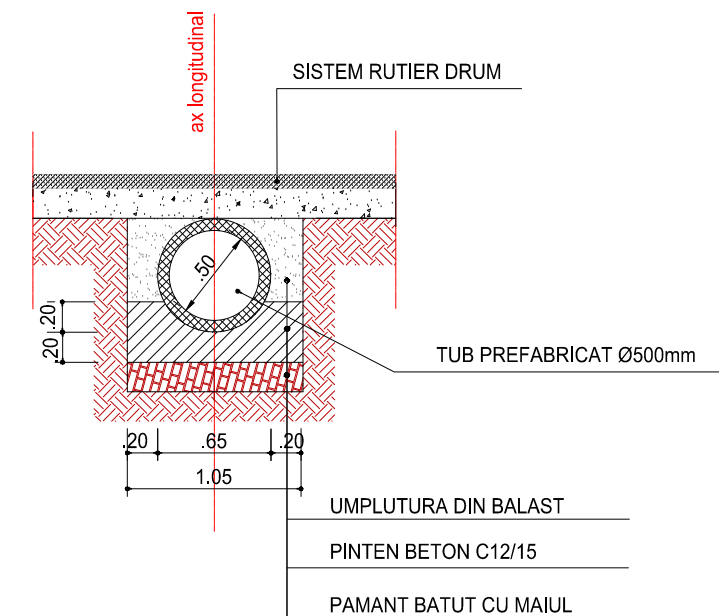

SECTIUNEA C - C

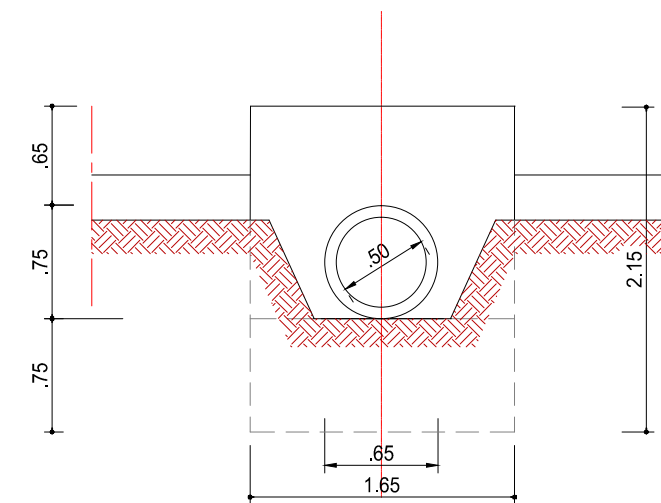

VEDERE PLANA

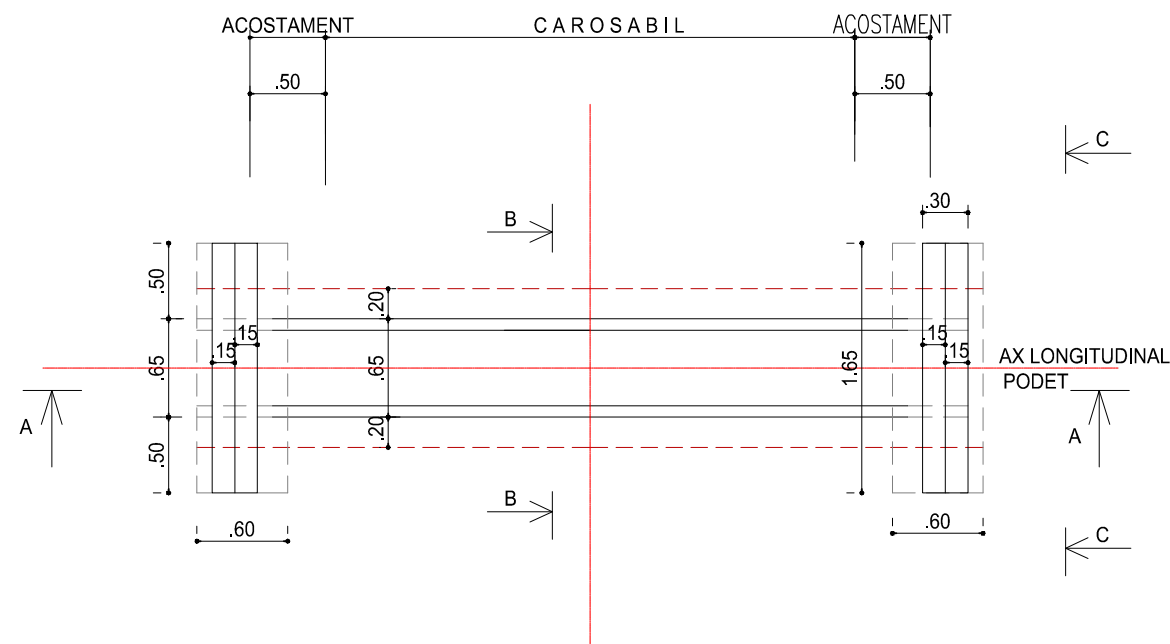


Aceasta planșă este proprietatea S.C. BODO INVEST S.R.L. Este interzisă copierea, difuzarea, împrumutarea sau utilizarea în alte scopuri fără permisiunea scrisă a S.C.BODO INVEST S.R.L.


VERIFICATOR:					
EXPERT TEHNIC:					
	NUME	SEMNATURA	CERINTA	REFERAT/ EXPERTIZA NR. DATA	
PROIECTARE. CONSULTANTA. ASISTENTA TEHNICA Str. Zugravi, nr. 15, IASI; Tel: 0332 440 778 / Fax: 0332 440 779 office@bodoinvest.com; www.bodoinvest.com RO 18156097 J22/2875/2005 BODO INVEST.			Beneficiar: Consiliul Judetean Vaslui Adresa amplasament: Sat Averesti, Judetul Vaslui		Proiect nr.: 847/2015
SPECIFICATIE	NUMELE	SEMNATURA	SCARA: 1:50 DATA: 2015	Titlu proiect: Reabilitare si modernizare drum judetean DJ 244L: DJ 244 D (Tabalaiesti) - Averesti, km 0+000 - 2+500, (2,500 km), judetul Vaslui	Faza: D.A.L.I.
SEF PROIECT	dr. ing. Bodoga Stefan				
PROIECTAT	ing. Cosofret Gabriel				
DESENAT	ing. Bichir Radu George				
APROBAT	ing. C. S. Scutarasu				
				Titlu plansa: Detaliiu podet tubular DN 500	Plansa nr.: DE01

PODET TUBULAR DN 800


SECTIUNEA A - A

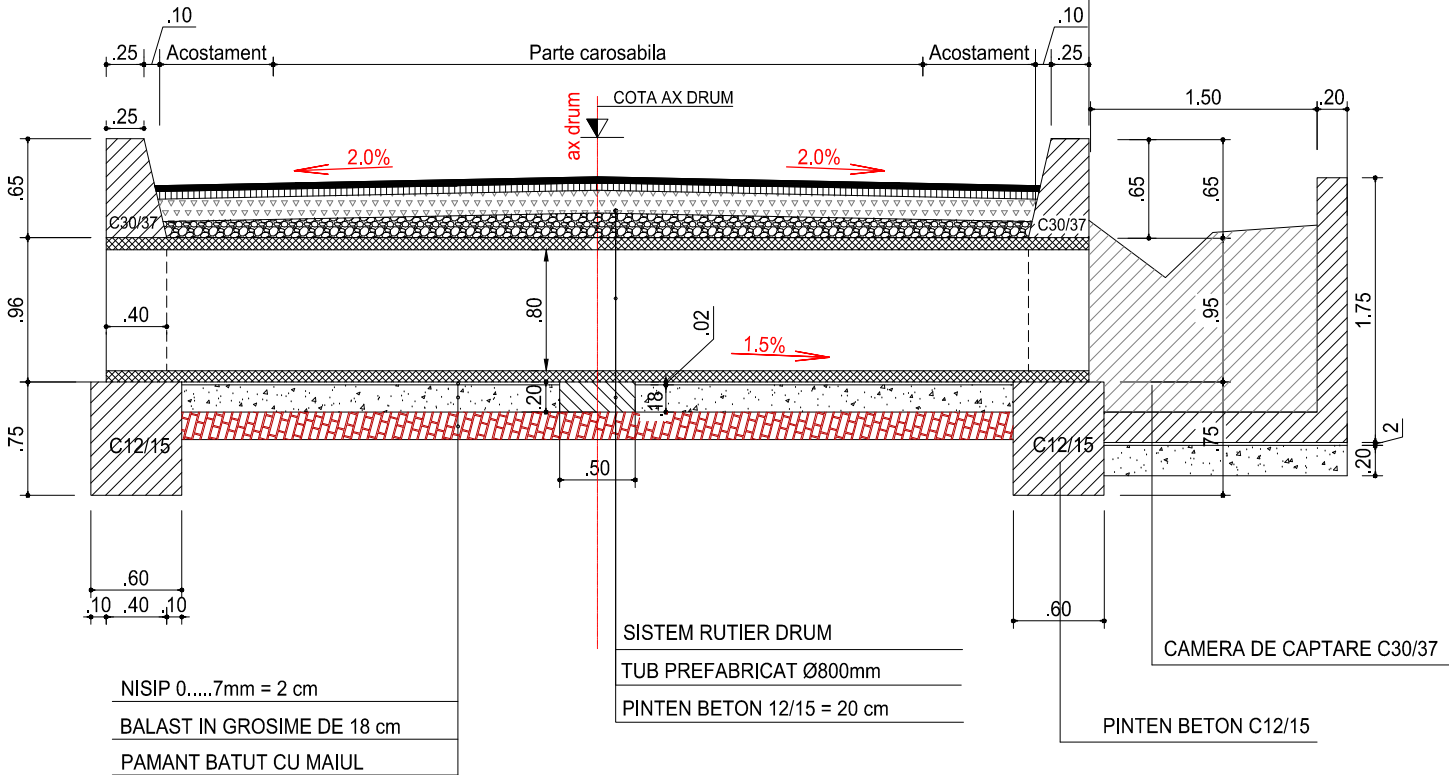


VEDERE IN PLAN

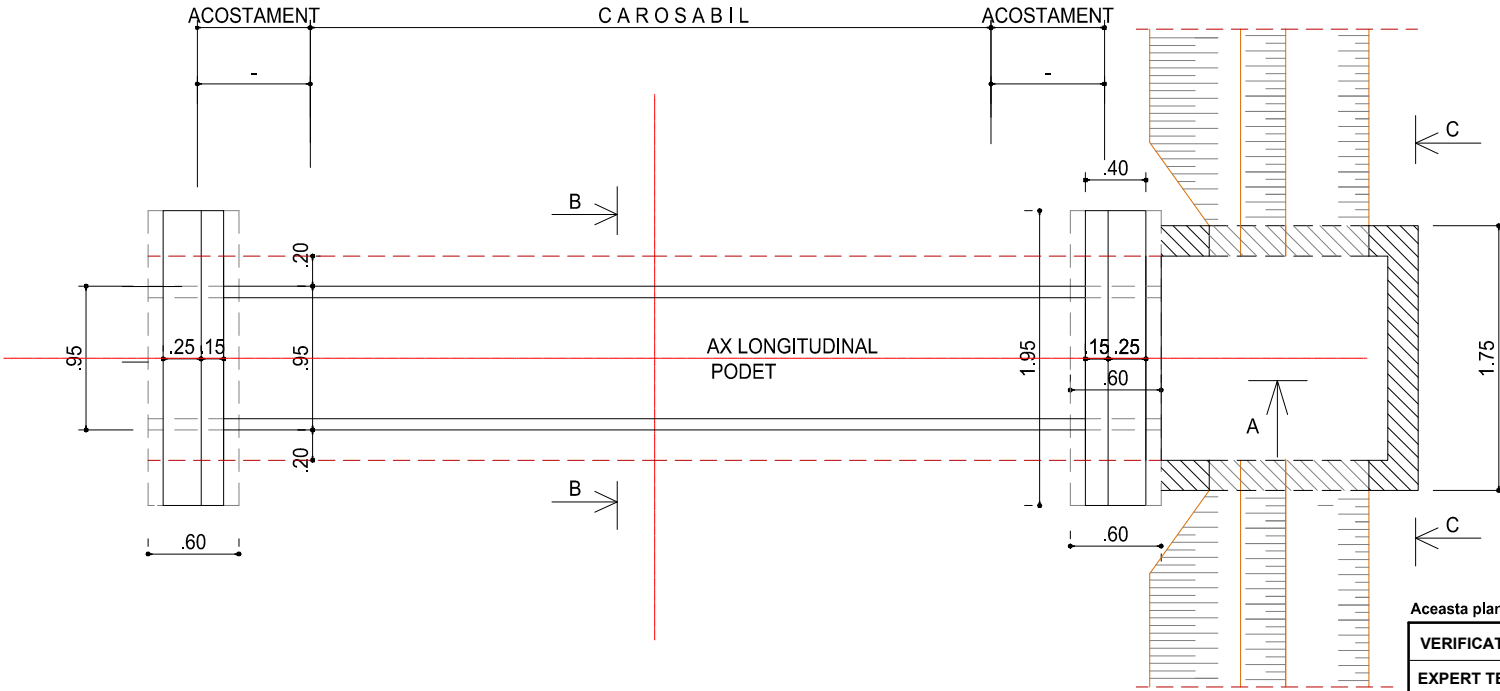

SECTIUNEA B - B

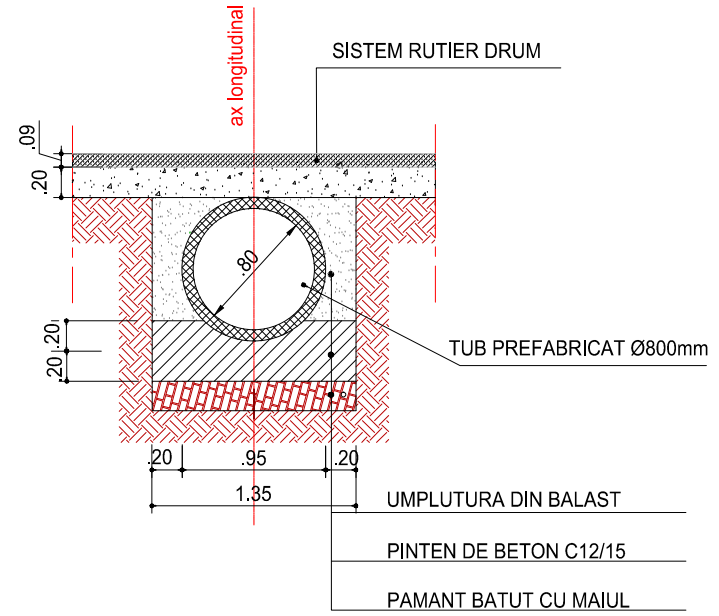

SECTIUNEA C - C

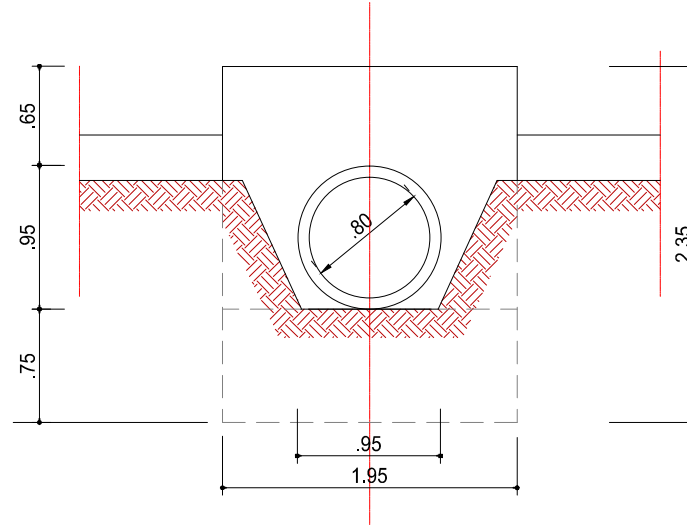


Aceasta planşa este proprietatea S.C. BODO INVEST S.R.L. Este interzisă copierea, difuzarea, împrumutarea sau utilizarea în alte scopuri fără permisiunea scrisă a S.C.BODO INVEST S.R.L.


VERIFICATOR:					
EXPERT TEHNIC:					
	NUME	SEMNAȚURA	CERINȚA	REFERAT/ EXPERTIZA NR. DATA	
PROIECTARE. CONSULTANTA. ASISTENTA TEHNICA Str. Zugravi, nr. 15, IASI; Tel: 0332 440 778 / Fax: 0332 440 779 office@bodoinvest.com; www.bodoinvest.com RO 18156097 J22/2875/2005 BODO INVEST.			Beneficiar:		Proiect nr.: 847/2015
			Consiliul Judetean Vaslui		
			Adresa amplasament:		
			Sat Averesti, Judetul Vaslui		
SPECIFICATIE	NUMELE	SEMNAȚURA	SCARA: 1:50	Titlu proiect: Reabilitare si modernizare drum judetean DJ 244L: DJ 244 D (Tabalaiesti) - Averesti, km 0+000 - 2+500, (2,500 km), judetul Vaslui	Faza: D.A.L.I.
SEF PROIECT	dr. ing. Bodoga Stefan				
PROIECTAT	ing. Cosofret Gabriel				
DESENAT	ing. Bichir Radu George				
APROBAT	ing. C. S. Scutarasu				
			DATA: 2015	Titlu planșă: Detaliu podet tubular DN 800	Planșă nr.: DE02

PODET TUBULAR DN 1000


SECTIUNEA A - A

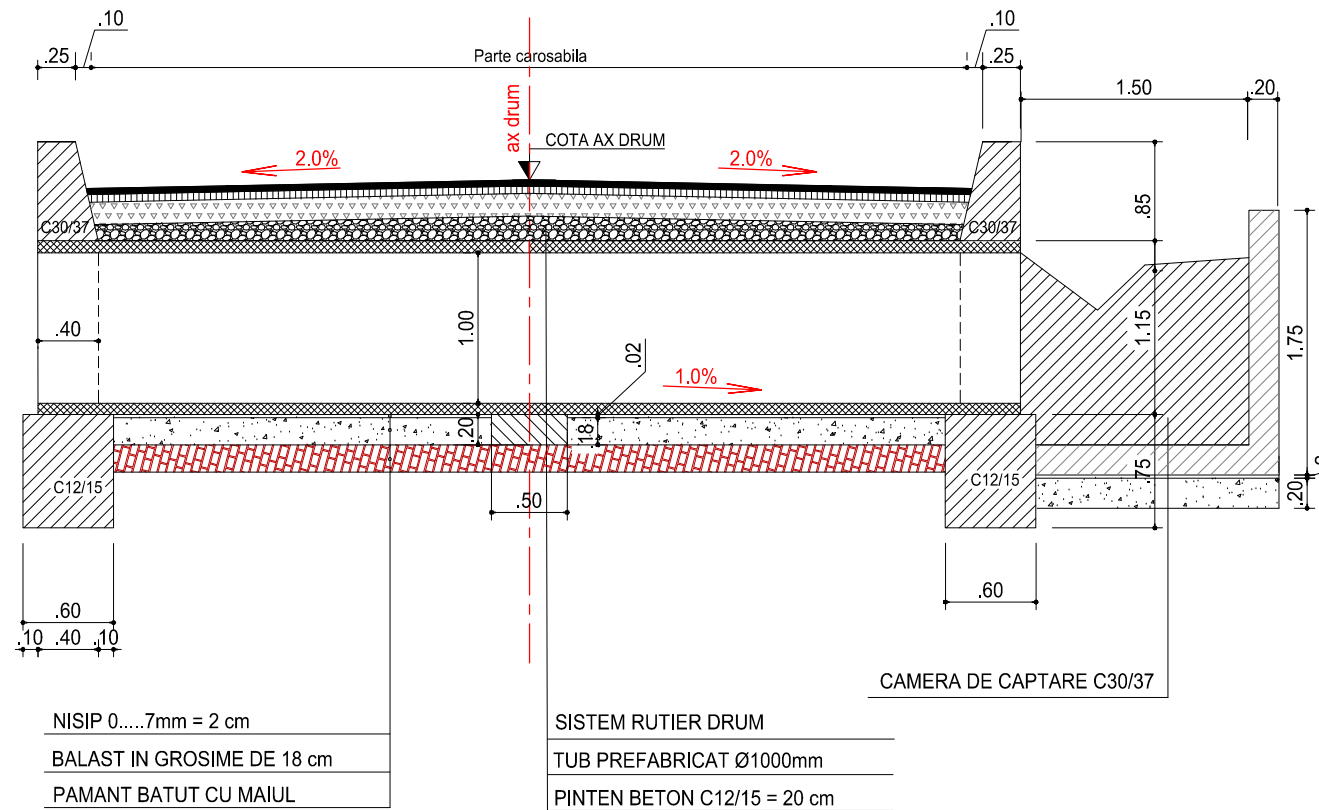


SECTIUNEA B - B

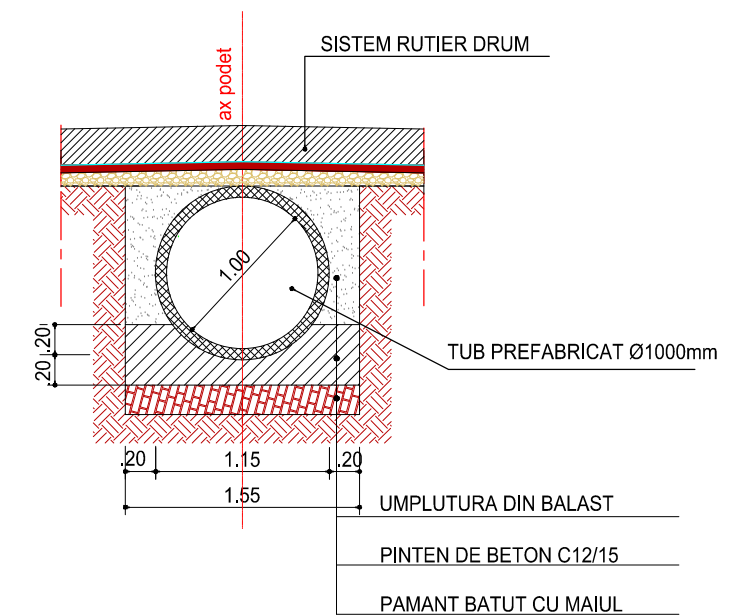

SECTIUNEA C - C

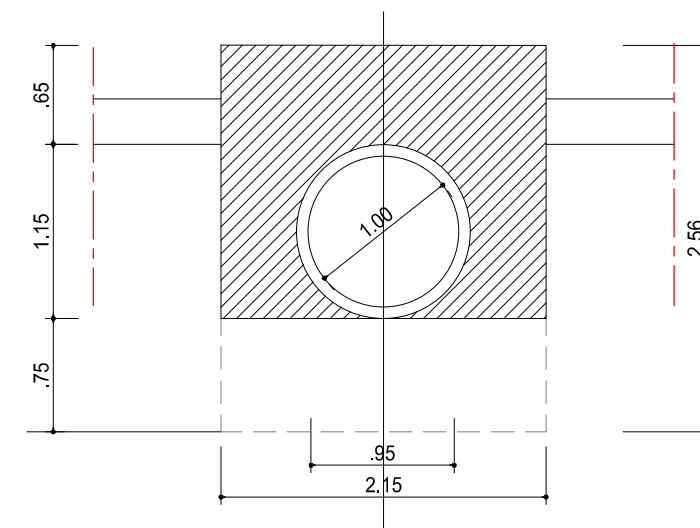

VEDERE IN PLAN

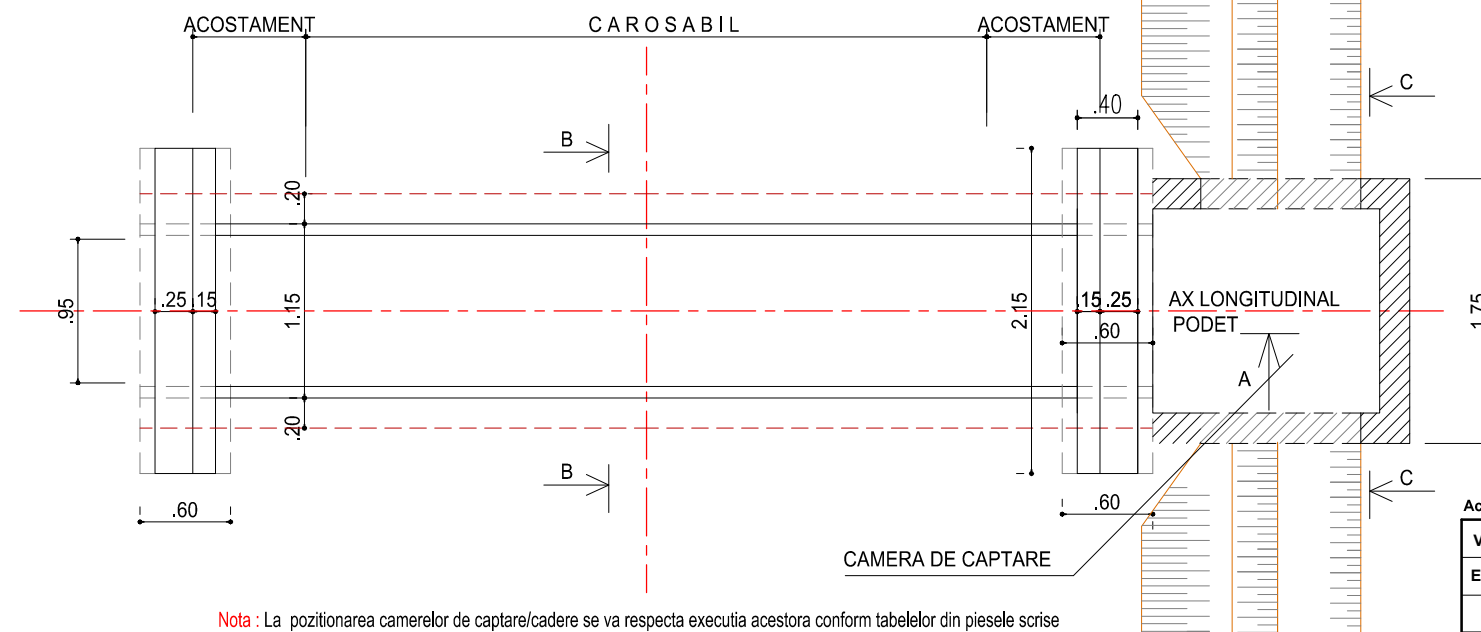

Nota : La pozitionarea camerelor de captare/cadere se va respecta executia acestora conform tabelelor din piesele scrise

Aceasta planșă este proprietatea S.C. BODO INVEST S.R.L. Este interzisă copierea, difuzarea, împrumutarea sau utilizarea în alte scopuri fără permisiunea scrisă a S.C.BODO INVEST S.R.L.

VERIFICATOR:				
EXPERT TEHNIC:				
	NUME	SEMNATURA	CERINTA	REFERAT/ EXPERTIZA NR. DATA
 PROIECTARE. CONSULTANTA. ASISTENTA TEHNICA Str. Zugravi, nr. 15, IASI; Tel: 0332 440 778 / Fax: 0332 440 779 office@bodoinvest.com; www.bodoinvest.com RO 18156097 J22/2875/2005 BODO INVEST.			Beneficiar: Consiliul Judetean Vaslui	Proiect nr.: 847/2015
			Adresa amplasament: Sat Averesti, Judetul Vaslui	
SPECIFICATIE	NUMELE	SEMNATURA	SCARA: 1:50	Titlu proiect: Reabilitare si modernizare drum judetean DJ 244L: DJ 244 D (Tabalaiesti) - Averesti, km 0+000 - 2+500, (2,500 km), judetul Vaslui
SEF PROIECT	dr. ing. Bodoga Stefan			
PROIECTAT	ing. Cosofret Gabriel			
DESENAT	ing. Bichir Radu George			
APROBAT	ing. C. S. Scutarasu		DATA: 2015	Titlu plansa: Detaliu podet tubular DN 1000
				Faza: D.A.L.I.
				Plansa nr.: DE03