



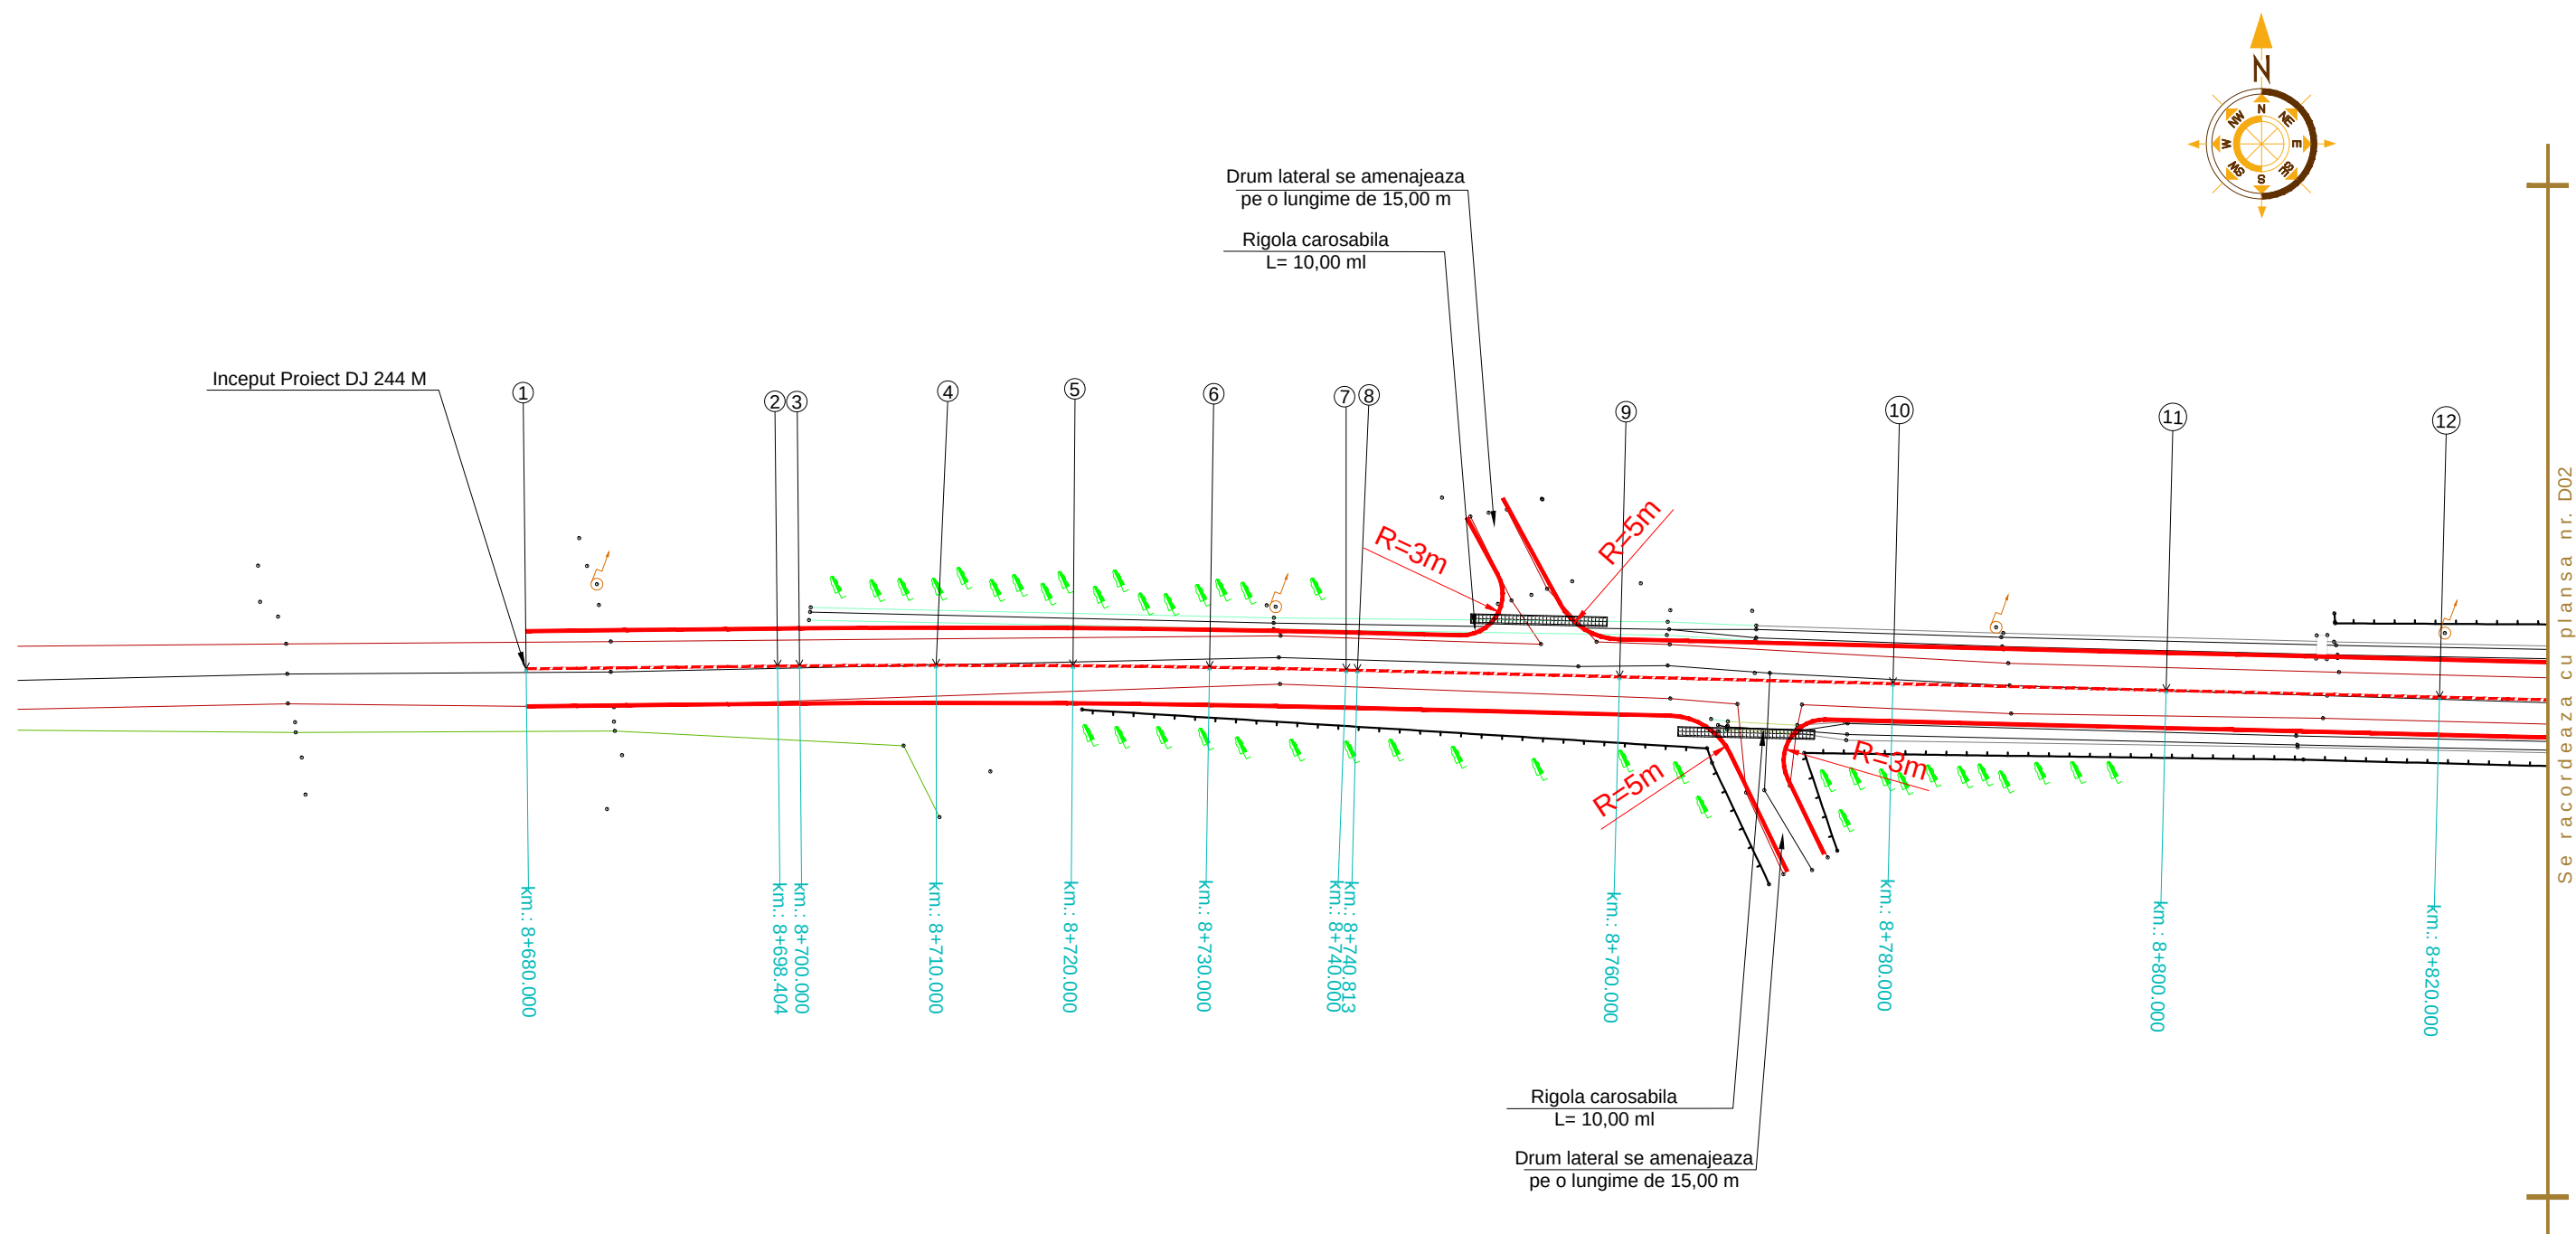


Aceasta planşa este proprietatea S.C. BODO INVEST S.R.L. Este interzisă copierea, difuzarea, împrumutarea sau utilizarea în alte scopuri fără permisiunea scrisă a S.C.BODO INVEST S.R.L.

VERIFICATOR:							
EXPERT TEHNIC:							
	NUME	SEMNAURA	CERINTA	REFERAT/ EXPERTIZA NR. DATA			
PROIECTARE. CONSULTANTA. ASISTENTA TEHNICA Str. Zugravi, nr. 15, IASI; Tel: 0332 440 778 / Fax: 0332 440 779 office@bodoinvest.com; www.bodoinvest.com RO 18156097 J22/2875/2005 BODO INVEST.			Beneficiar:		Consiliul Judetean Vaslui	Proiect nr.: 849/2015	
			Adresa amplasament:				Sat Rosiesti, Sat Idrici, Judetul Vaslui
SPECIFICATIE	NUMELE	SEMNAURA	SCARA: 1:500	Titlu proiect: Reabilitare si modernizare drum judetean DJ 244 M: DN 24 (Crasna) - Albesti - Idrici de Sus - DJ 244 A (Idrici de sus), km. 8+680 - 12+180, (3,500 km), judetul Vaslui		Faza: D.A.L.I.	
SEF PROIECT	dr. ing. Bodoga Stefan						
PROIECTAT	ing. Cosofret Gabriel						
DESENAT	ing. Bichir Radu George						
APROBAT	ing. C. S. Scutarasu		DATA: 2015	Titlu planşa: Plan de situatie DJ 244M		Plansa nr.: D01	

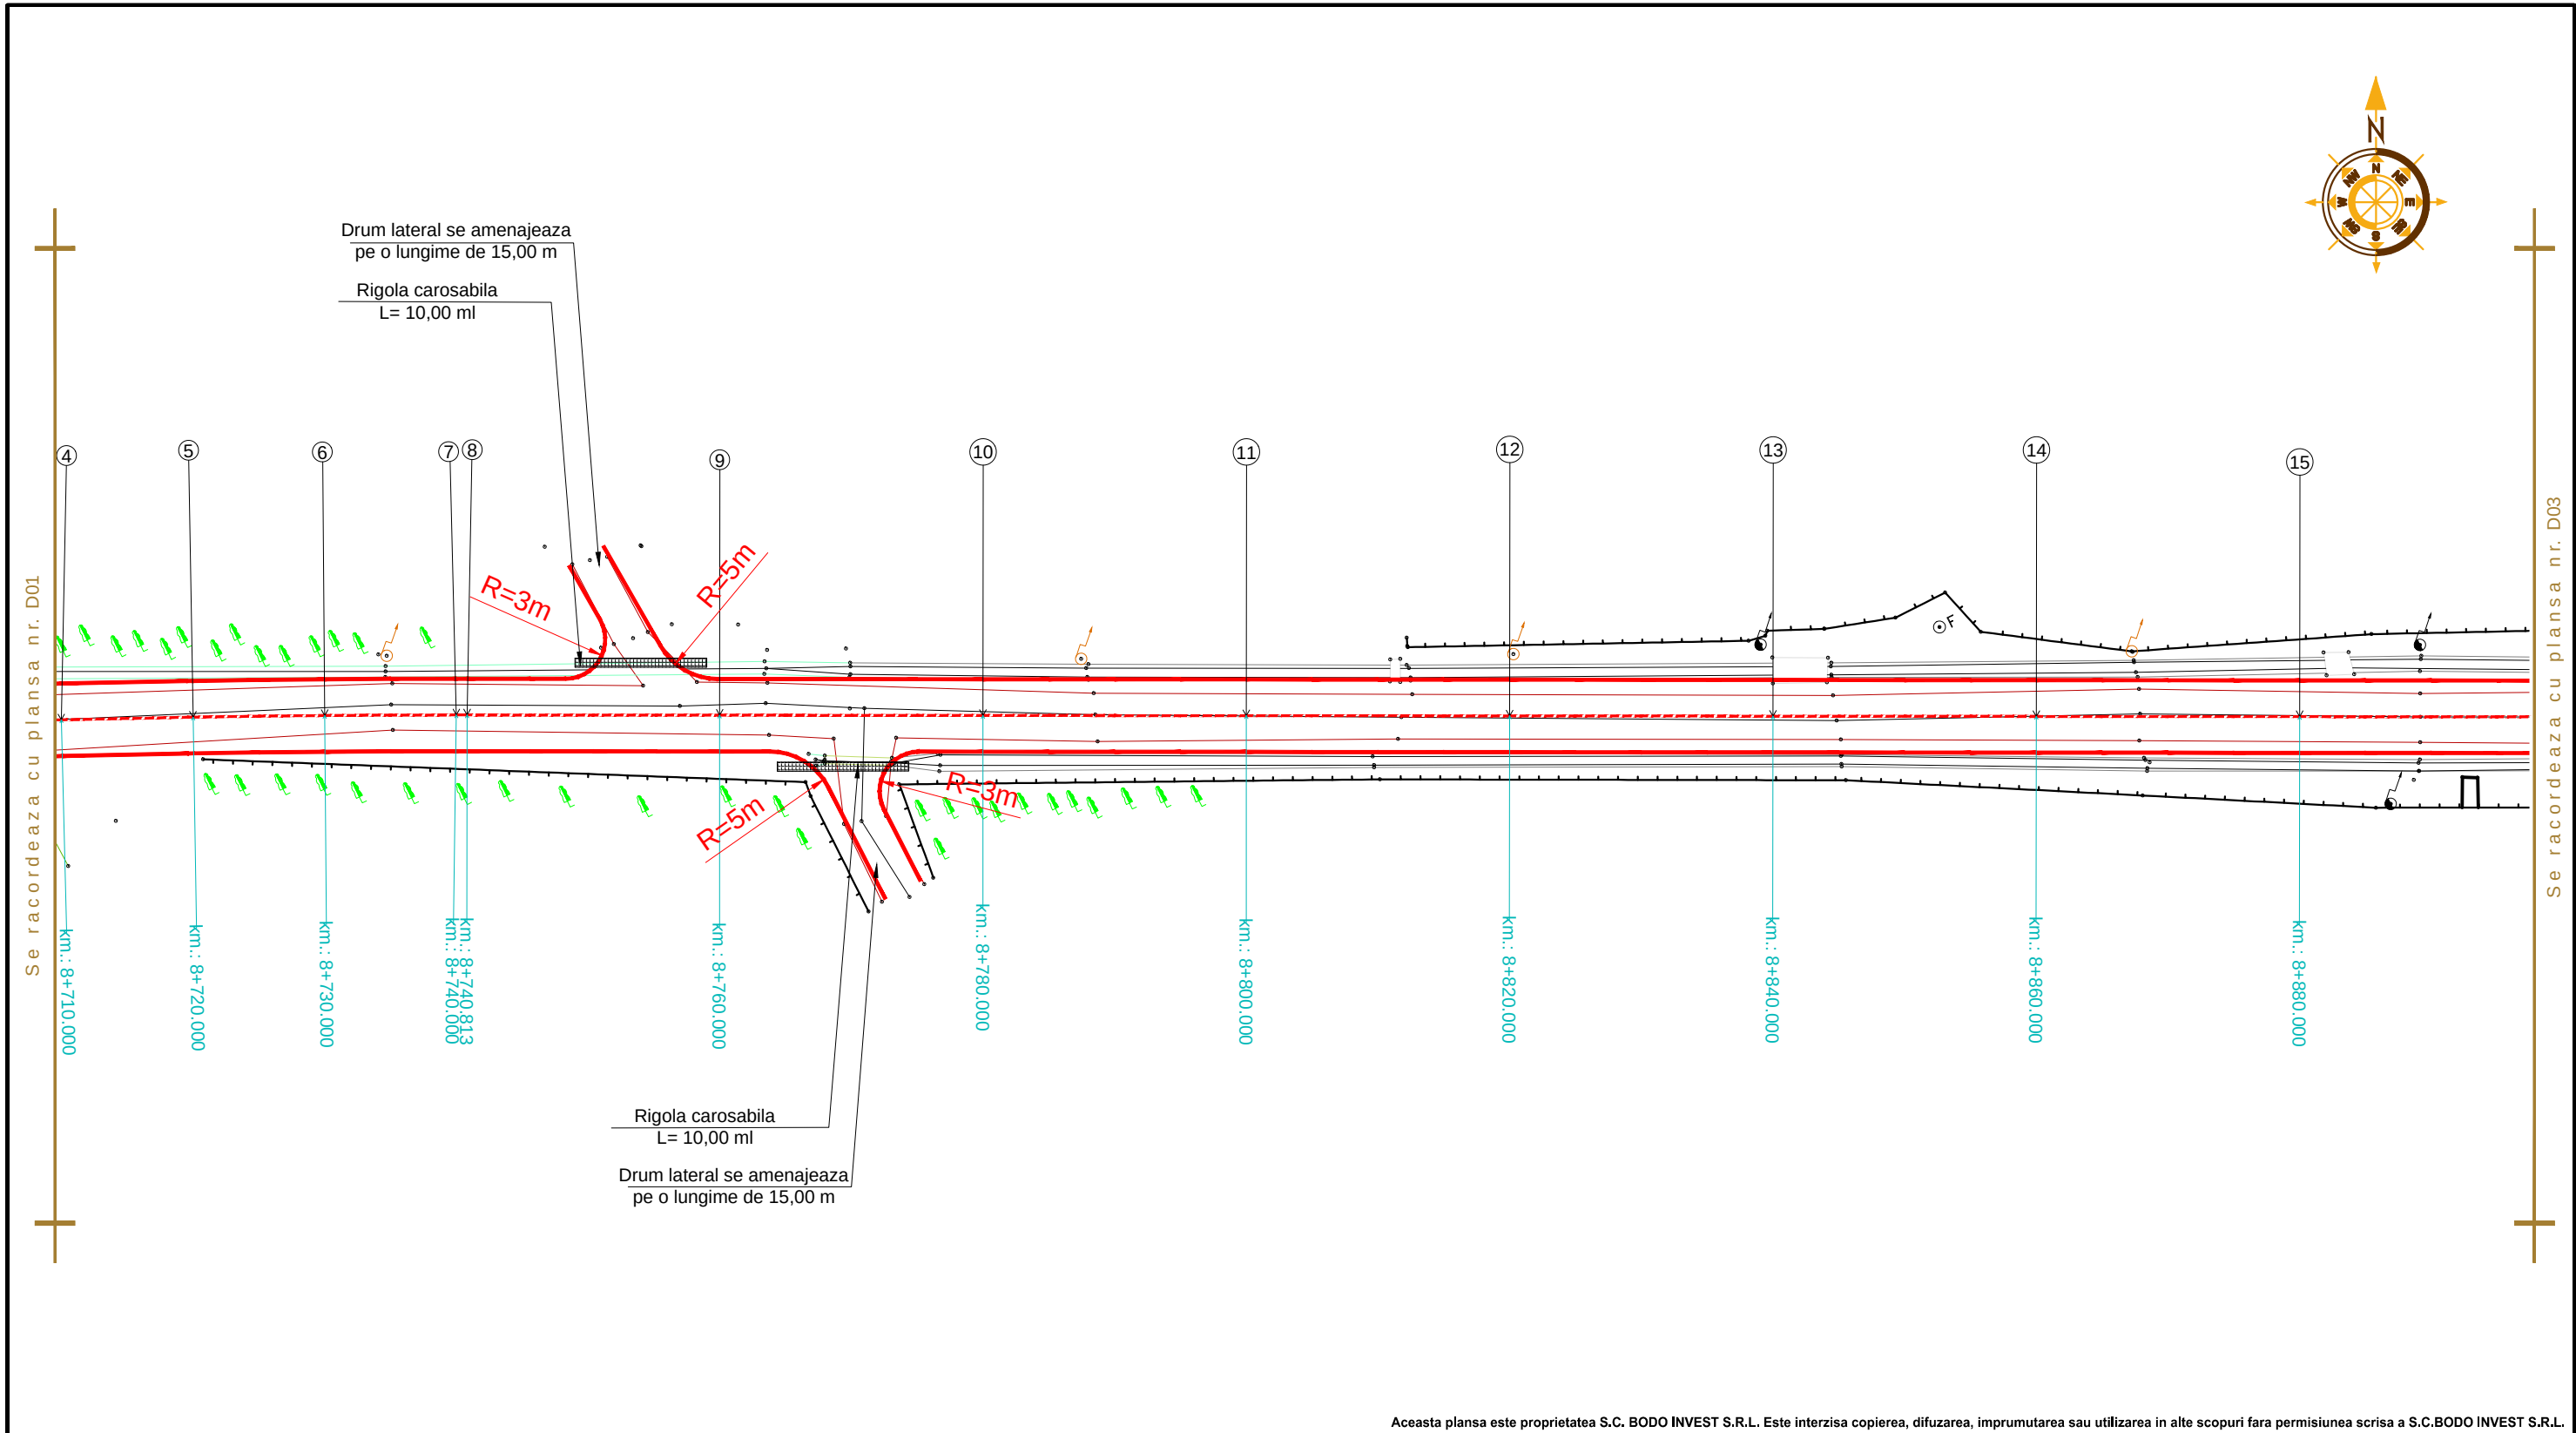


Aceasta plansa este proprietatea S.C. BODO INVEST S.R.L. Este interzisa copierea, difuzarea, imprumutarea sau utilizarea in alte scopuri fara permisiunea scrisa a S.C.BODO INVEST S.R.L.

VERIFICATOR:				
EXPERT TEHNIC:				
	NUME	SEMNATURA	CERINTA	REFERAT/ EXPERTIZA NR. DATA
PROIECTARE. CONSULTANTA. ASISTENTA TEHNICA Str. Zugravi, nr. 15, IASI; Tel: 0332 440 778 / Fax: 0332 440 779 office@bodoinvest.com; www.bodoinvest.com RO 18156097 J22/2875/2005 BODO INVEST. Beneficiar: Consiliul Judetean Vaslui Adresa amplasament: Sat Rosiesti, Sat Idrici, Judetul Vaslui Proiect nr.: 849/2015				
SPECIFICATIE	NUMELE	SEMNATURA	SCARA: 1:500	Titlu proiect: Reabilitare si modernizare drum judetean DJ 244 M: DN 24 (Crasna) - Albesti - Idrici de Sus - DJ 244 A (Idrici de sus), km. 8+680 - 12+180, (3,500 km), judetul Vaslui
SEF PROIECT	dr. ing. Bodoga Stefan			
PROIECTAT	ing. Cosofret Gabriel			
DESEMAT	ing. Bichir Radu George			
APROBAT	ing. C. S. Scutarasu		DATA: 2015	Titlu plansa: Plan de situatie DJ 244M
				Faza: D.A.L.I.
				Plansa nr.: D02

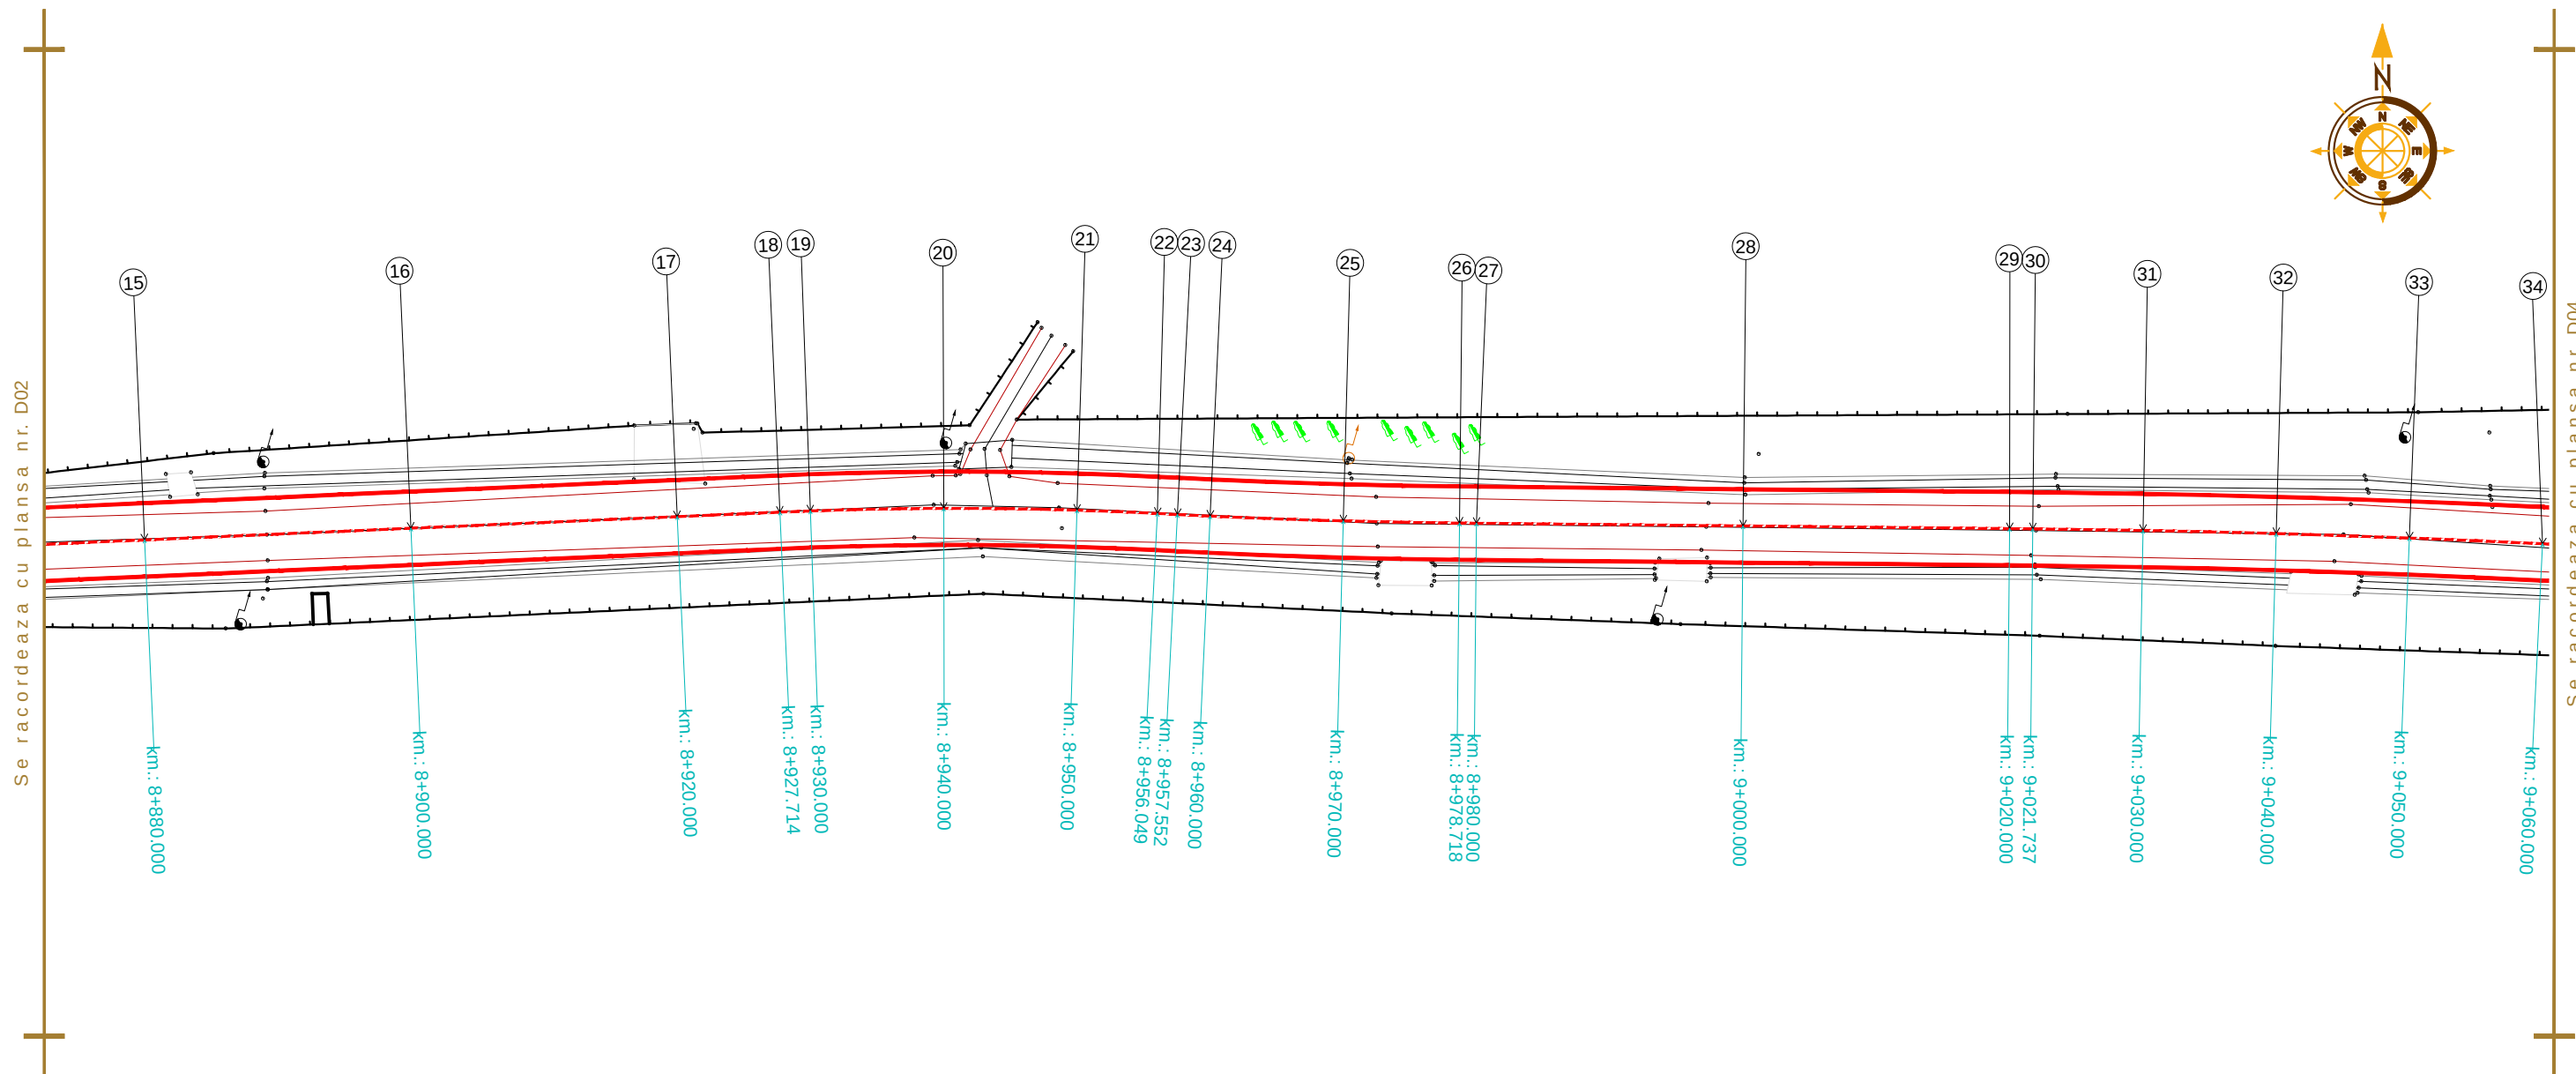


Aceasta plansa este proprietatea S.C. BODO INVEST S.R.L. Este interzisa copierea, difuzarea, imprumutarea sau utilizarea in alte scopuri fara permisiunea scrisa a S.C.BODO INVEST S.R.L.

VERIFICATOR:				
EXPERT TEHNIC:				
	NUME	SEMNATURA	CERINTA	REFERAT/ EXPERTIZA NR. DATA
PROIECTARE. CONSULTANTA. ASISTENTA TEHNICA Str. Zugravi, nr. 15, IASI; Tel: 0332 440 778 / Fax: 0332 440 779 office@bodoinvest.com; www.bodoinvest.com RO 18156097 J22/2875/2005 BODO INVEST.			Beneficiar:	
			Consiliul Judetean Vaslui	
			Adresa amplasament:	
			Sat Rosiesti, Sat Idrici, Judetul Vaslui	
			Proiect nr.: 849/2015	
SPECIFICATIE	NUMELE	SEMNATURA	SCARA: 1:500 Titlu proiect: Reabilitare si modernizare drum judetean DJ 244 M: DN 24 (Crasna) - Albesti - Idrici de Sus - DJ 244 A (Idrici de sus), km. 8+680 - 12+180, (3,500 km), judetul Vaslui	
SEF PROIECT	dr. ing. Bodoga Stefan			
PROIECTAT	ing. Cosofret Gabriel			
DESENAT	ing. Bichir Radu George		DATA: 2015 Titlu plansa: Plan de situatie DJ 244M	
APROBAT	ing. C. S. Scutarasu			
			Faza: D.A.L.I.	
			Plansa nr.: D03	

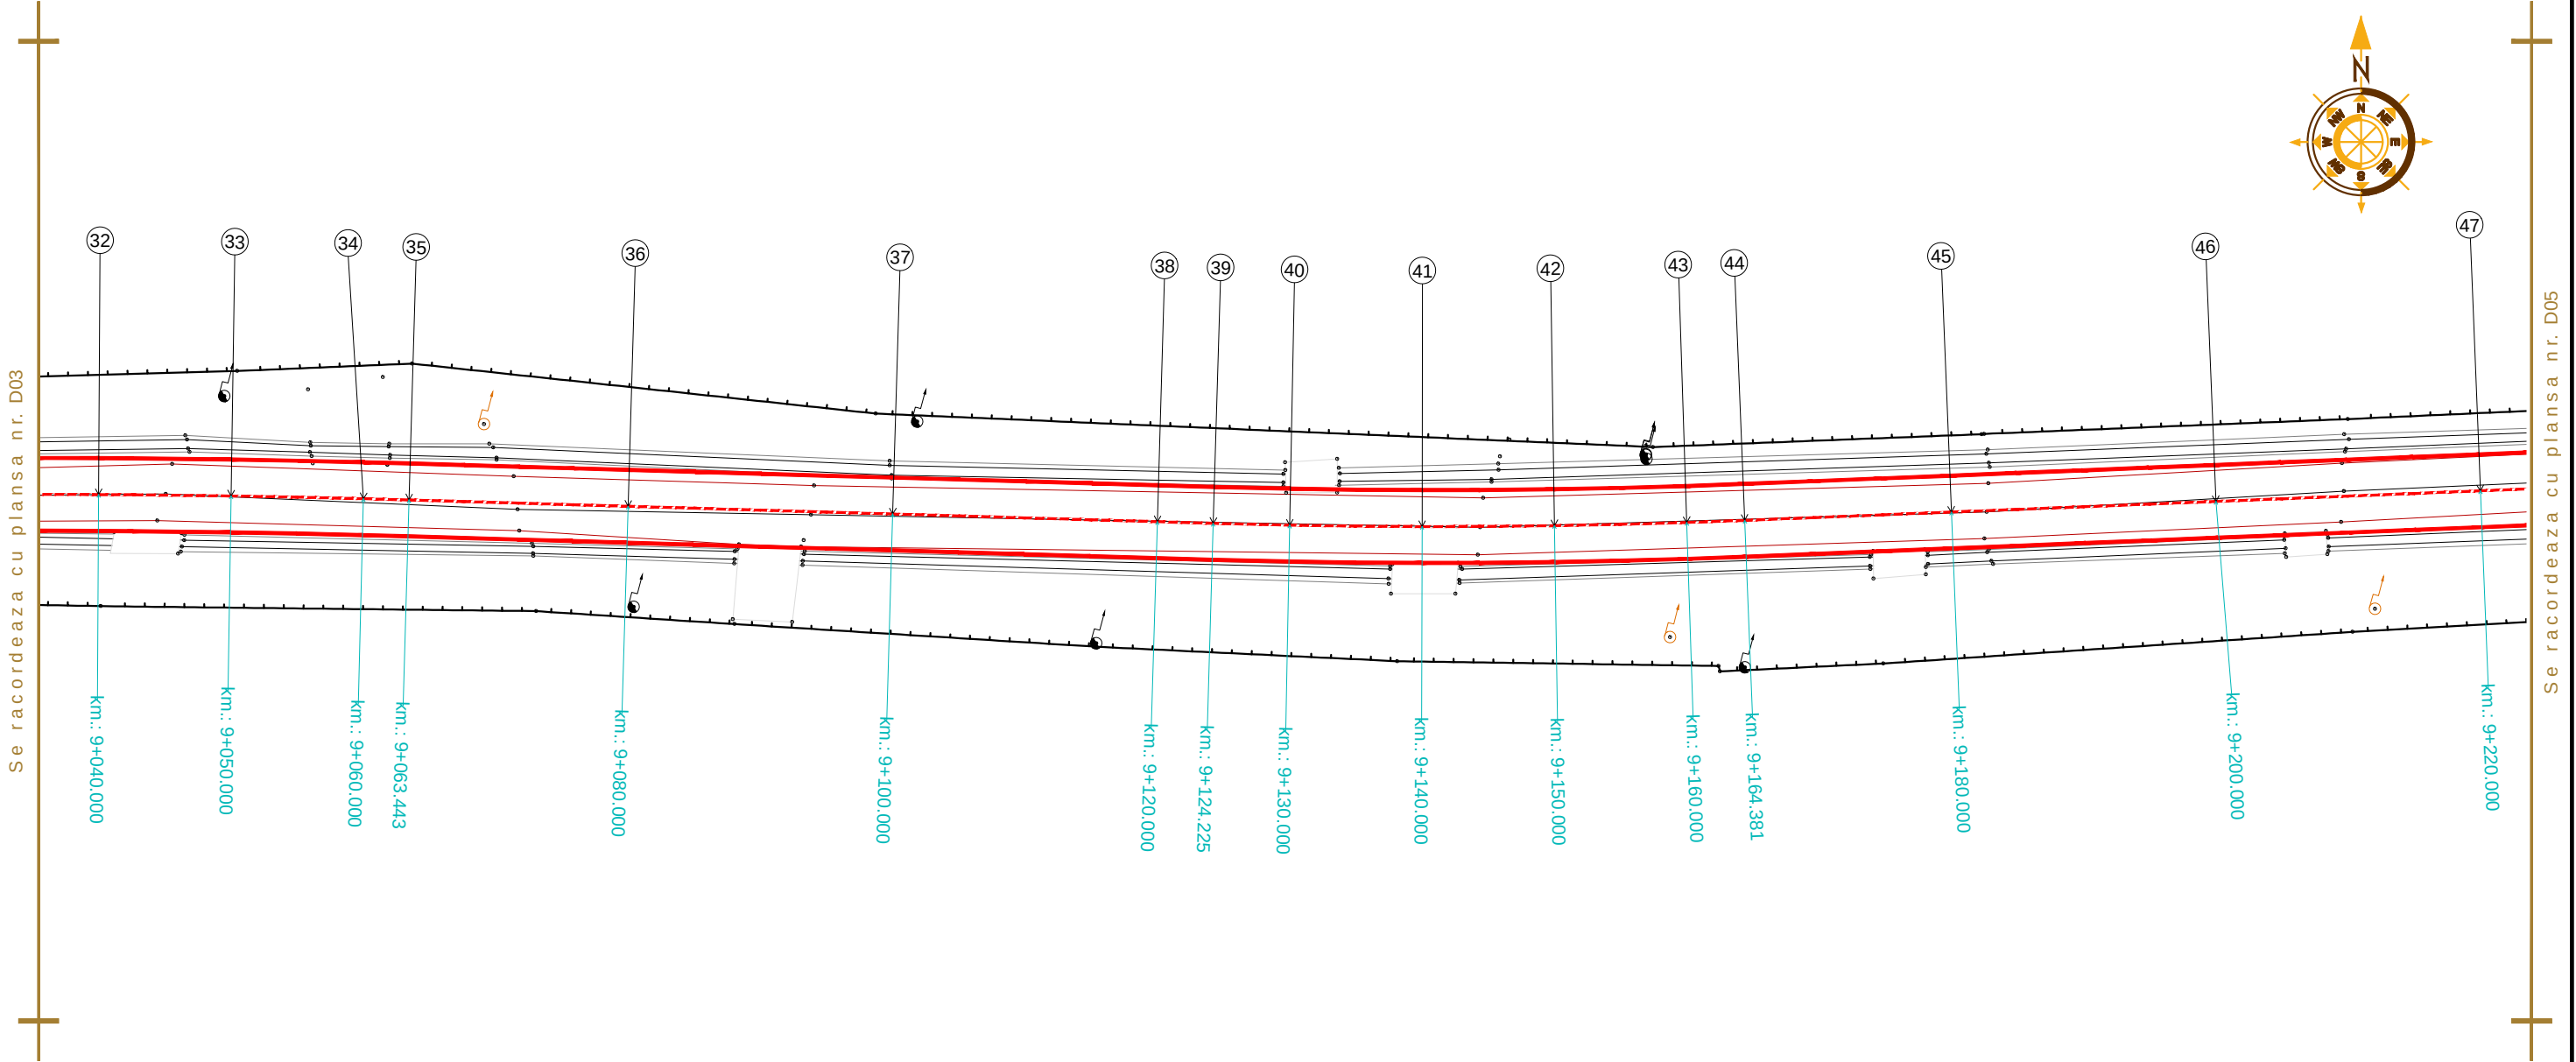


Aceasta plansa este proprietatea S.C. BODO INVEST S.R.L. Este interzisa copierea, difuzarea, imprumutarea sau utilizarea in alte scopuri fara permisiunea scrisa a S.C.BODO INVEST S.R.L.

VERIFICATOR:				
EXPERT TEHNIC:				
	NUME	SEMNATURA	CERINTA	REFERAT/ EXPERTIZA NR. DATA
PROIECTARE. CONSULTANTA. ASISTENTA TEHNICA Str. Zugravi, nr. 15, IASI; Tel: 0332 440 778 / Fax: 0332 440 779 office@bodoinvest.com; www.bodoinvest.com RO 18156097 J22/2875/2005 BODO INVEST.			Beneficiar: Consiliul Judetean Vaslui	
			Adresa amplasament: Sat Rosiesti, Sat Idrici, Judetul Vaslui	
			Proiect nr.: 849/2015	
SPECIFICATIE	NUMELE	SEMNATURA	SCARA: 1:500	
SEF PROIECT	dr. ing. Bodoga Stefan			
PROIECTAT	ing. Cosofret Gabriel		DATA: 2015	
DESENAT	ing. Bichir Radu George			
APROBAT	ing. C. S. Scutarasu		Titlu plansa: Plan de situatie DJ 244M	
			Faza: D.A.L.I.	
			Plansa nr.: D04	

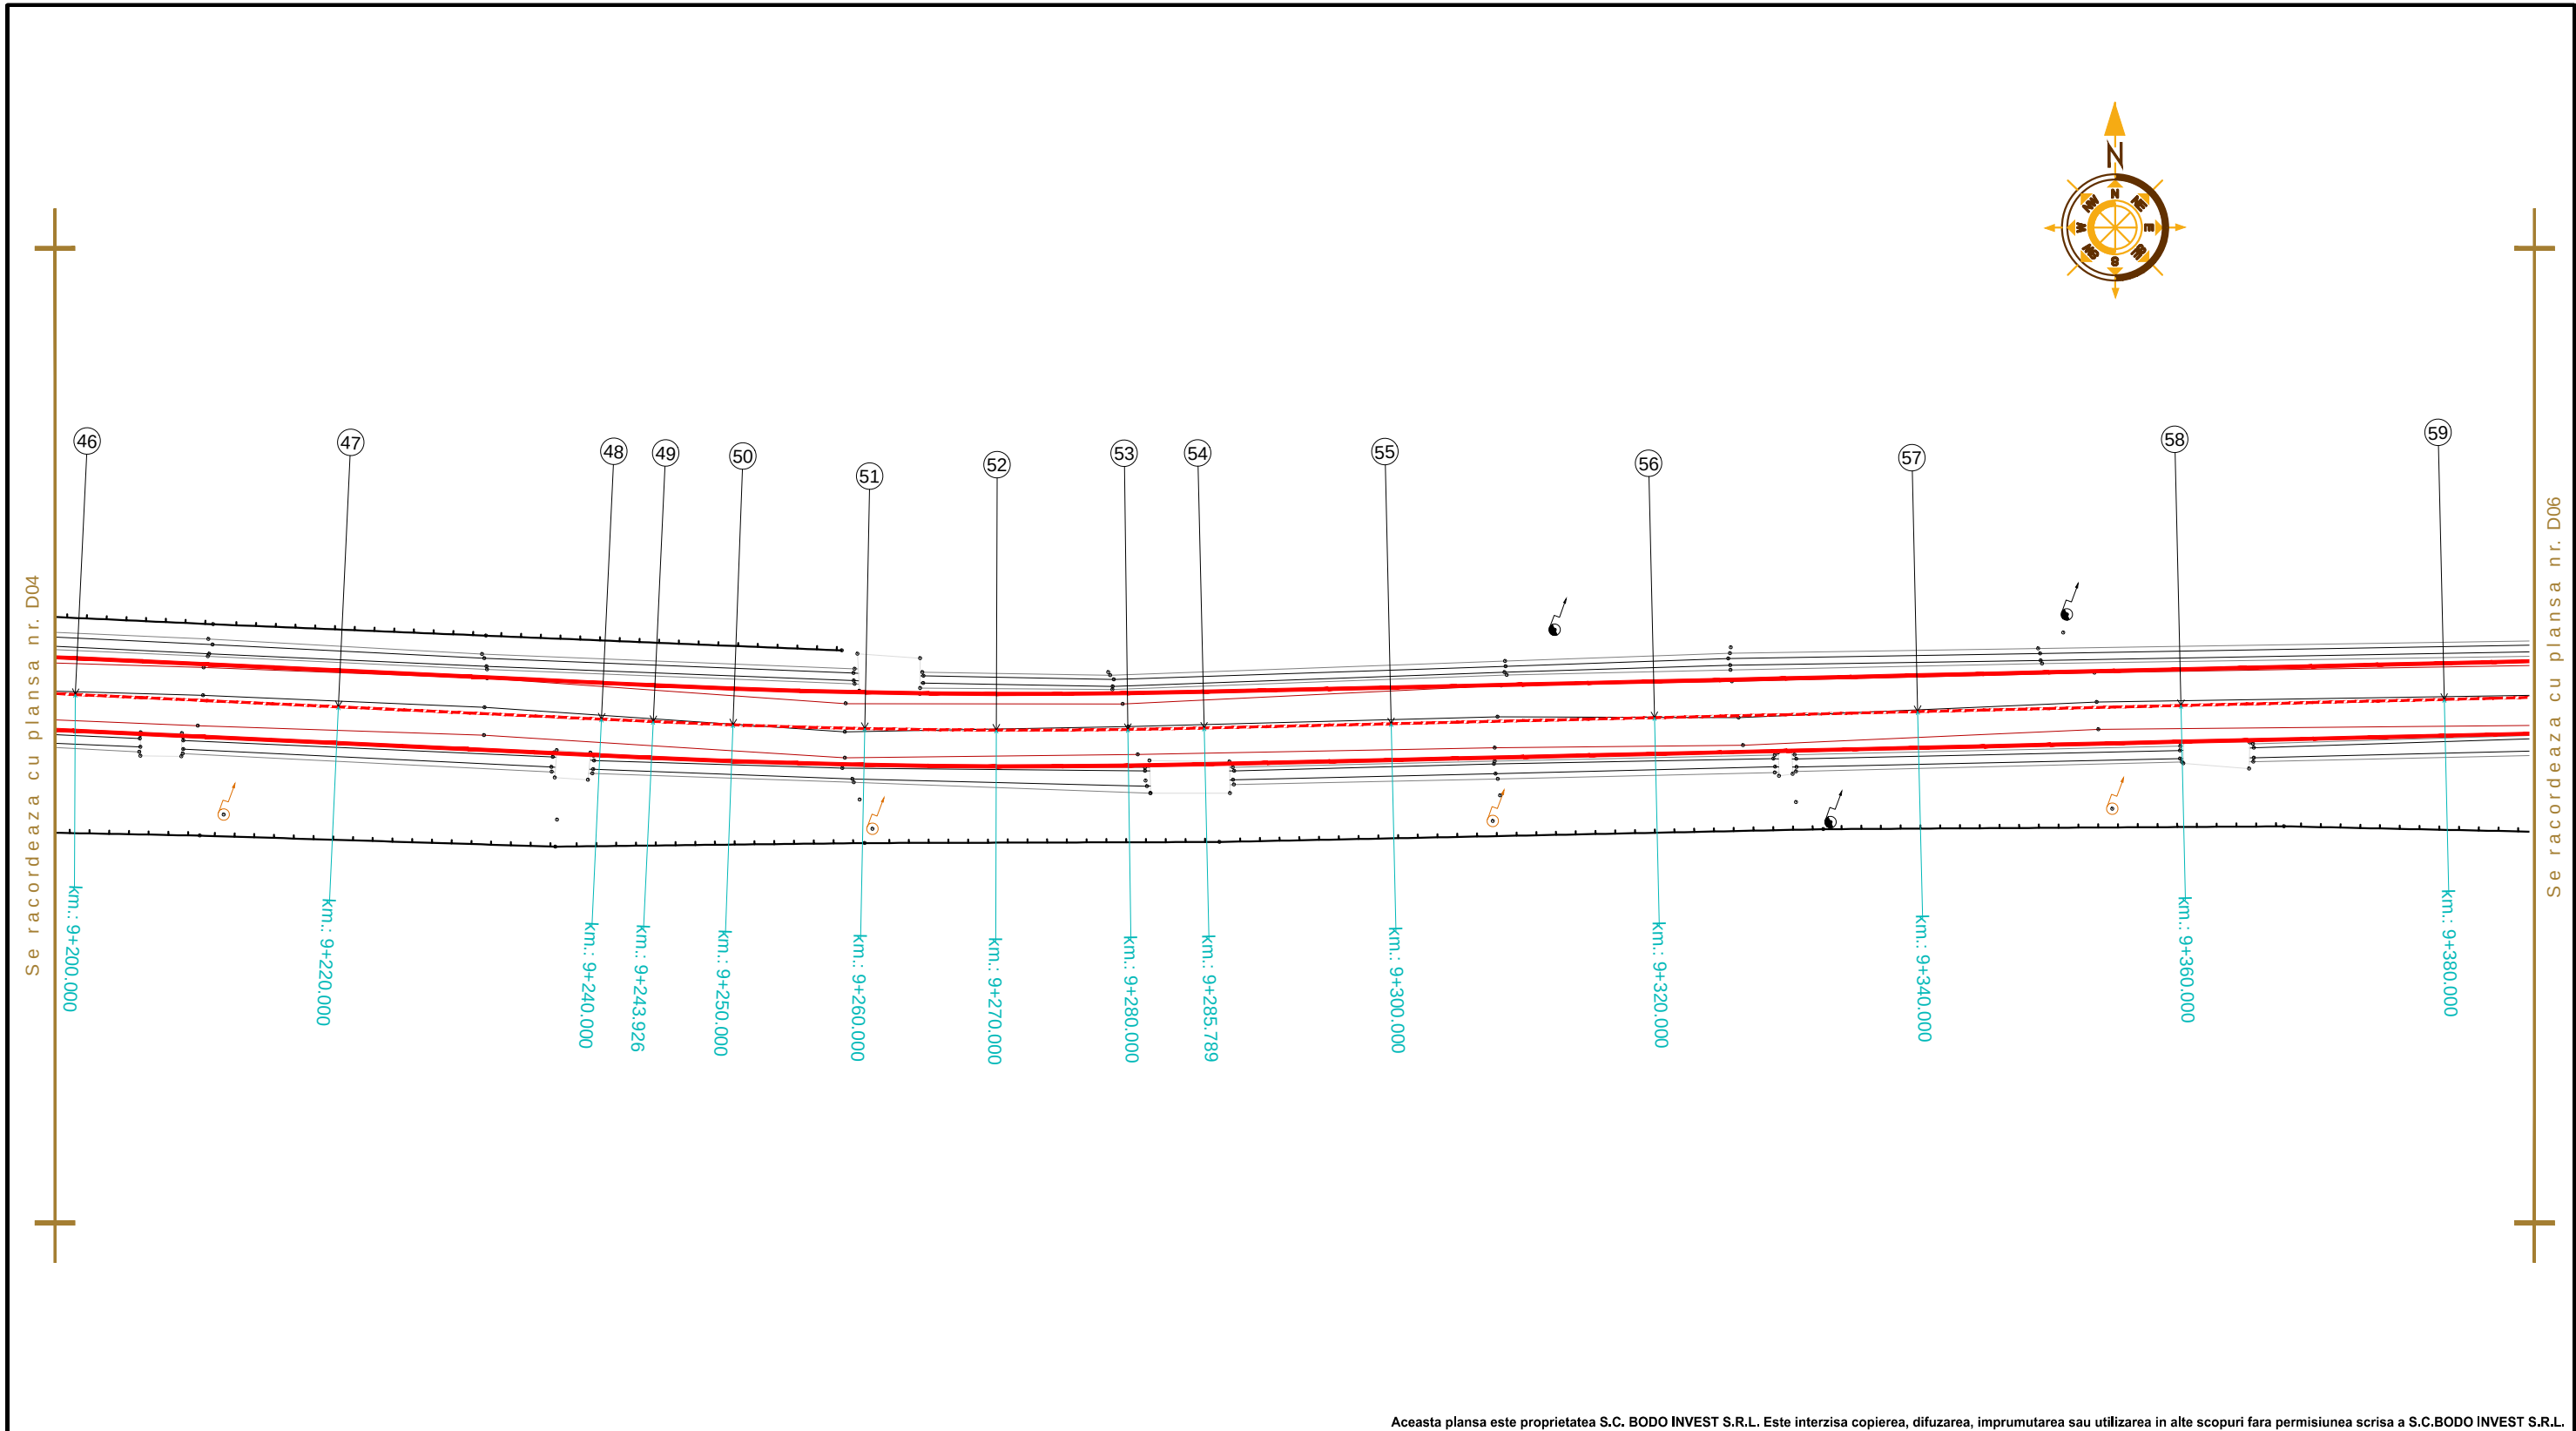


Aceasta plansa este proprietatea S.C. BODO INVEST S.R.L. Este interzisa copierea, difuzarea, imprumutarea sau utilizarea in alte scopuri fara permisiunea scrisa a S.C.BODO INVEST S.R.L.

VERIFICATOR:				
EXPERT TEHNIC:				
	NUME	SEMNATURA	CERINTA	REFERAT/ EXPERTIZA NR. DATA
PROIECTARE. CONSULTANTA. ASISTENTA TEHNICA Str. Zugravi, nr. 15, IASI; Tel: 0332 440 778 / Fax: 0332 440 779 office@bodoinvest.com; www.bodoinvest.com RO 18156097 J22/2875/2005 BODO INVEST.			Beneficiar: Consiliul Judetean Vaslui	
			Adresa amplasament: Sat Rosiesti, Sat Idrici, Judetul Vaslui	
			Proiect nr.: 849/2015	
SPECIFICATIE	NUMELE	SEMNATURA	SCARA: 1:500	
SEF PROIECT	dr. ing. Bodoga Stefan			
PROIECTAT	ing. Cosofret Gabriel		DATA: 2015	
DESENAT	ing. Bichir Radu George			
APROBAT	ing. C. S. Scutarasu		Titlu plansa: Plan de situatie DJ 244M	
			Faza: D.A.L.I.	
			Plansa nr.: D05	

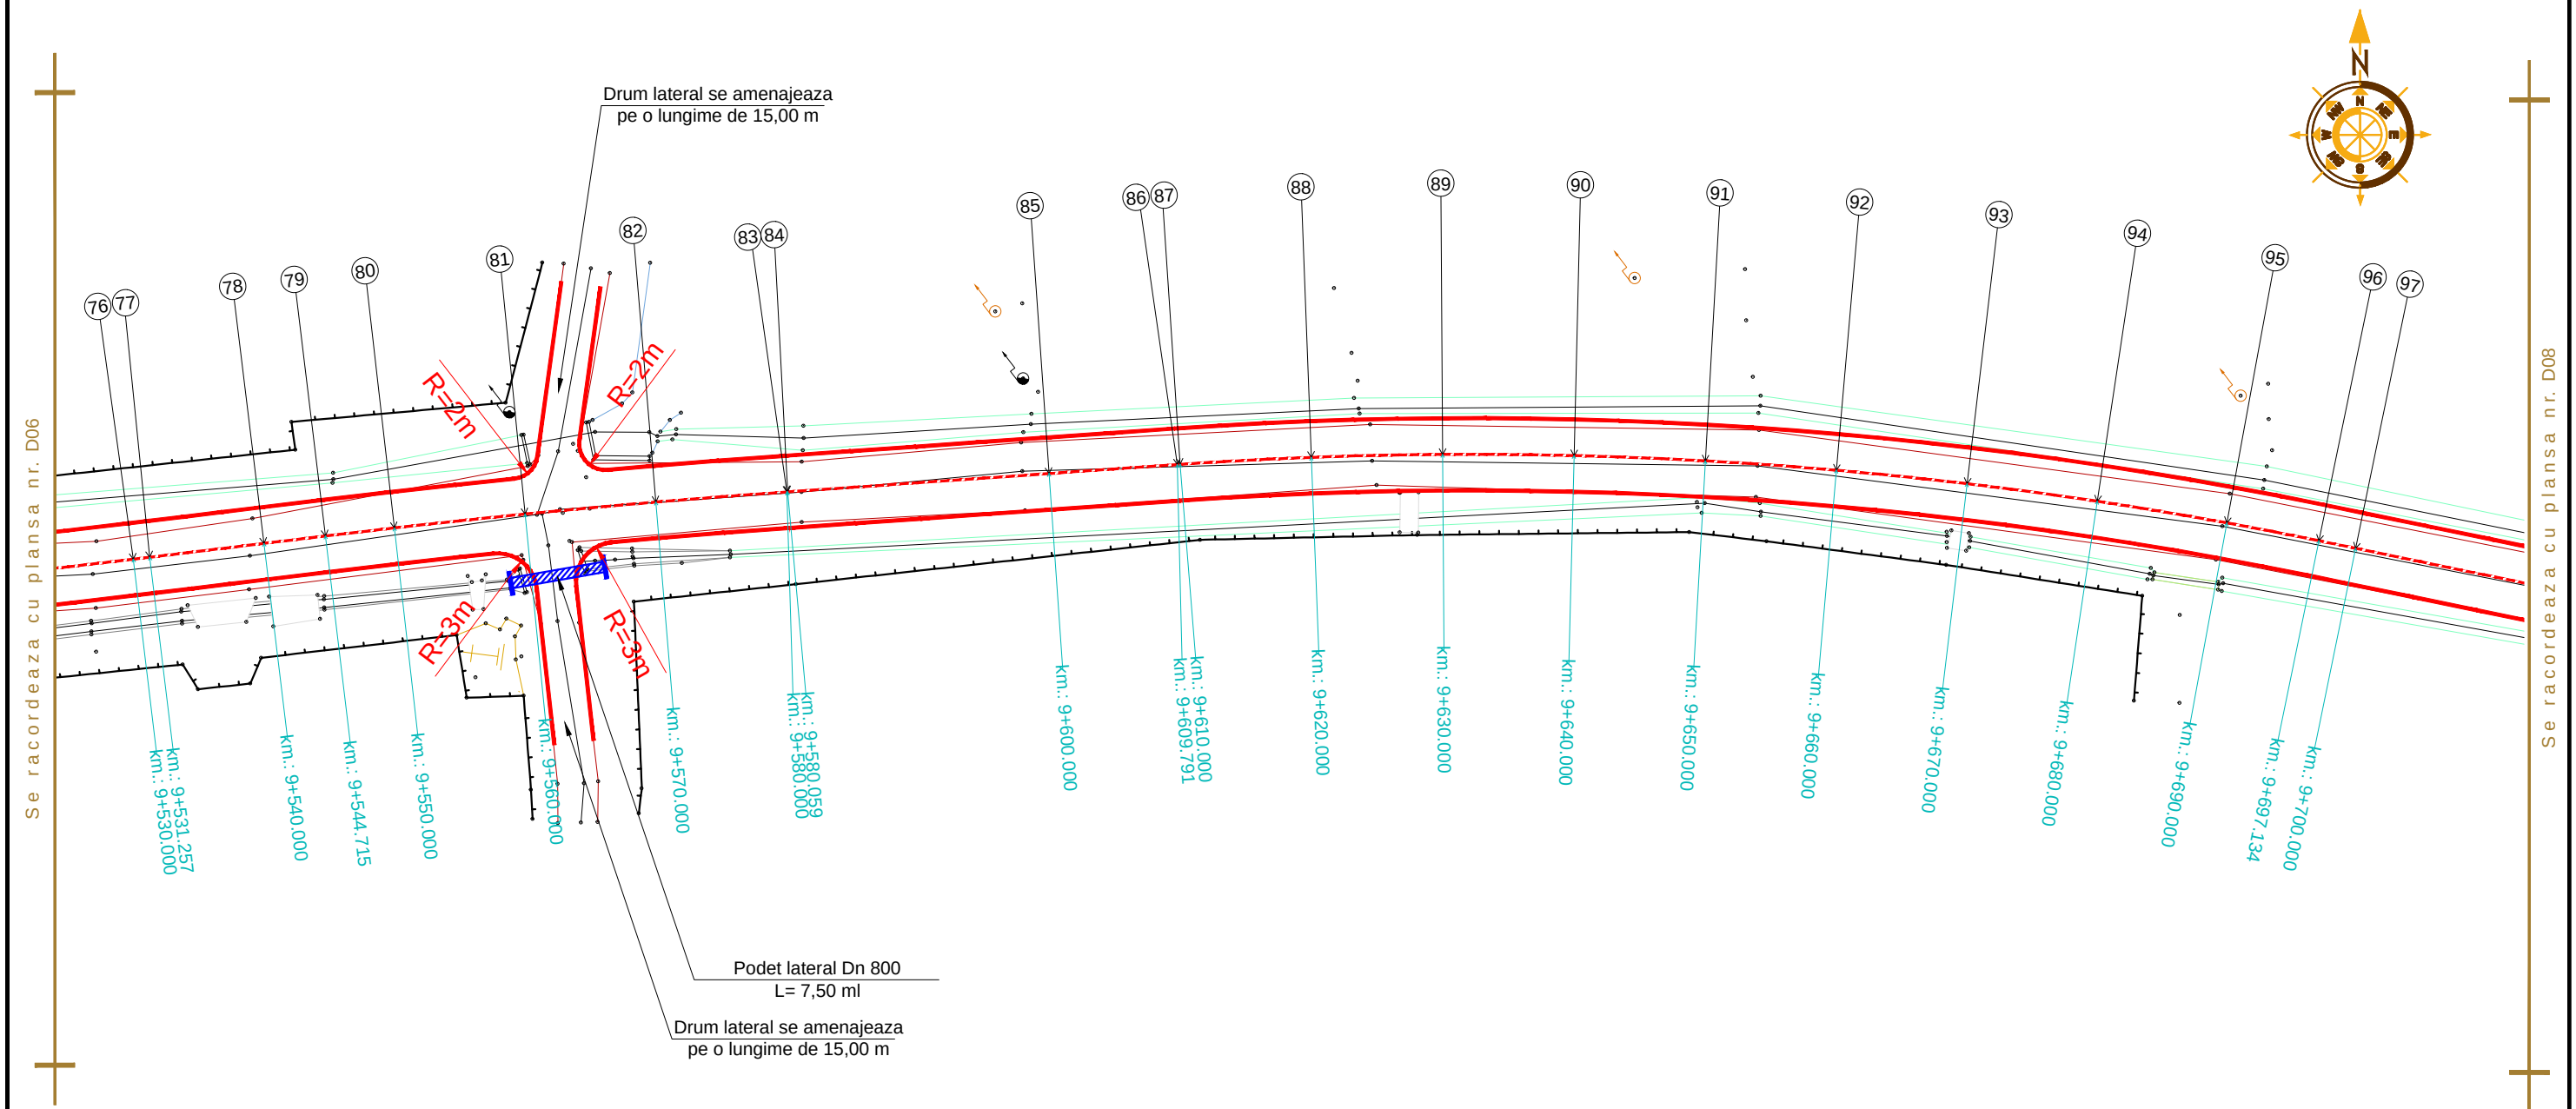


Aceasta plansa este proprietatea S.C. BODO INVEST S.R.L. Este interzisa copierea, difuzarea, imprumutarea sau utilizarea in alte scopuri fara permisiunea scrisa a S.C.BODO INVEST S.R.L.

Proiect planat pe proiecte din 2009-2012. Criteriile de incalzire se refera la: incalzirea cu centrala sau centrala in ansamblu si la sistemul de incalzire in ansamblu.				
VERIFICATOR:				
EXPERT TEHNIC:				
	NUME	SEMNATURA	CERINTA	REFERAT/ EXPERTIZA NR. DATA
 PROIECTARE. CONSULTANTA. ASISTENTA TEHNICA Str. Zugravi, nr. 15, IASI; Tel: 0332 440 778 / Fax: 0332 440 779 office@bodoinvest.com; www.bodoinvest.com RO 18156097 J22/2875/2005 BODO INVEST.			<u>Beneficiar:</u> Consiliul Judetean Vaslui <u>Adresa amplasament:</u> Sat Rosiesti, Sat Idrici, Judetul Vaslui Proiect nr.: 849/2015	
SPECIFICATIE	NUMELE	SEMNATURA	SCARA: 1:500	<u>Titlu proiect:</u> Reabilitare si modernizare drum judetean DJ 244 M: DN 24 (Crasna) - Albesti - Idrici de Sus - DJ 244 A (Idrici de sus), km. 8+680 - 12+180, (3,500 km), judetul Vaslui
SEF PROIECT	dr. ing. Bodoga Stefan			
PROIECTAT	ing. Cosofret Gabriel			
DESEMAT	ing. Bichir Radu George			
APROBAT	ing. C. S. Scutarasu		DATA: 2015	<u>Titlu plansa:</u> Plan de situatie DJ 244M Plansa nr.: D07

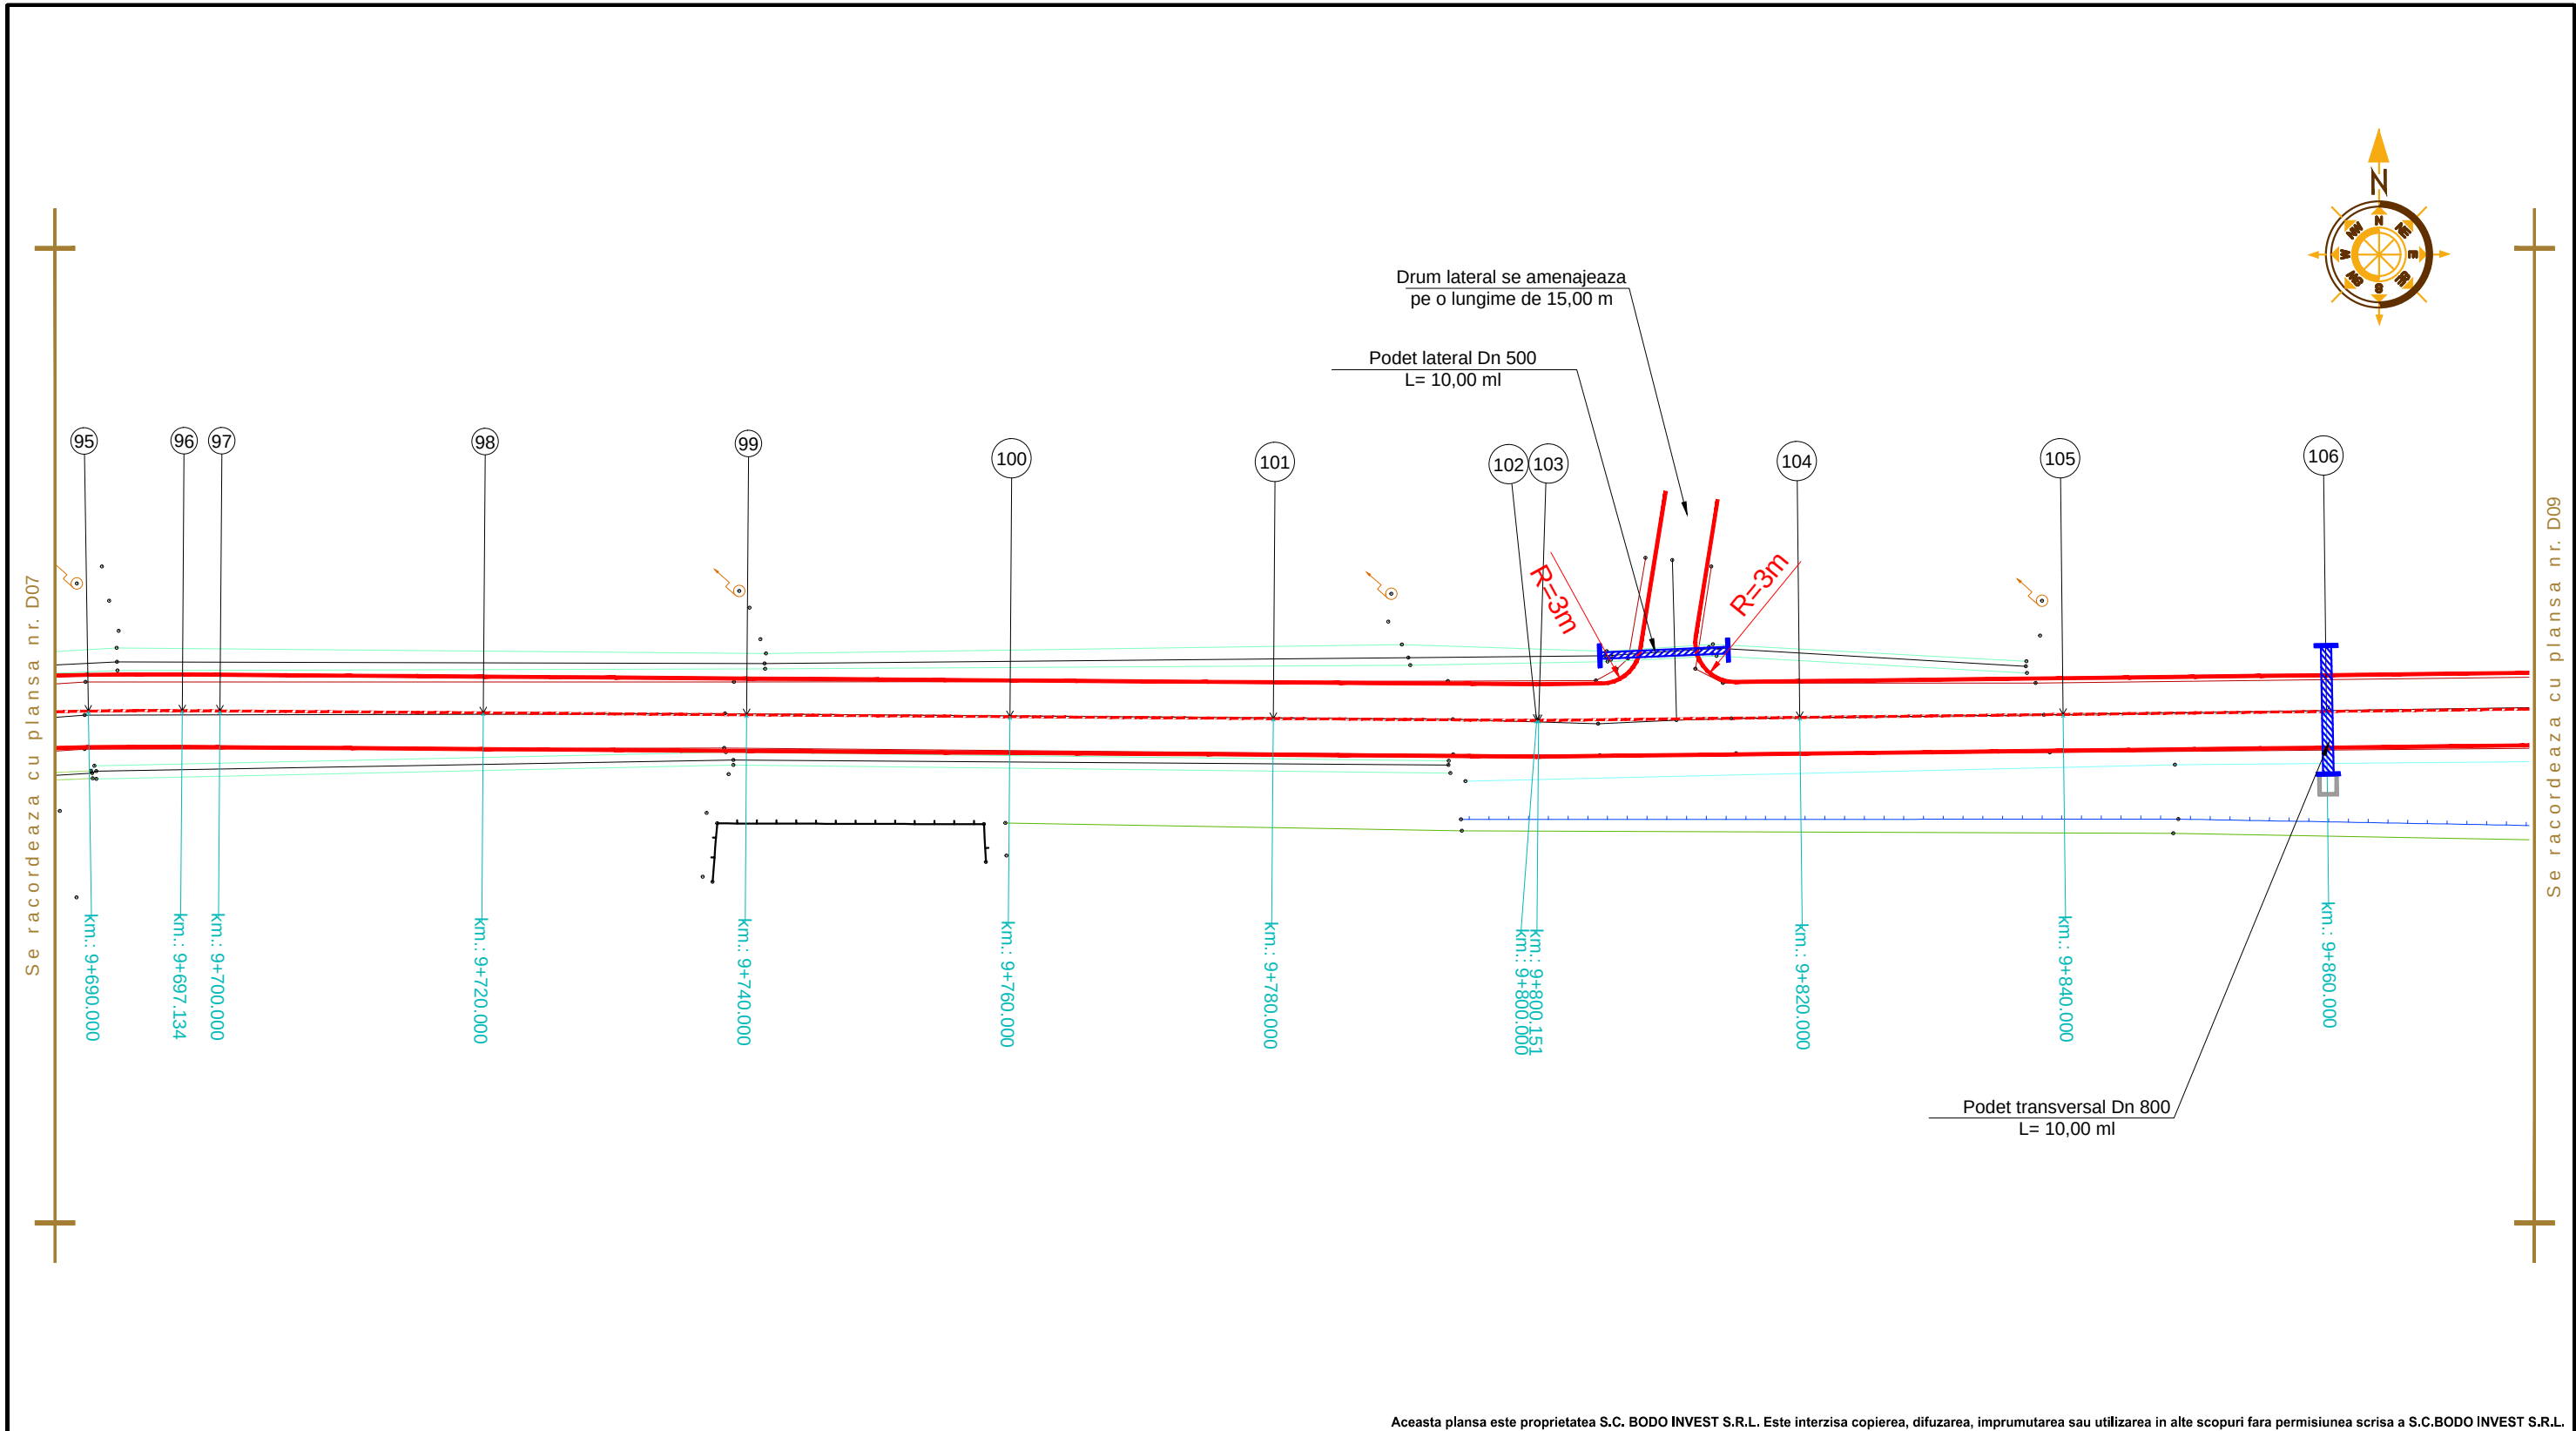


Aceasta plansa este proprietatea S.C. BODO INVEST S.R.L. Este interzisa copierea, difuzarea, imprumutarea sau utilizarea in alte scopuri fara permisiunea scrisa a S.C.BODO INVEST S.R.L.

VERIFICATOR:				
EXPERT TEHNIC:				
	NUME	SEMNATURA	CERINTA	REFERAT/ EXPERTIZA NR. DATA
PROIECTARE. CONSULTANTA. ASISTENTA TEHNICA Str. Zugravi, nr. 15, IASI; Tel: 0332 440 778 / Fax: 0332 440 779 office@bodoinvest.com; www.bodoinvest.com RO 18156097 J22/2875/2005 BODO INVEST.			Beneficiar: Consiliul Judetean Vaslui	
			Adresa amplasament: Sat Rosiesti, Sat Idrici, Judetul Vaslui	
			Proiect nr.: 849/2015	
SPECIFICATIE	NUMELE	SEMNATURA	SCARA: 1:500 Tytu proiect: Reabilitare si modernizare drum judetean DJ 244 M: DN 24 (Crasna) - Albesti - Idrici de Sus - DJ 244 A (Idrici de sus), km. 8+680 - 12+180, (3,500 km), judetul Vaslui	
SEF PROIECT	dr. ing. Bodoga Stefan			
PROIECTAT	ing. Cosofret Gabriel			
DESENAT	ing. Bichir Radu George			
APROBAT	ing. C. S. Scutarasu		DATA: 2015	Faza: D.A.L.I.
			Tytu plansa: Plan de situatie DJ 244M	Plansa nr.: D08

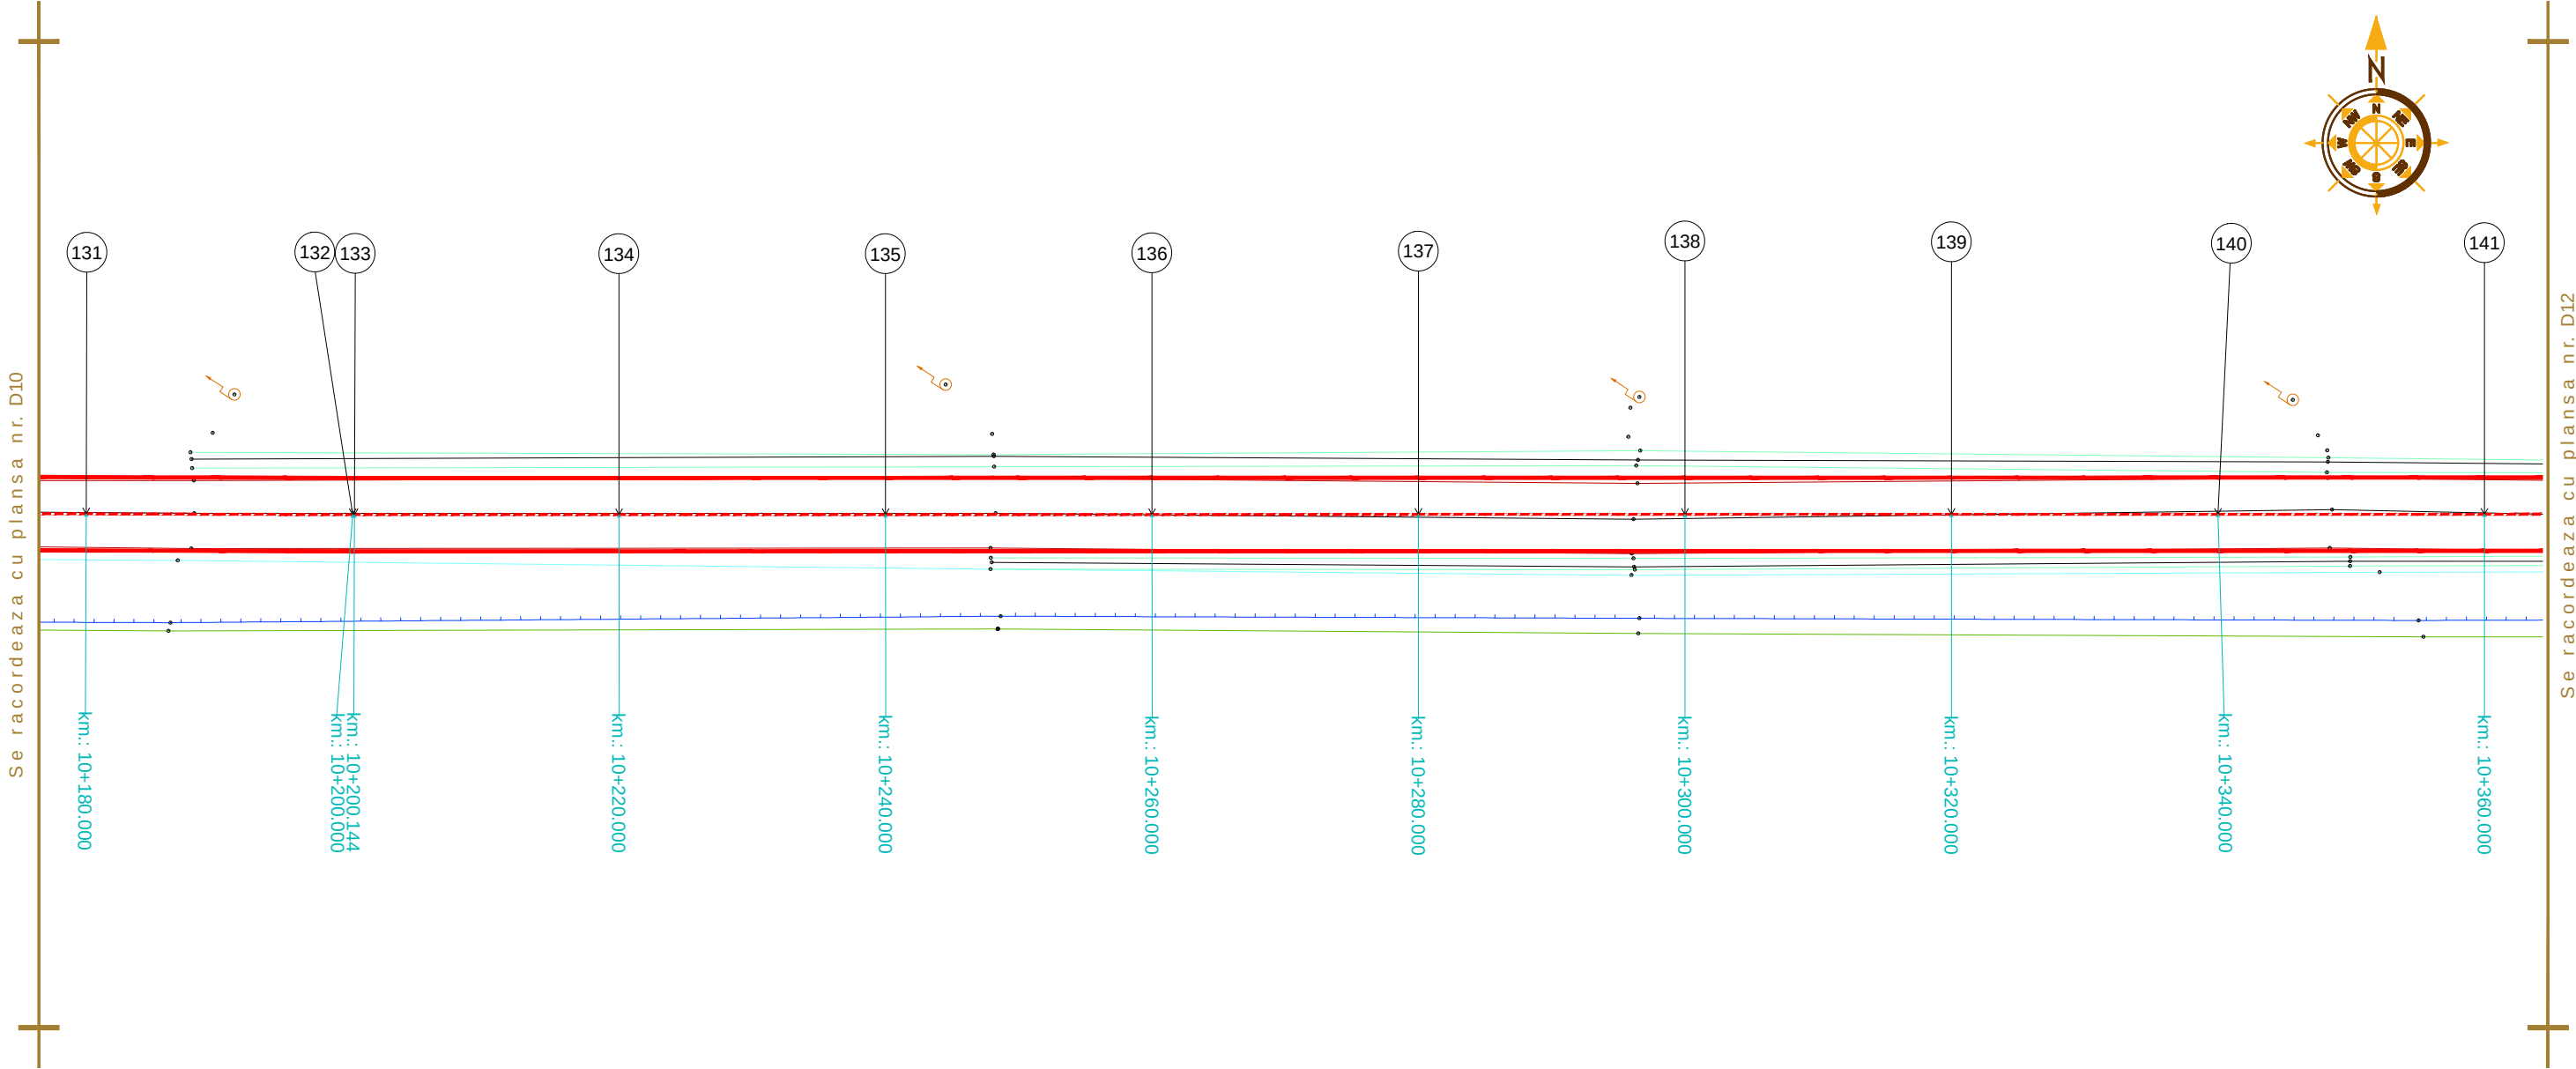


Aceasta plansa este proprietatea S.C. BODO INVEST S.R.L. Este interzisa copierea, difuzarea, imprumutarea sau utilizarea in alte scopuri fara permisiunea scrisa a S.C.BODO INVEST S.R.L.

VERIFICATOR:						
EXPERT TEHNIC:						
	NUME	SEMNATURA	CERINTA	REFERAT/ EXPERTIZA NR. DATA		
PROIECTARE. CONSULTANTA. ASISTENTA TEHNICA Str. Zugravi, nr. 15, IASI; Tel: 0332 440 778 / Fax: 0332 440 779 office@bodoinvest.com; www.bodoinvest.com RO 18156097 J22/2875/2005 BODO INVEST.			Beneficiar:		Proiect nr.: 849/2015	
			Consiliul Judetean Vaslui			
			Adresa amplasament:			
			Sat Rosiesti, Sat Idrici, Judetul Vaslui			
SPECIFICATIE	NUMELE	SEMNATURA	SCARA: 1:500		Titlu proiect: Reabilitare si modernizare drum judetean DJ 244 M: DN 24 (Crasna) - Albesti - Idrici de Sus - DJ 244 A (Idrici de sus), km. 8+680 - 12+180, (3,500 km), judetul Vaslui	Faza: D.A.L.I.
SEF PROIECT	dr. ing. Bodoga Stefan					
PROIECTAT	ing. Cosofret Gabriel					
DESENAT	ing. Bichir Radu George		DATA: 2015		Titlu plansa: Plan de situatie DJ 244M	Plansa nr.: D11
APROBAT	ing. C. S. Scutarasu					

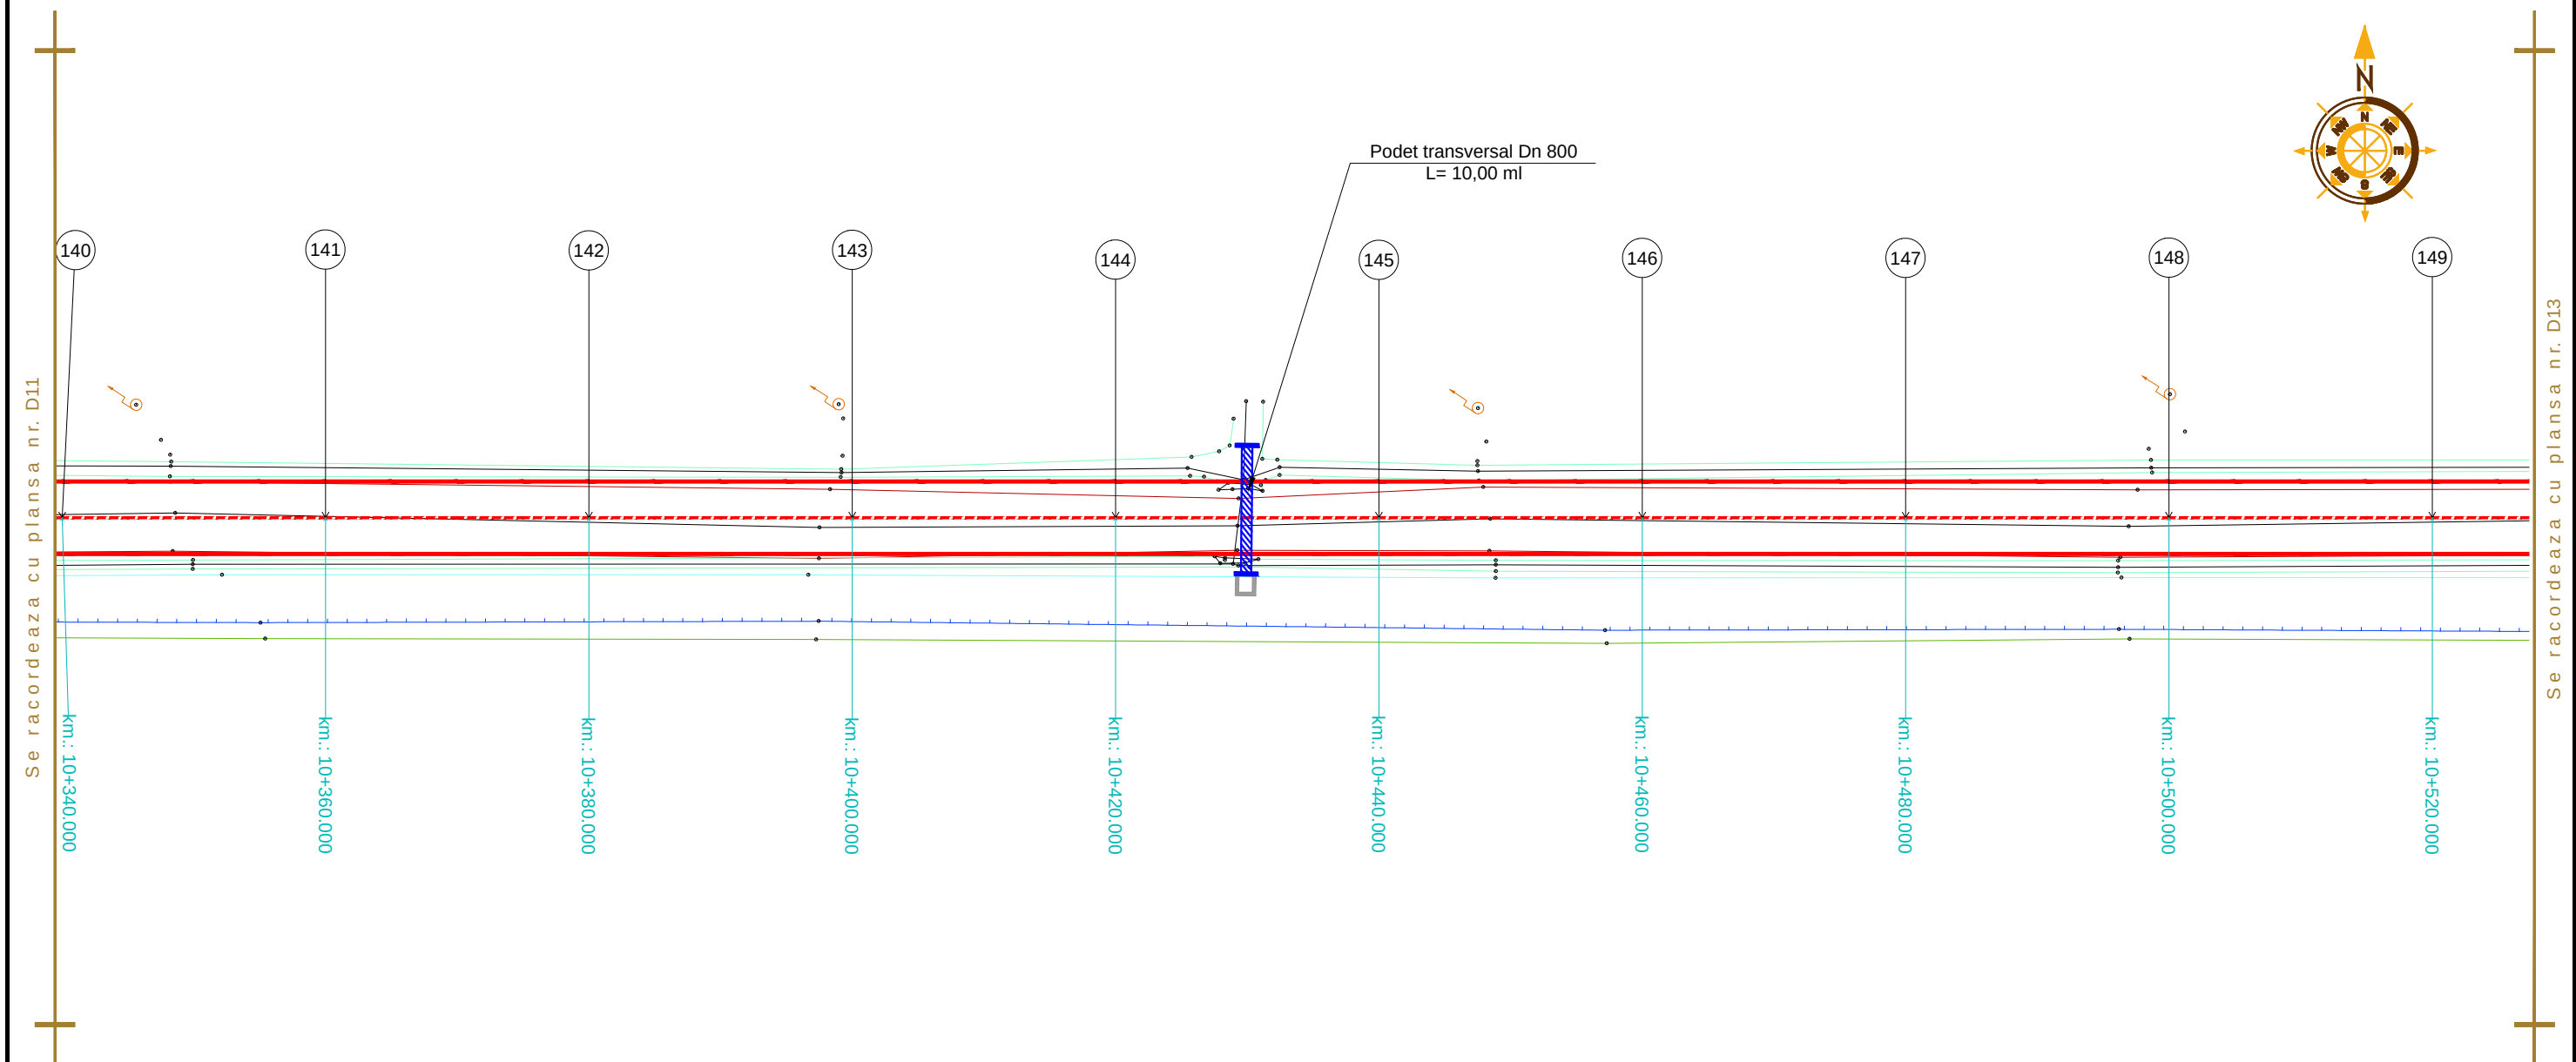


Aceasta plansa este proprietatea S.C. BODO INVEST S.R.L. Este interzisa copierea, difuzarea, imprumutarea sau utilizarea in alte scopuri fara permisiunea scrisa a S.C.BODO INVEST S.R.L.

VERIFICATOR:				
EXPERT TEHNIC:				
	NUME	SEMNATURA	CERINTA	REFERAT/ EXPERTIZA NR. DATA
PROIECTARE. CONSULTANTA. ASISTENTA TEHNICA Str. Zugravi, nr. 15, IASI; Tel: 0332 440 778 / Fax: 0332 440 779 office@bodoinvest.com; www.bodoinvest.com RO 18156097 J22/2875/2005 BODO INVEST. Beneficiar: Consiliul Judetean Vaslui Adresa amplasament: Sat Rosiesti, Sat Idrici, Judetul Vaslui Proiect nr.: 849/2015				
SPECIFICATIE	NUMELE	SEMNATURA	SCARA: 1:500	Titlu proiect: Reabilitare si modernizare drum judetean DJ 244 M: DN 24 (Crasna) - Albesti - Idrici de Sus - DJ 244 A (Idrici de sus), km. 8+680 - 12+180, (3,500 km), judetul Vaslui
SEF PROIECT	dr. ing. Bodoga Stefan			
PROIECTAT	ing. Cosofret Gabriel			
DESENAT	ing. Bichir Radu George			
APROBAT	ing. C. S. Scutarasu		DATA: 2015	Titlu plansa: Plan de situatie DJ 244M
				Faza: D.A.L.I.
				Plansa nr.: D12

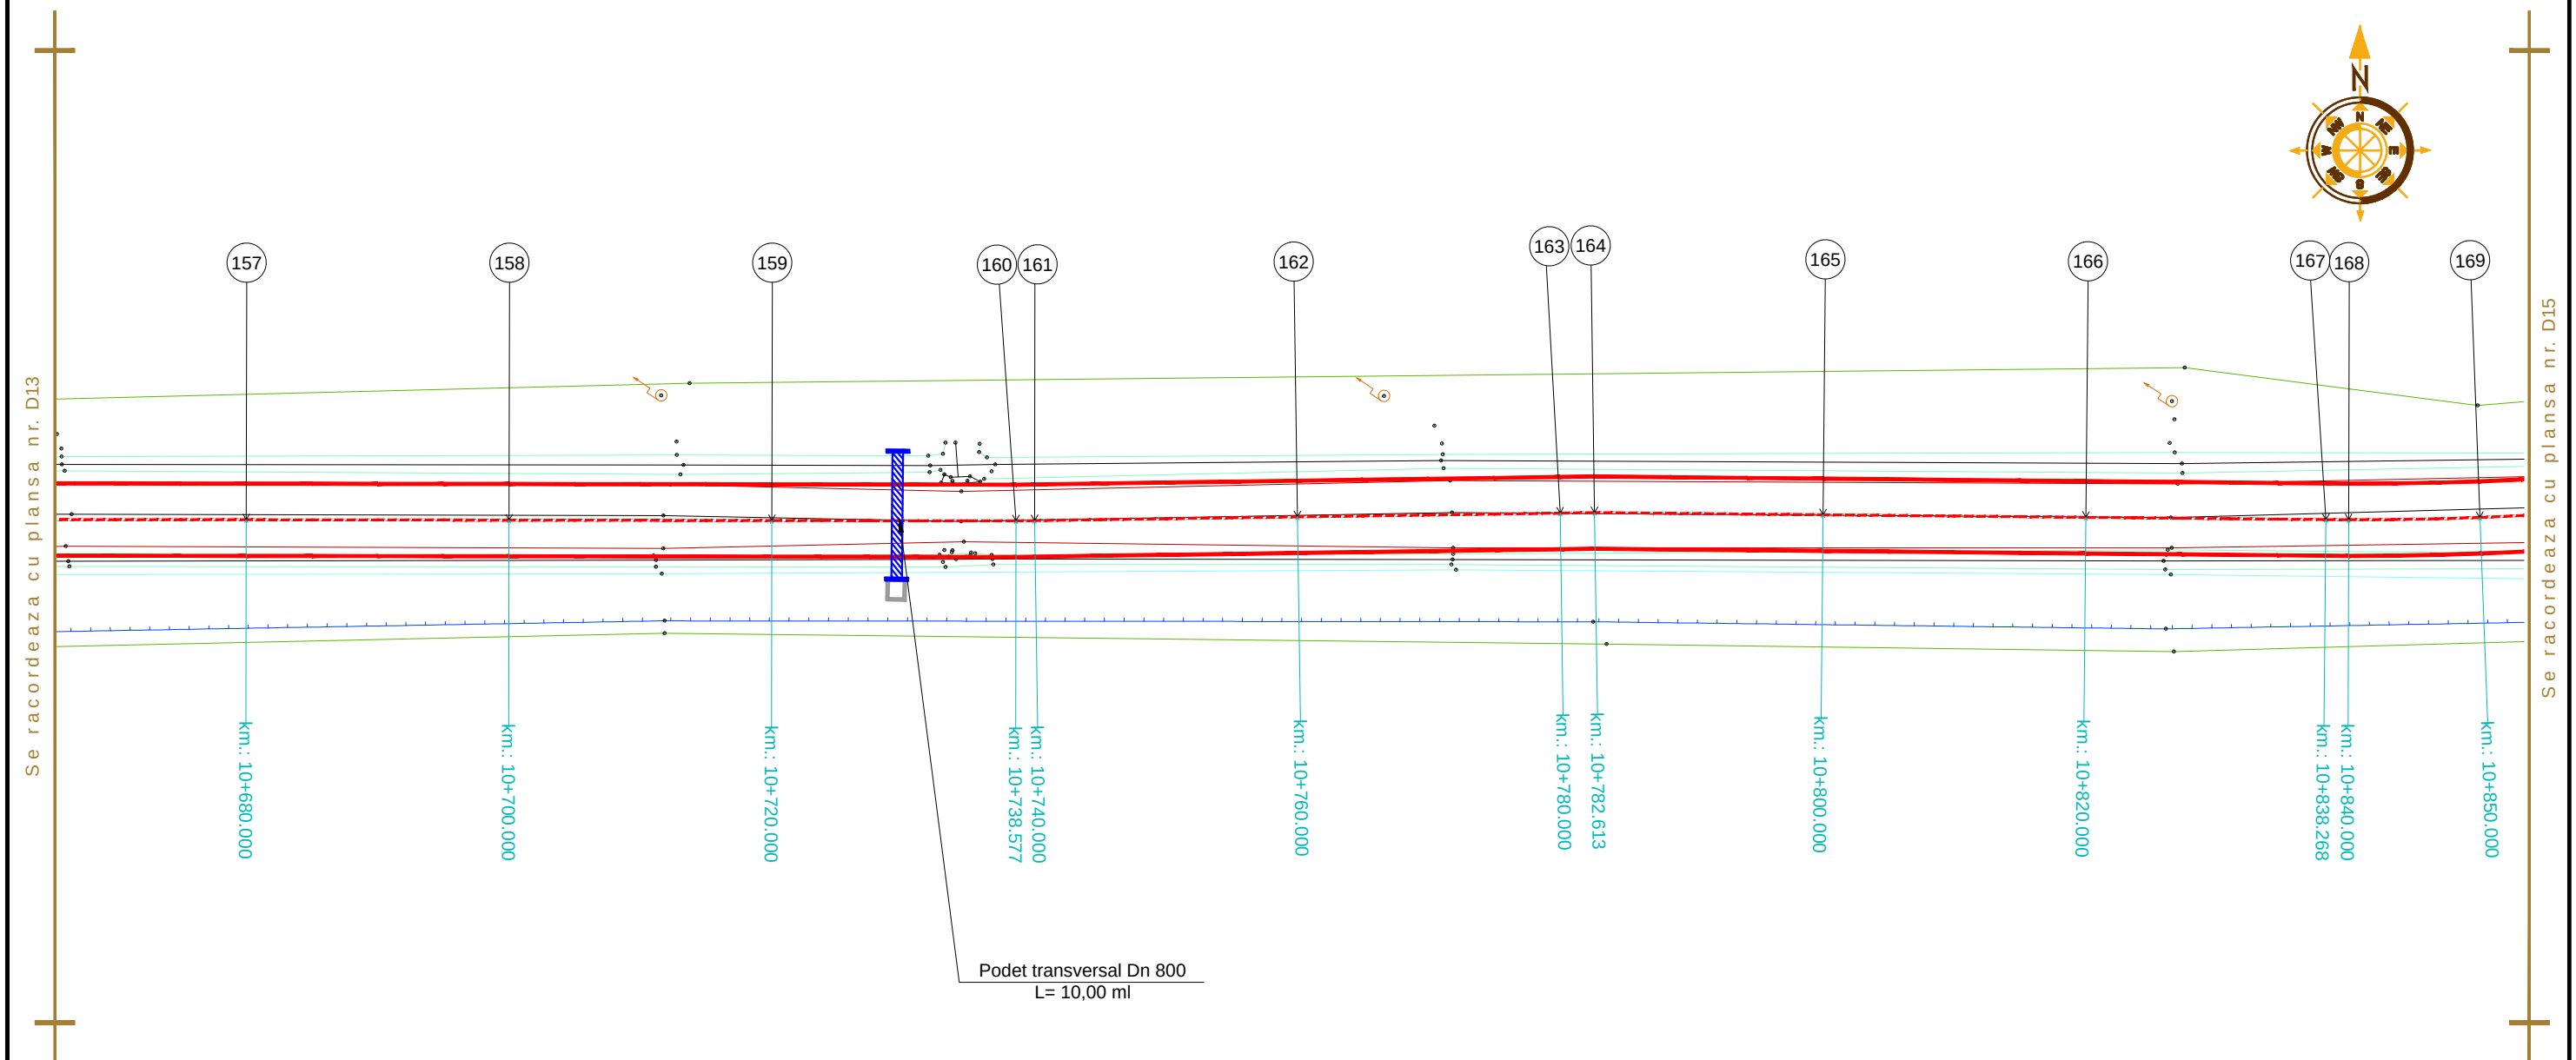


Aceasta plansa este proprietatea S.C. BODO INVEST S.R.L. Este interzisa copierea, difuzarea, imprumutarea sau utilizarea in alte scopuri fara permisiunea scrisa a S.C.BODO INVEST S.R.L.

Proiect planșă de situație DJ 244 M în lot 122/2015. Conținutul materialului este, înscris, în				
--	--	--	--	--

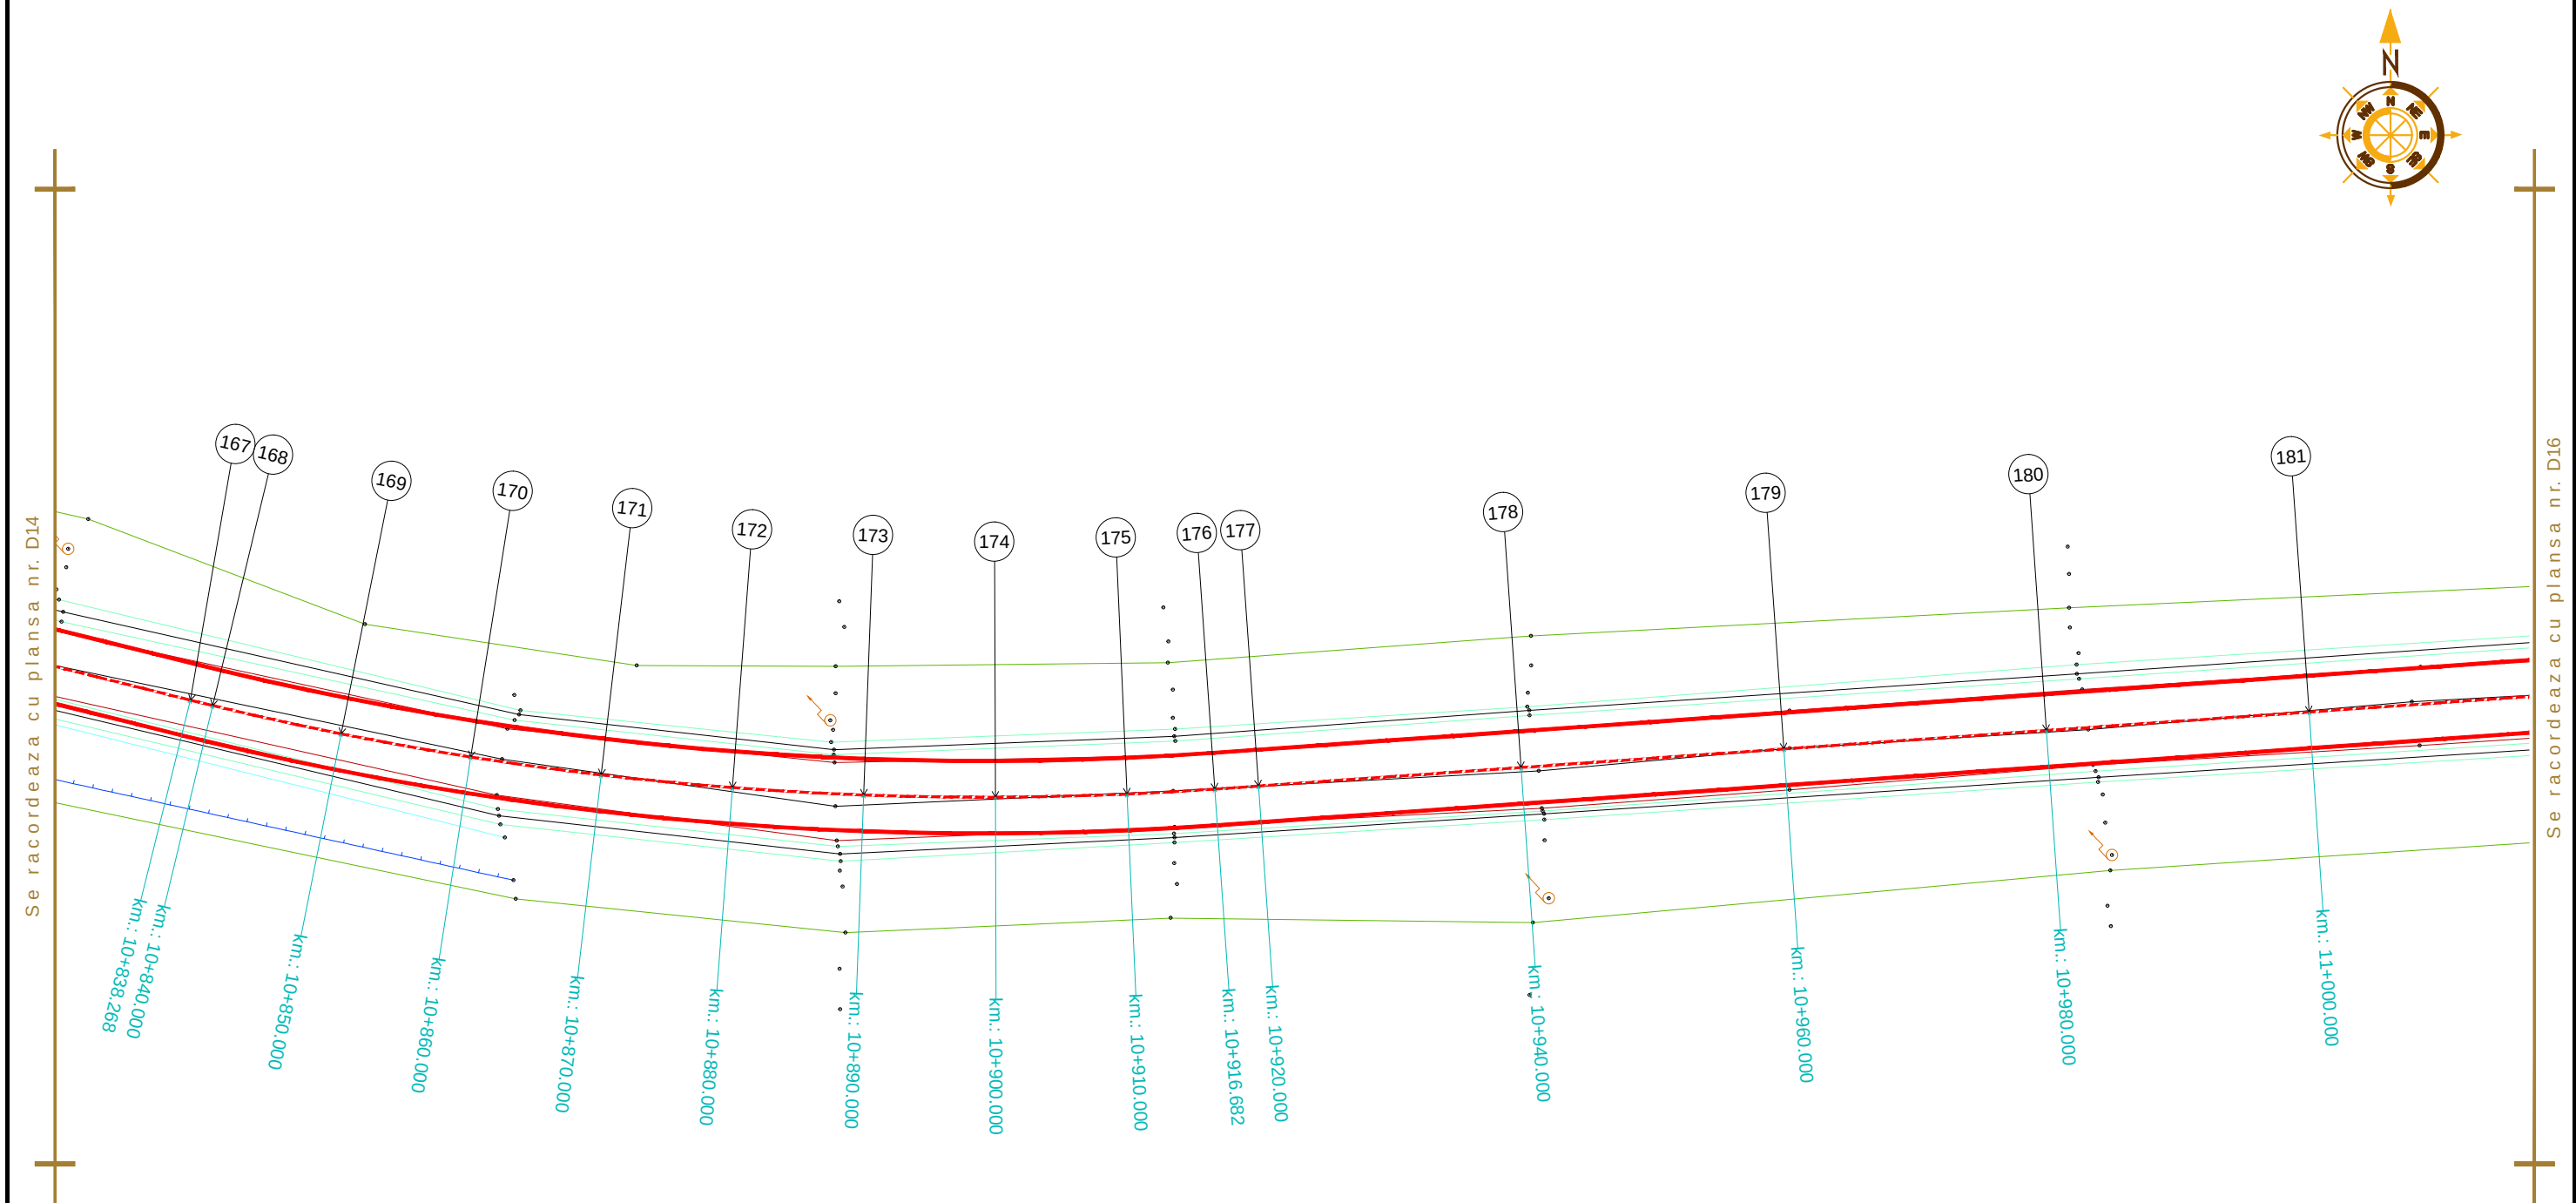


Aceasta plansa este proprietatea S.C. BODO INVEST S.R.L. Este interzisa copierea, difuzarea, imprumutarea sau utilizarea in alte scopuri fara permisiunea scrisa a S.C.BODO INVEST S.R.L.

VERIFICATOR:						
EXPERT TEHNIC:						
	NUME	SEMNAȚURA	CERINȚA	REFERAT/ EXPERTIZA NR. DATA		
PROIECTARE. CONSULTANTA. ASISTENTA TEHNICA Str. Zugravi, nr. 15, IASI; Tel: 0332 440 778 / Fax: 0332 440 779 office@bodoinvest.com; www.bodoinvest.com RO 18156097 J22/2875/2005 BODO INVEST.			Beneficiar:		Proiect nr.: 849/2015	
			Consiliul Judetean Vaslui			
			Adresa amplasament:			
			Sat Rosiesti, Sat Idrici, Judetul Vaslui			
SPECIFICATIE	NUMELE	SEMNAȚURA	SCARA: 1:500		Titlu proiect: Reabilitare si modernizare drum judetean DJ 244 M: DN 24 (Crasna) - Albesti - Idrici de Sus - DJ 244 A (Idrici de sus), km. 8+680 - 12+180, (3,500 km), judetul Vaslui	Faza: D.A.L.I.
SEF PROIECT	dr. ing. Bodoga Stefan					
PROIECTAT	ing. Cosofret Gabriel					
DESENAT	ing. Bichir Radu George		DATA: 2015	Titlu plansa: Plan de situatie DJ 244M	Plansa nr.: D15	
APROBAT	ing. C. S. Scutarasu					

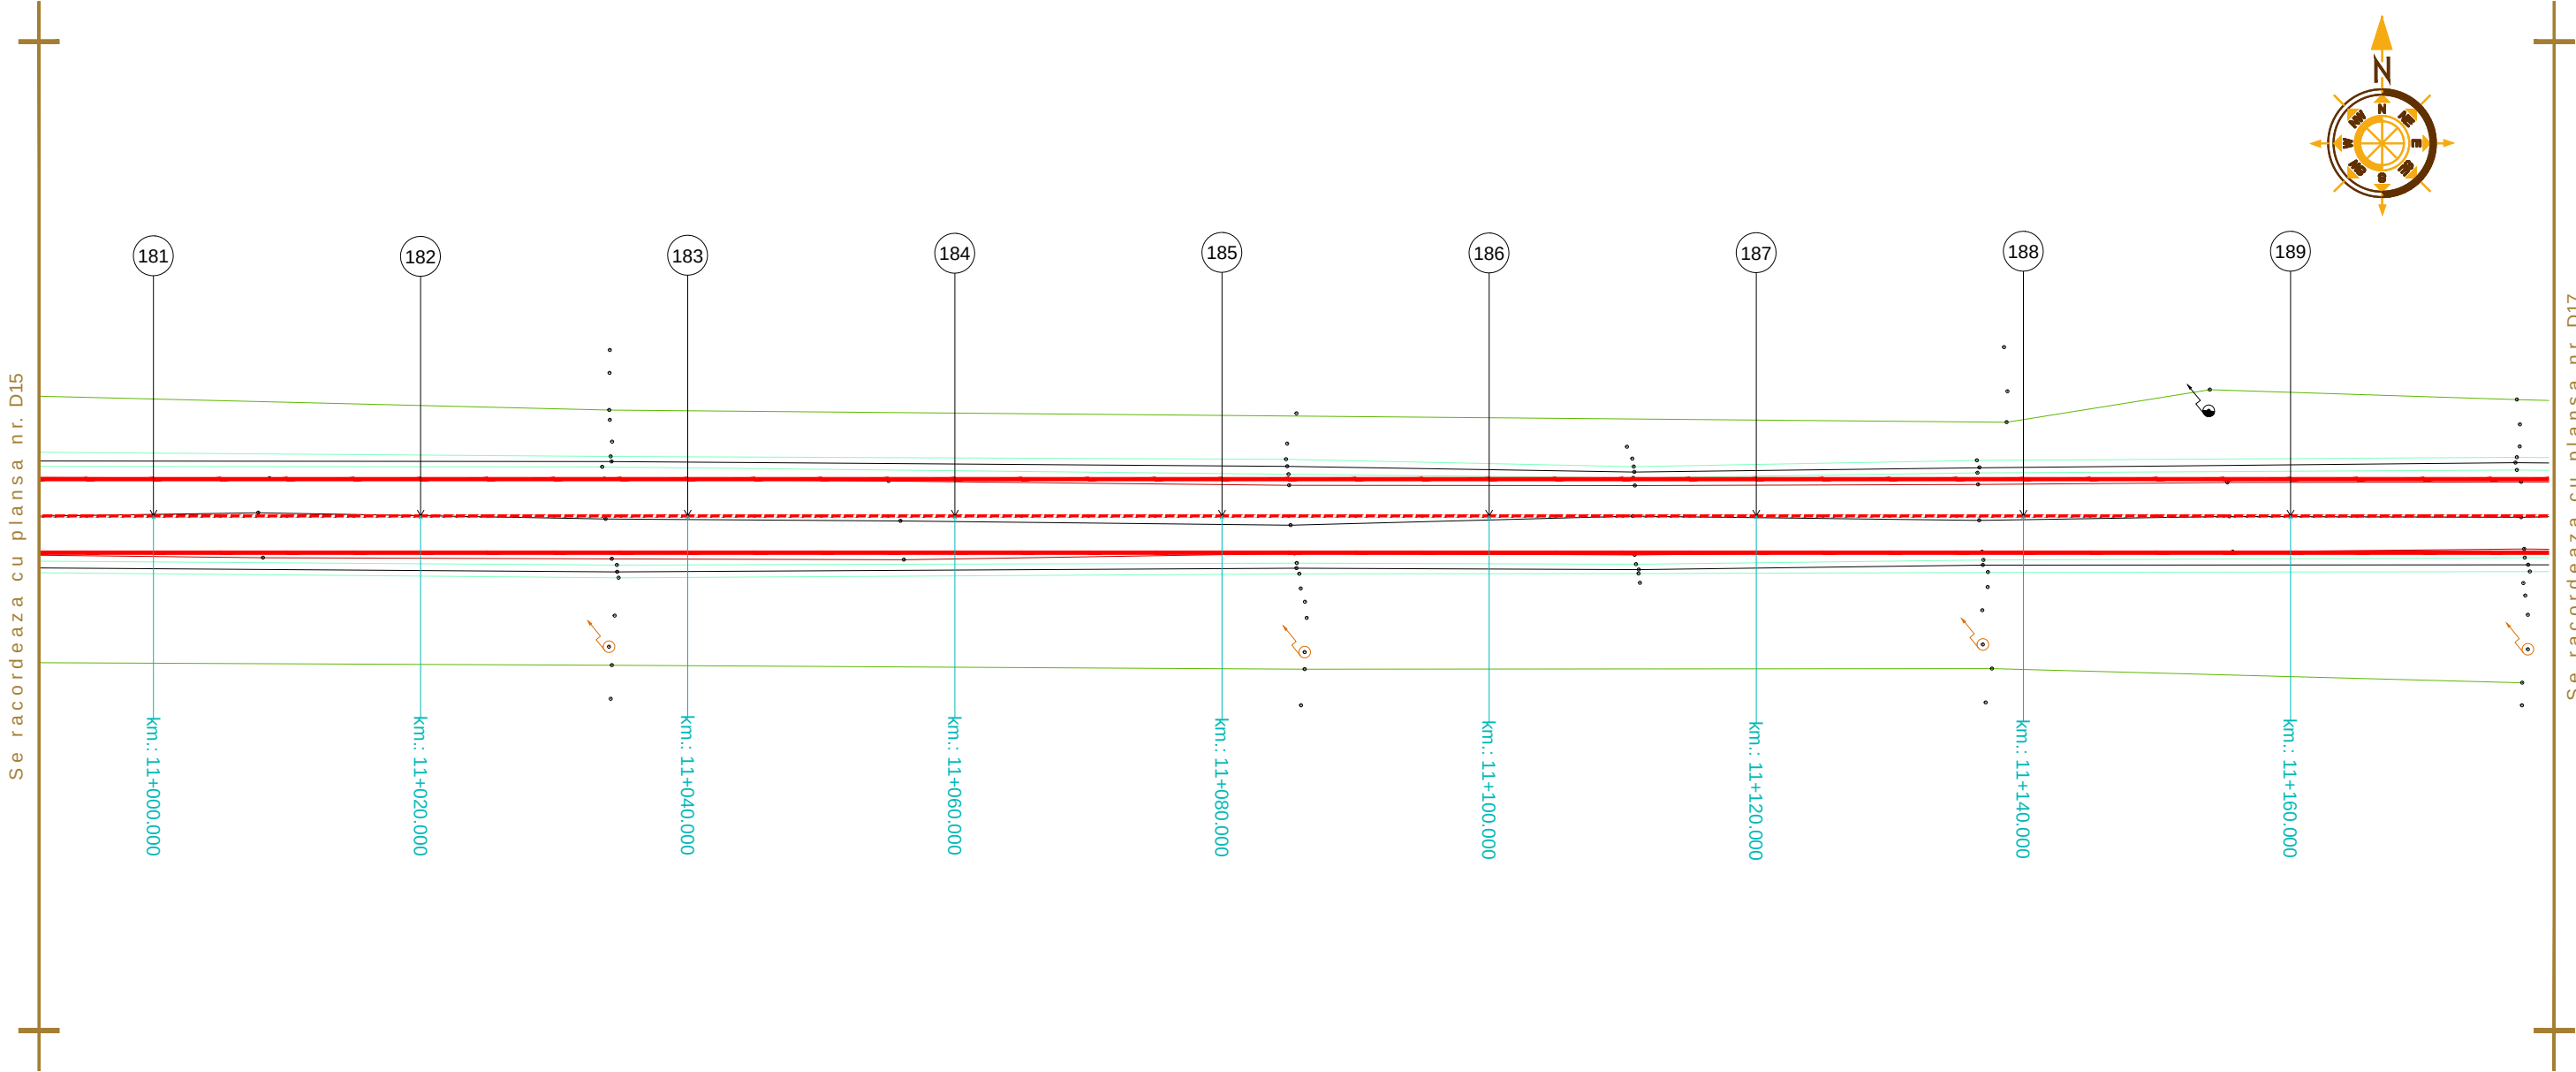


Aceasta plansa este proprietatea S.C. BODO INVEST S.R.L. Este interzisa copierea, difuzarea, imprumutarea sau utilizarea in alte scopuri fara permisiunea scrisa a S.C.BODO INVEST S.R.L.

VERIFICATOR:				
EXPERT TEHNIC:				
	NUME	SEMNATURA	CERINTA	REFERAT/ EXPERTIZA NR. DATA
PROIECTARE. CONSULTANTA. ASISTENTA TEHNICA Str. Zugravi, nr. 15, IASI; Tel: 0332 440 778 / Fax: 0332 440 779 office@bodoinvest.com; www.bodoinvest.com RO 18156097 J22/2875/2005 BODO INVEST.			Beneficiar: Consiliul Judetean Vaslui	
			Adresa amplasament: Sat Rosiesti, Sat Idrici, Judetul Vaslui	
			Proiect nr.: 849/2015	
SPECIFICATIE	NUMELE	SEMNATURA	SCARA: 1:500	
SEF PROIECT	dr. ing. Bodoga Stefan			
PROIECTAT	ing. Cosofret Gabriel		DATA: 2015	
DESEMAT	ing. Bichir Radu George			
APROBAT	ing. C. S. Scutarasu		Titlu plansa: Plan de situatie DJ 244M	
			Faza: D.A.L.I.	
			Plansa nr.: D16	

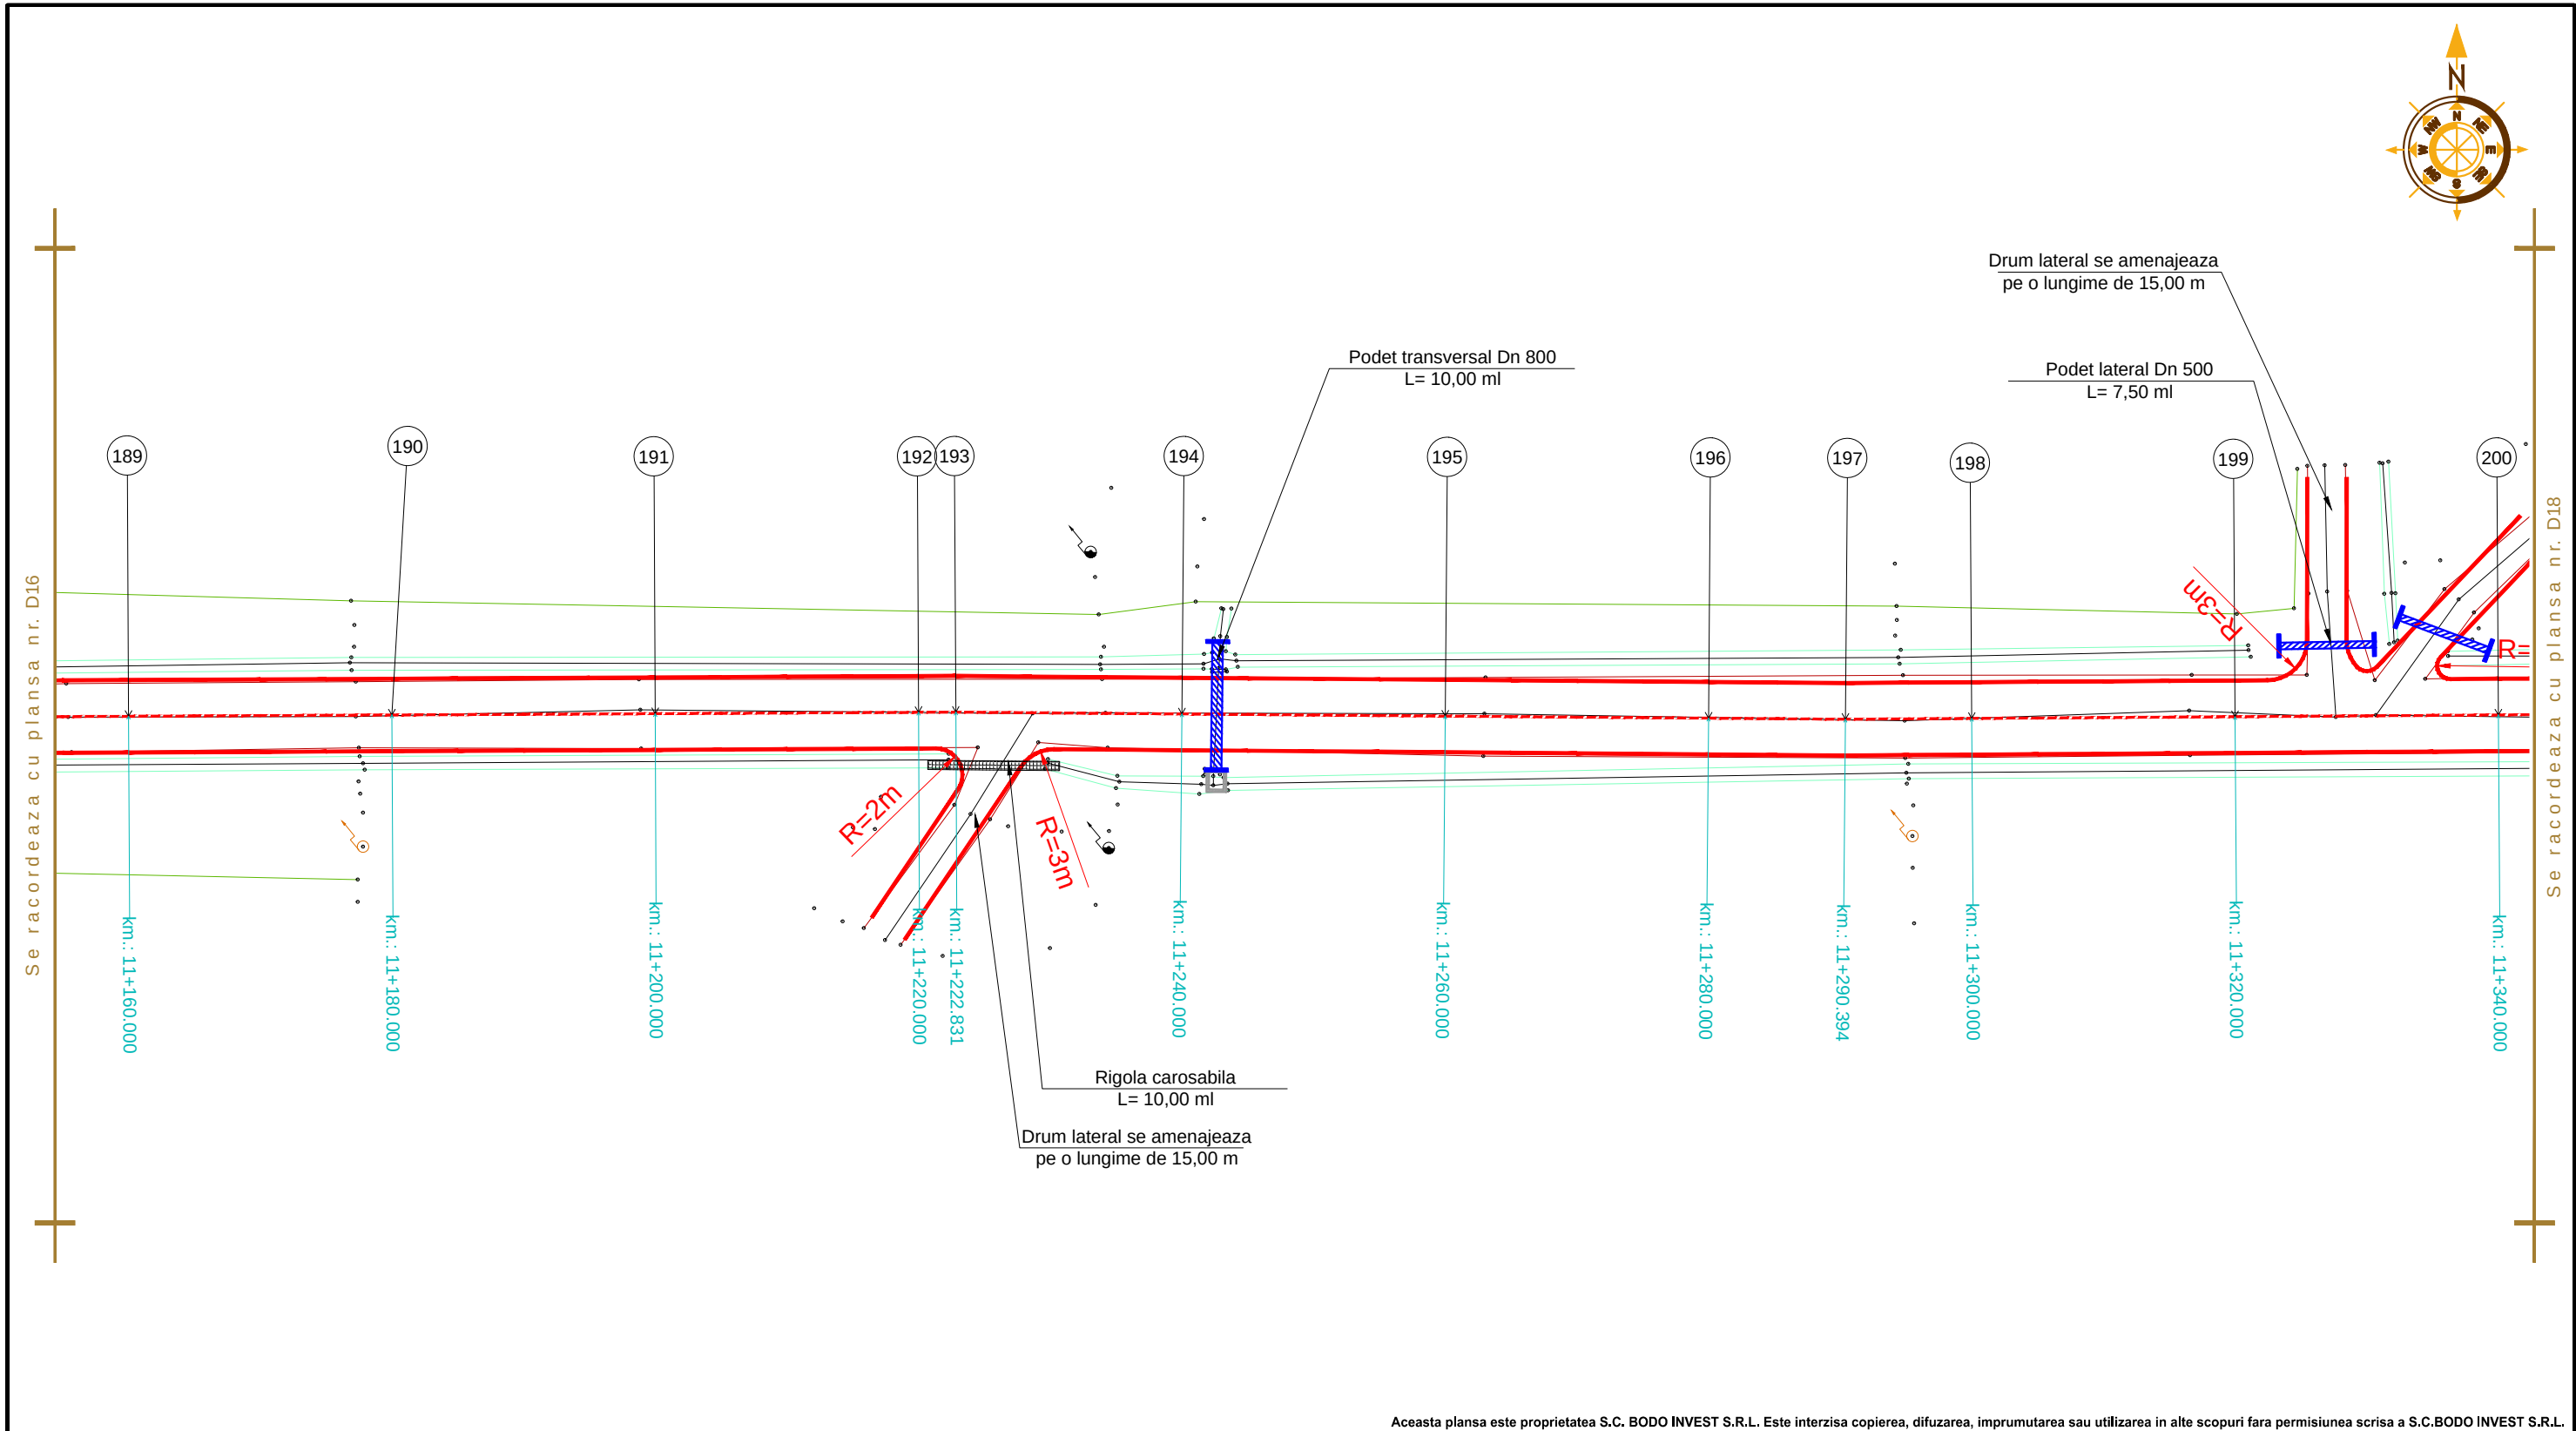


Aceasta plansa este proprietatea S.C. BODO INVEST S.R.L. Este interzisa copierea, difuzarea, imprumutarea sau utilizarea in alte scopuri fara permisiunea scrisa a S.C.BODO INVEST S.R.L.

VERIFICATOR:				
EXPERT TEHNIC:				
	NUME	SEMNATURA	CERINTA	REFERAT/ EXPERTIZA NR. DATA
PROIECTARE. CONSULTANTA. ASISTENTA TEHNICA Str. Zugravi, nr. 15, IASI; Tel: 0332 440 778 / Fax: 0332 440 779 office@bodoinvest.com; www.bodoinvest.com RO 18156097 J22/2875/2005 BODO INVEST.			Beneficiar: Consiliul Judetean Vaslui	
			Adresa amplasament: Sat Rosiesti, Sat Idrici, Judetul Vaslui	
			Proiect nr.: 849/2015	
SPECIFICATIE	NUMELE	SEMNATURA	SCARA: 1:500	
SEF PROIECT	dr. ing. Bodoga Stefan			
PROIECTAT	ing. Cosofret Gabriel		DATA: 2015	
DESENAT	ing. Bichir Radu George			
APROBAT	ing. C. S. Scutarasu		Titlu plansa: Plan de situatie DJ 244M	
			Faza: D.A.L.I.	
			Plansa nr.: D17	

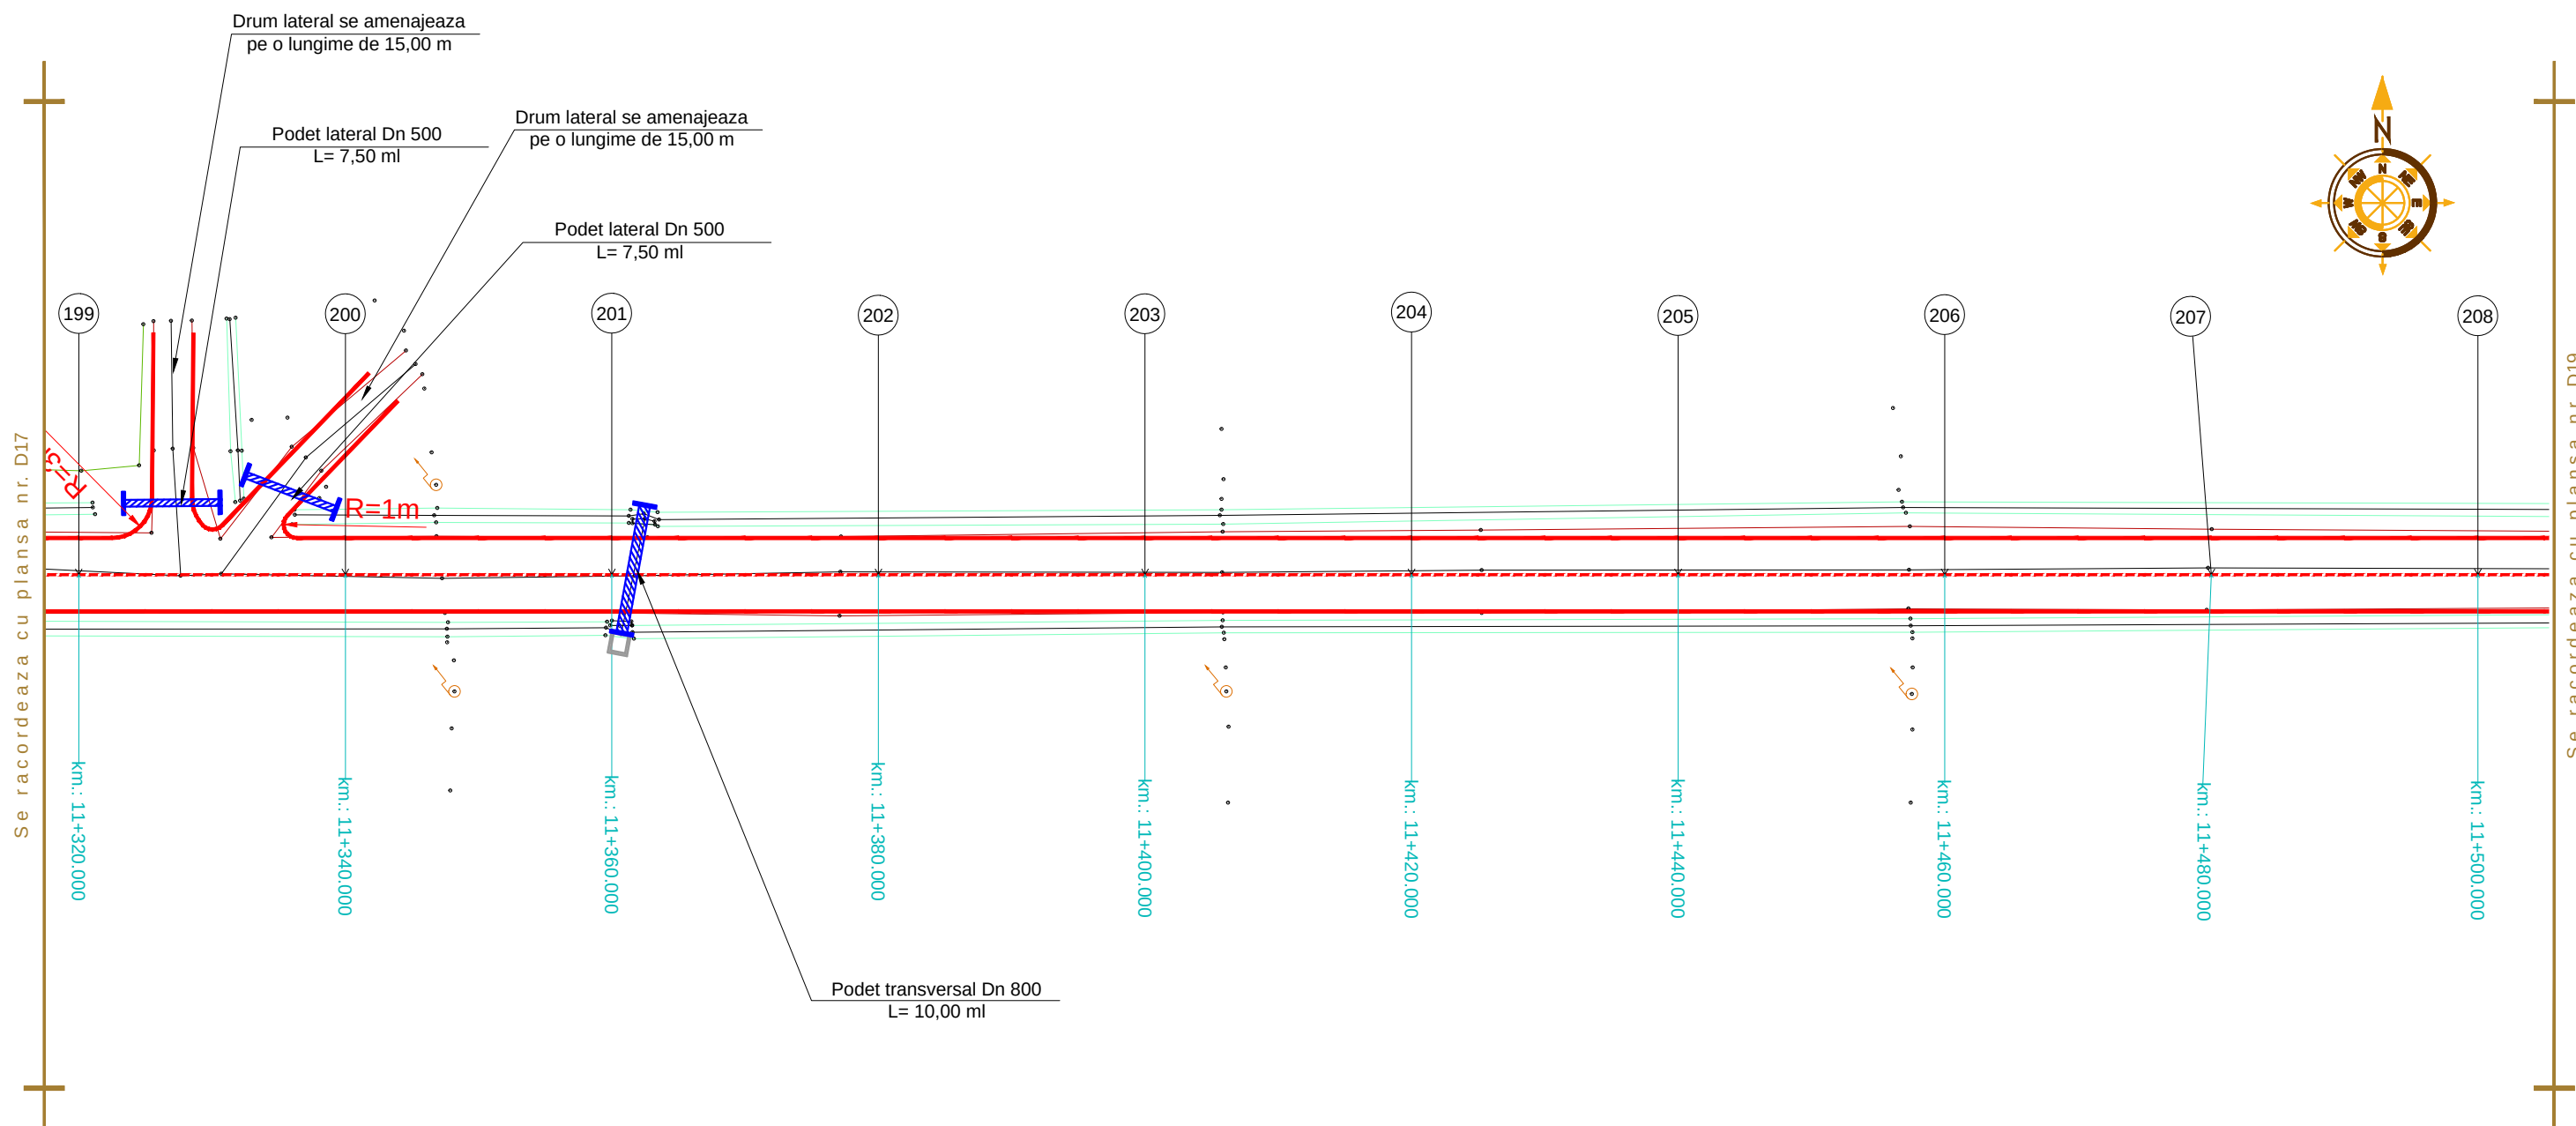

Aceasta plansa este proprietatea S.C. BODO INVEST S.R.L. Este interzisa copierea, difuzarea, imprumutarea sau utilizarea in alte scopuri fara permisiunea scrisa a S.C.BODO INVEST S.R.L.

VERIFICATOR:				
EXPERT TEHNIC:				
	NUME	SEMNATURA	CERINTA	REFERAT/ EXPERTIZA NR. DATA
PROIECTARE. CONSULTANTA. ASISTENTA TEHNICA Str. Zugravi, nr. 15, IASI; Tel: 0332 440 778 / Fax: 0332 440 779 office@bodoinvest.com; www.bodoinvest.com RO 18156097 J22/2875/2005 BODO INVEST.			Beneficiar: Consiliul Judetean Vaslui	
			Adresa amplasament: Sat Rosiesti, Sat Idrici, Judetul Vaslui	
			Proiect nr.: 849/2015	
SPECIFICATIE	NUMELE	SEMNATURA	SCARA: 1:500	
SEF PROIECT	dr. ing. Bodoga Stefan			
PROIECTAT	ing. Cosofret Gabriel			
DESENAT	ing. Bichir Radu George		DATA: 2015	
APROBAT	ing. C. S. Scutarasu			
			Titlu proiect: Reabilitare si modernizare drum judetean DJ 244 M: DN 24 (Crasna) - Albesti - Idrici de Sus - DJ 244 A (Idrici de sus), km. 8+680 - 12+180, (3,500 km), judetul Vaslui	
			Faza: D.A.L.I.	
			Titlu plansa: Plan de situatie DJ 244M	
			Plansa nr.: D18	

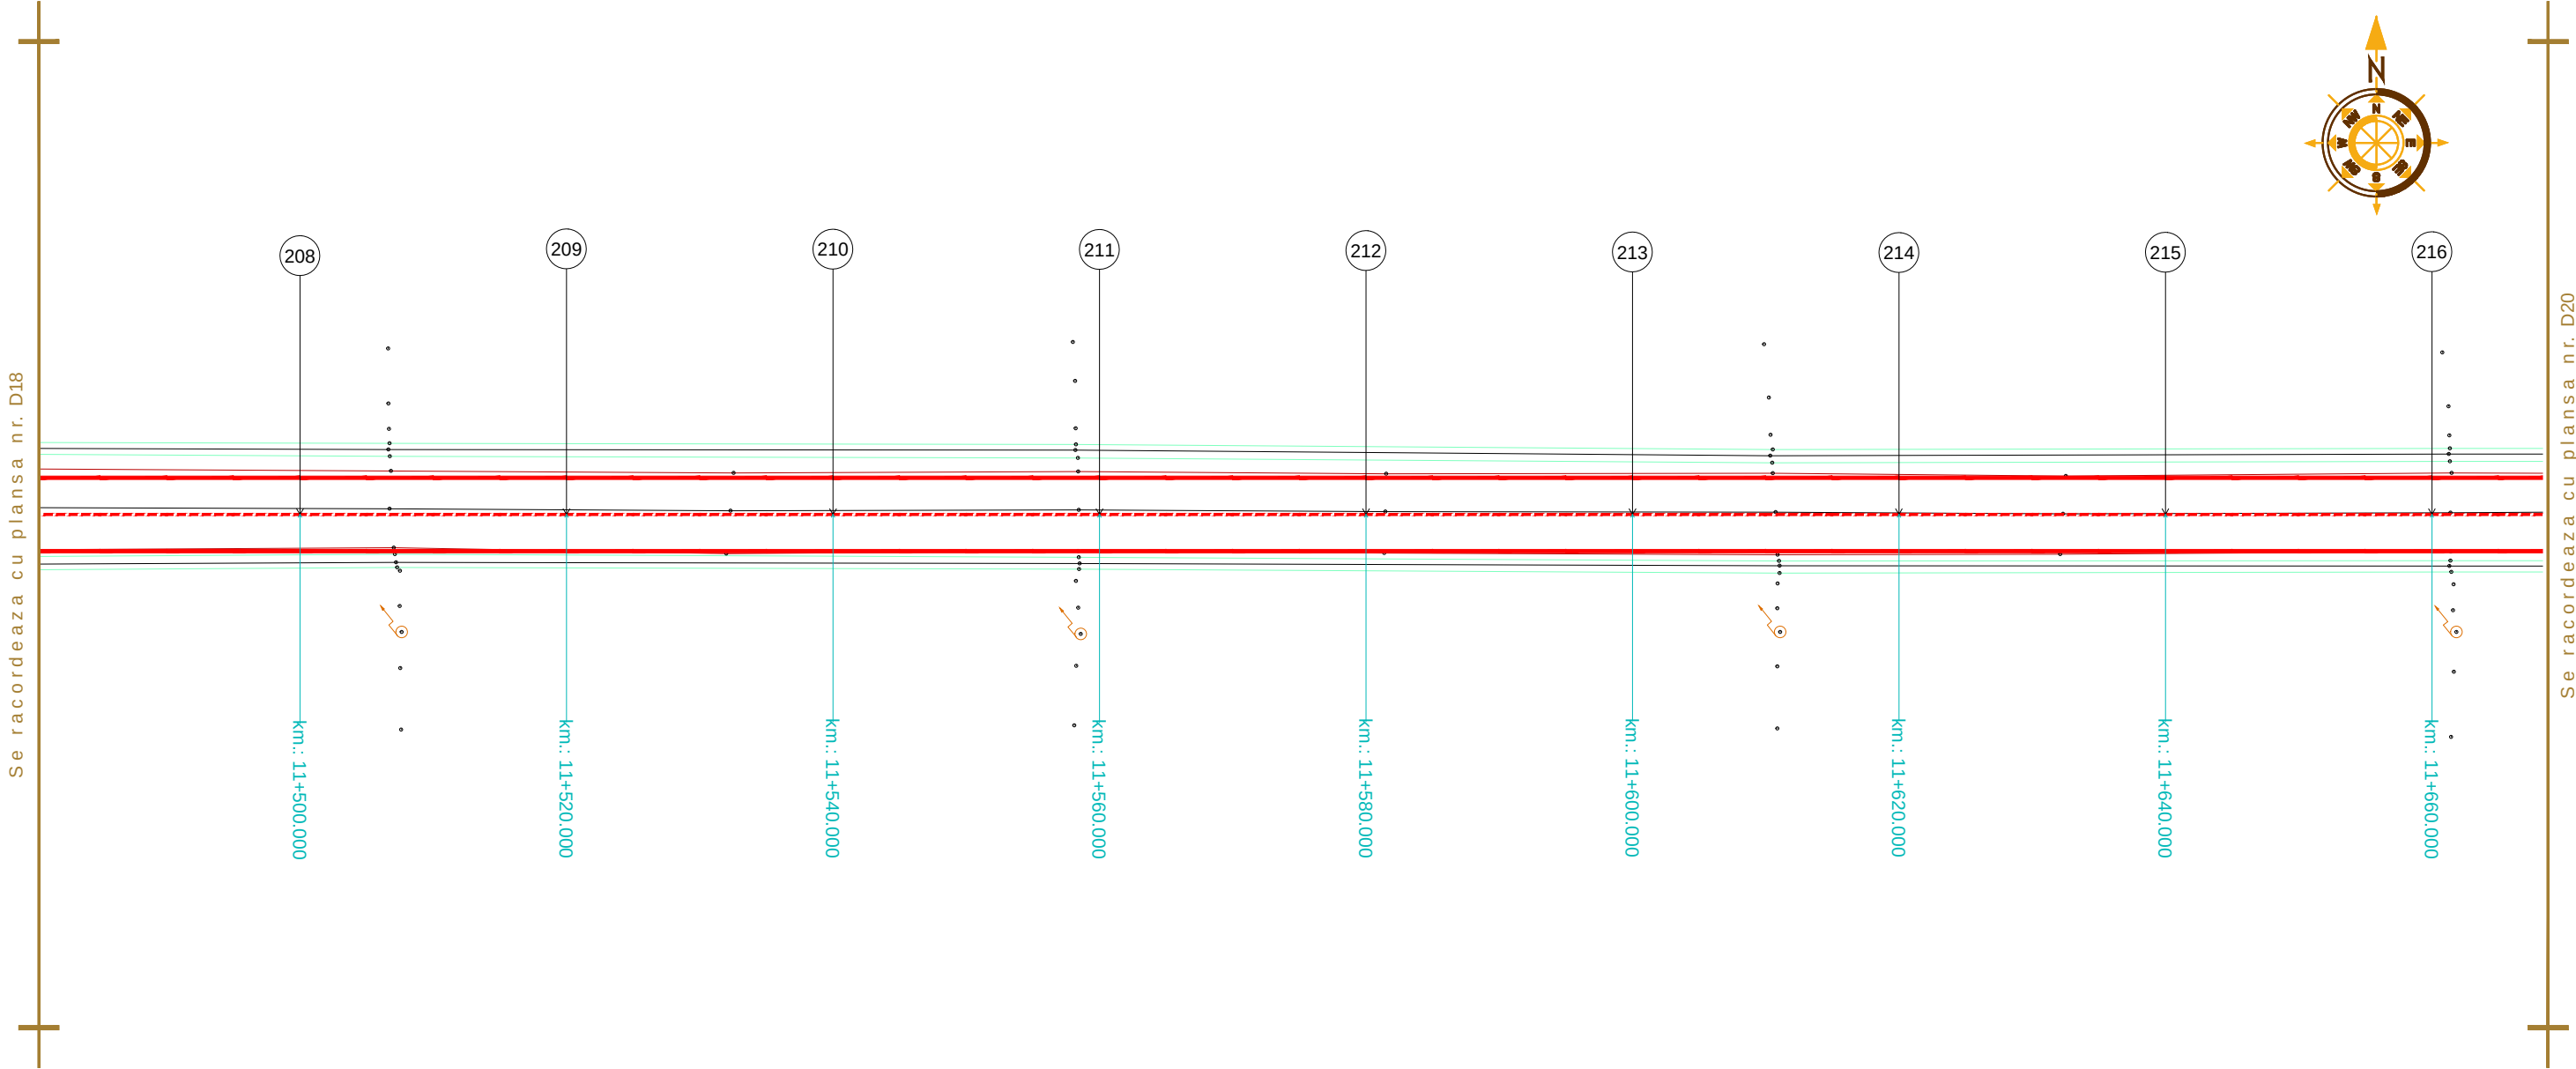

Aceasta plansa este proprietatea S.C. BODO INVEST S.R.L. Este interzisa copierea, difuzarea, imprumutarea sau utilizarea in alte scopuri fara permisiunea scrisa a S.C.BODO INVEST S.R.L.

VERIFICATOR:						
EXPERT TEHNIC:						
	NUME	SEMNATURA	CERINTA	REFERAT/ EXPERTIZA NR. DATA		
PROIECTARE. CONSULTANTA. ASISTENTA TEHNICA Str. Zugravi, nr. 15, IASI; Tel: 0332 440 778 / Fax: 0332 440 779 office@bodoinvest.com; www.bodoinvest.com RO 18156097 J22/2875/2005 BODO INVEST.			Beneficiar:		Proiect nr.: 849/2015	
			Consiliul Judetean Vaslui			
			Adresa amplasament:			
			Sat Rosiesti, Sat Idrici, Judetul Vaslui			
SPECIFICATIE	NUMELE	SEMNATURA	SCARA: 1:500		Titlu proiect: Reabilitare si modernizare drum judetean DJ 244 M: DN 24 (Crasna) - Albesti - Idrici de Sus - DJ 244 A (Idrici de sus), km. 8+680 - 12+180, (3,500 km), judetul Vaslui	Faza: D.A.L.I.
SEF PROIECT	dr. ing. Bodoga Stefan					
PROIECTAT	ing. Cosofret Gabriel					
DESEMAT	ing. Bichir Radu George		DATA: 2015	Titlu plansa: Plan de situatie DJ 244M	Plansa nr.: D19	
APROBAT	ing. C. S. Scutarasu					

Se racordeaza cu plansa nr. D19

216

km.: 11+660.000

217

km.: 11+680.000

218

km.: 11+700.000

219

km.: 11+720.000

220

km.: 11+740.000

221

km.: 11+760.000

222


km.: 11+780.000

223

km.: 11+800.000

224


km.: 11+820.000

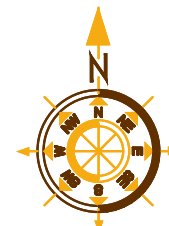

Se racordeaza cu plansa nr. D21

Aceasta plansa este proprietatea S.C. BODO INVEST S.R.L. Este interzisa copierea, difuzarea, imprumutarea sau utilizarea in alte scopuri fara permisiunea scrisa a S.C.BODO INVEST S.R.L.


VERIFICATOR:				
EXPERT TEHNIC:				
	NUME	SEMNATURA	CERINTA	REFERAT/ EXPERTIZA NR. DATA
PROIECTARE. CONSULTANTA. ASISTENTA TEHNICA Str. Zugravi, nr. 15, IASI; Tel: 0332 440 778 / Fax: 0332 440 779 office@bodoinvest.com; www.bodoinvest.com RO 18156097 J22/2875/2005 BODO INVEST.			Beneficiar: Consiliul Judetean Vaslui Adresa amplasament: Sat Rosiesti, Sat Idrici, Judetul Vaslui	
SPECIFICATIE			SCARA: 1:500 DATA: 2015	Faza: D.A.L.I. Plan de situatie DJ 244M
NUMELE		SEMNATURA		
SEF PROIECT	dr. ing. Bodoga Stefan			
PROIECTAT	ing. Cosofret Gabriel			
DESENAT	ing. Bichir Radu George		Tytu plansa: Plan de situatie DJ 244M	Plansa nr.: D20
APROBAT	ing. C. S. Scutarasu			

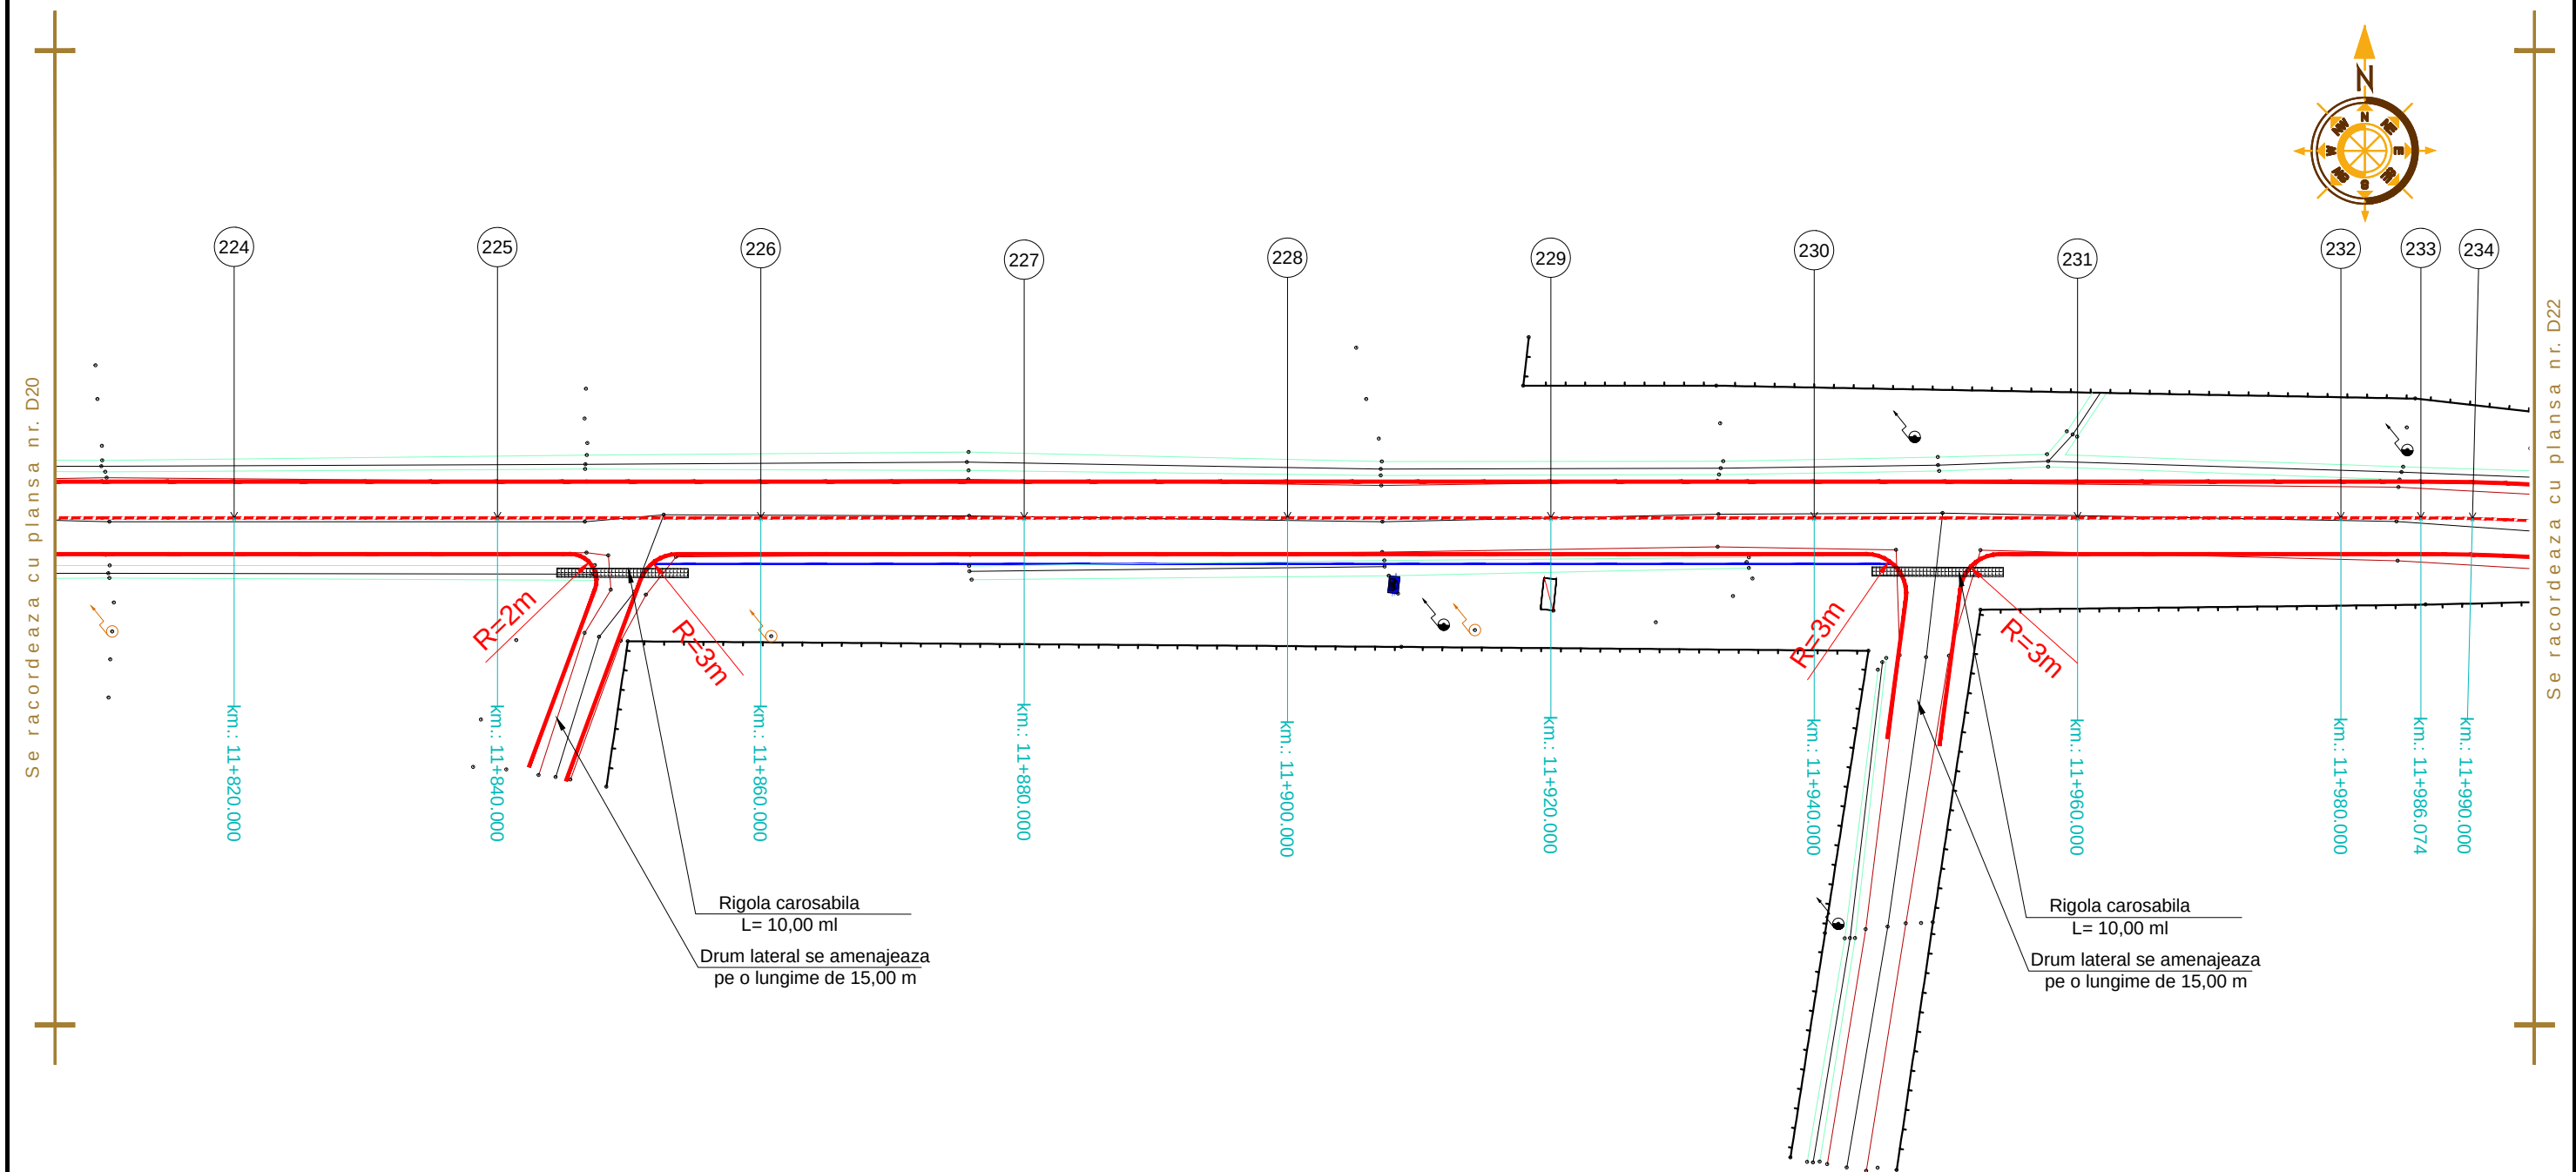

Aceasta plansa este proprietatea S.C. BODO INVEST S.R.L. Este interzisa copierea, difuzarea, imprumutarea sau utilizarea in alte scopuri fara permisiunea scrisa a S.C.BODO INVEST S.R.L.

VERIFICATOR:				
EXPERT TEHNIC:				
	NUME	SEMNATURA	CERINTA	REFERAT/ EXPERTIZA NR. DATA
PROIECTARE. CONSULTANTA. ASISTENTA TEHNICA Str. Zugravi, nr. 15, IASI; Tel: 0332 440 778 / Fax: 0332 440 779 office@bodoinvest.com; www.bodoinvest.com RO 18156097 J22/2875/2005 BODO INVEST. Beneficiar: Consiliul Judetean Vaslui Adresa amplasament: Sat Rosiesti, Sat Idrici, Judetul Vaslui Proiect nr.: 849/2015				
SPECIFICATIE	NUMELE	SEMNATURA	Titlu proiect: Reabilitare si modernizare drum judetean DJ 244 M: DN 24 (Crasna) - Albesti - Idrici de Sus - DJ 244 A (Idrici de sus), km. 8+680 - 12+180, (3,500 km), judetul Vaslui Titlu plansa: Plan de situatie DJ 244M	
SEF PROIECT	dr. ing. Bodoga Stefan			
PROIECTAT	ing. Cosofret Gabriel			
DESENAT	ing. Bichir Radu George			
APROBAT	ing. C. S. Scutarasu		SCARA: 1:500	Faza: D.A.L.I.
			DATA: 2015	Plansa nr.: D21

Se racordeaza cu plansa nr. D22

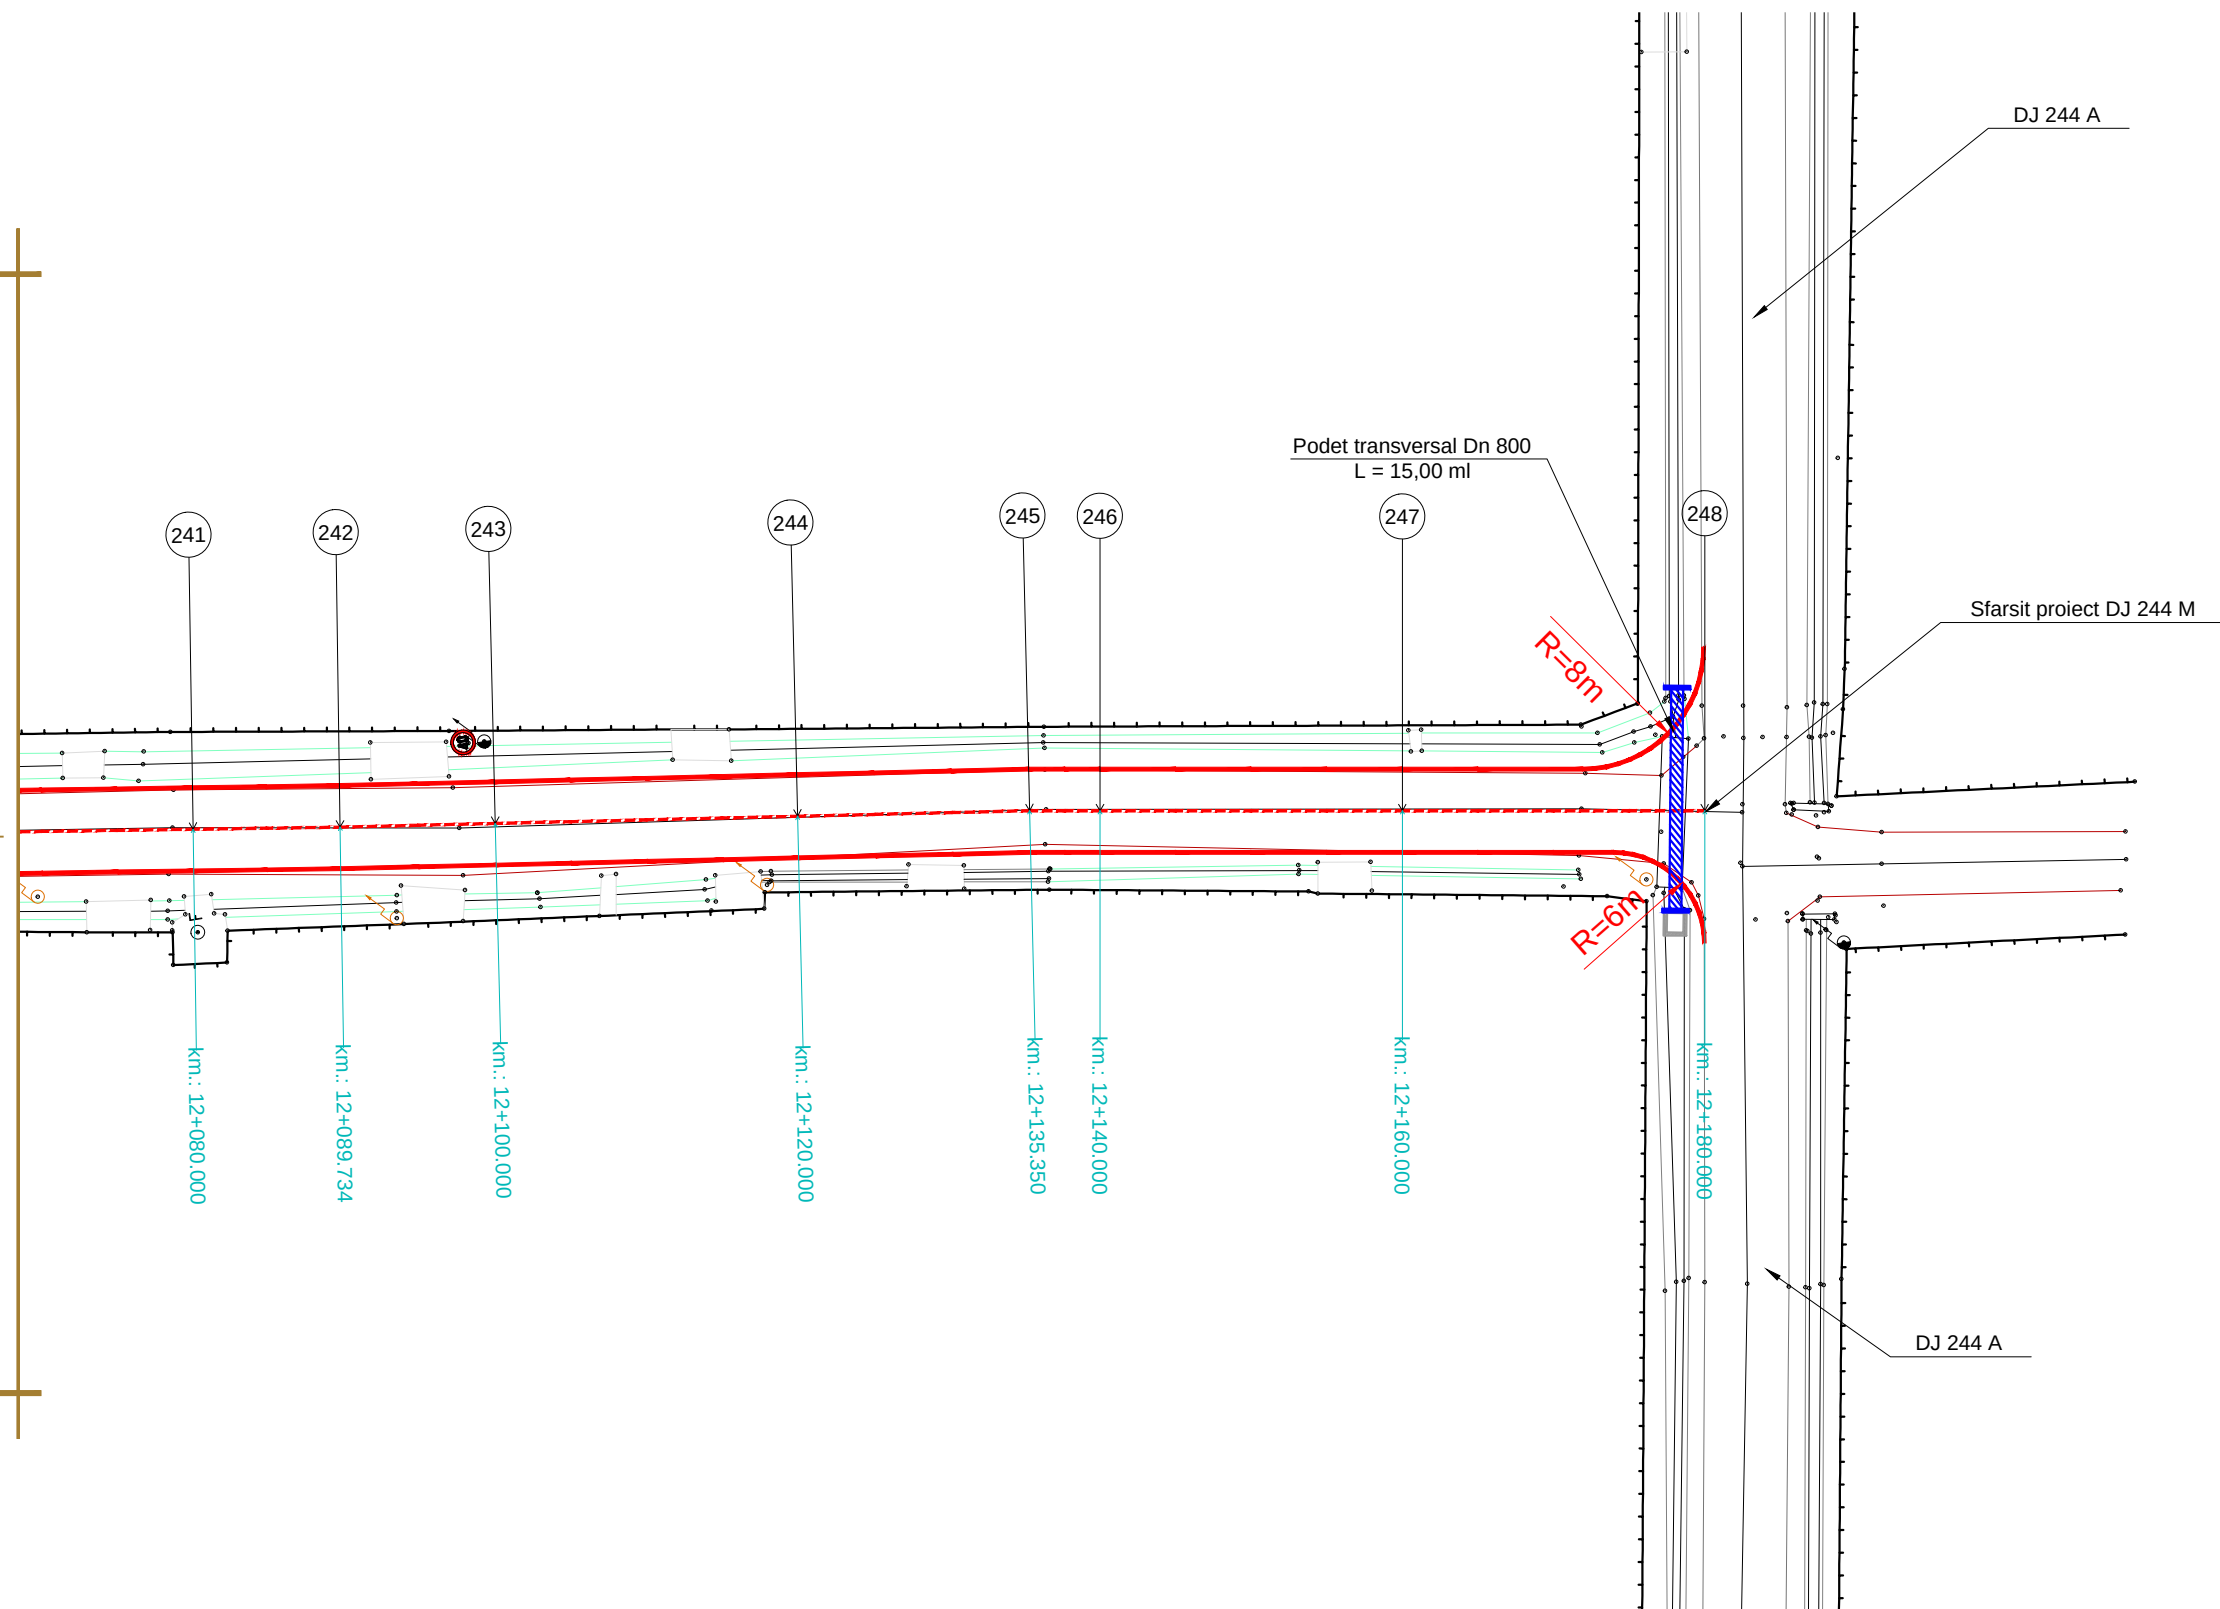

Aceasta plansa este proprietatea S.C. BODO INVEST S.R.L. Este interzisa copierea, difuzarea, imprumutarea sau utilizarea in alte scopuri fara permisiunea scrisa a S.C.BODO INVEST S.R.L.

VERIFICATOR:					
EXPERT TEHNIC:					
	NUME	SEMNAURA	CERINTA	REFERAT/ EXPERTIZA NR. DATA	
PROIECTARE. CONSULTANTA. ASISTENTA TEHNICA Str. Zugravi, nr. 15, IASI; Tel: 0332 440 778 / Fax: 0332 440 779 office@bodoinvest.com; www.bodoinvest.com RO 18156097 J22/2875/2005 BODO INVEST.			Beneficiar:		Proiect nr.: 849/2015
			Adresa amplasament:		
			Consiliul Judetean Vaslui Sat Rosiesti, Sat Idrici, Judetul Vaslui		
SPECIFICATIE	NUMELE	SEMNAURA	SCARA: 1:500	Titlu proiect: Reabilitare si modernizare drum judetean DJ 244 M: DN 24 (Crasna) - Albesti - Idrici de Sus - DJ 244 A (Idrici de sus), km. 8+680 - 12+180, (3,500 km), judetul Vaslui	Faza: D.A.L.I.
SEF PROIECT	dr. ing. Bodoga Stefan				
PROIECTAT	ing. Cosofret Gabriel				
DESEMAT	ing. Bichir Radu George				
APROBAT	ing. C. S. Scutarasu		DATA: 2015	Titlu plansa: Plan de situatie DJ 244M	Plansa nr.: D23