



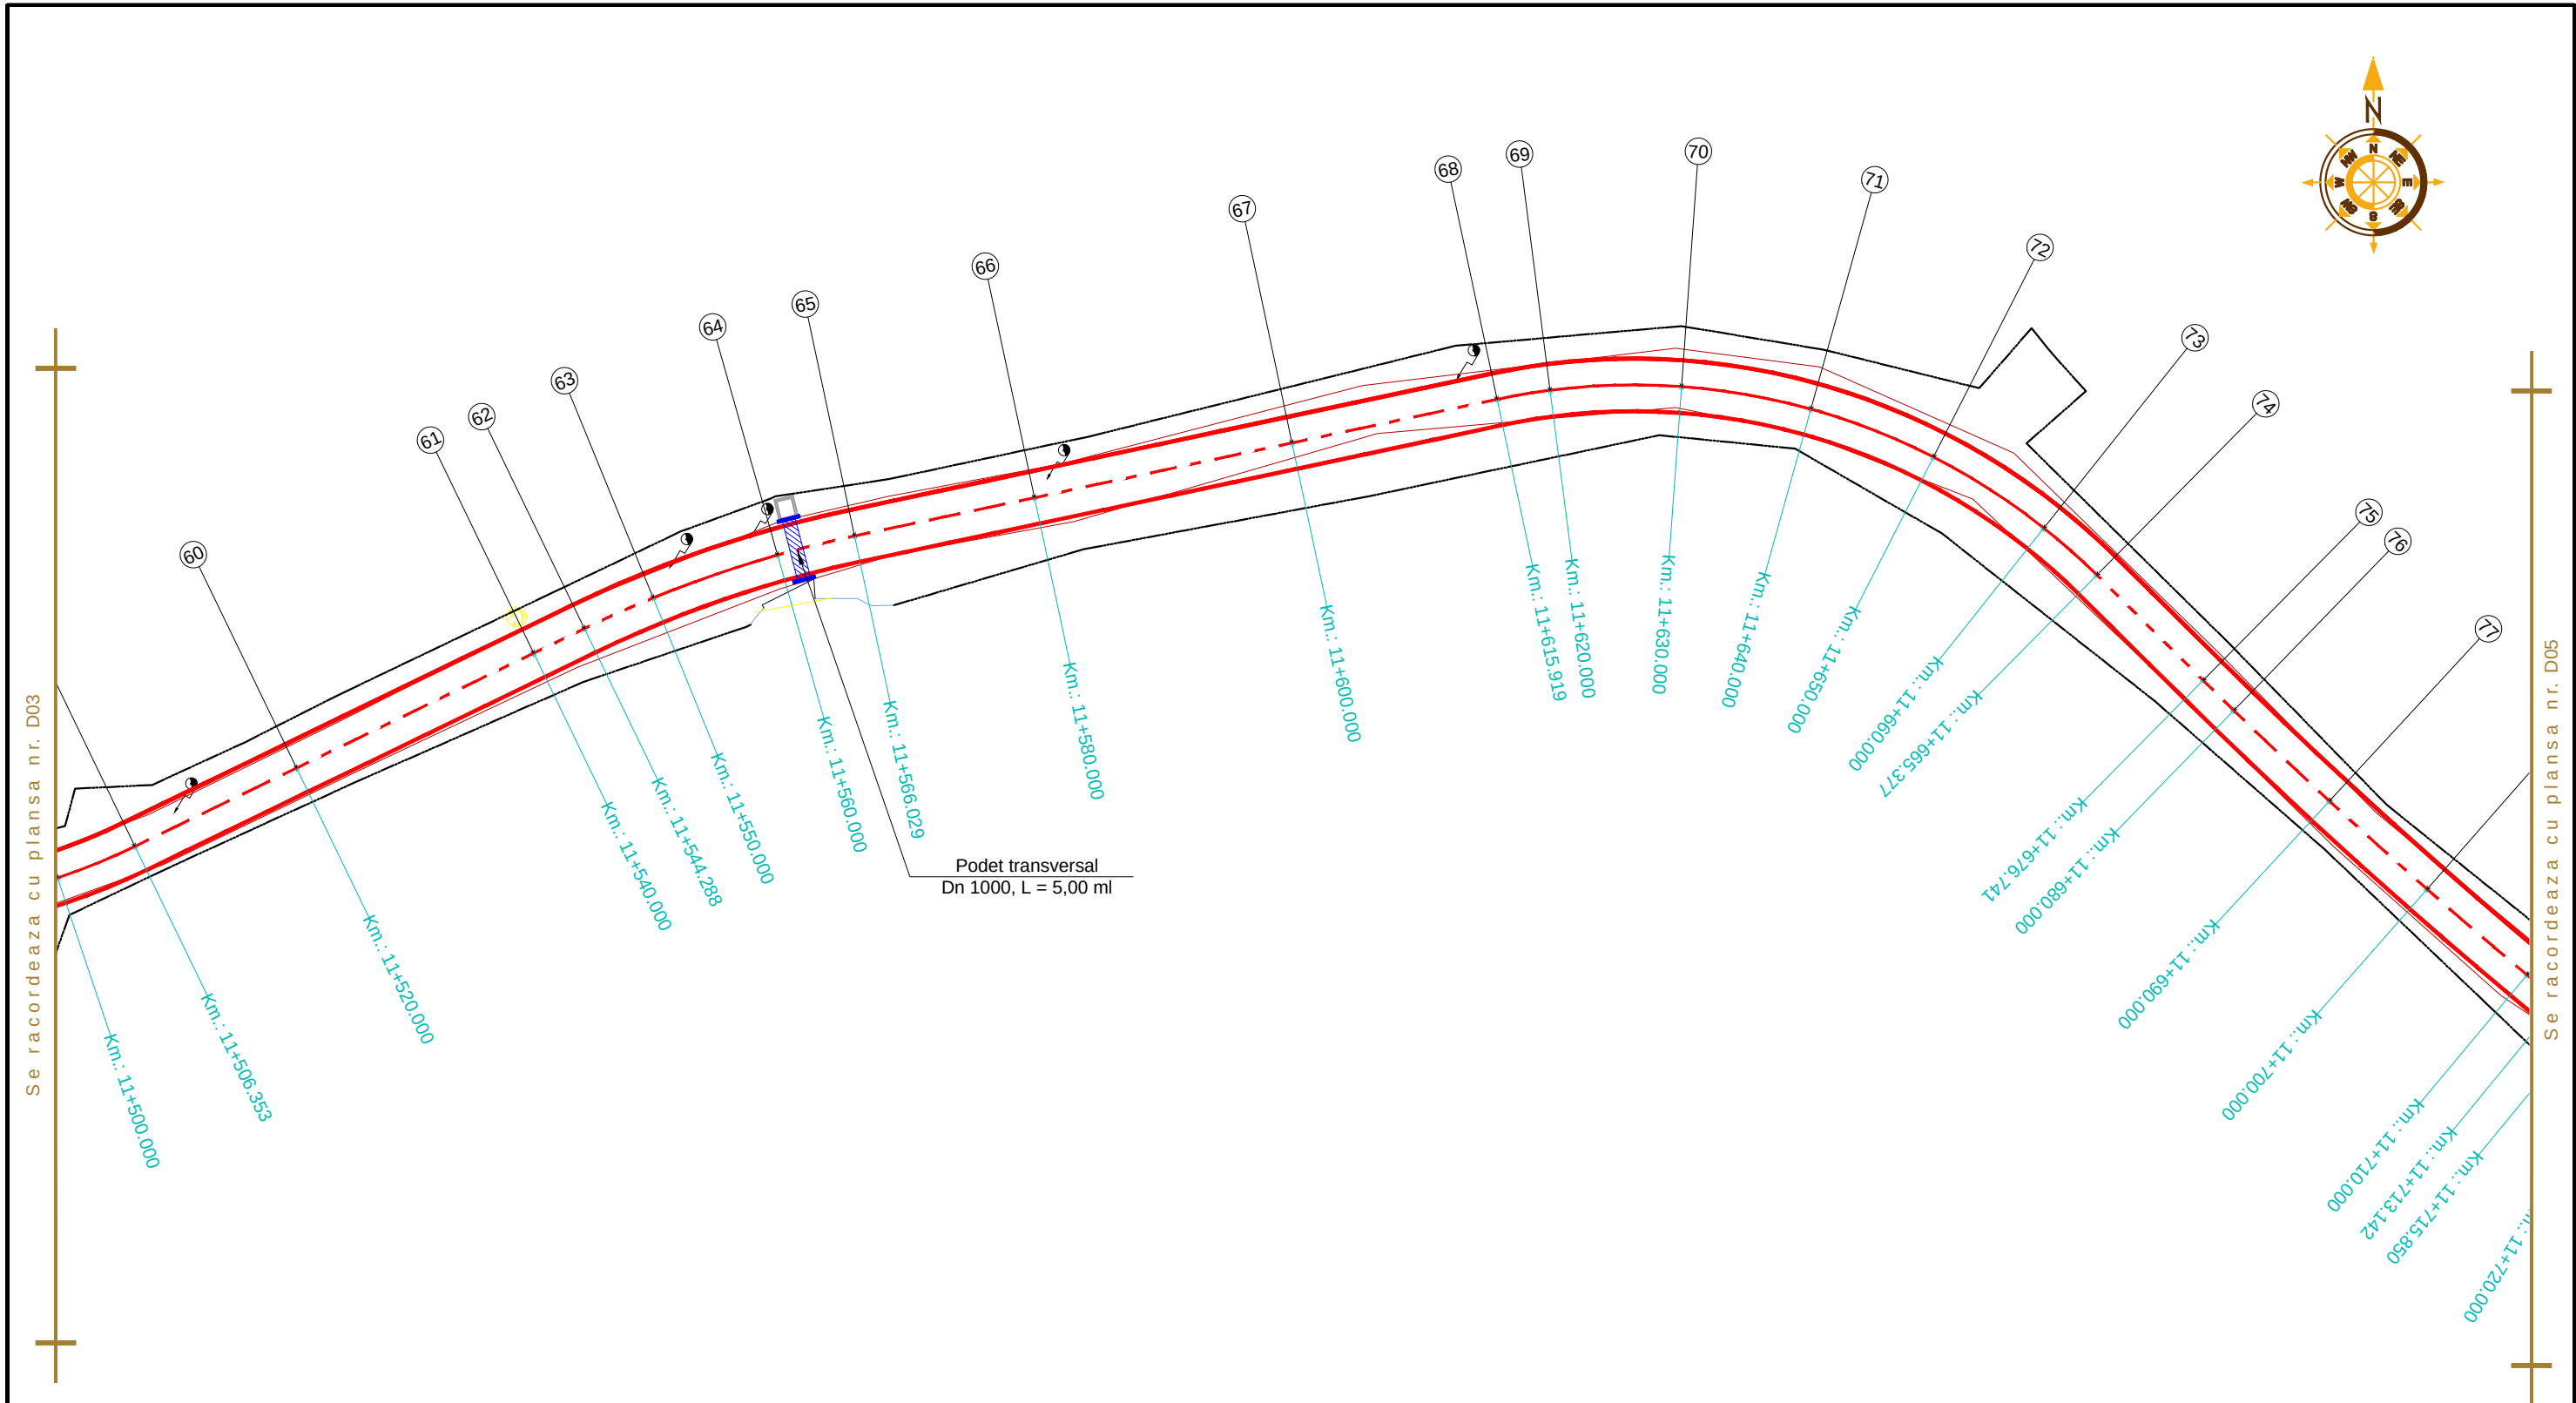


Aceasta plansa este proprietatea S.C. BODO INVEST S.R.L. Este interzisa copierea, difuzarea, imprumutarea sau utilizarea in alte scopuri fara permisiunea scrisa a S.C.BODO INVEST S.R.L.

VERIFICATOR:				
EXPERT TEHNIC:				
	NUME	SEMNATURA	CERINTA	REFERAT/ EXPERTIZA NR. DATA
PROIECTARE. CONSULTANTA. ASISTENTA TEHNICA Str. Zugravi, nr. 15, IASI; Tel: 0332 440 778 / Fax: 0332 440 779 office@bodoinvest.com; www.bodoinvest.com RO 18156097 J22/2875/2005 BODO INVEST. Beneficiar: Consiliul Judetean Vaslui Adresa amplasament: Sat Costesti, Judetul Vaslui Proiect nr.: 845/2015				
SPECIFICATIE	NUMELE	SEMNATURA	SCARA: 1:500	Titlu proiect: Reabilitare si modernizare drum judetean DJ 245E: DN 24 (Bulboaca) - Zizinca - Deleni - - Moreni - DJ 245 L (Costesti), km. 11+035 - 14+635, (3,600 km) , judetul Vaslui
SEF PROIECT	dr. ing. Bodoga Stefan			
PROIECTAT	ing. Cosofret Gabriel			
DESENAT	ing. Bichir Radu George			
APROBAT	ing. C. S. Scutarasu		DATA: 2015	Titlu plansa: Plan de situatie DJ 245E
				Faza: D.A.L.I.
				Plansa nr.: D04

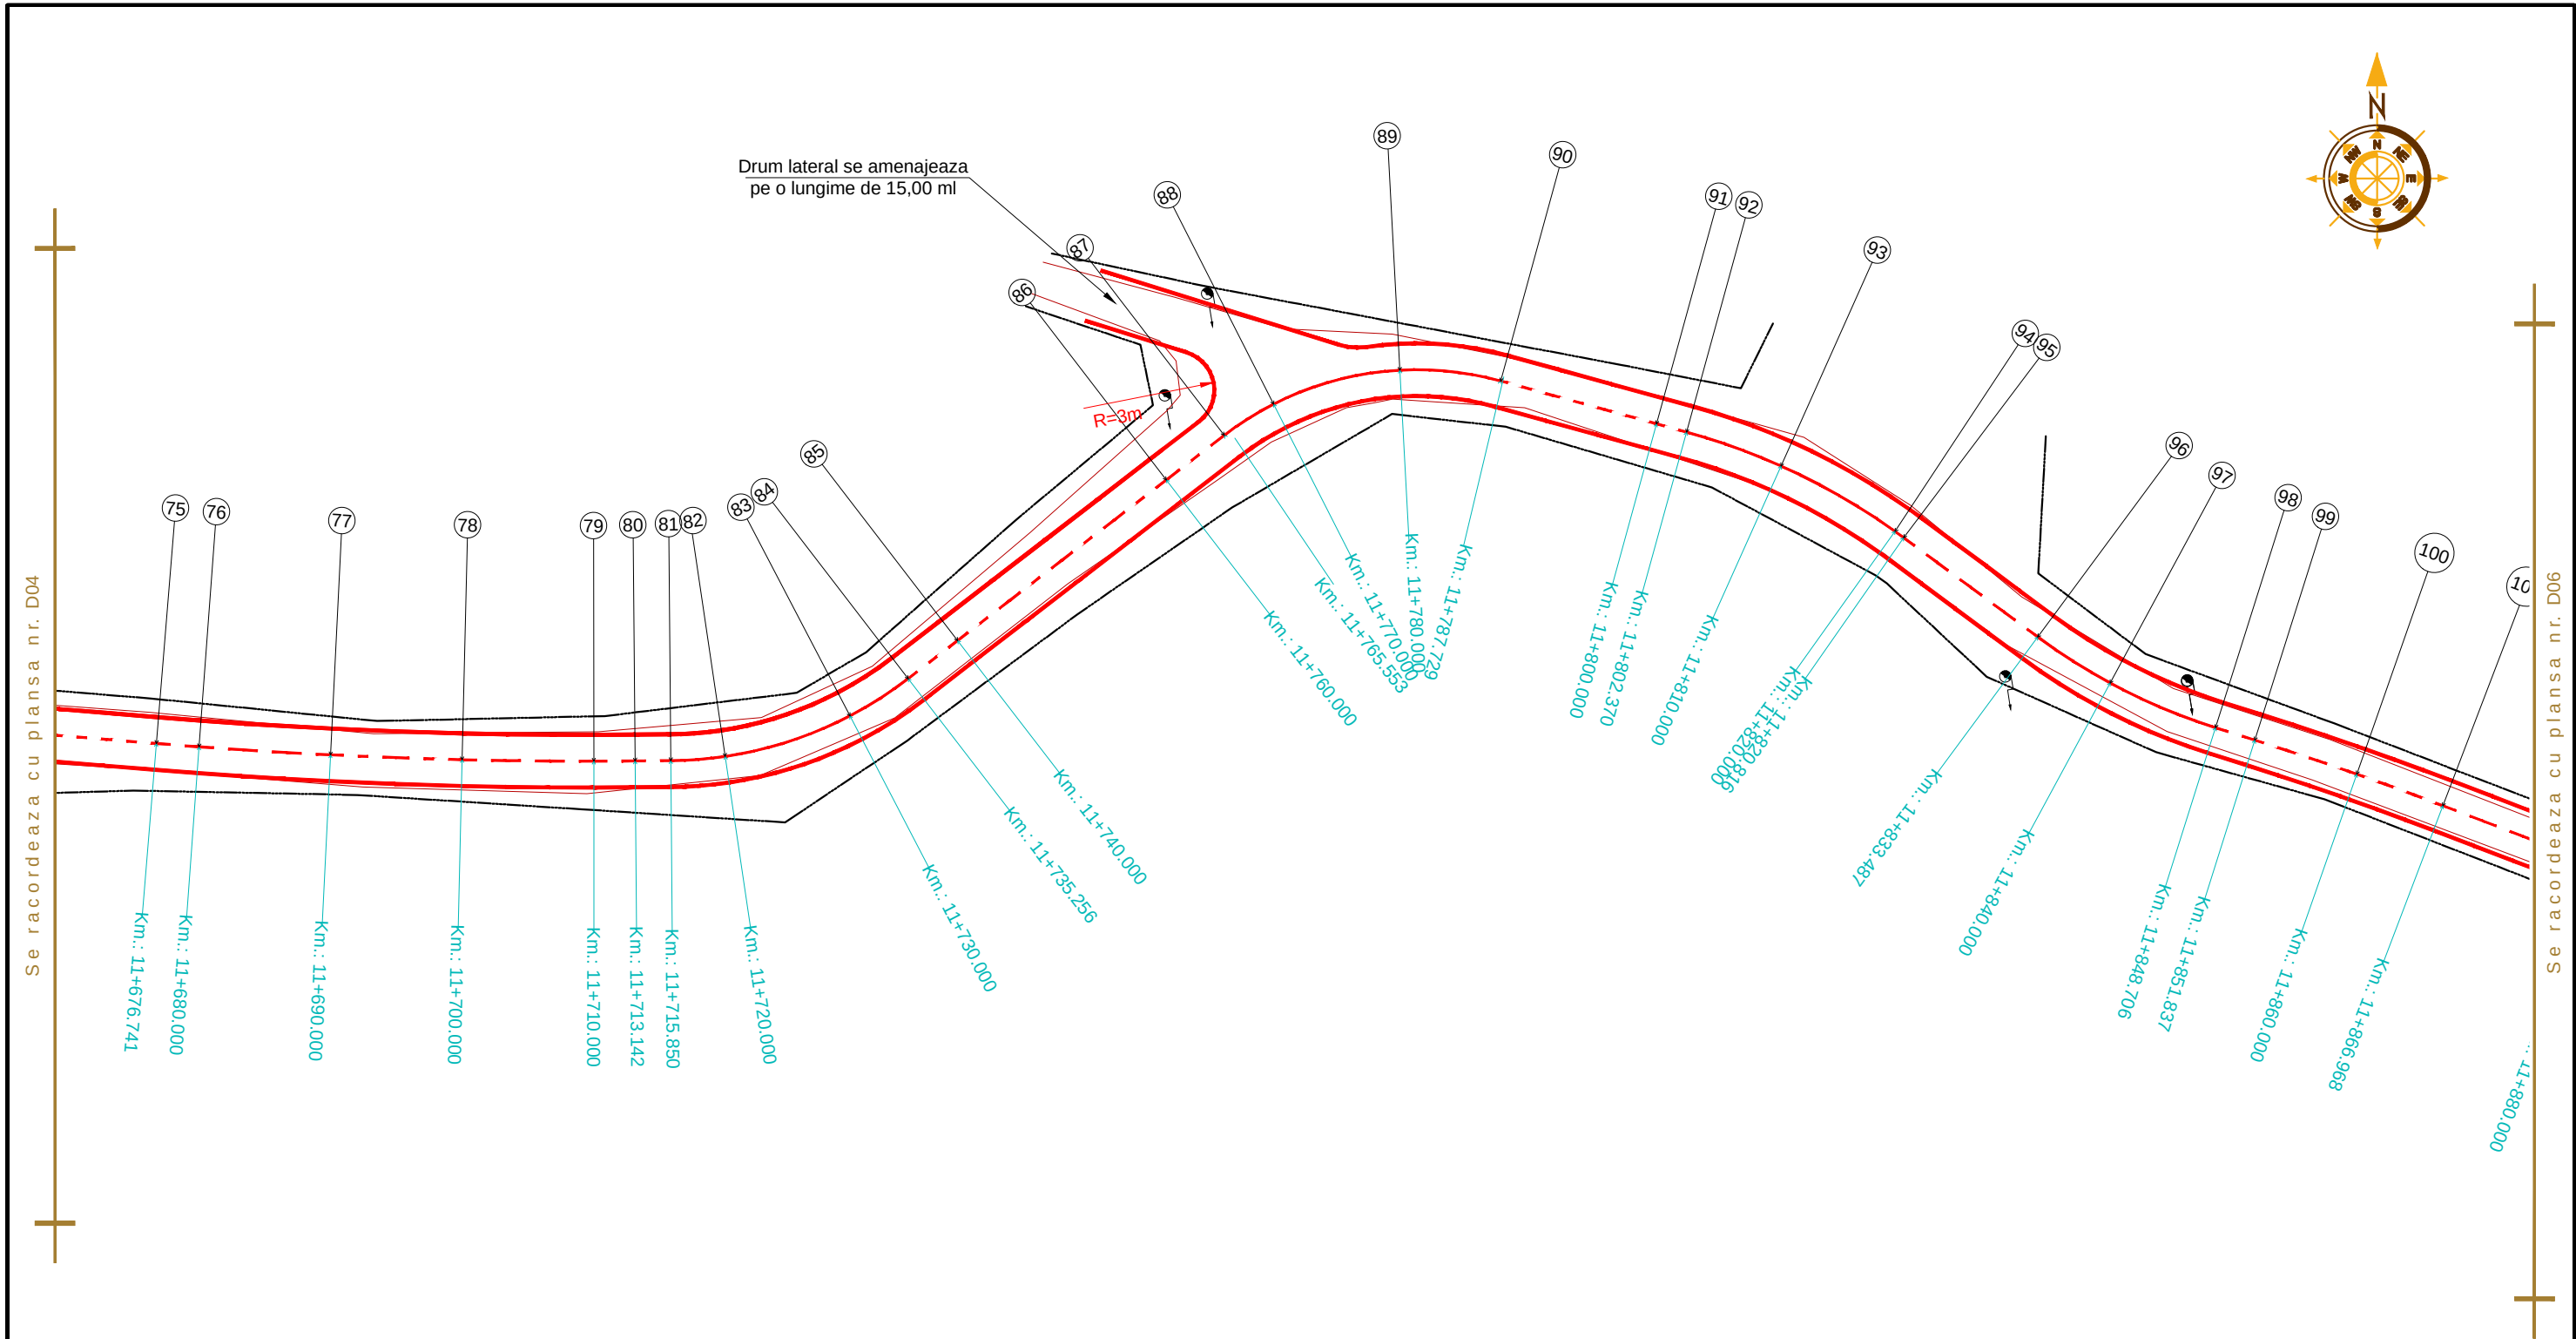



Aceasta plansa este proprietatea S.C. BODO INVEST S.R.L. Este interzisa copierea, difuzarea, imprumutarea sau utilizarea in alte scopuri fara permisiunea scrisa a S.C.BODO INVEST S.R.L.

VERIFICATOR:				
EXPERT TEHNIC:				
	NUME	SEMNATURA	CERINTA	REFERAT/ EXPERTIZA NR. DATA
PROIECTARE. CONSULTANTA. ASISTENTA TEHNICA Str. Zugravi, nr. 15, IASI; Tel: 0332 440 778 / Fax: 0332 440 779 office@bodoinvest.com; www.bodoinvest.com RO 18156097 J22/2875/2005 BODO INVEST. Beneficiar: Consiliul Judetean Vaslui Adresa amplasament: Sat Costesti, Judetul Vaslui Proiect nr.: 845/2015				
SPECIFICATIE	NUMELE	SEMNATURA	SCARA: 1:500	Titlu proiect: Reabilitare si modernizare drum judetean DJ 245E: DN 24 (Bulboaca) - Zizinca - Deleni - - Moreni - DJ 245 L (Costesti), km. 11+035 - 14+635, (3,600 km) , judetul Vaslui
SEF PROIECT	dr. ing. Bodoga Stefan			
PROIECTAT	ing. Cosofret Gabriel			
DESEMAT	ing. Bichir Radu George			
APROBAT	ing. C. S. Scutarasu		DATA: 2015	Titlu plansa: Plan de situatie DJ 245E
				Faza: D.A.L.I.
				Plansa nr.: D05

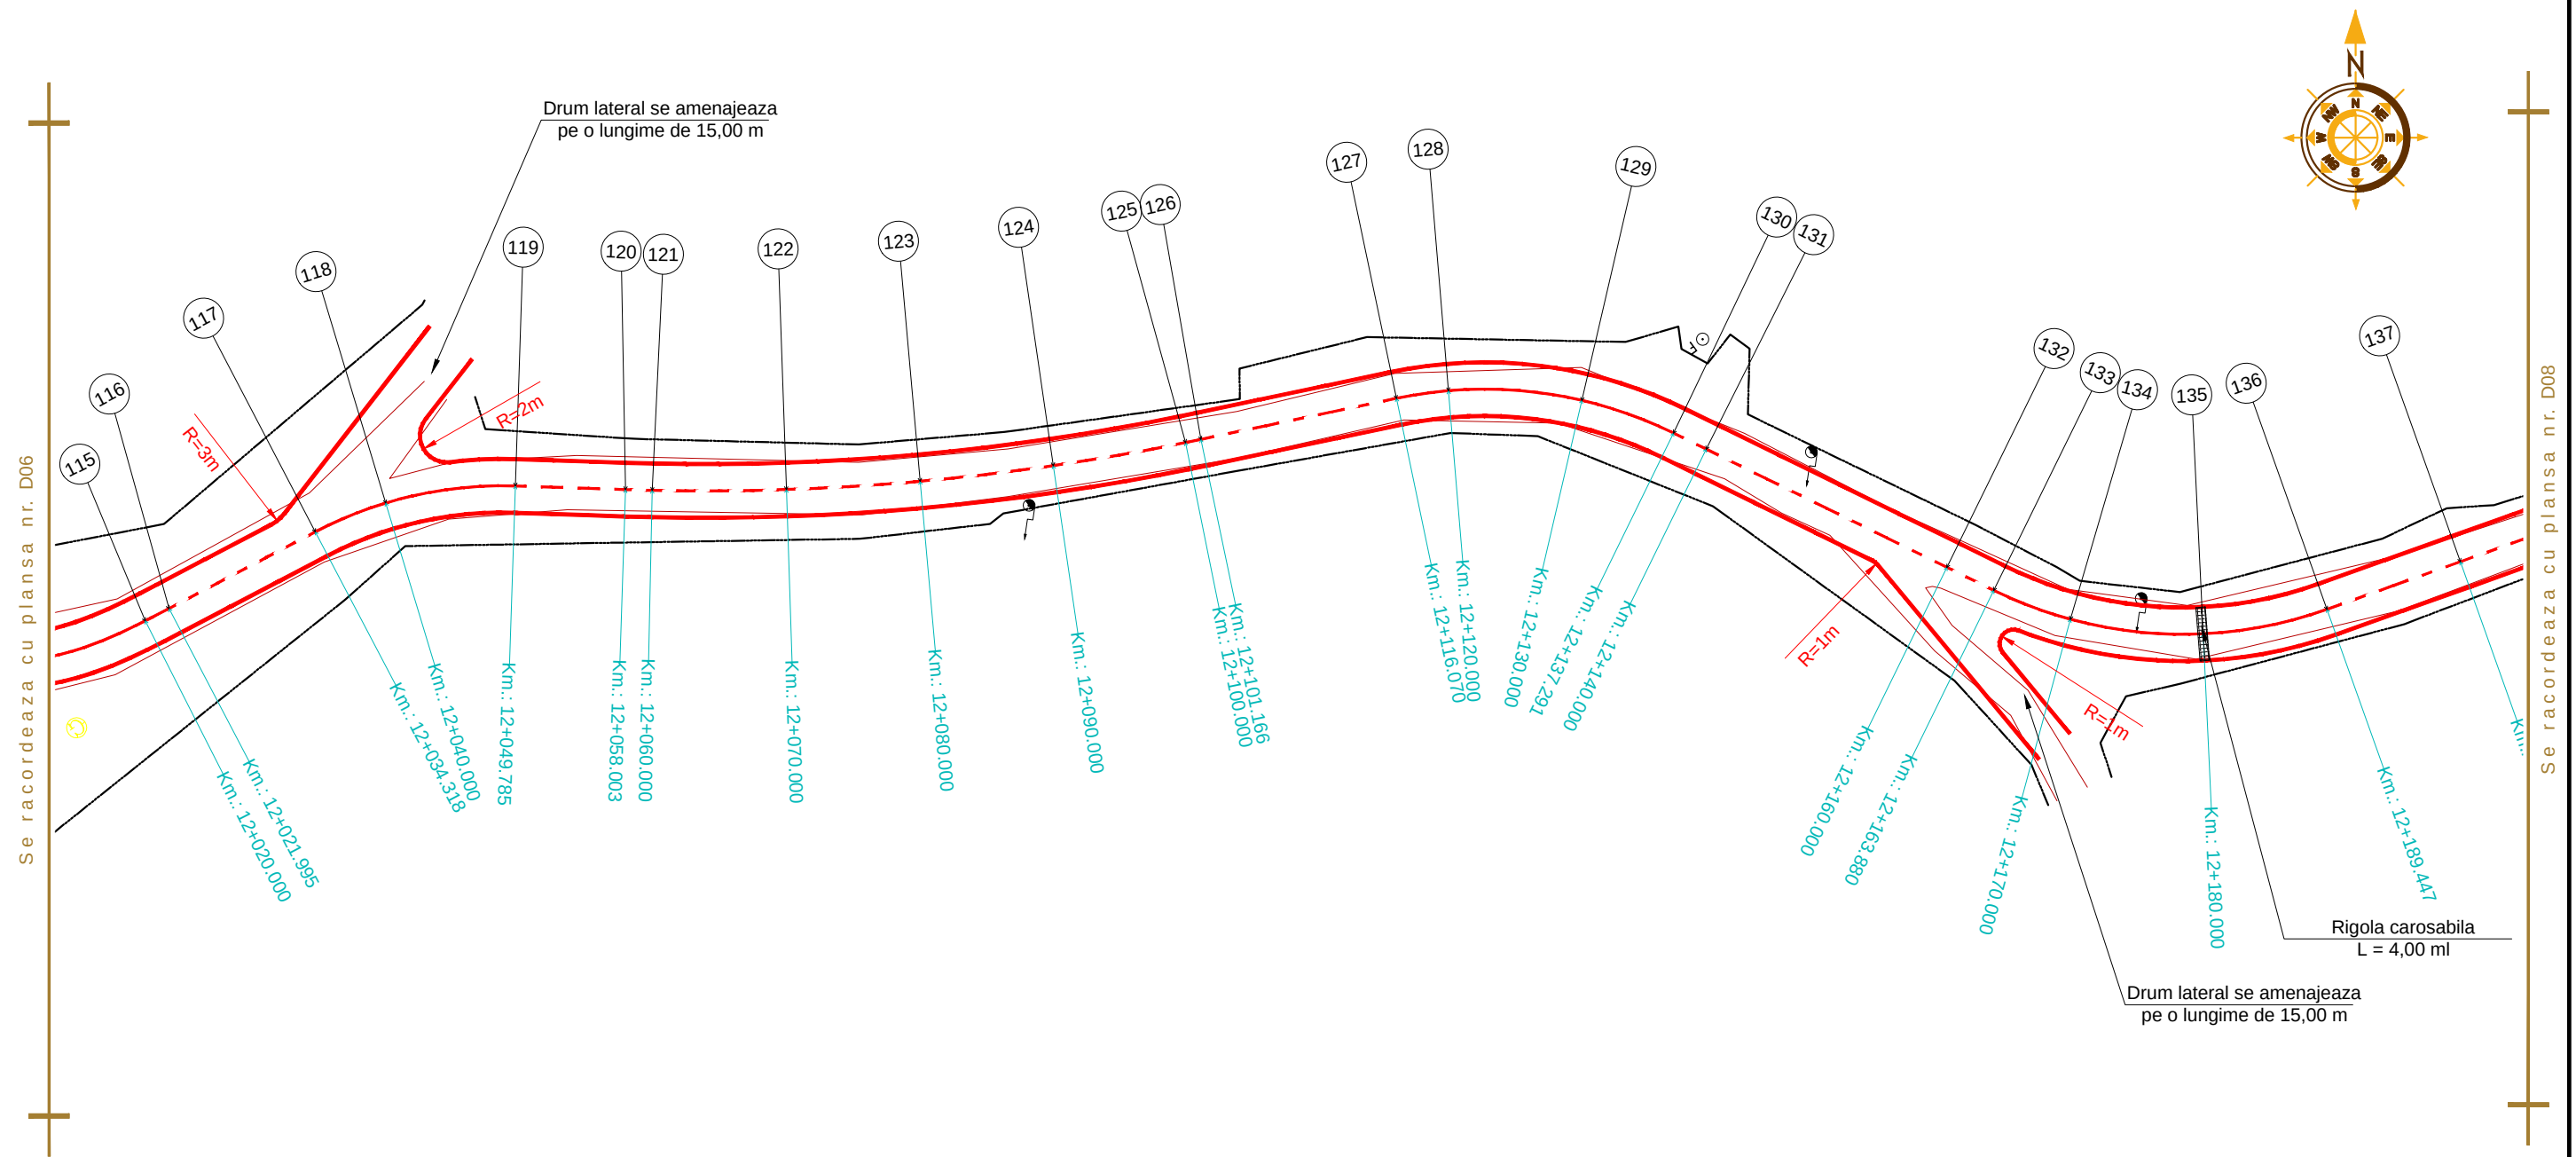



Aceasta plansa este proprietatea S.C. BODO INVEST S.R.L. Este interzisa copierea, difuzarea, imprumutarea sau utilizarea in alte scopuri fara permisiunea scrisa a S.C.BODO INVEST S.R.L.

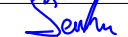VERIFICATOR:				
EXPERT TEHNIC:				
	NUME	SEMNATURA	CERINTA	REFERAT/ EXPERTIZA NR. DATA
 PROIECTARE. CONSULTANTA. ASISTENTA TEHNICA Str. Zugravi, nr. 15, IASI; Tel: 0332 440 778 / Fax: 0332 440 779 office@bodoinvest.com; www.bodoinvest.com RO 18156097 J22/2875/2005 BODO INVEST.			Beneficiar:	
			Consiliul Judetean Vaslui	
			Adresa amplasament:	
			Sat Costesti, Judetul Vaslui	
			Proiect nr.: 845/2015	
SPECIFICATIE	NUMELE	SEMNATURA	Titlu proiect: Reabilitare si modernizare drum judetean DJ 245E: DN 24 (Bulboaca) - Zizinca - Deleni - Moreni - DJ 245 L (Costesti), km. 11+035 - 14+635, (3,600 km) , judetul Vaslui	
SEF PROIECT	dr. ing. Bodoga Stefan			
PROIECTAT	ing. Cosofret Gabriel		Faza: D.A.L.I.	
DESENAT	ing. Bichir Radu George			
APROBAT	ing. C. S. Scutarasu		Titlu plansa: Plan de situatie DJ 245E	
			Plansa nr.: D07	

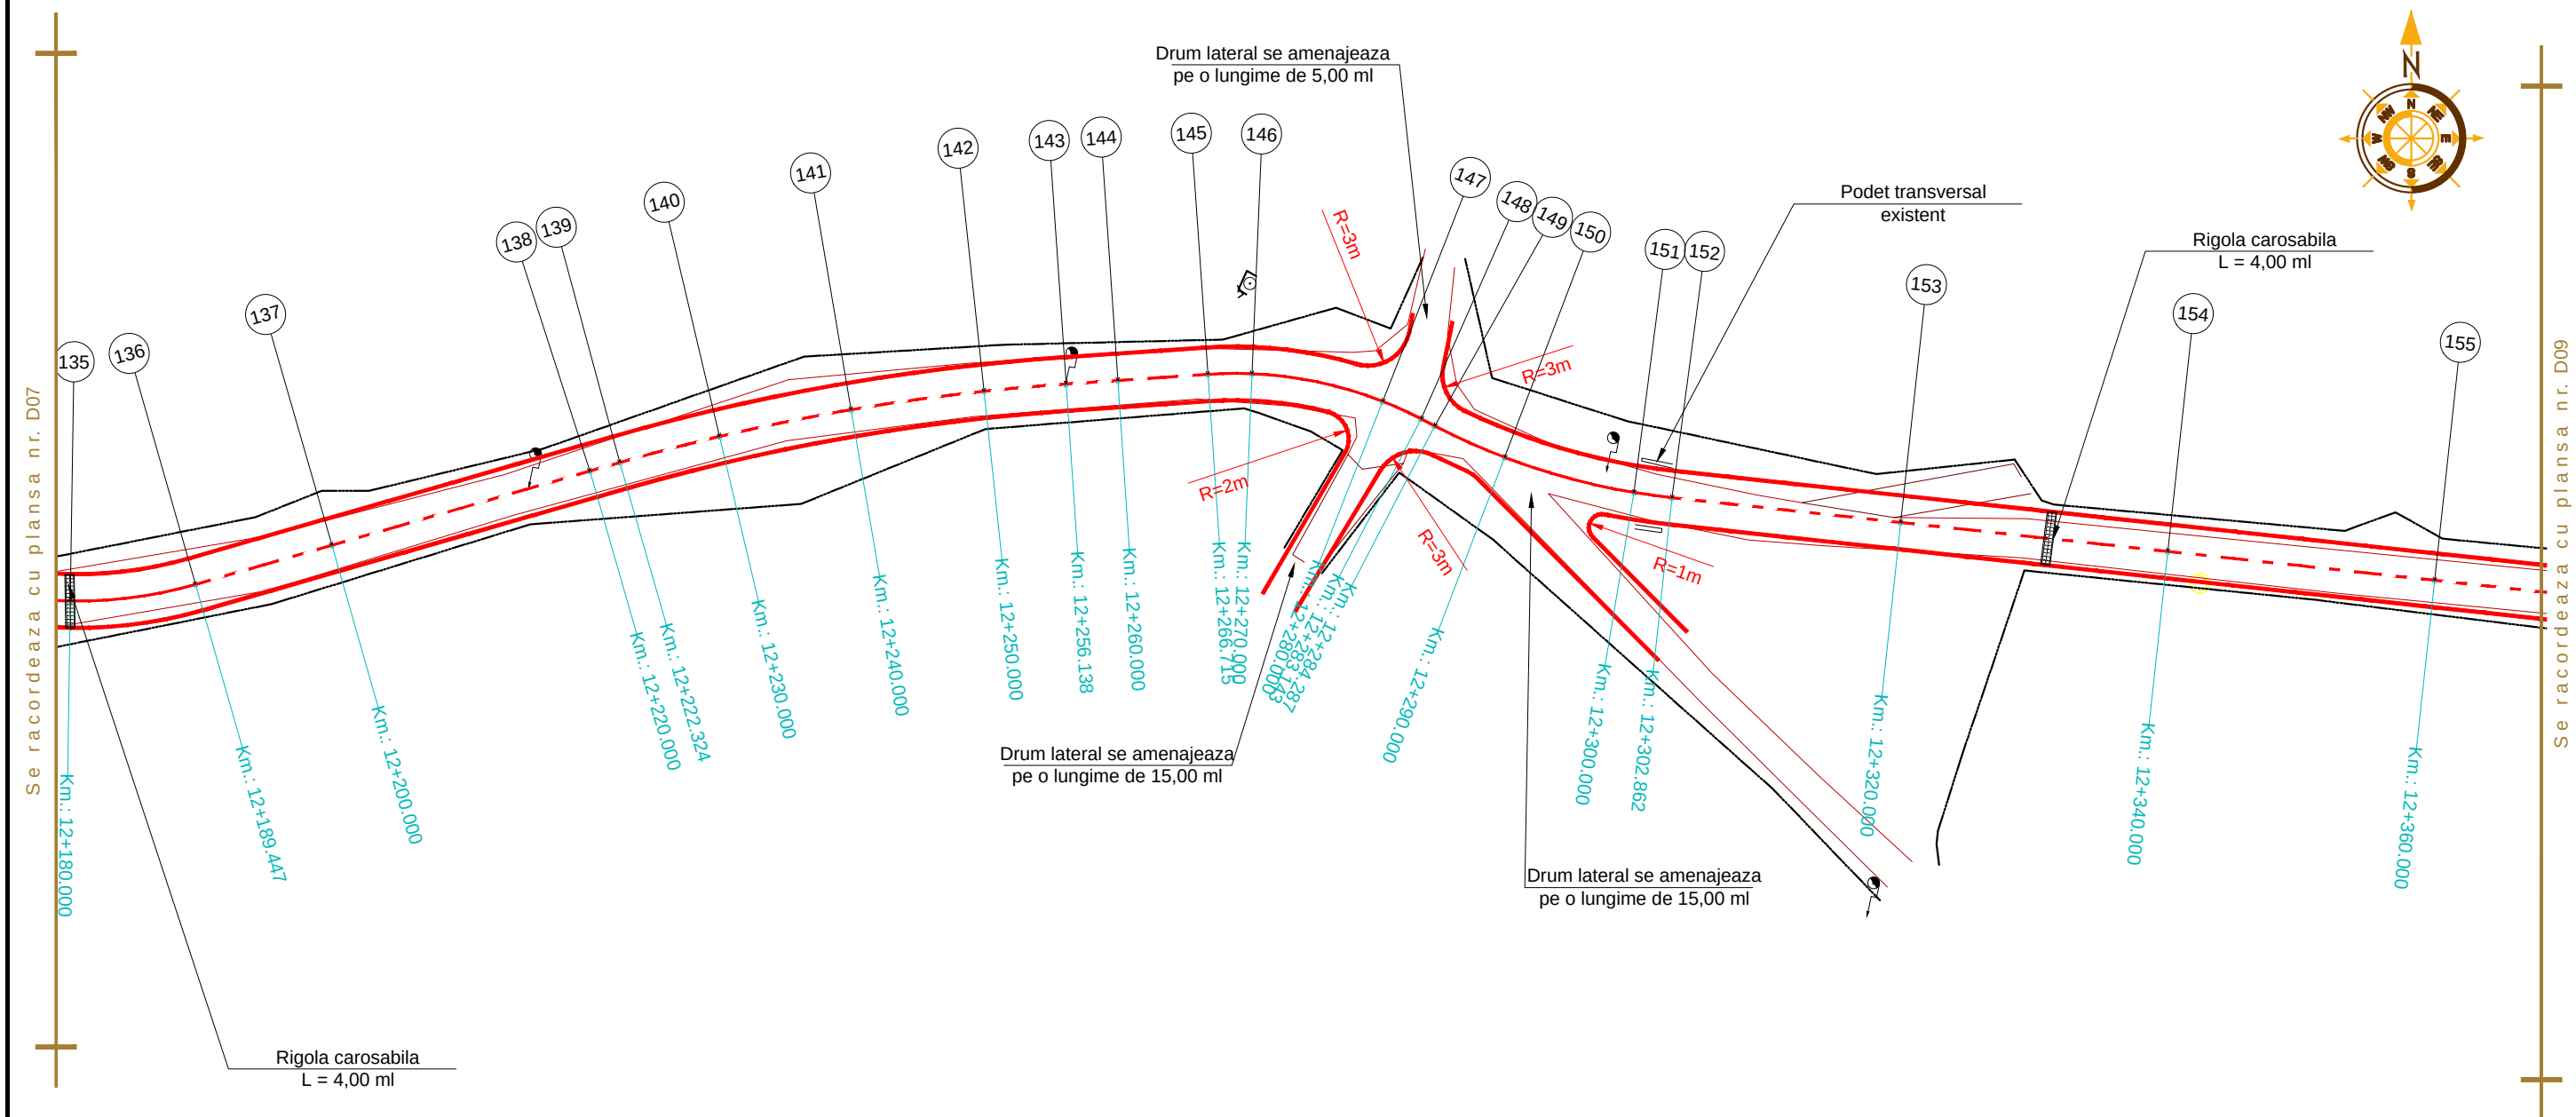



Aceasta plansa este proprietatea S.C. BODO INVEST S.R.L. Este interzisa copierea, difuzarea, imprumutarea sau utilizarea in alte scopuri fara permisiunea scrisa a S.C.BODO INVEST S.R.L.

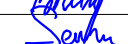VERIFICATOR:					
EXPERT TEHNIC:					
	NUME	SEMNATURA	CERINTA	REFERAT/ EXPERTIZA NR. DATA	
PROIECTARE. CONSULTANTA. ASISTENTA TEHNICA Str. Zugravi, nr. 15, IASI; Tel: 0332 440 778 / Fax: 0332 440 779 office@bodoinvest.com; www.bodoinvest.com RO 18156097 J22/2875/2005 BODO INVEST.			Beneficiar: Consiliul Judetean Vaslui		Proiect nr.: 845/2015
			Adresa amplasament: Sat Costesti, Judetul Vaslui		
			SPECIFICATIE	NUMELE	SEMNATURA
SEF PROIECT	dr. ing. Bodoga Stefan		SCARA: 1:500	Faza: D.A.L.I.	
PROIECTAT	ing. Cosofret Gabriel				
DESENAT	ing. Bichir Radu George		DATA: 2015	Titlu plansa: Plan de situatie DJ 245E	Plansa nr.: D08
APROBAT	ing. C. S. Scutarasu				

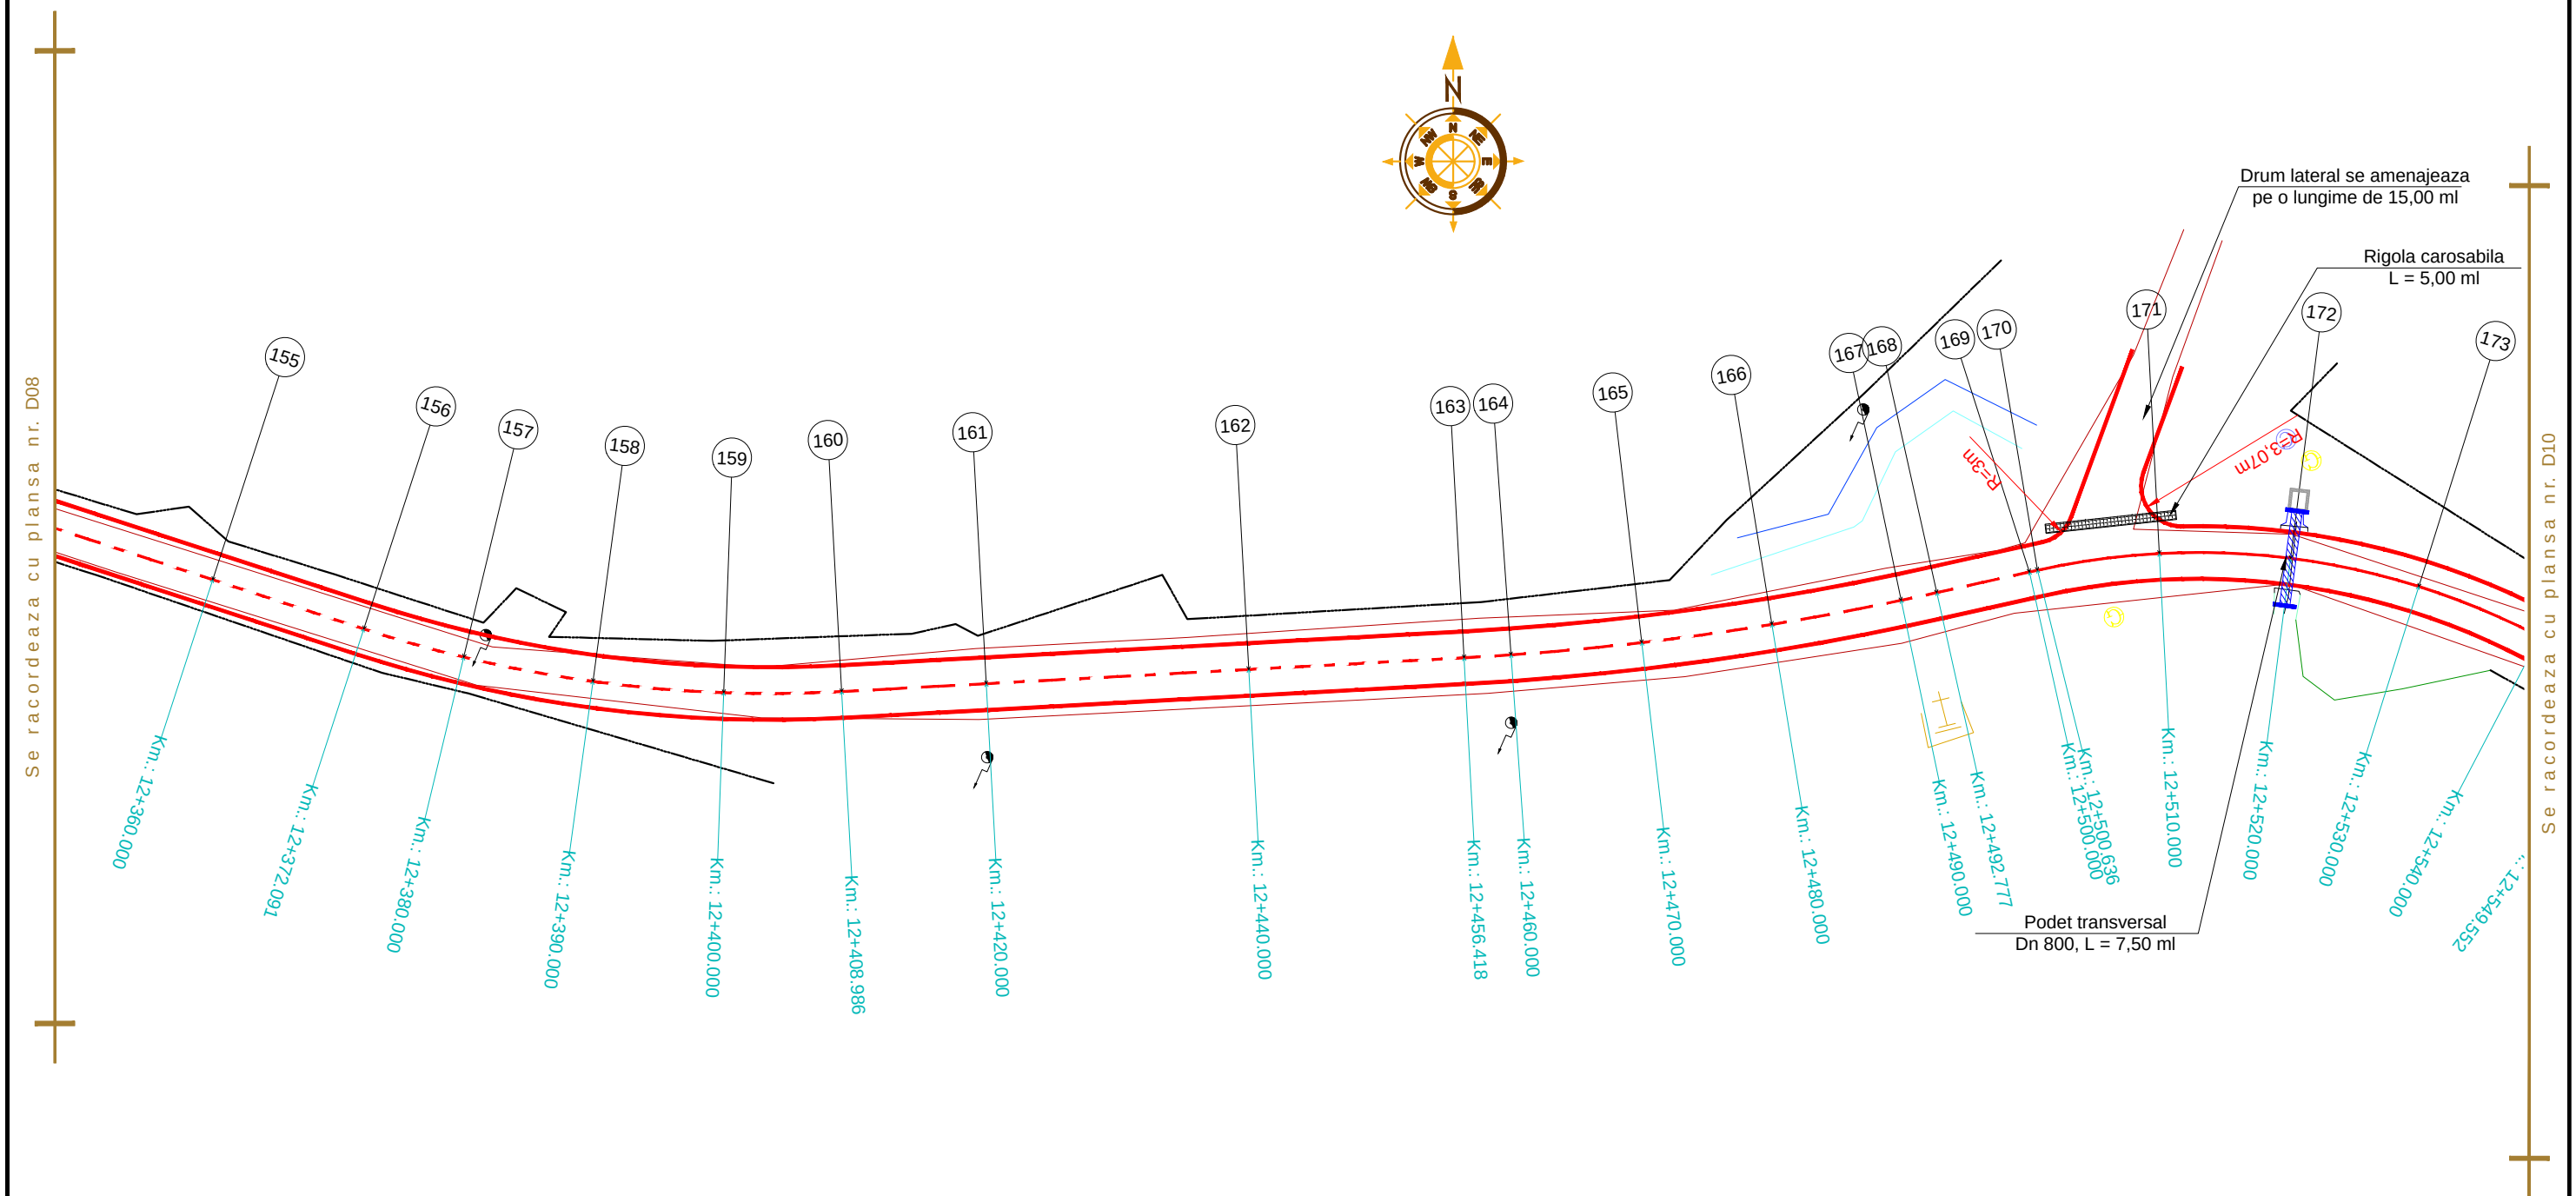


Aceasta planşa este proprietatea S.C. BODO INVEST S.R.L. Este interzisă copierea, difuzarea, împrumutarea sau utilizarea în alte scopuri fără permisiunea scrisă a S.C.BODO INVEST S.R.L.

VERIFICATOR:						
EXPERT TEHNIC:						
	NUME	SEMNAȚURA	CERINȚA	REFERAT/ EXPERTIZA NR. DATA		
PROIECTARE. CONSULTANTA. ASISTENTA TEHNICA Str. Zugravi, nr. 15, IASI; Tel: 0332 440 778 / Fax: 0332 440 779 office@bodoinvest.com; www.bodoinvest.com RO 18156097 J22/2875/2005 BODO INVEST.			Beneficiar:		Consiliul Judetean Vaslui	Proiect nr.: 845/2015
			Adresa amplasament:			
			Sat Costesti, Judetul Vaslui			
SPECIFICATIE	NUMELE	SEMNAȚURA	SCARA: 1:500	Titlu proiect: Reabilitare si modernizare drum judetean DJ 245E: DN 24 (Bulboaca) - Zizinca - Deleni - - Moreni - DJ 245 L (Costesti), km. 11+035 - 14+635, (3,600 km) , judetul Vaslui		Faza: D.A.L.I.
SEF PROIECT	dr. ing. Bodoga Stefan					
PROIECTAT	ing. Cosofret Gabriel					
DESENAT	ing. Bichir Radu George		DATA: 2015	Titlu plansa: Plan de situatie DJ 245E		Plansa nr.: D09
APROBAT	ing. C. S. Scutarasu					

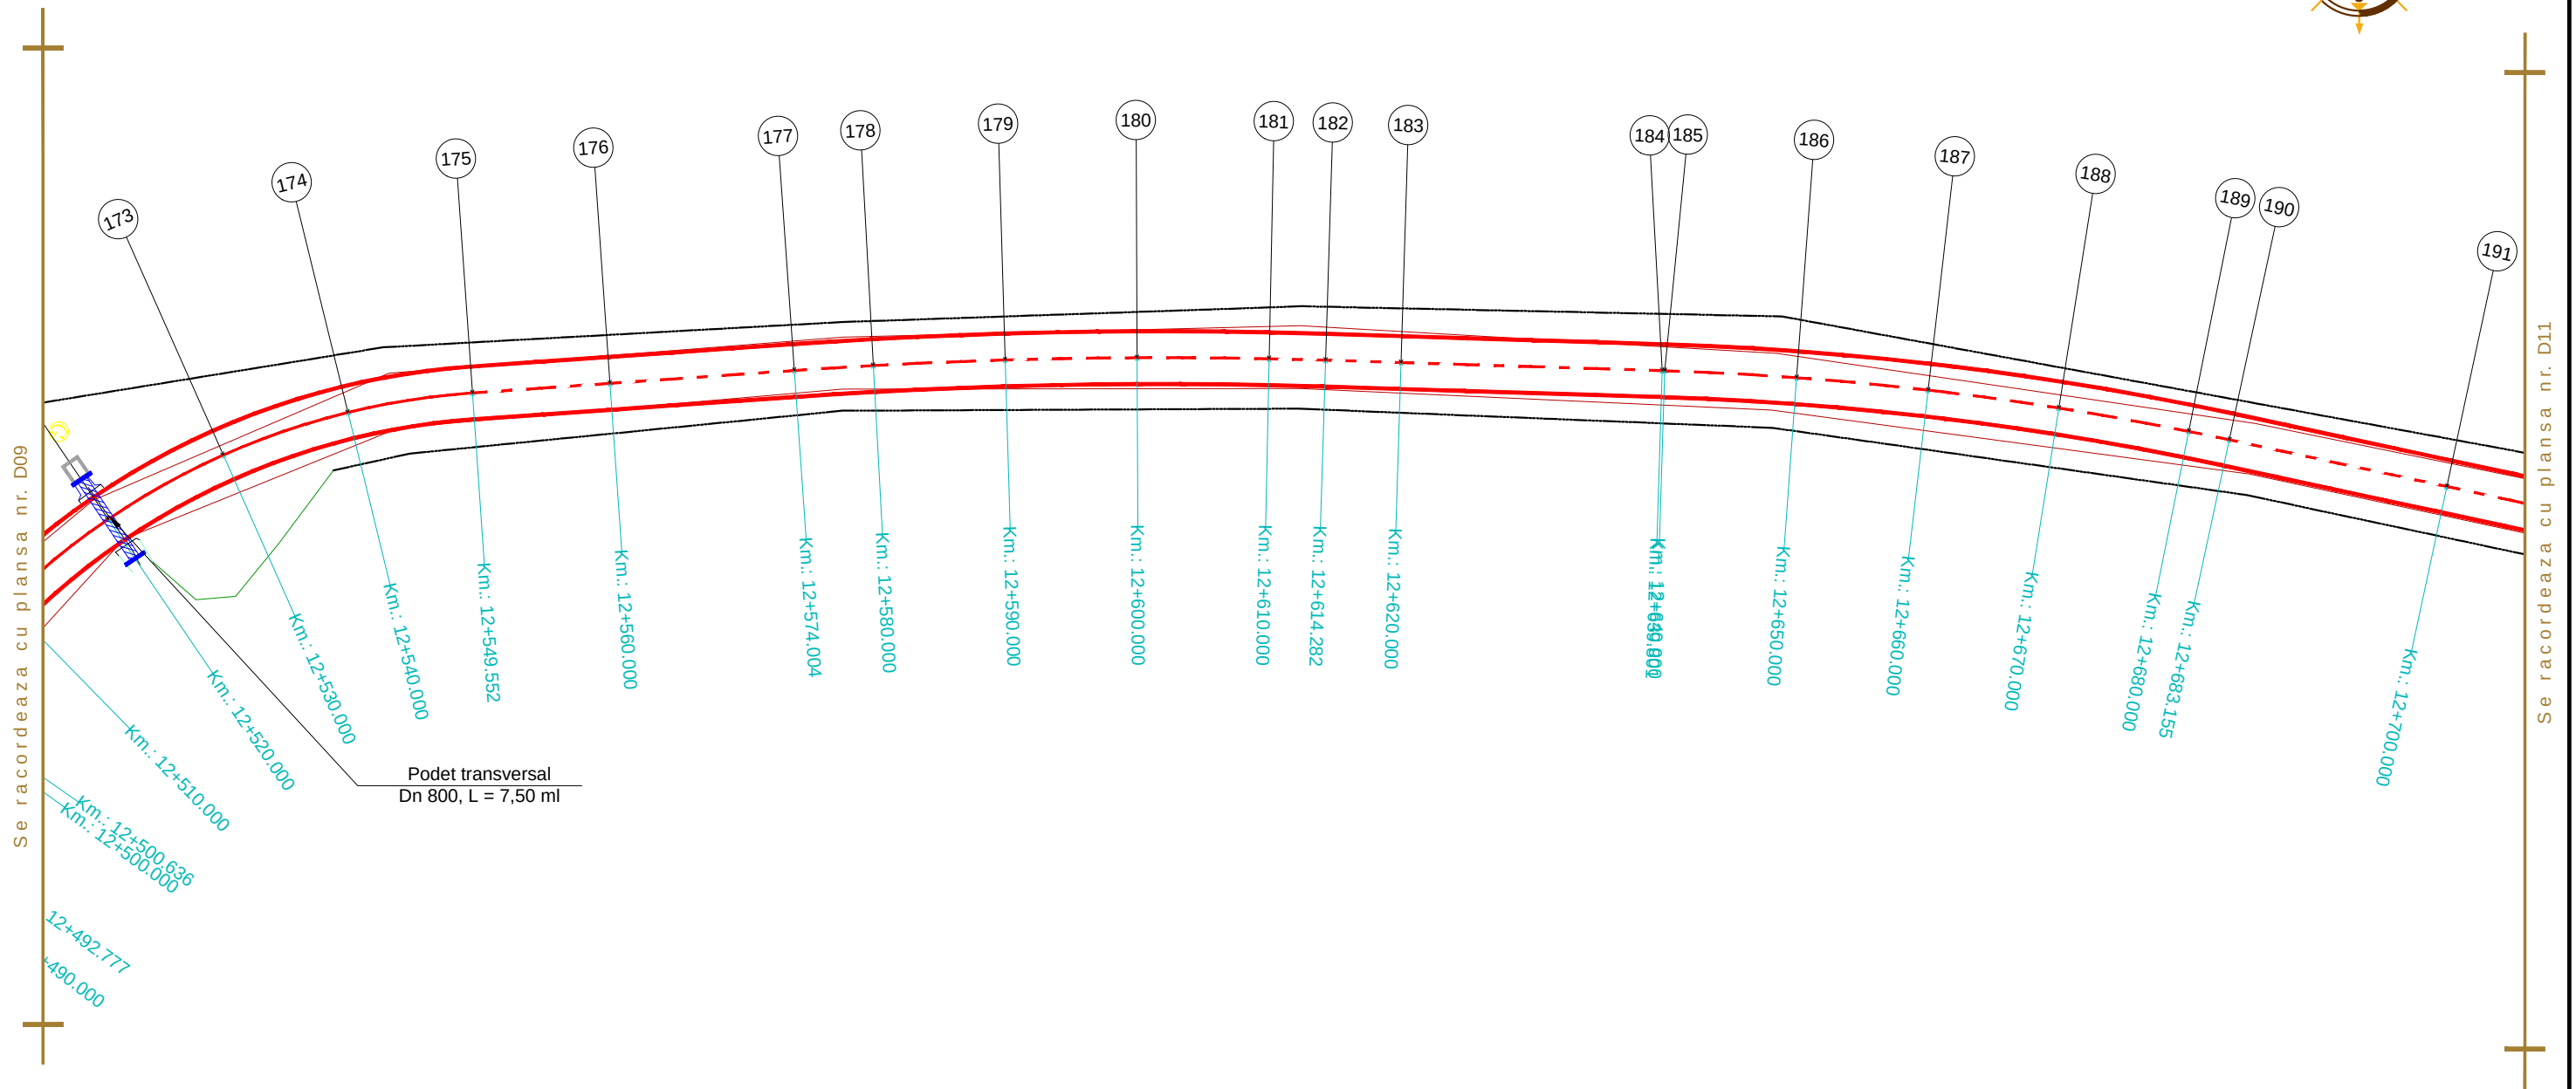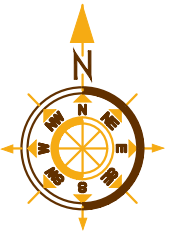


Aceasta plansa este proprietatea S.C. BODO INVEST S.R.L. Este interzisa copierea, difuzarea, imprumutarea sau utilizarea in alte scopuri fara permisiunea scrisa a S.C.BODO INVEST S.R.L.

VERIFICATOR:					
EXPERT TEHNIC:					
	NUME	SEMNTATURA	CERINTA	REFERAT/ EXPERTIZA NR. DATA	
PROIECTARE. CONSULTANTA. ASISTENTA TEHNICA Str. Zugravi, nr. 15, IASI; Tel: 0332 440 778 / Fax: 0332 440 779 office@bodoinvest.com; www.bodoinvest.com RO 18156097 J22/2875/2005 BODO INVEST.			Beneficiar:		Proiect nr.: 845/2015
			Consiliul Judetean Vaslui		
			Adresa amplasament:		
			Sat Costesti, Judetul Vaslui		
SPECIFICATIE	NUMELE	SEMNTATURA	SCARA: 1:500	Titlu proiect: Reabilitare si modernizare drum judetean DJ 245E: DN 24 (Bulboaca) - Zizinca - Deleni - - Moreni - DJ 245 L (Costesti), km. 11+035 - 14+635, (3,600 km) , judetul Vaslui	
SEF PROIECT	dr. ing. Bodoga Stefan				
PROIECTAT	ing. Cosofret Gabriel				
DESENAT	ing. Bichir Radu George		DATA: 2015	Titlu plansa: Plan de situatie DJ 245E	
APROBAT	ing. C. S. Scutarasu				
			Faza: D.A.L.I.		Plansa nr.: D10

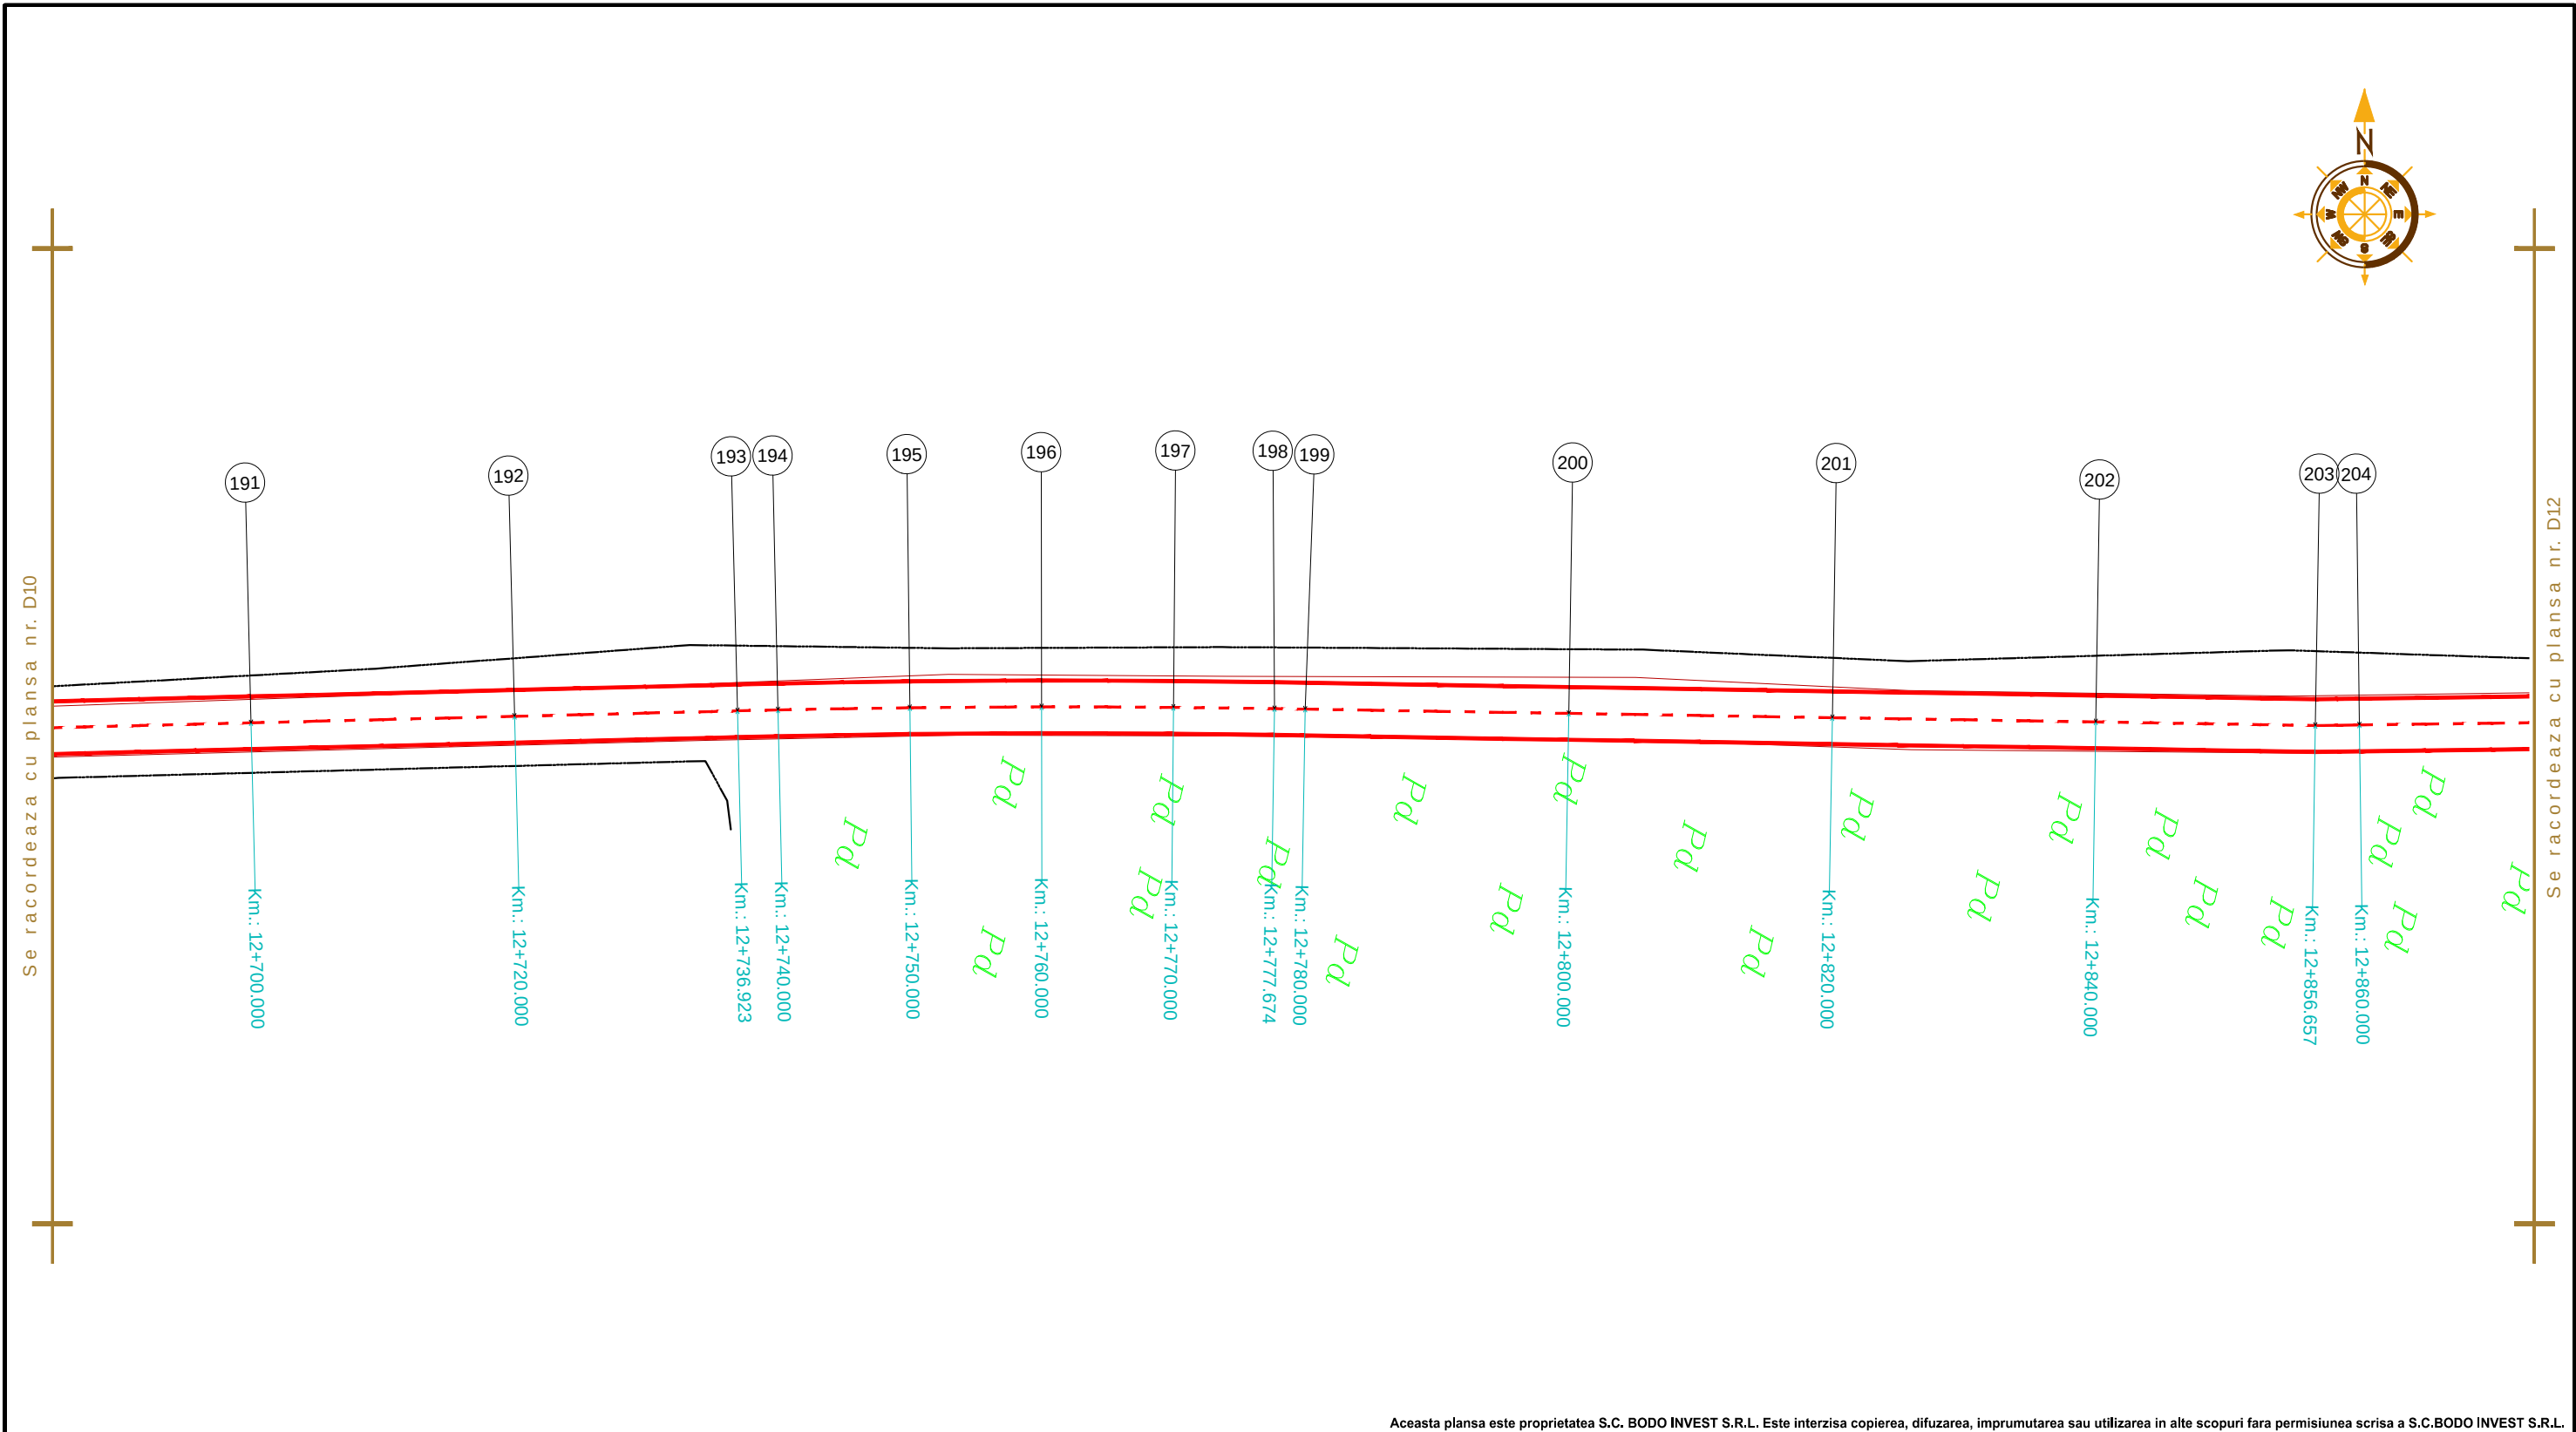


Aceasta plansa este proprietatea S.C. BODO INVEST S.R.L. Este interzisa copierea, difuzarea, imprumutarea sau utilizarea in alte scopuri fara permisiunea scrisa a S.C.BODO INVEST S.R.L.

VERIFICATOR:				
EXPERT TEHNIC:				
	NUME	SEMNATURA	CERINTA	REFERAT/ EXPERTIZA NR. DATA
PROIECTARE. CONSULTANTA. ASISTENTA TEHNICA Str. Zugravi, nr. 15, IASI; Tel: 0332 440 778 / Fax: 0332 440 779 office@bodoinvest.com; www.bodoinvest.com RO 18156097 J22/2875/2005 BODO INVEST.			Beneficiar:	
			Consiliul Judetean Vaslui	
			Adresa amplasament:	
			Sat Costesti, Judetul Vaslui	
			Proiect nr.: 845/2015	
SPECIFICATIE	NUMELE	SEMNATURA	SCARA: 1:500	Titlu proiect: Reabilitare si modernizare drum judetean DJ 245E: DN 24 (Bulboaca) - Zizinca - Deleni - - Moreni - DJ 245 L (Costesti), km. 11+035 - 14+635, (3,600 km) , judetul Vaslui
SEF PROIECT	dr. ing. Bodoga Stefan			
PROIECTAT	ing. Cosofret Gabriel			
DESENAT	ing. Bichir Radu George		DATA: 2015	Titlu plansa: Plan de situatie DJ 245E
APROBAT	ing. C. S. Scutarasu			
			Faza: D.A.L.I.	
			Plansa nr.: D11	

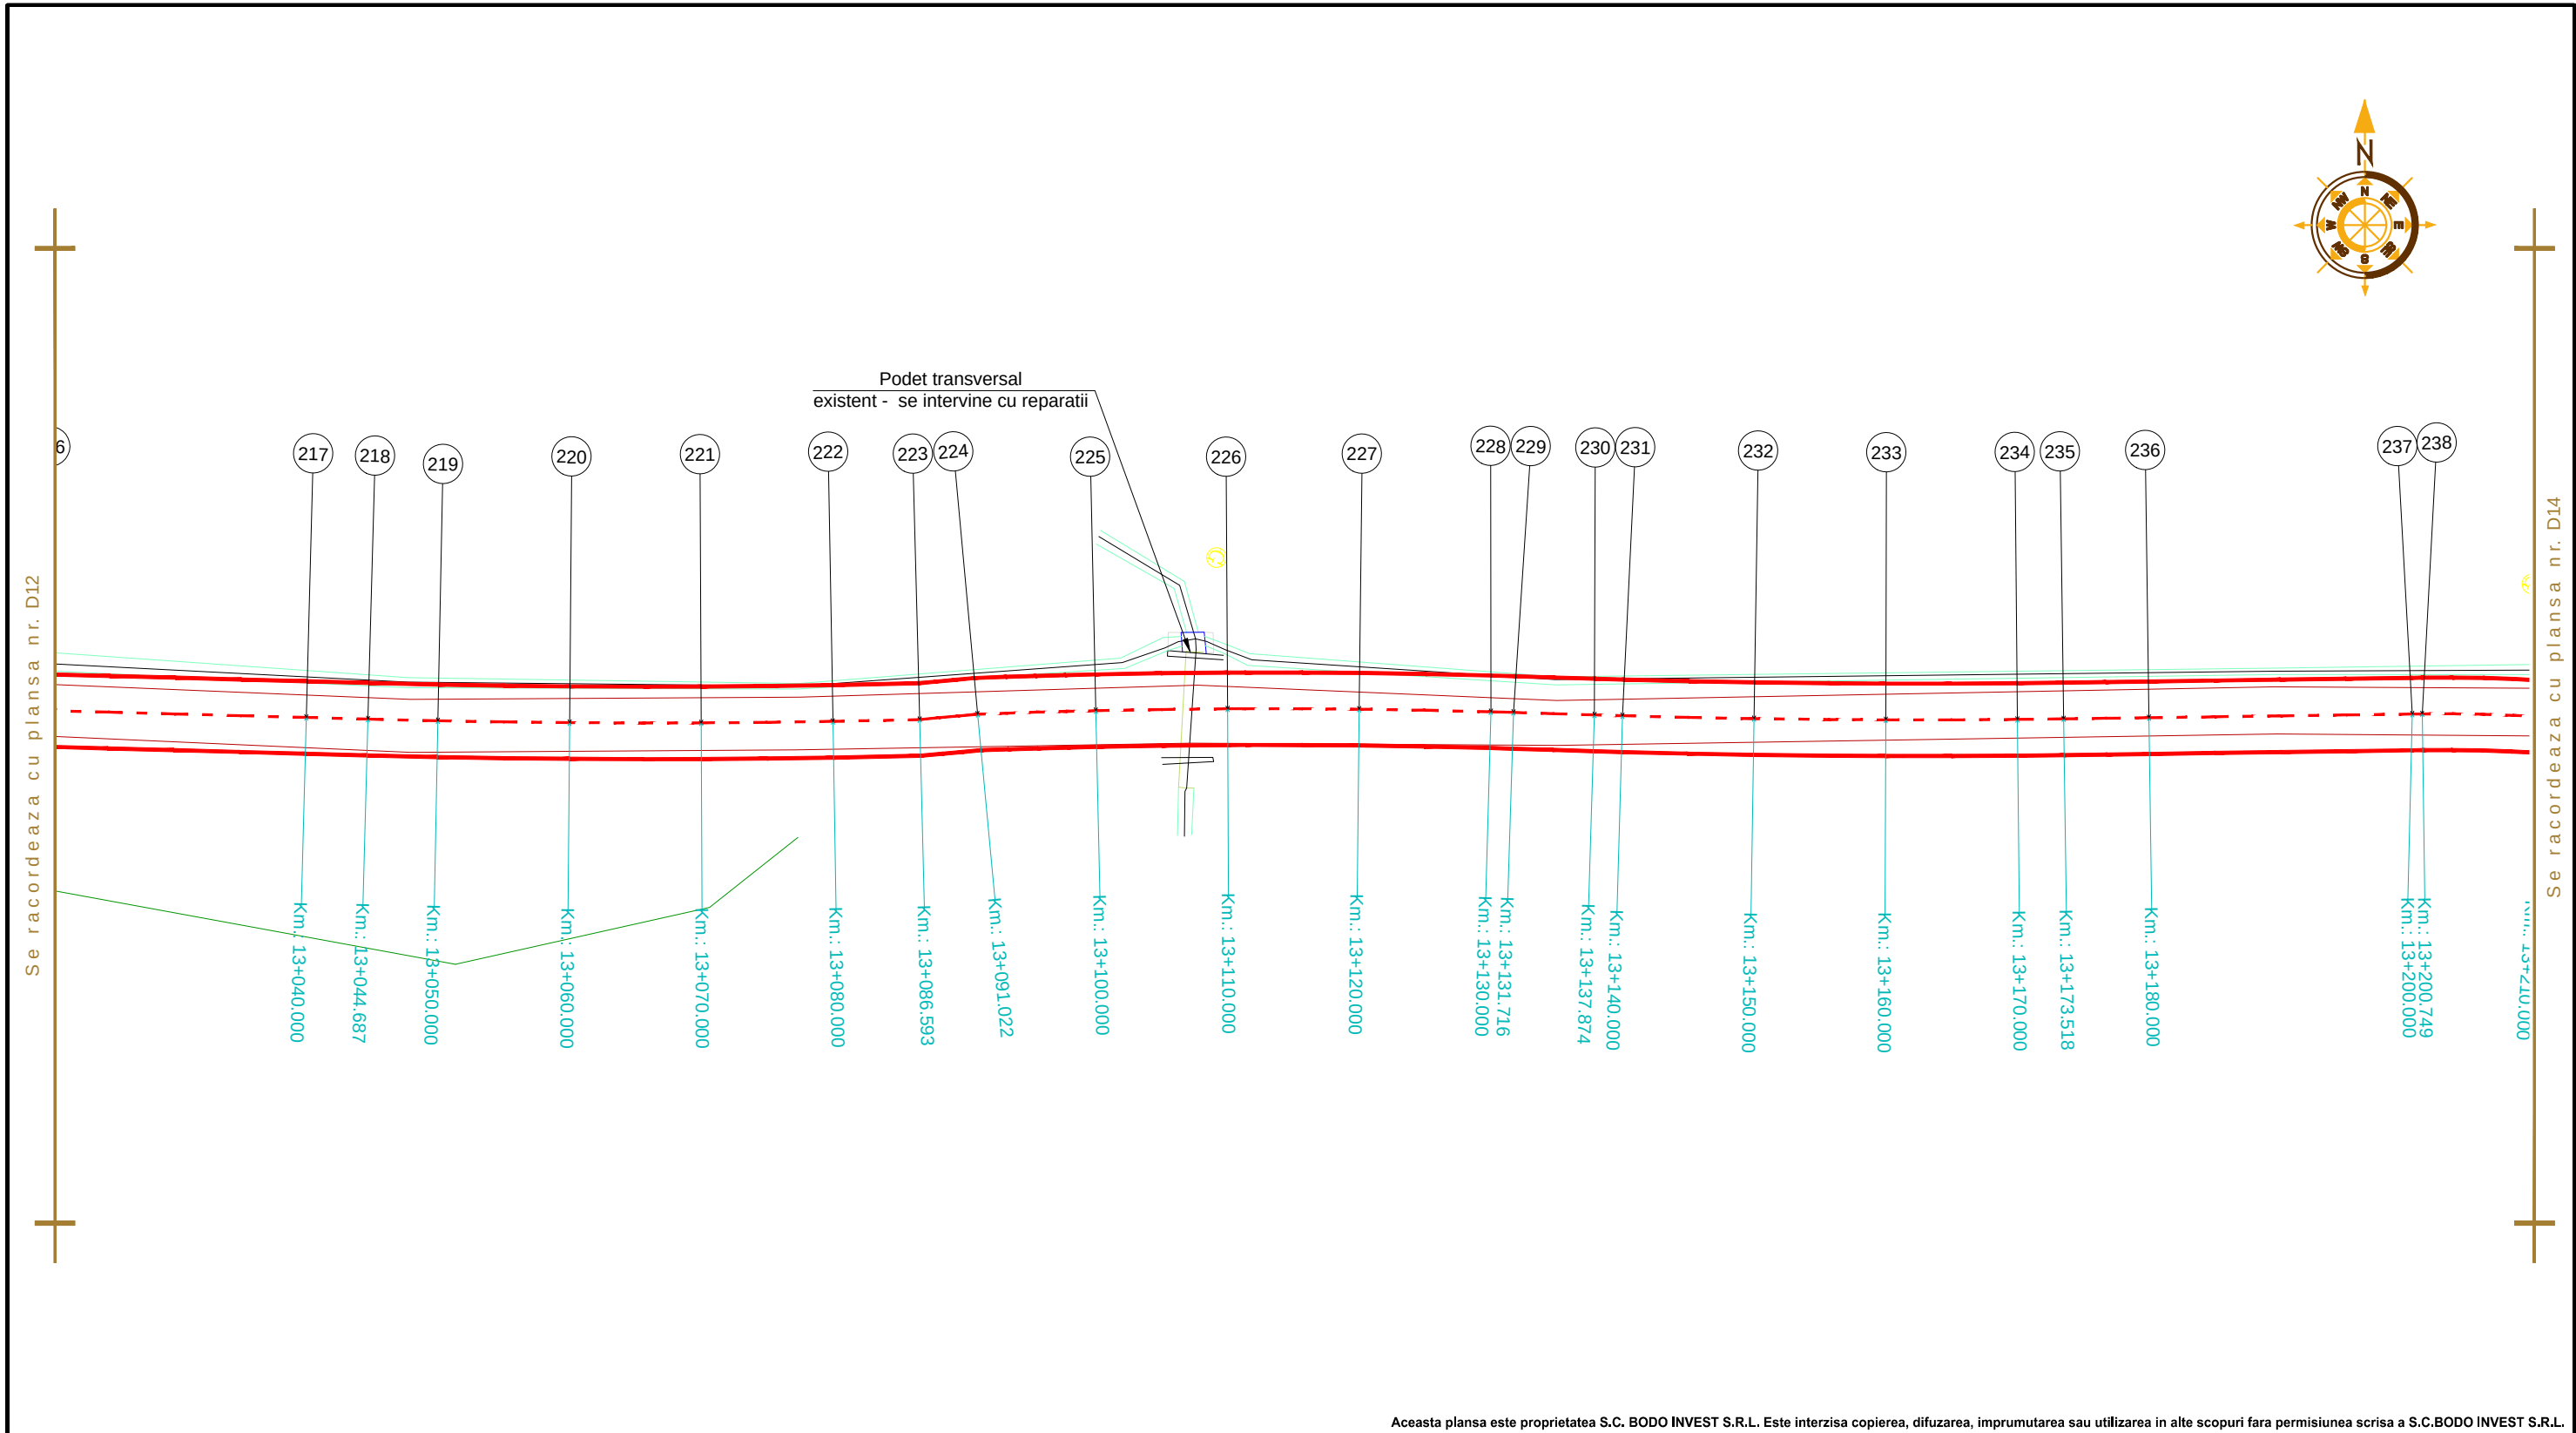


Aceasta plansa este proprietatea S.C. BODO INVEST S.R.L. Este interzisa copierea, difuzarea, imprumutarea sau utilizarea in alte scopuri fara permisiunea scrisa a S.C.BODO INVEST S.R.L.

VERIFICATOR:					
EXPERT TEHNIC:					
	NUME	SEMNATURA	CERINTA	REFERAT/ EXPERTIZA NR. DATA	
PROIECTARE. CONSULTANTA. ASISTENTA TEHNICA Str. Zugravi, nr. 15, IASI; Tel: 0332 440 778 / Fax: 0332 440 779 office@bodoinvest.com; www.bodoinvest.com RO 18156097 J22/2875/2005 BODO INVEST.			Beneficiar:		Proiect nr.: 845/2015
			Adresa amplasament:		
			Consiliul Judetean Vaslui Sat Costesti, Judetul Vaslui		
SPECIFICATIE	NUMELE	SEMNATURA	SCARA: 1:500	Titlu proiect:	Faza: D.A.L.I.
SEF PROIECT	dr. ing. Bodoga Stefan			Reabilitare si modernizare drum judetean DJ 245E: DN 24 (Bulboaca) - Zizinca - Deleni - - Moreni - DJ 245 L (Costesti), km. 11+035 - 14+635, (3,600 km) , judetul Vaslui	
PROIECTAT	ing. Cosofret Gabriel				
DESENAT	ing. Bichir Radu George		DATA: 2015	Titlu plansa:	Plansa nr.: D13
APROBAT	ing. C. S. Scutarasu			Plan de situatie DJ 245E	

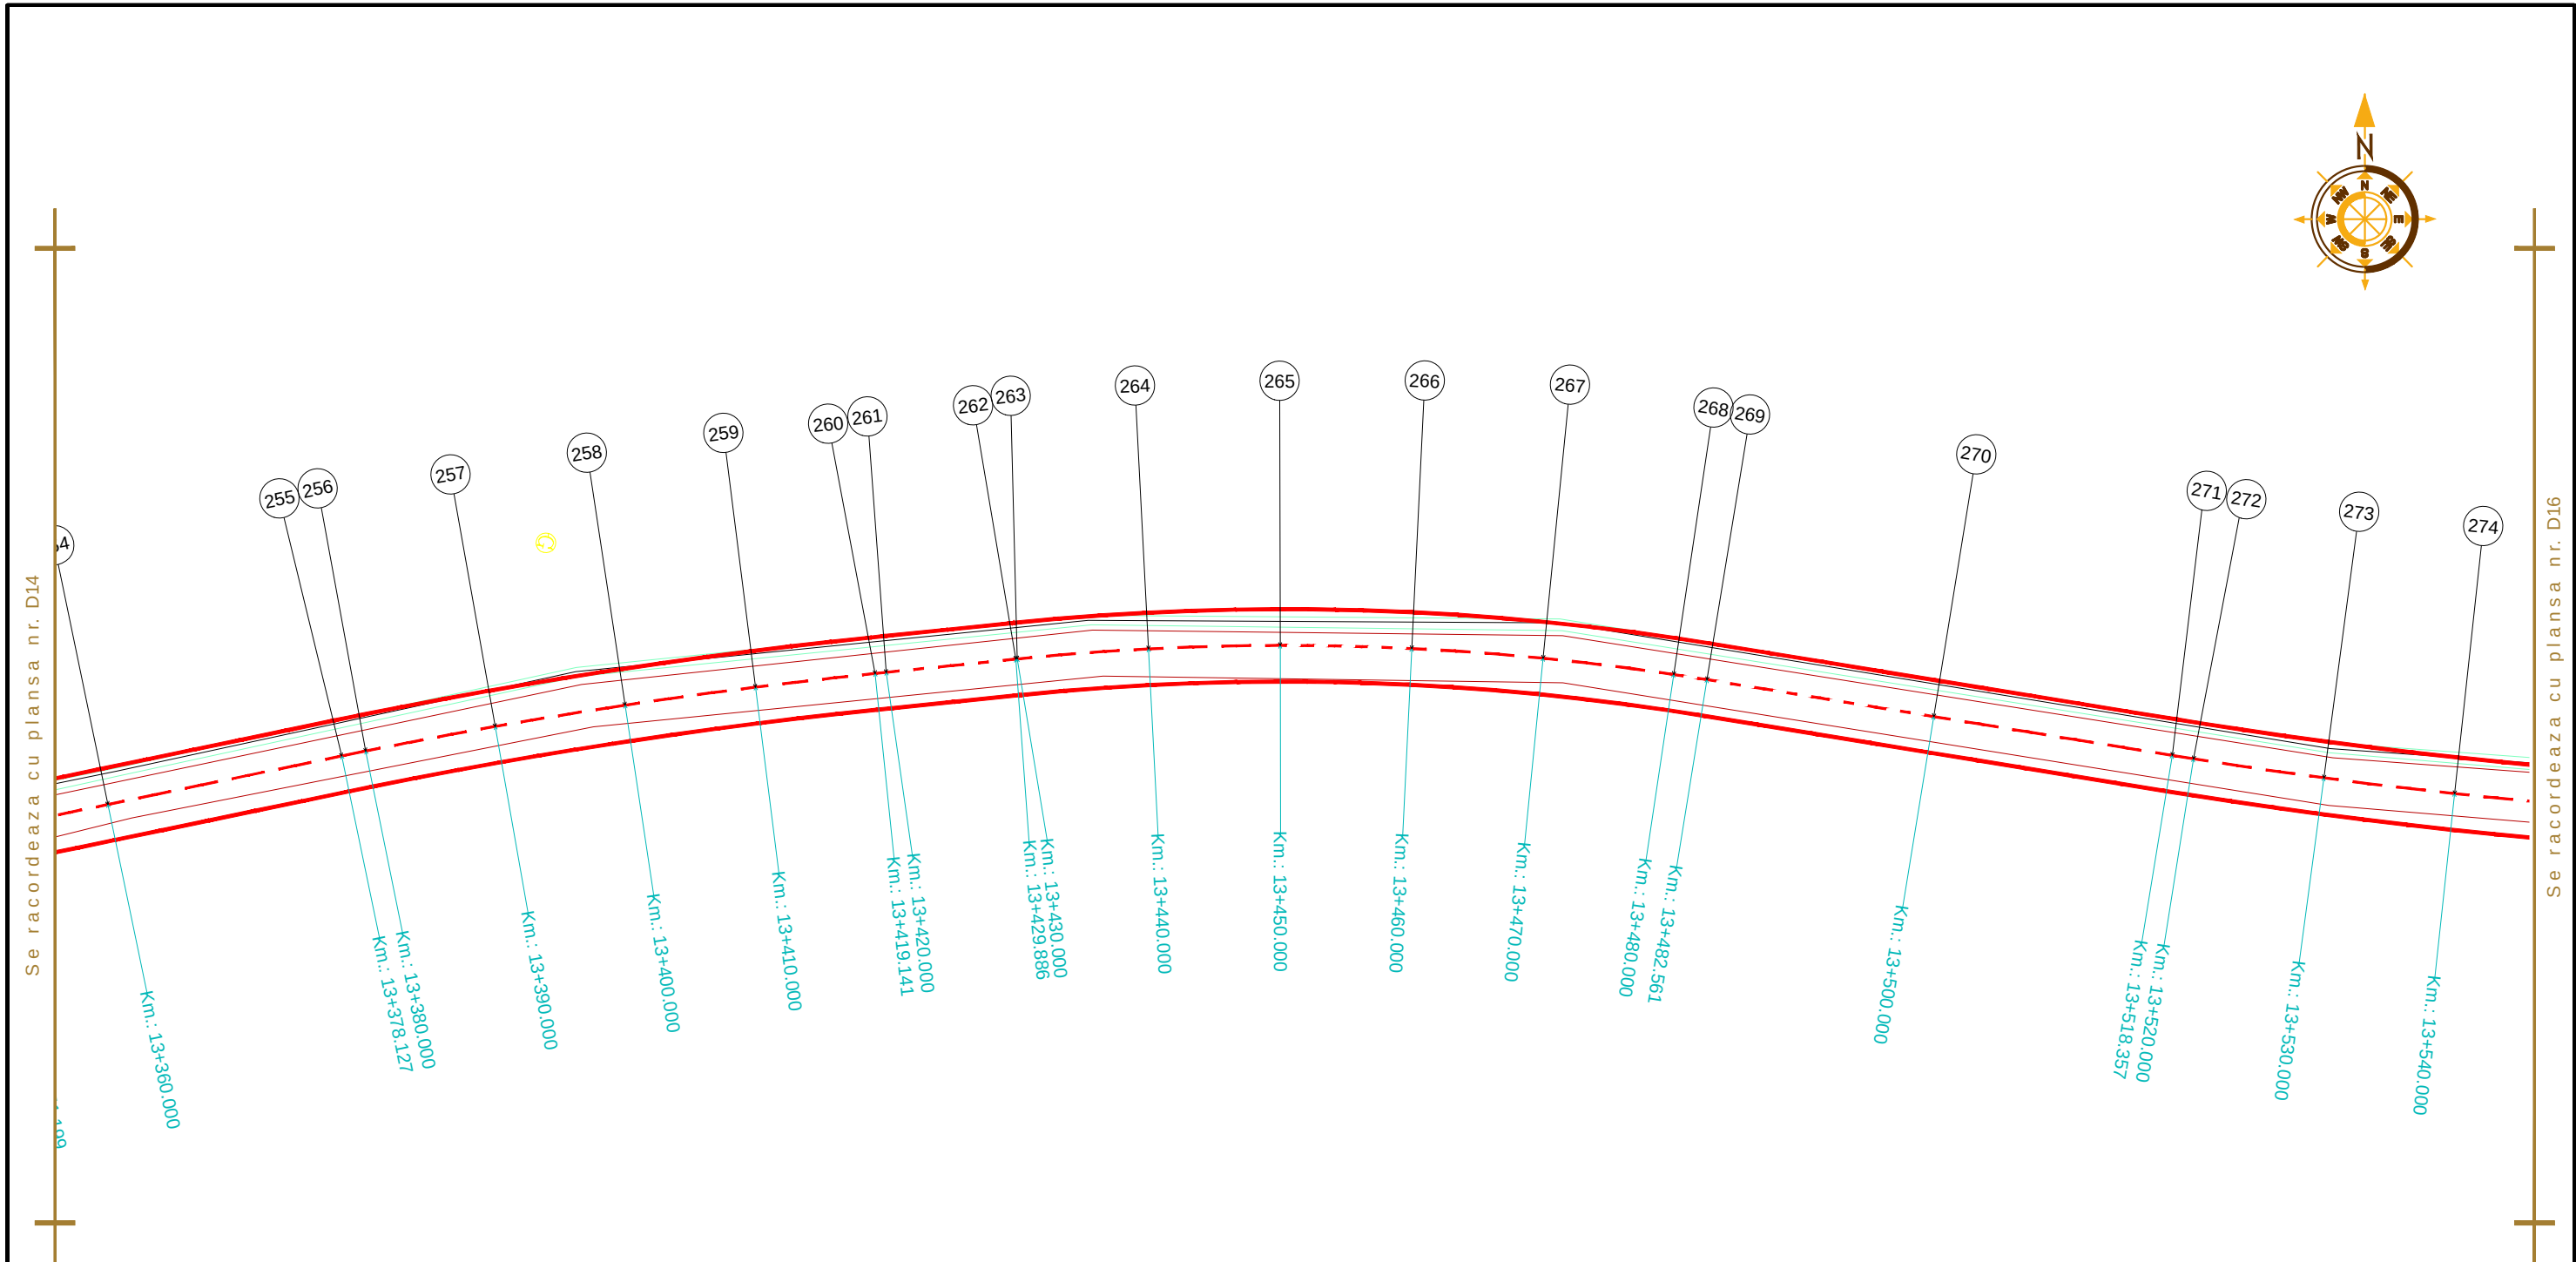


Aceasta plansa este proprietatea S.C. BODO INVEST S.R.L. Este interzisa copierea, difuzarea, imprumutarea sau utilizarea in alte scopuri fara permisiunea scrisa a S.C.BODO INVEST S.R.L.

VERIFICATOR:				
EXPERT TEHNIC:				
	NUME	SEMNATURA	CERINTA	REFERAT/ EXPERTIZA NR. DATA
PROIECTARE. CONSULTANTA. ASISTENTA TEHNICA Str. Zugravi, nr. 15, IASI; Tel: 0332 440 778 / Fax: 0332 440 779 office@bodoinvest.com; www.bodoinvest.com RO 18156097 J22/2875/2005 BODO INVEST.			Beneficiar: Consiliul Judetean Vaslui	
			Adresa amplasament: Sat Costesti, Judetul Vaslui	
			Proiect nr.: 845/2015	
SPECIFICATIE	NUMELE	SEMNATURA	SCARA: 1:500	
SEF PROIECT	dr. ing. Bodoga Stefan			
PROIECTAT	ing. Cosofret Gabriel		DATA: 2015	
DESENAT	ing. Bichir Radu George			
APROBAT	ing. C. S. Scutarasu		Titlu plansa: Plan de situatie DJ 245E	
			Faza: D.A.L.I.	
			Planșa nr.: D15	

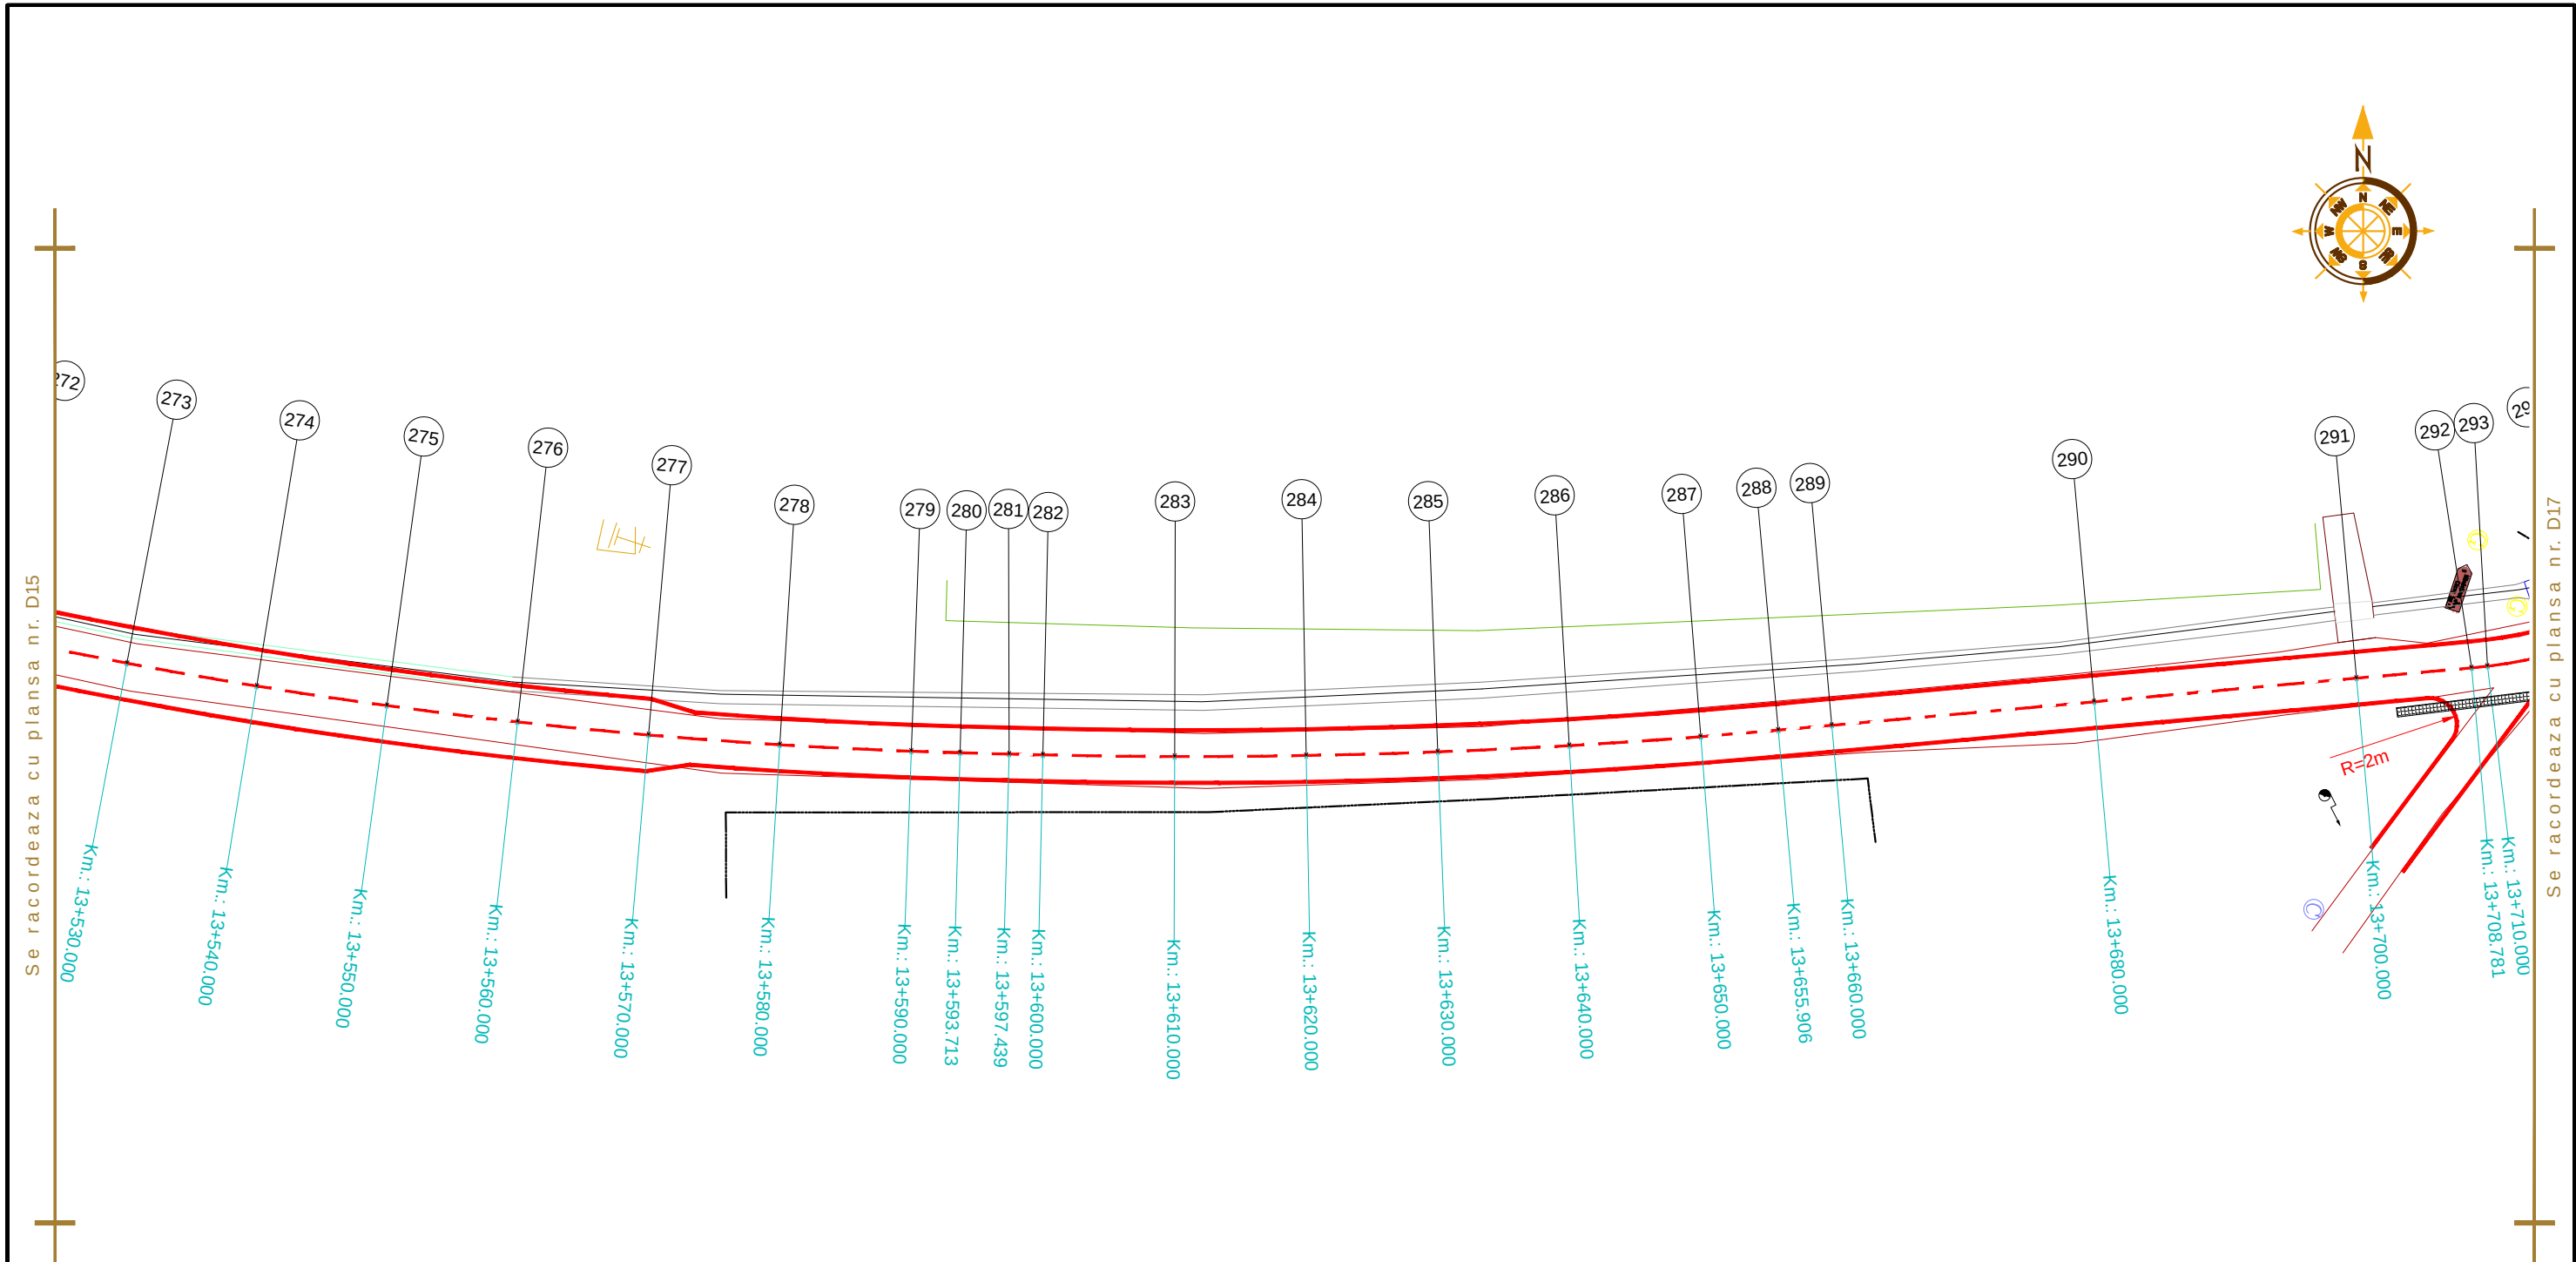


Aceasta planșa este proprietatea S.C. BODO INVEST S.R.L. Este interzisă copierea, difuzarea, împrumutarea sau utilizarea în alte scopuri fără permisiunea scrisă a S.C.BODO INVEST S.R.L.

VERIFICATOR:				
EXPERT TEHNIC:				
	NUME	SEMNATURA	CERINTA	REFERAT/ EXPERTIZA NR. DATA
PROIECTARE. CONSULTANTA. ASISTENTA TEHNICA Str. Zugravi, nr. 15, IASI; Tel: 0332 440 778 / Fax: 0332 440 779 office@bodoinvest.com; www.bodoinvest.com RO 18156097 J22/2875/2005 BODO INVEST.			Beneficiar: Consiliul Judetean Vaslui	
			Adresa amplasament: Sat Costesti, Judetul Vaslui	
			Proiect nr.: 845/2015	
SPECIFICATIE	NUMELE	SEMNATURA	SCARA: 1:500	
SEF PROIECT	dr. ing. Bodoga Stefan			
PROIECTAT	ing. Cosofret Gabriel		DATA: 2015	
DESENAT	ing. Bichir Radu George			
APROBAT	ing. C. S. Scutarasu		Titlu planșă: Plan de situatie DJ 245E	
			Faza: D.A.L.I.	
			Planșa nr.: D16	

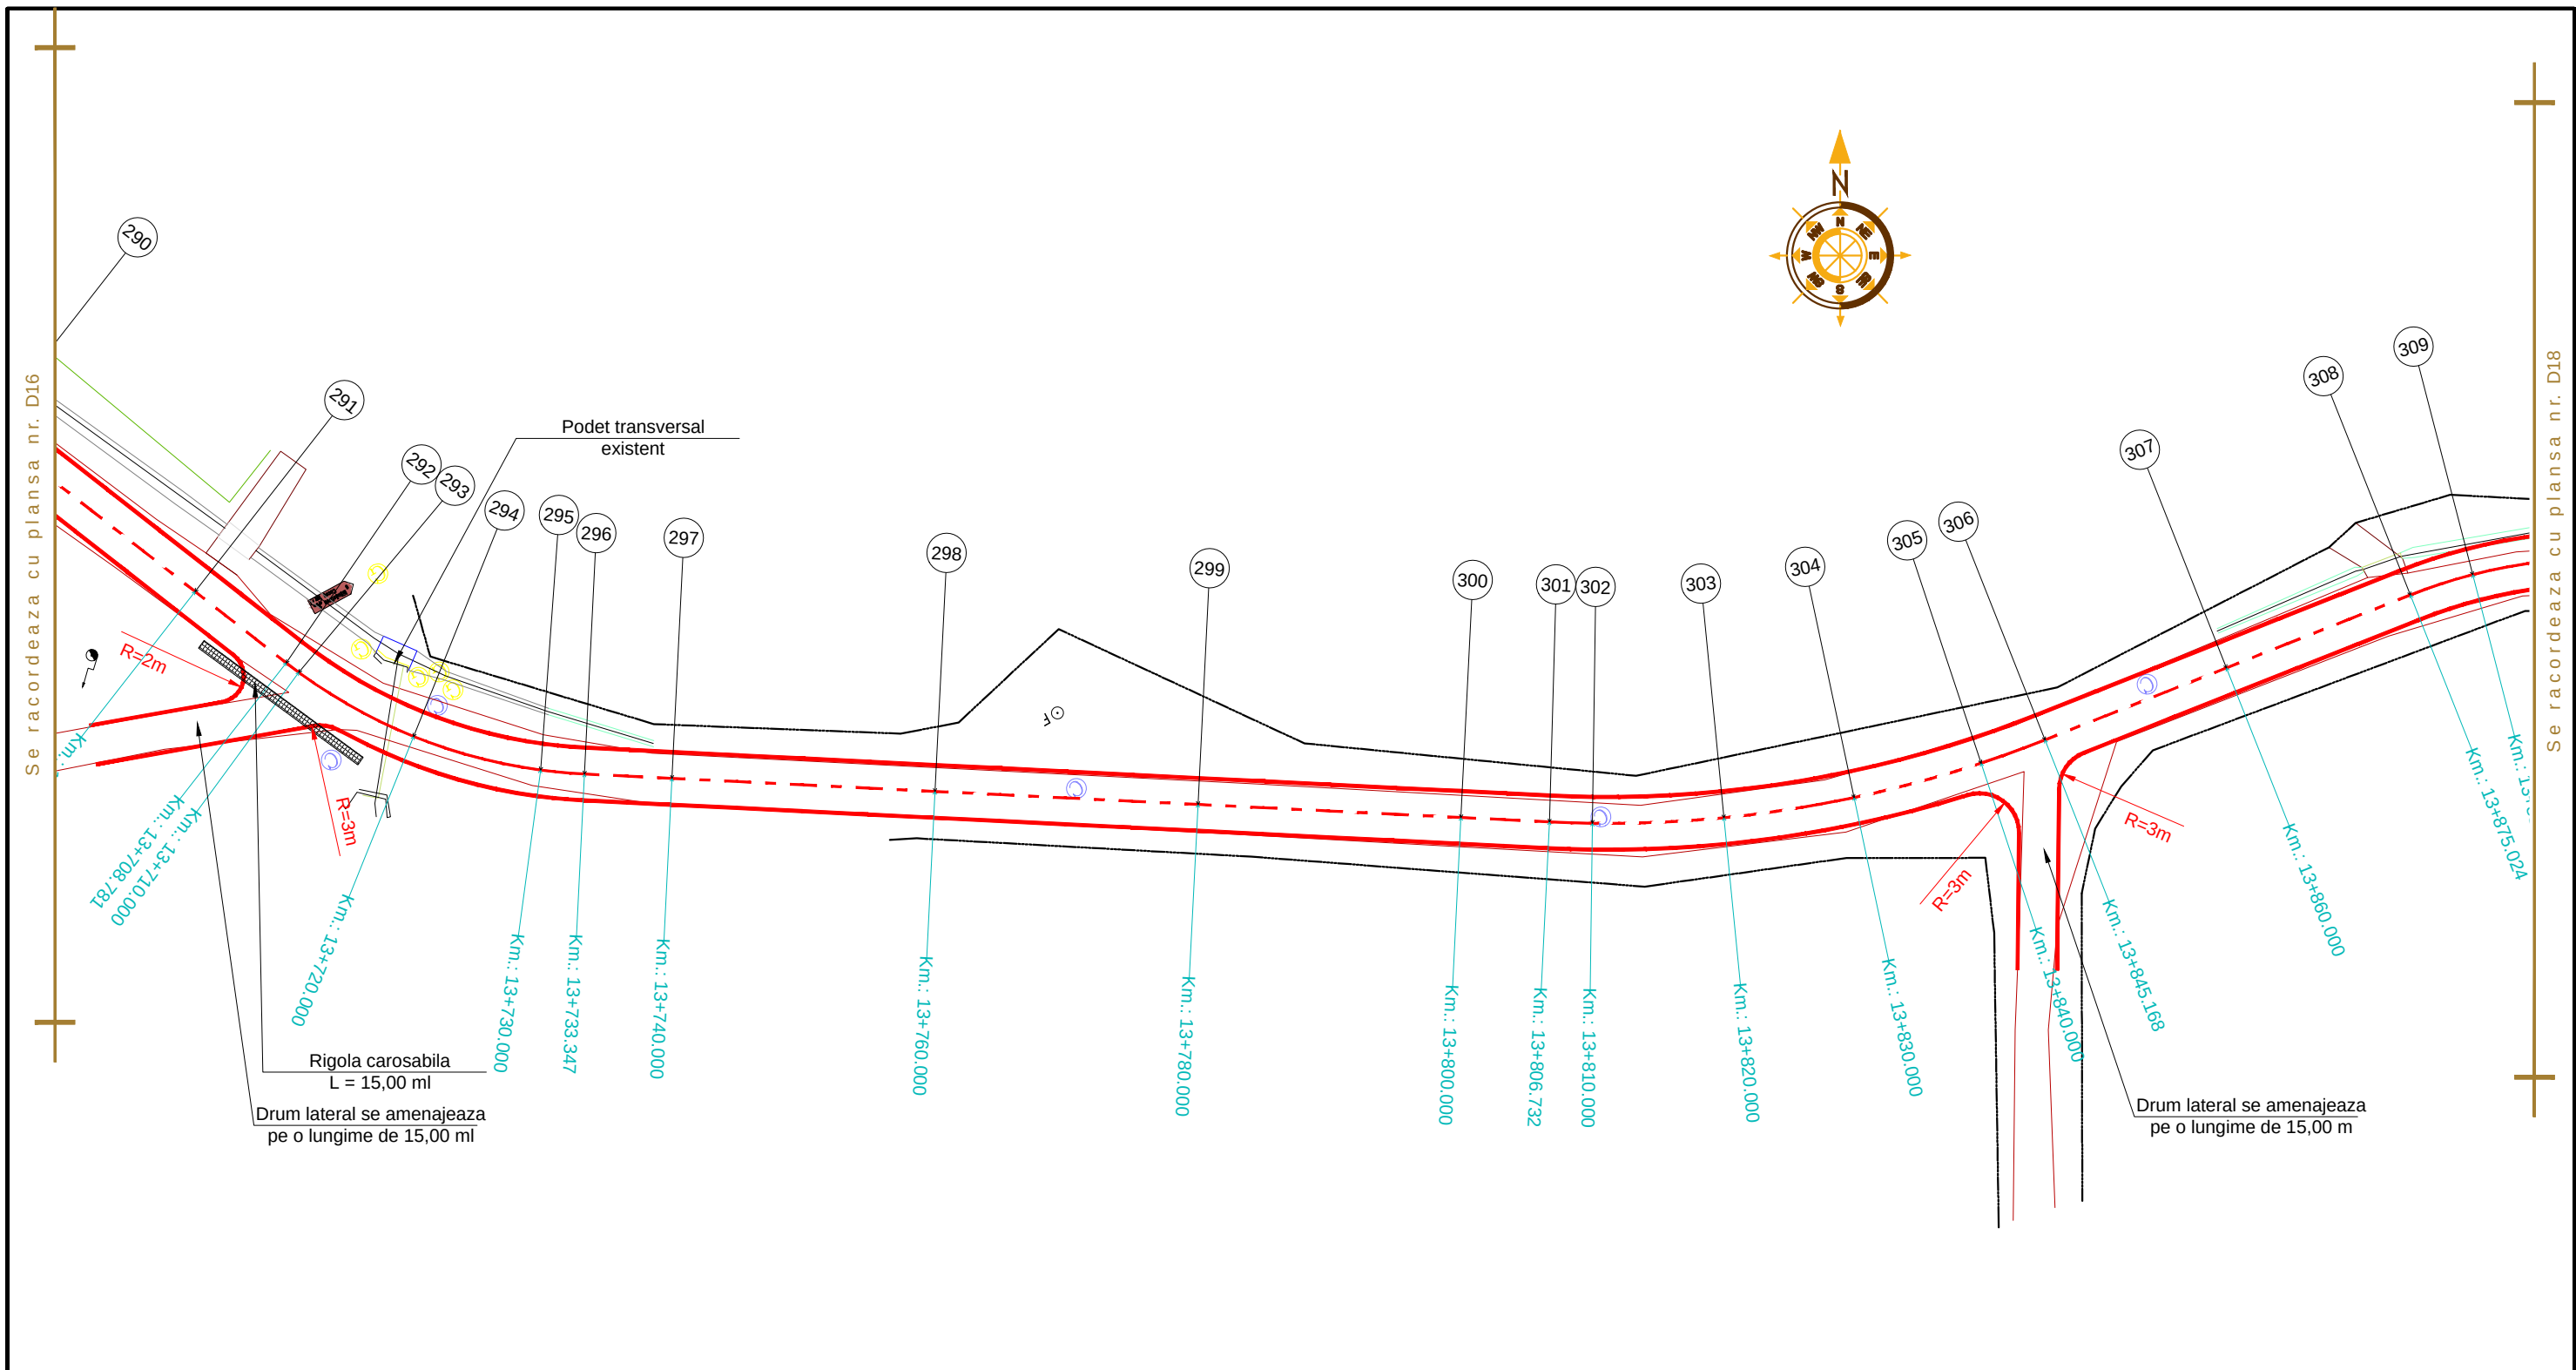


Aceasta plansa este proprietatea S.C. BODO INVEST S.R.L. Este interzisa copierea, difuzarea, imprumutarea sau utilizarea in alte scopuri fara permisiunea scrisa a S.C.BODO INVEST S.R.L.

VERIFICATOR:				
EXPERT TEHNIC:				
	NUME	SEMNATURA	CERINTA	REFERAT/ EXPERTIZA NR. DATA
BODO INVEST. PROIECTARE. CONSULTANTA. ASISTENTA TEHNICA Str. Zugravi, nr. 15, IASI; Tel: 0332 440 778 / Fax: 0332 440 779 office@bodoinvest.com; www.bodoinvest.com RO 18156097 J22/2875/2005			Beneficiar:	
			Consiliul Judetean Vaslui	
			Adresa amplasament:	
			Sat Costesti, Judetul Vaslui	
			Proiect nr.: 845/2015	
SPECIFICATIE	NUMELE	SEMNATURA	SCARA: 1:500	Titlu proiect: Reabilitare si modernizare drum judetean DJ 245E: DN 24 (Bulboaca) - Zizinca - Deleni - - Moreni - DJ 245 L (Costesti), km. 11+035 - 14+635, (3,600 km) , judetul Vaslui
SEF PROIECT	dr. ing. Bodoga Stefan			
PROIECTAT	ing. Cosofret Gabriel			
DESENAT	ing. Bichir Radu George			
APROBAT	ing. C. S. Scutarasu		DATA: 2015	Titlu plansa: Plan de situatie DJ 245E
			Faza: D.A.L.I.	
			Plansa nr.: D17	

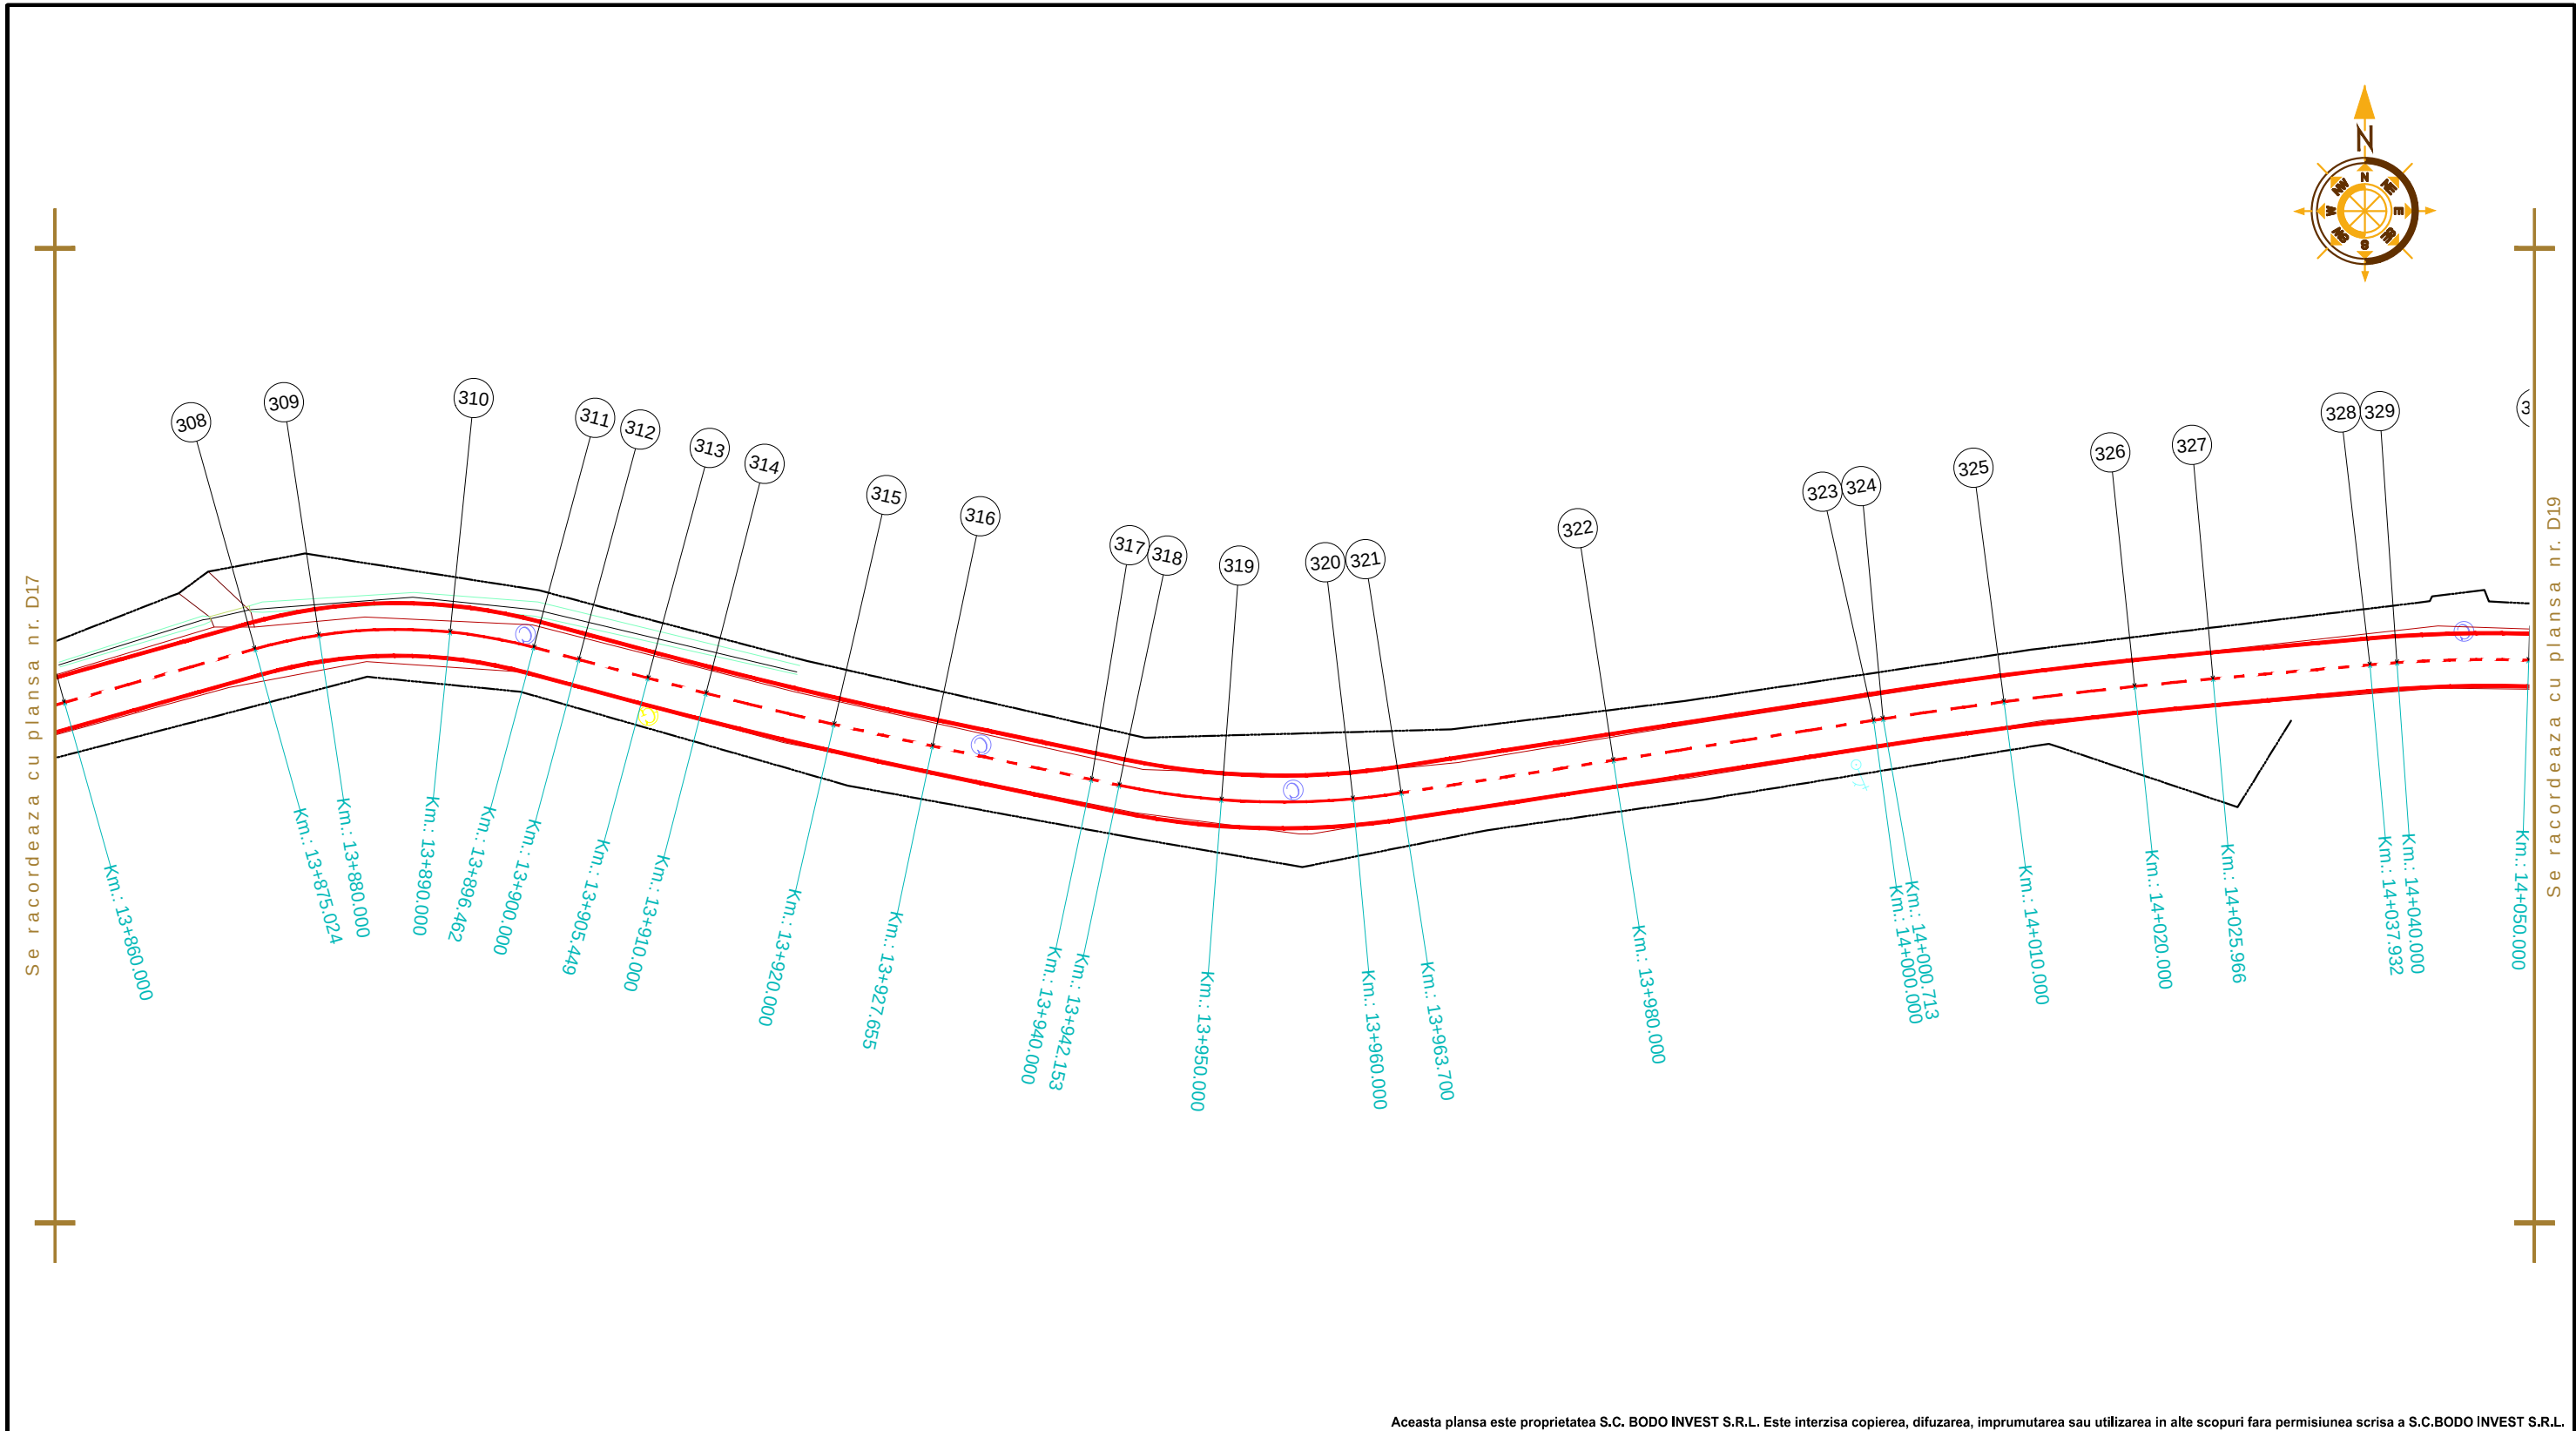

Aceasta plansa este proprietatea S.C. BODO INVEST S.R.L. Este interzisa copierea, difuzarea, imprumutarea sau utilizarea in alte scopuri fara permisiunea scrisa a S.C.BODO INVEST S.R.L.

VERIFICATOR:				
EXPERT TEHNIC:				
	NUME	SEMNATURA	CERINTA	REFERAT/ EXPERTIZA NR. DATA
PROIECTARE. CONSULTANTA. ASISTENTA TEHNICA Str. Zugravi, nr. 15, IASI; Tel: 0332 440 778 / Fax: 0332 440 779 office@bodoinvest.com; www.bodoinvest.com RO 18156097 J22/2875/2005 BODO INVEST. Beneficiar: Adresa amplasament: Consiliul Judetean Vaslui Sat Costesti, Judetul Vaslui Proiect nr.: 845/2015				
SPECIFICATIE	NUMELE	SEMNATURA	SCARA: 1:500	Titlu proiect: Reabilitare si modernizare drum judetean DJ 245E: DN 24 (Bulboaca) - Zizinca - Deleni - Moreni - DJ 245 L (Costesti), km. 11+035 - 14+635, (3,600 km) , judetul Vaslui
SEF PROIECT	dr. ing. Bodoga Stefan			
PROIECTAT	ing. Cosofret Gabriel			
DESENAT	ing. Bichir Radu George			
APROBAT	ing. C. S. Scutarasu		DATA: 2015	Titlu plansa: Plan de situatie DJ 245E
				Faza: D.A.L.I.
				Plansa nr.: D18

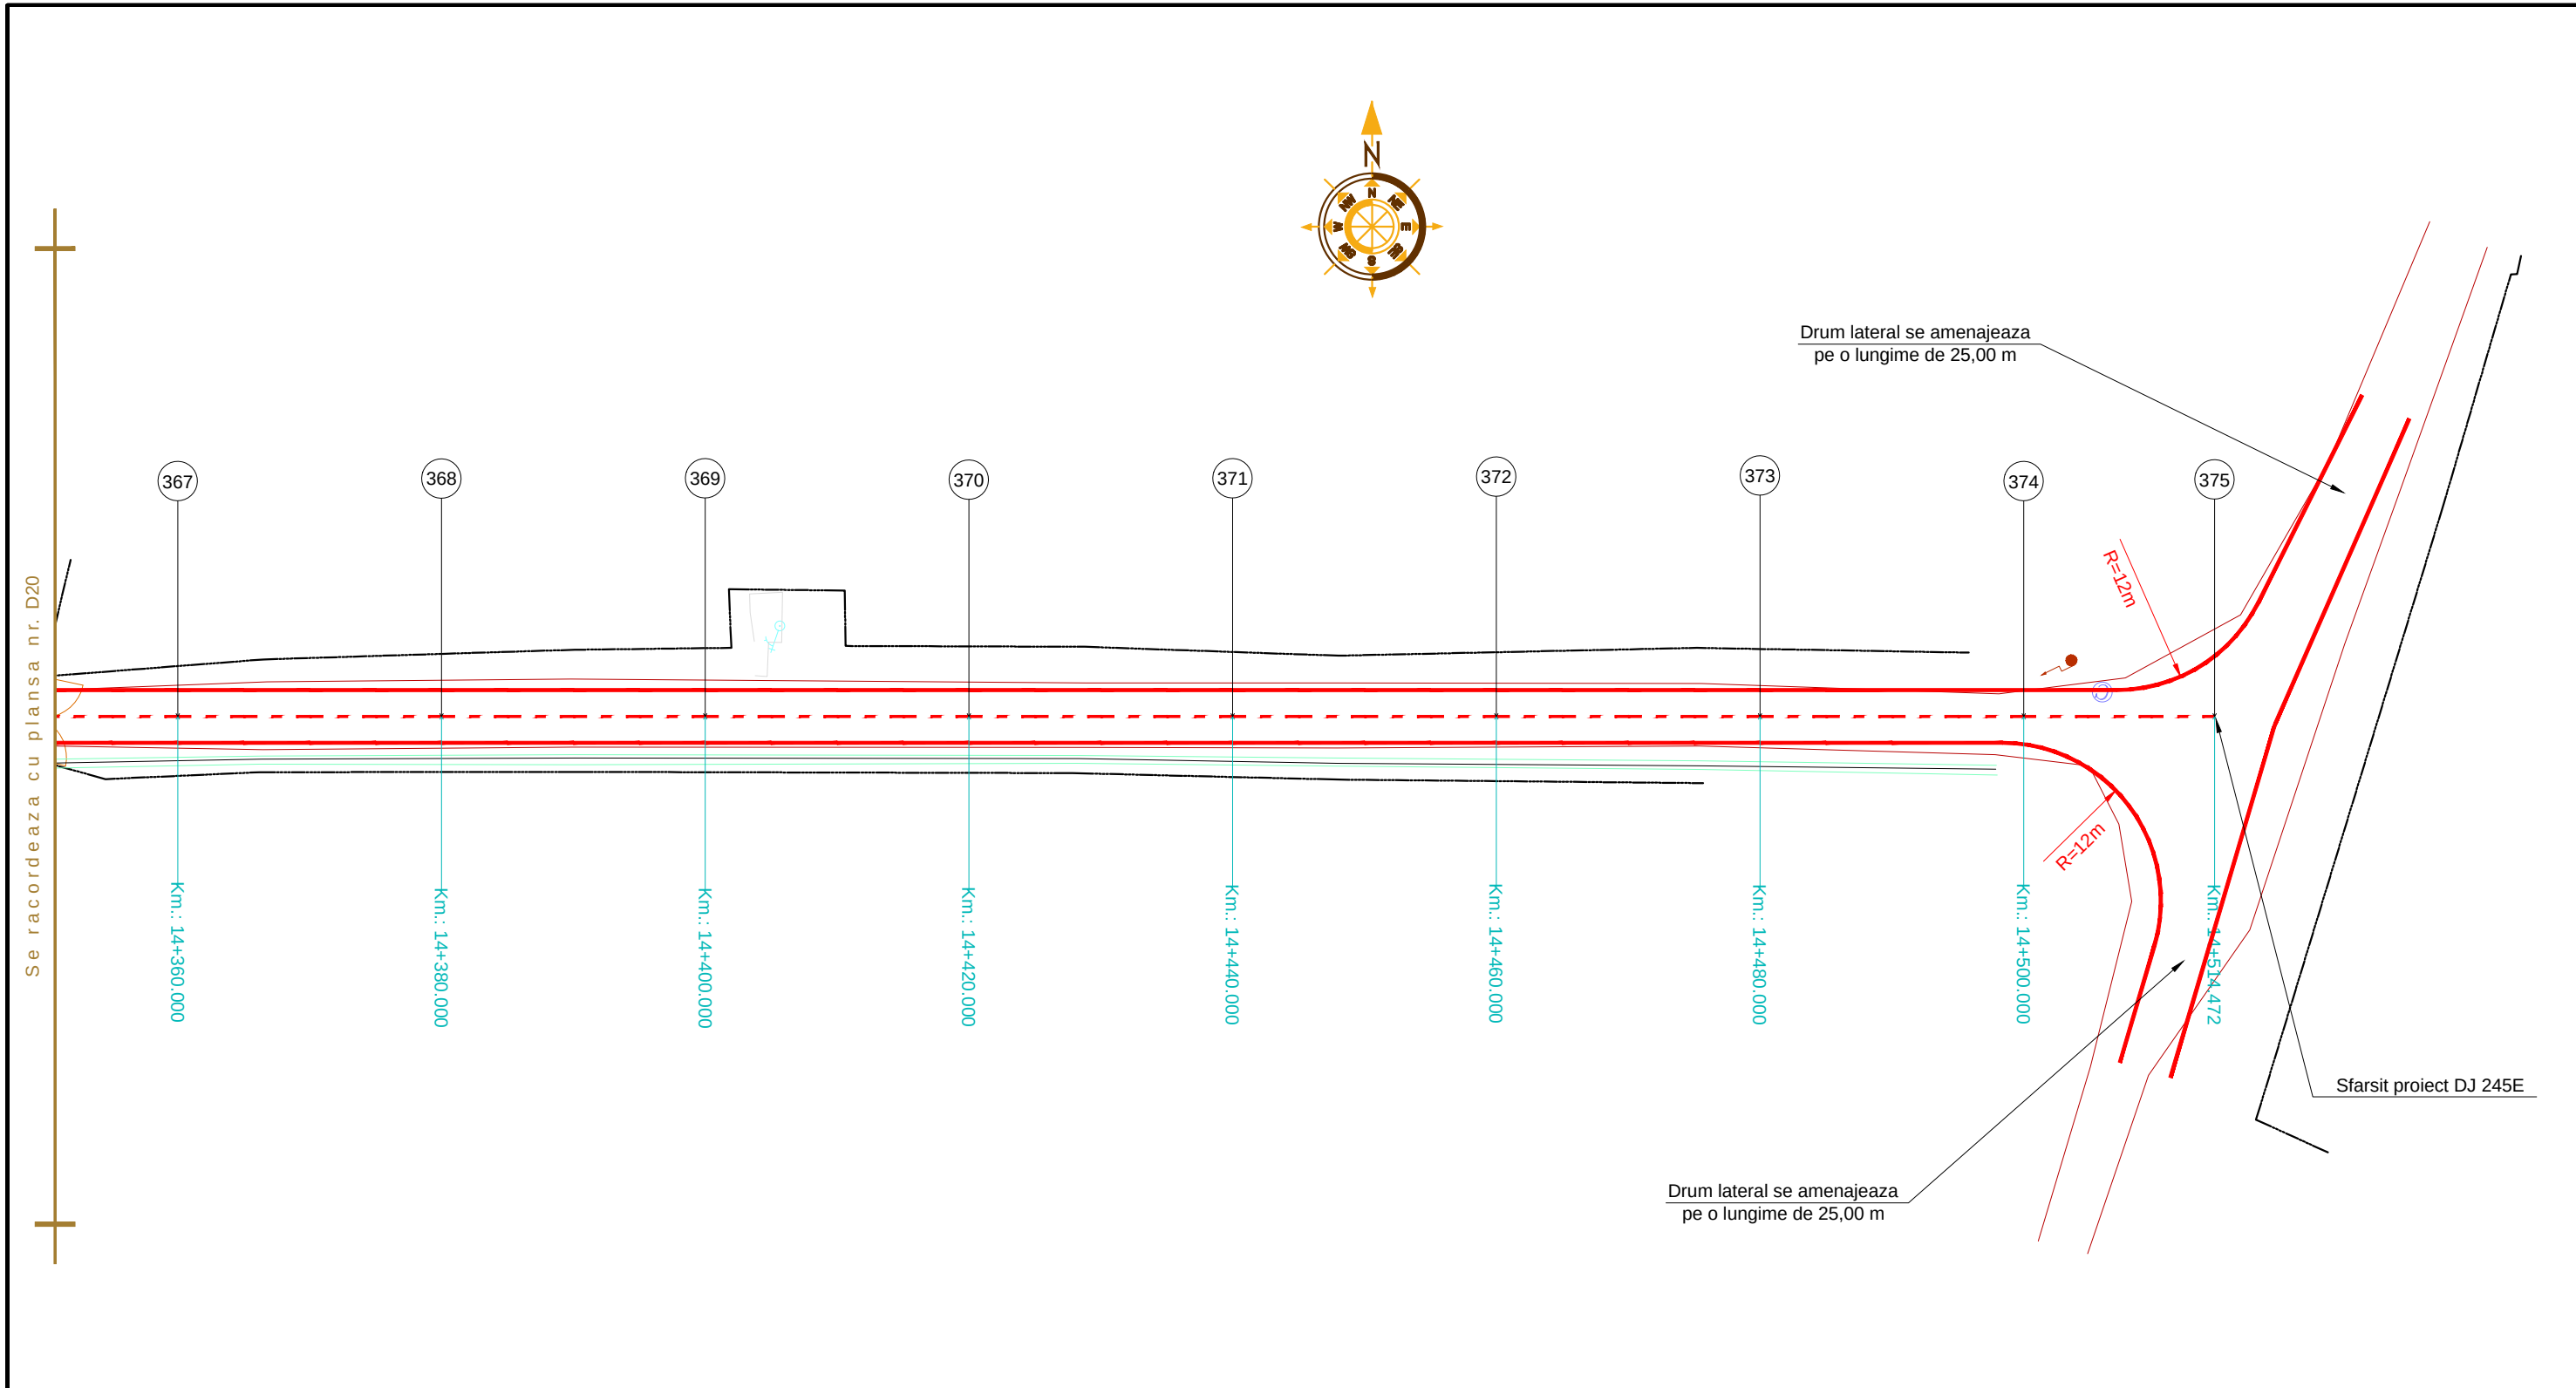

Aceasta plansa este proprietatea S.C. BODO INVEST S.R.L. Este interzisa copierea, difuzarea, imprumutarea sau utilizarea in alte scopuri fara permisiunea scrisa a S.C.BODO INVEST S.R.L.

VERIFICATOR:				
EXPERT TEHNIC:				
	NUME	SEMNATURA	CERINTA	REFERAT/ EXPERTIZA NR. DATA
PROIECTARE. CONSULTANTA. ASISTENTA TEHNICA Str. Zugravi, nr. 15, IASI; Tel: 0332 440 778 / Fax: 0332 440 779 office@bodoinvest.com; www.bodoinvest.com RO 18156097 J22/2875/2005 BODO INVEST. Beneficiar: Consiliul Judetean Vaslui Adresa amplasament: Sat Costesti, Judetul Vaslui Proiect nr.: 845/2015				
SPECIFICATIE	NUMELE	SEMNATURA	SCARA: 1:500	Titlu proiect: Reabilitare si modernizare drum judetean DJ 245E: DN 24 (Bulboaca) - Zizinca - Deleni - - Moreni - DJ 245 L (Costesti), km. 11+035 - 14+635, (3,600 km) , judetul Vaslui
SEF PROIECT	dr. ing. Bodoga Stefan			
PROIECTAT	ing. Cosofret Gabriel			
DESENAT	ing. Bichir Radu George			
APROBAT	ing. C. S. Scutarasu		DATA: 2015	Titlu plansa: Plan de situatie DJ 245E
				Faza: D.A.L.I.
				Plansa nr.: D21