

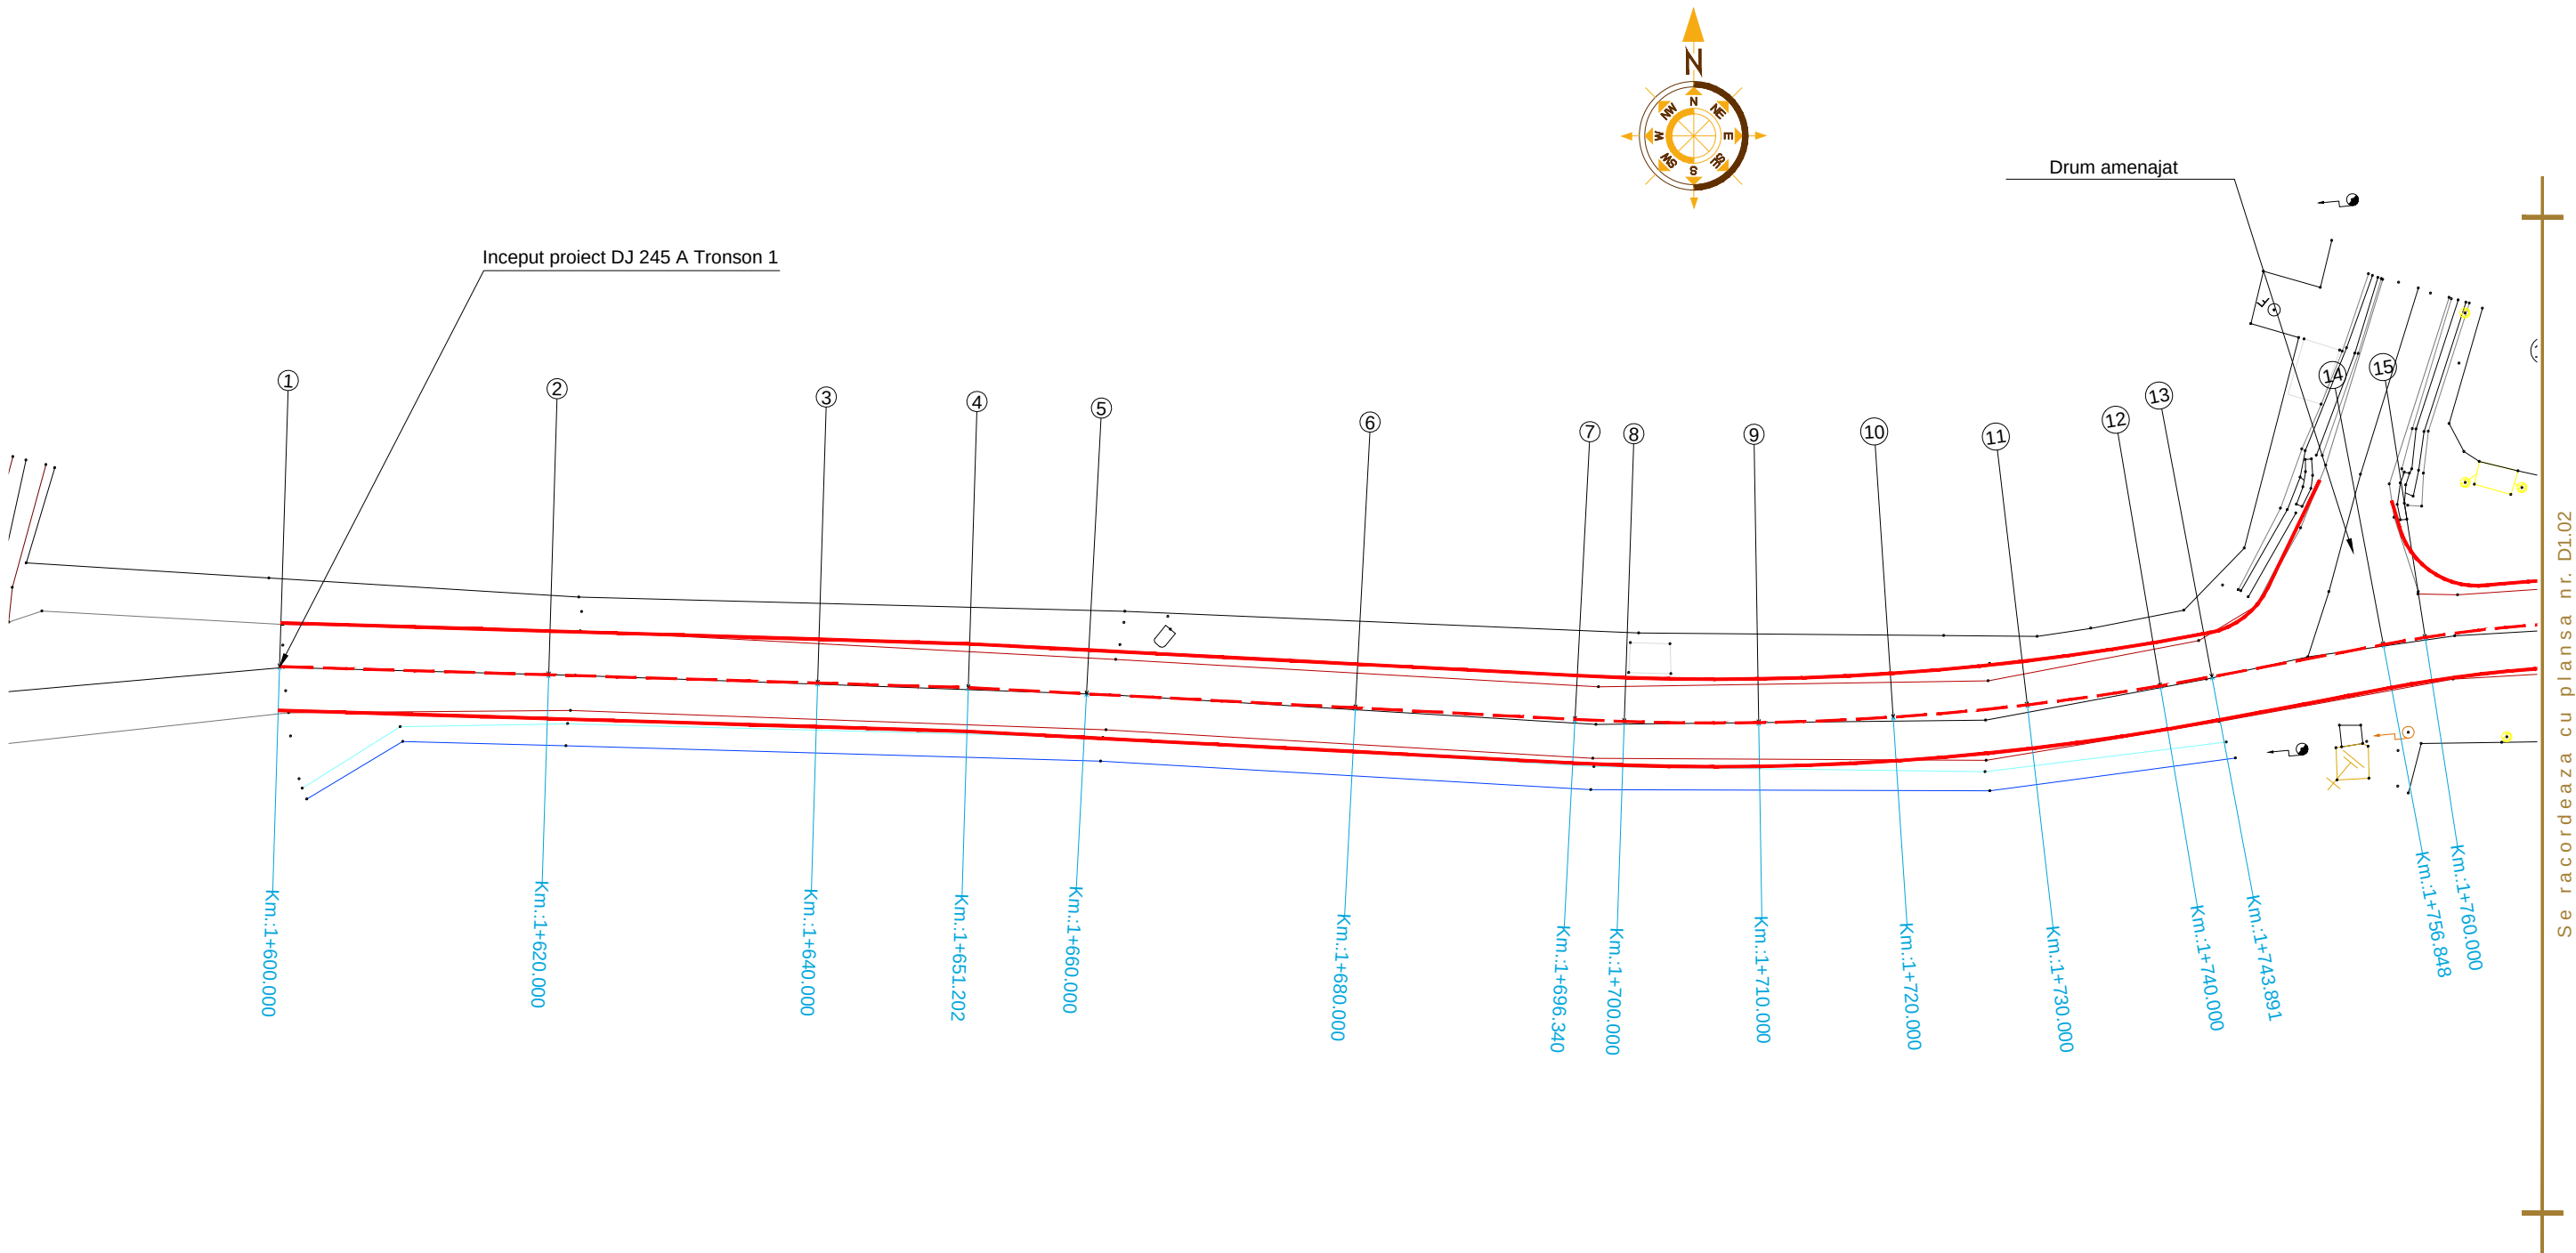


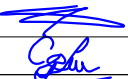



Aceasta plansa este proprietatea S.C. BODO INVEST S.R.L. Este interzisa copierea, difuzarea, imprumutarea sau utilizarea in alte scopuri fara permisiunea scrisa a S.C.BODO INVEST S.R.L.

VERIFICATOR:				
EXPERT TEHNIC:				
	NUME	SEMNATURA	CERINTA	REFERAT/ EXPERTIZA NR. DATA
 BODO INVEST.	PROIECTARE. CONSULTANTA. ASISTENTA TEHNICA Str. Zugravi, nr. 15, IASI; Tel: 0332 440 778 / Fax: 0332 440 779 office@bodoinvest.com; www.bodoinvest.com RO 18156097 J22/2875/2005		Beneficiar: Consiliul Judetean Vaslui, Judetul Vaslui Adresa amplasament: Sat Bulboaca, Sat Zizinca, Sat Deleni, Judetul Vaslui	Proiect nr.: 841/2015
SPECIFICATIE	NUMELE	SEMNATURA	SCARA: 1:500	Faza: D.A.L.I.
SEF PROIECT	dr. ing. Bodoga Stefan			
PROIECTAT	ing. Cosofret Gabriel			
DESEMAT	ing. Irimiciuc Andrei			
APROBAT	ing. C. S. Scutarasu		DATA: 2015	Plan de situatie DJ 245 E Tronson 1
				Plansa nr.: D1.01

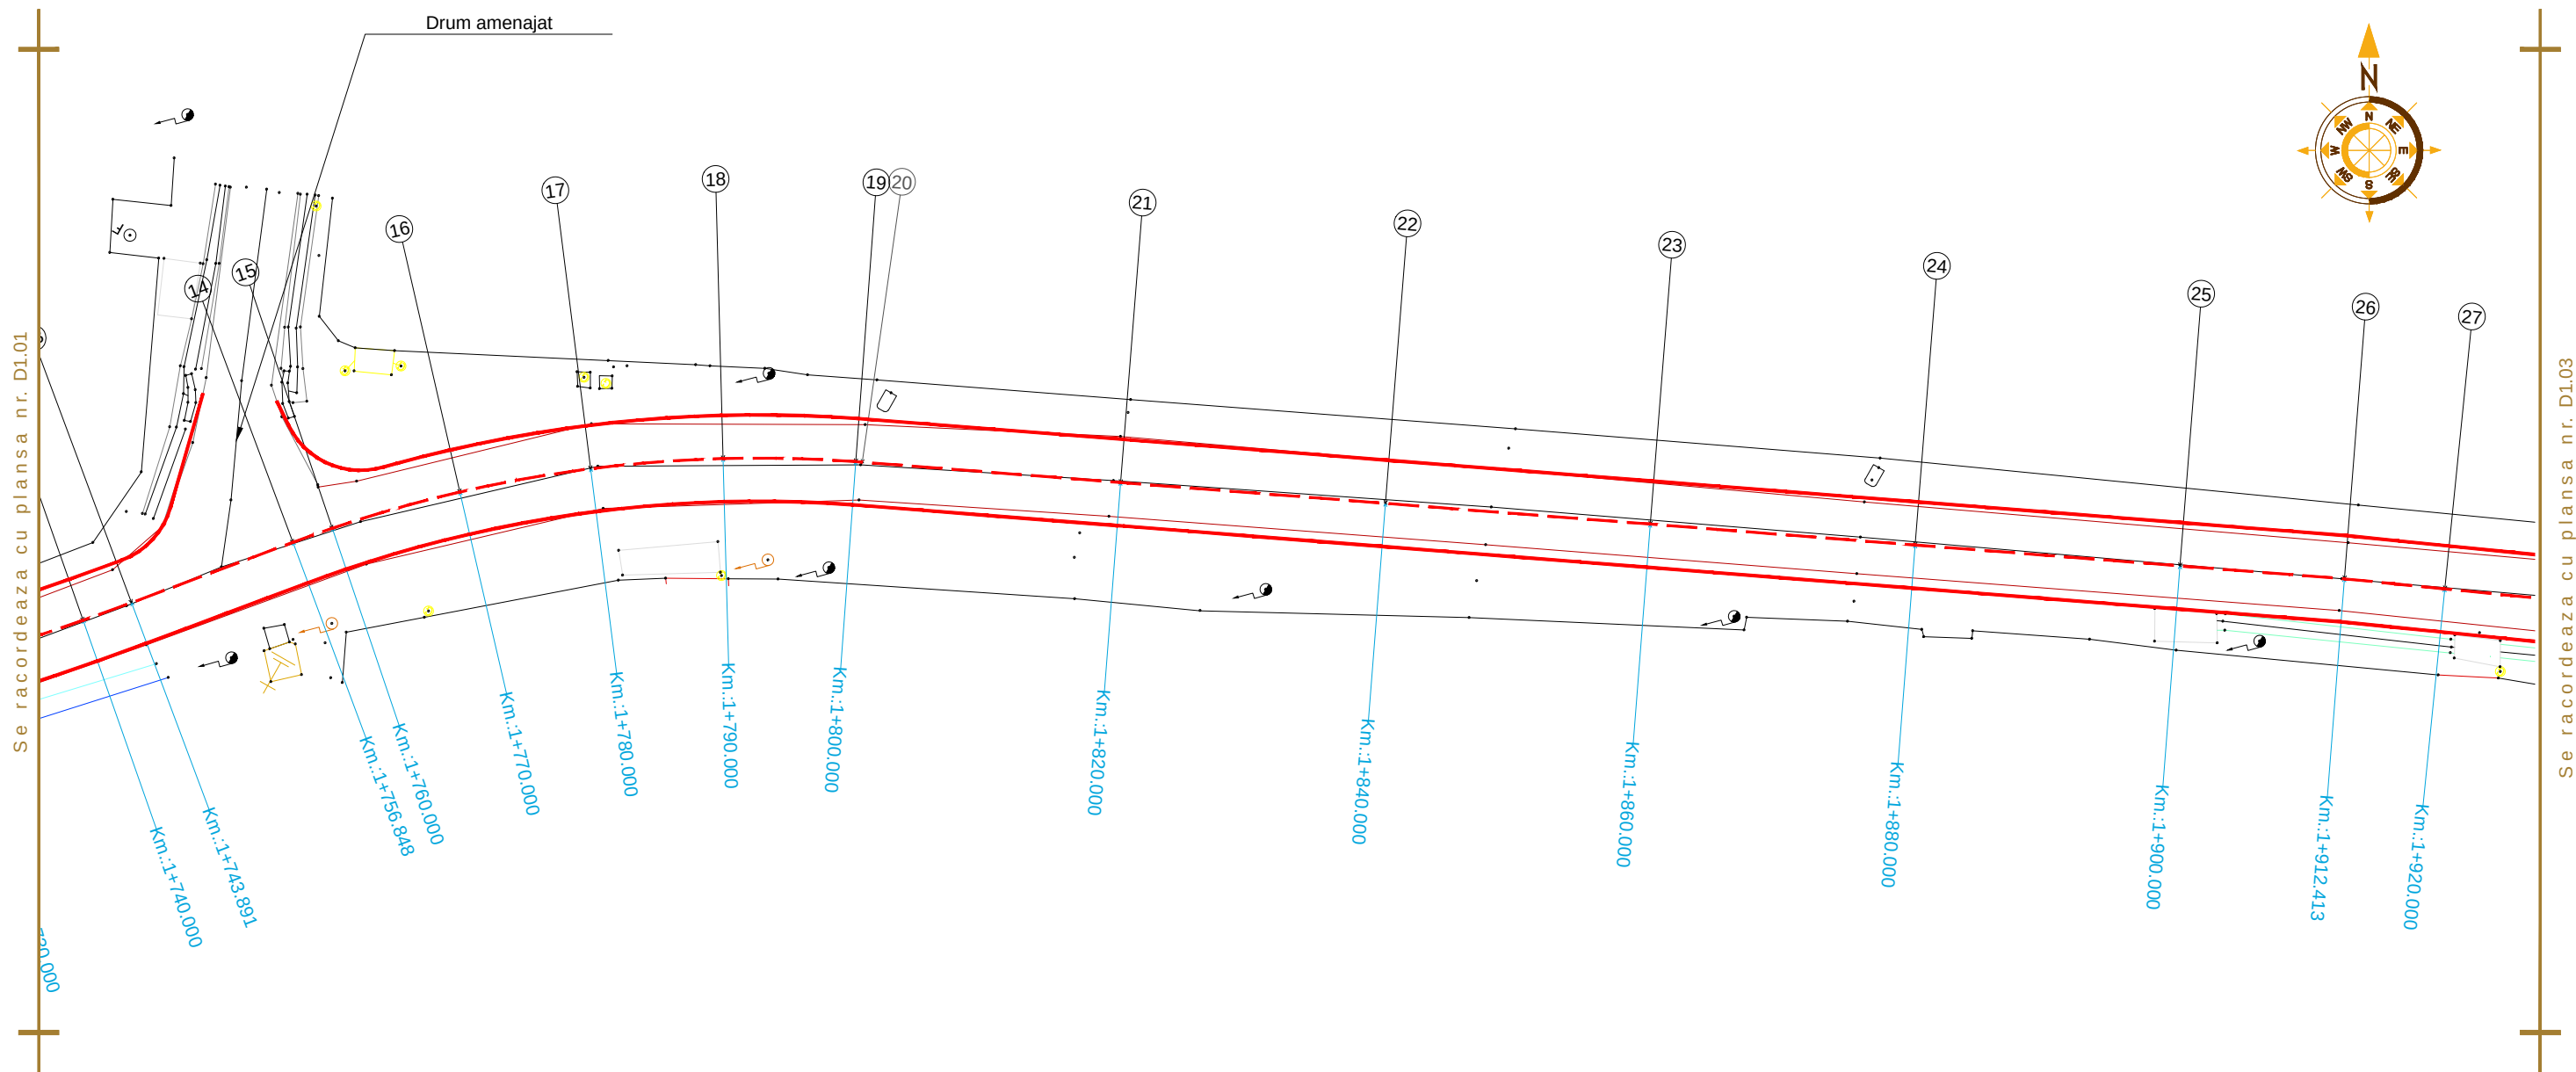



Aceasta plansa este proprietatea S.C. BODO INVEST S.R.L. Este interzisa copierea, difuzarea, imprumutarea sau utilizarea in alte scopuri fara permisiunea scrisa a S.C.BODO INVEST S.R.L.

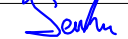VERIFICATOR:					
EXPERT TEHNIC:					
	NUME	SEMNATURA	CERINTA	REFERAT/ EXPERTIZA NR. DATA	
PROIECTARE. CONSULTANTA. ASISTENTA TEHNICA Str. Zugravi, nr. 15, IASI; Tel: 0332 440 778 / Fax: 0332 440 779 office@bodoinvest.com; www.bodoinvest.com RO 18156097 J22/2875/2005 BODO INVEST.			Beneficiar: Consiliul Judetean Vaslui, Judetul Vaslui Adresa amplasament: Sat Bulboaca, Sat Zizinca, Sat Deleni, Judetul Vaslui		Proiect nr.: 841/2015
SPECIFICATIE	NUMELE	SEMNATURA	Tritu proiect: "Reabilitare si modernizare drum judetean DJ 245 E: DN 24 (Bulboaca) - Zizinca - Deleni - Moreni - DJ 245 L (Costesti), km. 1+600 - 3+000, km. 4+000 - 4+200 (1,600 km), judetul Vaslui" Tritu plansa: Plan de situatie DJ 245 E Tronson 1		Faza: D.A.L.I. Plansa nr.: D1.02
SEF PROIECT	dr. ing. Bodoga Stefan				
PROIECTAT	ing. Cosofret Gabriel				
DESEMAT	ing. Irimiciuc Andrei				
APROBAT	ing. C. S. Scutarasu				

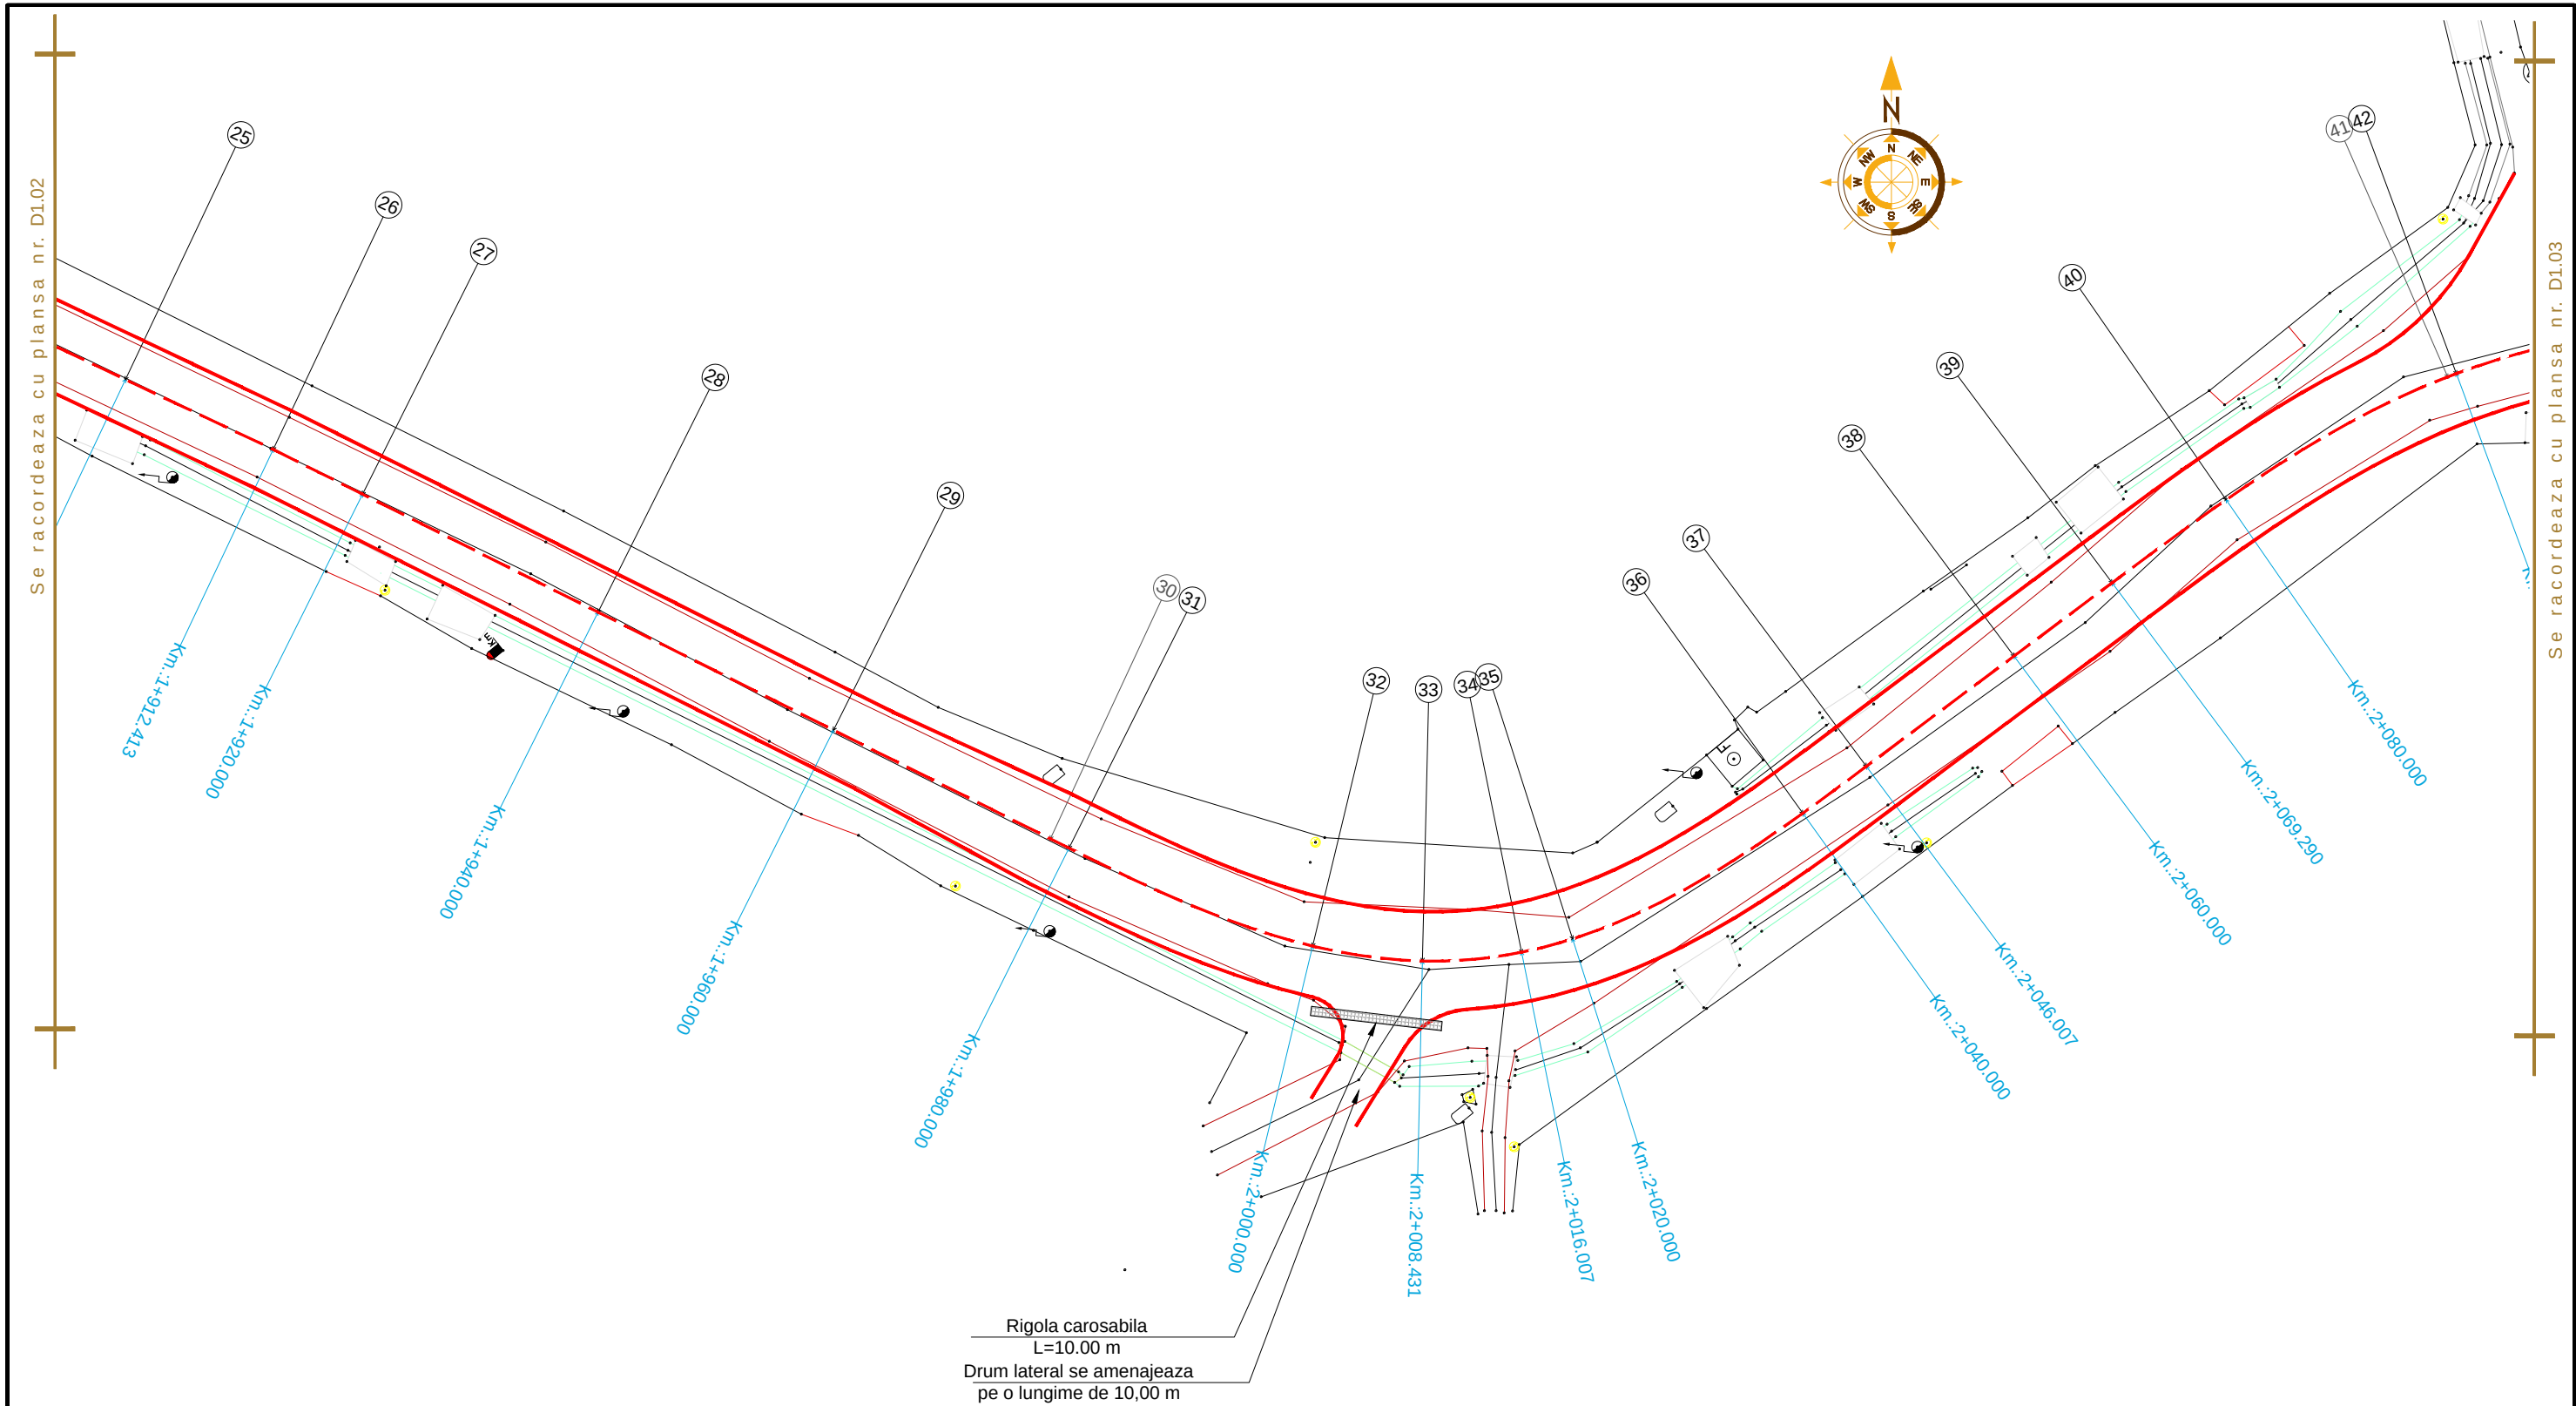


Aceasta plansa este proprietatea S.C. BODO INVEST S.R.L. Este interzisa copierea, difuzarea, imprumutarea sau utilizarea in alte scopuri fara permisiunea scrisa a S.C.BODO INVEST S.R.L.

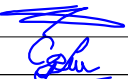VERIFICATOR:				
EXPERT TEHNIC:				
	NUME	SEMNATURA	CERINTA	REFERAT/ EXPERTIZA NR. DATA
 PROIECTARE. CONSULTANTA. ASISTENTA TEHNICA Str. Zugravi, nr. 15, IASI; Tel: 0332 440 778 / Fax: 0332 440 779 office@bodoinvest.com; www.bodoinvest.com RO 18156097 J22/2875/2005	Beneficiar: Consiliul Judetean Vaslui, Judetul Vaslui		Proiect nr.: 841/2015	
	Adresa amplasament: Sat Bulboaca, Sat Zizinca, Sat Deleni, Judetul Vaslui			
SPECIFICATIE	NUMELE	SEMNATURA	SCARA: 1:500 Titlu proiect: "Reabilitare si modernizare drum judetean DJ 245 E: DN 24 (Bulboaca) - Zizinca - Deleni - Moreni - DJ 245 L (Costesti), km. 1+600 - 3+000, km. 4+000 - 4+200 (1,600 km), judetul Vaslui"	
SEF PROIECT	dr. ing. Bodoga Stefan			
PROIECTAT	ing. Cosofret Gabriel		Faza: D.A.L.I.	
DESEMAT	ing. Irimiciuc Andrei			
APROBAT	ing. C. S. Scutarasu		DATA: 2015	Titlu plansa: Plan de situatie DJ 245 E Tronson 1
				Plansa nr.: D1.03

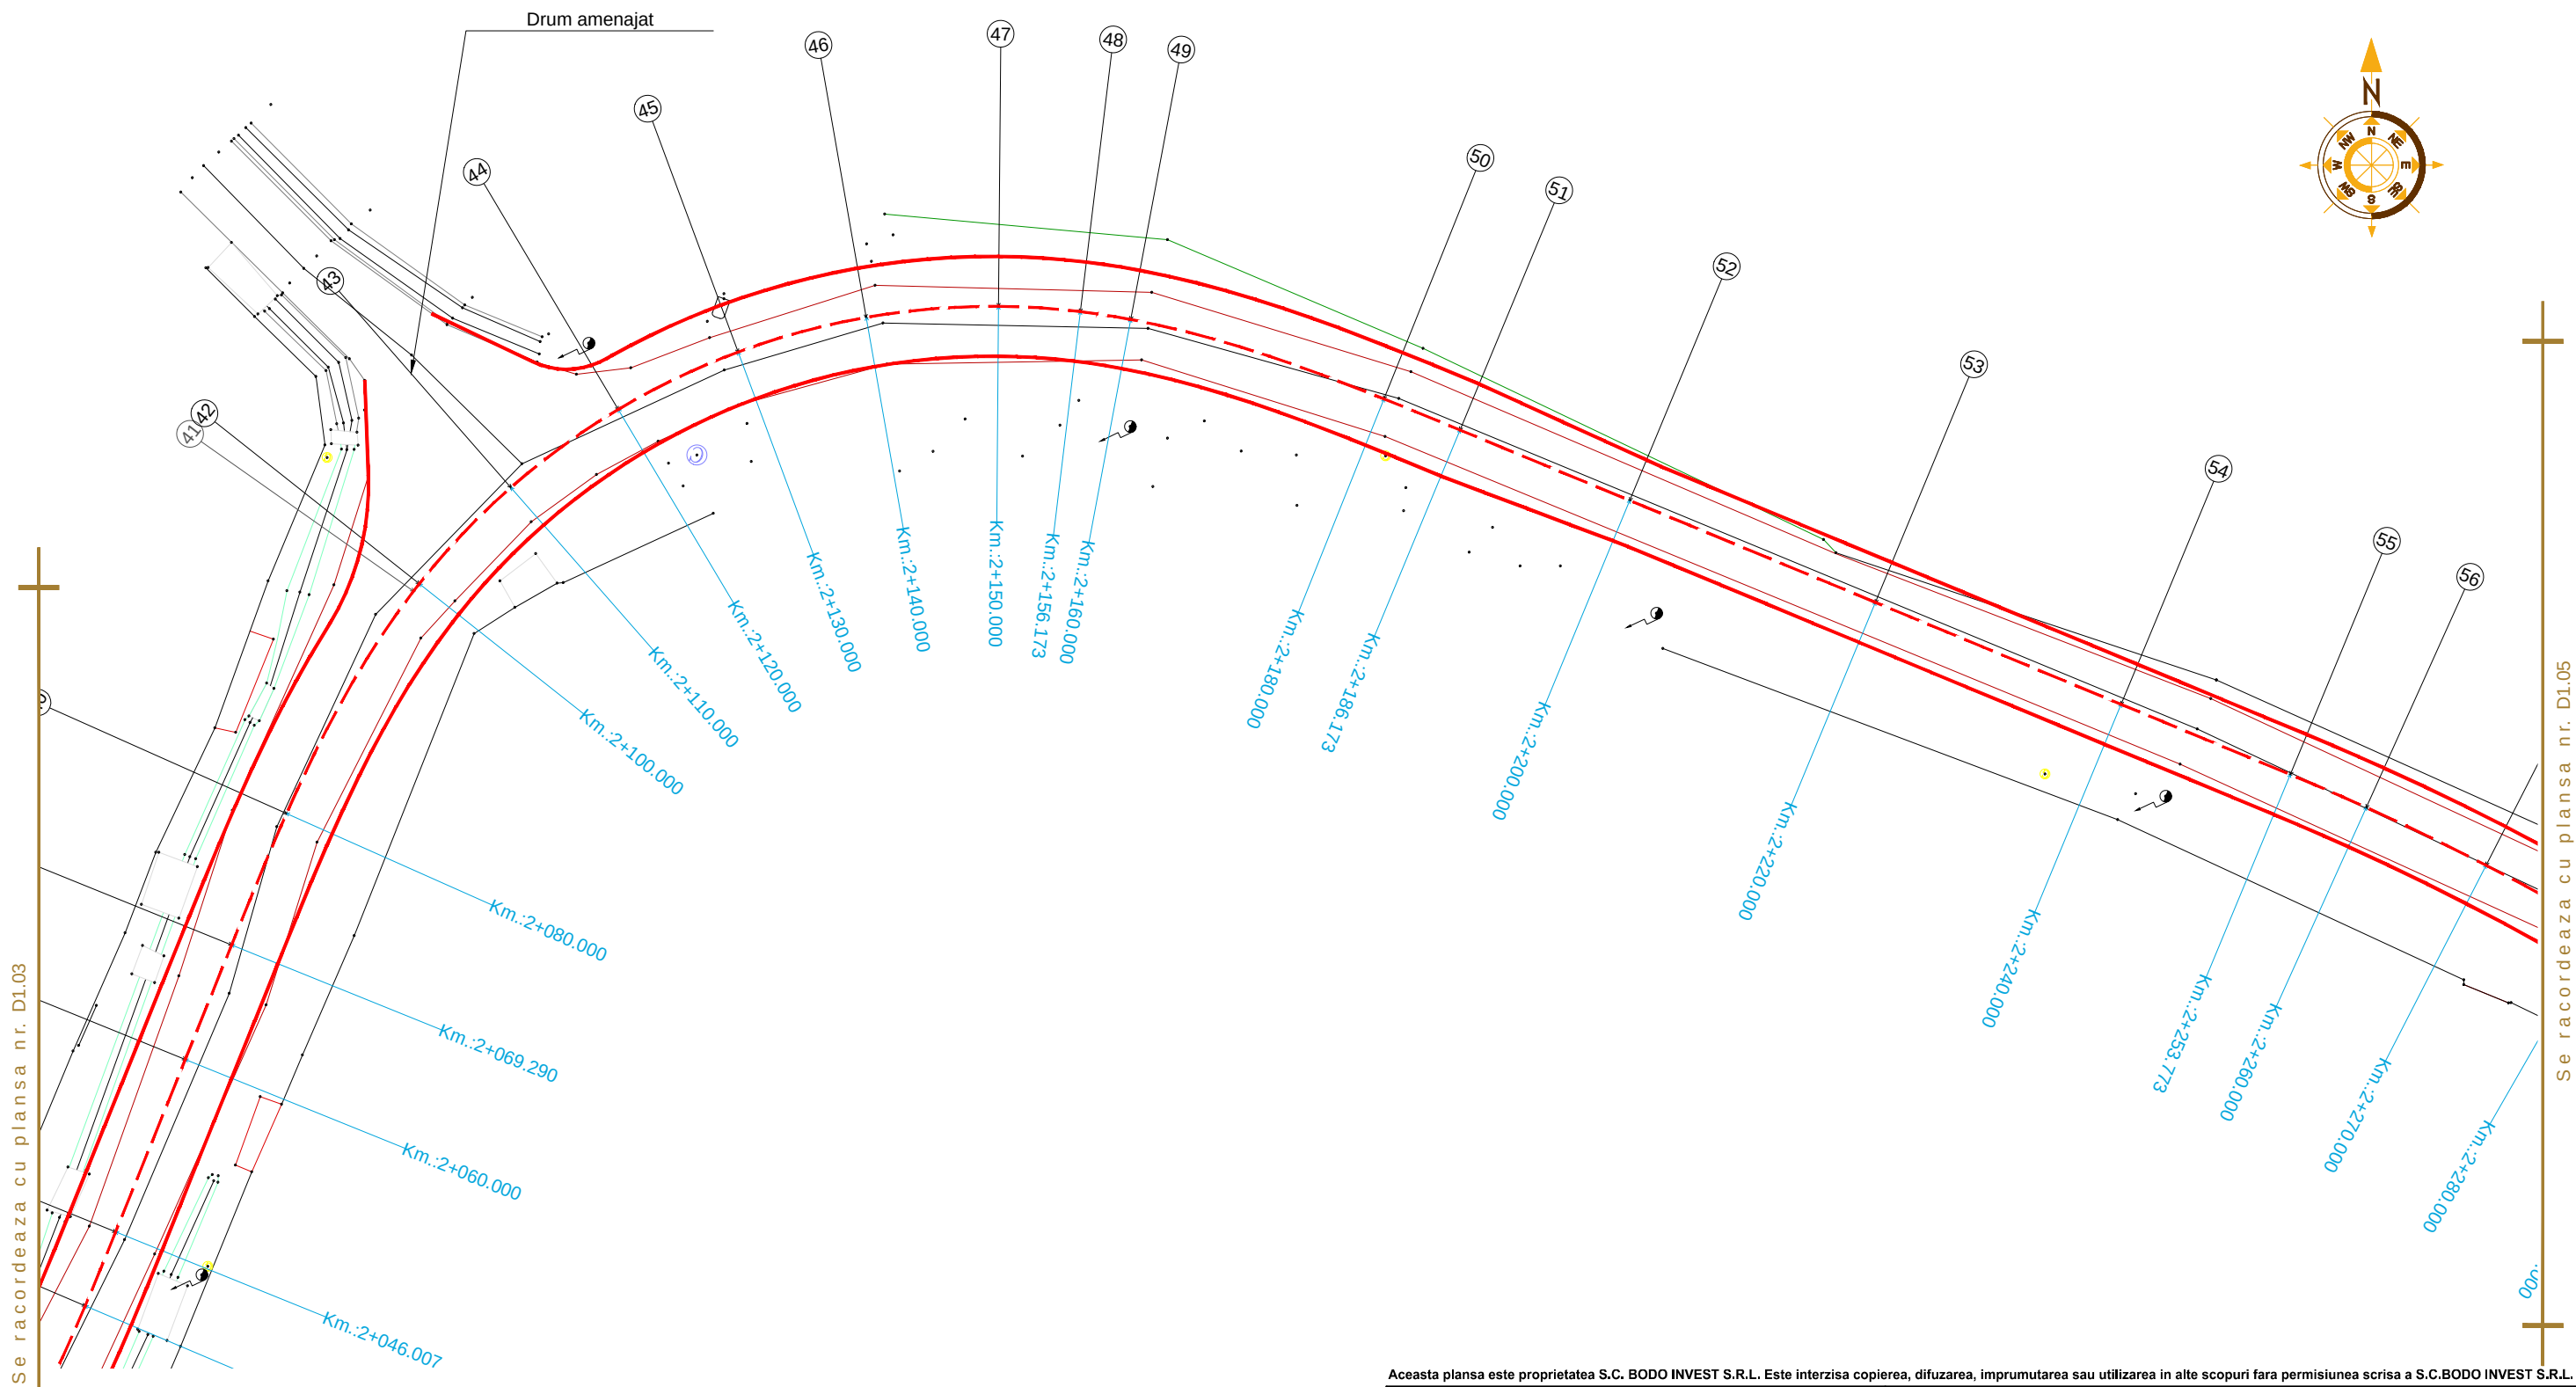


Aceasta plansa este proprietatea S.C. BODO INVEST S.R.L. Este interzisa copierea, difuzarea, imprumutarea sau utilizarea in alte scopuri fara permisiunea scrisa a S.C.BODO INVEST S.R.L.

VERIFICATOR:				
EXPERT TEHNIC:				
	NUME	SEMNATURA	CERINTA	REFERAT/ EXPERTIZA NR. DATA
 BODO INVEST.	PROIECTARE. CONSULTANTA. ASISTENTA TEHNICA Str. Zugravi, nr. 15, IASI; Tel: 0332 440 778 / Fax: 0332 440 779 office@bodoinvest.com; www.bodoinvest.com RO 18156097 J22/2875/2005		Beneficiar: Consiliul Judetean Vaslui, Judetul Vaslui Adresa amplasament: Sat Bulboaca, Sat Zizinca, Sat Deleni, Judetul Vaslui	Proiect nr.: 841/2015
SPECIFICATIE	NUMELE	SEMNATURA	SCARA: 1:500	Faza: D.A.L.I.
SEF PROIECT	dr. ing. Bodoga Stefan			
PROIECTAT	ing. Cosofret Gabriel			
DESENAT	ing. Irimiciuc Andrei			
APROBAT	ing. C. S. Scutarasu		DATA: 2015	Plan de situatie DJ 245 E Tronson 1
				Plansa nr.: D1.04

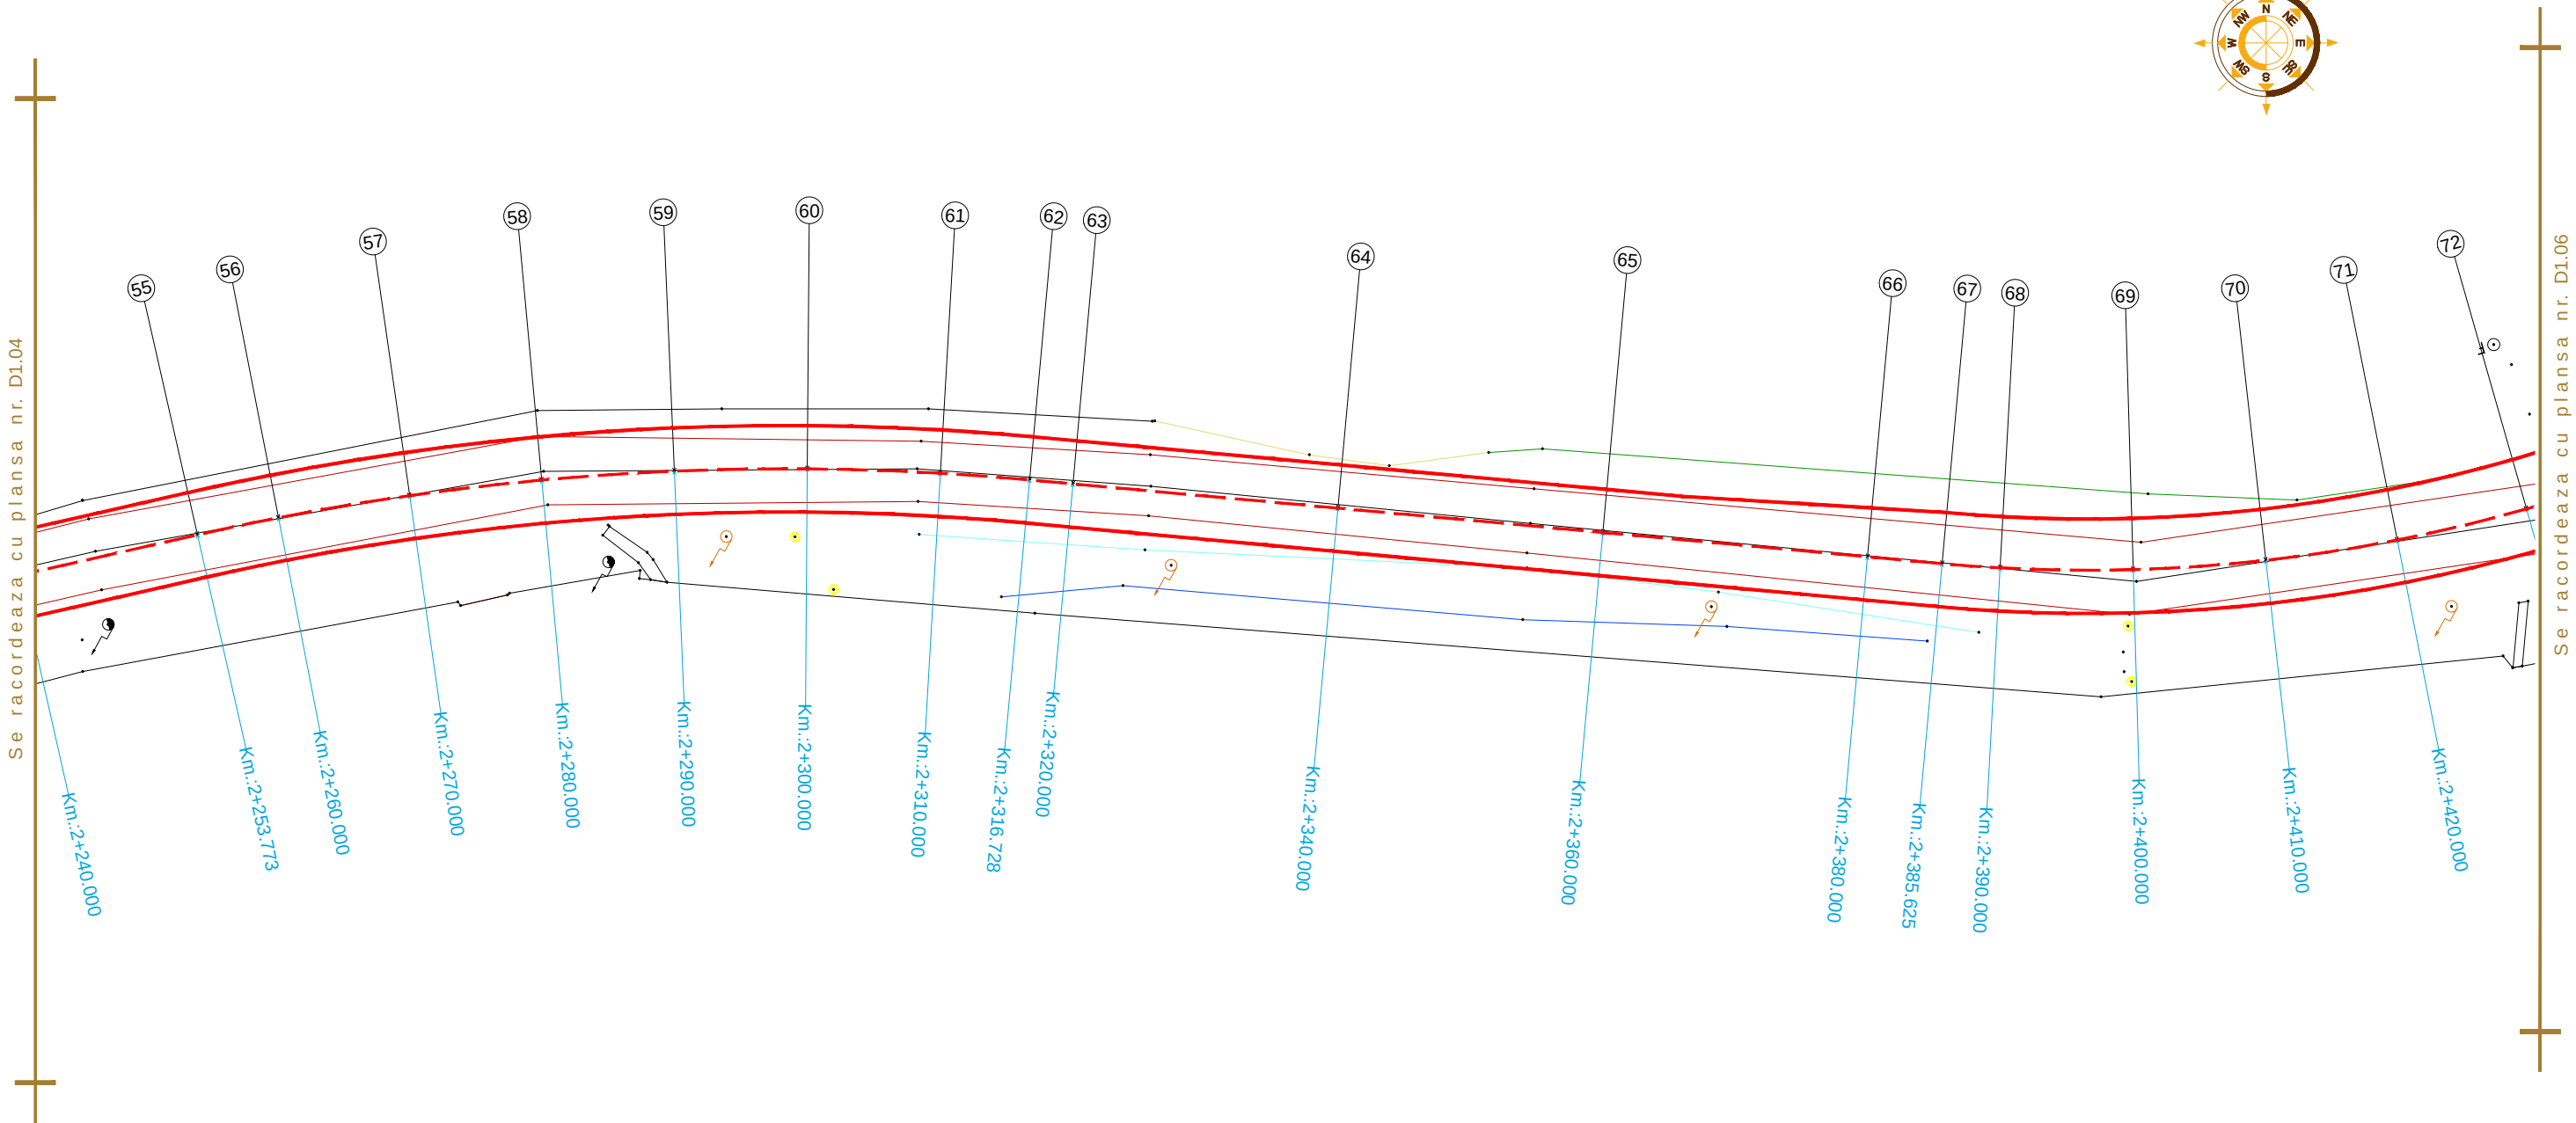



Aceasta plansa este proprietatea S.C. BODO INVEST S.R.L. Este interzisa copierea, difuzarea, imprumutarea sau utilizarea in alte scopuri fara permisiunea scrisa a S.C.BODO INVEST S.R.L.

VERIFICATOR:				
EXPERT TEHNIC:				
	NUME	SEMNATURA	CERINTA	REFERAT/ EXPERTIZA NR. DATA
PROIECTARE. CONSULTANTA. ASISTENTA TEHNICA Str. Zugravi, nr. 15, IASI; Tel: 0332 440 778 / Fax: 0332 440 779 office@bodoinvest.com; www.bodoinvest.com RO 18156097 J22/2875/2005 BODO INVEST.			Beneficiar: Consiliul Judetean Vaslui, Judetul Vaslui	Proiect nr.: 841/2015
			Adresa amplasament: Sat Bulboaca, Sat Zizinca, Sat Deleni, Judetul Vaslui	
SPECIFICATIE	NUMELE	SEMNATURA	SCARA: 1:500	Faza: D.A.L.I.
SEF PROIECT	dr. ing. Bodoga Stefan			
PROIECTAT	ing. Cosofret Gabriel			
DESENAT	ing. Irimiciuc Andrei			
APROBAT	ing. C. S. Scutarasu		DATA: 2015	Plan de situatie DJ 245 E Tronson 1
				Plan de situatie DJ 245 E Tronson 1

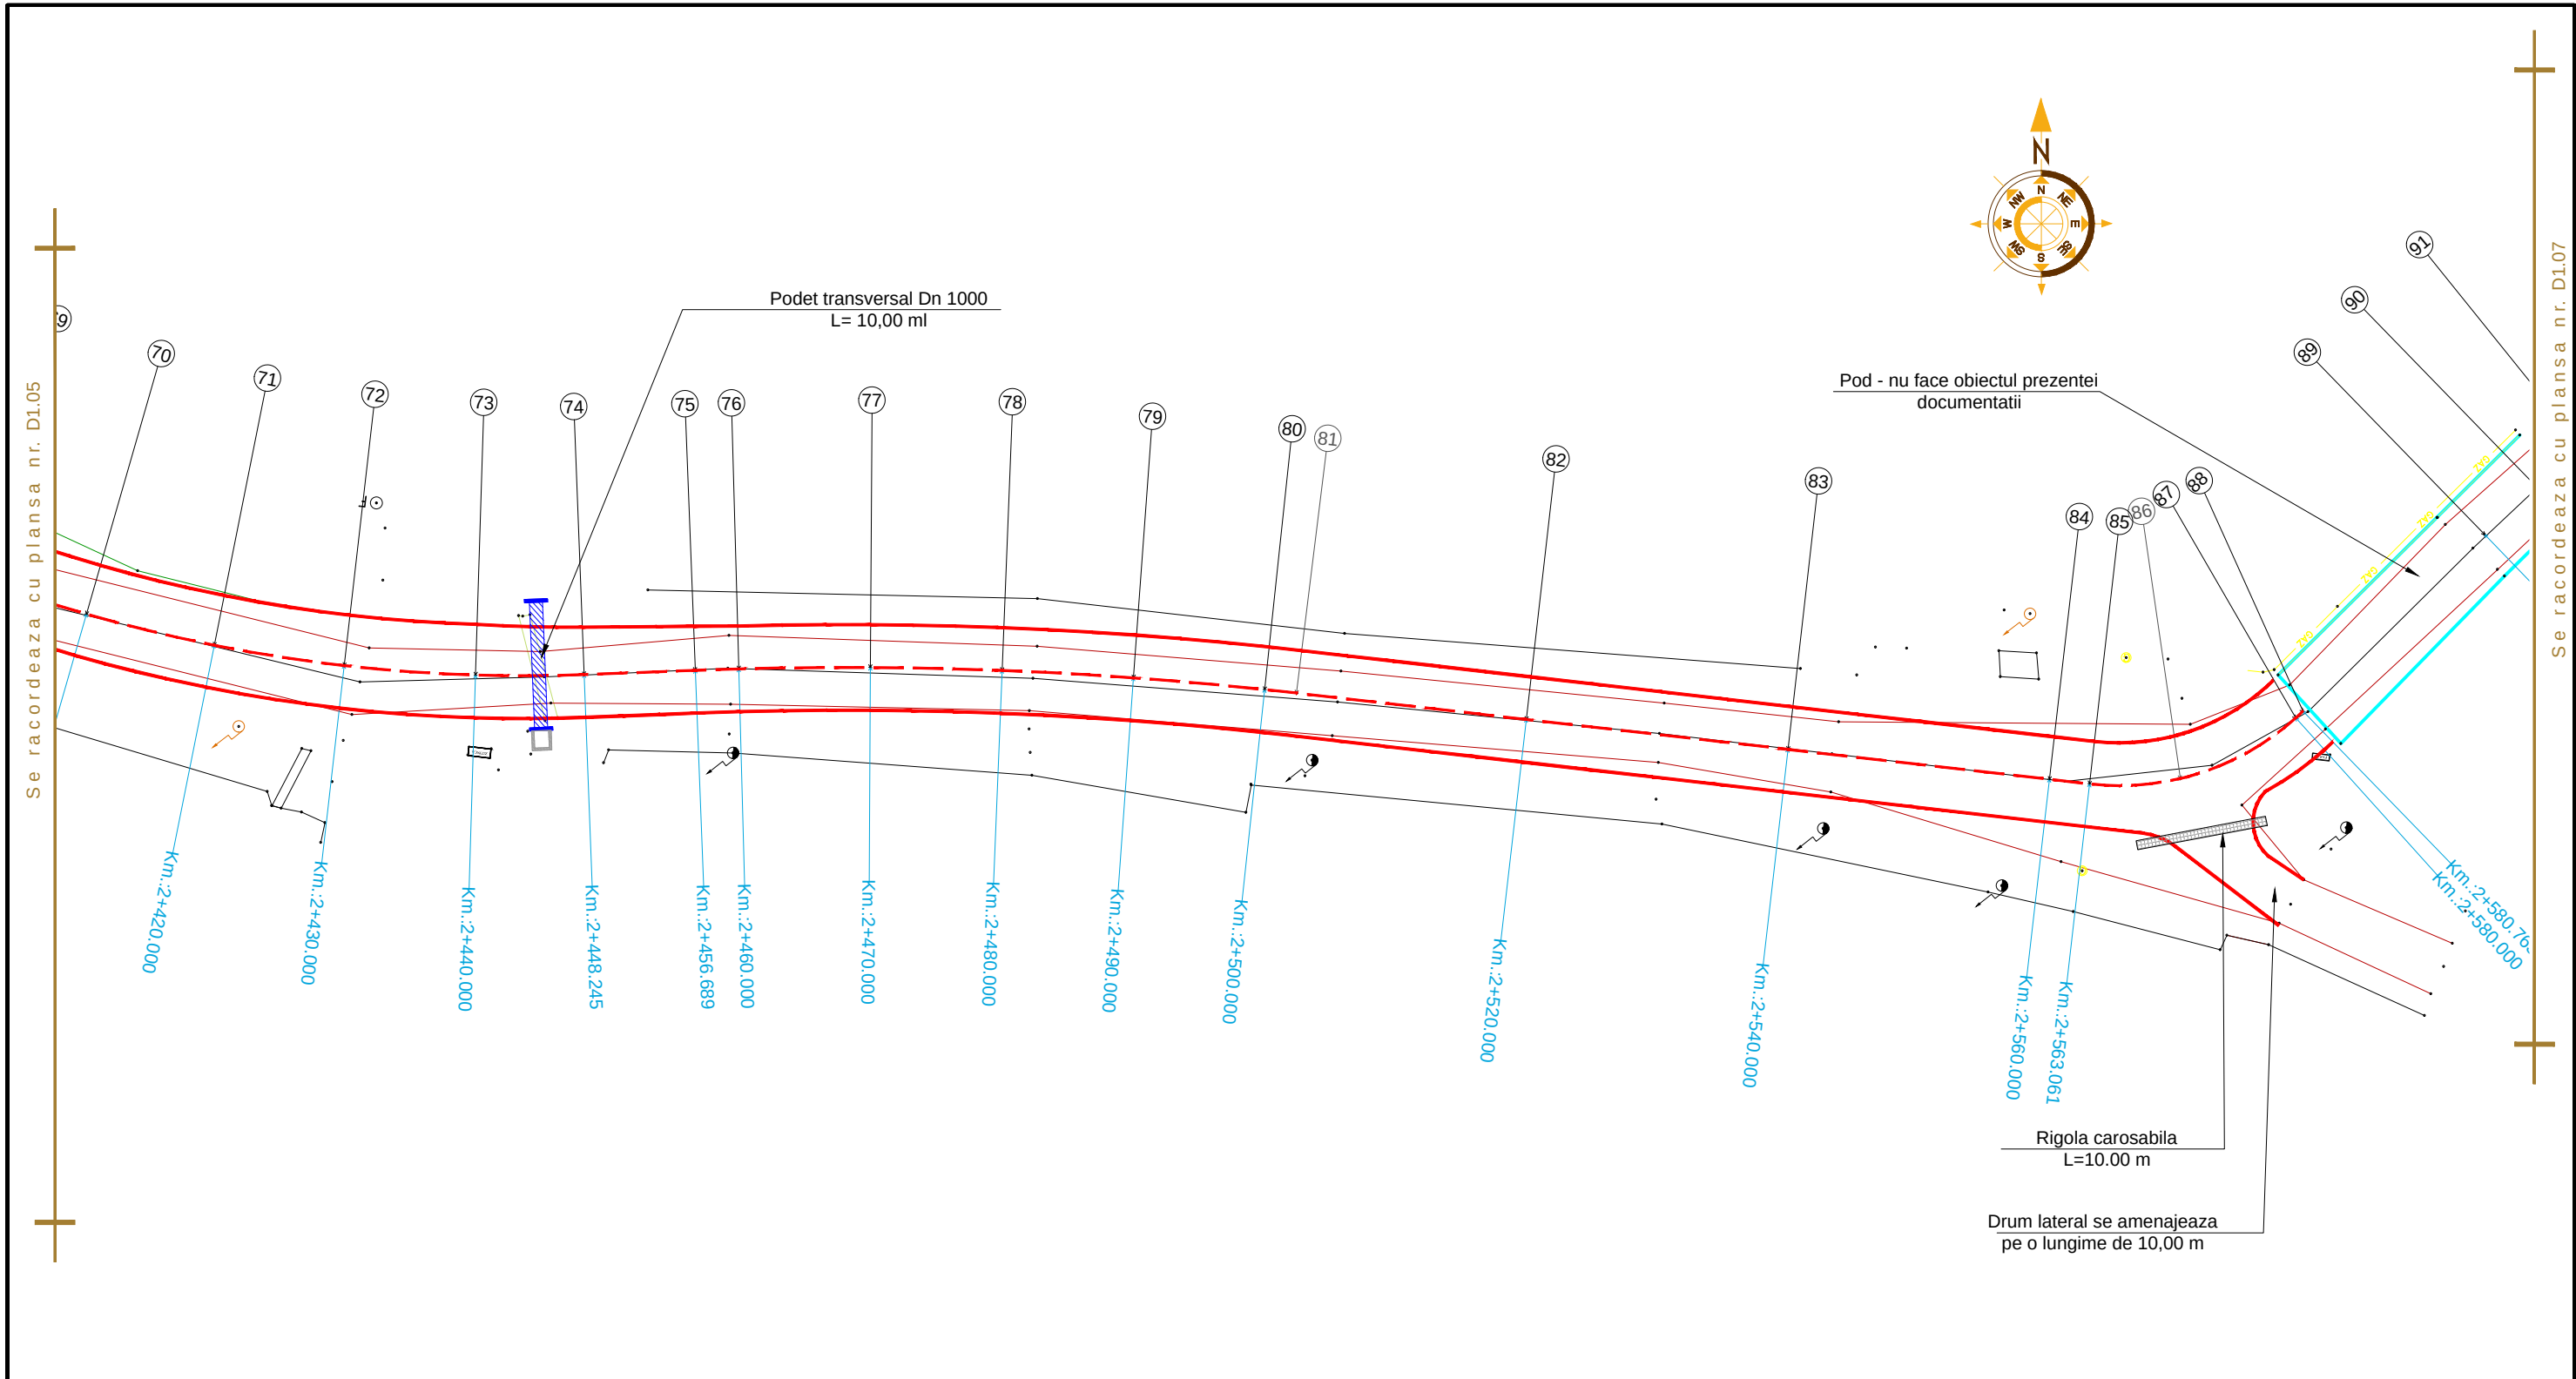


Aceasta plansa este proprietatea S.C. BODO INVEST S.R.L. Este interzisa copierea, difuzarea, imprumutarea sau utilizarea in alte scopuri fara permisiunea scrisa a S.C.BODO INVEST S.R.L.

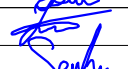VERIFICATOR:				
EXPERT TEHNIC:				
	NUME	SEMNATURA	CERINTA	REFERAT/ EXPERTIZA NR. DATA
 BODO INVEST.	PROIECTARE. CONSULTANTA. ASISTENTA TEHNICA Str. Zugravi, nr. 15, IASI; Tel: 0332 440 778 / Fax: 0332 440 779 office@bodoinvest.com; www.bodoinvest.com RO 18156097 J22/2875/2005		Beneficiar: Consiliul Judetean Vaslui, Judetul Vaslui	
			Adresa amplasament: Sat Bulboaca, Sat Zizinca, Sat Deleni, Judetul Vaslui	
			Proiect nr.: 841/2015	
SPECIFICATIE	NUMELE	SEMNATURA	SCARA: 1:500 Titlu proiect: "Reabilitare si modernizare drum judetean DJ 245 E: DN 24 (Bulboaca) - Zizinca - Deleni - Moreni - DJ 245 L (Costesti), km. 1+600 - 3+000, km. 4+000 - 4+200 (1,600 km), judetul Vaslui"	
SEF PROIECT	dr. ing. Bodoga Stefan			
PROIECTAT	ing. Cosofret Gabriel		DATA: 2015 Titlu plansa: Plan de situatie DJ 245 E Tronson 1	
DESENAT	ing. Irimiciuc Andrei			
APROBAT	ing. C. S. Scutarasu			
			Faza: D.A.L.I.	
			Plansa nr.: D1.06	

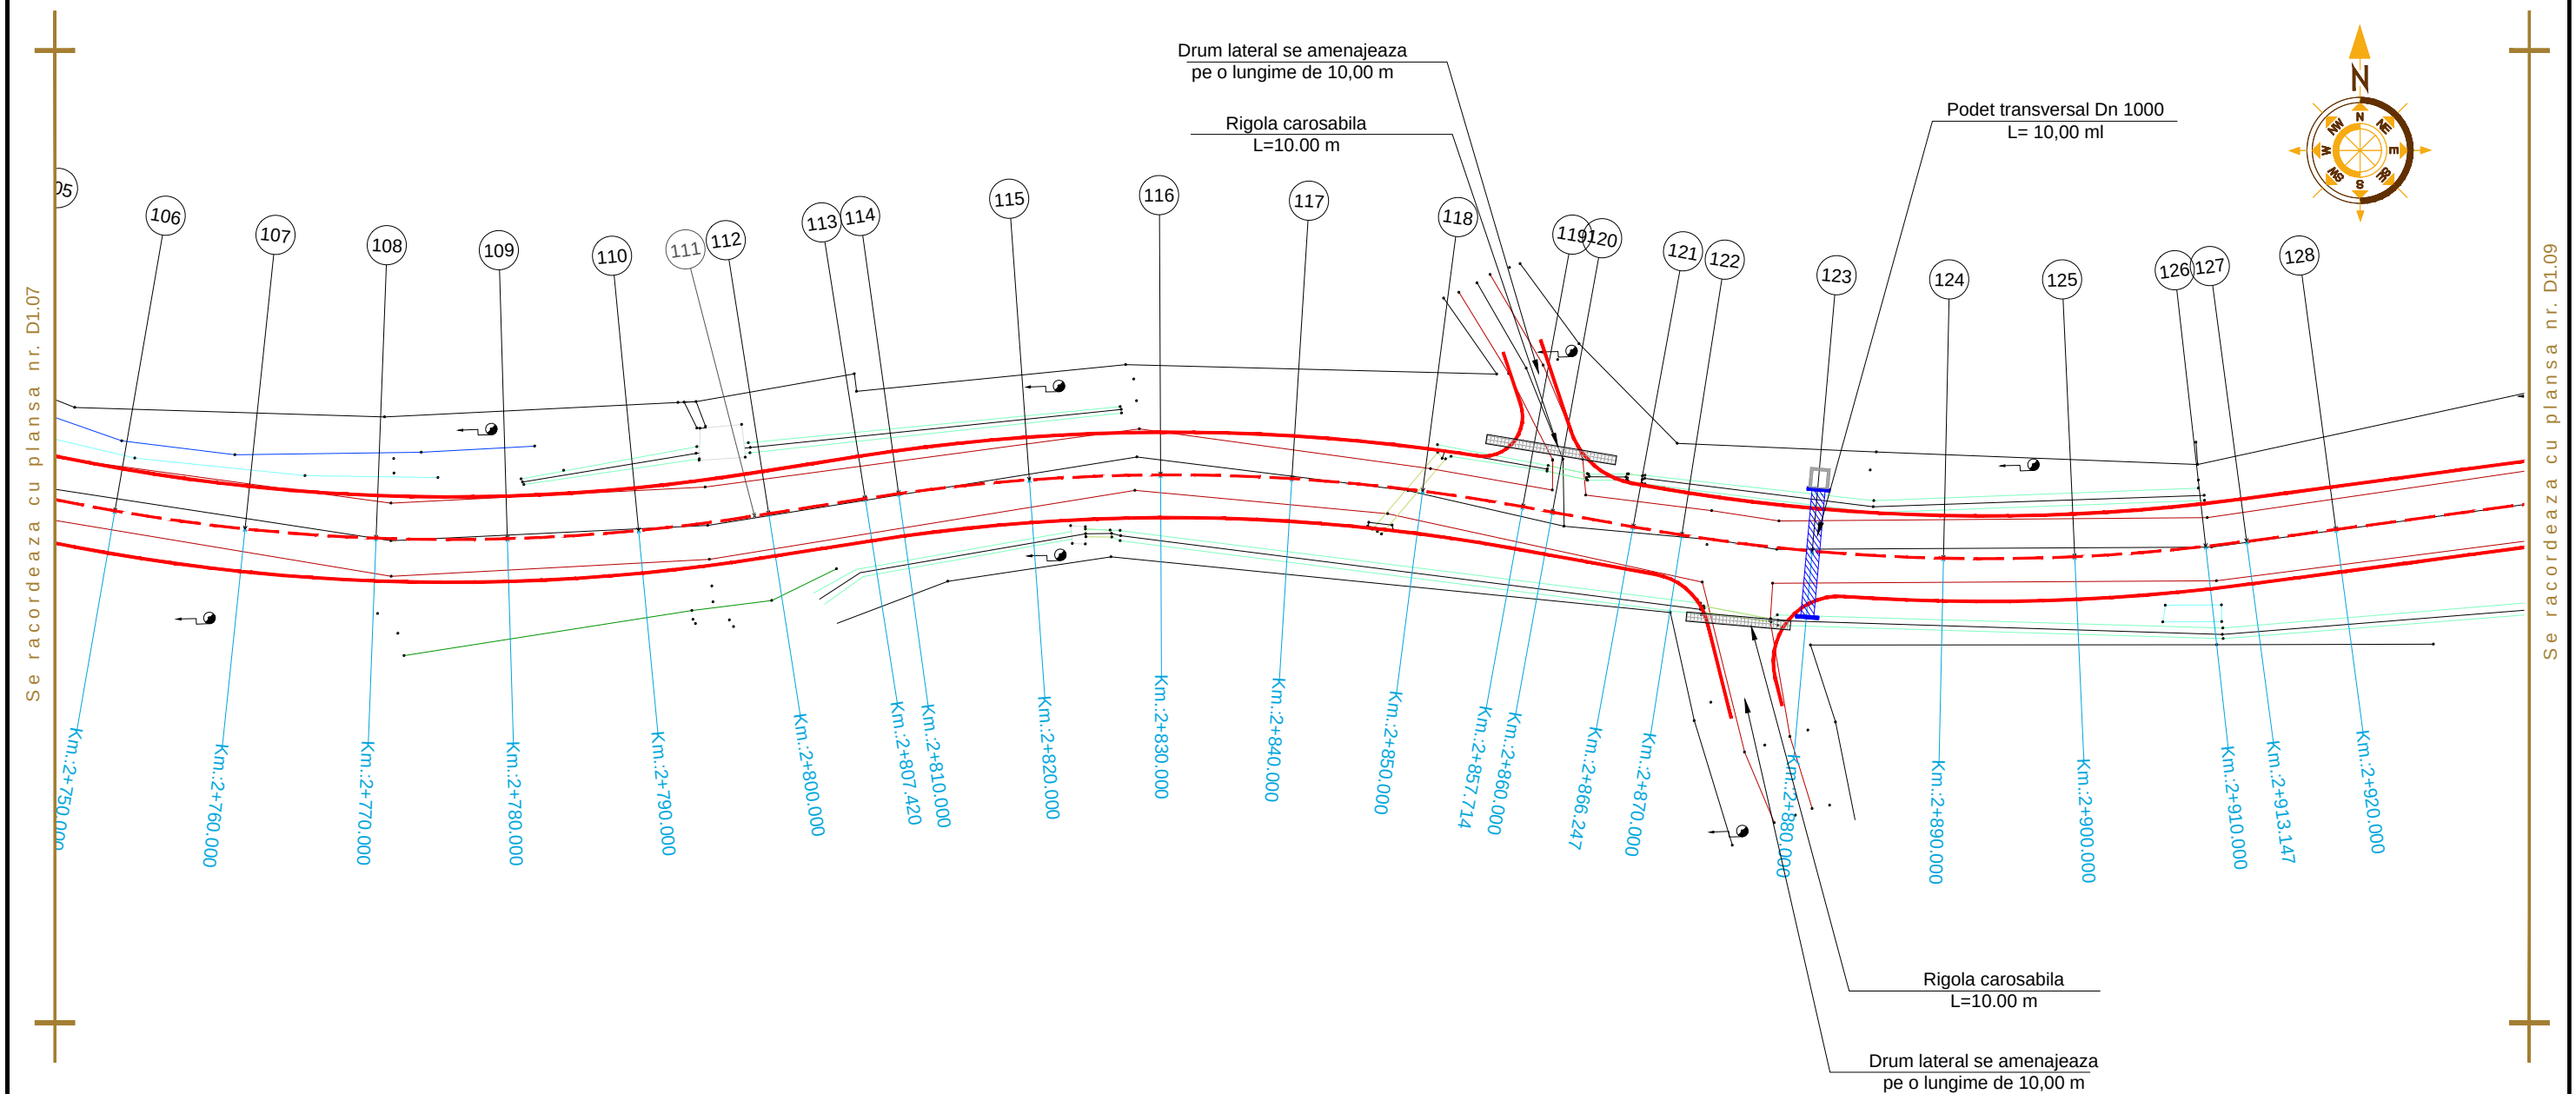

Aceasta plansa este proprietatea S.C. BODO INVEST S.R.L. Este interzisa copierea, difuzarea, imprumutarea sau utilizarea in alte scopuri fara permisiunea scrisa a S.C.BODO INVEST S.R.L.

VERIFICATOR:						
EXPERT TEHNIC:						
	NUME	SEMNATURA	CERINTA	REFERAT/ EXPERTIZA NR. DATA		
BODO INVEST. PROIECTARE. CONSULTANTA. ASISTENTA TEHNICA Str. Zugravi, nr. 15, IASI; Tel: 0332 440 778 / Fax: 0332 440 779 office@bodoinvest.com; www.bodoinvest.com RO 18156097 J22/2875/2005			Beneficiar: Consiliul Judetean Vaslui, Judetul Vaslui		Proiect nr.: 841/2015	
			Adresa amplasament: Sat Bulboaca, Sat Zizinca, Sat Deleni, Judetul Vaslui			
			SPECIFICATIE	NUMELE	SEMNATURA	Titlu proiect: "Reabilitare si modernizare drum judetean DJ 245 E: DN 24 (Bulboaca) - Zizinca - Deleni - Moreni - DJ 245 L (Costesti), km. 1+600 - 3+000, km. 4+000 - 4+200 (1,600 km), judetul Vaslui"
SEF PROIECT	dr. ing. Bodoga Stefan		SCARA: 1:500			
PROIECTAT	ing. Cosofret Gabriel					
DESENAT	ing. Irimiciuc Andrei		DATA: 2015	Titlu plansa: Plan de situatie DJ 245 E Tronson 1		Plansa nr.: D1.08
APROBAT	ing. C. S. Scutarasu					

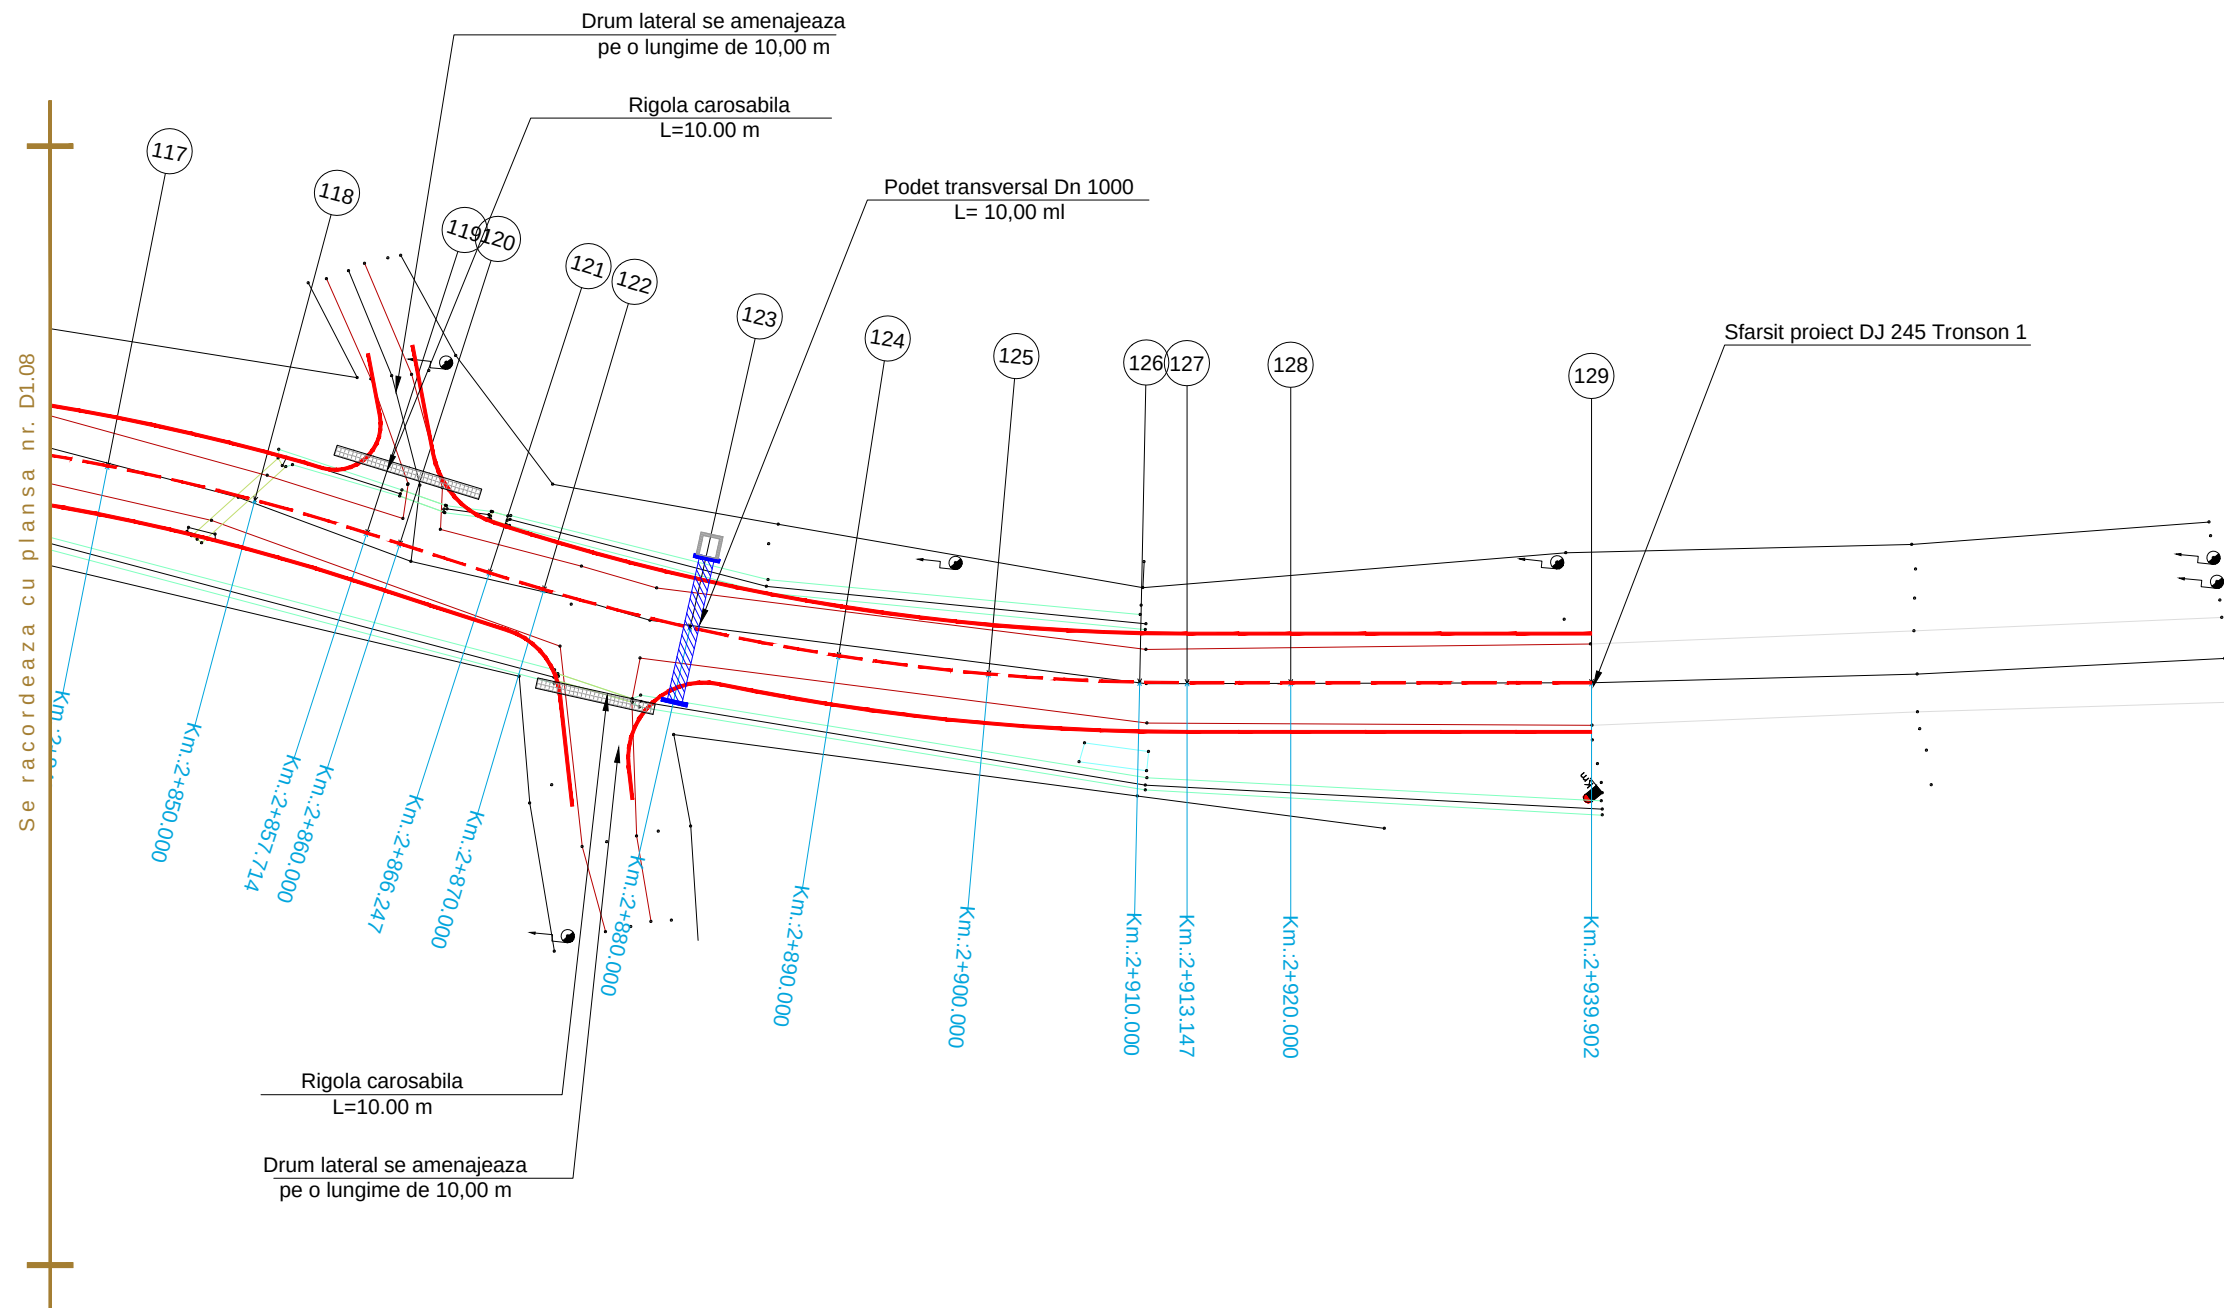

Aceasta plansa este proprietatea S.C. BODO INVEST S.R.L. Este interzisa copierea, difuzarea, imprumutarea sau utilizarea in alte scopuri fara permisiunea scrisa a S.C.BODO INVEST S.R.L.

VERIFICATOR:				
EXPERT TEHNIC:				
	NUME	SEMNATURA	CERINTA	REFERAT/ EXPERTIZA NR. DATA
 PROIECTARE. CONSULTANTA. ASISTENTA TEHNICA Str. Zugravi, nr. 15, IASI; Tel: 0332 440 778 / Fax: 0332 440 779 office@bodoinvest.com; www.bodoinvest.com RO 18156097 J22/2875/2005	Beneficiar: Consiliul Judetean Vaslui, Judetul Vaslui		Proiect nr.: 841/2015	
	Adresa amplasament: Sat Bulboaca, Sat Zizinca, Sat Deleni, Judetul Vaslui			
SPECIFICATIE	NUMELE	SEMNATURA	SCARA: 1:500	Titlu proiect: "Reabilitare si modernizare drum judetean DJ 245 E: DN 24 (Bulboaca) - Zizinca - Deleni - Moreni - DJ 245 L (Costesti), km. 1+600 - 3+000, km. 4+000 - 4+200 (1,600 km), judetul Vaslui"
SEF PROIECT	dr. ing. Bodoga Stefan			
PROIECTAT	ing. Cosofret Gabriel			
DESENAT	ing. Irimiciuc Andrei			
APROBAT	ing. C. S. Scutarasu		DATA: 2015	Titlu plansa: Plan de situatie DJ 245 E Tronson 1
				Faza: D.A.L.I.
				Plansa nr.: D1.09

Inceput proiect DJ 245 Tronson 2


Podet transversal DN 1500
L=10.00 m

Drum lateral se amenajeaza
pe o lungime de 15,00 m


Podet lateral DN 500
L=10.00 m



Sfarsit proiect DJ 245 Tronson 2

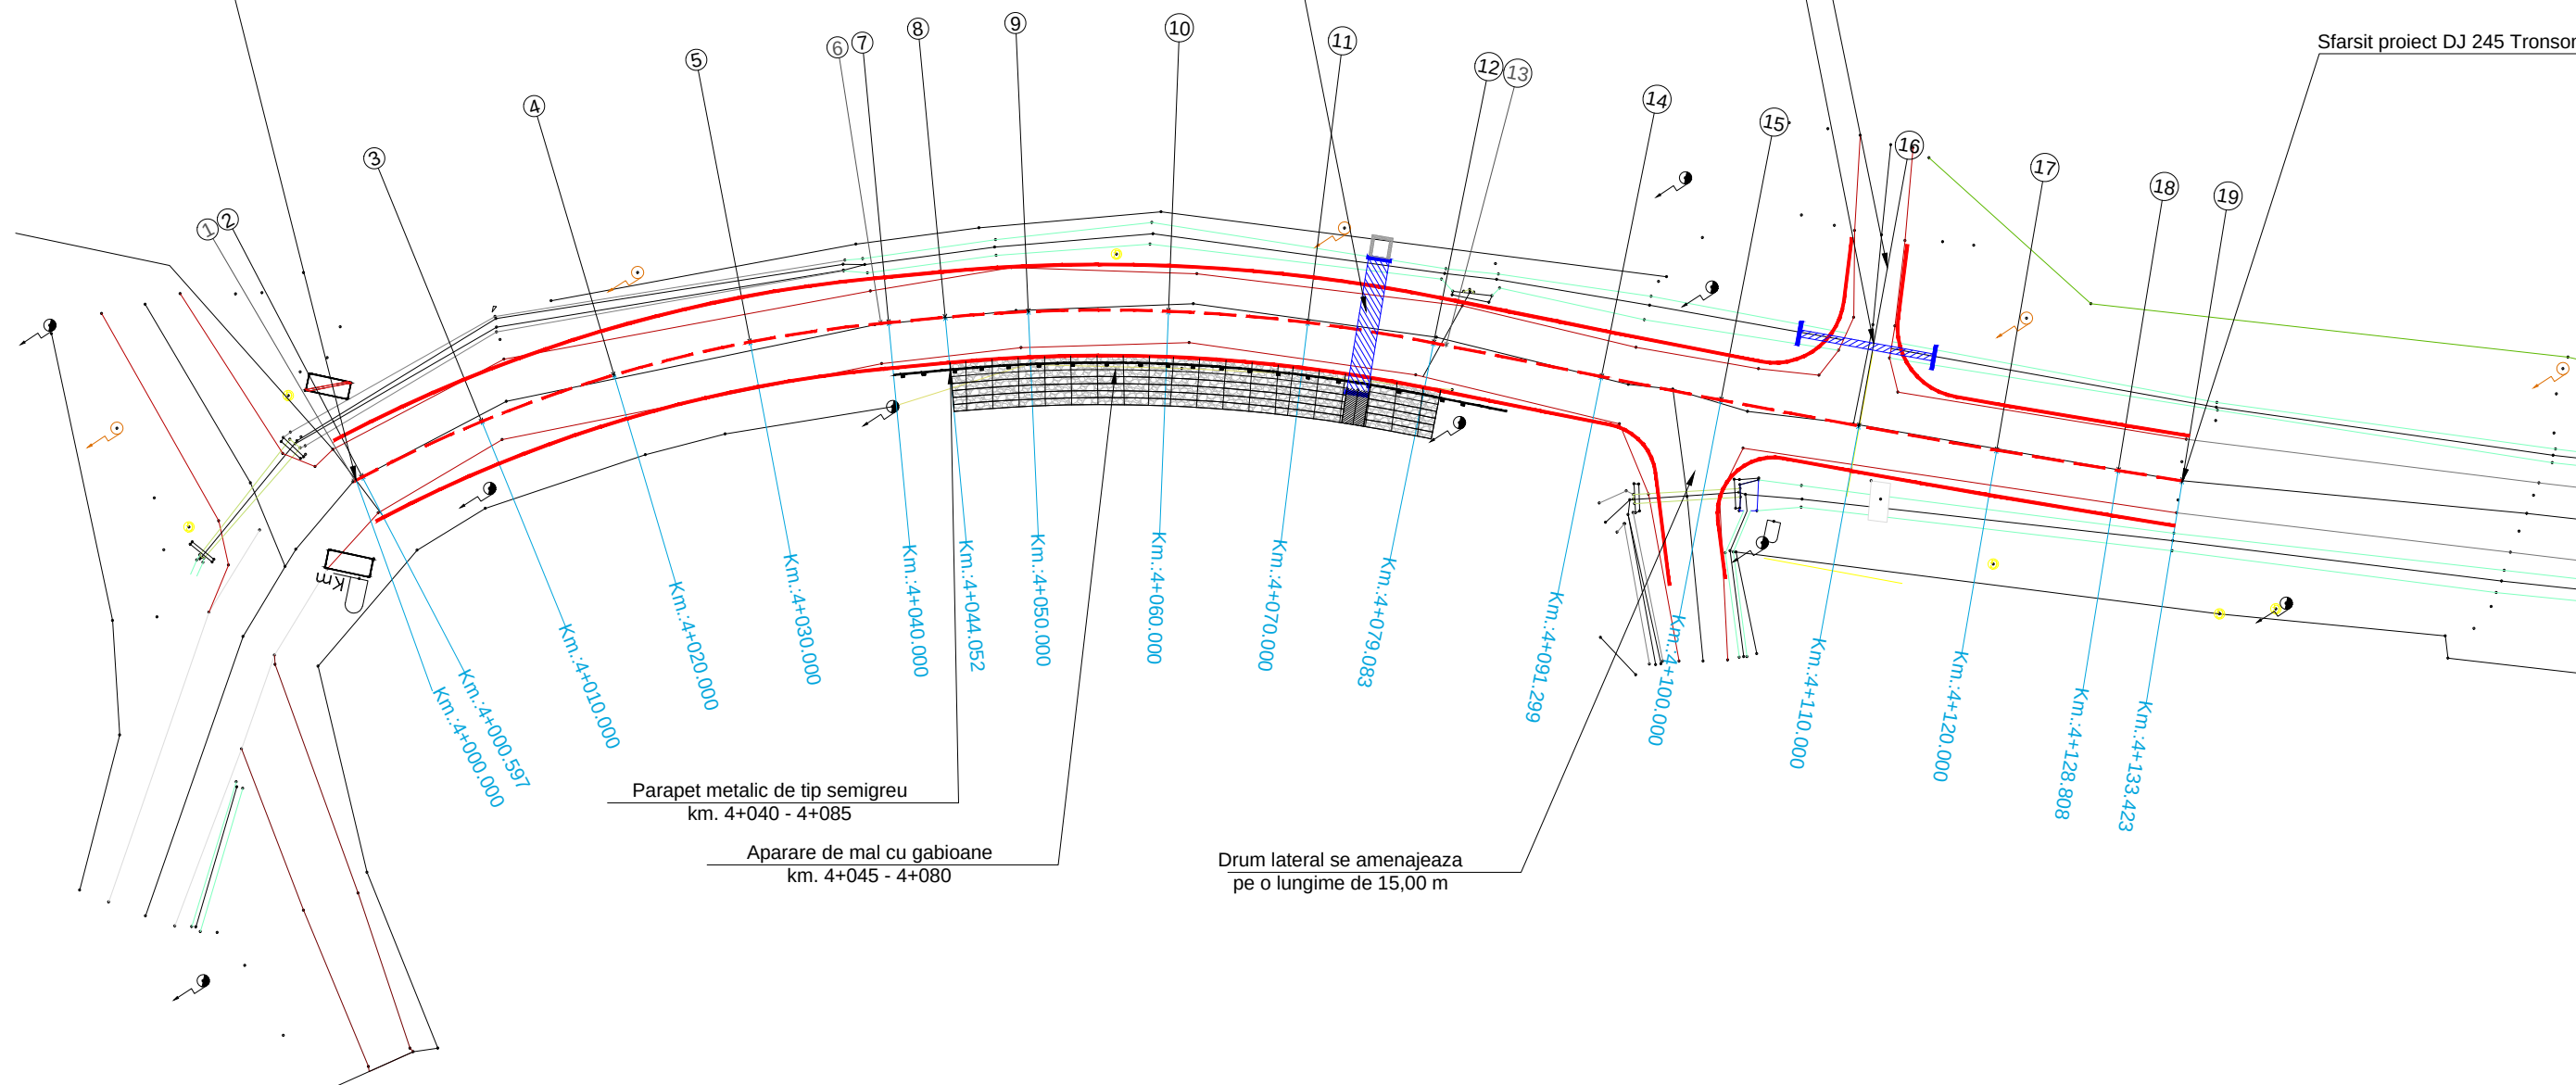

Aceasta plansa este proprietatea S.C. BODO INVEST S.R.L. Este interzisa copierea, difuzarea, imprumutarea sau utilizarea in alte scopuri fara permisiunea scrisa a S.C.BODO INVEST S.R.L.

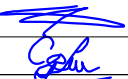VERIFICATOR:				
EXPERT TEHNIC:				
	NUME	SEMNATURA	CERINTA	REFERAT/ EXPERTIZA NR. DATA
 BODO INVEST. PROIECTARE. CONSULTANTA. ASISTENTA TEHNICA Str. Zugravi, nr. 15, IASI; Tel: 0332 440 778 / Fax: 0332 440 779 office@bodoinvest.com; www.bodoinvest.com RO 18156097 J22/2875/2005	Beneficiar: Consiliul Judetean Vaslui, Judetul Vaslui		Proiect nr.: 841/2015	
	Adresa amplasament: Sat Bulboaca, Sat Zizinca, Sat Deleni, Judetul Vaslui			
SPECIFICATIE	NUMELE	SEMNATURA	SCARA: 1:500 Titlu proiect: "Reabilitare si modernizare drum judetean DJ 245 E: DN 24 (Bulboaca) - Zizinca - Deleni - Moreni - DJ 245 L (Costesti), km. 1+600 - 3+000, km. 4+000 - 4+200 (1,600 km), judetul Vaslui"	
SEF PROIECT	dr. ing. Bodoga Stefan			
PROIECTAT	ing. Cosofret Gabriel		DATA: 2015 Titlu plansa: Plan de situatie DJ 245 E Tronson 2	
DESEMAT	ing. Irimiciuc Andrei			
APROBAT	ing. C. S. Scutarasu			
			Faza: D.A.L.I.	
			Plansa nr.: D2.01	