



PODET TUBULAR DN 500


SECTIUNEA A - A

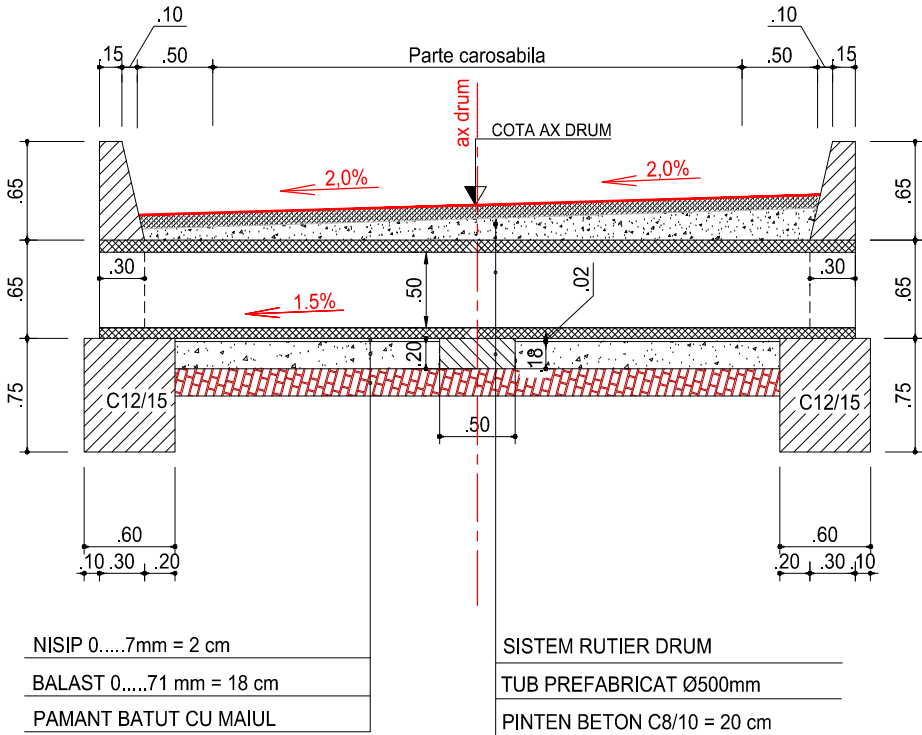


SECTIUNEA B - B

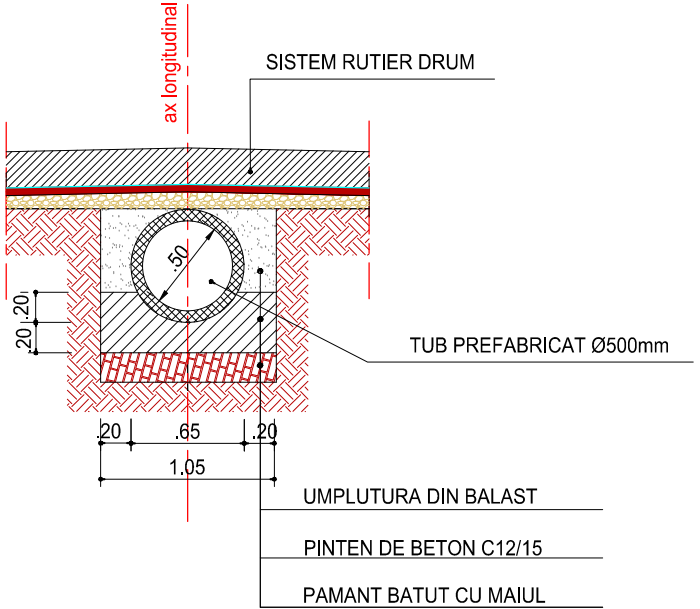


SECTIUNEA C - C

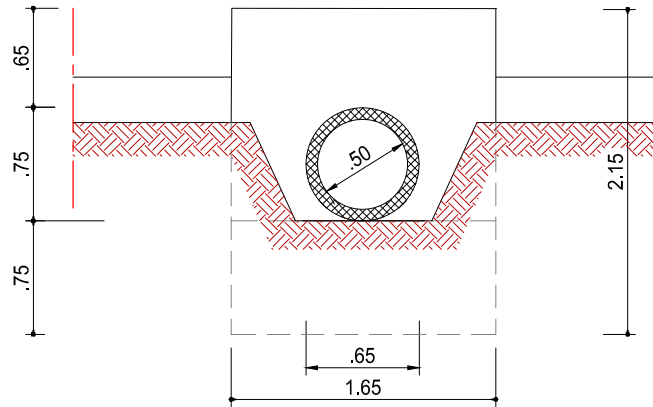

VEDER IN PLAN

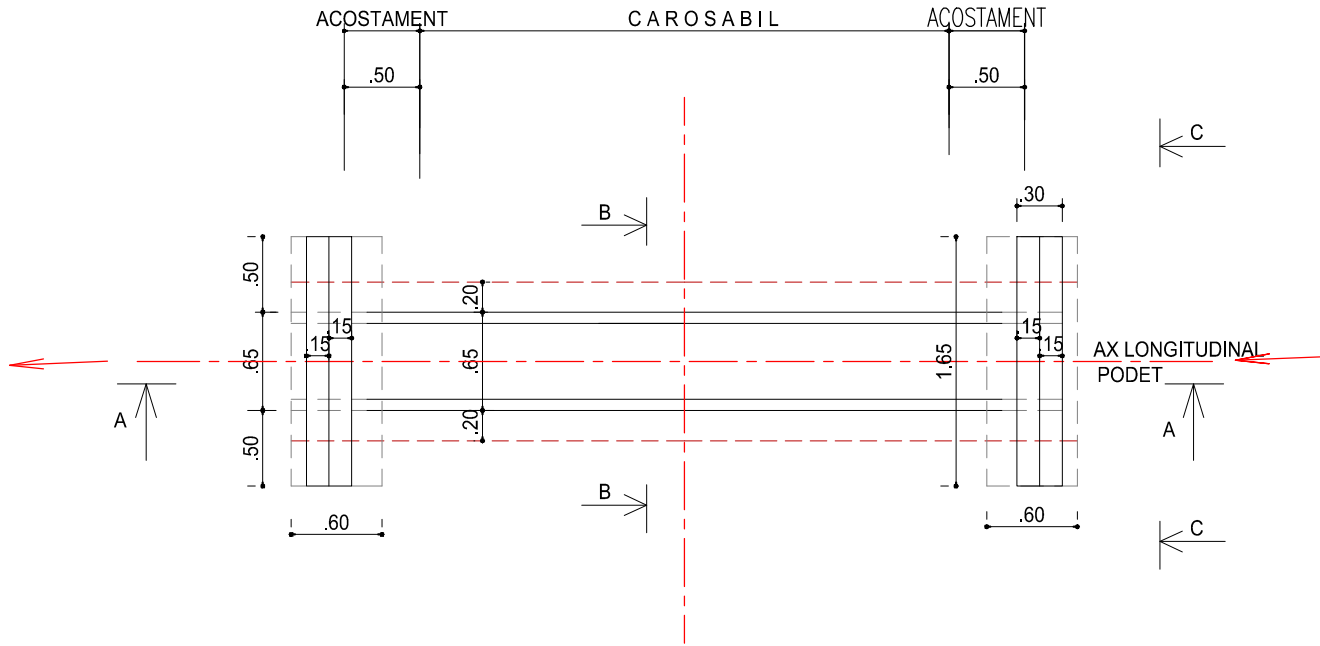


Aceasta plansa este proprietatea S.C. BODO INVEST S.R.L. Este interzisa copierea, difuzarea, imprumutarea sau utilizarea in alte scopuri fara permisiunea scrisa a S.C.BODO INVEST S.R.L.

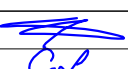
VERIFICATOR:				
EXPERT TEHNIC:				
	NUME	SEMNTURA	CERINTA	REFERAT/ EXPERTIZA NR. DATA
 BODO INVEST.	PROIECTARE. CONSULTANTA. ASISTENTA TEHNICA Str. Zugravi, nr. 15, IASI; Tel: 0332 440 778 / Fax: 0332 440 779 office@bodoinvest.com; www.bodoinvest.com RO 18156097 J22/2875/2005		Beneficiar: Consiliul Judetean Vaslui, Judetul Vaslui Adresa amplasament: Sat Bulboaca, Sat Zizinca, Sat Deleni, Judetul Vaslui	
			Proiect nr.: 841/2015	
SPECIFICATIE	NUMELE	SEMNTATURA	SCARA: 1:50 Titlu proiect: "Reabilitare si modernizare drum judetean DJ 245 E: DN 24 (Bulboaca) - Zizinca - Deleni - Moreni - DJ 245 L (Costesti), km. 1+600 - 3+000, km. 4+000 - 4+200 (1,600 km), judetul Vaslui"	
SEF PROIECT	dr. ing. Bodoga Stefan			
PROIECTAT	ing. Cosofret Gabriel		DATA: 2015 Titlu plansa: Detalii executie podet tubular DN 500	
DESENAT	ing. Irimiciuc Andrei			
APROBAT	ing. C. S. Scutarasu			
			Faza: D.A.L.I.	
			Plansa nr.: DE01	

PODET TUBULAR DN 1000


SECTIUNEA A - A

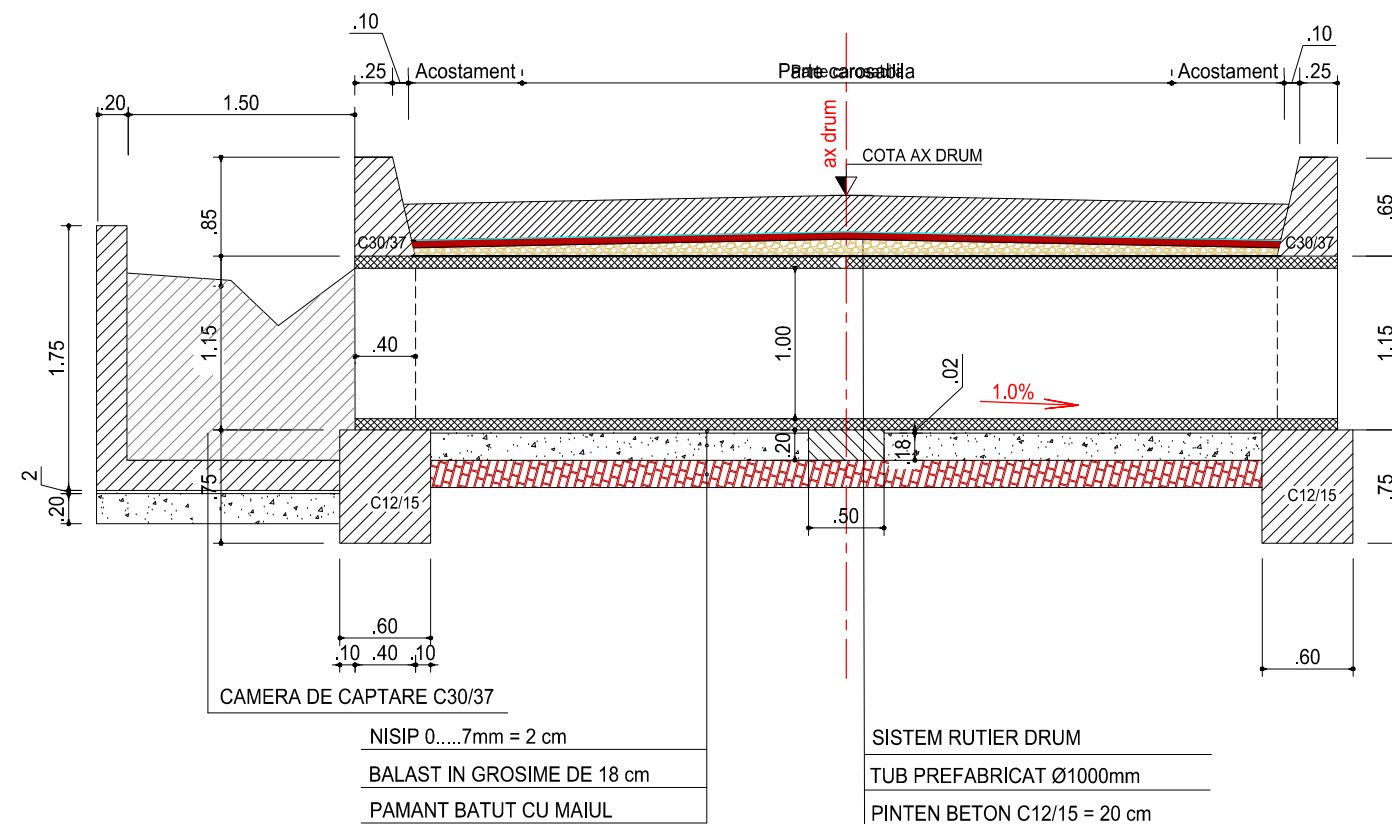


SECTIUNEA B - B

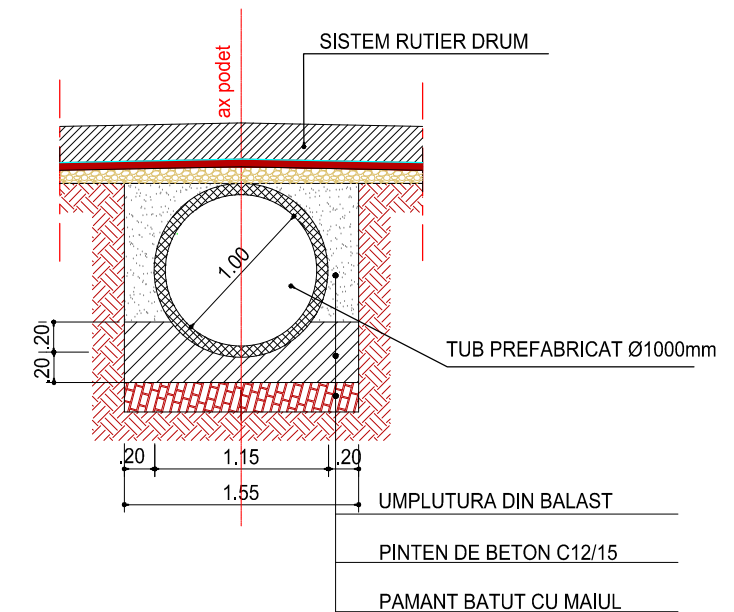

SECTIUNEA C - C

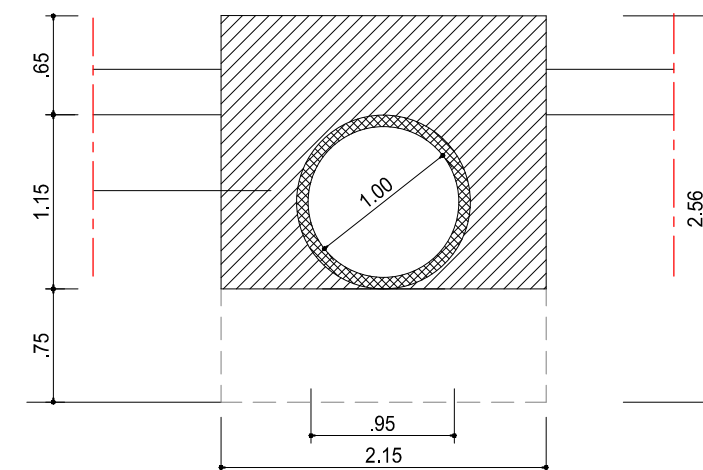


VEDERE IN PLAN

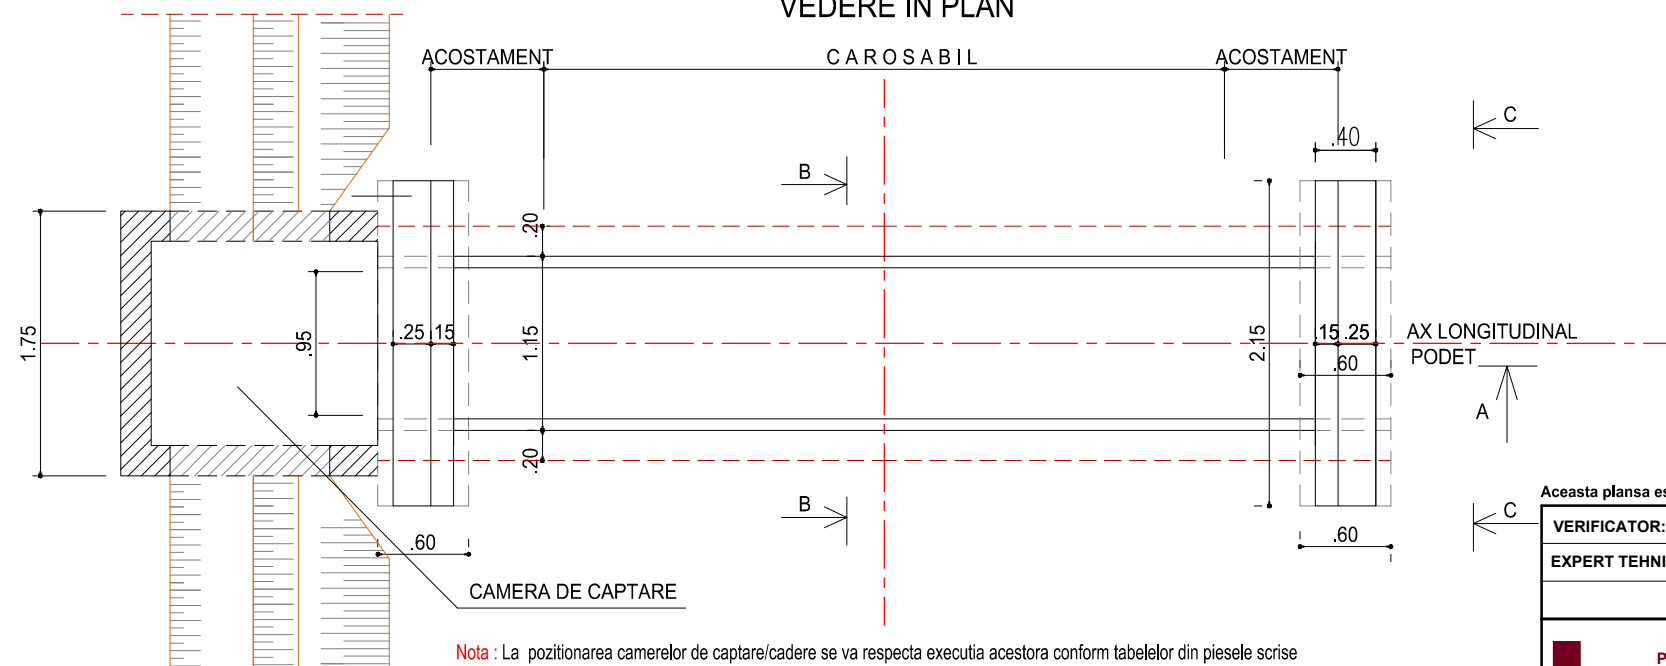


Nota : La poziționarea camerelor de captură/cădere se va respecta executia acestora conform tabelelor din piesele scrise

Aceasta planșă este proprietatea S.C. BODO INVEST S.R.L. Este interzisă copierea, difuzarea, împrumutarea sau utilizarea în alte scopuri fără permisiunea scrisă a S.C.BODO INVEST S.R.L.

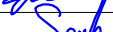
VERIFICATOR:				
EXPERT TEHNIC:				
	NUME	SEMNATURA	CERINTA	REFERAT/ EXPERTIZA NR. DATA
 PROIECTARE. CONSULTANTA. ASISTENTA TEHNICA Str. Zugravi, nr. 15, IASI; Tel: 0332 440 778 / Fax: 0332 440 779 office@bodoinvest.com; www.bodoinvest.com RO 18156097 J22/2875/2005 BODO INVEST.			Beneficiar: Consiliul Judetean Vaslui, Judetul Vaslui Adresa amplasament: Sat Bulboaca, Sat Zizinca, Sat Deleni, Judetul Vaslui Proiect nr.: 841/2015	
SPECIFICATIE	NUMELE	SEMNATURA	Titlu proiect: "Reabilitare si modernizare drum judetean DJ 245 E: DN 24 (Bulboaca) - Zizinca - Deleni - Moreni - DJ 245 L (Costesti), km. 1+600 - 3+000, km. 4+000 - 4+200 (1,600 km), judetul Vaslui" Faza: D.A.L.I.	
SEF PROIECT	dr. ing. Bodoga Stefan		SCARA: 1:50	Titlu plansa: Detalii executie podet tubular DN 1000 Plansa nr.: DE02
PROIECTAT	ing. Cosofret Gabriel			
DESENAT	ing. Irimiciuc Andrei			
APROBAT	ing. C. S. Scutarasu			

PODET TUBULAR DN 1500


SECTIUNEA A - A

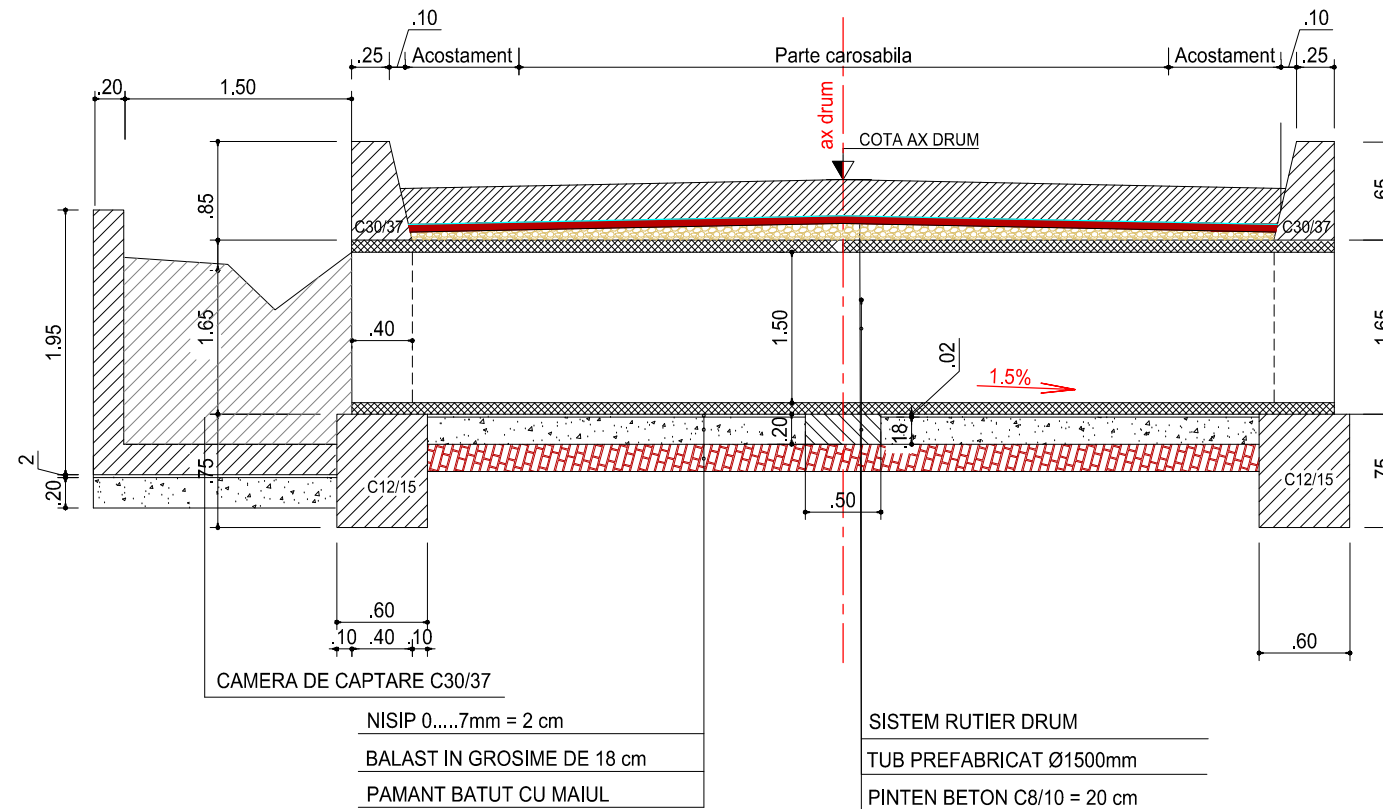


SECTIUNEA B - B

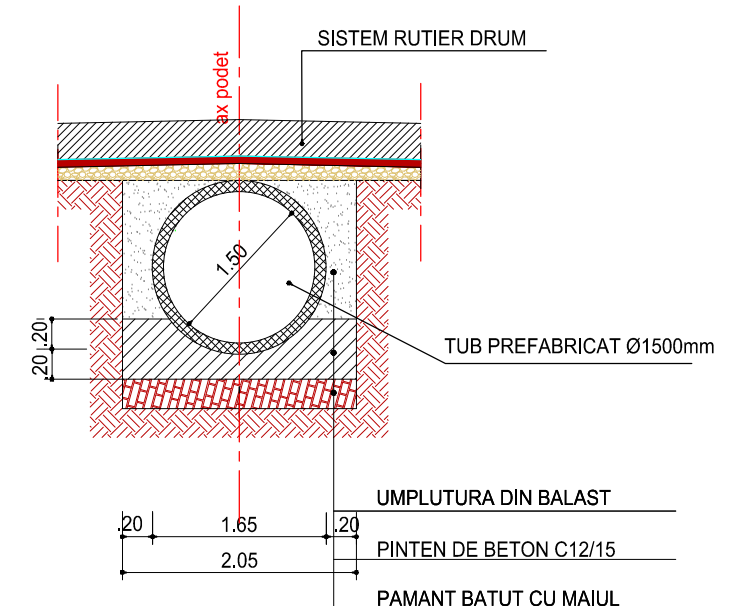

SECTIUNEA C - C

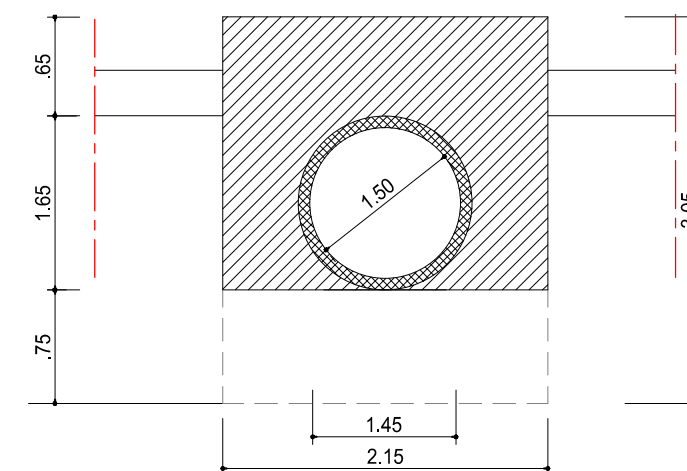

VEDERE IN PLAN

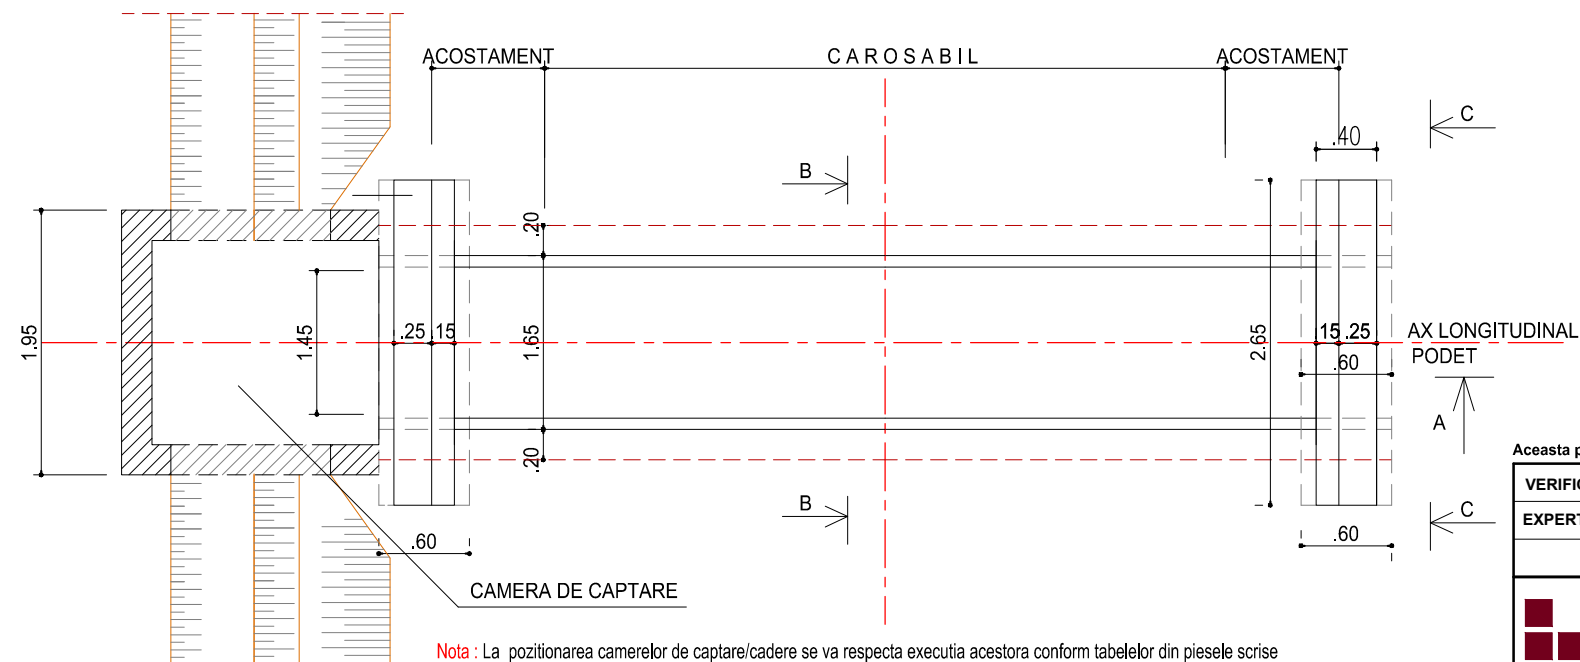

Nota : La poziționarea camerelor de captare/cadere se va respecta executia acestora conform tabelelor din piesele scrise

Aceasta planșă este proprietatea S.C. BODO INVEST S.R.L. Este interzisă copierea, difuzarea, împrumutarea sau utilizarea în alte scopuri fără permisiunea scrisă a S.C.BODO INVEST S.R.L.

VERIFICATOR:				
EXPERT TEHNIC:				
	NUME	SEMNATURA	CERINTA	REFERAT/ EXPERTIZA NR. DATA
 PROIECTARE. CONSULTANTA. ASISTENTA TEHNICA Str. Zugravi, nr. 15, IASI; Tel: 0332 440 778 / Fax: 0332 440 779 office@bodoinvest.com; www.bodoinvest.com RO 18156097 J22/2875/2005 BODO INVEST.			Beneficiar: Consiliul Judetean Vaslui, Judetul Vaslui Adresa amplasament: Sat Bulboaca, Sat Zizinca, Sat Deleni, Judetul Vaslui Proiect nr.: 841/2015	
SPECIFICATIE	NUMELE	SEMNATURA	Titlu proiect: "Reabilitare si modernizare drum judetean DJ 245 E: DN 24 (Bulboaca) - Zizinca - Deleni - Moreni - DJ 245 L (Costesti), km. 1+600 - 3+000, km. 4+000 - 4+200 (1,600 km), judetul Vaslui" Faza: D.A.L.I.	
SEF PROIECT	dr. ing. Bodoga Stefan		SCARA: 1:50	
PROIECTAT	ing. Cosofret Gabriel			
DESENAT	ing. Irimiciuc Andrei			
APROBAT	ing. C. S. Scutarasu			
			DATA: 2015	Titlu plansa: Detalii executie podet tubular DN 1500 Plansa nr.: DE03