

*Asistență Tehnică UIP și publicitate în cadrul proiectului
„Sistem integrat de management al deșeurilor solide în județul Vaslui”*

Număr de înregistrare și data

PRESTATOR

380/23.03.2012

Număr de înregistrare și data

BENEFICIAR


1677/23.03.2012

**Asistență Tehnică UIP și publicitate în cadrul proiectului
„Sistem integrat de management al deșeurilor solide în
județul Vaslui”**

Studiu de Oportunitate

Volumul 2, parti desenate

Versiune 1.1

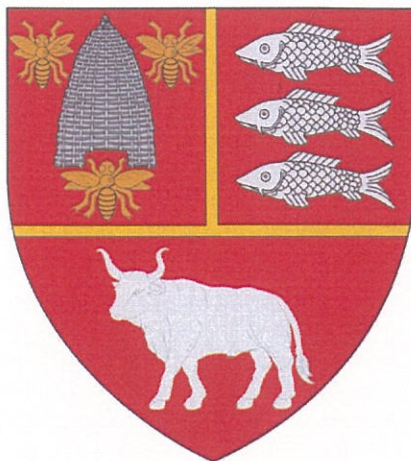



UNIUNEA EUROPEANĂ
Fondul Social European



GUVERNUL
ROMÂNIEI



Investim în mediu. Credem în viitor.



Instrumente Structurale

2007 - 2013

*Asistență Tehnică UIP și publicitate în cadrul proiectului
„Sistem integrat de management al deșeurilor solide în județul Vaslui”*

Cuprins:

- 1. Plan de încadrare în zona – Depozit Rosiesti**
- 2. Plan de încadrare în zona – Stație de transfer Barlad**
- 3. Plan de încadrare în zona – Stație de transfer Negresti**
- 4. Plan de încadrare în zona – Stație de transfer Husi**
- 5. Plan de încadrare în zona – Depozit existent Vaslui**
- 6. Plan de încadrare în zona – Stație de existent Barlad**
- 7. Plan de încadrare în zona – Stație de existent Husi**
- 8. Schema generală a amplasamentelor**
- 9. Sistemul existent de colectare a deșeurilor**
- 10. Sistemul existent de colectare a deșeurilor**
- 11. Proiecte Phare existente privind gestionarea deșeurilor în județul Vaslui**
- 12. Situația depozitării deșeurilor în județul Vaslui**
- 13. Situația valorificării prin reciclare a deșeurilor din județul Vaslui**

Nota: Planurile anexate sunt parte integrantă a Aplicației de Finanțare aprobate și a documentelor suport.


Plan de incadrare in zona

1:5000

IAS Vaslui

L-35-SG-D-0-4-IV

Forma de incadrare

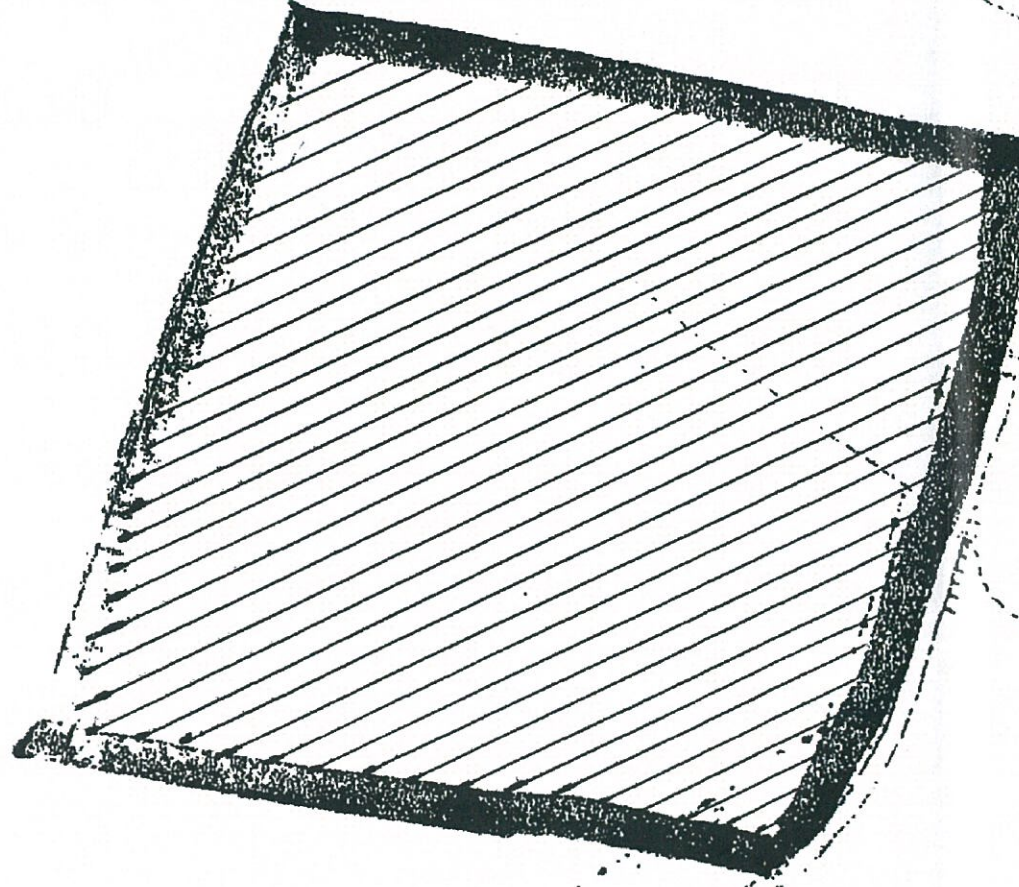

Amplasament

IAS Vaslui


DESENAȚ DUPĂ PLAN INCADRARE ÎN ZONĂ ASIGURAT DE AUTORITATEA LOCALĂ


PROIECT DE INCADRARE
D. VASILE
PFA

BENEFICIAR

CONSILIUL JUDEȚEAN
VASLUI

SPECIFICATIE	NUME	SEMNAȚURA	SCARA	DEPOZIT ECOLOGIC ROSIESTI	PROIECT NO
SEF PROIECT	J. HUBNER		1:5000	PLAN DE INCADRARE	FAZA SF
DESENAȚ	V. PINTILIE		DATA	IN ZONA	PLANSĂ NO
APROBAT	V. PINTILIE				01

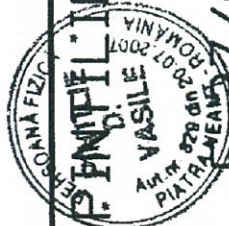

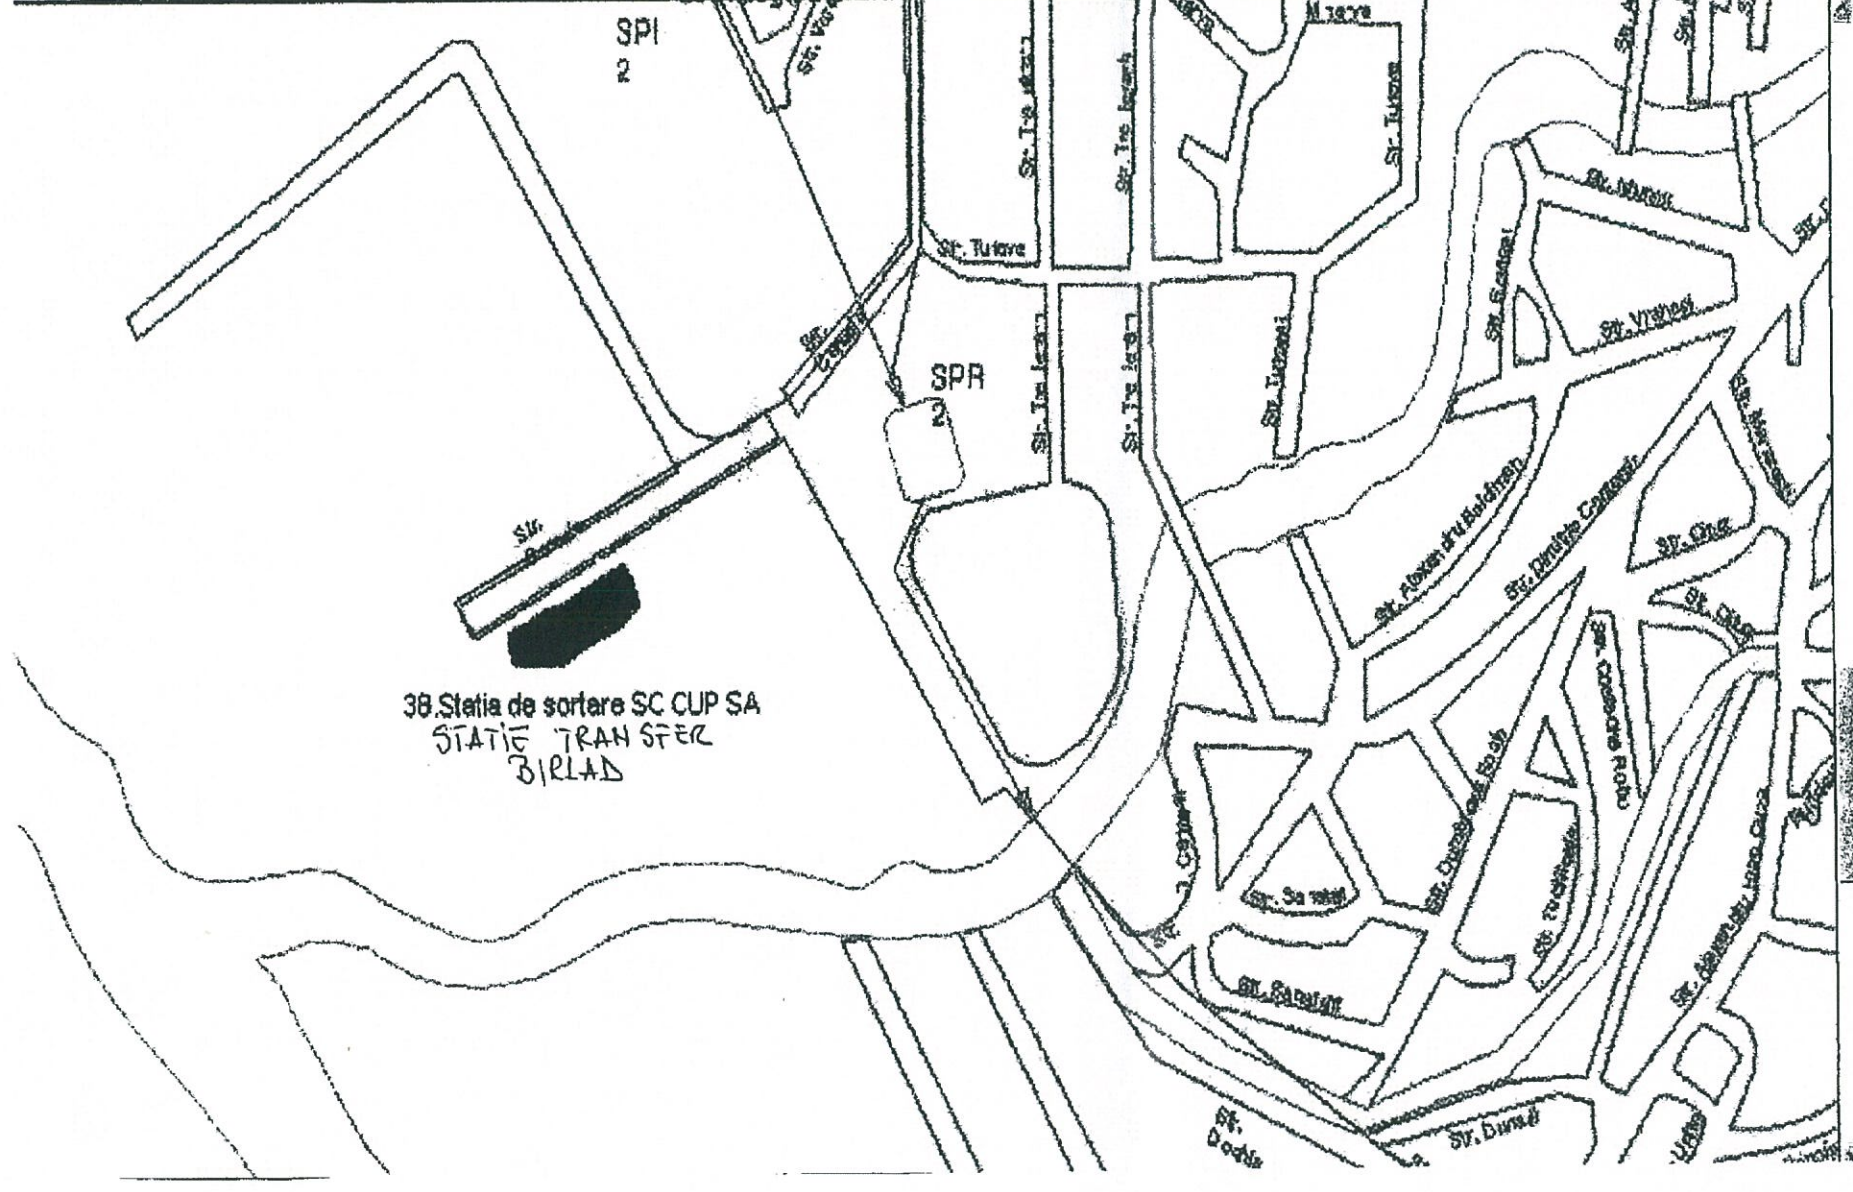

DESENAT DUPA PLAN INCADRARE IN ZONA ASIGURAT DE AUTORITATEA LOCALA

PINTILIE D. VASILE
PFA


F 27/669/2007

BENEFICIAR

CONSILIUL JUDETEAN
VASLUI

SPECIFICATIE	NUME	SIGNATURA
SEF PROIECT	J. HUBNER	
DESENAT	V. PINTILIE	
APROBAT	V. PINTILIE	

SCARA 1:10000 DATA	STATIE TRANSFER BIRLAD PLAN DE INCADRARE IN ZONA	PROJECT No FAZA SF PLANSA No 01
--------------------------	--	--

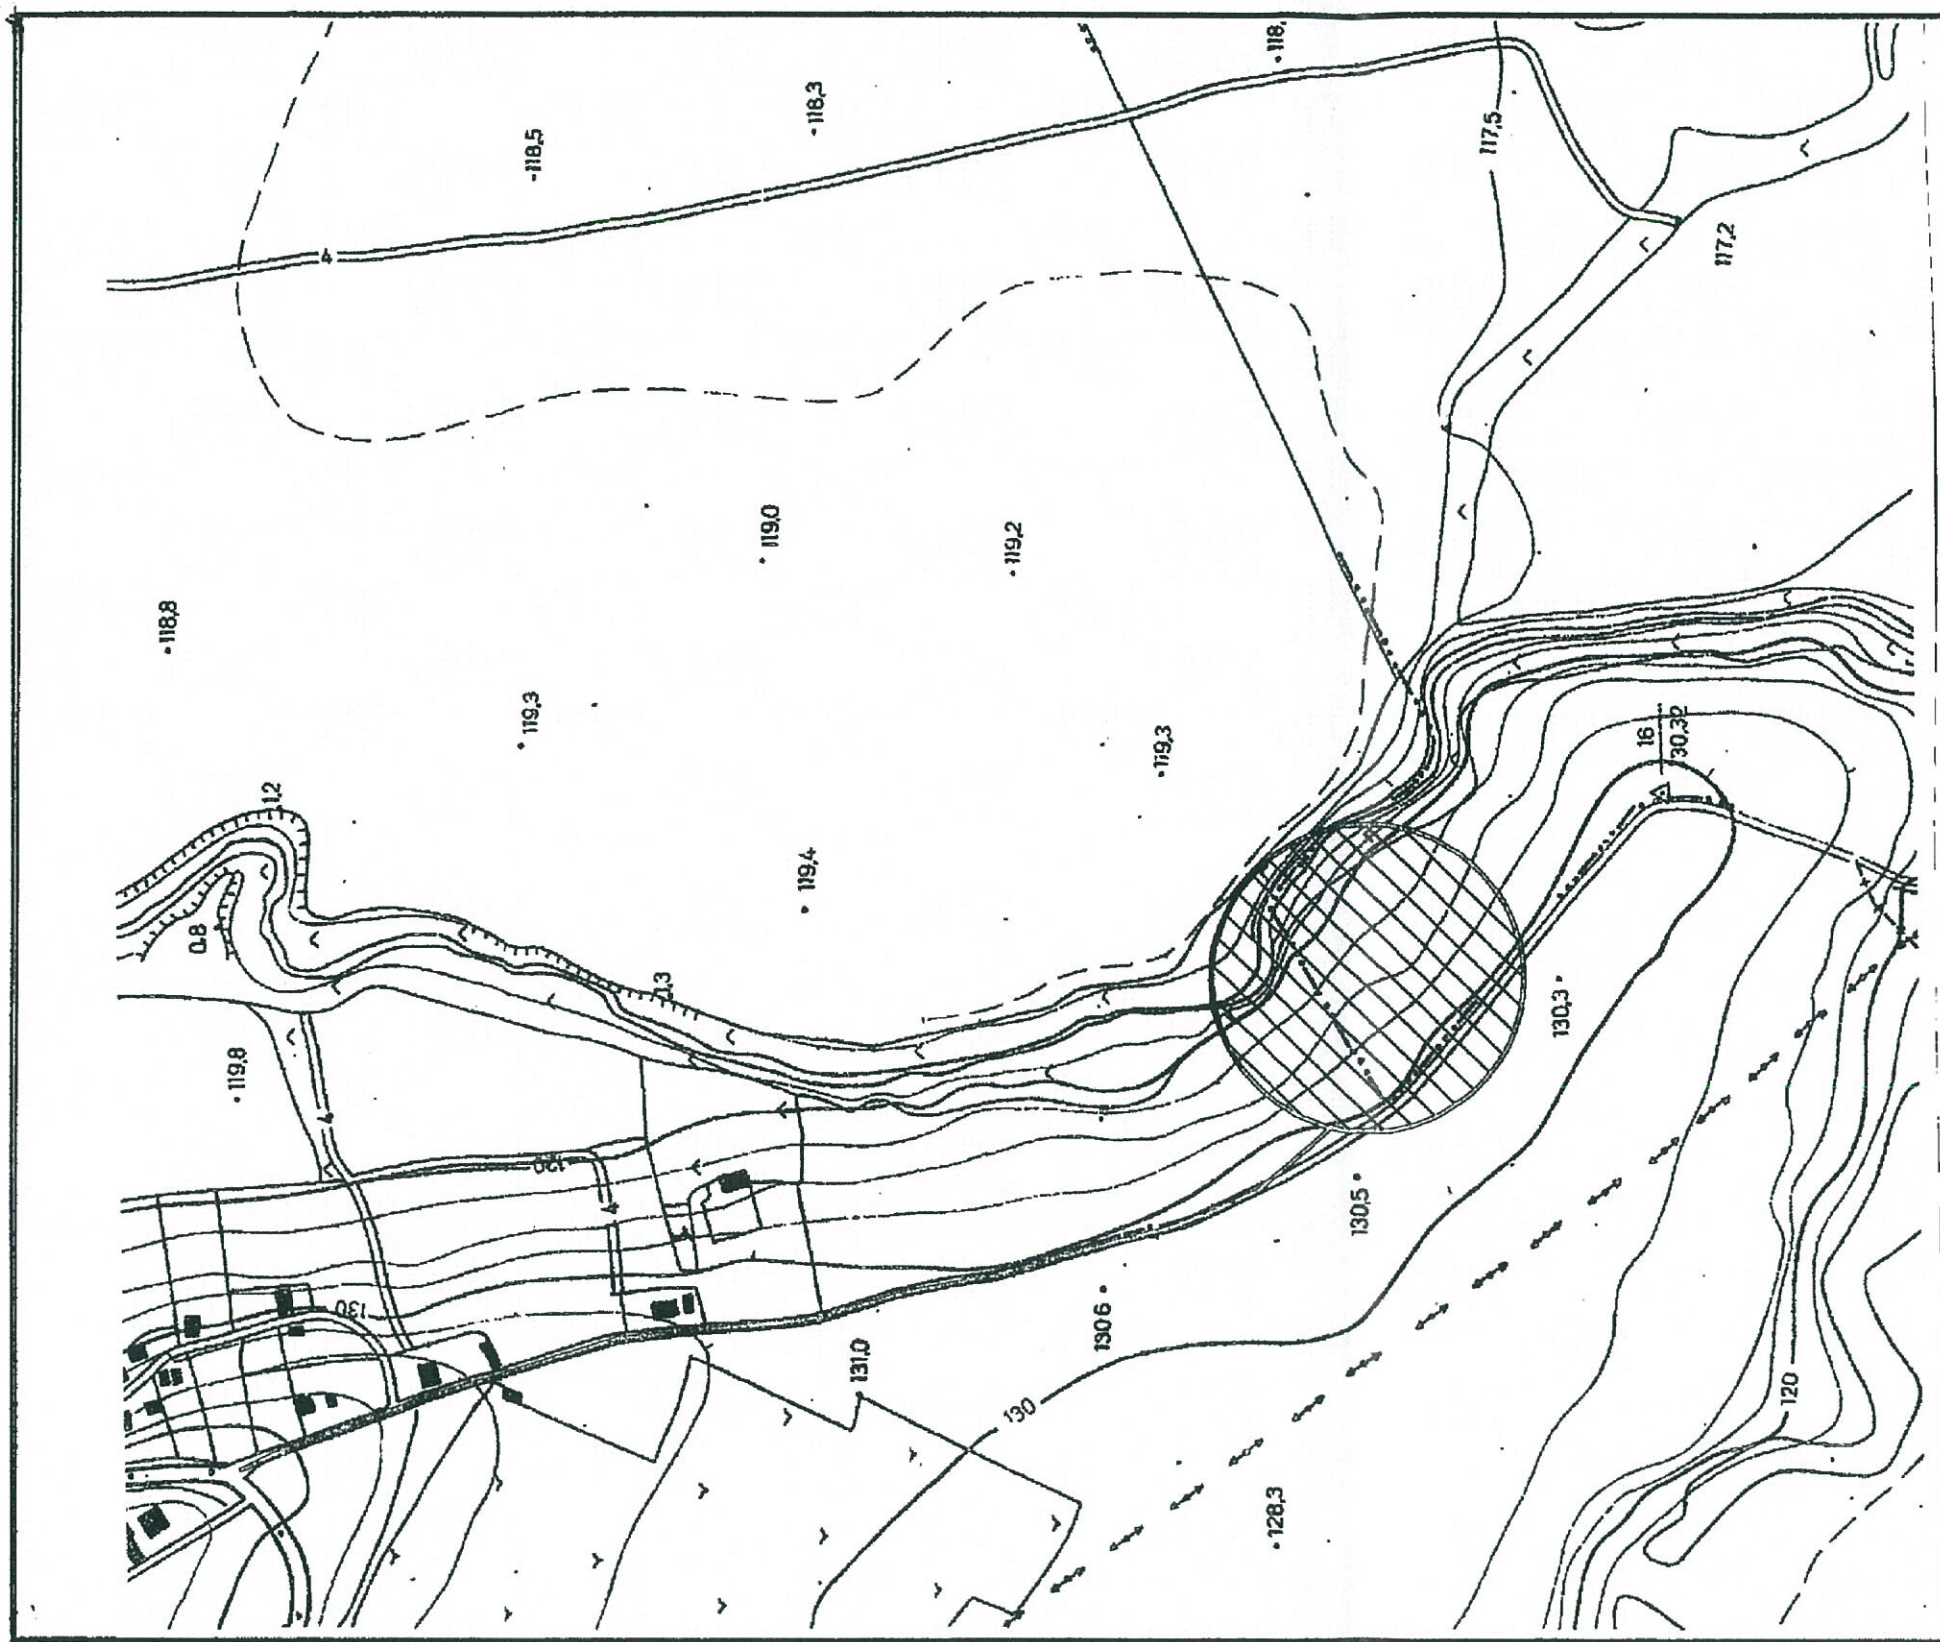


DESENAT DUPA PLAN INCADRARE IN ZONA ASIGURAT DE AUTORITATEA LOCALA

PROIECTANT: P. PINTILIE
VERIFICATOR: D. VASILE
PFA


BENEFICIAR

CONSILIUL JUDETEAN
VASLUI

SPECIFICATIE	NUME	SEMNTURA	SCARA	STATIE TRANSFER NEGRESTI	PROIECT NO
SEF PROIECT	J. HUBNER		1:5000	PLAN DE INCADRARE	FAZA: SF
DESENAT	V. PINTILIE		DATA	IN ZONA	PLANSA NO
APROBAT	V. PINTILIE				01

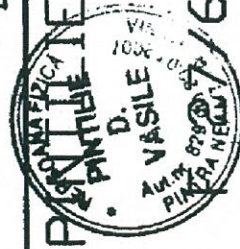

Plan de incadrare în zona
Scara 1:5000
L-35-45-C-C-3-

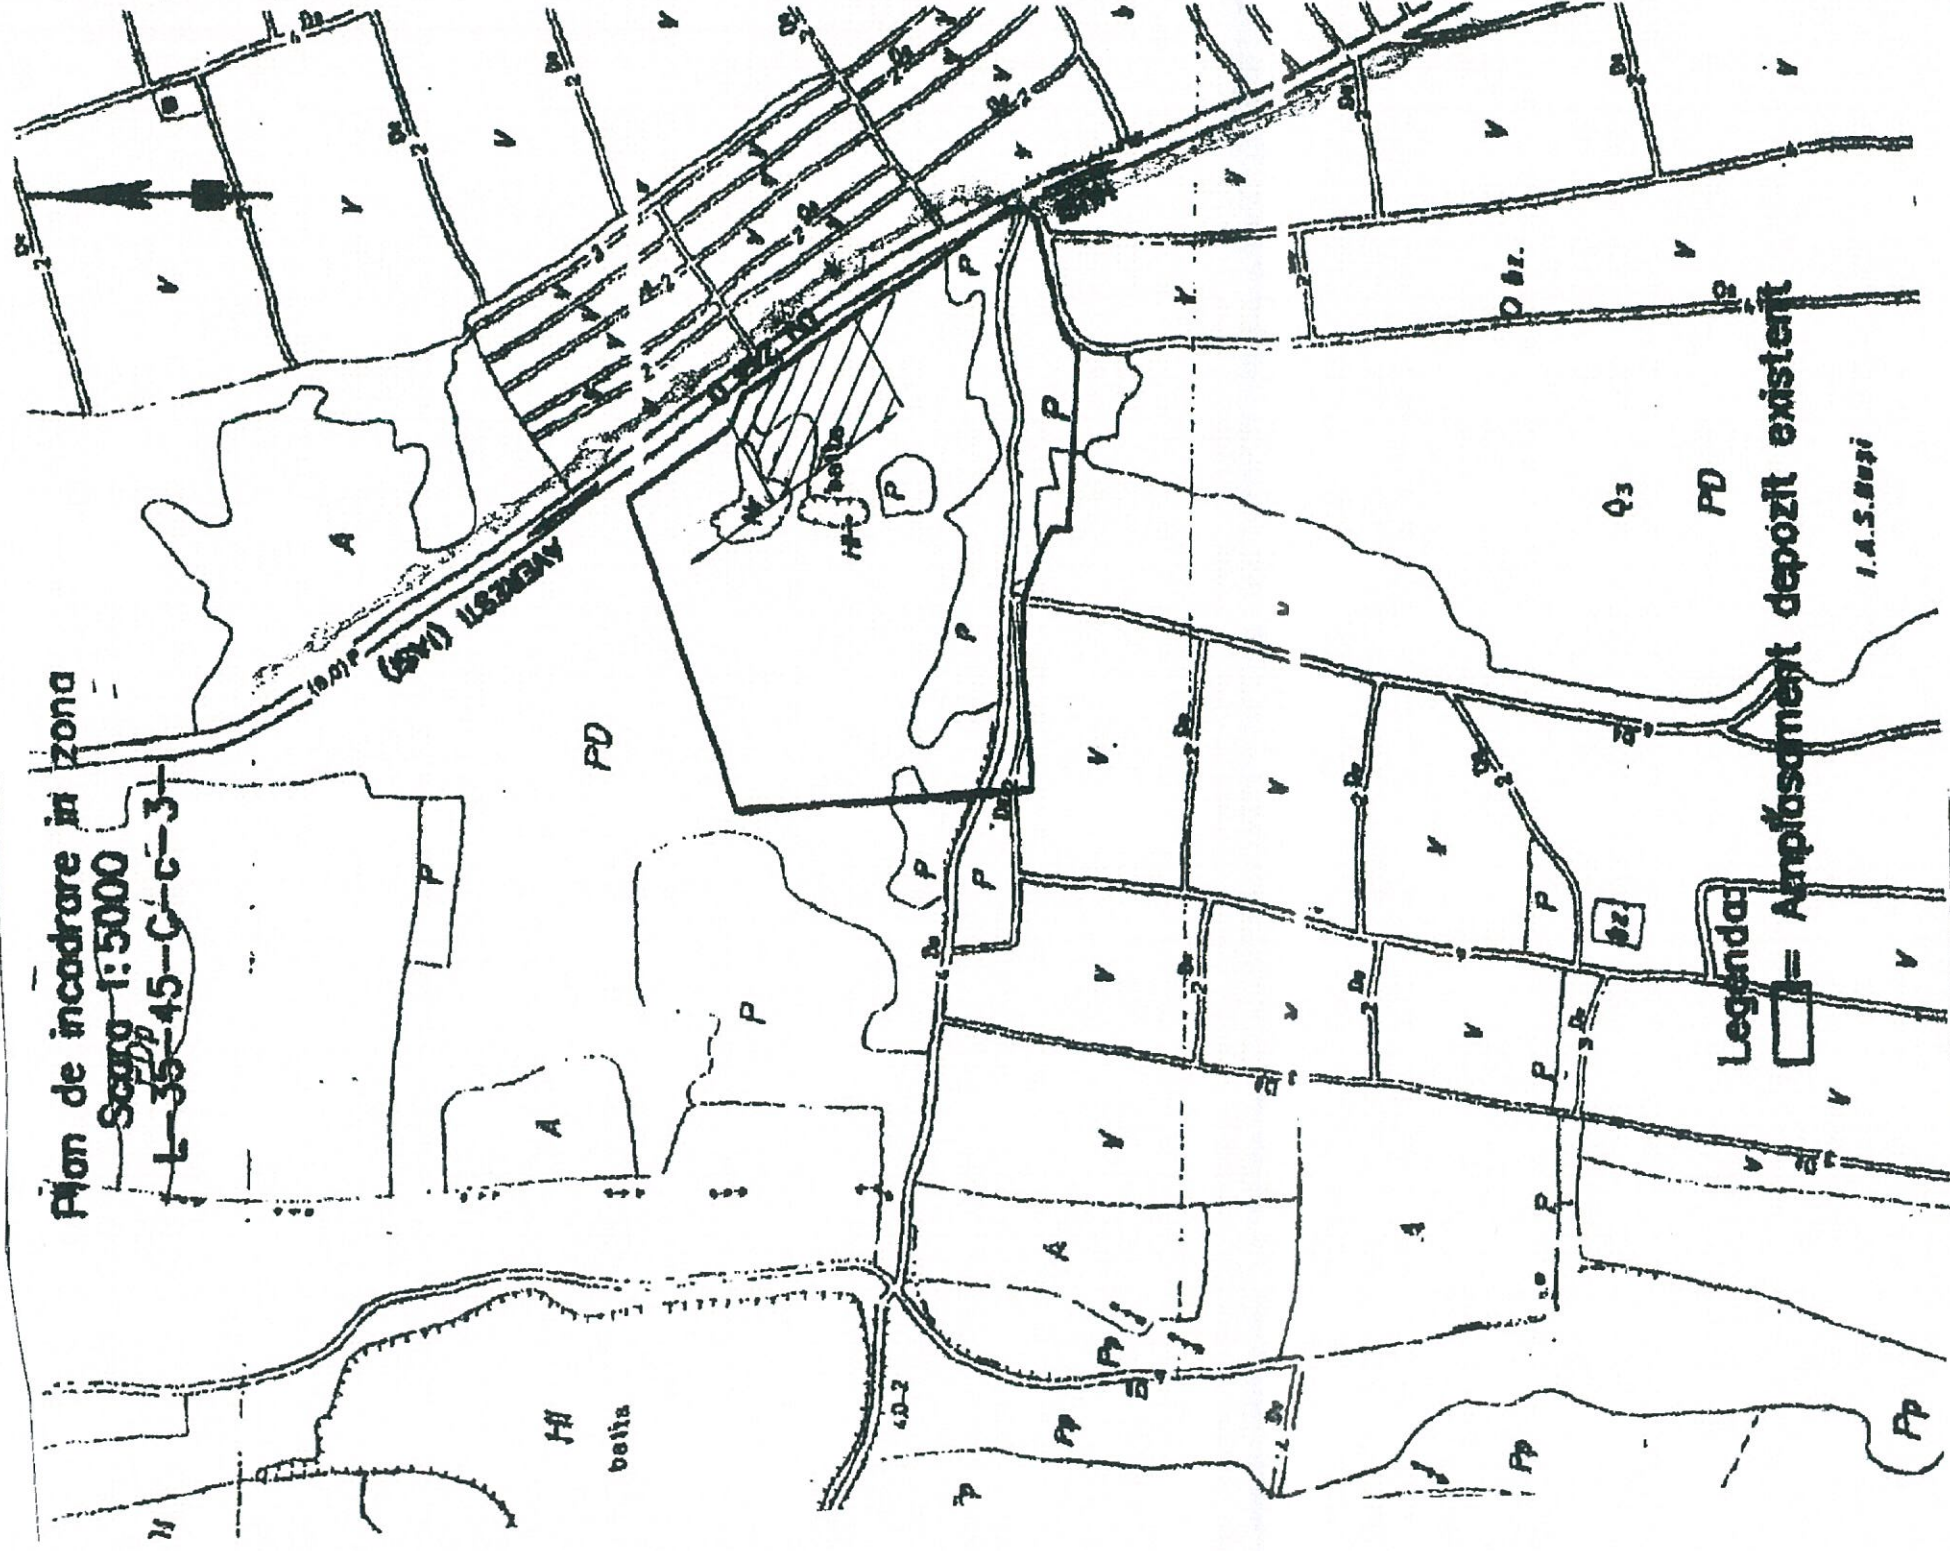

DESENAT DUPA PLAN INCADRARE IN ZONA ASIGURAT DE CIMINA

P. PINTILIE D. VASILE
PFA


BENEFICIAR

CONSILIUL JUDETEAN
VASLUI


SPECIFICATIE	NUME	SENATURA	SCARA	PROIECT NO
SEF PROIECT	J. HUBNER		1:5000	FAZA SF
DESENAT	V. PINTILIE		DATA	PLANSA NO
APROBAT	V. PINTILIE			01

Statie Transfer HUSI

PLAN DE INCADRARE
IN ZONA

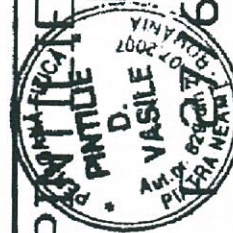

669/2007

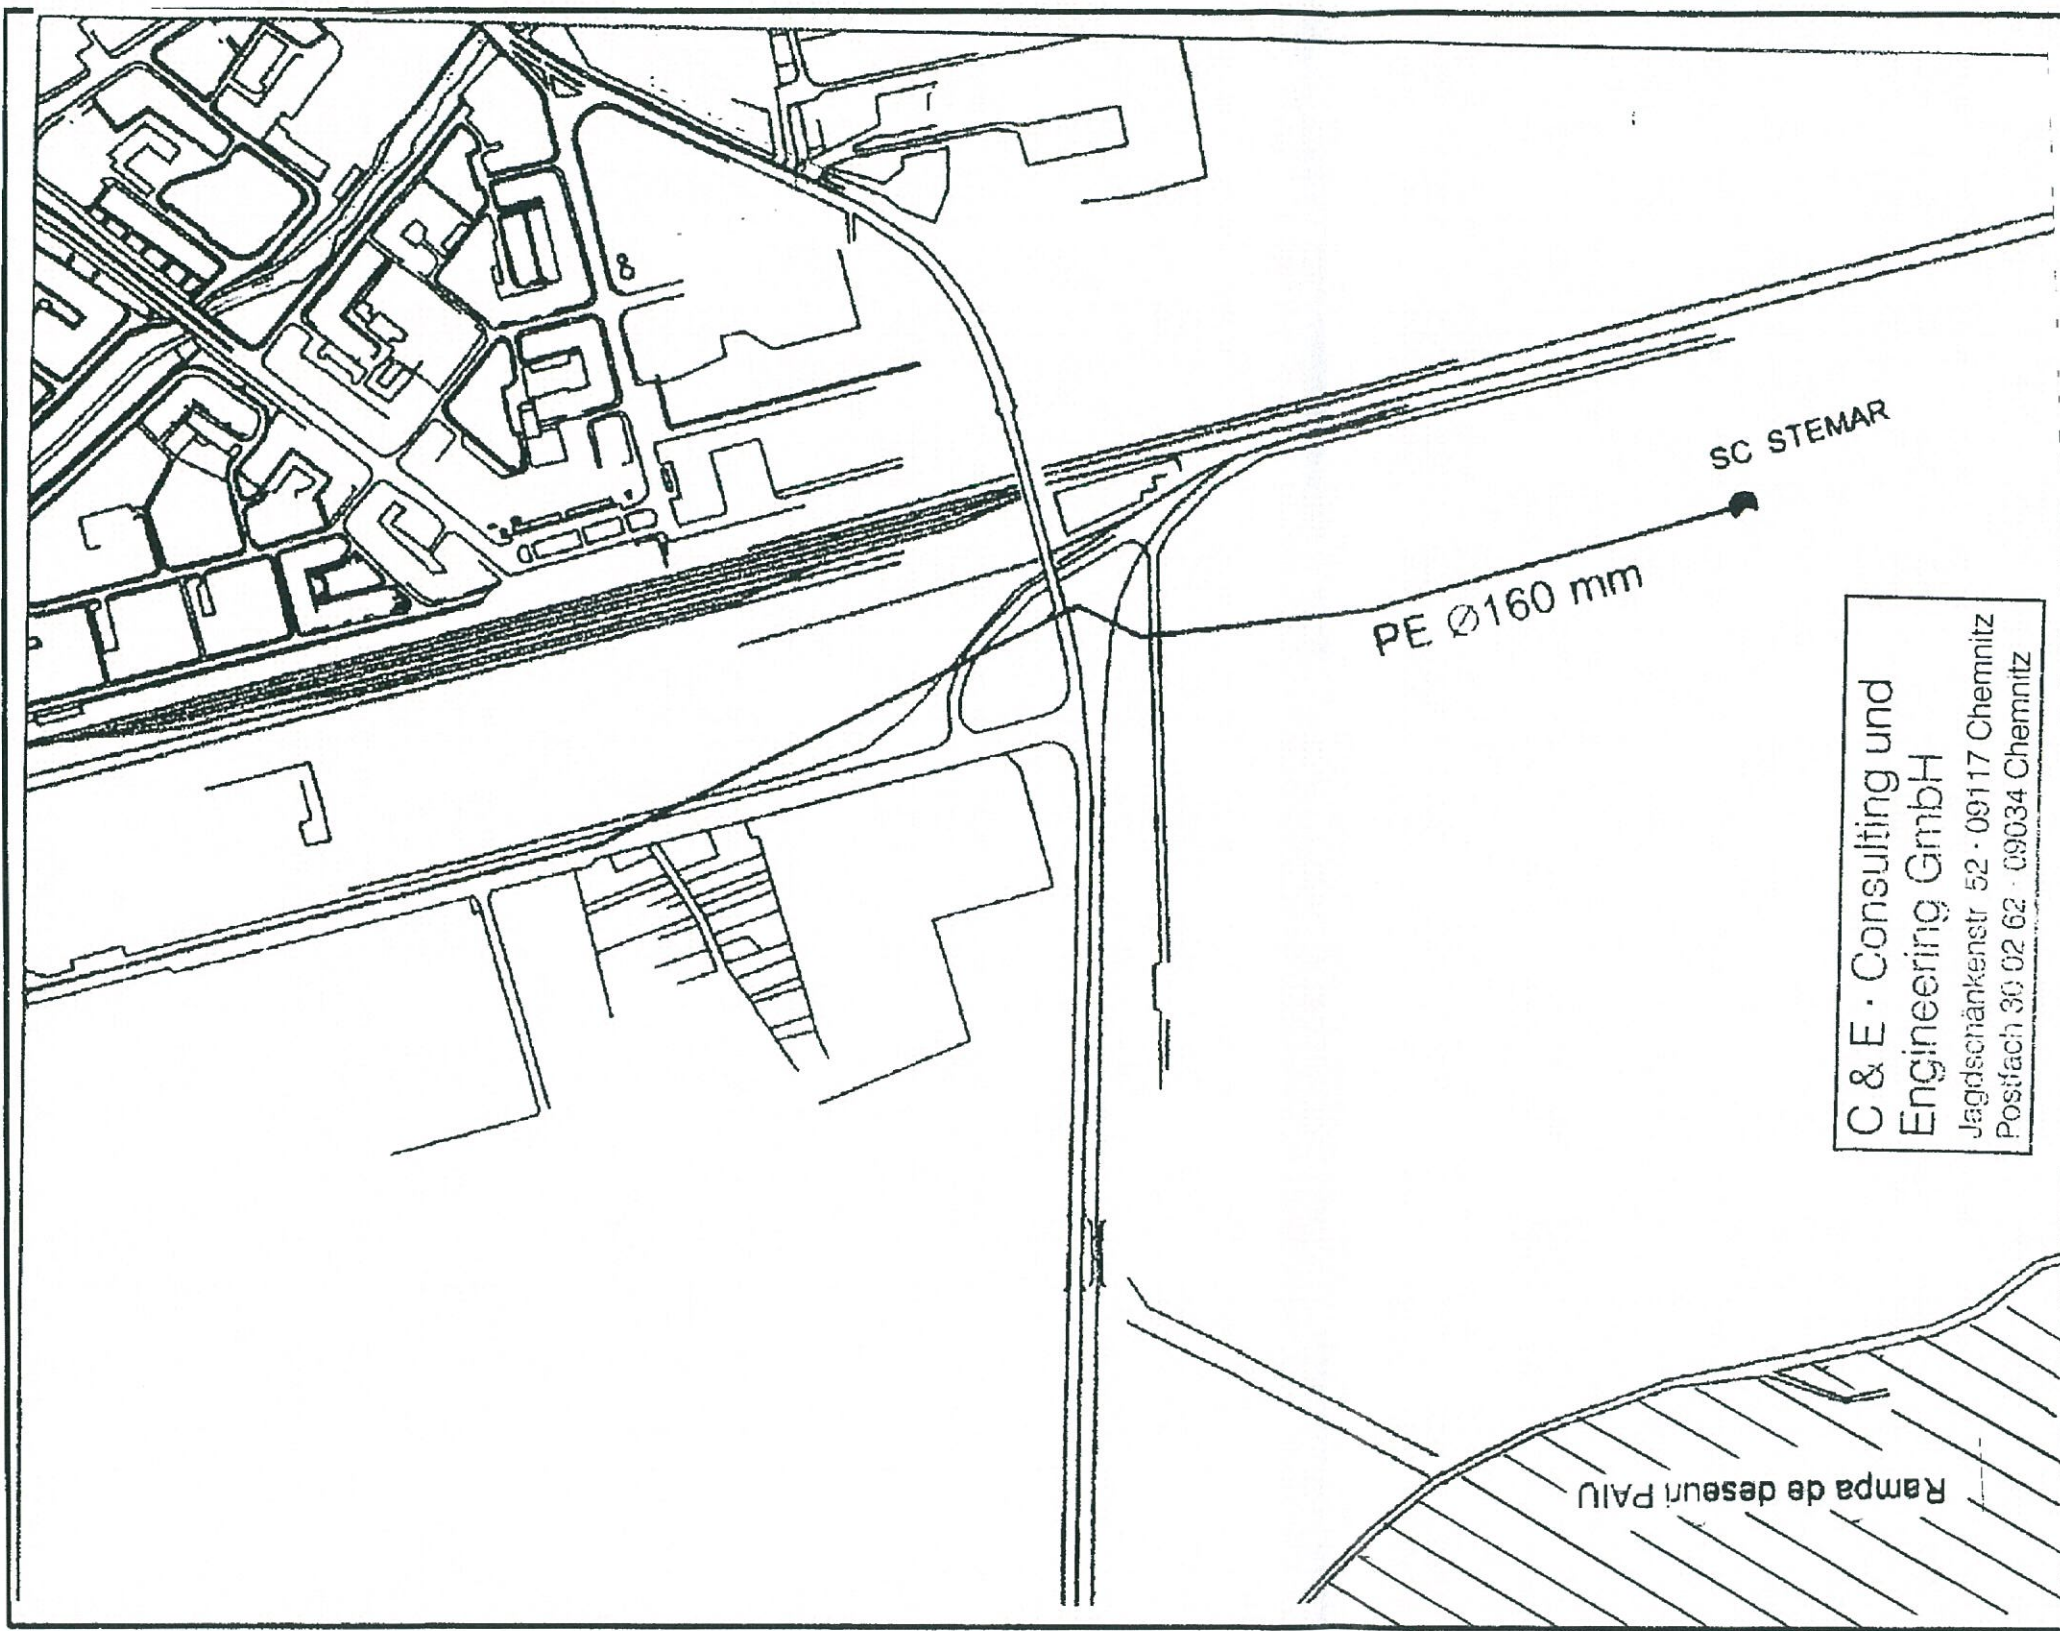

C & E - Consulting und
Engineering GmbH
Jagdshänkenstr. 52 · 09117 Chemnitz
Postfach 30 02 62 · 09034 Chemnitz

DESENAT DUPA PLAN INCADRARE IN ZONA ASIGURAT DE AUTORITATEA LOCALA


PINTILIE D. VASILE
PFA

BENEFICIAR

CONSILIUL JUDETEAN
VASLUI

F 27/669/2007


SPECIFICATIE	NUME	SCARA	DEPOZIT EXISTENT VASLUI	PROIECT NO
SEF PROIECT	J. HUBNER	1:5000		FAZA: SF
DESENAT	V. PINTILIE	DATA	PLAN DE INCADRARE	

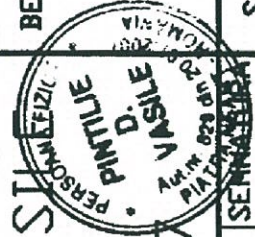

BIRLAD existent

Coordonate puncte de contur

Punct	X(m)	Y(m)
1	708306,755	528706,621
2	708207,681	528606,929
3	708069,472	528505,258
4	708010,974	528223,451
5	708040,001	528827,006
6	708111,639	528879,704

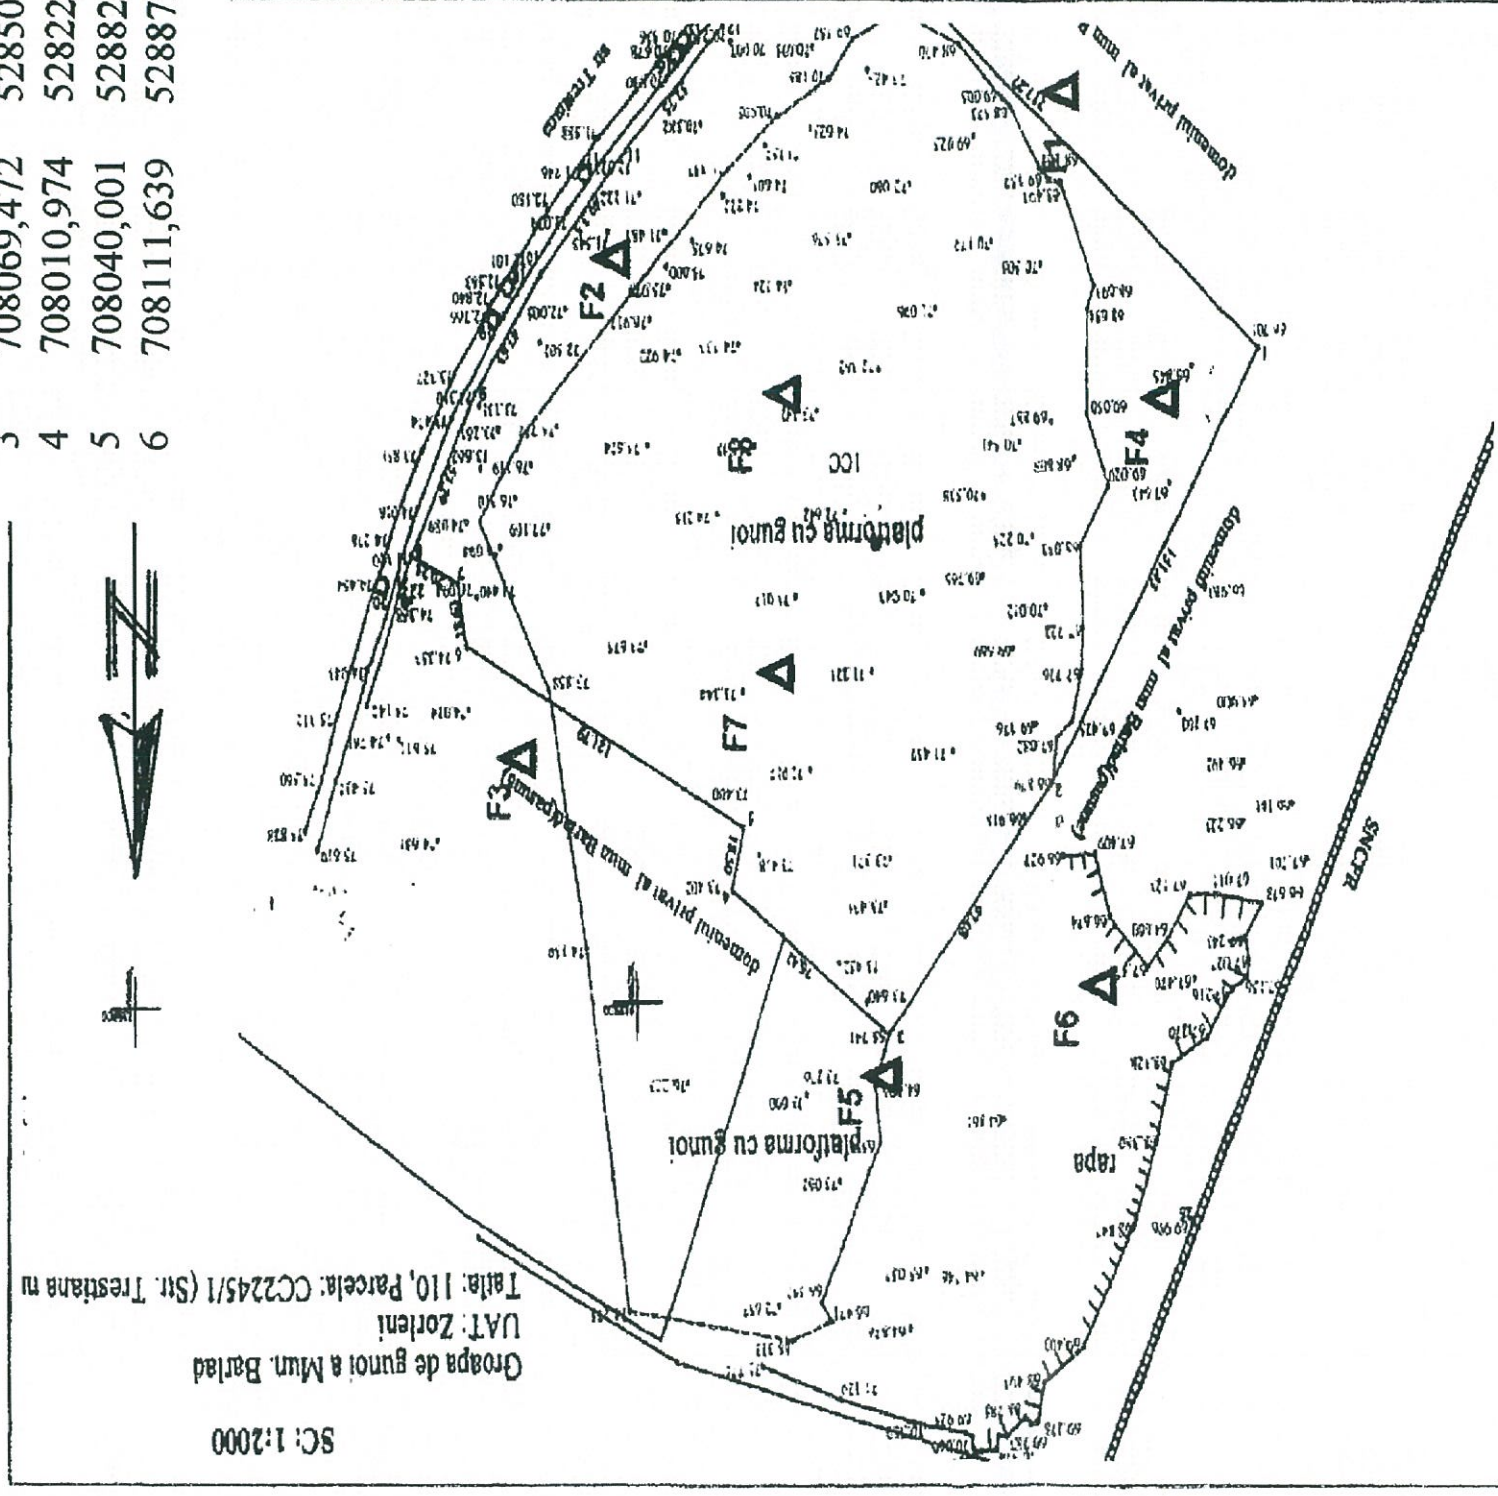

C & E · Consulting und
Engineering GmbH

Jagdschankenstr. 52 · 09117 Chemnitz
Postfach 30 02 62 · 09034 Chemnitz

DESENAT DUPA PLAN INCADRARE IN ZONA ASIGURAT DE AUTORITATEA LOCALA


PINTILIE D. VASILE
PFA

BENEFICIAR

CONSILIUL JUDETEAN
VASLUI

F 27/669/2007

SPECIFICATIE	NUME	SCARA 1:2000	DEPOZIT EXISTENT BIRLAD	PROJECT NO
SEF PROJECT	J. HUBNER			

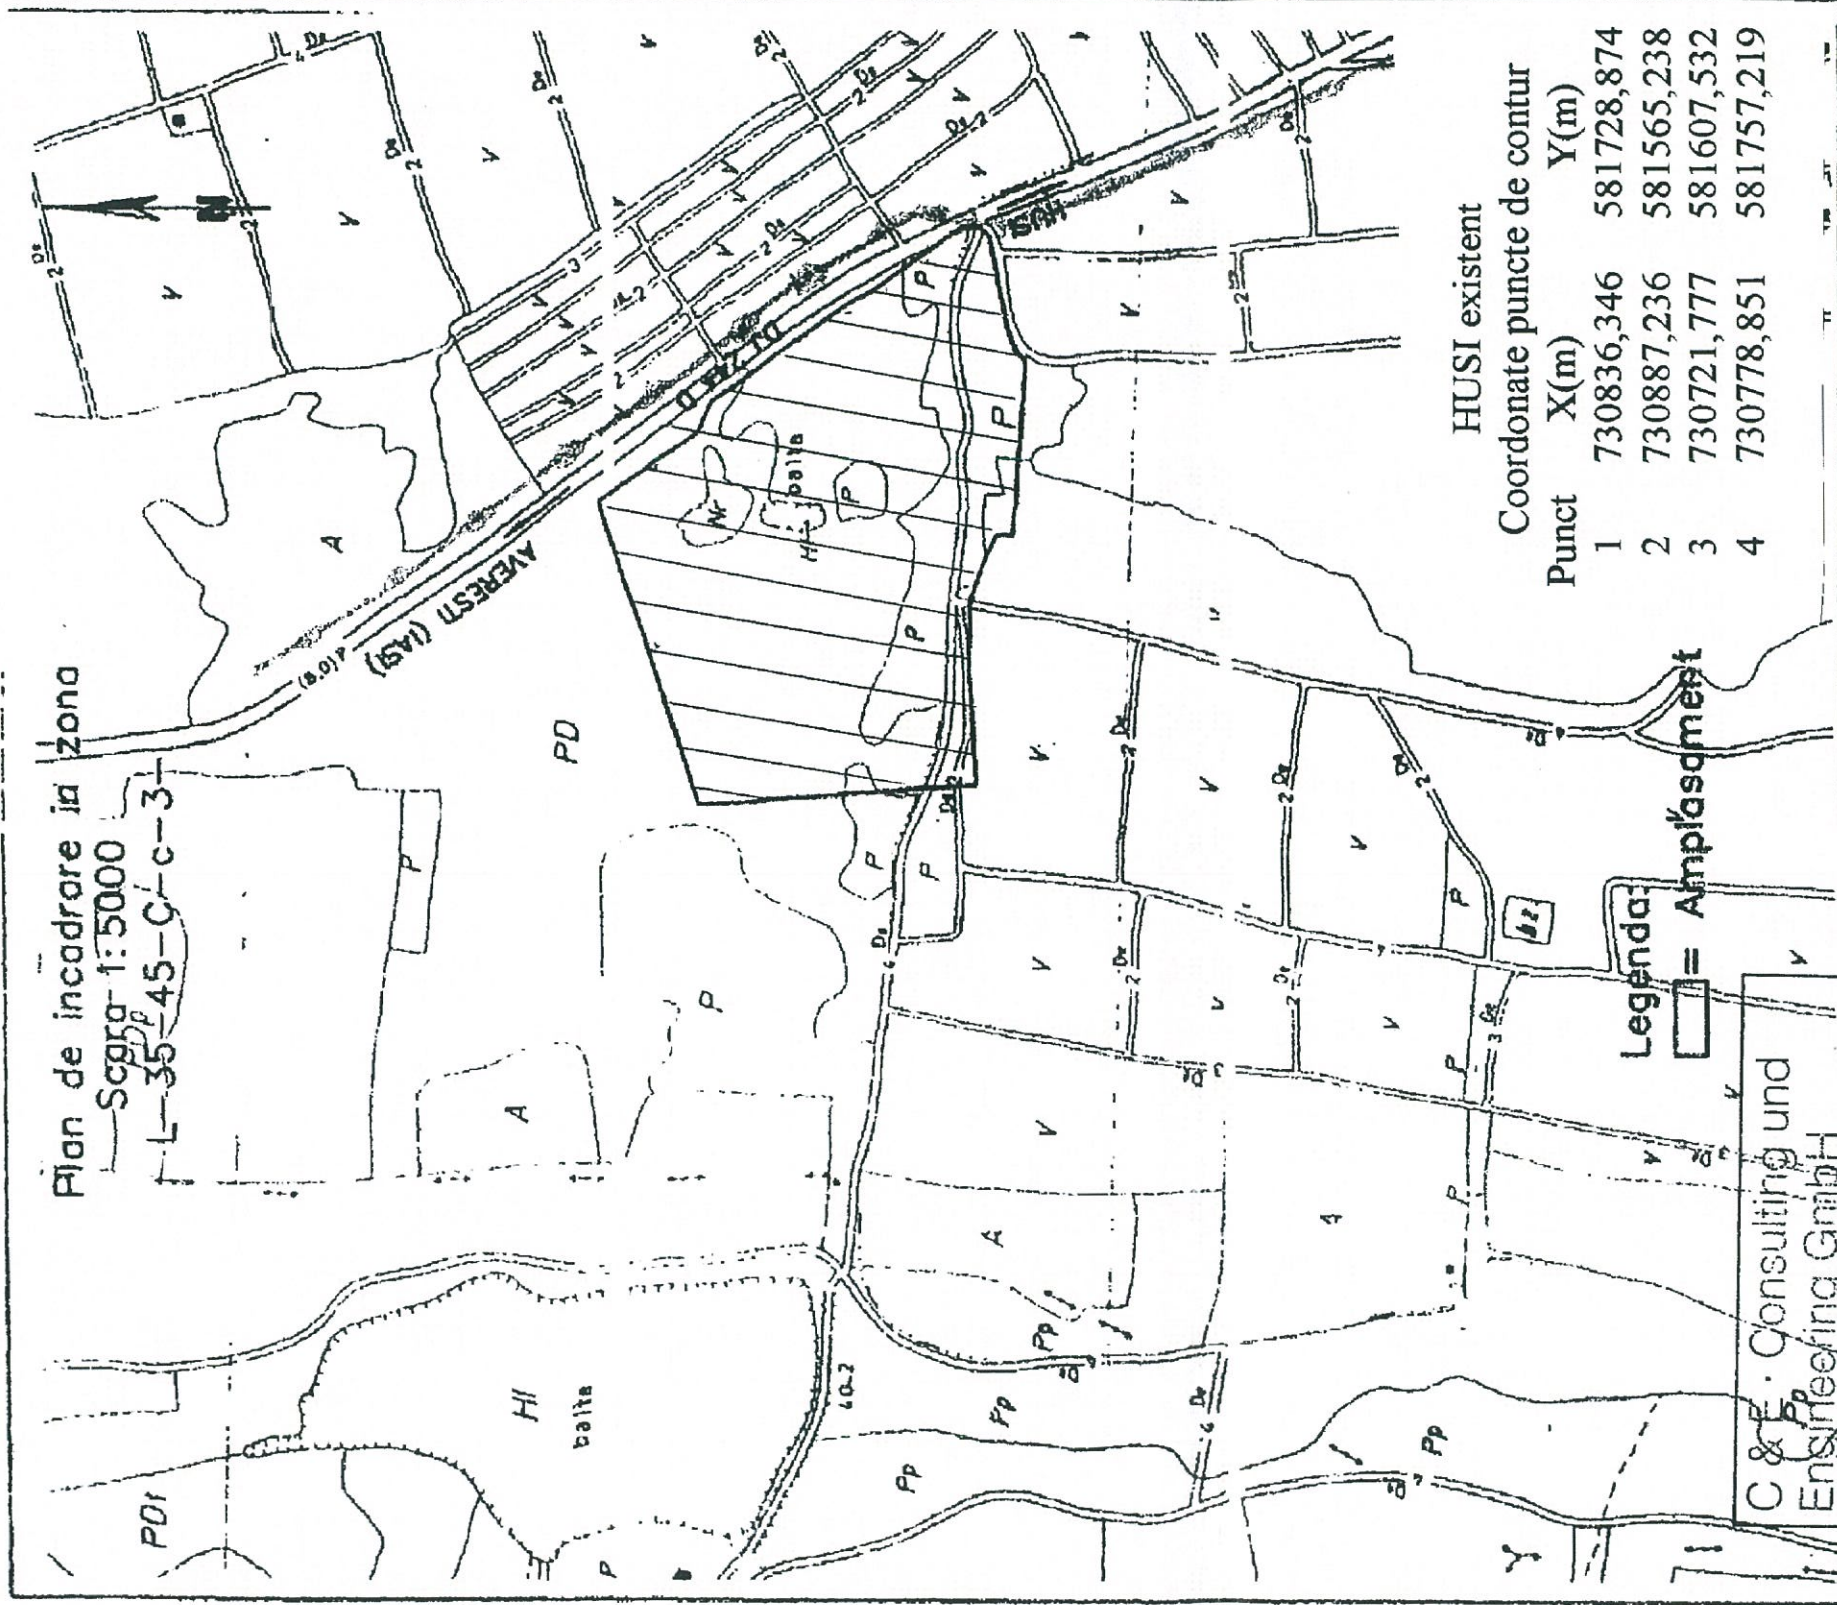

DESENAT DUPA PLAN INCADRARE IN ZONA ASIGURAT DE AUTORITATEA LOCALA


PINTILIE D. VASILE
PFA

BENEFICIAR

CONSILIUL JUDETEAN
VASLUI

F 27/669/2007

SPECIFICATIE	NUME	SCARA	DEPOZIT EXISTENT HUSI	PROIECT NO
SEF PROIECT	J. HUBNER	1:5000		

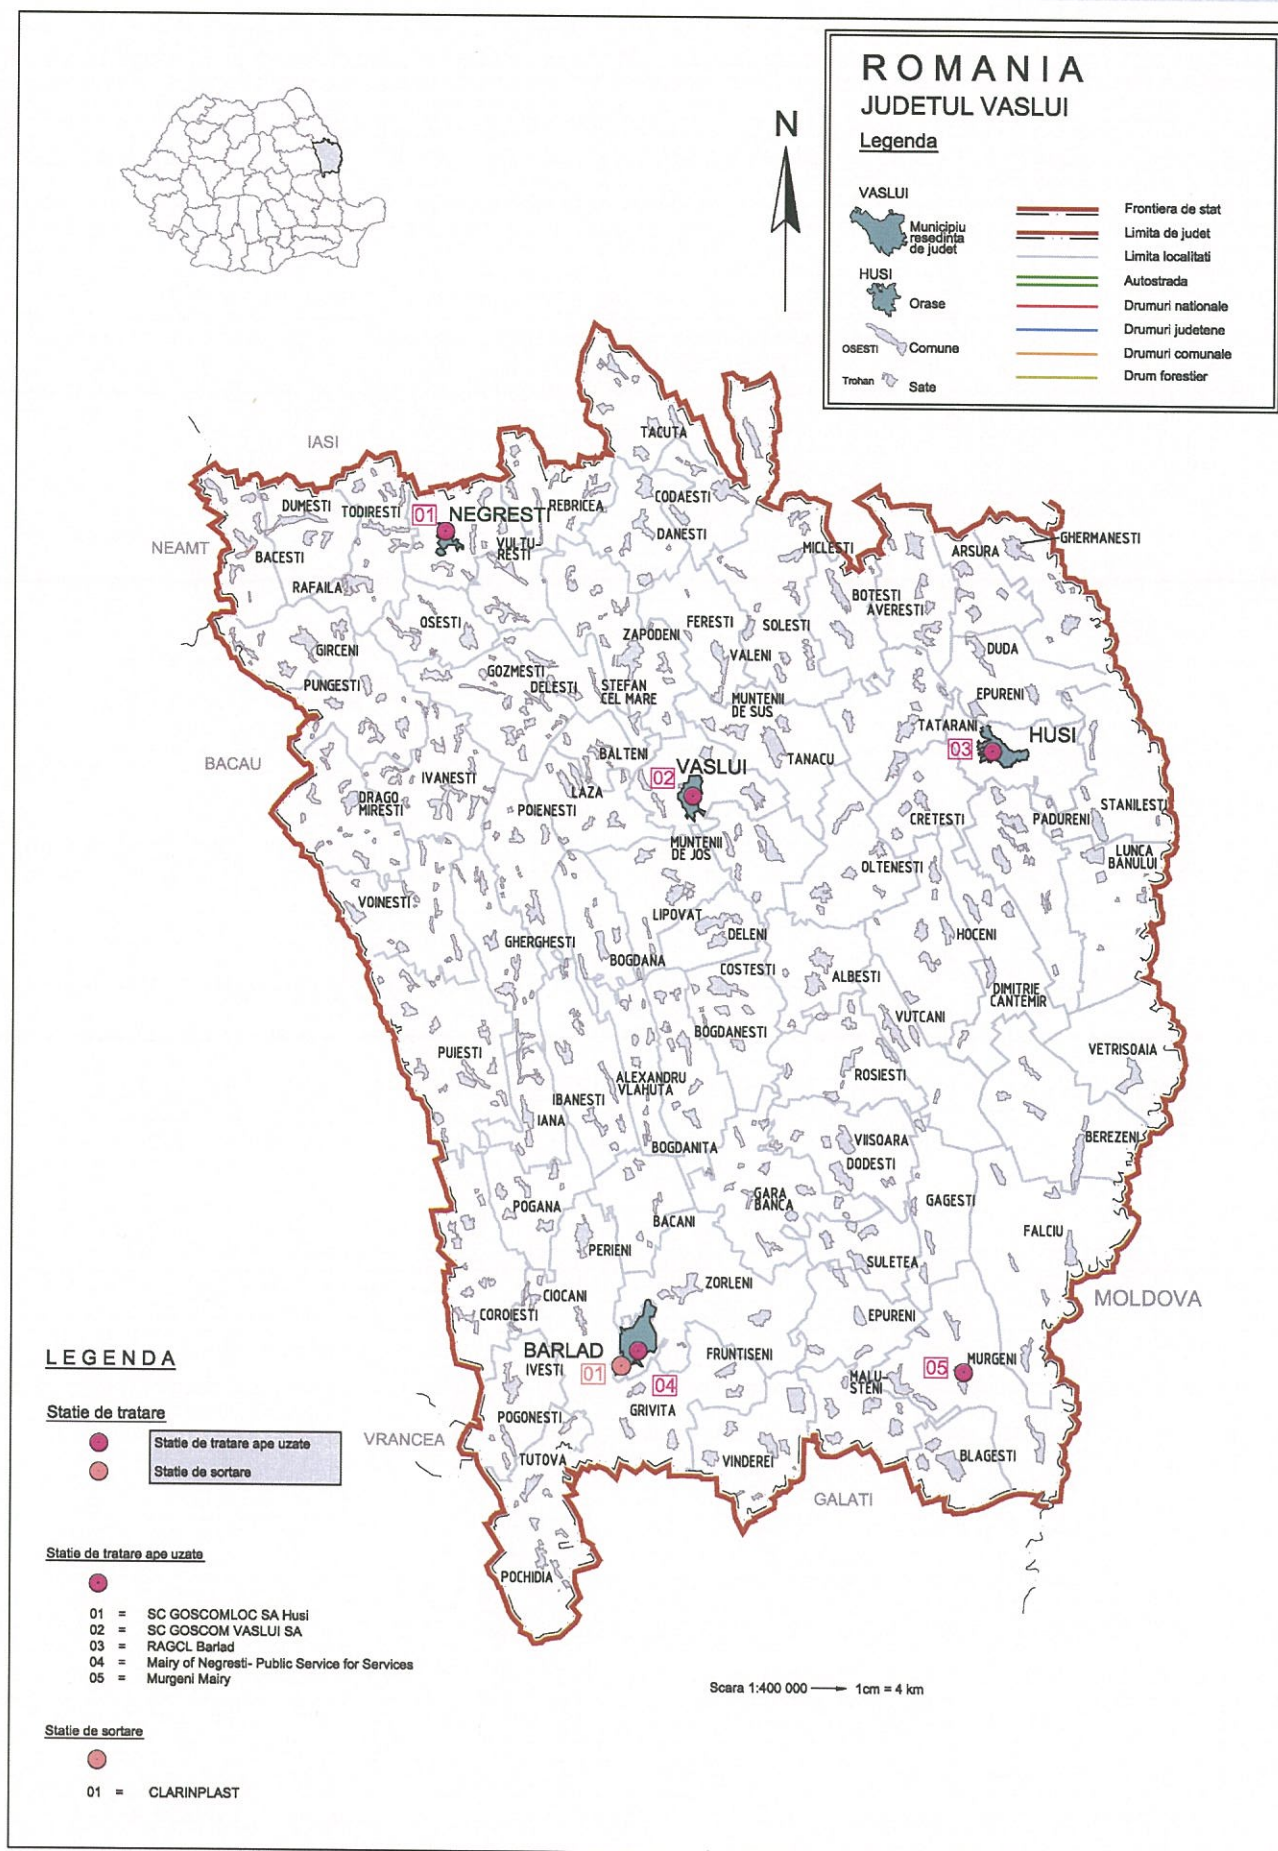

ROMANIA

JUDETUL VASLUI

Legenda

VASLUI	Frontiera de stat
Municipiu resedința de judet	Limita de judet
HUSI	Limita localitati
OSESTI	Autostrada
Trohan	Drumuri nationale
Sate	Drumuri judetene
	Drumuri comunale
	Drum forestier

LEGEND

● Barlad

SC CLARINPLAST Barlad

- colectare selectiva si sortare - toate deseurile, inclusiv deseuri reciclabile

Proiecte Phare (proiecte existente privind gestiunea deseurilor)



Negresti (CES 2004-D (FE) - Implementare)

Beneficiar: Negresti, Bacesi, Dumesti, Todiresti, Vulturesti, Rebricea

- colectare selectiva- deseuri reciclabile
- State de transfer si sortare



Husi (CES 2004-D (FE) - Implementare)

Beneficiar: Husi

- Sistem de colectare selectiva
- Nu statie de transfer



Dimitrie Cantemir (CES 2005-IP - Implementare)

Beneficiar: Dimitrie Cantemir

- Sistem de colectare selectiva
- Statie de transfer

Scara 1:400 000 → 1cm = 4 km

