

PROIECT DE HOTĂRÂRE

privind aprobarea dreptului de uz către E.ON Moldova Distribuție S.A. Iași asupra unor suprafețe de teren, situate în municipiul Bârlad, strada 1 Mai, aparținând domeniului public al județului Vaslui și în administrarea Direcției Generale de Asistență Socială și Protecției Copilului Vaslui având în vedere:

- expunerea de motive a Președintelui Consiliului Județean Vaslui;
- adresa nr. 63/11.02.2015 înaintată de S.C. PROING SERV S.R.L Vaslui și înregistrată la Consiliul Județean Vaslui cu nr. 1420/12.02.2015 prin care se solicită dreptul de uz asupra terenului care aparține domeniului public al județului Vaslui în vederea executării lucrării nr.3/2015 **"Înlocuire PTM 47 Bârlad cu PTA"**;

în conformitate cu:

- prevederile art. 12 alin.(2), lit.a) și alin. (4), precum și ale art.14 alin.(3) din Legea energiei electrice și a gazelor naturale nr. 123/2012, cu modificările și completările ulterioare;
- dispozițiile art. 124 din Legea nr. 215/2001 privind administrația publică locală, republicată, cu modificările și completările ulterioare;

în temeiul art. 97 alin. (1) din Legea nr. 215/2001 privind administrația publică locală, republicată, cu modificările și completările ulterioare.

Consiliul județean Vaslui

HOTĂRĂȘTE:

ART.1 - Se aprobă dreptul de uz către E.ON Moldova Distribuție S.A. Iași, pe durata existenței capacității energetice, asupra suprafeței de teren de 20 mp, situată în municipiul Bârlad, strada 1 Mai, județul Vaslui, aflată în domeniul public al județului Vaslui și în administrarea Direcției Generale de Asistență Socială și Protecției Copilului Vaslui, conform Planului de situație din anexa nr.1 care face parte integrantă din prezenta hotărâre.

ART.2 - Se aprobă dreptul de uz către E.ON Moldova Distribuție S.A. Iași, pe durata realizării lucrărilor de racordare a postului de transformare la rețeaua de medie tensiune, asupra suprafeței de teren de 50 mp aflată în domeniul public al județului Vaslui și în administrarea Direcției Generale de Asistență Socială și Protecției Copilului Vaslui, conform Planului de situație din anexa nr.2 care face parte integrantă din prezenta hotărâre.

ART.3 – Amplasamentul pentru executarea acestor lucrări va fi predat prin protocol de către Direcția Generală de Asistență Socială și Protecția Copilului Vaslui către E.ON Moldova Distribuție S.A. Iași, în termen de maxim 15 zile de la aprobarea prezentei hotărâri.

ART.4 – Copie după prezenta hotărâre se va comunica: Instituției Prefectului - județul Vaslui, Direcției tehnice din cadrul aparatului de specialitate al consiliului județean, Direcției Generale de Asistență Socială și Protecția Copilului Vaslui, E.ON Moldova Distribuție S.A. Iași, precum și Centrului de Plasament „Elena Farago” din municipiul Bârlad.

Vaslui_____martie 2015

PREȘEDINTE,
Dumitru Buzatu

Avizat pentru legalitate:
Secretarul județului Vaslui,
Diana-Elena Ursulescu

Direcția Administrație Publică,
*Am luat la cunoștință de acest înscris oficial și
îmi asum responsabilitatea asupra legalității.*


Director executiv,
Adriana- Manuela Huides

Direcția Tehnică
*Îmi asum responsabilitatea pentru fundamentarea,
corectitudinea și legalitatea întocmirii acestui înscris oficial*
Director Executiv,
Berheci Mariana

STRADA 1 MAI

STRADA MIRCEA CEL BATRAN

PTAv proiectat

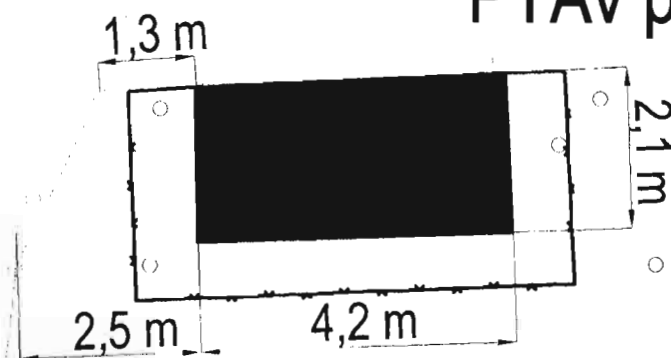

Centrul de Plasament Elena Farago

Legenda:

Limita de proprietate

Trotuar

Gard plasă


Cabină de beton PTAv 47 Bârlad

VERIFICATOR/ EXPERT	NUME	SEMNAȚURA	CERINȚA		
Elaborator:			Beneficiar:		Documentație nr. 3/2015
SC PROING SERV SRL Vaslui			E.ON DISTRIBUȚIE ROMÂNIA S.A.		
SPECIFICAȚIE	NUME	SEMNAȚURA	Scara:	Titlu proiect:	Faza:
ȘEF PROIECT	ing. Mihai PIȘLARIU		1:100	Înlocuire PTM 47 Bârlad cu PTAv	PTH+CS DTAC
PROIECTAT	ing. Lucian DAMIAN		Data:	Titlu planșă:	Planșă
DESENAT	ing. Lucian DAMIAN		01. 2015	Plan cu situația proiectată	A 2-2

STRADA 1 MAI

STRADA MIRCEA CEL BATRAN

PTAv proiectat

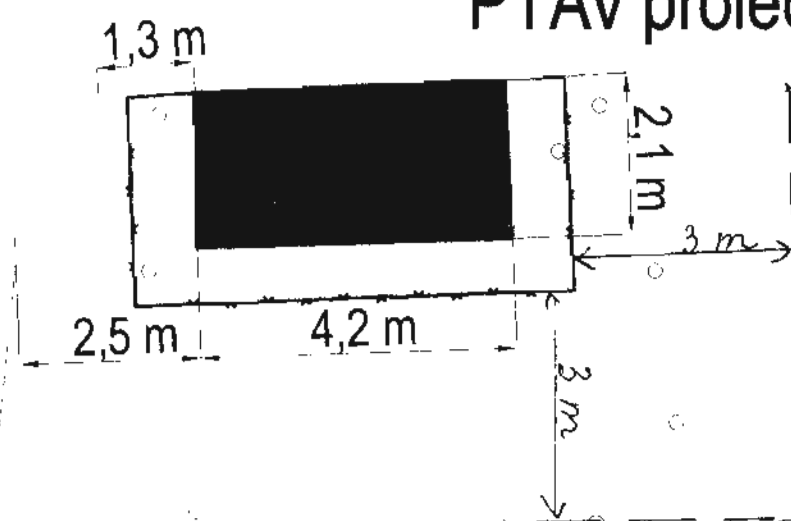

Centrul de Plasament Elena Farago

Legenda:

Limita de proprietate

Trotuar

Gard plasă

Cabină de beton PTAv 47 Bârlad

VERIFICATOR/ EXPERT	NUME	SEMNATURA	CERINTA	
Elaborator:	SC PROING SERV SRL Vaslui			Beneficiar:
				E.ON DISTRIBUȚIE ROMÂNIA S.A.
SPECIFICAȚIE	NUME	SEMNATURA	Scara:	Titlu proiect
ȘEF PROIECT	ing. Mihaela PISLARIU		1:100	Înlocuire PTM 47 Bârlad cu PTAv
PROIECTAT	ing. Lucian DAMIAN		Data:	Titlu planșă:
DESENAT	ing. Lucian DAMIAN		01. 2015	Plan cu situația proiectată
				Documentație nr. 3/2015
				Faza:
				PTH+CS DTAC
				Planșa A 2-2

ROMANIA
JUDEȚUL VASLUI
CONSILIUL JUDEȚEAN
PREȘEDINTE

EXPUNERE DE MOTIVE

la proiectul de hotărâre privind aprobarea dreptului de uz către E.ON Moldova Distribuție S.A. Iași asupra unor suprafețe de teren, situate în municipiul Bârlad, strada 1 Mai, aparținând domeniului public al județului Vaslui și în administrarea Direcției Generale de Asistență Socială și Protecției Copilului Vaslui

Doamnelor și domnilor consilieri,

E.ON Moldova Distribuție S.A. Iași are în derulare obiectivul de investiții „Înlocuire PTM 47 Bârlad cu PTAv faza PT+CS, DTAC. Acest lucru este necesar deoarece PTM 47 Bârlad are un grad ridicat de uzură a echipamentelor electrice și a înregistrat un număr mare de avarii și deranjamente pe durata exploatării. P.T.M 47 deservește un număr de 732 de consumatori prin branșamente monofazate și trifazate, ceea ce duce la depășirea capacității de transformare și funcționare în condiții normale a punctului de transformare respectiv.

Prin adresa S.C. PROING SERV S.R.L Vaslui nr. 63/11.02.2015, înregistrată la Consiliul Județean Vaslui sub nr. 1420/12.02.2015, se solicită acordarea dreptului de uz către E.ON MOLDOVA DISTRIBUȚIE S.A. Iași asupra terenului situat în incinta Centrului de Plasament „Elena Farago”, care aparține domeniului public al județului Vaslui și care este în administrarea Direcției Generale de Asistență Socială și Protecția Copilului Vaslui, în vederea executării lucrărilor de **"Înlocuire PTM 47 Bârlad cu PTAv"**, pentru suprafața de 20 mp teren, pentru a putea avea acces la acest Ptav pe toată durata exploatării.

De asemenea se solicită și acordarea dreptului de uz, pe durata realizării lucrărilor de racordare a postului de transformare, pentru suprafața de 50 mp teren, situat în incinta Centrului de Plasament „Elena Farago”. După executarea lucrărilor, terenul ocupat temporar se va reface și se va reda la parametrii inițiali.

Precizez faptul că dreptul de uz asupra proprietăților administrativ-teritoriale afectate de capacități energetice este reglementat de Legea nr. 123/2012 a energiei electrice și a gazelor naturale, cu modificările și completările ulterioare - a se vedea în acest sens art.12 alin.2, lit.a) și alin.(4), art.14 alin.(3).

Față de cele arătate mai sus, am inițiat proiectul de hotărâre privind aprobarea dreptului de uz, către EON Moldova Distribuție, pe durata existenței capacității energetice, asupra suprafeței de teren de 20 mp, situată în Municipiul Bârlad, strada 1 Mai (incinta Centrului de Plasament Elena Farago) și pe durata realizării lucrărilor de racordare a postului de transformare la rețeaua de medie tensiune, ocuparea temporară pe perioada execuției lucrărilor a suprafeței de 50 mp aparținând domeniului public al județului Vaslui și în administrarea Direcției Generale de Asistență Socială și Protecției Copilului Vaslui, pe care vă rog să-l adoptați în forma prezentată.

**PREȘEDINTE,
DUMITRU BUZATU**

ROMÂNIA
JUDEȚUL VASLUI
CONSILIUL JUDEȚEAN
DIRECȚIA TEHNICĂ

R A P O R T


la proiectul de hotărâre privind aprobarea dreptului de uz către E.ON Moldova Distribuție S.A. Iași asupra unor suprafețe de teren, situate în municipiul Bârlad, strada 1 Mai, aparținând domeniului public al județului Vaslui și în administrarea Direcției Generale de Asistență Socială și Protecției Copilului Vaslui

În conformitate cu prevederile art. 98 coroborat cu art. 44 din Legea nr. 215/2001 privind administrația publică locală, republicată, cu modificările și completările ulterioare, analizând proiectul de hotărâre privind aprobarea dreptului de uz către E.ON Moldova Distribuție S.A Iași asupra unor suprafețe de teren, situate în municipiul Bârlad, strada 1 Mai, aparținând domeniului public al județului Vaslui și în administrarea Direcției Generale de Asistență Socială și Protecției Copilului Vaslui, constată că acesta este elaborat cu respectarea prevederilor legale în materie.

DIRECTOR EXECUTIV,
ing. Berheci Mariana



Vaslui, str. Griviței, nr. 271, sc. A, ap.5.
Tel/Fax 0235 421683
CUI RO14617511, J37/131/2002
Site: www.proingserv.ro
E-mail: office@proingserv.ro;
proingsv@yahoo.com
Proiectare de instalații electrice cu tensiuni
nominale de 0,4-20 kV

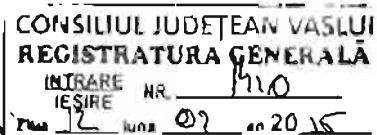

Nr. 63/11.02.2015

Către,

CONSILIUL JUDEȚEAN VASLUI

Alăturat vă transmitem documentația prin care solicităm acordul Consiliului Județean Vaslui în numele SC E. ON Distribuție România SA pentru lucrarea "**Înlocuire PTM 47 Bârlad cu PTAv**".

Documentația este formată din:

- Cerere;
- Memoriu tehnic;
- Certificat de urbanism;
- Plan cu încadrarea în zonă, scara 1:1000;
- Plan cu situația existentă/proiectată, scara 1:100.

Director,


ing. Vasile DAMIAN

B-1 Dokotaru C.

Către,

CONSILIUL JUDEȚEAN VASLUI

În vederea executării lucrării nr.3/2015 **"Înlocuire PTM 47 Bârlad cu PTAv"**, faza PT+CS; DTAC, sunt necesare lucrări la postul de transformare nr. 47 din cartierul Crâng (situat în incinta Centrului de Plasament "Elena Farago" din Bârlad), respectiv lucrări de înlocuire a cabinei metalice și a echipamentelor electrice din interiorul acesteia:

- Se va amplasat la limita de proprietate, cu acces din strada 1 Mai a unui post de transformare în anvelopă de beton (PTAv) 20/0,4 kV, 630 kVA;
- Se va demonta postul de transformare în cabină metalică (PTM) 47 Bârlad existent;
- Se va construi un gard din plasă metalică sudată în jurul PTAv proiectat, care să permită accesul din strada 1 Mai;
- Se va dezafecta fundația de beton a PTM 47 Bârlad și se va reamenaja terenul afectat de construcțiile proiectate și cele dezafectate;

Vă rugăm eliberați un aviz către E. ON Distribuție România SA pentru execuția lucrărilor descrise mai sus.

Solicitarea are ca bază legală prevederile art. 12 și art. 14 din Legea Energiei nr. 123/2012 privind atribuțiile Consiliilor Locale în domeniul energetic și ale art. 126 din Legea nr. 215/2001. De asemenea, facem precizarea că E. ON Distribuție România SA asigură serviciile publice de distribuție și furnizare a energiei electrice în Județul Vaslui, conform art. 5 - Anexa 2 din HGR nr. 1342/2001 privind reorganizarea SC "Electrica" SA.

Vă rugăm a avea în vedere ca avizul să fie emisă în numele E. ON Distribuție România SA întrucât după execuție, postul de transformare rămâne proprietatea furnizorului de energie electrică, în conformitate prevederile art. 2 din HGR nr. 867/2003 și ale art. 37. (al.3) din Legea Energiei nr. 123/2012 și totodată, să conțină acordul privind folosirea terenului necesar efectuării lucrărilor de întreținere și reparații de către personalul de exploatare al centrului operațiuni rețea COR Vaslui.

Anexăm:

- Certificatul de urbanism – copie;
- Memoriul tehnic;
- Planul de încadrare în zonă 1:1000 (planșa nr. 1);
- Planul cu situația proiectată 1:100 (planșa nr. 2) pentru identificarea suprafețelor de teren.

Vă mulțumim.

Cu stimă.

SC PROING SERV SRL Vaslui

PROING SERV


Director,

Vasile DAMIAN

I. Date generale

1.1. Denumirea obiectivului de investiții : Înlocuire PTM 47 Bârlad cu PTA_v, faza PT+CS; DTAC.

1.2. Amplasamentul obiectivului și adresa : Municipiul Bârlad, strada 1 Mai (incinta Centrului de Plasament "Elene Farago")

1.3. Proiectantul lucrărilor: SC PROING SERV SRL Vaslui, Municipiul Vaslui, str. Griviței, nr. 271, sc. A, ap.5, Tel/Fax 0235 421683.

1.4. Beneficiarul lucrărilor: E. ON Distribuție România SA.

1.5. Perioada de execuție propusă: Trimestrul I, anul 2015.

II. Date specifice proiectului

1. Necesitatea investiției

SC PROING SERV SRL Vaslui întocmește documentația tehnico - economică pentru obiectivul de investiții: **"Înlocuire PTM 47 Bârlad cu PTA_v"**, proiect nr. 24/2014, faza PT+CS; DTAC, având la bază următoarele documente:

- contractul de proiectare;
- caietul de sarcini și tema de proiectare;
- Strategia de Rețea – Linii directe, Ediția 2 – Actualizare 0 a SC E. ON Moldova Distribuție SA privind instalațiile electrice;
- procesul verbal de predare de gestionarul instalațiilor electrice a amplasamentului către proiectant;
- datele din teren.

PTM 47 Bârlad este construit pe o fundație de beton, într-o cabină metalică, este amplasat în incinta Centrului de Plasament "Elene Farago", la distanța de 3,9 m de gardul împrejmuit din beton, fiind delimitat de celelalte amenajări de un gard metalic.

Consumatorii de energie electrică din cartierul Crâng din Municipiul Bârlad sunt racordați la liniile electrice de joasă tensiune (LEA 0,4 kV) existente din postul de transformare în cabină metalică nr. 47 (PTM 47 Bârlad), amplasat la intersecția străzilor 1 Mai și Mircea cel Bătrân. Din LEA jt modernizată a PTM 47 Bârlad sunt alimentați 732 de consumatori prin brânșamente monofazate și trifazate, construite cu firide BMPm/BMPt amplasate la limita de proprietate.

Potrivit temei de proiectare, PTM 47 Bârlad are un grad ridicat de uzură a echipamentelor electrice și a înregistrat un număr semnificativ de deranjamente și avarii.

2. Descrierea proiectului

Având la bază documentele prezentate mai sus, prin prezenta documentație se propune executarea următoarelor lucrări :

- Se va amplasat pe domeniul public, la limita de proprietate, cu acces din strada 1 Mai a unui post de transformare în anvelopă de beton (PTA_v) 20/0,4 kV, 630 kVA;
- Se va construi o priză de pământ circulară cu două contururi, de 4 Ω în jurul PTA_v proiectat
- Se va demonta postul de transformare în cabină metalică (PTM) 47 Bârlad;
- Se va construi un gard plasă metalică sudată în jurul PTA_v proiectat, care să permită accesul din strada 1 Mai;
- Se va dezafecta fundația de beton a PTM 47 Bârlad și se va reamenaja terenul afectat de construcțiile proiectate și cele dezafectate;

Lucrările prevăzute în documentație se vor realiza după un grafic de eșalonare în timp, pentru a nu perturba activitățile din zonă. Se vor utiliza numai utilaje și mijloace de transport corespunzătoare din punct de vedere tehnic, în vederea evitării poluării cu noxe din combustie, materiale de construcție în vrac, etc. a căilor de circulație. Atât la execuția lucrărilor cât și în exploatarea instalațiilor proiectate se vor respecta normele de securitate a muncii specifice. După terminarea lucrărilor prevăzute în documentație constructorul are obligația să refacă terenul la forma avută inițial.

III. Surse de poluanți și protecția factorilor de mediu

Instalațiile electrice proiectate nu produc agenți poluanți pentru mediul înconjurător privind:

- calitatea apelor;
- protecția aerului;
- protecția împotriva zgomotului și vibrațiilor;
- protecția împotriva radiațiilor;
- protecția solului și a subsolului;
- protecția ecosistemelor terestre și acvatice;
- protecția așezărilor umane și a altor obiective de interes public;
- gospodărirea deșeurilor generate pe amplasament se va realiza prin transportarea la platforma de deșeuri a satului;
- gospodărirea substanțelor toxice și periculoase – nu este cazul.

IV. Lucrări de refacere a amplasamentului

Lucrările propuse se vor executa în perimetrul constructibil al Municipiului Bârlad, județul Vaslui, fără ocuparea definitivă de suprafețe noi de teren (se ocupă suprafața de 20 m² pentru construirea PTAv și se eliberează aceeași suprafață prin demontarea PTCz), cu ocuparea temporară pe perioada execuției lucrărilor a suprafețe de 50 m², pentru înlocuirea postului de transformare existent cu unul nou, în anvelopă de beton. Terenul afectat pe perioada execuției lucrărilor, cum ar fi depozitarea temporară a materialelor rezultate din demontări precum și a celor necesare pentru montaj, se va reface și se va reda la parametrii inițiali.

V. Prevederi pentru monitorizarea mediului

Instalațiile electrice proiectate nu produc agenți poluanți pentru mediul înconjurător.

VI. Anexe – Piese desenate

- plan cu încadrarea în zonă, scara 1:1.000;
- plan cu situația existentă/proiectată, scara 1: 100;

Șef proiect,

ing. Mihai PISLARIU

Proiectant,

ing. Lucian Mihai DAMIAN

Nr 17973 din 29.12.2014

CERTIFICAT DE URBANISM

Nr. 584 din 29.12.2014

În scopul

INLOCUIRE PTM 47 BARLAD CU PTAV

Ca urmare a cererii adresate de E ON MOLDOVA DISTRIBUTIE SA IASI prin SC PROING SERV SRL, cu domiciliul în județul Iasi, municipiul Iasi, satul _____, sectorul _____, cod postal _____, strada Ciurchi nr.148-150., sc., et., ap., telefon/fax, email _____, înregistrată la nr.17973 din 11.12.2014.

Pentru imobilul - teren și/sau construcții - situat în județul Vaslui, municipiul Barlad, satul _____, sectorul _____, cod poștal _____, strada 1 MAI, nr. _____, bl., sc., et., ap. _____, sau identificat prin _____

În temeiul reglementărilor documentației de urbanism nr. 3178 / 1995, faza PUG, aprobată prin hotărârea Consiliului Local Municipal Barlad nr.17 / 30.01.2013

În conformitate cu prevederile Legii nr 50/1991, privind autorizarea executării lucrărilor de construcții, republicată, cu modificările și completările ulterioare,

SE CERTIFICĂ:

1. REGIMUL JURIDIC

Teren aflat în intravilanul mun. Barlad, aparținând domeniului public. Nu se afla în zona de protecție a monumentelor istorice..

2. REGIMUL ECONOMIC

Dest actuala- dom. public si privat

Dest conform RLU- - zona locuinte mici tip urban UTR 4

3. REGIMUL TEHNIC

Documentația tehnică se va întocmi cu respectarea prevederilor Legii nr. 50/1991, republicată, a Legii nr. 10/1995, a Codului Civil față de vecinătăți și în funcție de prevederile conținutului cadru, anexa¹ PTM 47 Barlad este amplasat în incinta Centrului de Plasament Elena Farago Se propune înlocuirea lui cu PT Av.
Prezentul Certificat de urbanism poate fi utilizat în scopul declarat pentru:

INLOCUIRE PTM 47 BARLAD CU PTAV

Scopul emiterii certificatului de urbanism conform precizării solicitantului, formulată în cerere

**CERTIFICATUL DE URBANISM NU ȚINE LOC DE
AUTORIZAȚIE DE CONSTRUIRE / DESFIINȚARE
ȘI NU CONFERĂ DREPTUL DE A EXECUTA LUCRĂRI DE CONSTRUCȚII**

4. OBLIGAȚII ALE TITULARULUI CERTIFICATULUI DE URBANISM :

În scopul elaborării documentației pentru autorizarea executării lucrărilor de construcții – de construire / de desființare – solicitantul se va adresa autorității competente pentru protecția mediului :

AGENCIA PENTRU PROTECȚIA MEDIULUI VASLUI, STR. CALUGARENI NR. 63 VASLUI

(autoritatea competentă pentru protecția mediului, adresa)

- denumirea și adresa acestuia se personalizează prin grija autorității administrației publice emitente -

În aplicarea Directivei Consiliului 85/337/CEE (Directiva EIA) privind evaluarea efectelor anumitor proiecte publice și private asupra mediului, modificată prin Directiva Consiliului 97/11/CE și prin Directiva Consiliului și Parlamentului European 2003/35/CE privind participarea publicului la elaborarea anumitor planuri și programe în legătură cu mediul și modificarea, cu privire la participarea publicului și accesul la justiție, a Directivei 85/337/CEE și a Directivei 96/61/CE, prin certificatul de urbanism se comunică solicitantului obligația de a contacta autoritatea teritorială de mediu pentru ca aceasta să analizeze și să decidă, după caz, încadrarea / neîncadrarea proiectului investiției publice / private în lista proiectelor supuse evaluării impactului asupra mediului.

În aplicarea prevederilor Directivei Consiliului 85/337/CEE, procedura de emitere a acordului de mediu se desfășoară după emiterea Certificatului de urbanism, anterior depunerii documentației pentru autorizarea executării lucrărilor de construcții la autoritatea administrației publice competente.

În vederea satisfacerii cerințelor cu privire la procedura de emitere a acordului de mediu autoritatea competentă pentru protecția mediului stabilește mecanismul asigurării consultării publice, centralizării opțiunilor publicului și formulării unui punct de vedere oficial cu privire la realizarea investiției în acord cu rezultatele consultării publice.

În aceste condiții

După primirea prezentului Certificat de urbanism, TITULARUL are obligația de a se prezenta la autoritatea competentă pentru protecția mediului în vederea evaluării inițiale a investiției și stabilirii demarării procedurii de evaluare a impactului asupra mediului și/sau a procedurii de evaluare adecvată. În urma evaluării inițiale a notificării privind intenția de realizare a proiectului se va emite punctul de vedere al autorității competente pentru protecția mediului

În situația în care autoritatea competentă pentru protecția mediului stabilește necesitatea evaluării impactului asupra mediului și/sau a evaluării adecvate, solicitantul are obligația de a notifica acest fapt autorității administrației publice competente cu privire la menținerea cererii pentru autorizarea executării lucrărilor de construcții

În situația în care, după emiterea Certificatului de urbanism ori pe parcursul derulării procedurii de evaluare a impactului asupra mediului, solicitantul renunță la intenția de realizare a investiției, acesta are obligația de a notifica acest fapt autorității administrației publice competente.

5. CEREREA DE EMITERE A AUTORIZAȚIEI DE CONSTRUIRE / DESFIINȚARE VA FI ÎNȘOȚITĂ DE URMĂTOARELE DOCUMENTE:

a) ☒ Certificatul de urbanism (copie),

b) ☒ Dovada titlului asupra imobilului, teren și/sau construcții, sau, după caz, extrasul de plan cadastral actualizat la zi și extrasul de carte funciară de informare actualizat la zi, în cazul în care legea nu dispune altfel (copie legalizată)

c) Documentația tehnică – D.T., după caz (2 exemplare originale):

☒ D.T.A.C.

☐ D.T.O.E

☐ D.T.A.D.

d) Avizele și acordurile de amplasament stabilite prin certificatul de urbanism

d.1. Avize și acorduri privind utilitățile urbane și infrastructura (copie):

☒ alimentare cu apă

☒ gaze naturale

Alte avize/acorduri

☒ canalizare

☐ telefonizare

☐ _____

☐ alimentare cu energie electrică

☐ salubritate

☐ _____

☐ alimentare cu energie termică

☐ transport urban

☐ _____

d.2. Avize și acorduri privind:

☐ securitatea la incendiu

☐ protecția civilă

☐ sănătatea populației

d.3. Avize / acorduri specifice ale administrației publice centrale și /sau ale serviciilor descentralizate ale acestora (copie)

☒ Contract de rețacere traseu
afectat cu o firmă specializată – după
caz

☒ HCLM Barlad

☒ Convenție încheiată între Eon Moldova
Distributie SA și SC Proing Serv SRL

d.4. Studii de specialitate (1 exemplar în original)

☒ A.T. _____

☐ _____

Xe) punctul de vedere/actul administrativ al autorității competente pentru protecția mediului (copie)

f) Documentele de plată ale următoarelor taxe (copie)

Prezentul certificat de urbanism are valabilitate de 12 luni de la data emiterii

PRIMAR,

(numele și prenumele,
semnătura)

ing. Constantin Constantinescu



SECRETAR,

(numele și prenumele,
semnătura)

jr. Catalin Haret

ARHITECT ȘEF,

(numele și prenumele,
semnătura)

ing. Sorin Gliga

Achitat taxa de 7 lei, conform chitanței nr. 328780 din 2014

Prezentul certificat de urbanism a fost transmis solicitantului direct/prin posta la data de _____

În conformitate cu prevederile Legii nr.50/1991 privind autorizarea executării lucrărilor de construcții, republicată, cu modificările și completări ulterioare,

SE PRELUNGESTE VALABILITATEA CERTIFICATULUI DE URBANISM

de la data de _____ până la data de _____

După această dată, o nouă prelungire a valabilității nu este posibilă, solicitantul urmând să obțină, în condițiile legii, un alt certificat de urbanism.


PRIMAR,
(numele și prenumele,
semnătura)
ing. Constantin Constantinescu

SECRETAR,
(numele și prenumele,
semnătura)
jr. Catalia Haret

ARHITECT ȘEF,
(numele și prenumele,
semnătura)
ing. Sorin Gliga


Data prelungirii valabilității: _____

Achitat taxa de _____ lei, conform chitanței nr. _____ din _____ 20____. Transmis solicitantului la data de _____ 20____ direct / prin poștă

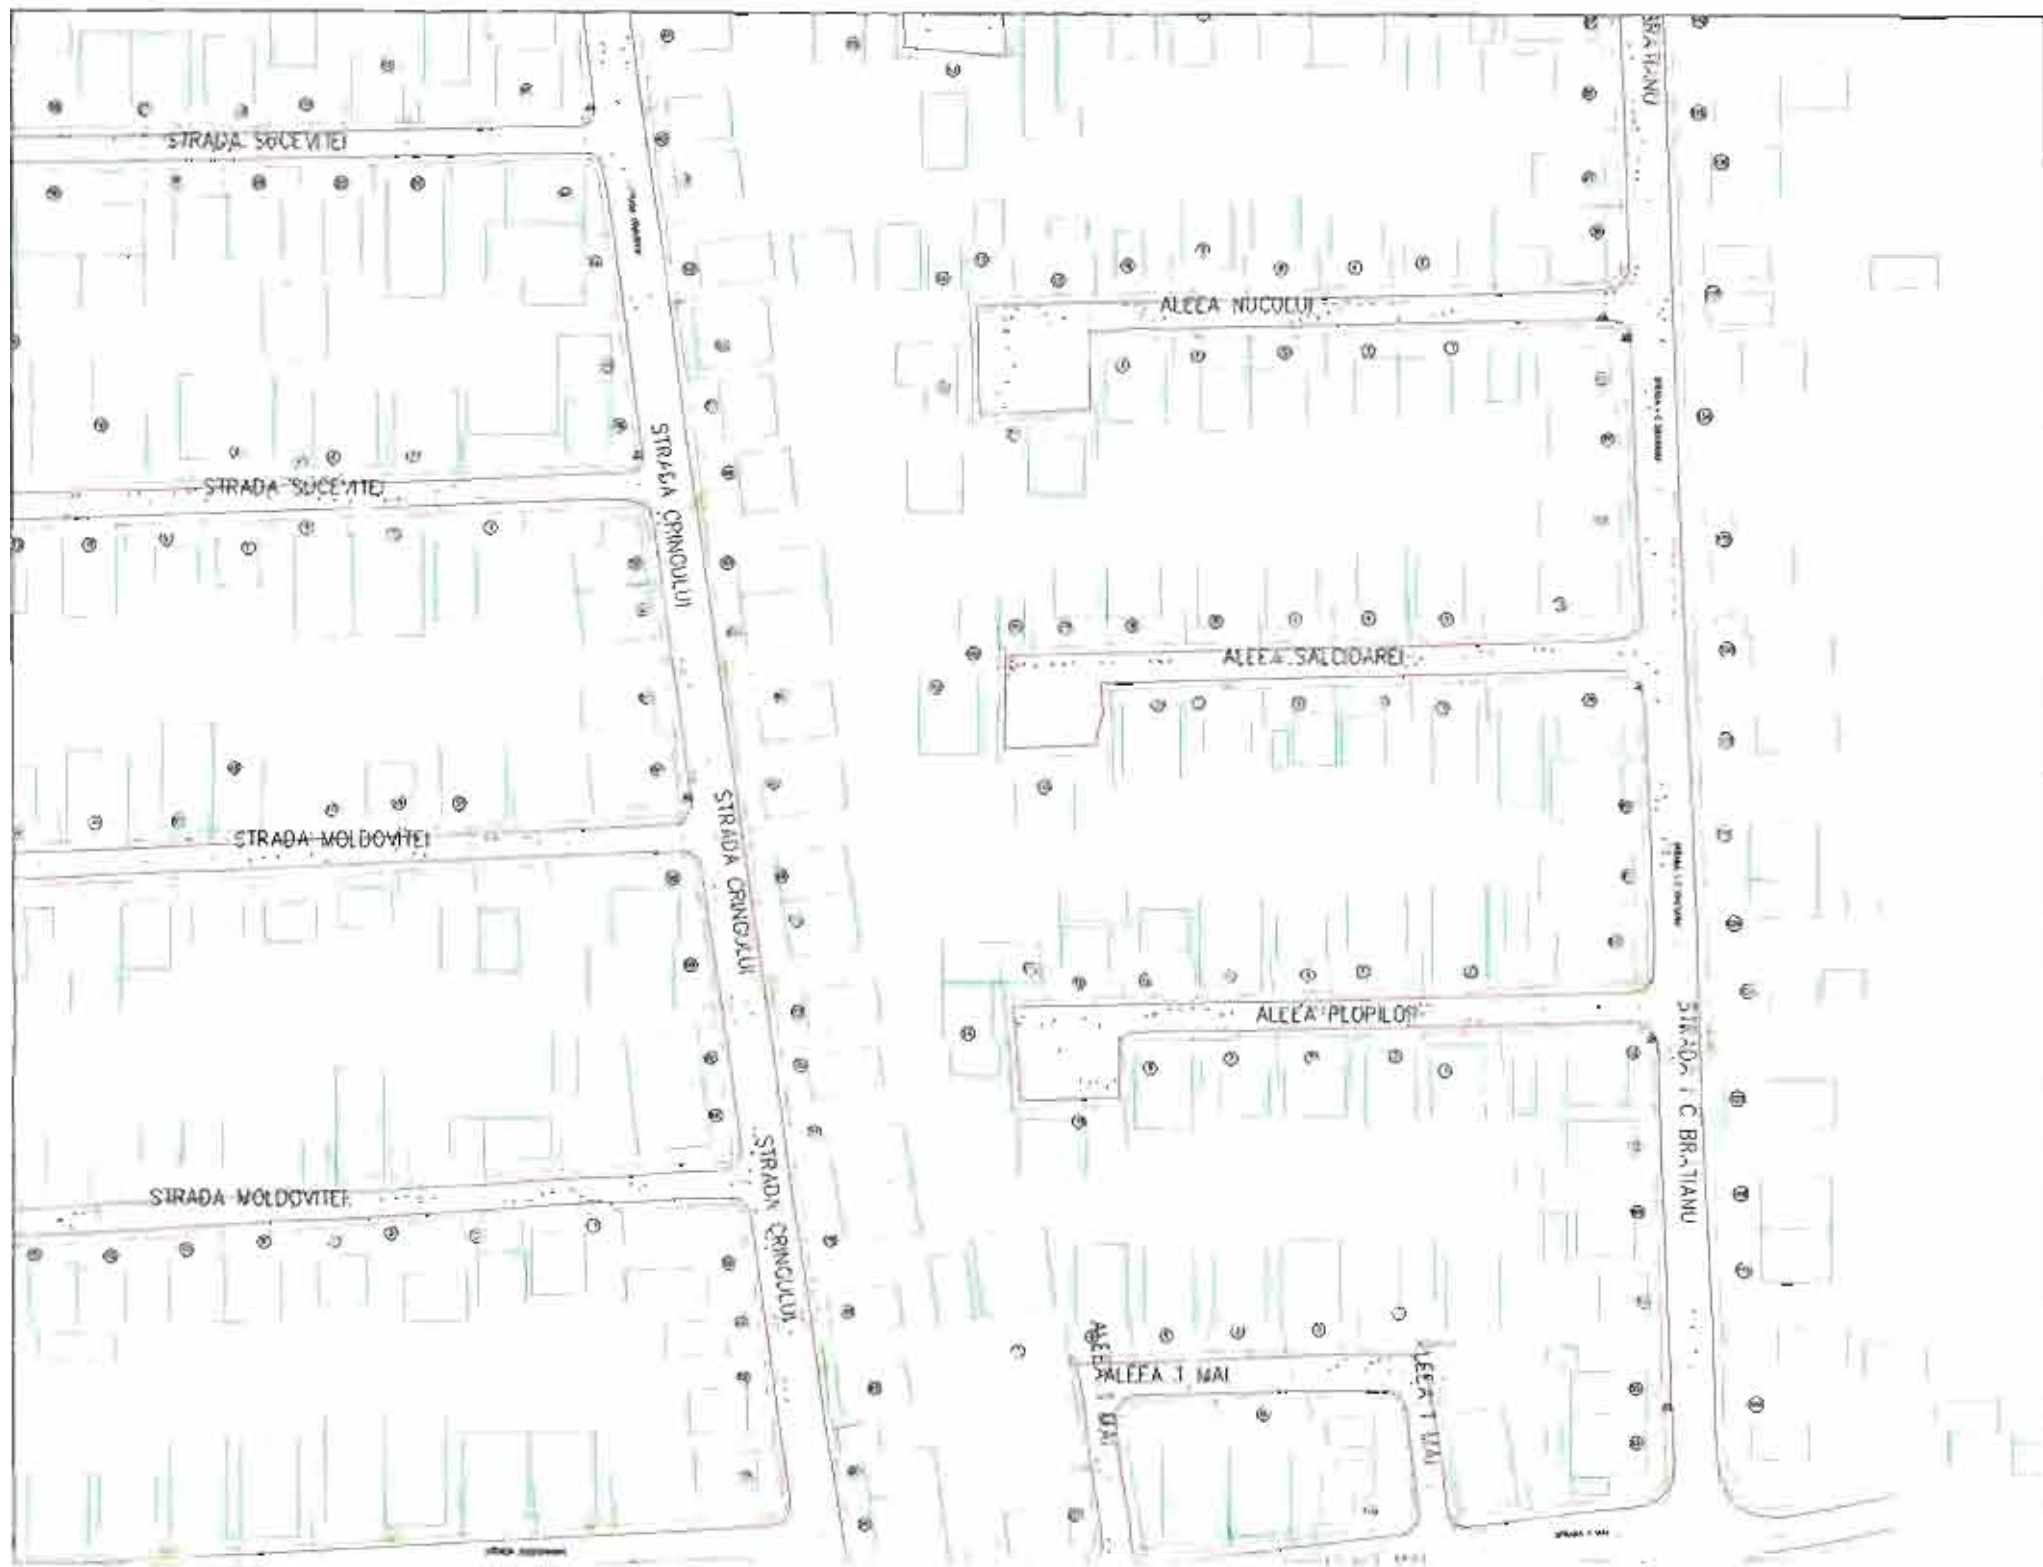

STRADA 1 MAI

STRADA MIRCEA CEL BATRAN

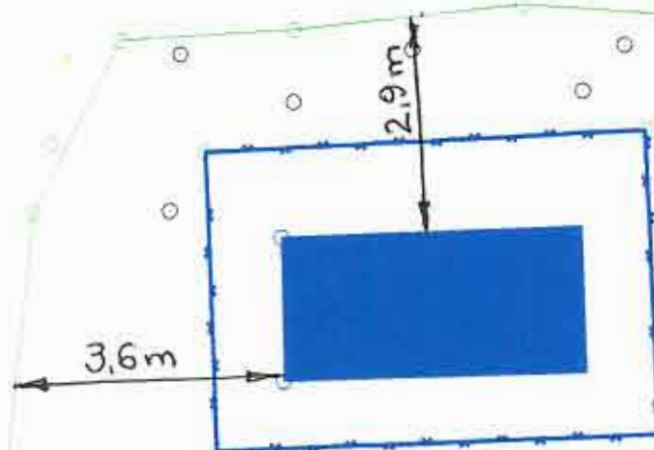

PTM 47

Centrul de Plasament Elena Farago

Legenda:


- Limita de proprietate
- Trotuar
- Gard plasă
- Cabină metalică PTM 47 Bărlad

VERIFICATOR/ EXPERT		NUME	SEMNAȚURA	CERINȚA	
Elaborator:		SC PROING SERV SRL Vaslui			Beneficiar: E.ON DISTRIBUȚIE ROMÂNIA S.A.
SPECIFICAȚIE		NUME	SEMNAȚURA	Scara: 1:100	Documentație nr. 3/2015
ȘEF PROIECT		Ing. Mihai PIȘLARIU		Titlu proiect: Înlocuire PTM 47 Bărlad cu PTA	Faza: PTh+CS DTAC
PROIECTAT		Ing. Lucian DAMIAN		Titlu planșă:	Planșa A 2-1
DESENAT		Ing. Lucian DAMIAN		01. 2015	Plan cu situația existentă

STRADA 1 MAI


STRADA MIRCEA CEL BATRAN


PTAv proiectat

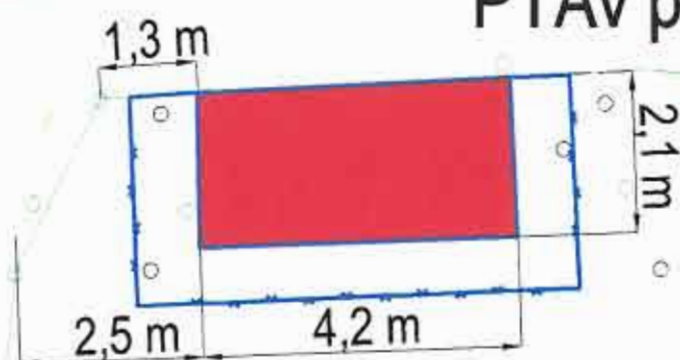

Centrul de Plasament Elena Farago

Legenda:

 -  Limita de proprietate
-  Trotuar
-  Gard plasă
-  Cabină de beton PTAv 47 Bărlad

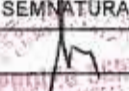VERIFICATOR/ EXPERT		NUME	SEMNATURA	CERINTA	
Elaborator:		SC PROING SERV SRL Vaslui		Beneficiar:	E.ON DISTRIBUȚIE ROMÂNIA S.A.
SPECIFICAȚIE		NUME	SEMNATURA	Scara:	Titlu proiect:
ȘEF PROIECT		Ing. Mihai PÎSLARIU		1:100	Înlocuire PTM 47 Bărlad cu PTAv
PROIECTAT		Ing. Lucian DAMIAN		Data:	Titlu planșă:
DESENAT		Ing. Lucian DAMIAN		01. 2015	Plan cu situația proiectată
					Documentație nr. 3/2015
					Faza: PTH+CS DTAC
					Planșă A 2-2