


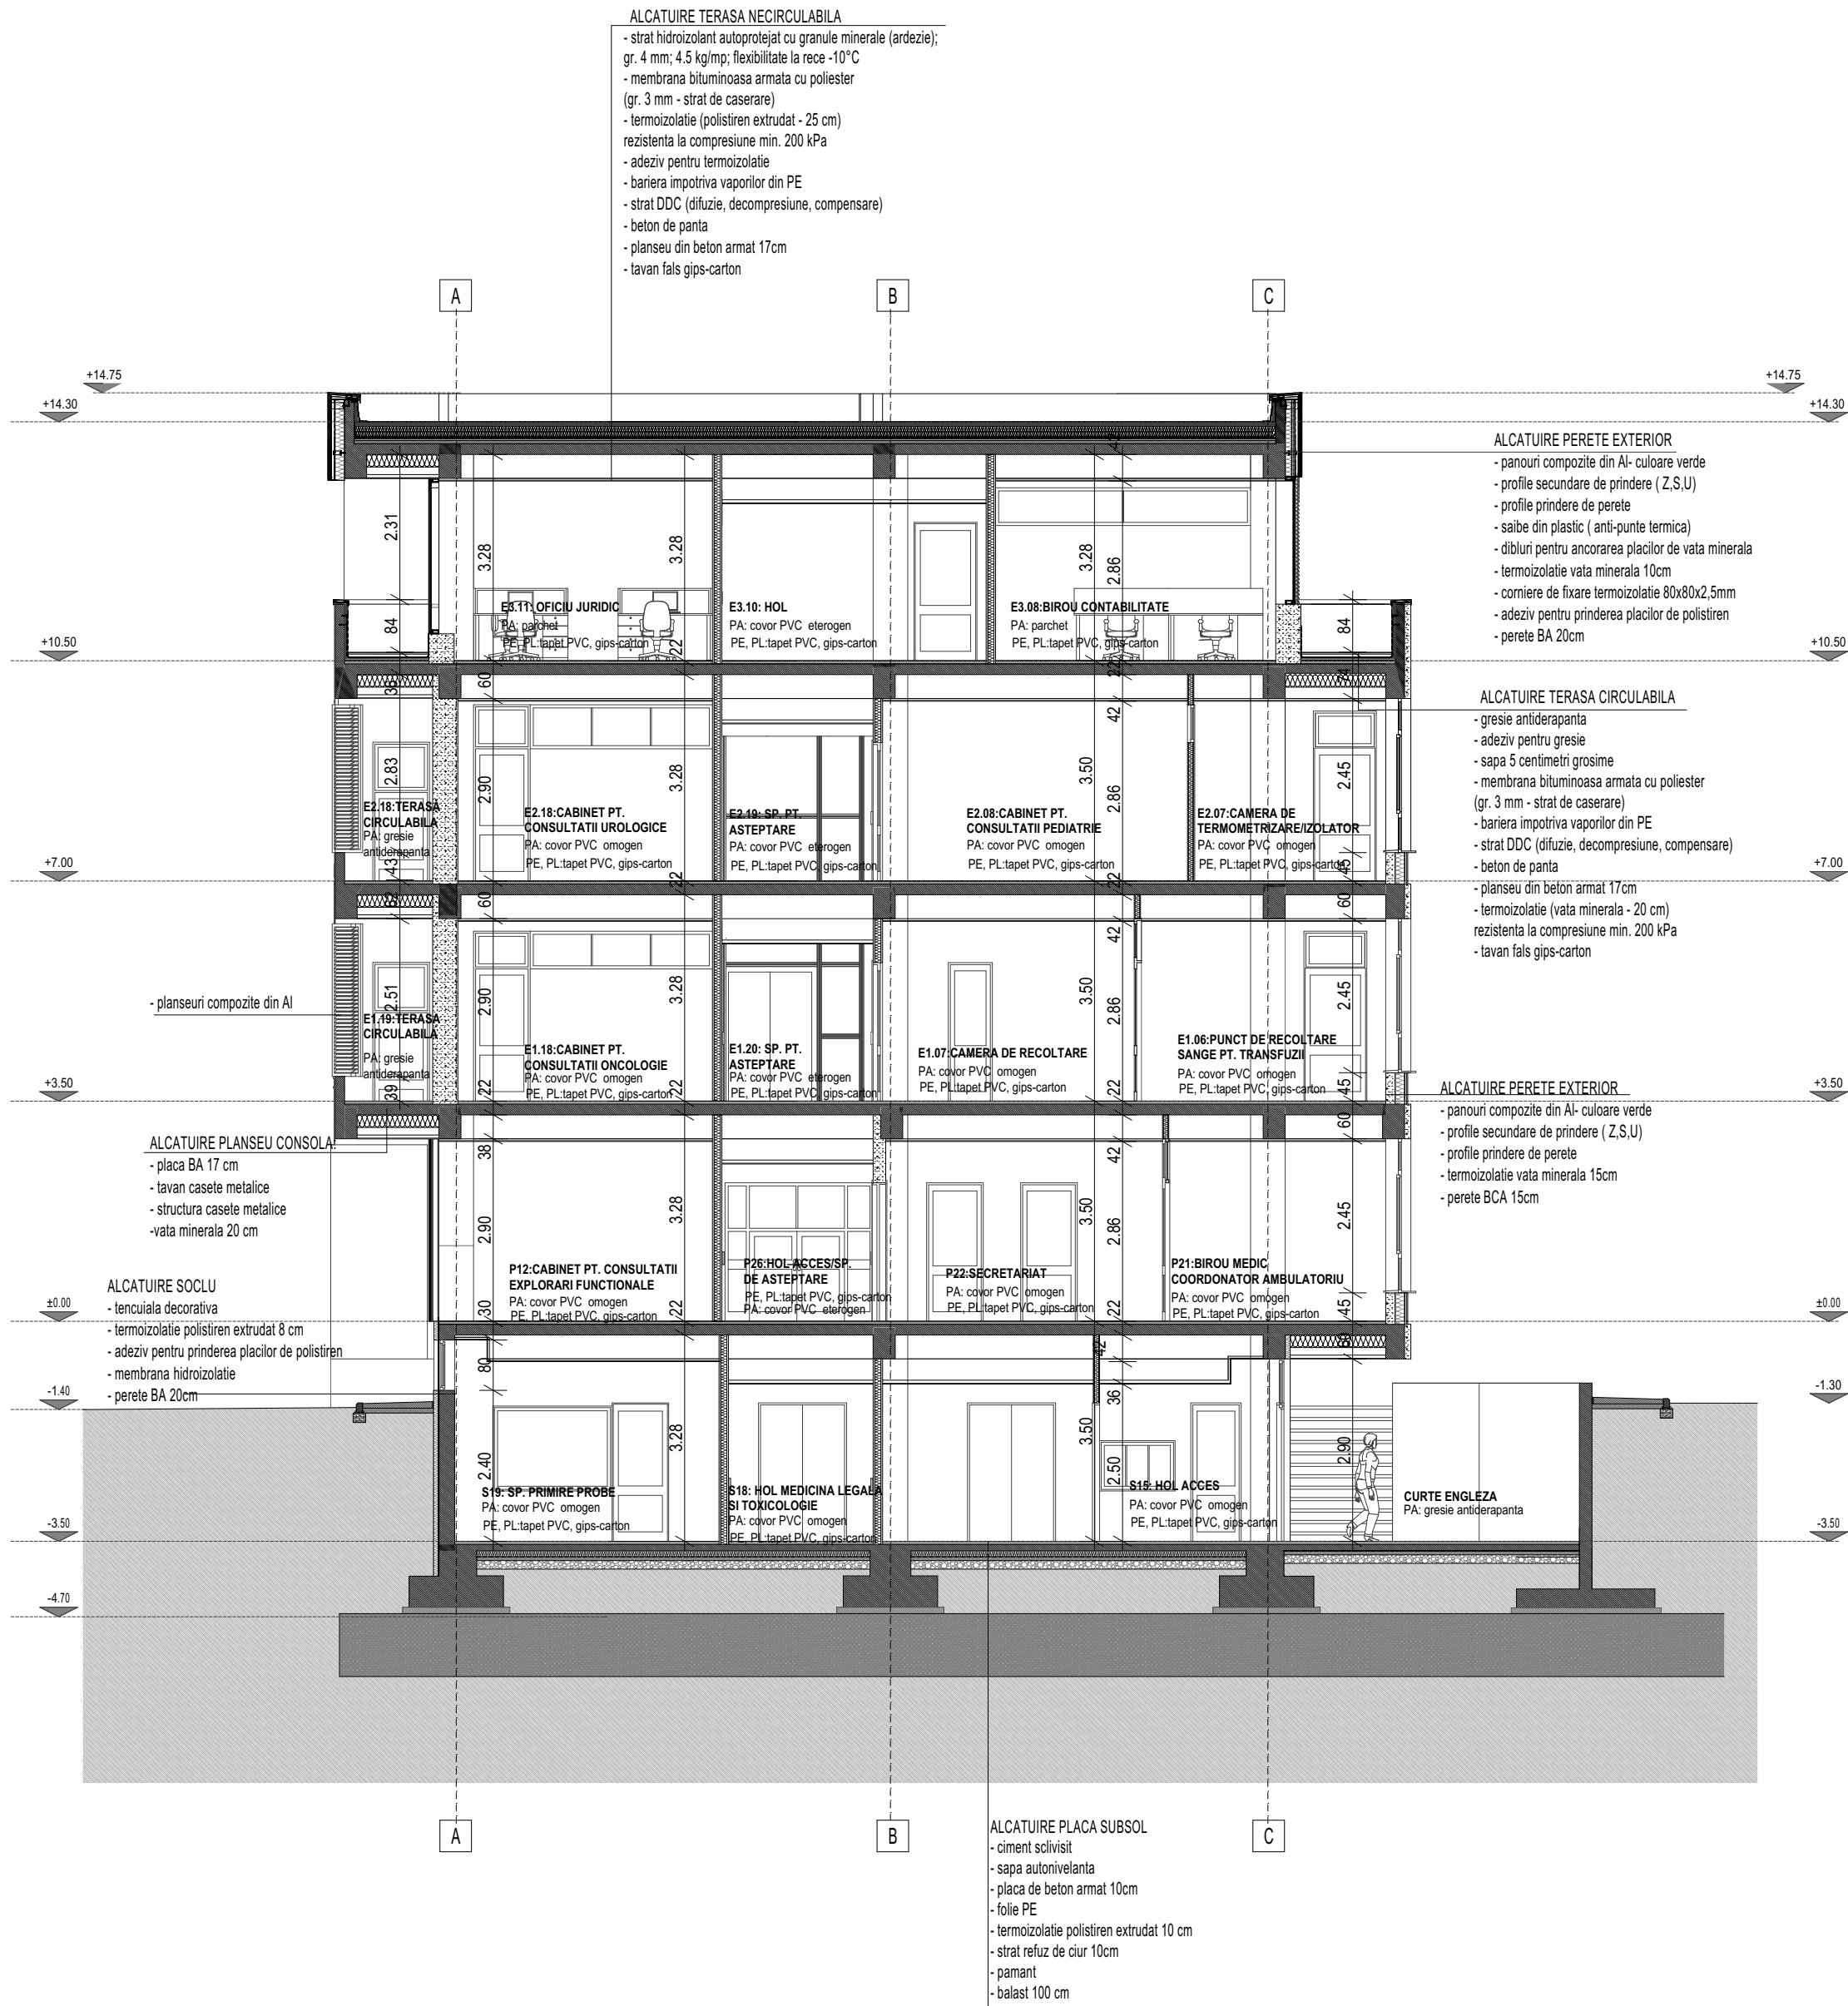

VERIFICATOR:					
		NUME	SEMNATURA	CERINTA	REFERAT/ EXPERTIZA NR. DATA
PROIECTANT GENERAL		SC 3B PROJECT SRL STR. CUZA-VODA, NR. 12 IASI, ROMANIA TEL/FAX +40 332.408.345; office@treibproject.com Capital_Social_550 lei, RO 2442355 J22/2687/2008	Titularul investitiei: U.A.T. JUDETUL VASLUI		Proiect nr.: 202/2015
			Beneficiar: SPITALUL JUDETEAN DE URGENTA VASLUI		
PROIECTANT SPECIALITATE		PROIECTARE, CONSULTANTA, ASISTENTA TEHNICA Str. Zugravi, nr. 15, IASI; Tel: 0332 440 778 / Fax: 0332 440 779 office@bodoinvest.com; www.bodoinvest.com RO 19166997 J22/28752095	Adresa amplasament: STR. STEFAN CEL MARE NR. 233, NC80353 MUN. VASLUI, JUD. VASLUI		
SPECIFICATIE	NUMELE	SEMNATURA	SCARA:	Elaborare studiu de fezabilitate: Construire cladire noua in vederea organizarii ambulatoriului integrat si desfasurarii activitatii administrative la Spitalul Judetean de Urgenta Vaslui	Faza:
SEF PROIECT	ing. Sorin Scutarasu		1:100		S.F.
PROIECTAT	arh. Mihaela Popiniuc		DATA:	SECTIUNE TRANSVERSALA 2-2	Plansa nr.: A08
DESENAT	arh. Mihaela Popiniuc		2015		
APROBAT	dr. ing. Stefan Bodoga				