

SCARA 1:20

The drawing shows a cross-section of a staircase structure. The central vertical element is filled with diagonal hatching. The horizontal base is filled with a brick pattern. The walls on either side are filled with a stone pattern. The top of the structure is filled with a stippled pattern. The drawing includes several dimension lines and elevation markers.

Dimensions and Elevation Markers:

- Top horizontal dimensions: 35 (left), 35 (right)
- Bottom horizontal dimensions: 10 (left), 90 (center), 10 (right), 110 (total)
- Vertical dimension: 10 (between the base and the stone wall)
- Elevation markers (from top to bottom): -3.55, -4.10, -4.60, -4.70

SCARA 1:20

4Ø18 PC52

4Ø14 PC52

Ø14/20 PC52

80(jos)

Ø14/20 L=1.60

40

40

40


40

80(jos)

Ø14/20 L=1.60

mustati pereti beton armat


mustati pereti beton armat

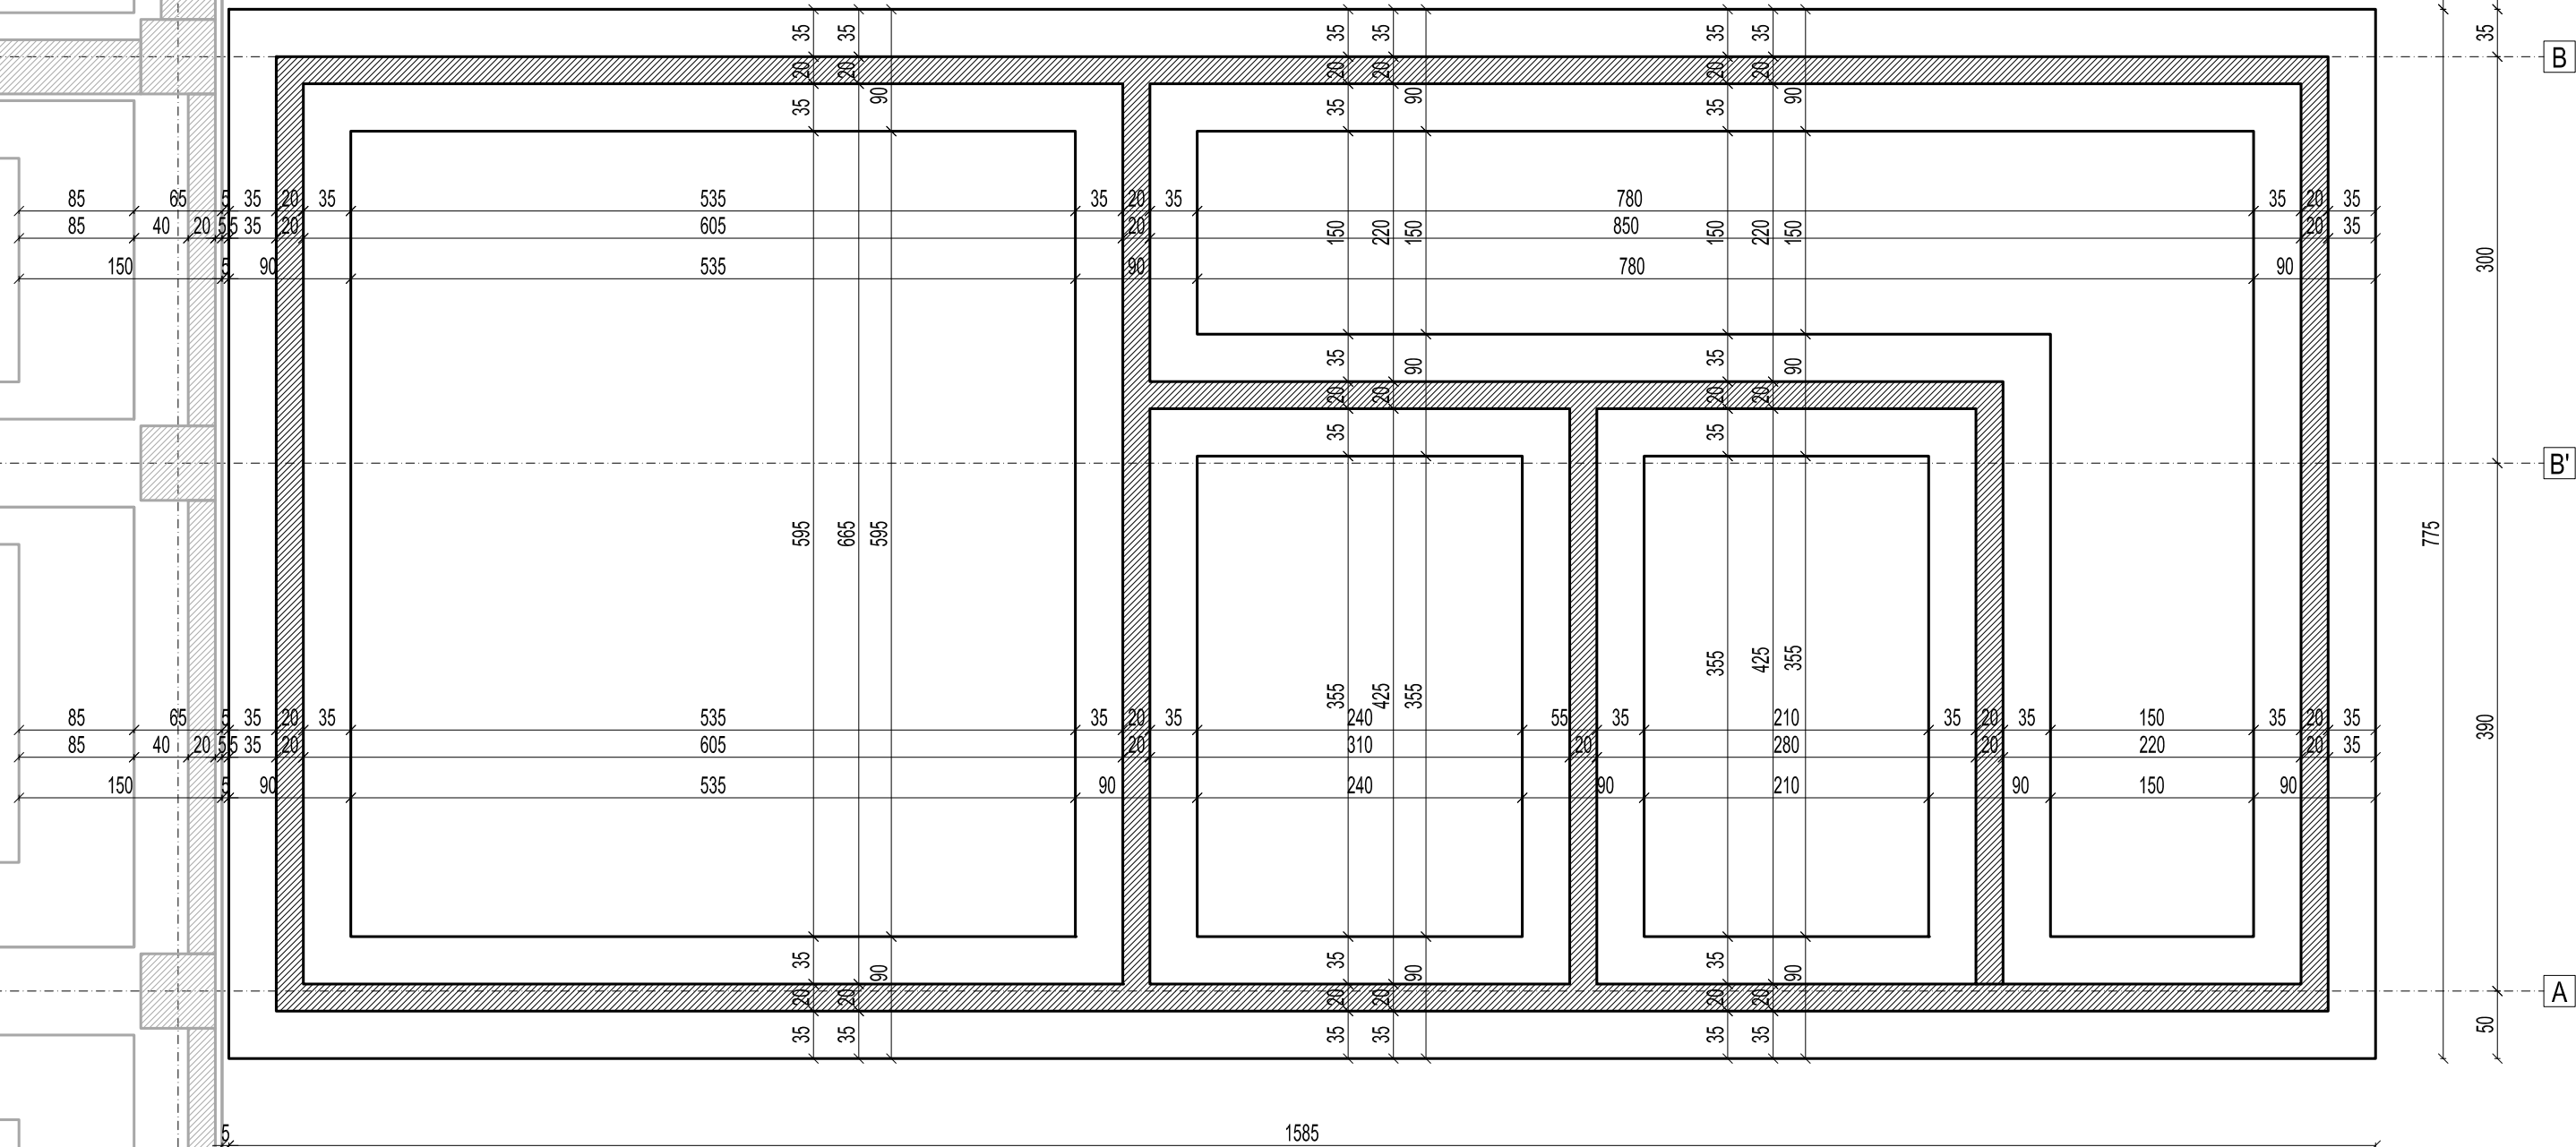

ELEMENT: FUNDATII B.A.
CLASA DE BETON: C20/25 (Cf. NE012/1:2007)
CLASA DE EXPUNERE: XC1 (Cf. NE012/1:2007)
ACOPERIREA CU BETON: 40 mm
GRANULOZITATE: 0...16mm (Cf. NE012/1:2007)
LUCRABILITATE: S3 (Cf. NE012/1:2007)
APA DE AMESTEC: Cf. SREN 1008:2003
CIMENT: CEM II A-S 32.5N(R) (Cf. SREN 197-1:2002)
AGREGAT: Natural cu masă volumică normală (Cf. SREN 12620+A1:2008)
ARMATURI: OB37; PC52

1. GROSIMEA STRĂLUI DE ACOPERIRE CU BETON ALE ARMĂTURILOR LONGITUDINALE ESTE DATA IN SECTIUN;
2. Executia va incepe numai dupa insusirea proiectului de catre executant si rezolvarea tuturor nedaritatiilor intre acesta si proiectant;
3. LUNGIMILE PARTIALE ALE ETRIERILOR SI AGRAFELOR SUNT DATE LA INTERIOR;
4. LUNGIMILE PARTIALE ALE BARELOR SUNT DATE LA EXTERIOR;

NOTE:
1. PLANURILE DE ARMARE SE VOR CORELA INTOTDEAUNA CU PLANURILE DE COFRAJ, ORICE NECONCORDANTA INTRE PLANURI VA FI ADUSA LA CUNOSTINTA PROIECTANTULUI.
2. PLANURILE DE COFRAJ SI ARMARE SE VOR CITI IMPREUNA CU PLANURILE DE ARHITECTURA SI INSTALATII.

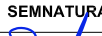VERIFICATOR:				
	NUME	SEMNNATURA	CERINTA	REFERAT/ EXPERTIZA NR. DATA
	SC 3B PROJECT SRL STR. CUZA-VODA, NR. 12 IASI, ROMANIA TEL/FAX +40 332.408.345, office@treibproject.com Capital Social 550 lei, RO 24422355 122/2687/2008		Titularul investitiei: U.A.T. JUDETLUL VASLUI	
			Beneficiar: SPITALUL JUDETEAN DE URGENTA VASLUI	
			Adresa amplasament: STR. STEFAN CEL MARE NR. 233, NC80353 MUN. VASLUI, JUD. VASLUI	
			Proiect nr.: 202/2015	
SPECIFICATIE	NUMELE	SEMNNATURA	SCARA: 1:50 Elaborare studiul de fezabilitate: Construire cladire noua in vederea organizarii ambulatoriului integrat si desfasurarii activitatii administrative la Spitalul Judetean de Urgenta Vaslui	
SEF PROIECT	ing. Sorin Scutarasu		Faza: S.F.	
PROIECTAT	ing. Alexandru Bozianu		Plansa nr.: R1.4	
DESENAT	ing. Alexandru Bozianu			
APROBAT	dr. ing. Stefan Bodoga			