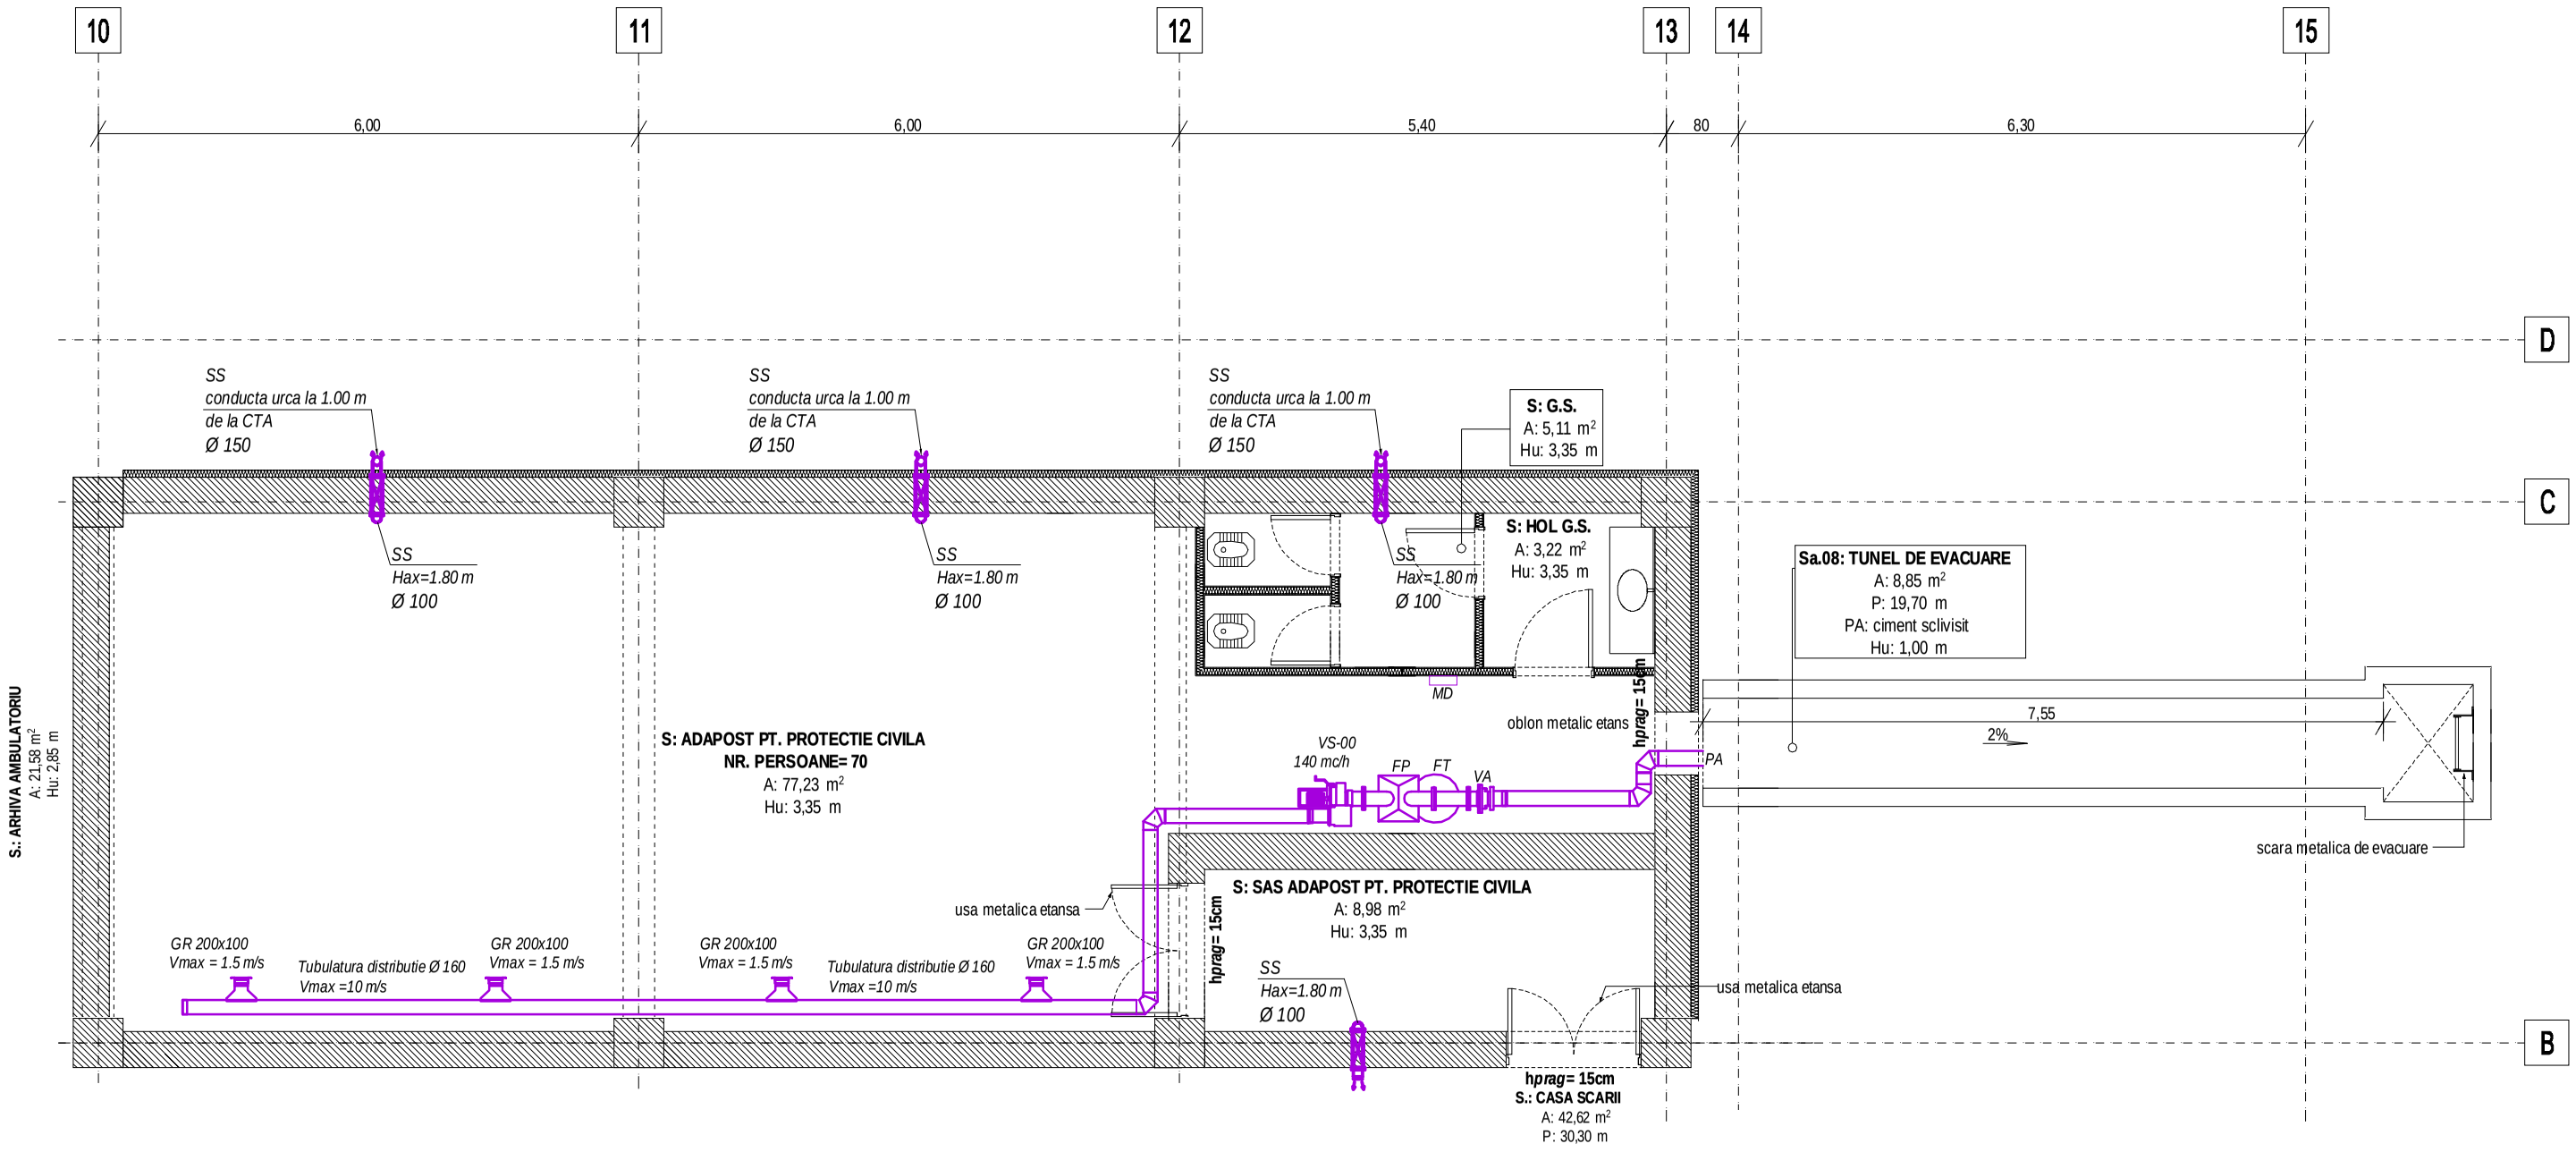

Legendă:

GR - gura de refulare/introducere aer
SS - supapa de suprapresiune
VS - ventilator electromanual tip
FP - filtru retinator de praf in carcasa cu clapeta
FT - filtru retinator de substante toxice, radioactive de lupta si de agenti patogeni
PA - priza de aer
MD - micromanometru diferential

VERIFICATOR:				
	NUME	SEMNATURA	CERINTA	REFERAT/ EXPERTIZA NR. DATA
PROIECTANT GENERAL	SC **3B PROJECT** SRL STR. CUZA-VODA, NR. 12 IASI, ROMANIA TEL/FAX +40 332.408.345, office@treibproject.com Capital Social 550 lei, RO 24422355 J22/2687/2008		Titularul investitiei: **U.A.T. JUDETUL VASLUI** **Beneficiar:** **SPITALUL JUDETEAN DE URGENTA VASLUI** Adresa amplasament: **STR. STEFAN CEL MARE NR. 233, NC80353 MUN. VASLUI, JUD. VASLUI**	Proiect nr.: **202/2015**
PROIECTANT SPECIALITATE	PROIECTARE. CONSULTANTA. ASISTENTA TEHNICA Str. Zugravi, nr. 15, IAŞI; Tel: 0332 440 778 / Fax: 0332440 779 office@bodoinvest.com; www.bodoinvest.com RO 18156097 J22/2875/2005			
SPECIFICATIE	NUMELE	SEMNATURA	**SCARA:** 1:100	**Elaborare studiu de fezabilitate:** **Construire cladire noua in vederea organizarii ambulatoriului integrat si desfasurarii activitatii administrative la Spitalul Judetean de Urgenta Vaslui**
SEF PROIECT	Ing. Sorin Scutarasu			Faza: S.F.
PROIECTAT	Ing. Ionuț Ștefănescu		DATA: 2015	**PLAN SUBSOL** **INSTALATIE DE VENTILARE** **ADAPOST DE PROTECTIE CIVILA**
DESENAT	Ing. Ionuț Ștefănescu			**Plansa nr.: V1**
APROBAT	dr. ing. Stefan Bodoga			