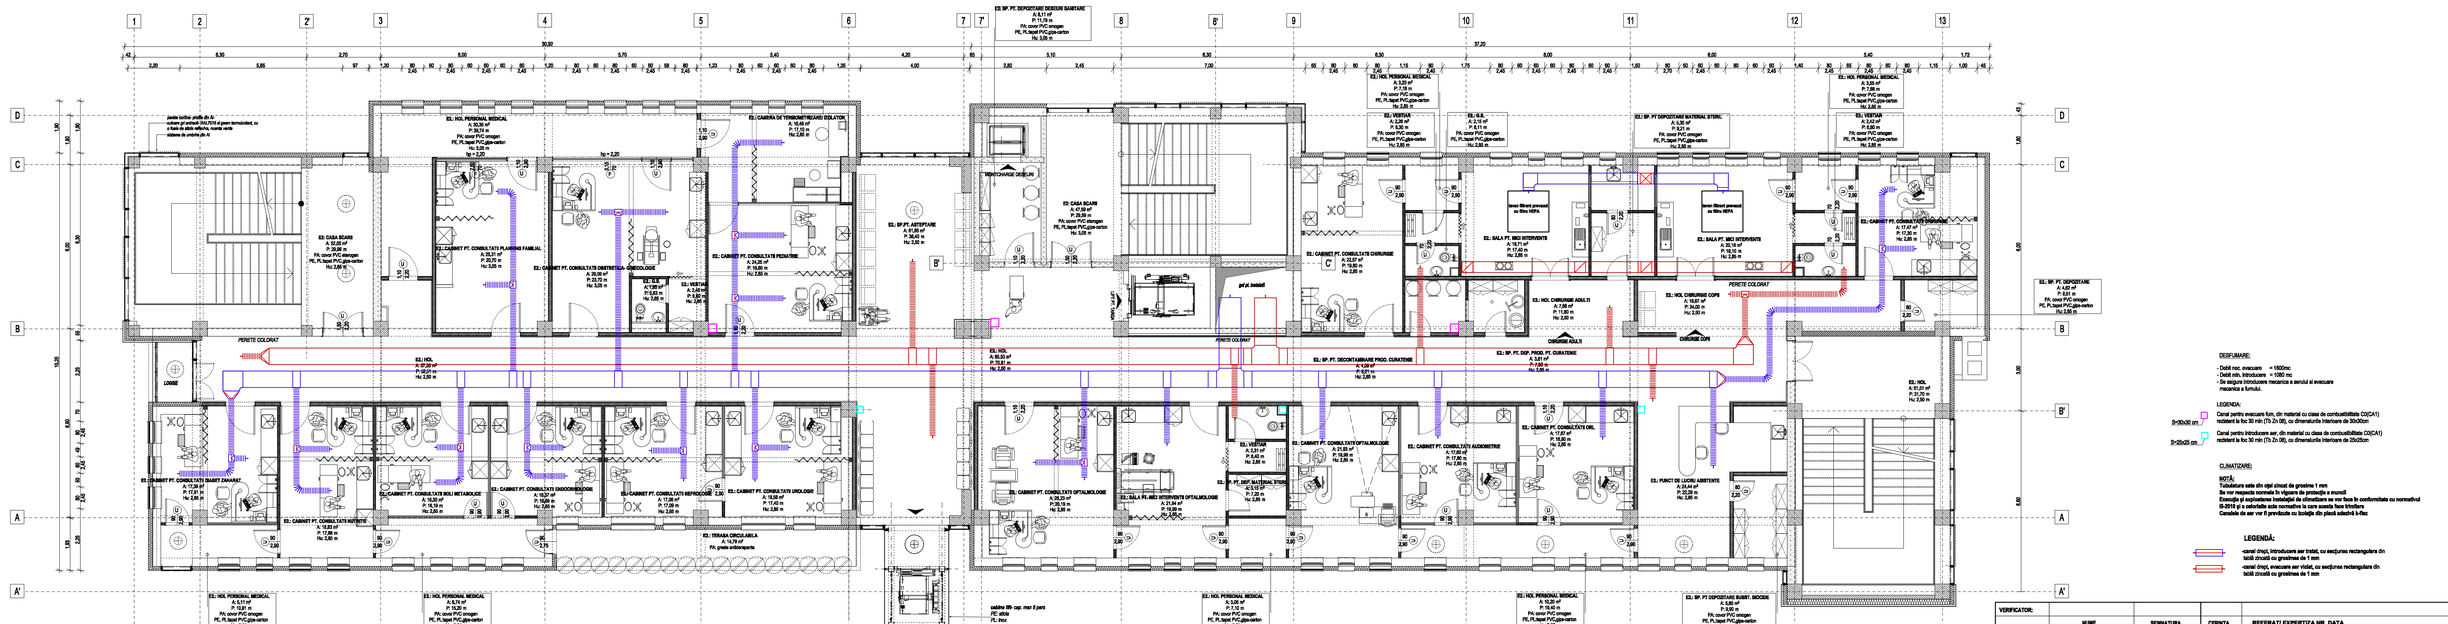

VERIFICATOR:					
	NUME	SEMNATURA	CERINTA	REFERATI EXPERTIZA NR. DATA	
PROIECTANT GENERAL	SC 3B PROJECT SRL PROIECTARE, CONSULTANTA, ASISTENTA TEHNICA Str. Dupont, nr. 15, bdb, Tel: 0268 448 778 / Fax: 0268 448 779 office@3bproject.ro, www.3bproject.ro Cadrul, Social: 3382 lei, RO 29422555, J12/2382/2008 RO 12838881 J35/2676/2008		Titularul investitiei:	U.A.T. JUDETUL VASLUI	Proiect nr.: 202/2015
PROIECTANT SPECIALITATE			Beneficiar:	SPITALUL JUDETEAN DE URGENTA VASLUI	
			Adresa amplasament:	STR. STEFAN CEL MARE NR. 233, NC80353 MUN. VASLUI, JUD. VASLUI	
SPECIFICATIE	NUMELE	SEMNATURA	SCARA: 1:100	Elaborare studiu de fezabilitate: Construire cladire noua in vederea organizarii ambulatoriului integrat si dezfasurarii activitatii administrative la Spitalul Judetean de Urgenta Vaslui	Faza: S.F.
SEF PROIECT	Ing. Sorin Scutarasu				
PROIECTAT	Ing. Ionuț Ștefănescu		DATA: 2015	PLAN ETAJ 2 -instalatii de climatizare- -instalatii de desfumare-	Plansa nr.: IC-04
DESENAT	Ing. Ionuț Ștefănescu				
APROBAT	dr. ing. Stefan Bodoga				