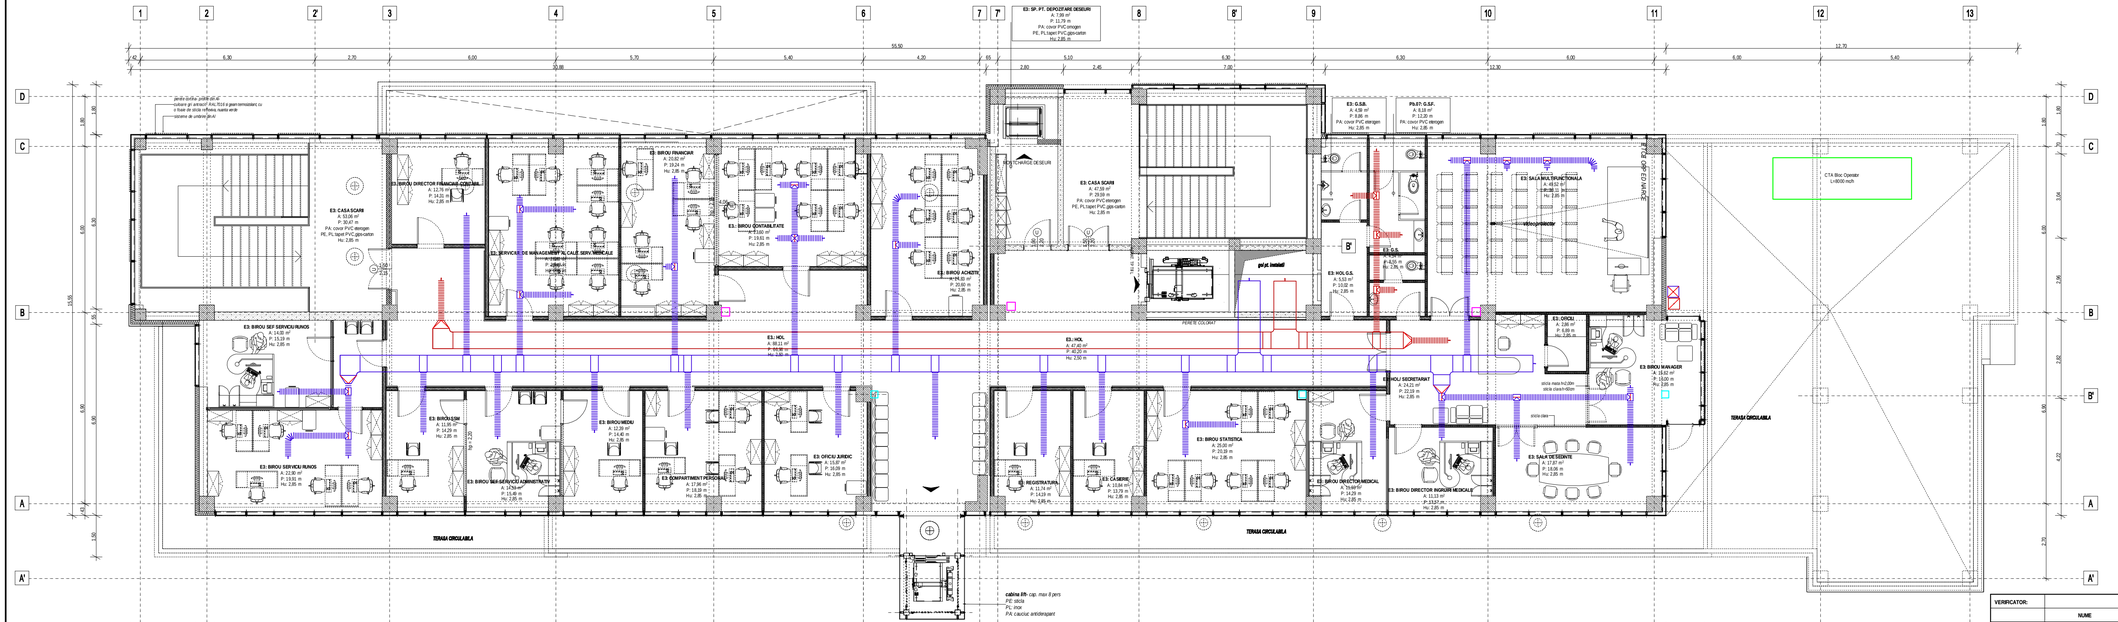

E3: SP. PT. DEPOZITARE DESEURI
A: 7,99 m²
P: 11,79 m
PA: covor PVC omogen
PE, PL:tapet PVC,gips-carton
Hu: 2,85 m
perete cortina- profile din Al-culoare gri antracit- RAL7016 si geam termoizolant, cu o foaie de sticla reflexiva, nuanta verde
sisteme de umbrire din Al
E3: CASA SCARII
A: 53,06 m²
P: 30,47 m
PA: covor PVC eterogen
PE, PL:tapet PVC,gips-carton
Hu: 2,85 m
E3: BIROU DIRECTOR FINANCIAR- CONTABIL
A: 12,76 m²
P: 14,31 m
Hu: 2,85 m
E3: SERVICIUL DE MANAGEMENT AL CALIT. SERV. MEDICALE
E3: BIROU FINANCIAR
A: 20,82 m²
P: 19,24 m
Hu: 2,85 m
E3:. BIROU CONTABILITATE
A: 23,60 m²
P: 19,61 m
Hu: 2,85 m
E3:. BIROU ACHIZITII
A: 24,83 m²
P: 20,60 m
Hu: 2,85 m
MONTCHARGE DESEURI
E3: CASA SCARII
A: 47,59 m²
P: 29,59 m
PA: covor PVC eterogen
PE, PL:tapet PVC,gips-carton
Hu: 2,85 m
PERETE COLORAT
gol pt. instalatii
E3: G.S.B.
A: 4,59 m²
P: 8,86 m
PA: covor PVC eterogen
Hu: 2,85 m
Pb.07: G.S.F.
A: 8,18 m²
P: 12,20 m
PA: covor PVC eterogen
Hu: 2,85 m
E3: HOL G.S.
A: 5,53 m²
P: 10,02 m
Hu: 2,85 m
E3: G.S.
A: 4,54 m²
P: 8,55 m
Hu: 2,85 m
E3: SALA MULTIFUNCTIONALA
A: 49,52 m²
P: 30,11 m
Hu: 2,85 m
videoproiector
ECRAN DE PROIECTIE
CTA Bloc Operator
L=8000 mc/h
E3: HOL
A: 88,11 m²
P: 66,96 m
Hu: 2,50 m
E3: HOL
A: 47,40 m²
P: 40,20 m
Hu: 2,50 m
E3: OFICIU
A: 2,86 m²
P: 6,89 m
Hu: 2,85 m
E3: BIROU MANAGER
A: 15,62 m²
P: 16,00 m
Hu: 2,85 m
E3: HOL/ SECRETARIAT
A: 24,21 m²
P: 22,19 m
Hu: 2,85 m
sticla mata h=2,00m
sticla clara h=50cm
sticla clara
E3: BIROU SEF SERVICIU RUNOS
A: 14,00 m²
P: 15,19 m
Hu: 2,85 m
E3: BIROU SERVICIU RUNOS
A: 22,90 m²
P: 19,91 m
Hu: 2,85 m
E3: BIROU SSM
A: 11,96 m²
P: 14,29 m
Hu: 2,85 m
hp = 2,20
E3: BIROU SEF SERVICIU ADMINISTRATIV
A: 14,53 m²
P: 15,49 m
Hu: 2,85 m
E3: BIROU MEDIU
A: 12,39 m²
P: 14,40 m
Hu: 2,85 m
E3: COMPARTIMENT PERSONAL
A: 17,96 m²
P: 18,19 m
Hu: 2,85 m
E3: OFICIU JURIDIC
A: 15,87 m²
P: 16,09 m
Hu: 2,85 m
E3: REGISTRATURA
A: 11,74 m²
P: 14,19 m
Hu: 2,85 m
E3: CASIERIE
A: 10,84 m²
P: 13,79 m
Hu: 2,85 m
E3: BIROU STATISTICA
A: 25,00 m²
P: 20,19 m
Hu: 2,85 m
E3: BIROU DIRECTOR MEDICAL
A: 11,93 m²
P: 14,29 m
Hu: 2,85 m
E3: BIROU DIRECTOR INGRIJIRI MEDICALE
A: 11,13 m²
P: 13,57 m
Hu: 2,85 m
E3: SALA DE SEDINTE
A: 17,87 m²
P: 18,06 m
Hu: 2,85 m
TERASA CIRCULABILA
cabina lift- cap. max 8 pers
PE: sticla
PL: inox
PA: cauciuc antiderapant
1
2
2'
3
4
5
6
7
7'
8
8'
9
10
11
12
13
A'
A
B'
B
C
D
55,50
31,03
28,00
30,88
24,40
12,30
12,70
11,40
15,55

DESFUMARE:

- Debit nec. evacuare = 1800mc
- Debit min. introducere = 1080 mc
- Se asigura introducere mecanica a aerului si evacuare mecanica a fumului.

LEGENDA:

S=30x30 cm 🟪 Canal pentru evacuare fum, din material cu clasa de combustibilitate C0(CA1) rezistent la foc 30 min (Tb Zn 08), cu dimensiunile interioare de 30x30cm

S=25x25 cm ☐ Canal pentru introducere aer, din material cu clasa de combustibilitate C0(CA1) rezistent la foc 30 min (Tb Zn 08), cu dimensiunile interioare de 25x25cm

CLIMATIZARE:

NOTĂ:
Tubulatura este din oţel zincat de grosime 1 mm
Se vor respecta normele în vigoare de protecţie a muncii
Execuţia şi exploatarea instalaţiei de climatizare se vor face în conformitate cu normativul I5-2010 şi a celorlalte acte normative la care acesta face trimitere
Canalele de aer vor fi prevăzute cu izolaţie din placă adezivă k-flex

LEGENDĂ:

🟦 -canal drept, introducere aer tratat, cu secţiunea rectangulara din tablă zincată cu grosimea de 1 mm

🟥 -canal drept, evacuare aer viciat, cu secţiunea rectangulara din tablă zincată cu grosimea de 1 mm

VERIFICATOR:				
	NUME	SEMNATURA	CERINTA	REFERAT/ EXPERTIZA NR. DATA

PROIECTANT GENERAL

SC **3B PROJECT** SRL
STR. CUZA-VODA, NR. 12 IASI, ROMANIA
TEL/FAX +40 332.408.345, office@treibproject.com
Capital Social 550 lei, RO 24422355 J22/2687/2008

PROIECTANT SPECIALITATE

BODO INVEST
PROIECTARE. CONSULTANTA. ASISTENTA TEHNICA
Str. Zugravi, nr. 15, IASI; Tel: 0332 440 778 / Fax: 0332 440 779
office@bodoinvest.com; www.bodoinvest.com
RO 18156097 J22/2875/2005

Titularul investitiei:
U.AT. JUDETUL VASLUI

Beneficiar:
SPITALUL JUDETEAN DE URGENTA VASLUI

Adresa amplasament:
STR. STEFAN CEL MARE NR. 233, NC80353 MUN. VASLUI, JUD. VASLUI

Proiect nr.:
202/2015

SPECIFICATIE	NUMELE	SEMNATURA
SEF PROIECT	Ing. Sorin Scutarasu	
PROIECTAT	Ing. Ionuț Ștefănescu	
DESENAT	Ing. Ionuț Ștefănescu	
APROBAT	dr. ing. Stefan Bodoga	

SCARA:
1:100

Elaborare studiu de fezabilitate:
Construire cladire noua in vederea organizarii ambulatoriului integrat si desfasurarii activitatii administrative la Spitalul Judetean de Urgenta Vaslui

Faza:
S.F.

DATA:
2015

PLAN ETAJ 3
-instalatii de climatizare-
-instalatii de desfumare-

Plansa nr.:
IC-05