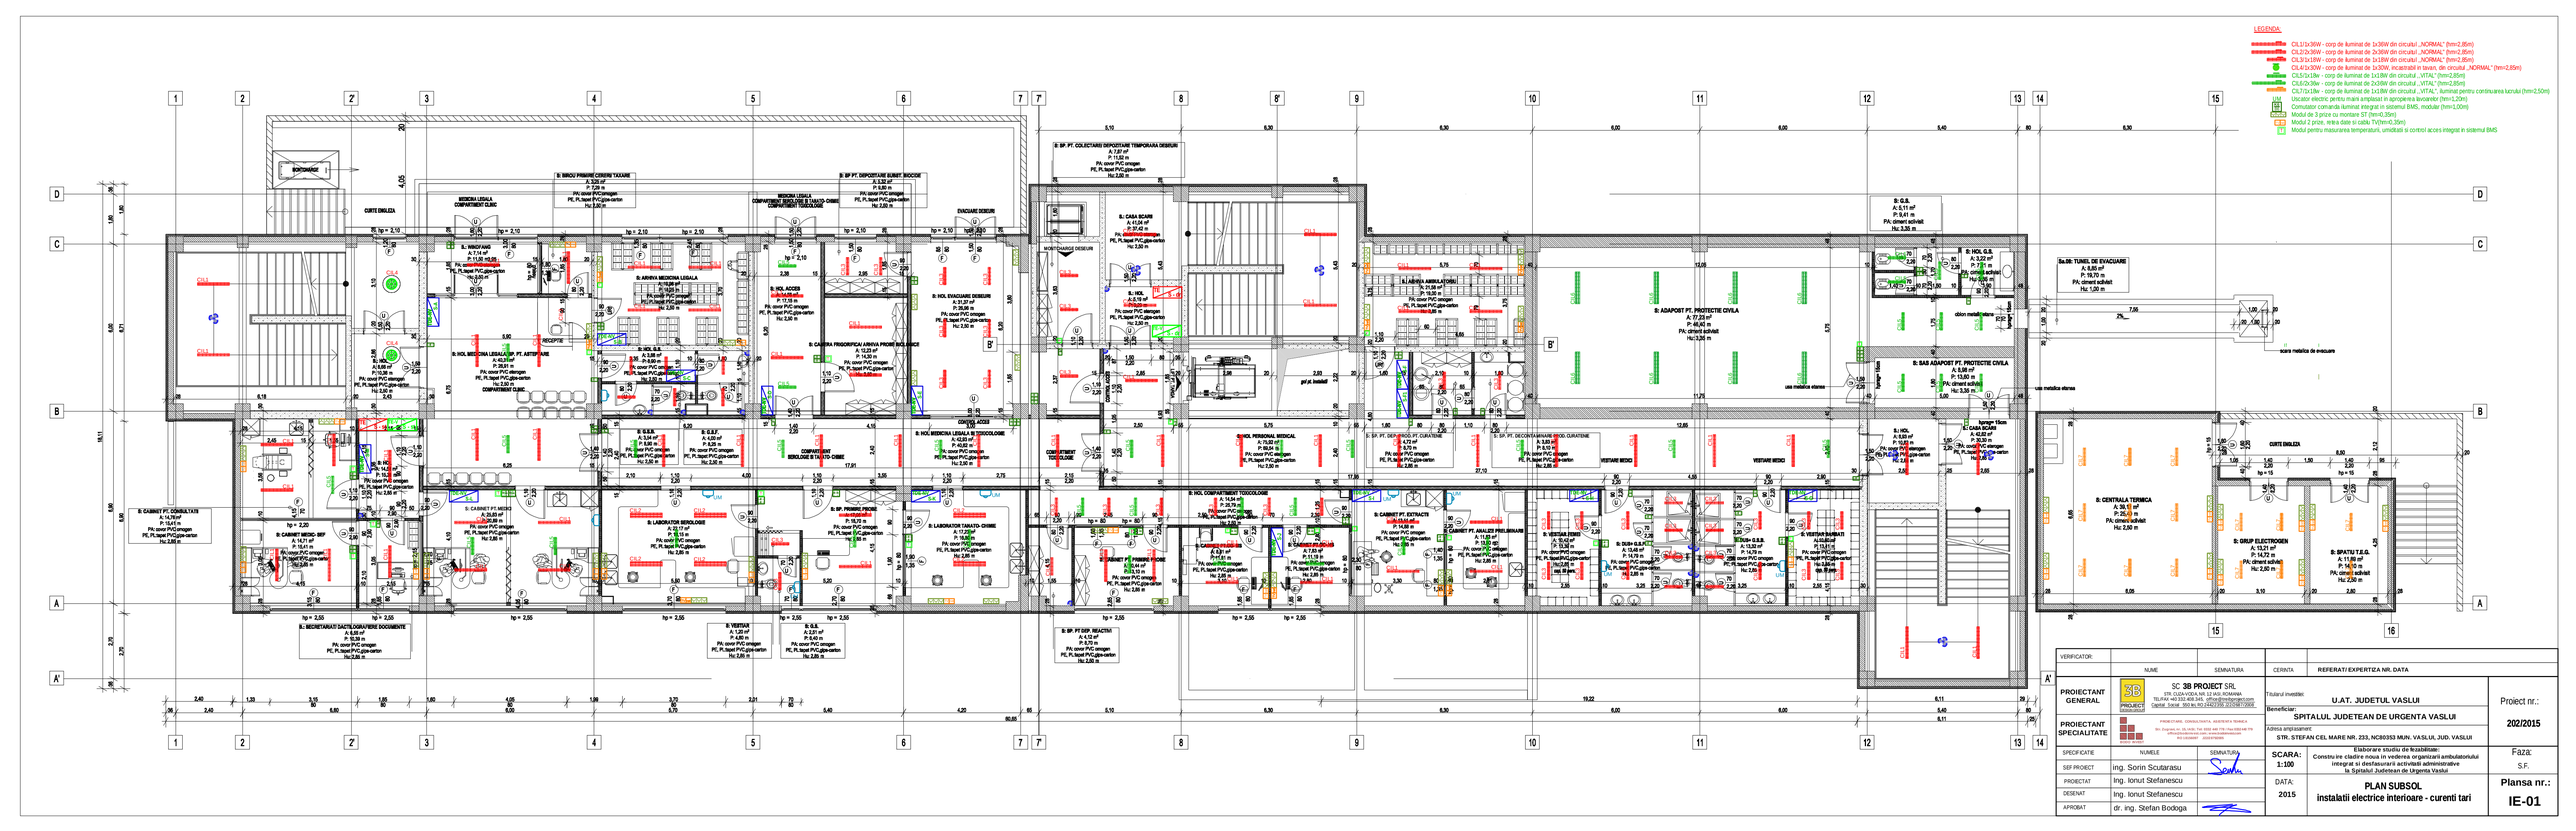

S: CABINET PT. CONSULTATII A: 14,76 m² P: 15,41 m PA: covor PVC omogen PE, PL:tapet PVC,gips-carton Hu: 2,85 m
S: CABINET MEDIC- SEF A: 14,71 m² P: 15,41 m PA: covor PVC omogen PE, PL:tapet PVC,gips-carton Hu: 2,85 m
S: SECRETARIAT/ DACTILOGRAFIERE DOCUMENTE A: 6,55 m² P: 10,39 m PA: covor PVC omogen PE, PL:tapet PVC,gips-carton Hu: 2,85 m
S: HOL A: 14,58 m² P: 15,31 m PA: covor PVC omogen PE, PL:tapet PVC,gips-carton Hu: 2,85 m
S: HOL A: 6,66 m² P: 10,36 m PA: covor PVC eterogen PE, PL:tapet PVC,gips-carton Hu: 2,50 m
S: CABINET PT. MEDICI A: 25,83 m² P: 20,89 m PA: covor PVC omogen PE, PL:tapet PVC,gips-carton Hu: 2,85 m
S: HOL MEDICINA LEGALA/ SP. PT. ASTEPTARE A: 40,31 m² P: 26,91 m PA: covor PVC eterogen PE, PL:tapet PVC,gips-carton Hu: 2,50 m
COMPARTIMENT CLINIC
RECEPTIE
S: WINDFANG A: 7,14 m² P: 11,50 m PA: covor PVC eterogen PE, PL:tapet PVC,gips-carton Hu: 2,50 m
MEDICINA LEGALA COMPARTIMENT CLINIC
S: BIROU PRIMIRE CERERI/ TAXARE A: 3,25 m² P: 7,29 m PA: covor PVC omogen PE, PL:tapet PVC,gips-carton Hu: 2,50 m
CURTE ENGLEZA
MONTCHARGE
S: LABORATOR SEROLOGIE A: 22,17 m² P: 19,15 m PA: covor PVC omogen PE, PL:tapet PVC,gips-carton Hu: 2,85 m
S: G.S.B. A: 3,54 m² P: 8,90 m PA: covor PVC omogen PE, PL:tapet PVC,gips-carton Hu: 2,50 m
S: G.S.F. A: 4,00 m² P: 8,25 m PA: covor PVC omogen PE, PL:tapet PVC,gips-carton Hu: 2,50 m
S: HOL G.S. A: 3,68 m² P: 8,90 m PA: covor PVC omogen PE, PL:tapet PVC,gips-carton Hu: 2,50 m
S: ARHIVA MEDICINA LEGALA A: 18,98 m² P: 18,25 m PA: covor PVC omogen PE, PL:tapet PVC,gips-carton Hu: 2,50 m
S: VESTIAR A: 1,20 m² P: 4,60 m PA: covor PVC omogen PE, PL:tapet PVC,gips-carton Hu: 2,85 m
S: G.S. A: 2,51 m² P: 6,40 m PA: covor PVC omogen PE, PL:tapet PVC,gips-carton Hu: 2,85 m
S: SP. PRIMIRE PROBE A: 17,30 m² P: 18,70 m PA: covor PVC omogen PE, PL:tapet PVC,gips-carton Hu: 2,85 m
COMPARTIMENT SEROLOGIE SI TANATO-CHIMIE
S: HOL ACCES A: 14,58 m² P: 17,15 m PA: covor PVC omogen PE, PL:tapet PVC,gips-carton Hu: 2,50 m
MEDICINA LEGALA COMPARTIMENT SEROLOGIE SI TANATO-CHIMIE COMPARTIMENT TOXICOLOGIE
S: CAMERA FRIGORIFICA/ ARHIVA PROBE BIOLOGICE A: 12,23 m² P: 14,30 m PA: covor PVC omogen PE, PL:tapet PVC,gips-carton Hu: 2,50 m
S: SP PT. DEPOZITARE SUBST. BIOCIDE A: 5,32 m² P: 9,60 m PA: covor PVC omogen PE, PL:tapet PVC,gips-carton Hu: 2,50 m
S: LABORATOR TANATO- CHIMIE A: 17,23 m² P: 16,80 m PA: covor PVC omogen PE, PL:tapet PVC,gips-carton Hu: 2,85 m
S: HOL MEDICINA LEGALA SI TOXICOLOGIE A: 42,93 m² P: 40,62 m PA: covor PVC omogen PE, PL:tapet PVC,gips-carton Hu: 2,50 m
CONTROL ACCES
S: HOL EVACUARE DESEURI A: 31,37 m² P: 26,96 m PA: covor PVC omogen PE, PL:tapet PVC,gips-carton Hu: 2,50 m
EVACUARE DESEURI
S: SP. PT DEP. REACTIVI A: 4,12 m² P: 8,70 m PA: covor PVC omogen PE, PL:tapet PVC,gips-carton Hu: 2,50 m
COMPARTIMENT TOXICOLOGIE
S: CABINET PT. PRIMIRE PROBE A: 10,44 m² P: 13,10 m PA: covor PVC omogen PE, PL:tapet PVC,gips-carton Hu: 2,85 m
CONTROL ACCES
S: HOL A: 5,19 m² PA: covor PVC eterogen PE, PL:tapet PVC,gips-carton Hu: 2,50 m
S: CASA SCARII A: 41,04 m² P: 37,42 m PA: covor PVC eterogen PE, PL:tapet PVC,gips-carton Hu: 2,50 m
MONTCHARGE DESEURI
S: SP. PT. COLECTARE/ DEPOZITARE TEMPORARA DESEURI A: 7,87 m² P: 11,52 m PA: covor PVC omogen PE, PL:tapet PVC,gips-carton Hu: 2,50 m
LIFT PT. TARGA
gol pt. instalatii
S: HOL COMPARTIMENT TOXICOLOGIE A: 14,54 m² P: 25,79 m PA: covor PVC omogen PE, PL:tapet PVC,gips-carton Hu: 2,50 m
S: CABINET PT. G.C.MS A: 8,81 m² P: 11,61 m PA: covor PVC omogen PE, PL:tapet PVC,gips-carton Hu: 2,85 m
S: CABINET PT. GC-HS A: 7,83 m² P: 11,19 m PA: covor PVC omogen PE, PL:tapet PVC,gips-carton Hu: 2,85 m
S: HOL PERSONAL MEDICAL A: 75,92 m² P: 69,54 m PA: covor PVC eterogen PE, PL:tapet PVC,gips-carton Hu: 2,50 m
S: CABINET PT. EXTRACTII A: 13,51 m² P: 14,88 m PA: covor PVC omogen PE, PL:tapet PVC,gips-carton Hu: 2,85 m
S: CABINET PT. ANALIZE PRELIMINARII A: 11,63 m² P: 13,80 m PA: covor PVC omogen PE, PL:tapet PVC,gips-carton Hu: 2,85 m
S: SP. PT. DEP. PROD. PT. CURATENIE A: 4,72 m² P: 8,70 m PA: covor PVC omogen PE, PL:tapet PVC,gips-carton Hu: 2,85 m
S: SP. PT. DECONTAMINARE PROD. CURATENIE A: 3,83 m² P: 8,10 m PA: covor PVC omogen PE, PL:tapet PVC,gips-carton Hu: 2,85 m
S: ARHIVA AMBULATORIU A: 21,58 m² P: 19,00 m PA: covor PVC omogen PE, PL:tapet PVC,gips-carton Hu: 2,85 m
S: VESTIAR FEMEI A: 10,42 m² P: 13,39 m PA: covor PVC omogen PE, PL:tapet PVC,gips-carton Hu: 2,85 m cap. 50 pers.
S: DUS+ G.S.F. A: 13,48 m² P: 14,79 m PA: covor PVC omogen PE, PL:tapet PVC,gips-carton Hu: 2,85 m
S: DUS+ G.S.B. A: 13,32 m² P: 14,79 m PA: covor PVC omogen PE, PL:tapet PVC,gips-carton Hu: 2,85 m
S: VESTIAR BARBATI A: 10,60 m² P: 13,41 m PA: covor PVC omogen PE, PL:tapet PVC,gips-carton Hu: 2,85 m cap. 50 pers.
VESTIARE MEDICI
VESTIARE MEDICI
S: ADAPOST PT. PROTECTIE CIVILA A: 77,23 m² P: 46,40 m PA: ciment sclivisit Hu: 3,35 m
usa metalica etansa
S: SAS ADAPOST PT. PROTECTIE CIVILA A: 8,98 m² P: 13,60 m PA: ciment sclivisit Hu: 3,35 m
oblon metalic etans
hprag= 15cm
S: G.S. A: 5,11 m² P: 9,41 m PA: ciment sclivisit Hu: 3,35 m
S: HOL G.S. A: 3,22 m² P: 7,21 m PA: ciment sclivisit Hu: 3,35 m
Sa.08: TUNEL DE EVACUARE A: 8,85 m² P: 19,70 m PA: ciment sclivisit Hu: 1,00 m
scara metalica de evacuare
S: HOL A: 6,83 m² P: 10,62 m PA: covor PVC eterogen PE, PL:tapet PVC,gips-carton Hu: 2,85 m
S: CASA SCARII A: 42,62 m² P: 30,30 m PA: covor PVC eterogen PE, PL:tapet PVC,gips-carton Hu: 2,85 m
S: CENTRALA TERMICA A: 39,12 m² P: 25,40 m PA: ciment sclivisit Hu: 2,50 m
S: GRUP ELECTROGEN A: 13,21 m² P: 14,72 m PA: ciment sclivisit Hu: 2,50 m
S: SPATIU T.E.G. A: 11,89 m² P: 14,10 m PA: ciment sclivisit Hu: 2,50 m
CURTE ENGLEZA
TDE-NV
TE
TE-V
CIL1
CIL2
CIL3
CIL4
CIL5
CIL6
CIL7
UM
A'
A
B
B'
C
D
1
2
2'
3
4
5
6
7
7'
8
8'
9
10
11
12
13
14
15
16

LEGENDA:

🟥	CIL1/1x36W - corp de iluminat de 1x36W din circuitul ,,NORMAL" (hm=2,85m)
🟥	CIL2/2x36W - corp de iluminat de 2x36W din circuitul ,,NORMAL" (hm=2,85m)
🟥	CIL3/1x18W - corp de iluminat de 1x18W din circuitul ,,NORMAL" (hm=2,85m)
●	CIL4/1x30W - corp de iluminat de 1x30W, incastrabil in tavan, din circuitul ,,NORMAL" (hm=2,85m)
🟩	CIL5/1x18w - corp de iluminat de 1x18W din circuitul ,,VITAL" (hm=2,85m)
🟩	CIL6/2x36w - corp de iluminat de 2x36W din circuitul ,,VITAL" (hm=2,85m)
🟧	CIL7/1x18w - corp de iluminat de 1x18W din circuitul ,,VITAL", iluminat pentru continuarea lucrului (hm=2,50m)
UM	Uscator electric pentru maini amplasat in apropierea lavoarelor (hm=1,20m)
K6 B6	Comutator comanda iluminat integrat in sistemul BMS, modular (hm=1,00m)
▨	Modul de 3 prize cu montare ST (hm=0,35m)
TV net	Modul 2 prize, retea date si cablu TV(hm=0,35m)
T	Modul pentru masurarea temperaturii, umiditatii si control acces integrat in sistemul BMS

VERIFICATOR:				
	NUME	SEMNATURA	CERINTA	REFERAT/ EXPERTIZA NR. DATA

PROIECTANT GENERAL	SC **3B PROJECT** SRL STR. CUZA-VODA, NR. 12 IASI, ROMANIA TEL/FAX +40 332.408.345, office@treibproject.com Capital Social 550 lei, RO 24422355 J22/2687/2008	Titularul investitiei: **U.AT. JUDETUL VASLUI** **Beneficiar:** **SPITALUL JUDETEAN DE URGENTA VASLUI** Adresa amplasament: **STR. STEFAN CEL MARE NR. 233, NC80353 MUN. VASLUI, JUD. VASLUI**
PROIECTANT SPECIALITATE	BODO INVEST PROIECTARE. CONSULTANTA. ASISTENTA TEHNICA Str. Zugravi, nr. 15, IASI; Tel: 0332 440 778 / Fax: 0332 440 779 office@bodoinvest.com; www.bodoinvest.com RO 18156097 J22/2875/2005	

Proiect nr.: **202/2015**

SPECIFICATIE	NUMELE	SEMNATURA
SEF PROIECT	ing. Sorin Scutarasu	Seuh
PROIECTAT	Ing. Ionut Stefanescu	
DESENAT	Ing. Ionut Stefanescu	
APROBAT	dr. ing. Stefan Bodoga	

SCARA: 1:100

Elaborare studiu de fezabilitate:
Construire cladire noua in vederea organizarii ambulatoriului integrat si desfasurarii activitatii administrative la Spitalul Judetean de Urgenta Vaslui

Faza: S.F.

DATA: 2015

PLAN SUBSOL
instalatii electrice interioare - curenti tari

Plansa nr.: **IE-01**