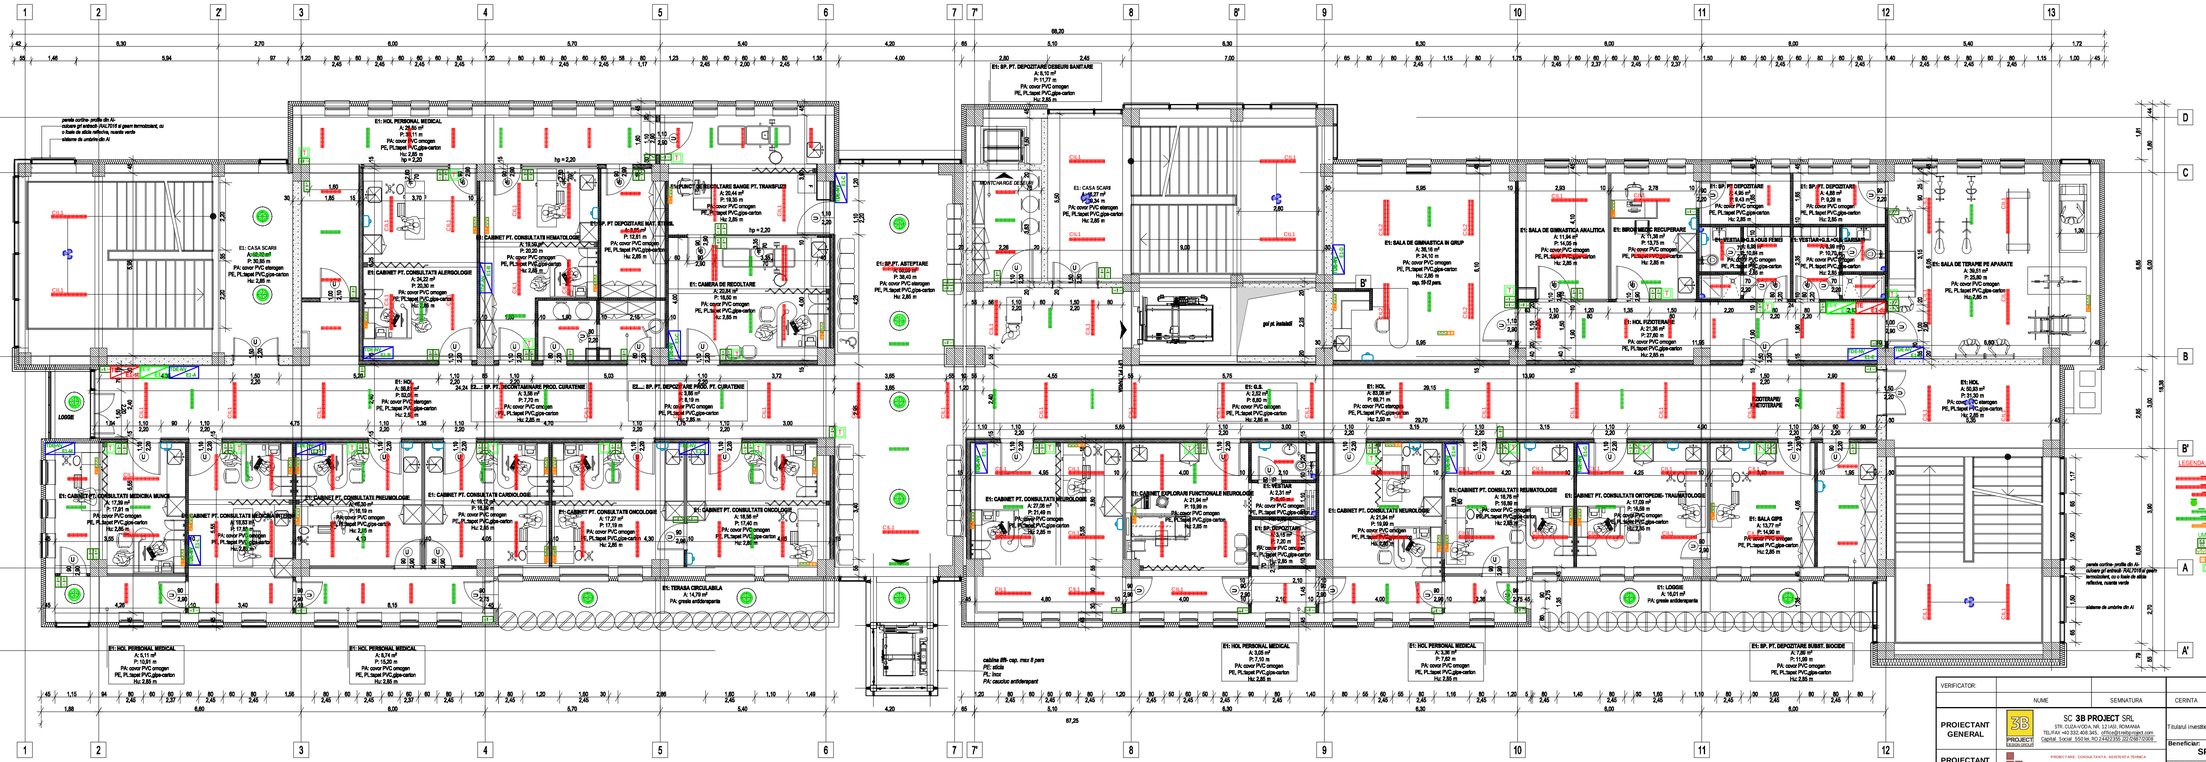

VERIFICATOR:	NUME	SEMNATURA	CERINTA	REFERAT/ EXPERTIZA NR. DATA
PROIECTANT GENERAL	SC 3B PROJECT SRL STR. CLUJ-VOD-IA NR. 12 IASI, ROMANIA TEL/FAX: +40 332 406 345, office@3b-project.com Capital Social 550 lei, RO 24427295 J22/2087/2008		Titularul investitiei:	U.AT. JUDETUL VASLUI
PROIECTANT SPECIALITATE	PROIECTARE, CONSULTANTA, ASISTENTA TEHNICA Str. Cugeru nr. 25, IASI; Tel: 0232 430 779 / Fax: 0332 406 779 office@bioo-management.com RO 18104607 , J22/1873/2006		Beneficiar:	SPITALUL JUDETEAN DE URGENTA VASLUI
			Adresa amplasament:	STR. ŞTEFAN CEL MARE NR. 233, NC80353 MUN. VASLUI, JUD. VASLUI
SPECIFICATIE	NUMELE	SEMNATURA	SCARA: 1:100	Elaborare studiu de fezabilitate: Construire cladire noua in vederea organizarii ambulatoriului integrat si desfasurarii activitatii administrative la Spitalul Judetean de Urgenta Vaslui
SEF PROIECT	ing. Sorin Scutarasu			
PROIECTAT	Ing. Ionut Stefanescu		DATA: 2015	PLAN ETAJ 1 instalatii electrice interioare - curenti tari
DESENAT	Ing. Ionut Stefanescu			
APROBAT	dr. ing. Stefan Bodoga			

Proiect nr.: 202/2015

Faza: S.F.

Plansa nr.: IE-03