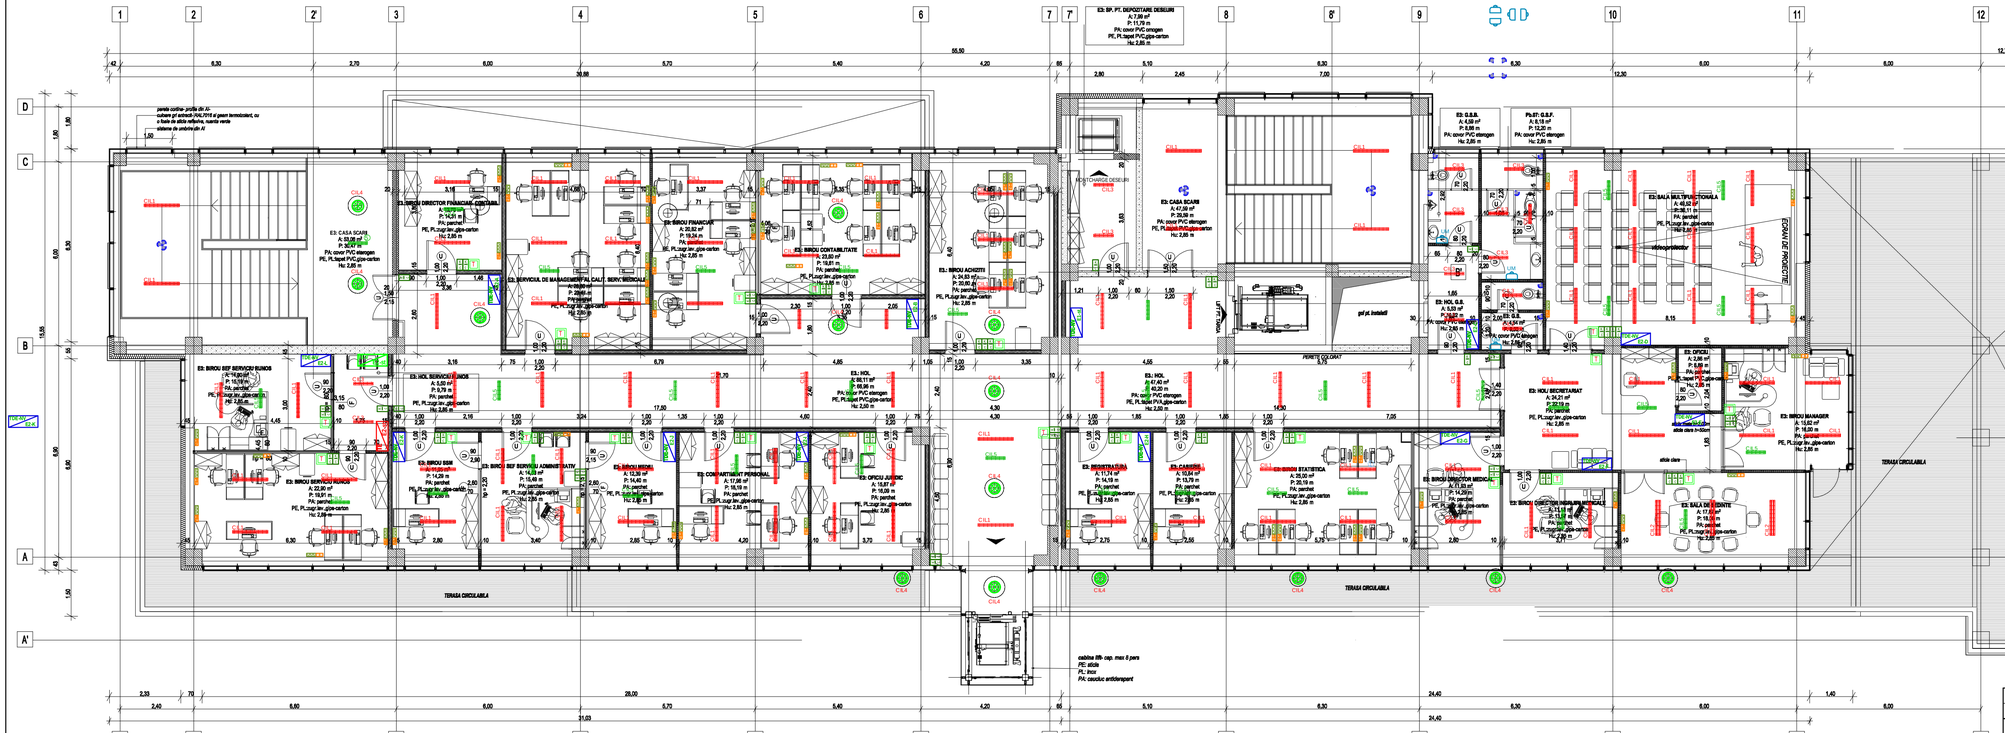

LEGENDA:

- CIL1/1x36W - corp de iluminat de 1x36W din circuitul „NORMAL" (hm=2,85m)
- CIL2/2x36W - corp de iluminat de 2x36W din circuitul „NORMAL" (hm=2,85m)
- CIL3/1x18W - corp de iluminat de 1x18W din circuitul „NORMAL" (hm=2,85m)
- CIL4/1x30W - corp de iluminat de 1x30W, incastrabil in tavan, din circuitul „NORMAL" (hm=2,85m)
- CIL5/1x18w - corp de iluminat de 1x18W din circuitul „VITAL" (hm=2,85m)
- CIL6/2x36w - corp de iluminat de 2x36W din circuitul „VITAL" (hm=2,85m)
- CIL7/1x18w - corp de iluminat de 1x18W din circuitul „VITAL", iluminat pentru continuarea lucrului (hm=2,50m)
- UM - Urcator electric pentru mani amplasat in apropierea lavoarelor (hm=1,20m)
- BMS - Comutator comanda iluminat integrat in sistemul BMS, modular (hm=1,00m)
- MODUL - Modul de 3 prize cu montare ST (hm=0,35m)
- TV - Modul 2 prize, retea date si catiu TV(hm=0,30m)
- T - Modul pentru masurarea temperaturii, umiditatii si control acces integrat in sistemul BMS

VERIFICATOR:	NUME	SEMNATURA	CERINTA	REFERAT/ EXPERTIZA NR. DATA
PROIECTANT GENERAL	SC 3B PROJECT SRL STR. CLIZA VODA, NR. 12 IAŞI, ROMANIA TEL/FAX: +40 332 408 345, office@3b-project.com Capital Social 550 lei, RO 24427230, J22/2087/2008	Titularul investitiei: U.AT. JUDETUL VASLUI Beneficiar: SPITALUL JUDETEAN DE URGENTA VASLUI	Proiect nr.: 202/2015	
PROIECTANT SPECIALITATE	PROIECTARE, CONSULTANTA, ASISTENTA TEHNICA Str. Cugeru nr. 15, IASI, Tel: 0232 408 770 / Fax: 0232 408 775 office@biroprojectmd.com RO 18249007 , J22/1067/2006	Adresa amplasament: STR. STEFAN CEL MARE NR. 233, NC80353 MUN. VASLUI, JUD. VASLUI		
SPECIFICATIE	NUMELE	SEMNATURA	SCARA: 1:100	Elaborare studiu de fezabilitate: Construire cladire noua in vederea organizarii ambulatoriului integrat si desfasurarii activitatii administrative la Spitalul Judetean de Urgenta Vaslui	Faza: S.F.
SEF PROIECT	ing. Sorin Scutarasu				
PROIECTAT	Ing. Ionut Stefanescu		DATA: 2015	PLAN ETAJ 3 instalatii electrice interioare - curenti tari	Plansa nr.: IE-05
DESENAT	Ing. Ionut Stefanescu				
APROBAT	dr. ing. Stefan Bodoga				