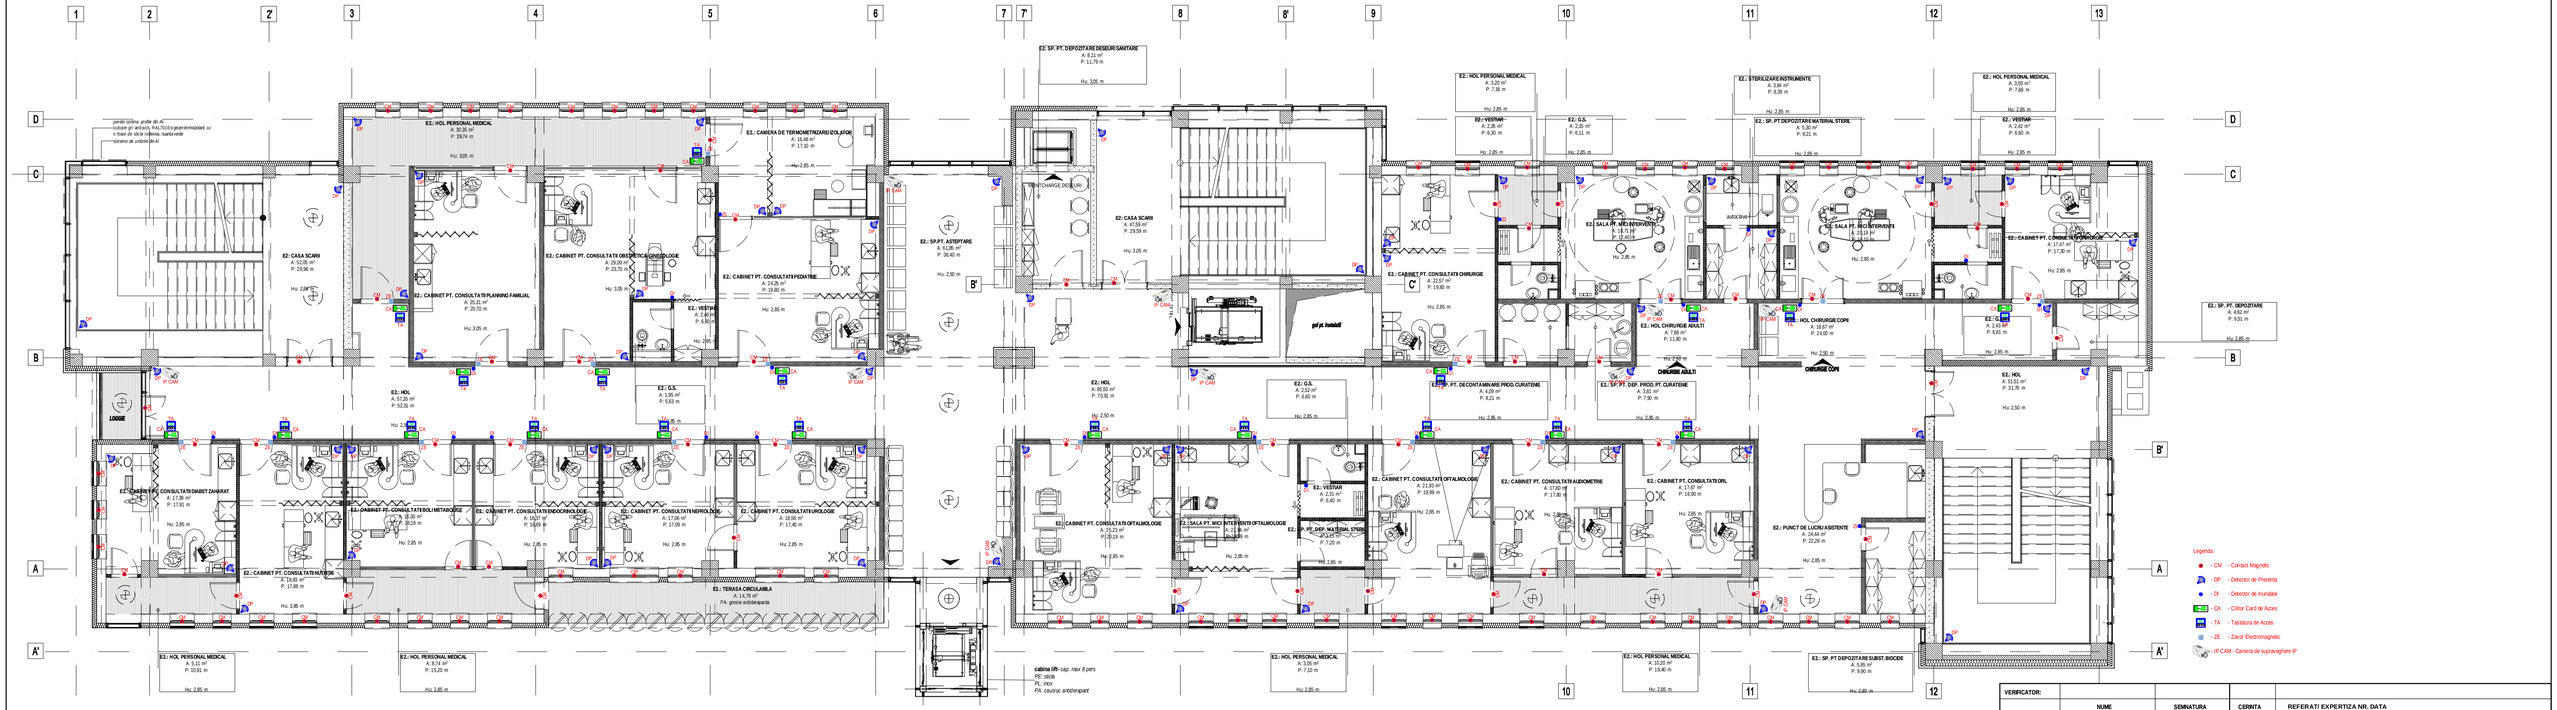

VERIFICATOR:				
	NUME	SEMNATURA	CERINTA	REFERAT/ EXPERTIZA NR. DATA
PROIECTANT GENERAL	SC 3B PROJECT SRL STR. CUZA-VODA, NR. 12 IASI, ROMANIA TEL/FAX: +40.232.408.345, office@3bproject.com Capital Social 550 lei, RO 24427355 J22/3687/2008		Titularul investitiei:	U.A.T. JUDETUL VASLUI
			Beneficiar:	SPITALUL JUDETEAN DE URGENTA VASLUI
PROIECTANT SPECIALITATE	PROIECTARE, CONSULTANTA, ASISTENTA TEHNICA Str. Dugnei, nr. 15, IASI, Tel: 0232 440 779 / Fax: 0232 440 779 office@3bproject.com, www.3bproject.com RO 18133497 - J22/2007/2008		Adresa amplasament:	STR. STEFAN CEL MARE NR. 233, NC80353 MUN. VASLUI, JUD. VASLUI
Proiect nr.: 202/2015				

SPECIFICATIE	NUMELE	SEMNATURA	SCARA: 1:100	Elaborare studiu de fezabilitate: Construire cladire noua in vederea organizarii ambulatoriului integrat si desfasurarii activitatii administrative la Spitalul Judetean de Urgenta Vaslui	Faza: S.F.
SEF PROIECT	ing. Sorin Scutarasu		DATA: 2015	PLAN ETAJ 2 instalatii electrice interioare - curenti slabi -instalatii securitate-	Plansa nr.: ICS-04
PROIECTAT	ing. Ionut Stefanescu				
DESENAT	ing. Ionut Stefanescu				
APROBAT	dr. ing. Stefan Bodoga				