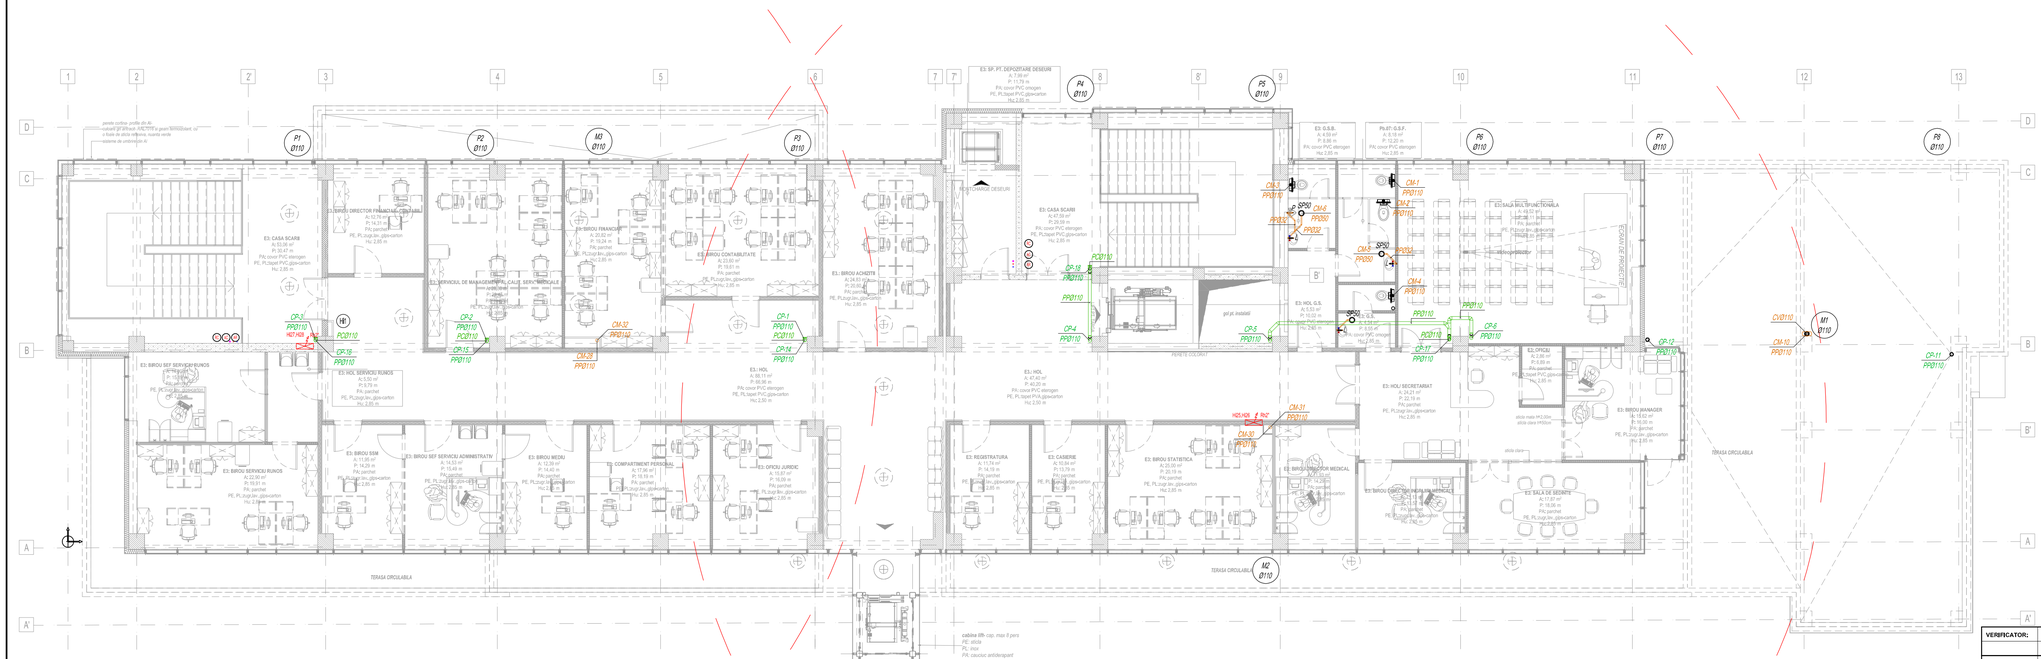

L E G E N D A:

Simbol/Notatie	Specificatiile tehnice
PP-RR25	Conducta de distribuție apa rece din polipropilena tip PP-R, izolata cu tuburi tip armaflex avnd grosimea s=9mm, Ø25 diametrul conductei;
Cu,Ø65/50;	Conducta de distribuție hidranti interiori din otel zincat Ø65/50;
PP-RR25	Conducta de distribuție apa calda menajera din polipropilena tip PP-R, izolata cu tuburi tip armaflex avnd grosimea s=13mm, Ø25 diametrul conductei;
PP-RR25	Conducta de recirculare apa calda menajera din polipropilena tip PP-R, izolata cu tuburi tip armaflex avnd grosimea s=13mm, Ø25 diametrul conductei;
PPRR24/1Fb	PP - Tub pentru camalizare din polipropilena cu mufa si etansare cu garnitura din elastomeri, 50 - diametrul conductei, M:3,5% - panta conductei de camalizare;
H1 H2 H3	Coloane de distribuție hidranti interiori din otel zincat Dn42/12";
AR AC RC	Coloane de distribuție apa rece, apa calda menajera si recirculare acm din polipropilena tip PPR;
M1 Ø110 / P1 Ø110	Numar coloana canalizare apa menajere/pluviale; Diametru coloana;
SP050	Sifon de pardoseala vizibil Dn50/40,combinat cu iesire laterala/verticala;
CIL	Vas de wc montat in consola, cu iesire laterala si rezervor ingropat;
L	Lavoar din portelan sanitar montat in consola, prevazut cu baterie cu fotocelula;
Cd	Cada de dus 90x90[cm];
PCD110 PCD050	Piesa de curatire Ø110/Ø50 montata pe coloana la inaltimea H=m/Ø0Cmm fata de pardoseala;
H1 H2	H1=01 H2=02	Baterie hidranti interior compusa din 2 hidranti suprapusi cuplati astfel: - racordul de hidrant Dn 52, racord filetat G2" si inconl tip "C"; - furtun poliamidic cu cusucuri tip "C" (2"), lungime 20m; - teava de refulare tip "C" (2"), cu robinet pentru jet compact si pulverizat, cu dublaj de polietilena tip "A"; - cutie de hidrant cu rama si geam, 2x(450 x200 x 650); - cheie pentru, racord tip "B-C"

VERIFICATOR:				
	NUME	SEMNATURA	CERINTA	REFERAT/ EXPERTIZA NR, DATA
PROIECTANT GENERAL	SC 3B PROJECT SRL STR. OLEN VODA, NR. 12 BIS, ROMANIA TEL/FAX +40 332 408.345; office@3bproject.com Capital Social 100 lei, RC J40/2189/2012,RO29073056		Titularul investitiei:	U.AT. JUDETUL VASLUI
PROIECTANT SPECIALITATE	PROIECTARE, CONSULTANTA, ASISTENTA TEHNICA Str.,Dugondi, nr. 15, BASE 7,40-332 448 778 / Fax 0332 448 779 office.sgconsult@yahoo.com, www.sgconsult.com.ro SC SG CONSULT - J22/2413/2005		Beneficiar:	SPITALUL JUDETEAN DE URGENTA VASLUI
			Adresa amplasament:	STR. STEFAN CEL MARE NR. 233, NC80353 MUN. VASLUI, JUD. VASLUI
SPECIFICATIE	NUMELE	SEMNATURA	SCARA: 1:100	Elaborare studiu de fezabilitate: Construire cladire noua in vederea organizarii ambulatoriului integrat si desfasurarii activitatii administrative la Spitalul Judetean de Urgenta Vaslui.
SEF PROIECT	ing. Sorin Scutarasu			
PROIECTAT	Ing. Claudiu Căpățînă		DATA: 2015	PLAN ETAJ 3 - instalatii sanitare interioare-
DESENAT	Ing. Claudiu Căpățînă			
APROBAT	dr. ing. Stefan Bodoga			

Proiect nr.:	202/2015
Faza:	S.F.
Plansa nr.:	IS-05