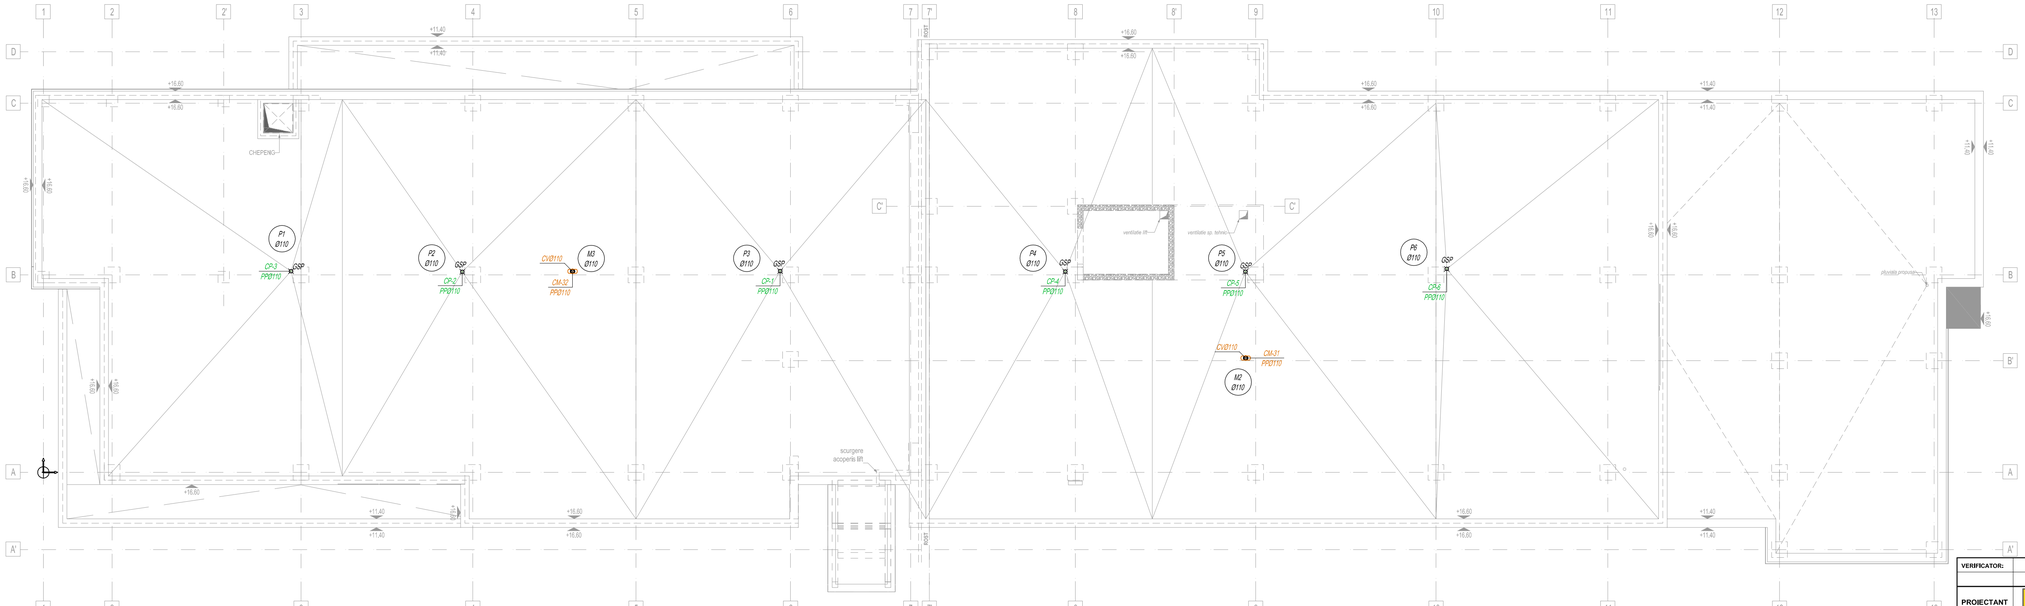

LEGENDA:

Simbol/Notatie	Specificatie tehnica
CVØ110	Caciula de ventilatie Ø110 montata la 0,50m fata de cota terasei;
GSP	Gura scurgere ape pluviale de pe terasa Dn=125mm;
M2 Ø110	Numar coloana canalizare ape menajere; Diametru coloana;
P1 Ø110	Numar coloana canalizare pluviale; Diametru coloana;

VERIFICATOR:				
	NUME	SEMNATURA	CERINTA	REFERAT/ EXPERTIZA NR. DATA
PROIECTANT GENERAL	SC 3B PROJECT SRL STR. OLEA VODA, NR. 13 HAI, ROMANIA TEL/FAX +40 332.408.345, office@3bproject.com Capital Social: 700 lei, RO 24427399 CUI 24427399		Titularul investitiei:	U.A.T. JUDETUL VASLUI
			Beneficiar:	SPITALUL JUDETEAN DE URGENTA VASLUI
PROIECTANT SPECIALITATE	PROIECTARE, CONSULTANTA, ASISTENTA TEHNICA Str. Eugeniu Ivanovici, nr. 13, 300017 Timisoara, Tel/Fax: 0256 449 779 office@consilierdesanatate.com, www.consilierdesanatate.com RO 18158567 J35/2873/2004		Adresa amplasament:	STR. STEFAN CEL MARE NR. 233, NC60353 MUN. VASLUI, JUD. VASLUI
SPECIFICATIE	NUMELE	SEMNATURA	SCARA: 1:100	Elaborare studiu de fezabilitate; Construire cladire noua in vederea organizarii ambulatoriului integrat si desfasurarii activitatii administrative la Spitalul Judetean de Urgenta Vaslui
SEF PROIECT	Ing. Sorin Scutarasu			
PROIECTAT	Ing. Claudiu Căpățînă		DATA: 2015	PLAN TERASA - instalatii sanitare interioare-
DESENAT	Ing. Claudiu Căpățînă			
APROBAT	dr. ing. Stefan Bodoga			

Proiect nr.:	Faza:	Plansa nr.:
202/2015	S.F.	IS-06