


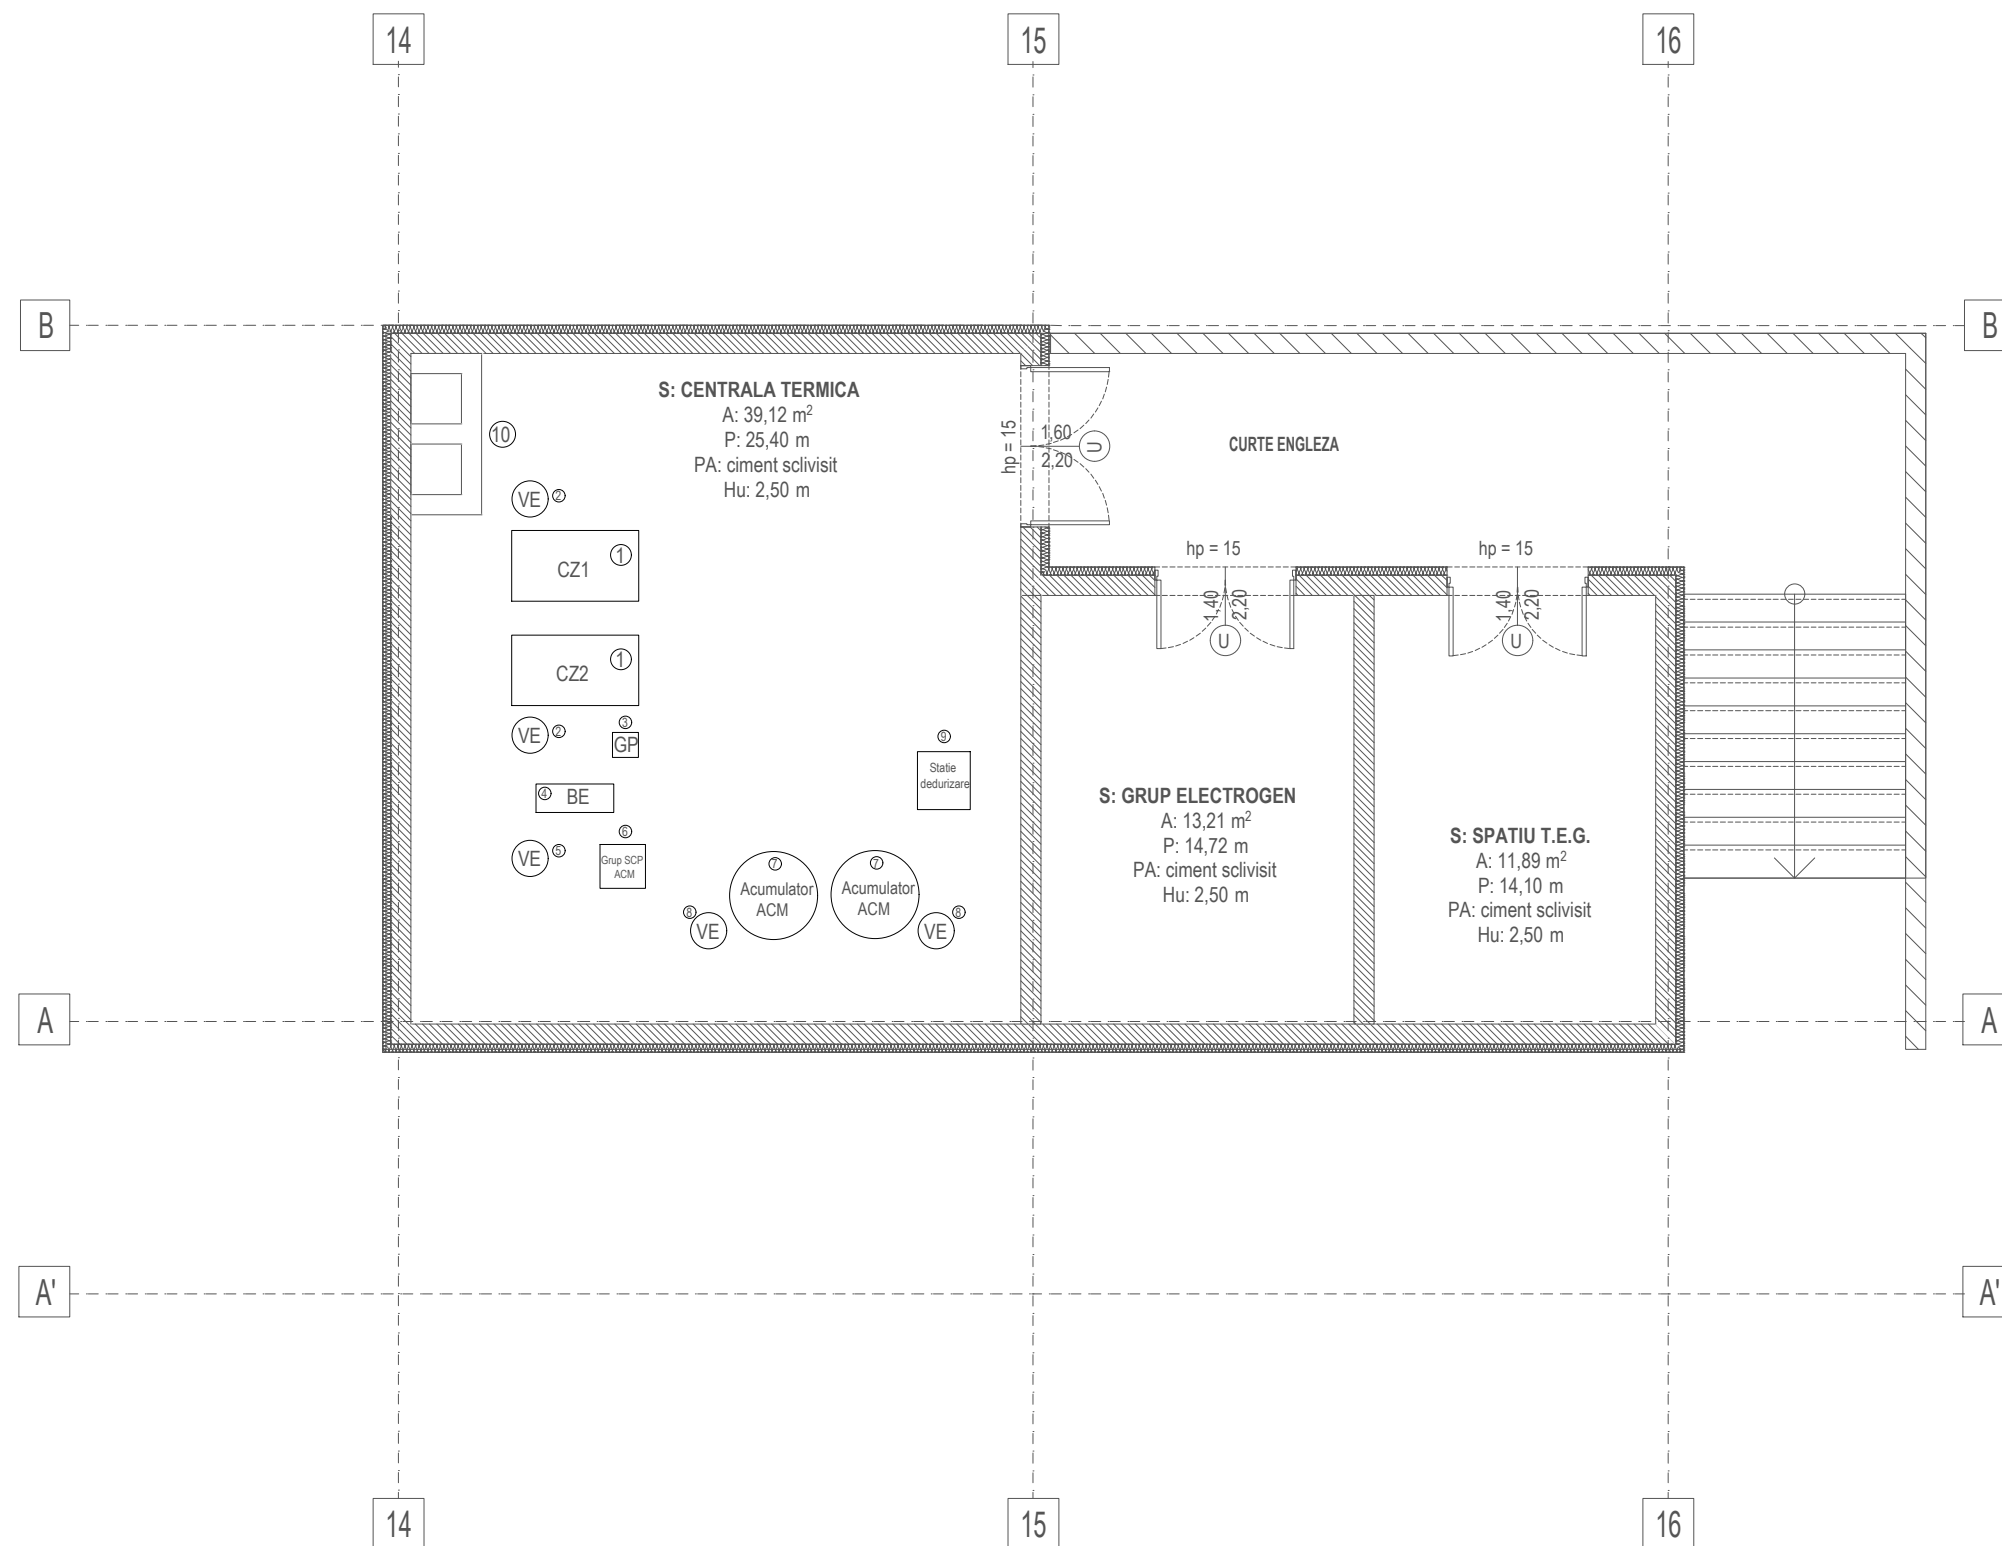

Legenda:

1. Centrala termica in condensatie - CZ1, CZ2;
2. Vas de expansiune cazan - VE;
3. Grup pompare recirculare - GP;
4. Butelie de egalizare - BE;
5. Vas de expansiune circuit primar - VE;
6. Grup schimbator de caldura pentru preparare ACM - GR SCP ACM;
7. Acumulator ACM;
8. Vas de expansiune acumulator ACM - VE;
9. Statie de dedurizare;
10. Cos de fum.

VERIFICATOR:				
	NUME	SEMNATURA	CERINTA	REFERAT/ EXPERTIZA NR. DATA
	SC 3B PROJECT SRL STR. CUZA-VODA, NR. 12 IASI, ROMANIA TEL/FAX +40 332.408.345, office@treibproject.com Capital Social 550 lei, RO 24422355 J22/2687/2008		Titularul investitiei: U.A.T. JUDETUL VASLUI	
			Beneficiar: SPITALUL JUDETEAN DE URGENTA VASLUI	
			Adresa amplasament: STR. STEFAN CEL MARE NR. 233, NC80353 MUN. VASLUI, JUD. VASLUI	
SPECIFICATIE	NUMELE	SEMNATURA	SCARA: 1:100	Elaborare studiu de fezabilitate: Construire cladire noua in vederea organizarii ambulatoriului integrat si desfasurarii activitatii administrative la Spitalul Judetean de Urgenta Vaslui
SEF PROIECT	ing. Sorin Scutarasu			
PROIECTAT	ing. Dutuc Stefan			
DESENAT	ing. Dutuc Stefan			
APROBAT	dr. ing. Stefan Bodoga		DATA: 2015	INSTALATII INTERIOARE DE INCALZIRE PLAN AMPLASARE ECHIPAMENTE IN CT
				Proiect nr.: 202/2015
				Faza: S.F.
				Plansa nr.: IT-06