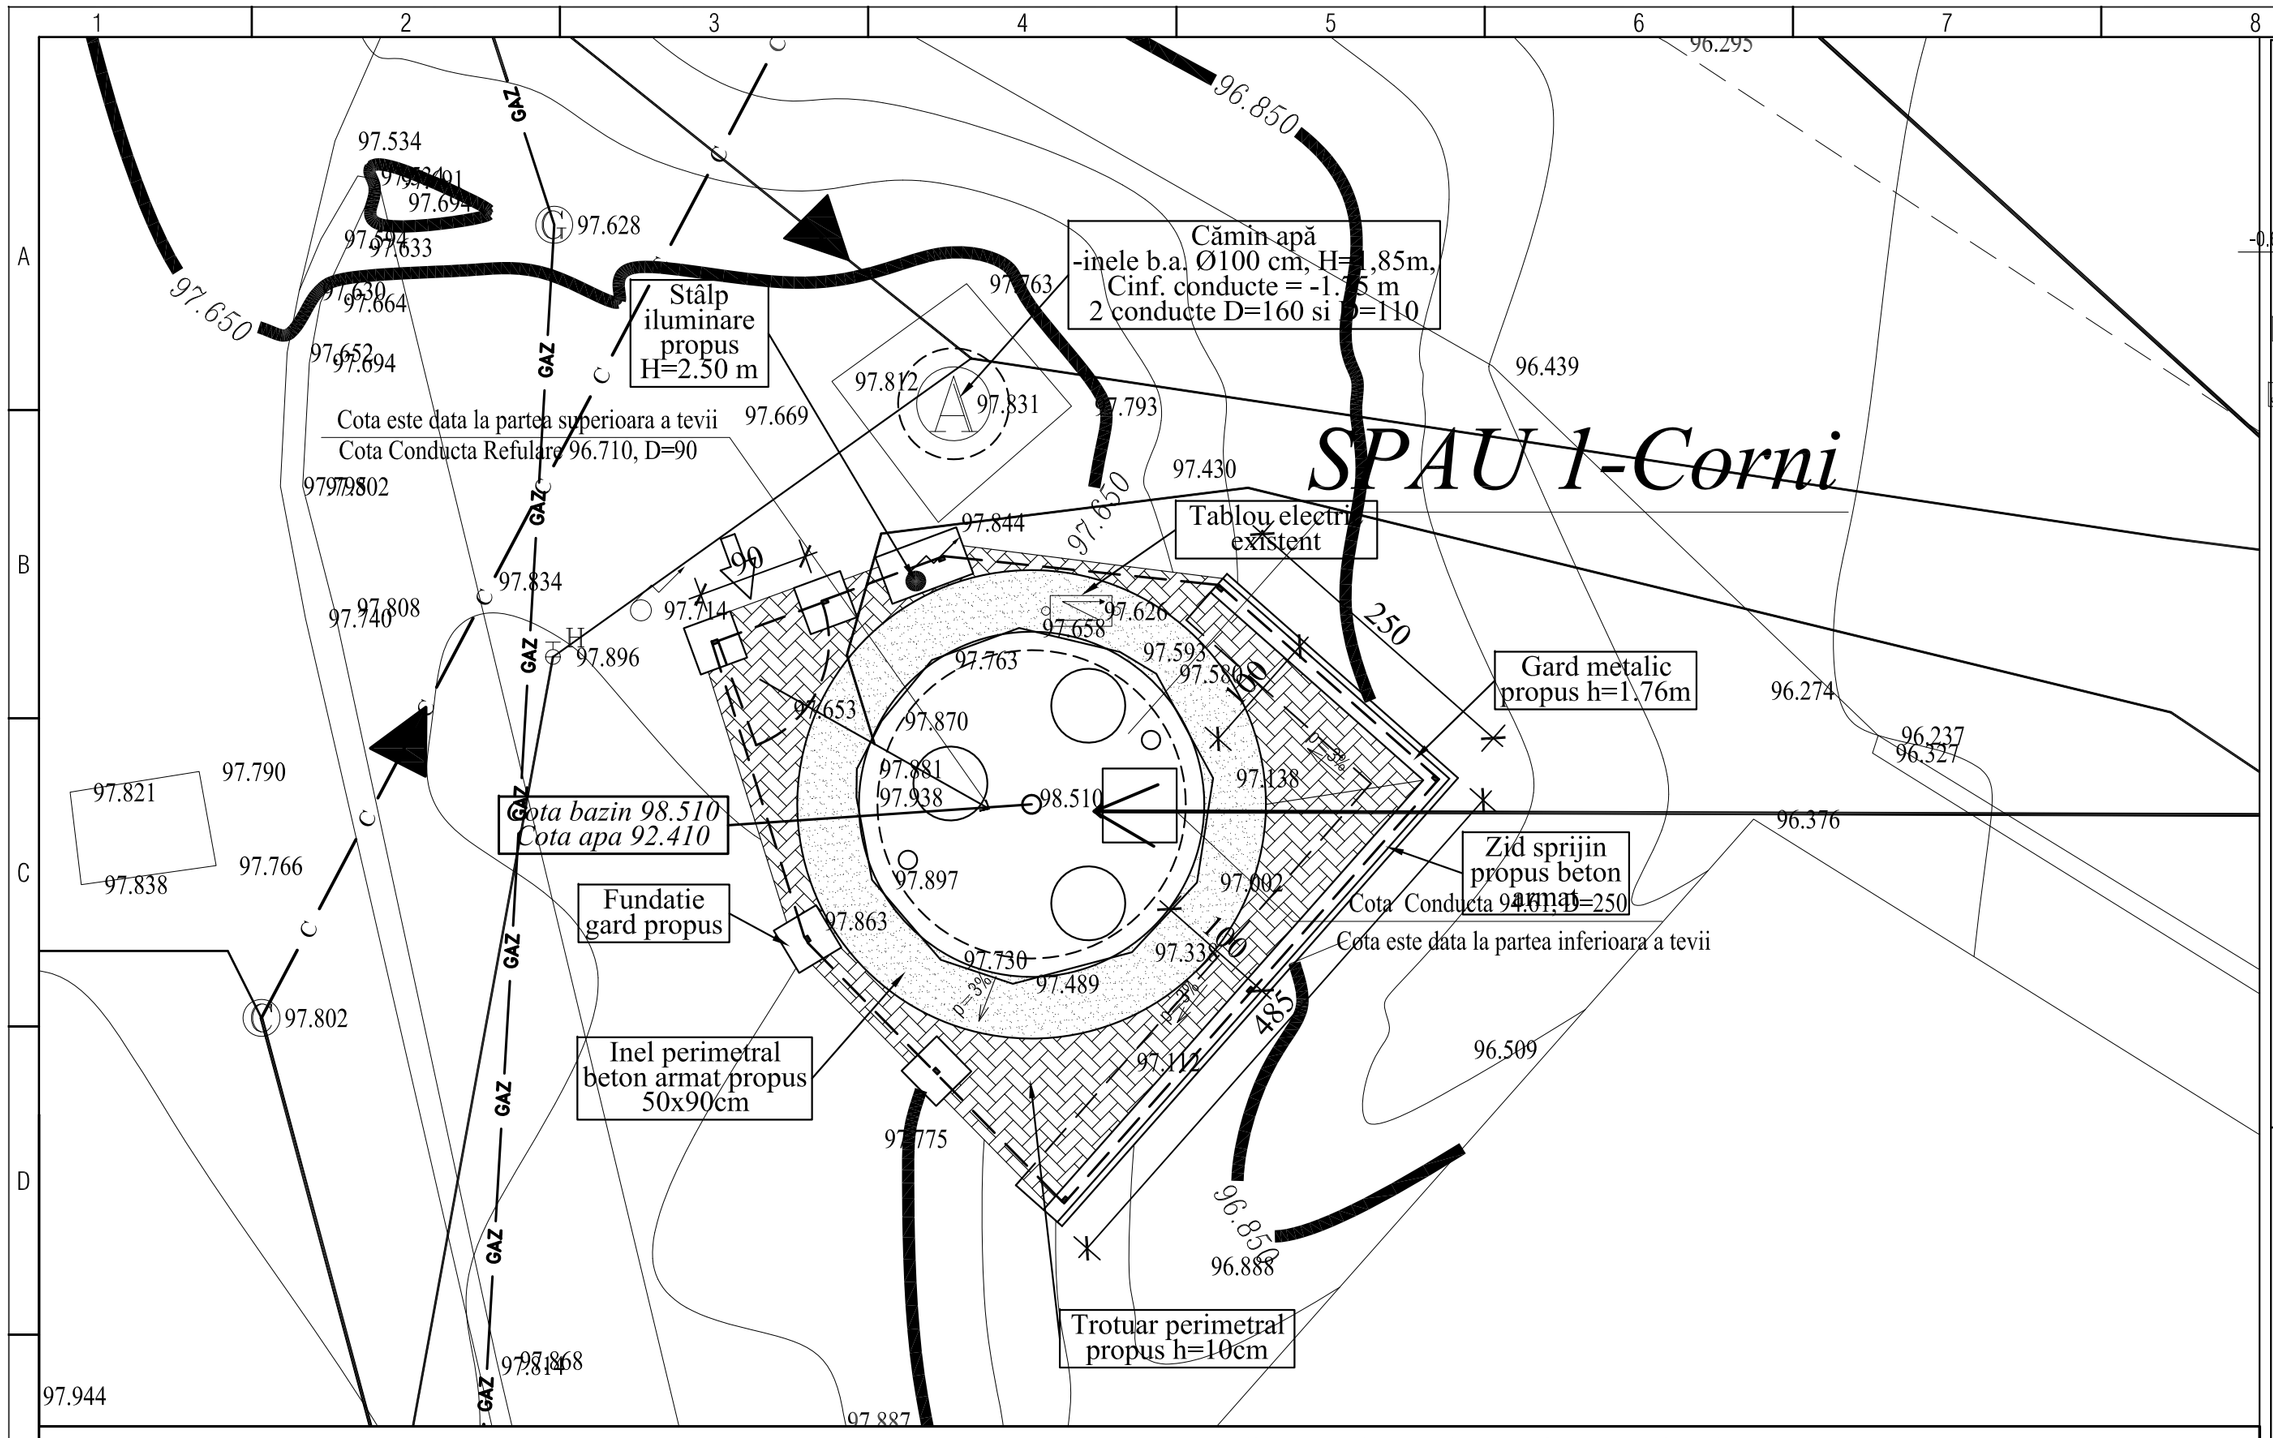

SPAU 1 - Corni
-Situaţie propusă-

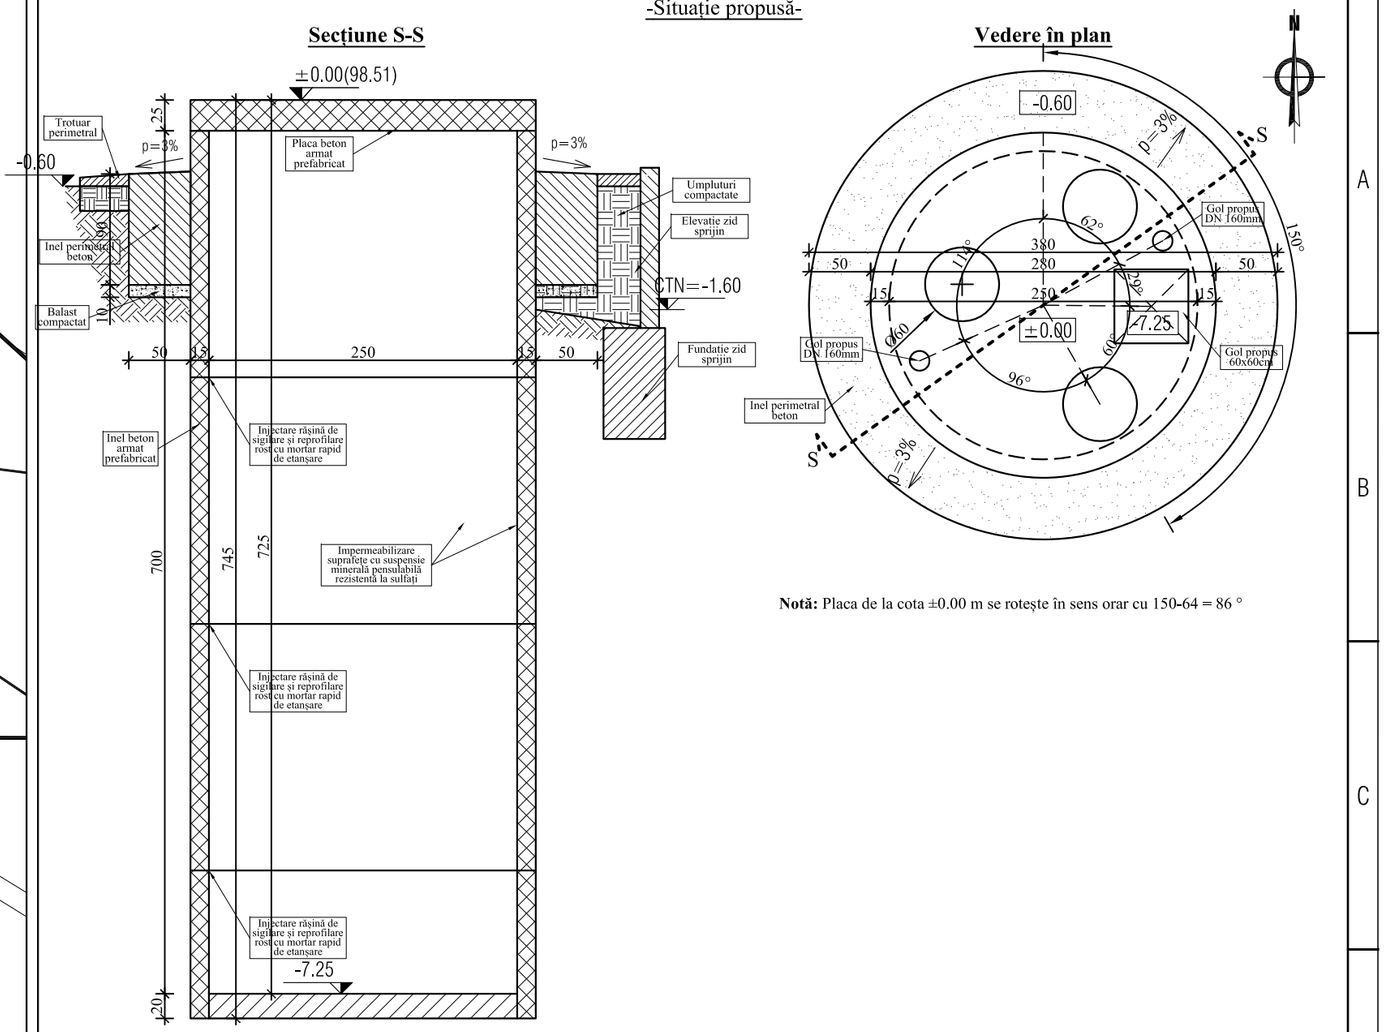

SPAU 1 - Corni
-Situaţie existentă-

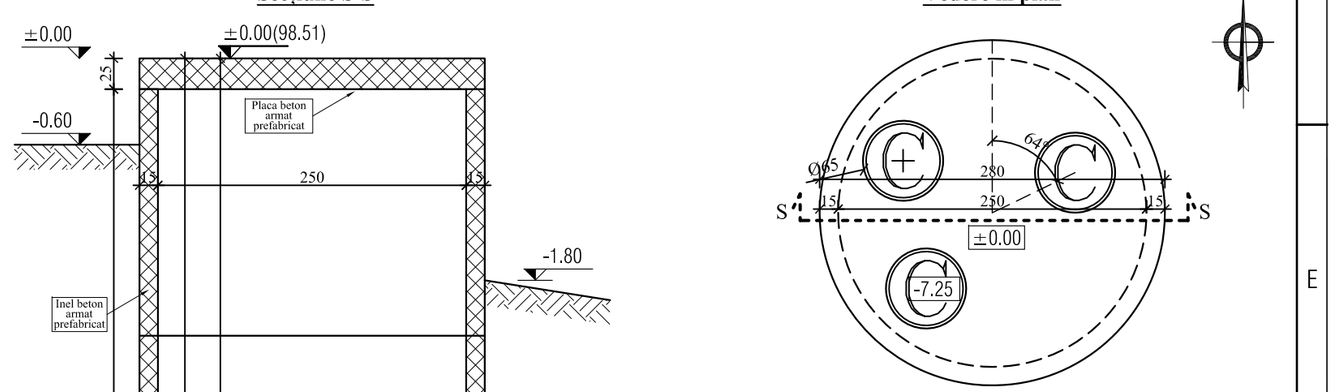

MATERIALE:
Beton:
Inel perimetral: **C16/20**, XC2, CL 0,2, Dmax-32, S3, CEM II/A-S 32.5R, A/C max: 0,60, Cmin=260Kg/m³
Otel:
- armături: Pc52, Ob 37;

Detalii armare inel perimetral SPAU 1 - Corni

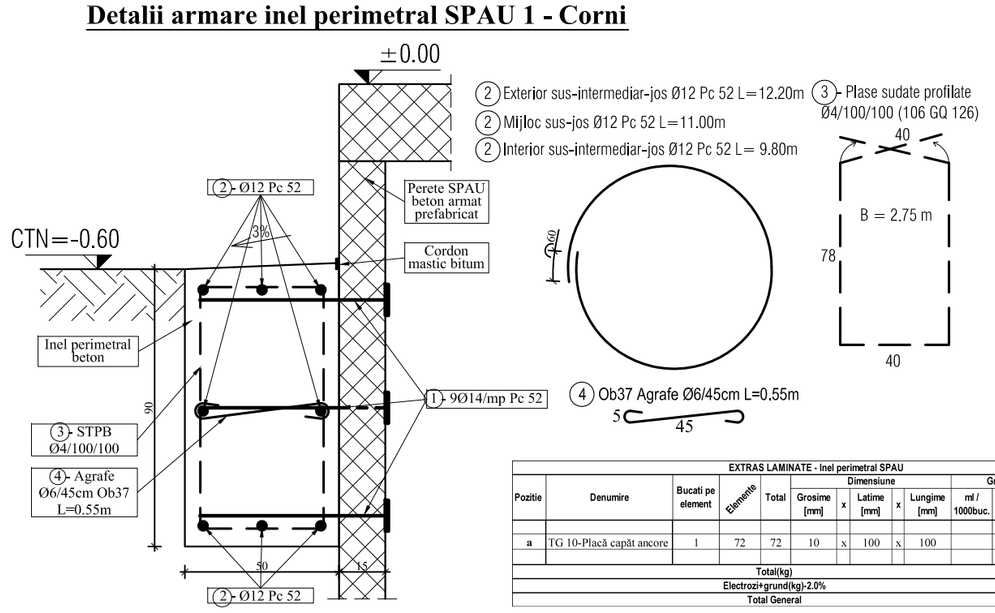

EXTRAS LAMINATE - Inel perimetral SPAU

Pozitie	Denumire	Bucati pe element	Bucati pe element	Total	Dimensiune Grosime [mm]	x	Latime [mm]	x	Lungime [mm]	ml / 1000buc.	Greutate (kg) Bucata	Total	Calitate Material
a	TG 10-Placă capăt ancore	1	72	72	10	x	100	x	100		0.7850	56.52	S235JR
Total(kg)												56.52	
Electrozi(grund)(kg)-2.0%												1.13	
Total General												57.65	

EXTRAS DE ARMARE

Element	Marca	Φ	Lung. unei bare (m)	Bare pe elem.	Nr. elem.	Nr. bare asem.	Lung. pe diametre (m) OB37 Φ6	Φ8	Pc52 Φ8	Φ12	Φ14
Inel perimetral SPAU 1	1	14	0.75	72	1	72	-	-	-	-	54.00
	2-ext.	12	12.20	3	1	3	-	-	-	36.60	-
	2-mij.	12	11.00	2	1	2	-	-	-	22.00	-
	2-int.	12	9.80	3	1	3	-	-	-	29.40	-
	4	6	0.55	27	1	27	14.85	-	-	-	-
TOTAL LUNGIMI PE DIAMETRU							14.85	0.00	0.00	88.00	54.00
GREUTATEA PE METRU							0.222	0.395	0.400	0.888	1.21
TOTAL GREUTATE PE DIAMETRU							3.3	0.0	0.0	78.1	65.3
TOTAL GENERAL +2% pierderi(kg)							3 KG			146 KG	

Plase sudate: A = B x Lcerc = 2.75x11.95x1.15(suprap.)=37.85mp x 2.10 Kg/mp = 79.50 Kg

SPECIFICAŢIE	NUME	SEMNATURA	EXIGENŢA
VERIFICATOR / EXPERT			

REFERAT / EXPERTIZA NR. / DATA

BENEFICIAR: JUDEŢUL VASLUI PRIN CONSILIUL JUDEŢEAN VASLUI

PROIECT NR: 51/19.04.2016

ISO 9001 ISO 14001 OHSAS 18001
S.C. PROCONRIM S.R.L.
Iaşi, Şoseaua Păcurari, nr.5 - 700536, România
Tel. Fax. 0332/415555; 0742037472; 0744559282; e-mail:proconrim@yahoo.com
J 22-853-2000; C.F. : RO13678049; cont - B.C.R., B.R.D.-Iaşi

TITLU PROIECT: "REABILITAREA SISTEMULUI DE ALIMENTARE CU APĂ, A SISTEMULUI DE CANALIZARE ŞI A STAŢIILOR DE EPURARE A APELOR UZATE DIN MUNICIPIILE VASLUI, BÂRLAD, HUŞI ŞI ORAŞUL NEGREŞTI - ETAPA II-A - MUNICIPIUL HUŞI, OBIECT: REABILITAREA STAŢIILOR DE POMPARE APE UZATE"

FAZA: P.Th.

SPECIFICAŢIE	NUME	SEMNATURA	SCARA
SEF PROIECT	ing. Paul Ţurcanu	Ţurcanu	1:50 1:20
PROIECTAT	ing. Paul Ţurcanu	Ţurcanu	DATA
DESENAT	ing. Paul Ţurcanu	Ţurcanu	06. 2016

TITLU PLANŞĂ: SPAU 1: PLAN DISPUNERE LUCRĂRI PROPUSE. VEDERE PLAN SI SECTIUNE - EXISTENT/PROPUS. DETALII ARMARE INEL PERIMETRAL.

PLANŞA NR: R 1.01