
CĂMIN DE VIZITARE DIN ELEMENTE PREFABRICATE INELARE
Ø100cm , H = 3,05 m

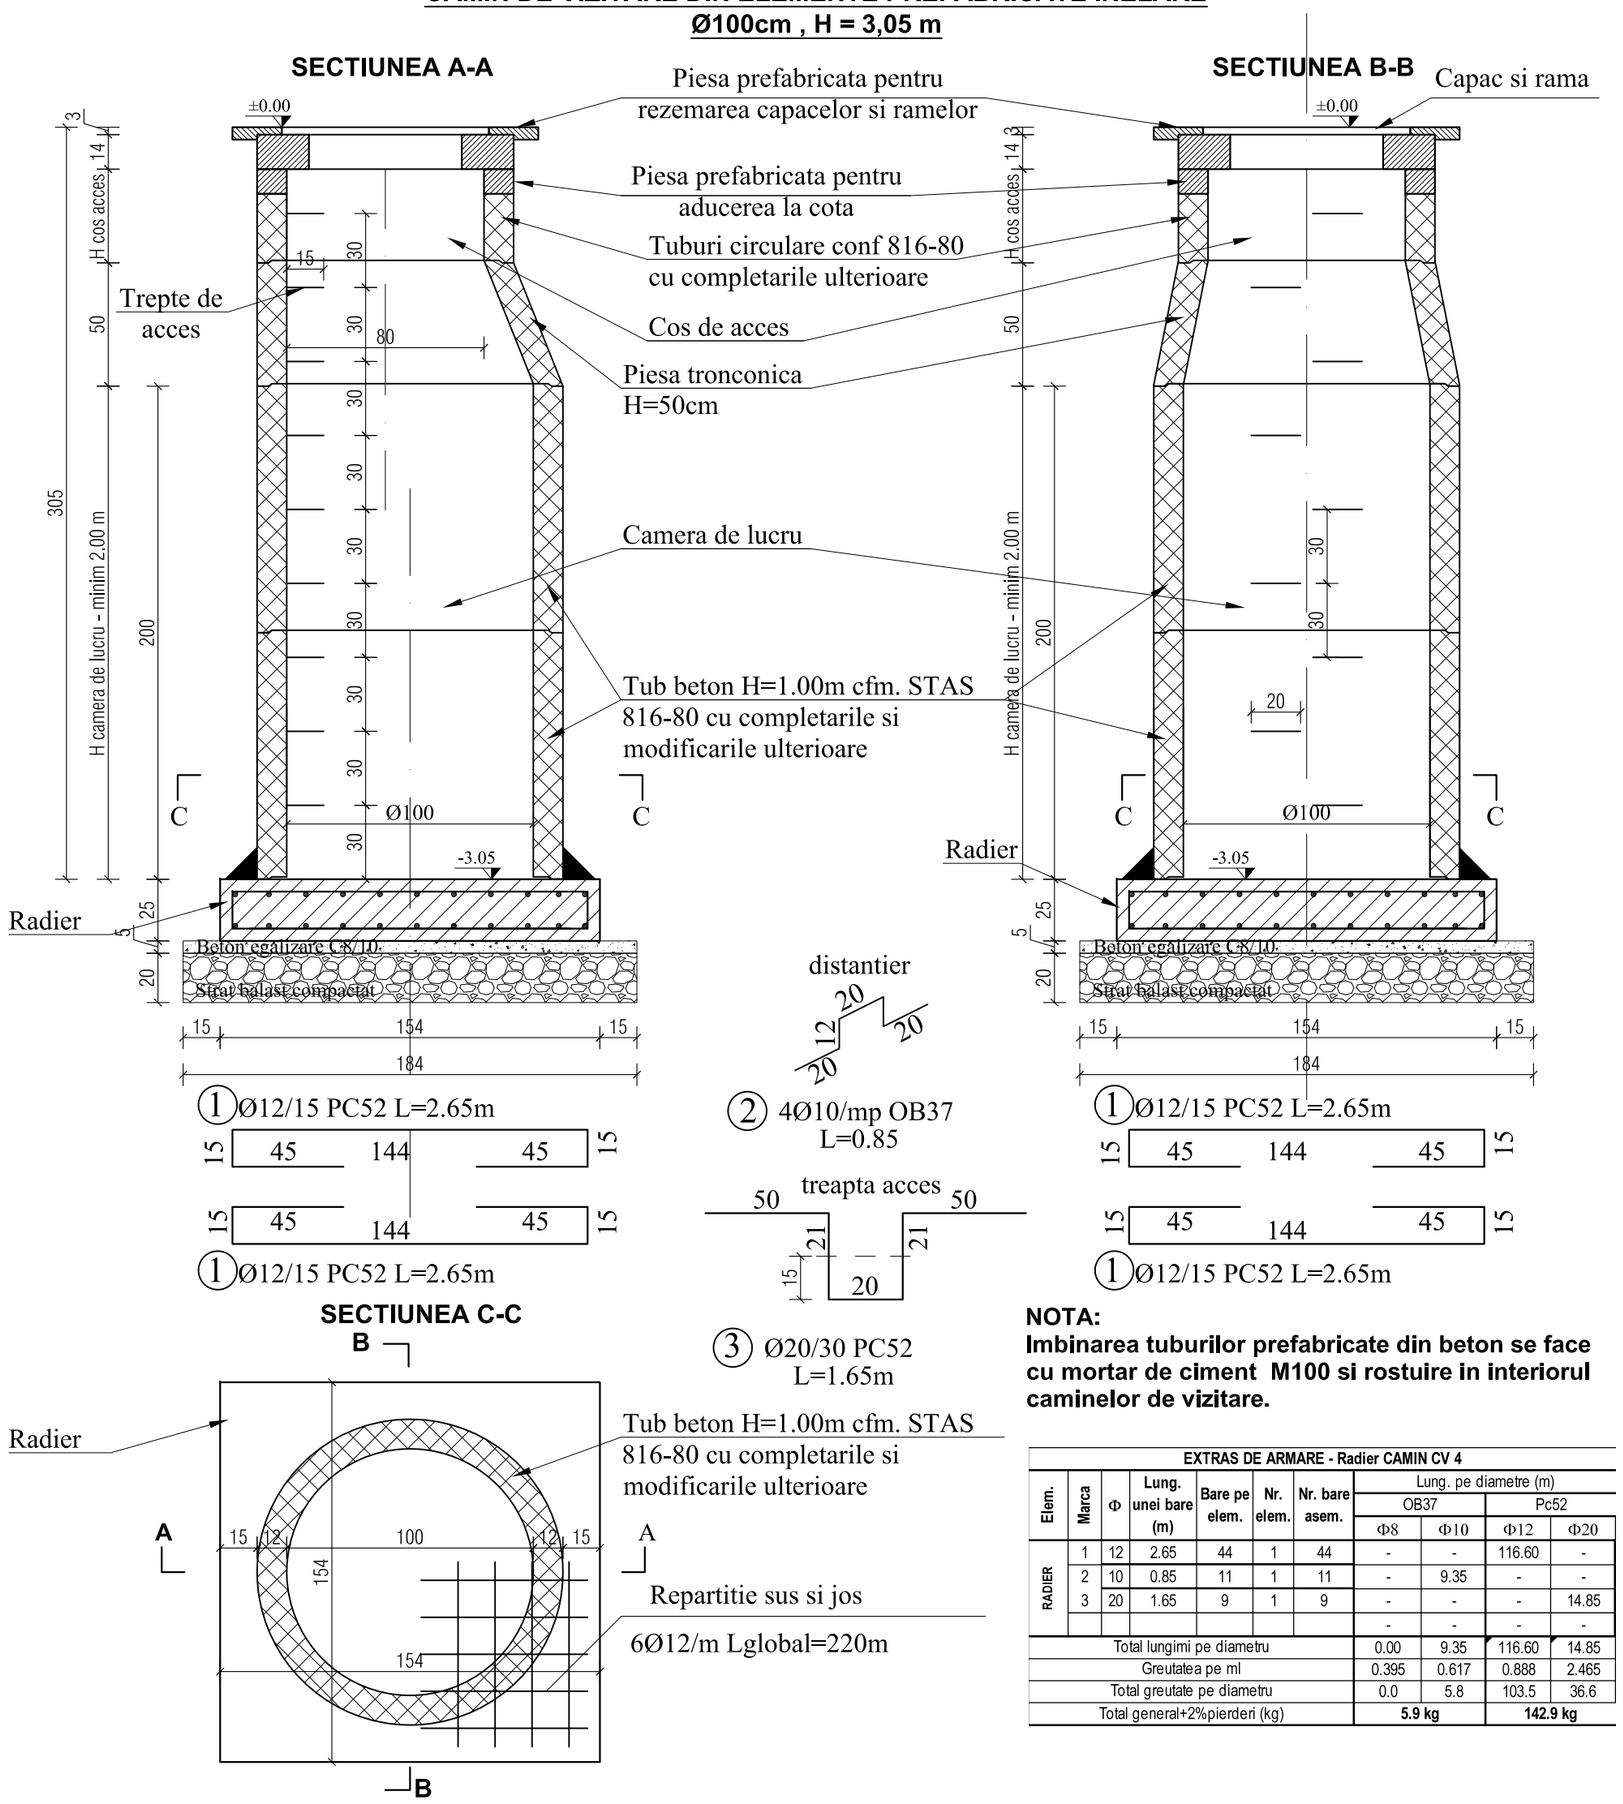

SECTIUNEA C-C


NOTA:
Imbinarea tuburilor prefabricate din beton se face cu mortar de ciment M100 si rostuire in interiorul caminelor de vizitare.

EXTRAS DE ARMARE - Radier CAMIN CV 4

Elem.	Marca	Φ	Lung. unei bare (m)	Bare pe elem.	Nr. elem.	Nr. bare asem.	Lung. pe diametre (m) OB37 Φ8	OB37 Φ10	Pc52 Φ12	Pc52 Φ20
RADIER	1	12	2.65	44	1	44	-	-	116.60	-
	2	10	0.85	11	1	11	-	9.35	-	-
	3	20	1.65	9	1	9	-	-	-	14.85
							-	-	-	-
Total lungimi pe diametru							0.00	9.35	116.60	14.85
Greutatea pe ml							0.395	0.617	0.888	2.465
Total greutate pe diametru							0.0	5.8	103.5	36.6
Total general+2%pierderi (kg)							5.9 kg		142.9 kg	

NOTA:
1. Acoperirea cu beton a armaturii:
   - radier = 4,5 cm
   - piese prefabricate aducere la cota si rezemare capace si rame = 2,5 cm
2. Zona superioara a caminului se va betona pana la cota 0.00 (cota finita drum), daca partea carosabila nu este din asfalt.
3. Capacul Ø600 va fi carosabil cu rama patrata, clasa D 400.
4. Dimensiunile partiale ale armaturilor sunt cotate la interior.
5. Hidroizolatia exterioara termosudabilă.
6. La interior se vor realiza tencuieli speciale de impermeabilizare, grosime 1 cm.
7. Prezenta plansa se va citi impreuna cu plansele de instalatii hidraulice, in vederea pozitionarii corecte a golurilor pentru piesele de trecere prin pereti.


PIESA PREFABRICATA PENTRU ADUCEREA LA COTA
Dext=1.04m (pentru camine cu cos de acces)

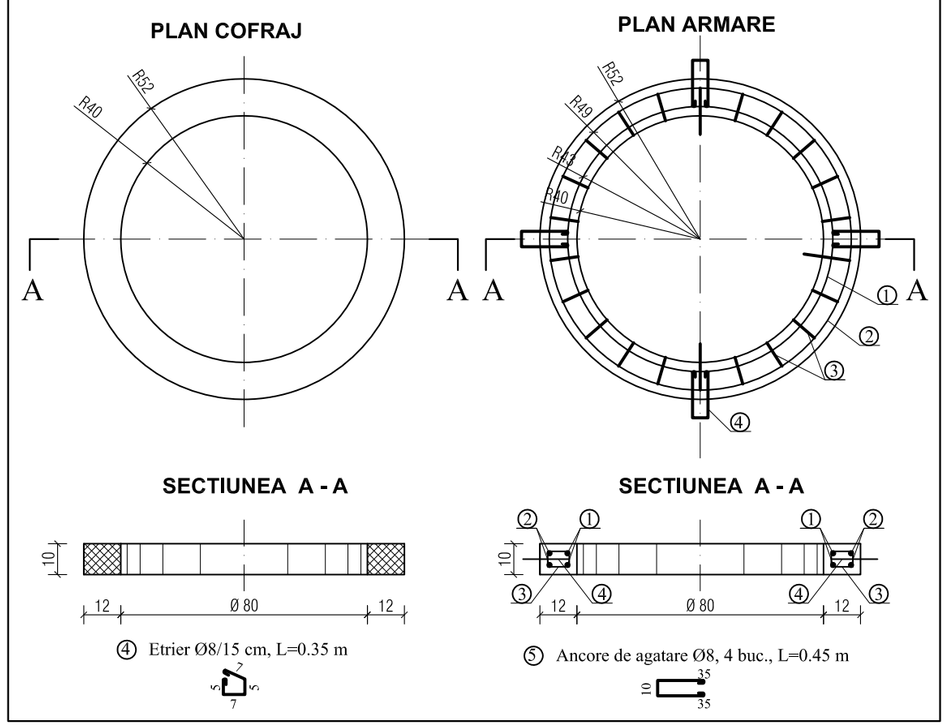

EXTRAS DE ARMATURA
PT. 1 BUC. PIESA ADUCERE LA COTA D_{ext} =1.04m

Marca	Diametru Φ	Lung. unei bare (m)	Bare pe elem. (buc)	Nr. elem.	Total bare (buc)	PC52 Φ8	PC52 Φ10
1	10	3.40	2	1	2	-	6.80
2	10	3.80	2	1	2	-	7.60
3	8	0.85	22	1	22	18.70	-
4	8	0.90	4	1	4	3.60	-
Lungimi pe diametru (m)						22.30	14.40
Greutatea pe metru liniar (kg/m)						0.395	0.617
Greutatea pe diametru (kg)						8.8	8.9
Total (kg)						18 KG	

PIESA PREFABRICATA PENTRU REZEMAREA CAPACELOR SI RAMELOR
Dext=1.04m (pentru camine cu cos de acces)

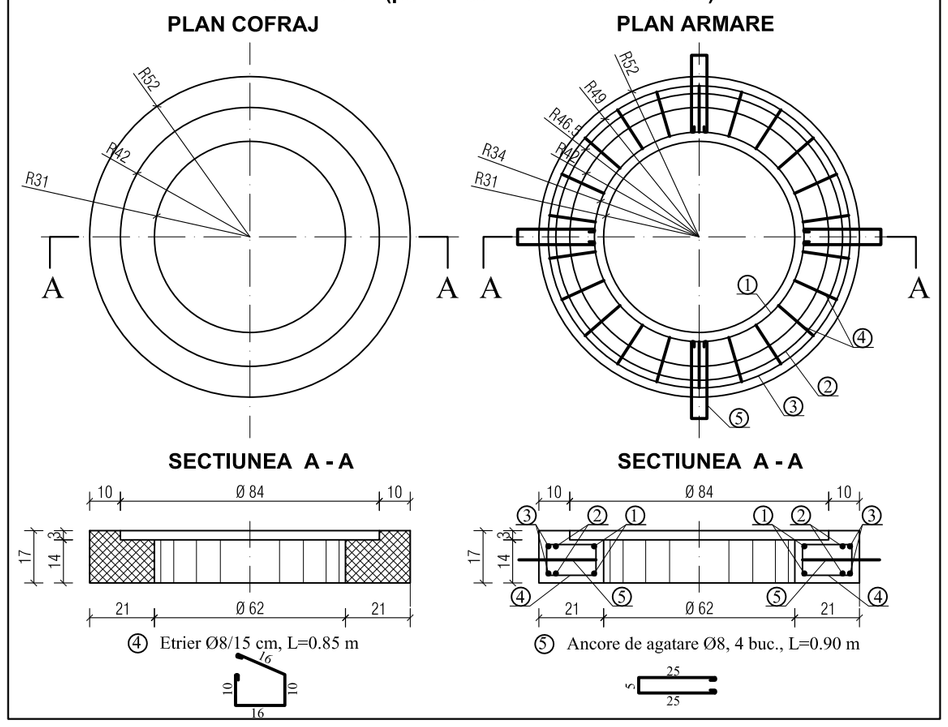

EXTRAS DE ARMATURA
PT. 1 BUC. PIESA REZEMARE CAPAC D_{ext} =1.04m

Marca	Diametru Φ	Lung. unei bare (m)	Bare pe elem. (buc)	Nr. elem.	Total bare (buc)	PC52 Φ8	PC52 Φ10
1	10	2.85	2	1	2	-	5.70
2	10	3.65	2	1	2	-	7.30
3	10	3.80	2	1	2	-	7.60
4	8	0.85	22	1	22	18.70	-
5	8	0.90	4	1	4	3.60	-
Lungimi pe diametru (m)						22.30	20.60
Greutatea pe metru liniar (kg/m)						0.395	0.617
Greutatea pe diametru (kg)						8.8	12.7
Total (kg)						22 KG	

MATERIALE
Beton simplu si beton de egalizare: C8/10;
Beton armat: C20/25;
Agregate: 0-16 mm; clasa de tasare S3;
Ciment: CEM II - AS - 42,5 ;
Raport apa ciment: max 0.60;
Doza minim ciment 280 kg/mc;
Permeabilitate P8/10
Otel beton - PC 52;
- OB 37

CLASA DE EXPUNERE
XC2+XF1(RO);

Acoperirea cu beton: 2.5 cm
CATEGORIA DE IMPORTANTA C
CLASA DE IMPORTANTA III

SPECIFICAȚIE	NUME	SEMNATURA	EXIGENȚA	REFERAT / EXPERTIZA NR. / DATA
VERIFICATOR / EXPERT				

BENEFICIAR: JUDEȚUL VASLUI PRIN CONSILIUL JUDEȚEAN VASLUI — PROIECT NR: 51/19.04.2016

S.C. PROCONRIM S.R.L.
Iași, Șoseaua Păcurari, nr.5 - 700536, România
Tel. Fax. 0332/415555; 0742037472; 0744559282; e-mail:proconrim@yahoo.com
J 22-853-2000; C.F. : RO13678049; cont - B.C.R., B.R.D.-Iași
ISO 9001 ISO 14001 OHSAS 18001

TITLU PROIECT: "REABILITAREA SISTEMULUI DE ALIMENTARE CU APĂ, A SISTEMULUI DE CANALIZARE SI A STAȚIILOR DE EPURARE A APELOR UZATE DIN MUNICIPIILE VASLUI, BÂRLAD, HUȘI ȘI ORAȘUL NEGREȘTI - ETAPA II-A - MUNICIPIUL HUȘI, OBIECT: REABILITAREA STAȚIILOR DE POMPARE APE UZATE" — FAZA: P.Th.

SPECIFICAȚIE	NUME	SEMNATURA	SCARA
SEF PROIECT	ing. Paul Țurcanu	Țurcanu	1:25
PROIECTAT	ing. Paul Țurcanu	Țurcanu	1:20
DESENAT	ing. Paul Țurcanu	Țurcanu	DATA 06. 2016

TITLU PLANȘĂ: CĂMIN DE VIZITARE CV 4 ($Ø_{int}$=1.00 m, H=3,05m) DETALII DE EXECUȚIE ȘI ARMARE — PLANȘA NR: R 2.04