
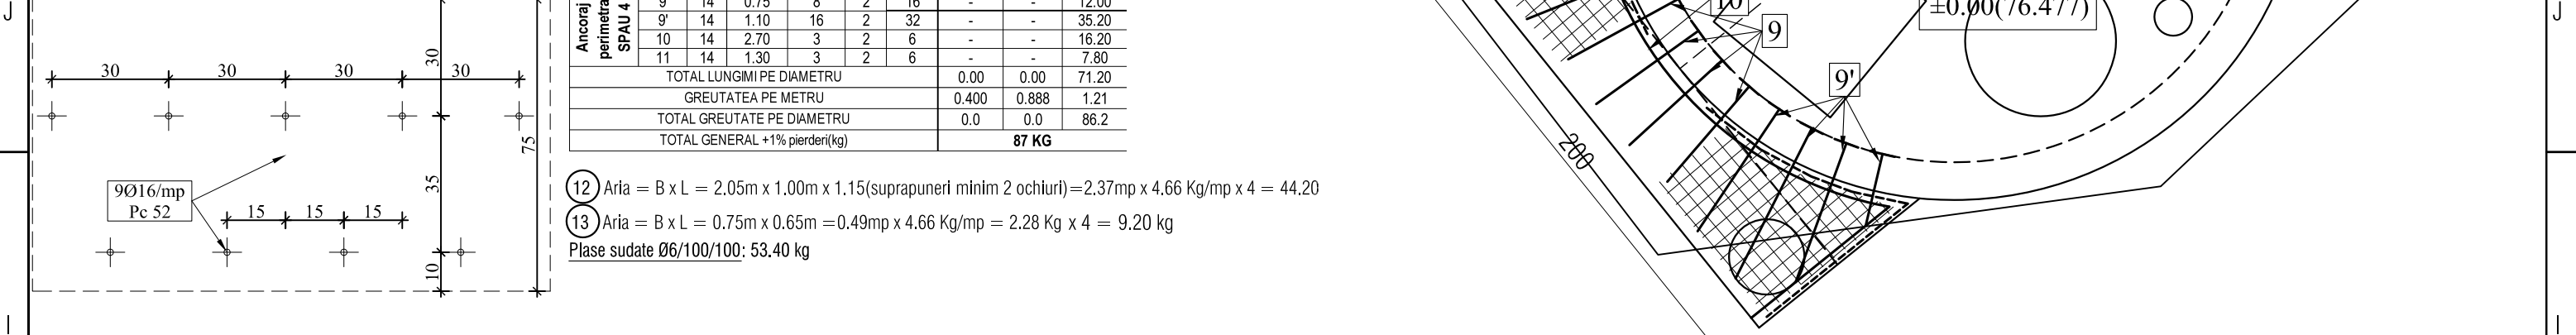



Secțiune S-S

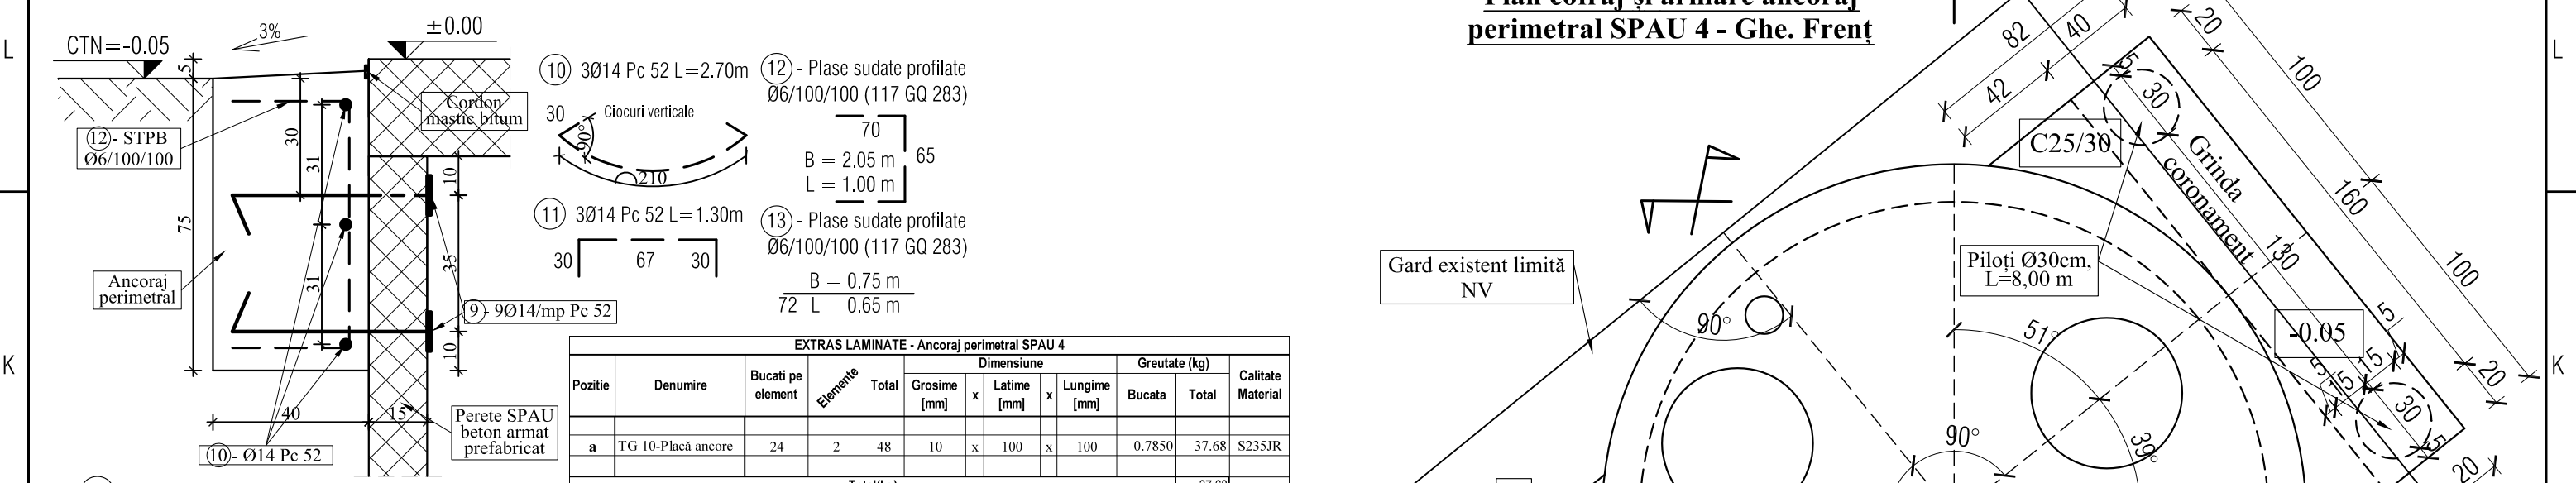

EXTRAS DE ARMARE 2 - Ancoraj perimetral SPAU 4										
Ancoraj perimetral SPAU 4	Element	Marca	Φ	Lung. unel bare (m)	Bare pe elem.	Nr. elem.	Nr. bare asem.	Lung. pe diametre (m)		
								Pc52		
								Φ8	Φ12	Φ14
	9	14	0,75	8	2	16	-	-	-	12,00
	9	14	1,10	16	2	32	-	-	-	35,20
	10	14	2,70	3	2	6	-	-	-	16,20
	11	14	1,30	3	2	6	-	-	-	7,80
TOTAL LUNGIMI PE DIAMETRU								0,00	0,00	71,20
GREUTATEA PE METRU								0.400	0.888	1.21
TOTAL GREUTATEA PE DIAMETRU								0.0	0.0	86.2
TOTAL GENERAL +1% pierderi(kg)								87 KG		

Plase sudate Ø6/100/100: 53.40 kg


<u>Armare pilot beton armat Ø30cm, L=8.00m</u>	<u>Detalii armare grinda coronament</u>
	<u>Plan cofraj</u>

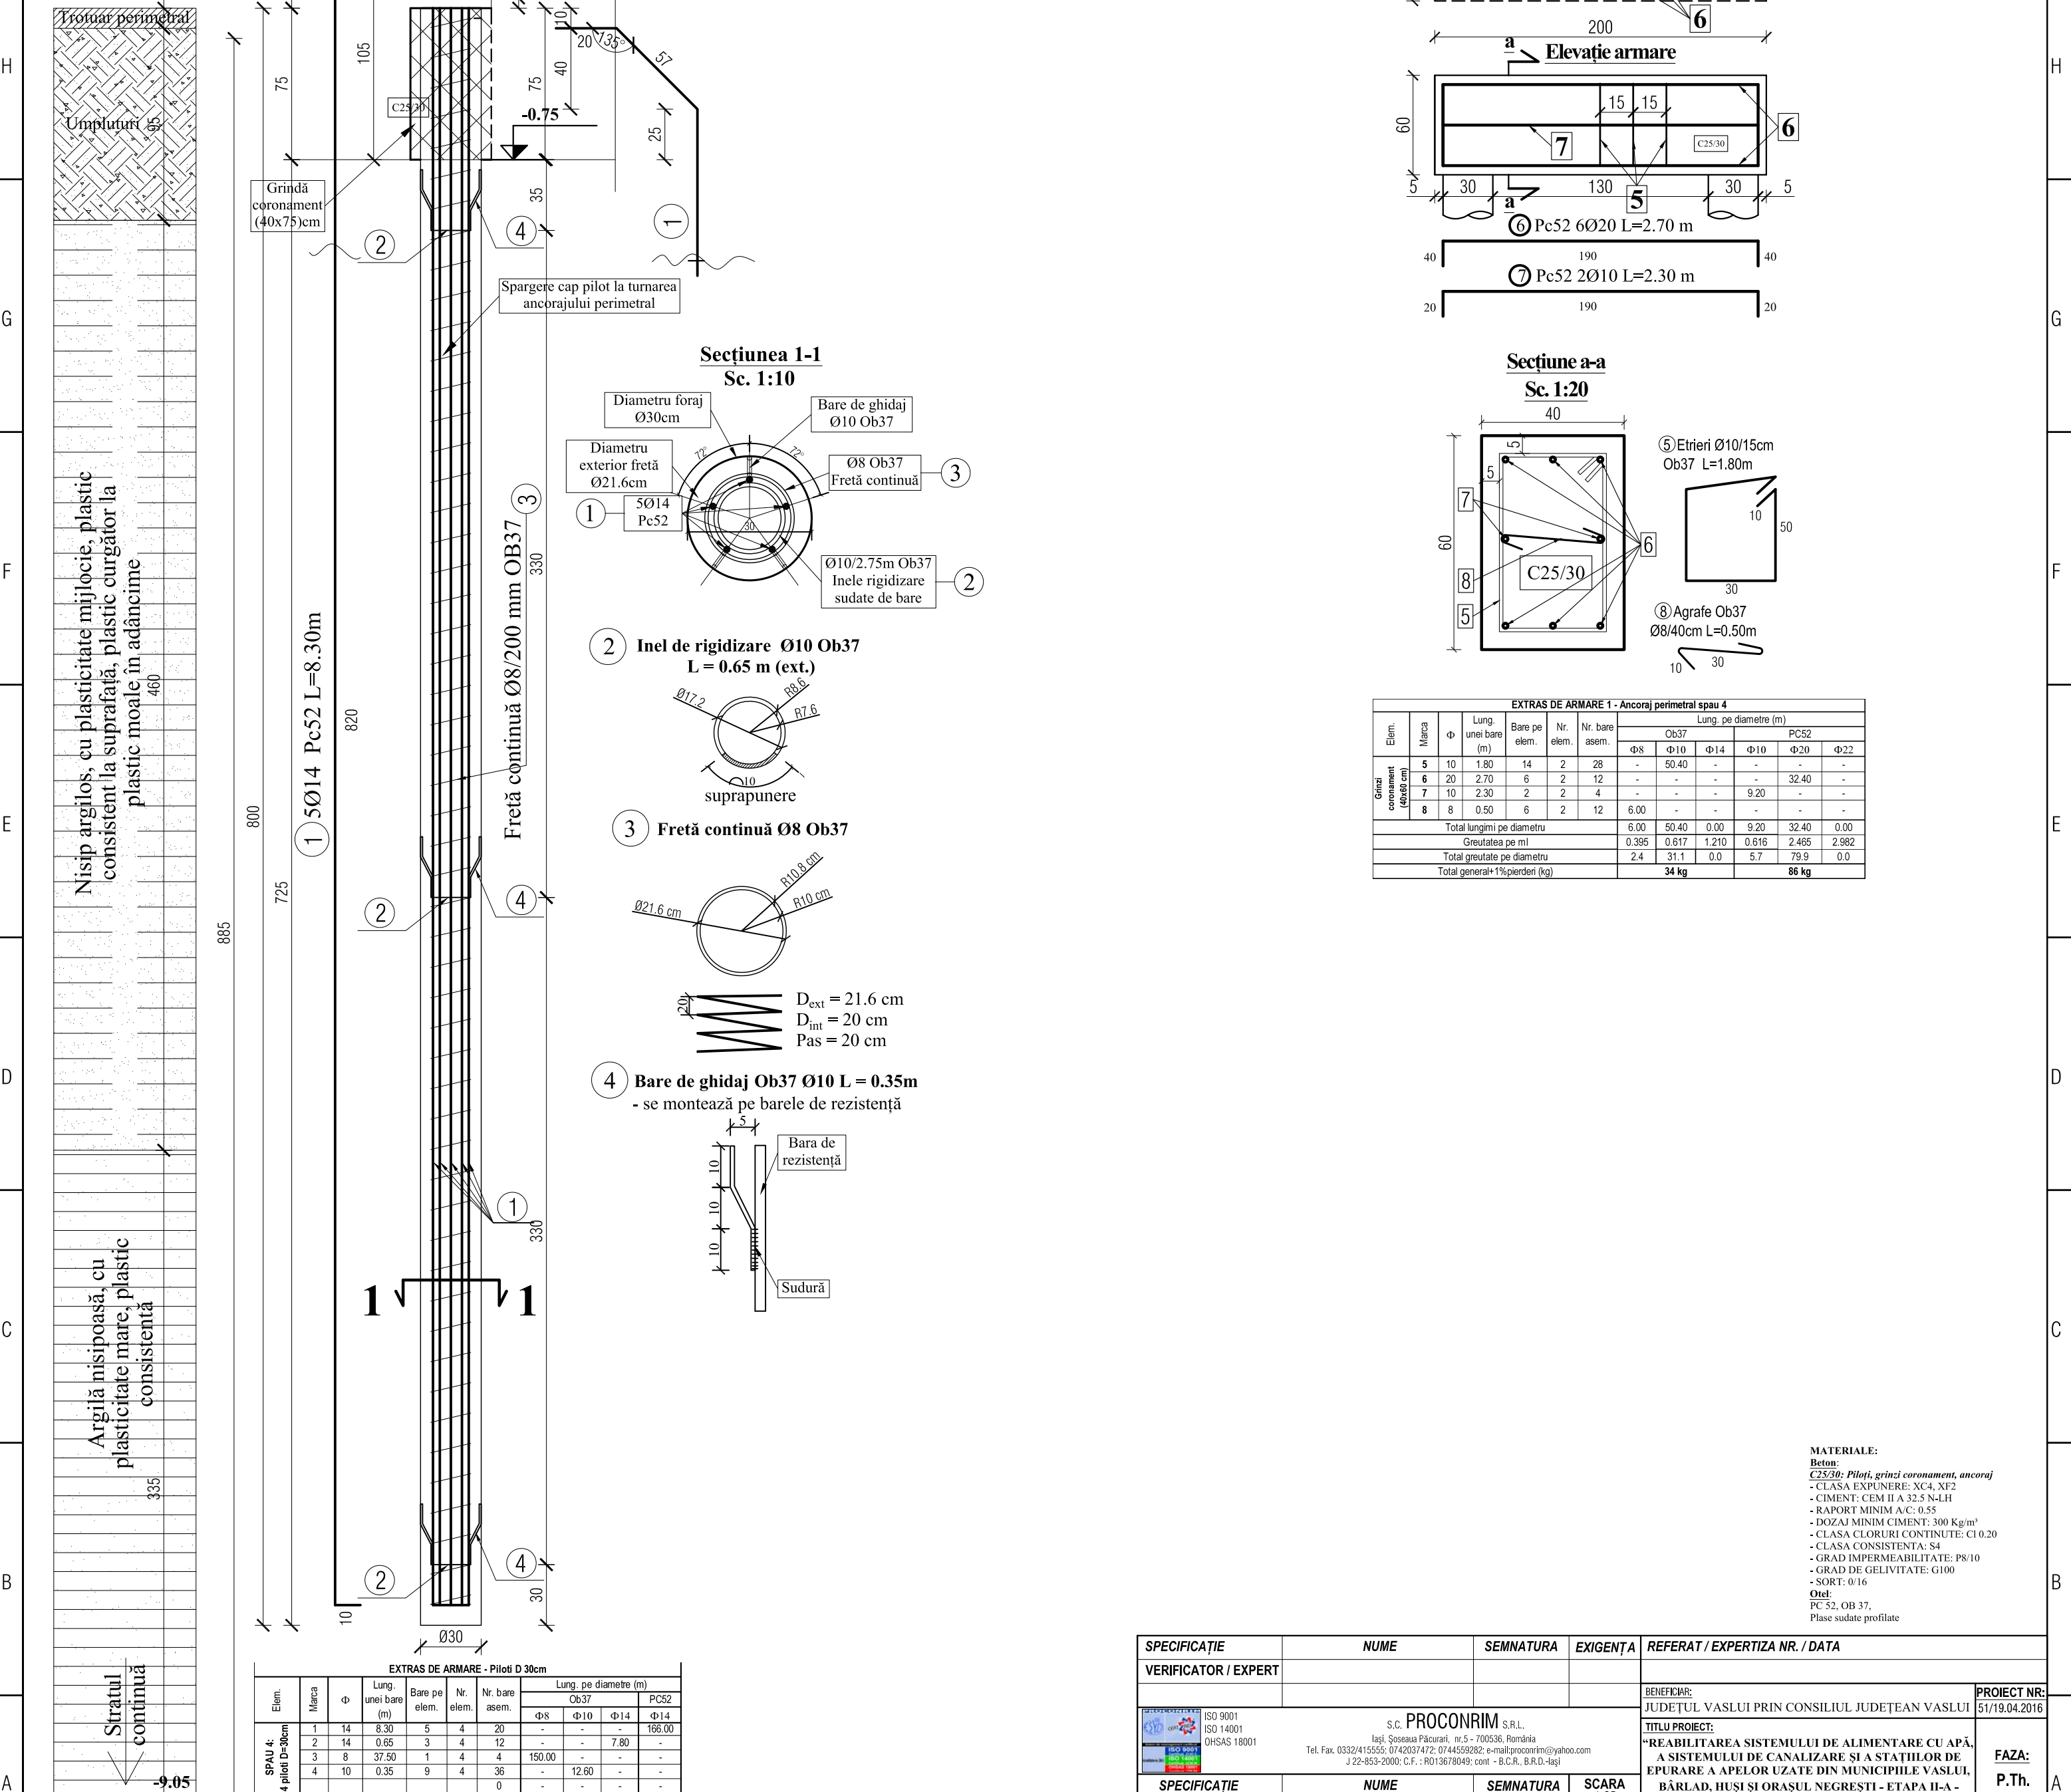

Argilă nisipoasă, cu plasticitate mare, plastic consistentă




Plan cofrai si armare ancorai

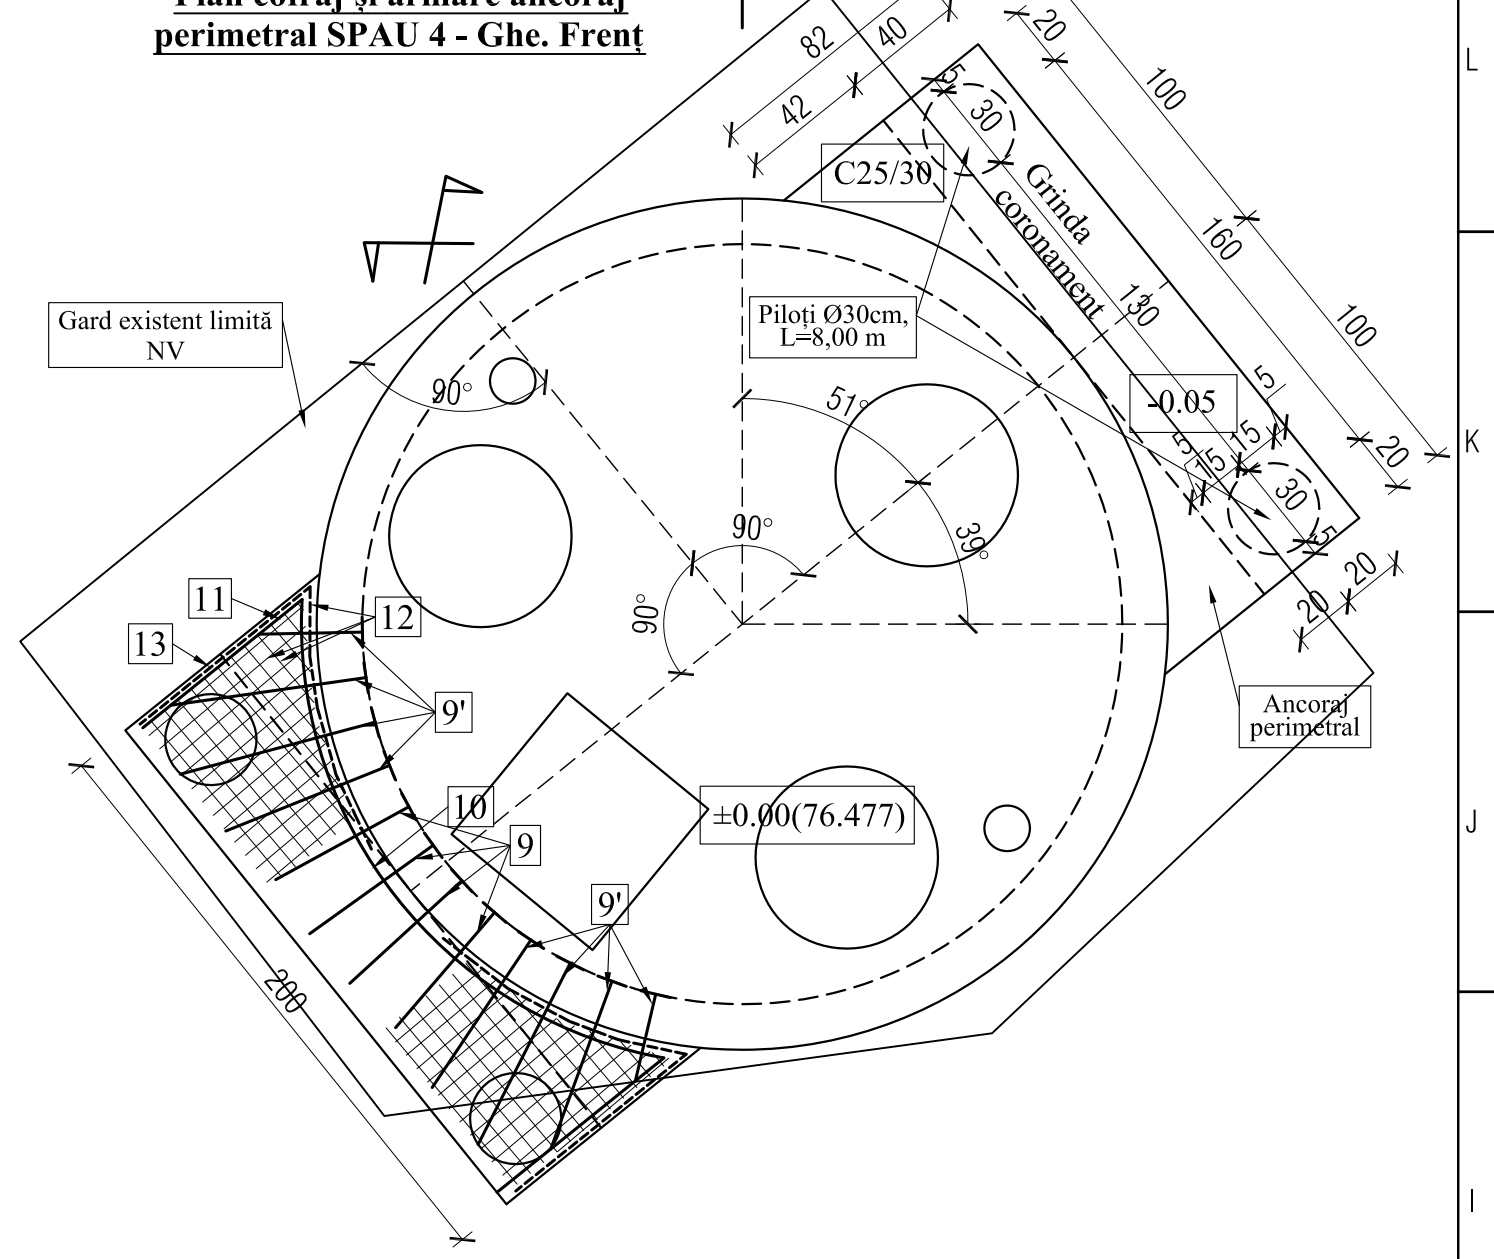

Detalii armare grinda coronament
Plan cofraj

Sc. 1:25

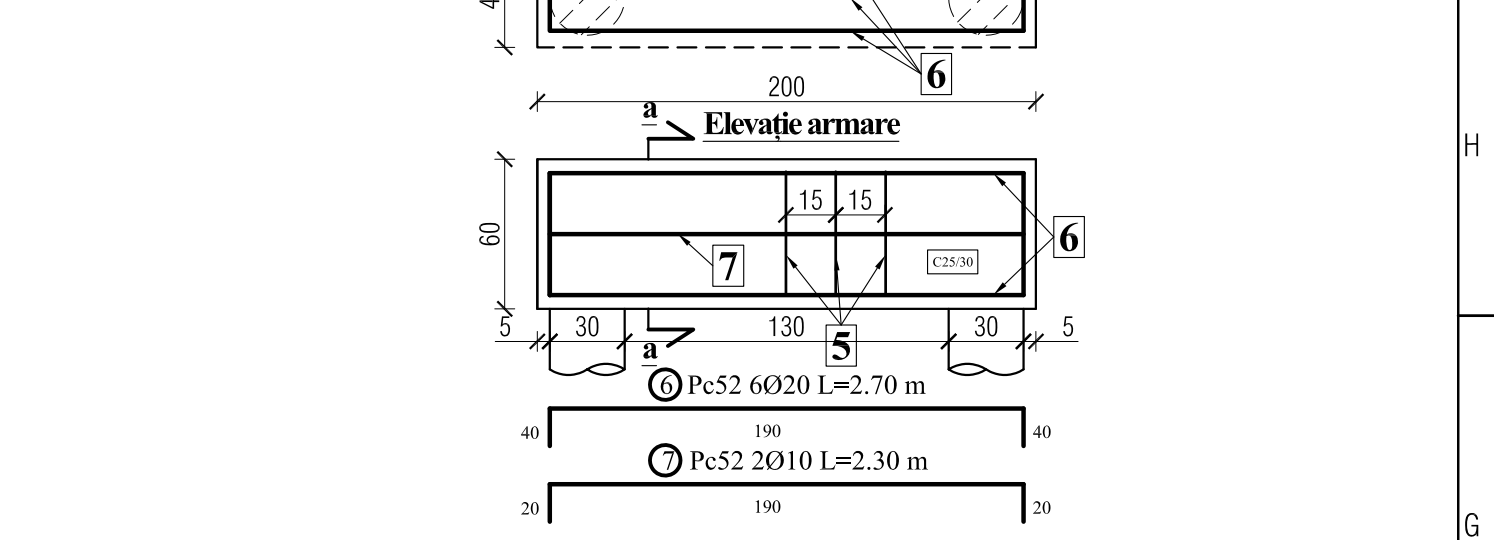


Secțiune a-a
Sc. 1:20

SC. 1:20

40

5

⑤ Frieri Ø10/15cm

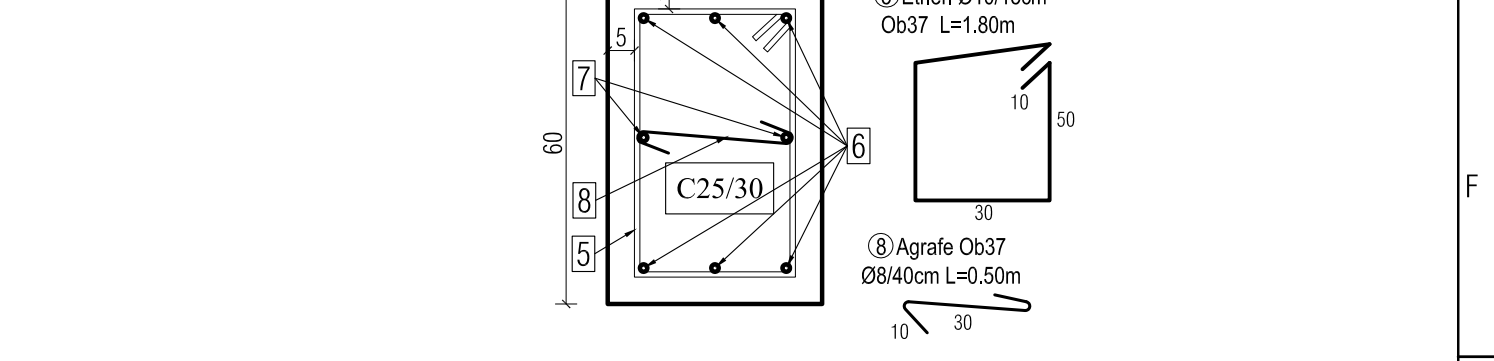

EXTRAS DE ARMARE 1 - Ancoraj perimetral spau 4												
Elem.	Marca	Φ	Lung. uni bare (m)	Bare pe elem.	Nr. elem.	Nr. bare asem.	Lung. pe diametre (m)					
							Ø37		PC52		Ø32	
							Φ8	Φ10	Φ14	Φ10		Φ20
Grnd coroament (400x cm)	5	10	1.80	14	2	28	-	50.40	-	-	-	
	6	20	2.70	6	2	12	-	-	-	32.40	-	
	7	10	2.30	2	2	4	-	-	-	9.20	-	
	8	8	0.50	6	2	12	6.00	-	-	-	-	
Total lungimi pe diametru							6.00	50.40	0.00	9.20	32.40	0.00
Greutatea pe m ³							0.395	0.617	1.210	0.615	2.465	2.962
Total greutate pe diametru							2.4	31.1	0.0	5.7	79.9	0.0
Total generati 1% pierderi (kg)							34 kg		86 kg			

D		
		MATERIALE: Beton: <i><u>C25/30</u>: Piloți, grinzi coronament, ancoraj</i> - CLASA EXPUNERE: XC4, XF2 - CIMENT: CEM II A 32,5 N-LH - RAPORT MINIM A/C: 0,55 - DOZAJ MINIM CIMENT: 300 Kg/m³ - CLASA CLORURI CONTINUTE: CT 0,20 - CLASA CONSISTENȚA: S4 - GRAD IMPERMEABILITATE: P8/10 - GRAD DE GELIVITATE: G100 - SORT: 0/16 Otel: PC 52, OB 37,
		B

SPECIFICAȚIE		NUME	SEMNATURA	EXIGENȚA	REFERAT / EXPERTIZA NR. / DATA	
VERIFICATOR / EXPERT						
 S.C. PROCONRIM S.R.L. Iași, Șosea Păcurari, nr.5 - 700536, România Tel. Fax: 0332/415555; 0742037472; 074459282; e-mail:proconrim@yahoo.com J 22-853-2000; C.F.: RO13678049; cont. – B.C.R. B.R.D. Iași					BENEFICIAR: JUDEȚUL VASLUI PRIN CONSILIUL JUDEȚEAN VASLUI	PROIECT NR.: 51/19.04.2016
					TITLU PROIECT: “REABILITAREA SISTEMULUI DE ALIMENTARE CU APĂ, A SISTEMULUI DE CANALIZARE ȘI A STAȚIILOR DE EPURARE A APELOR UZATE DIN MUNICIPIILE VASLUI, BĂRLAD, HUȘI ȘI ORAȘUL NEGREȘTI - ETAPA II-A - MUNICIPIUL HUȘI, OBIECT: REABILITAREA STAȚIILOR DE POMPARE APE UZATE”	FAZA: P.Th.
SPECIFICAȚIE	NUME	SEMNATURA	SCARA			
SEF PROIECT	ing. Paul Țurcanu	<i>Țurcanu</i>	1:25 1:10			
PROIECTAT	ing. Paul Țurcanu	<i>Țurcanu</i>	DATA			
DESENAT	ing. Paul Țurcanu	<i>Țurcanu</i>	06. 2016			
					TITLU PLANȘA: ANCORAJ PERIMETRAL SPAU 4 PLAN COFRAJ SI ARMARE ANCORAJ, DETALII ARMARE PILOT FISA FORAJ PILOT, DETALII ARMARE GRINDA CORONAMENT	PLANȘA NR.: R 4.02