SCARĂ CU COȘ PENTRU ACCES

EXTRAS REPERE METALICE SCARA ACCES - 1 bucata - SPAU 1

Elem.	Poz.	Denumire	Nr. buc. / elem	Nr. buc. Total	Material Caracteristici	Material L	Greutate Unitara [kg/mp(ml)]	Greutate Buc. [kg]	Greutate Totala [kg]
SCARA	P0	Tabla Inox AISI 304 - g=12 mm	2	10	Tg. 140 x 140 x 12	140	13.44	1.88	18.82
	P1	Tabla Inox AISI 304 - g=8 mm	2	2	Tg. 70 x 8	6512	64.00	29.17	58.35
	P2	Tabla Inox AISI 304 - g=8 mm	10	10	Tg. 70 x 8	280	64.00	1.25	12.54
	P3	Tabla Inox AISI 304 - g=5 mm	3	3	Tg. 40 x 5	3370	39.85	5.37	16.12
	P4	Tabla Inox AISI 304 - g=5 mm	8	8	Tg. 40 x 5	1600	39.85	2.55	20.40
	P5	Bare Patrate Inox AISI 304 - 20x20 mm	22	22	Ø20	420	3.16	1.33	29.20
Total I									155.42
Tolerante + suduri (3.5%)									5.44
Total II									**160.86**

EXTRAS REPERE METALICE SCARA ACCES - 1 bucata - SPAU 2

Elem.	Poz.	Denumire	Nr. buc. / elem	Nr. buc. Total	Material Caracteristici	Material L	Greutate Unitara [kg/mp(ml)]	Greutate Buc. [kg]	Greutate Totala [kg]
SCARA	P0	Tabla Inox AISI 304 - g=12 mm	2	10	Tg. 140 x 140 x 12	140	13.44	1.88	18.82
	P1	Tabla Inox AISI 304 - g=8 mm	2	2	Tg. 70 x 8	6512	64.00	29.17	58.35
	P2	Tabla Inox AISI 304 - g=8 mm	10	10	Tg. 70 x 8	280	64.00	1.25	12.54
	P3	Tabla Inox AISI 304 - g=5 mm	3	3	Tg. 40 x 5	3370	39.85	5.37	16.12
	P4	Tabla Inox AISI 304 - g=5 mm	8	8	Tg. 40 x 5	1600	39.85	2.55	20.40
	P5	Bare Patrate Inox AISI 304 - 20x20 mm	22	22	Ø20	420	3.16	1.33	29.20
Total I									155.42
Tolerante + suduri (3.5%)									5.44
Total II									**160.86**

EXTRAS REPERE METALICE SCARA ACCES - 1 bucata - SPAU 3

Elem.	Poz.	Denumire	Nr. buc. / elem	Nr. buc. Total	Material Caracteristici	Material L	Greutate Unitara [kg/mp(ml)]	Greutate Buc. [kg]	Greutate Totala [kg]
SCARA	P0	Tabla Inox AISI 304 - g=12 mm	2	8	Tg. 140 x 140 x 12	140	13.44	1.88	15.05
	P1	Tabla Inox AISI 304 - g=8 mm	2	2	Tg. 70 x 8	3482	64.00	15.60	31.20
	P2	Tabla Inox AISI 304 - g=8 mm	8	8	Tg. 70 x 8	280	64.00	1.25	10.04
	P3	Tabla Inox AISI 304 - g=5 mm	3	3	Tg. 40 x 5	500	39.85	0.80	2.39
	P4	Tabla Inox AISI 304 - g=5 mm	2	2	Tg. 40 x 5	1600	39.85	2.55	5.10
	P5	Bare Patrate Inox AISI 304 - 20x20 mm	11	11	Ø20	420	3.16	1.33	14.60
Total I									78.38
Tolerante + suduri (3.5%)									2.74
Total II									**81.12**

EXTRAS REPERE METALICE SCARA ACCES - 1 bucata - SPAU 4

Elem.	Poz.	Denumire	Nr. buc. / elem	Nr. buc. Total	Material Caracteristici	Material L	Greutate Unitara [kg/mp(ml)]	Greutate Buc. [kg]	Greutate Totala [kg]
SCARA	P0	Tabla Inox AISI 304 - g=12 mm	2	8	Tg. 140 x 140 x 12	140	13.44	1.88	15.05
	P1	Tabla Inox AISI 304 - g=8 mm	2	2	Tg. 70 x 8	3782	64.00	16.94	33.89
	P2	Tabla Inox AISI 304 - g=8 mm	8	8	Tg. 70 x 8	280	64.00	1.25	10.04
	P3	Tabla Inox AISI 304 - g=5 mm	3	3	Tg. 40 x 5	320	39.85	0.51	1.53
	P4	Tabla Inox AISI 304 - g=5 mm	2	2	Tg. 40 x 5	1600	39.85	2.55	5.10
	P5	Bare Patrate Inox AISI 304 - 20x20 mm	13	13	Ø20	420	3.16	1.33	17.25
Total I									82.86
Tolerante + suduri (3.5%)									2.90
Total II									**85.76**

EXTRAS REPERE METALICE SCARA ACCES - 1 bucata - SPAU 5

Elem.	Poz.	Denumire	Nr. buc. / elem	Nr. buc. Total	Material Caracteristici	Material L	Greutate Unitara [kg/mp(ml)]	Greutate Buc. [kg]	Greutate Totala [kg]
SCARA	P0	Tabla Inox AISI 304 - g=12 mm	2	8	Tg. 140 x 140 x 12	140	13.44	1.88	15.05
	P1	Tabla Inox AISI 304 - g=8 mm	2	2	Tg. 70 x 8	3482	64.00	15.60	31.20
	P2	Tabla Inox AISI 304 - g=8 mm	8	8	Tg. 70 x 8	280	64.00	1.25	10.04
	P3	Tabla Inox AISI 304 - g=5 mm	3	3	Tg. 40 x 5	500	39.85	0.80	2.39
	P4	Tabla Inox AISI 304 - g=5 mm	2	2	Tg. 40 x 5	1600	39.85	2.55	5.10
	P5	Bare Patrate Inox AISI 304 - 20x20 mm	12	12	Ø20	420	3.16	1.33	15.93
Total I									79.70
Tolerante + suduri (3.5%)									2.79
Total II									**82.49**

EXTRAS REPERE METALICE SCARA ACCES - 1 bucata - SPAU 6

Elem.	Poz.	Denumire	Nr. buc. / elem	Nr. buc. Total	Material Caracteristici	Material L	Greutate Unitara [kg/mp(ml)]	Greutate Buc. [kg]	Greutate Totala [kg]
SCARA	P0	Tabla Inox AISI 304 - g=12 mm	2	10	Tg. 140 x 140 x 12	140	13.44	1.88	18.82
	P1	Tabla Inox AISI 304 - g=8 mm	2	2	Tg. 70 x 8	5012	64.00	22.45	44.91
	P2	Tabla Inox AISI 304 - g=8 mm	10	10	Tg. 70 x 8	280	64.00	1.25	12.54
	P3	Tabla Inox AISI 304 - g=5 mm	3	3	Tg. 40 x 5	1870	39.85	2.98	8.94
	P4	Tabla Inox AISI 304 - g=5 mm	5	5	Tg. 40 x 5	1600	39.85	2.55	12.75
	P5	Bare Patrate Inox AISI 304 - 20x20 mm	17	17	Ø20	420	3.16	1.33	22.56
Total I									120.52
Tolerante + suduri (3.5%)									4.22
Total II									**124.74**

EXTRAS REPERE METALICE SCARA ACCES - 1 bucata - SPAU 7

Elem.	Poz.	Denumire	Nr. buc. / elem	Nr. buc. Total	Material Caracteristici	Material L	Greutate Unitara [kg/mp(ml)]	Greutate Buc. [kg]	Greutate Totala [kg]
SCARA	P0	Tabla Inox AISI 304 - g=12 mm	2	10	Tg. 140 x 140 x 12	140	13.44	1.88	18.82
	P1	Tabla Inox AISI 304 - g=8 mm	2	2	Tg. 70 x 8	6512	64.00	29.17	58.35
	P2	Tabla Inox AISI 304 - g=8 mm	10	10	Tg. 70 x 8	280	64.00	1.25	12.54
	P3	Tabla Inox AISI 304 - g=5 mm	3	3	Tg. 40 x 5	3370	39.85	5.37	16.12
	P4	Tabla Inox AISI 304 - g=5 mm	8	8	Tg. 40 x 5	1600	39.85	2.55	20.40
	P5	Bare Patrate Inox AISI 304 - 20x20 mm	22	22	Ø20	420	3.16	1.33	29.20
Total I									155.42
Tolerante + suduri (3.5%)									5.44
Total II									**160.86**

EXTRAS LAMINATE - Scari acces SPAU-uri

Pozitie	Denumire	Buc. pe elem.	Elemente	Total	Dimensiune Grosime [mm]	x	Latime [mm]	x	Lungime [mm]	Greutate (kg) ml / 1000buc.	Bucata	Total	Cal. Mat.
					SPAU 1								
Prinderi scară	Surub M12...L=150 mm	4	10	40						148.00	0.1480	5.92	CL 5.6.
	Saiba groasă pt M12	4	10	40						5.89	0.0059	0.24	CL 5.6.
	Piuliță pt. M12	4	10	40						23.30	0.0233	0.93	CL 5.6.
	Total(kg)											7.09	
					SPAU 2								
Prinderi scară	Surub M12...L=150 mm	4	10	40						148.00	0.1480	5.92	CL 5.6.
	Saiba groasă pt M12	4	10	40						5.89	0.0059	0.24	CL 5.6.
	Piuliță pt. M12	4	10	40						23.30	0.0233	0.93	CL 5.6.
	Total(kg)											7.09	
					SPAU 3								
Prinderi scară	Surub M12...L=150 mm	4	8	32						148.00	0.1480	4.74	CL 5.6.
	Saiba groasă pt M12	4	8	32						5.89	0.0059	0.19	CL 5.6.
	Piuliță pt. M12	4	8	32						23.30	0.0233	0.75	CL 5.6.
	Total(kg)											5.67	
					SPAU 4								
Prinderi scară	Surub M12...L=150 mm	4	8	32						148.00	0.1480	4.74	CL 5.6.
	Saiba groasă pt M12	4	8	32						5.89	0.0059	0.19	CL 5.6.
	Piuliță pt. M12	4	8	32						23.30	0.0233	0.75	CL 5.6.
	Total(kg)											5.67	
					SPAU 5								
Prinderi scară	Surub M12...L=150 mm	4	8	32						148.00	0.1480	4.74	CL 5.6.
	Saiba groasă pt M12	4	8	32						5.89	0.0059	0.19	CL 5.6.
	Piuliță pt. M12	4	8	32						23.30	0.0233	0.75	CL 5.6.
	Total(kg)											5.67	
					SPAU 6								
Prinderi scară	Surub M12...L=150 mm	4	10	40						148.00	0.1480	5.92	CL 5.6.
	Saiba groasă pt M12	4	10	40						5.89	0.0059	0.24	CL 5.6.
	Piuliță pt. M12	4	10	40						23.30	0.0233	0.93	CL 5.6.
	Total(kg)											7.09	
					SPAU 7								
Prinderi scară	Surub M12...L=150 mm	4	10	40						148.00	0.1480	5.92	CL 5.6.
	Saiba groasă pt M12	4	10	40						5.89	0.0059	0.24	CL 5.6.
	Piuliță pt. M12	4	10	40						23.30	0.0233	0.93	CL 5.6.
	Total(kg)											7.09	

SECȚIUNE 1-1
sc. 1:25

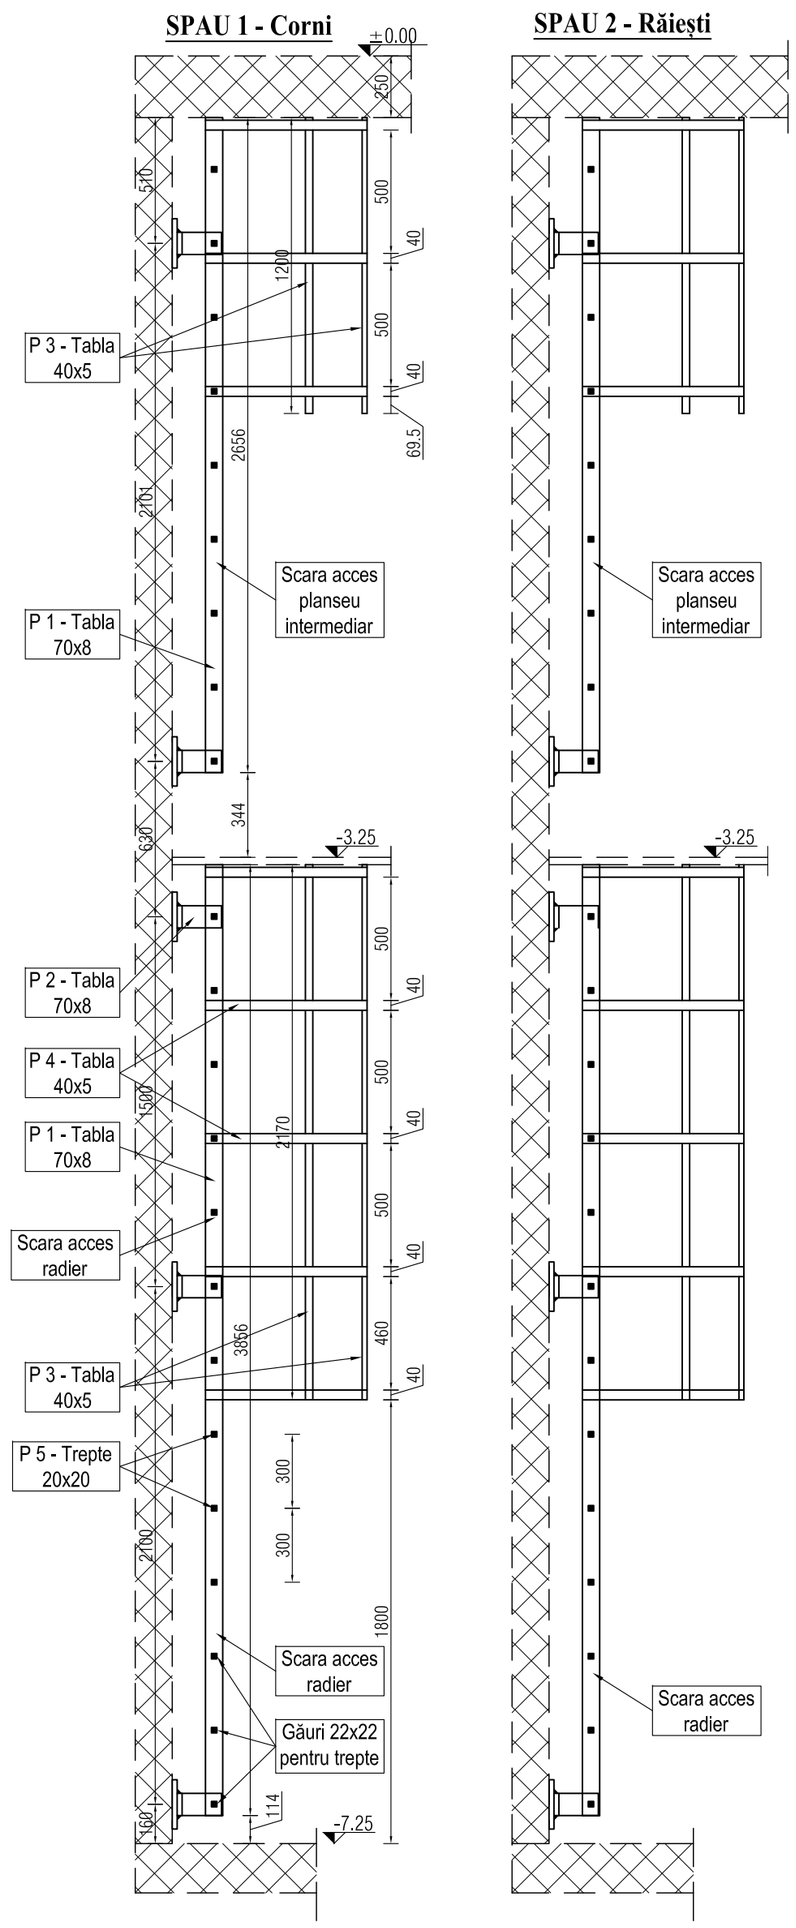

DETALIU TREAPTA

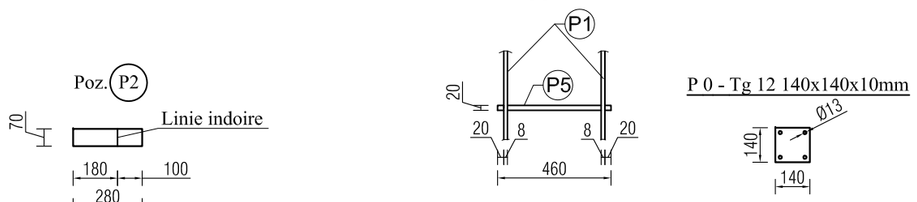

SECȚIUNE 2-2
sc. 1:25

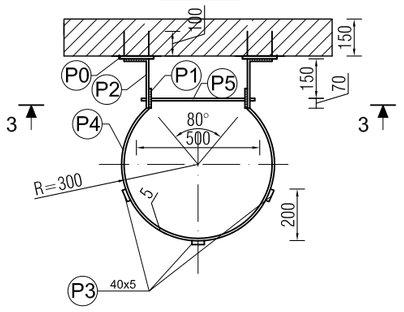

SECȚIUNE 3-3
sc. 1:25

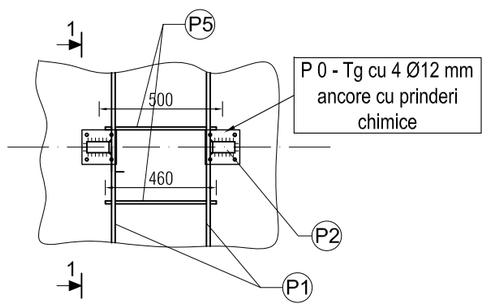

NOTA
- Elementele ce compun scara se asambleaza prin suduri electrice, de grosime min. 6 mm, in cordoane continue, in atelier si la montaj.

SPECIFICAȚIE	NUME	SEMNATURA	EXIGENȚA	REFERAT / EXPERTIZA NR. / DATA
VERIFICATOR / EXPERT				

ISO 9001 ISO 14001 OHSAS 18001

S.C. PROCONRIM S.R.L.
Iași, Șoseaua Păcurari, nr.5 - 700536, România
Tel. Fax. 0332/415555; 0742037472; 0744559282; e-mail:proconrim@yahoo.com
J 22-853-2000; C.F. : RO13678049; cont - B.C.R., B.R.D.-Iași

SPECIFICAȚIE	NUME	SEMNATURA	SCARA	BENEFICIAR: JUDEȚUL VASLUI PRIN CONSILIUL JUDEȚEAN VASLUI	PROIECT NR: 51/19.04.2016
SEF PROIECT	ing. Paul Țurcanu	Țurcanu	1:25 1:10	TITLU PROIECT: "REABILITAREA SISTEMULUI DE ALIMENTARE CU APĂ, A SISTEMULUI DE CANALIZARE ȘI A STAȚIILOR DE EPURARE A APELOR UZATE DIN MUNICIPIILE VASLUI, BÂRLAD, HUȘI ȘI ORAȘUL NEGREȘTI - ETAPA II-A - MUNICIPIUL HUȘI, OBIECT: REABILITAREA STAȚIILOR DE POMPARE APE UZATE"	FAZA: P.Th.
PROIECTAT	ing. Paul Țurcanu	Țurcanu	DATA 06. 2016		
DESENAT	ing. Paul Țurcanu	Țurcanu		TITLU PLANȘĂ: SCARĂ CU COȘ PENTRU ACCES SPAU-URI	PLANȘA NR: R 8.03