


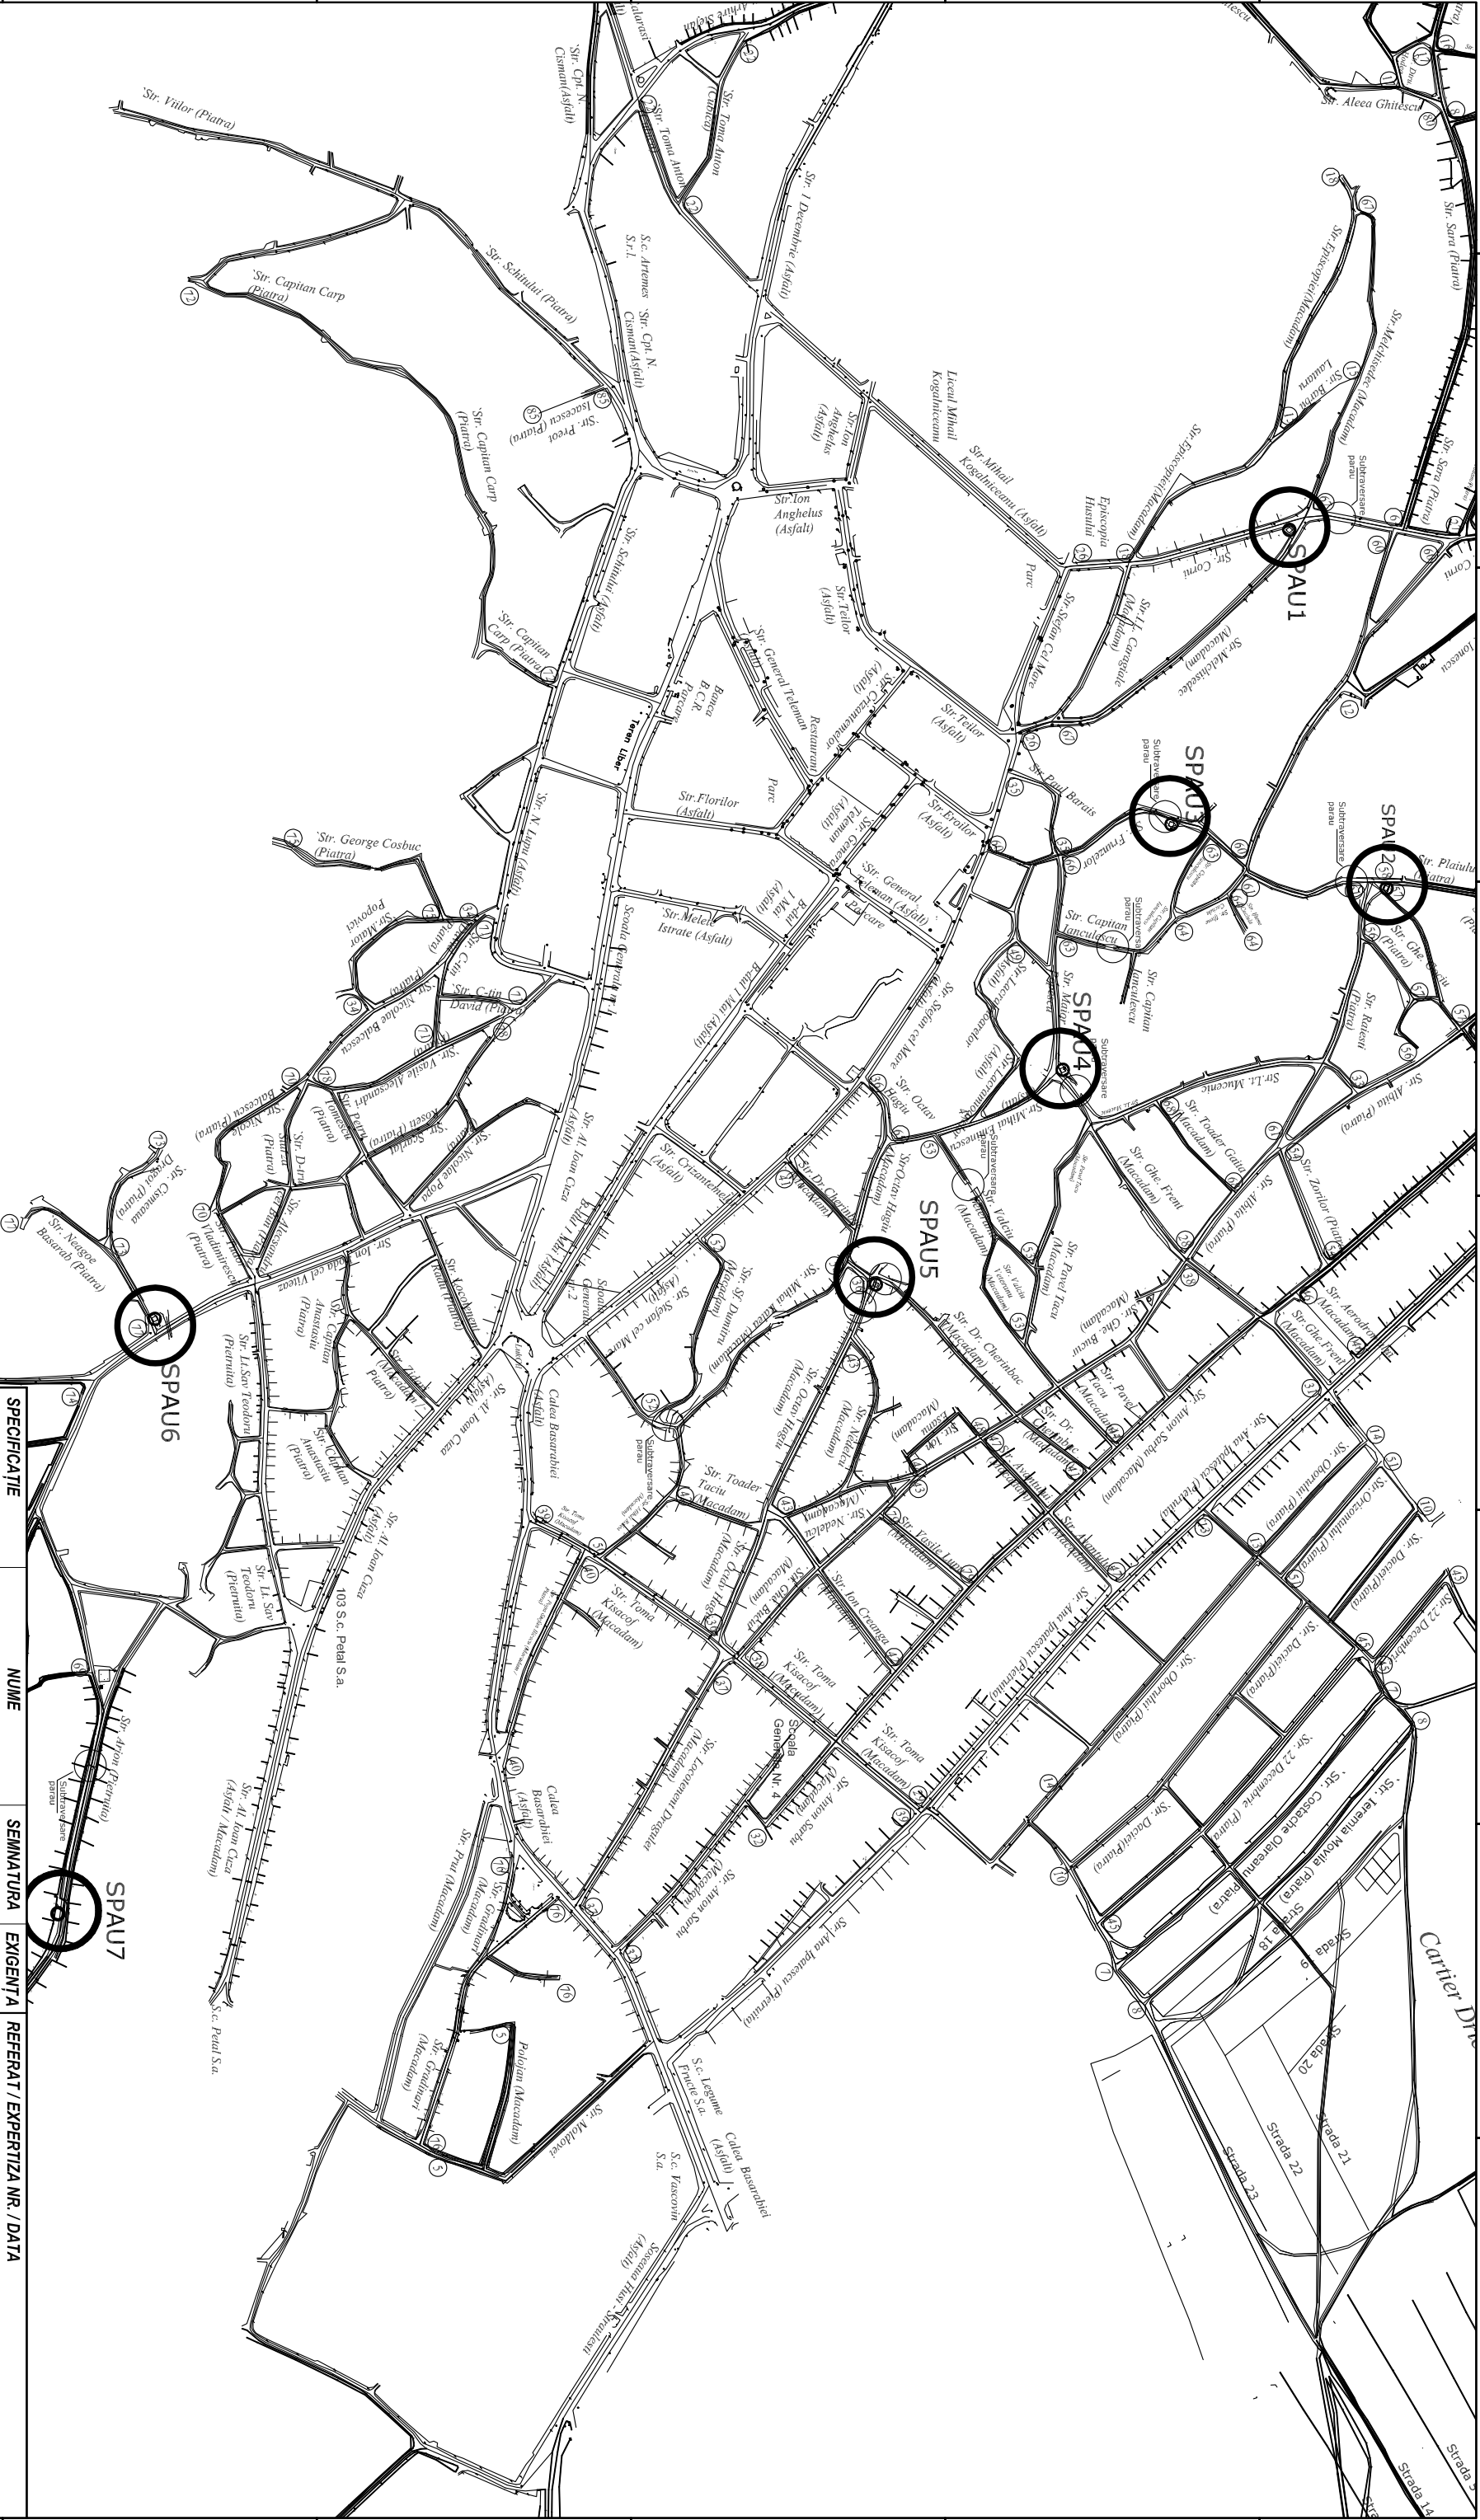

SPECIFICAȚIE		NUME		SEMNATURA	EXIGENȚA	REFERAT / EXPERTIZA NR. / DATA	
VERIFICATOR / EXPERT						BENEFICIAR:	
						JUDEȚUL VASLUI PRIN CONSILIUL JUDEȚEAN VASLUI	
						TITUL PROIECT:	
						"REABILITAREA SISTEMULUI DE ALIMENTARE CU APĂ, A SISTEMULUI DE CANALIZARE ȘI A STAȚIILOR DE EPURARE A APELOR UZATE DIN MUNICIPIILE VASLUI, BĂRLAD, HUSI ȘI ORAȘUL NEGREȘTI - ETAPA II-A - MUNICIPIUL HUSI, OBIECT: REABILITAREA STAȚIILOR DE POMPARE APE UZATE"	
						TITUL PLANȘĂ:	
						PLAN DE SITUAȚIE CU POZIȚIONARE SPAU-URI	

 ISO 9001		S.C. PROCONPRIM S.R.L. Ing. Steliana Pătruțu, nr.5 - 200556, Românie Tel./Fax: 0332/415555-07/420314/72-0744552922-4-2011@proconprim.ro@procon.com J.22-835-2000; C.F.: RO3678049; cont.: B.C.R., B.D.491	 ISO 14001 DHSAS 18001			
SPECIFICAȚIE				NUME	SEMNAȚURA	SCARA
SEF PROIECT				Ing. Paul Iurcanu		1:5000
PROIECTAT						DATA
DESEMAT				06.2016		

S.C. PROCONPRIM S.R.L.
Înști. Soseala Păcurari, nr.5 - 70056, România
Tel. Fax. 0332/415555-0742037472, 0744552822; e-mail:proconprim@yahoo.com
J 22-853-2000; C.F. : RO13678049; cont. - B.C.R., B.R.D. 481

PROIECT NR: 51/19.04.2016
FAZA: S.G.
PLANȘA NR: SG 1.00