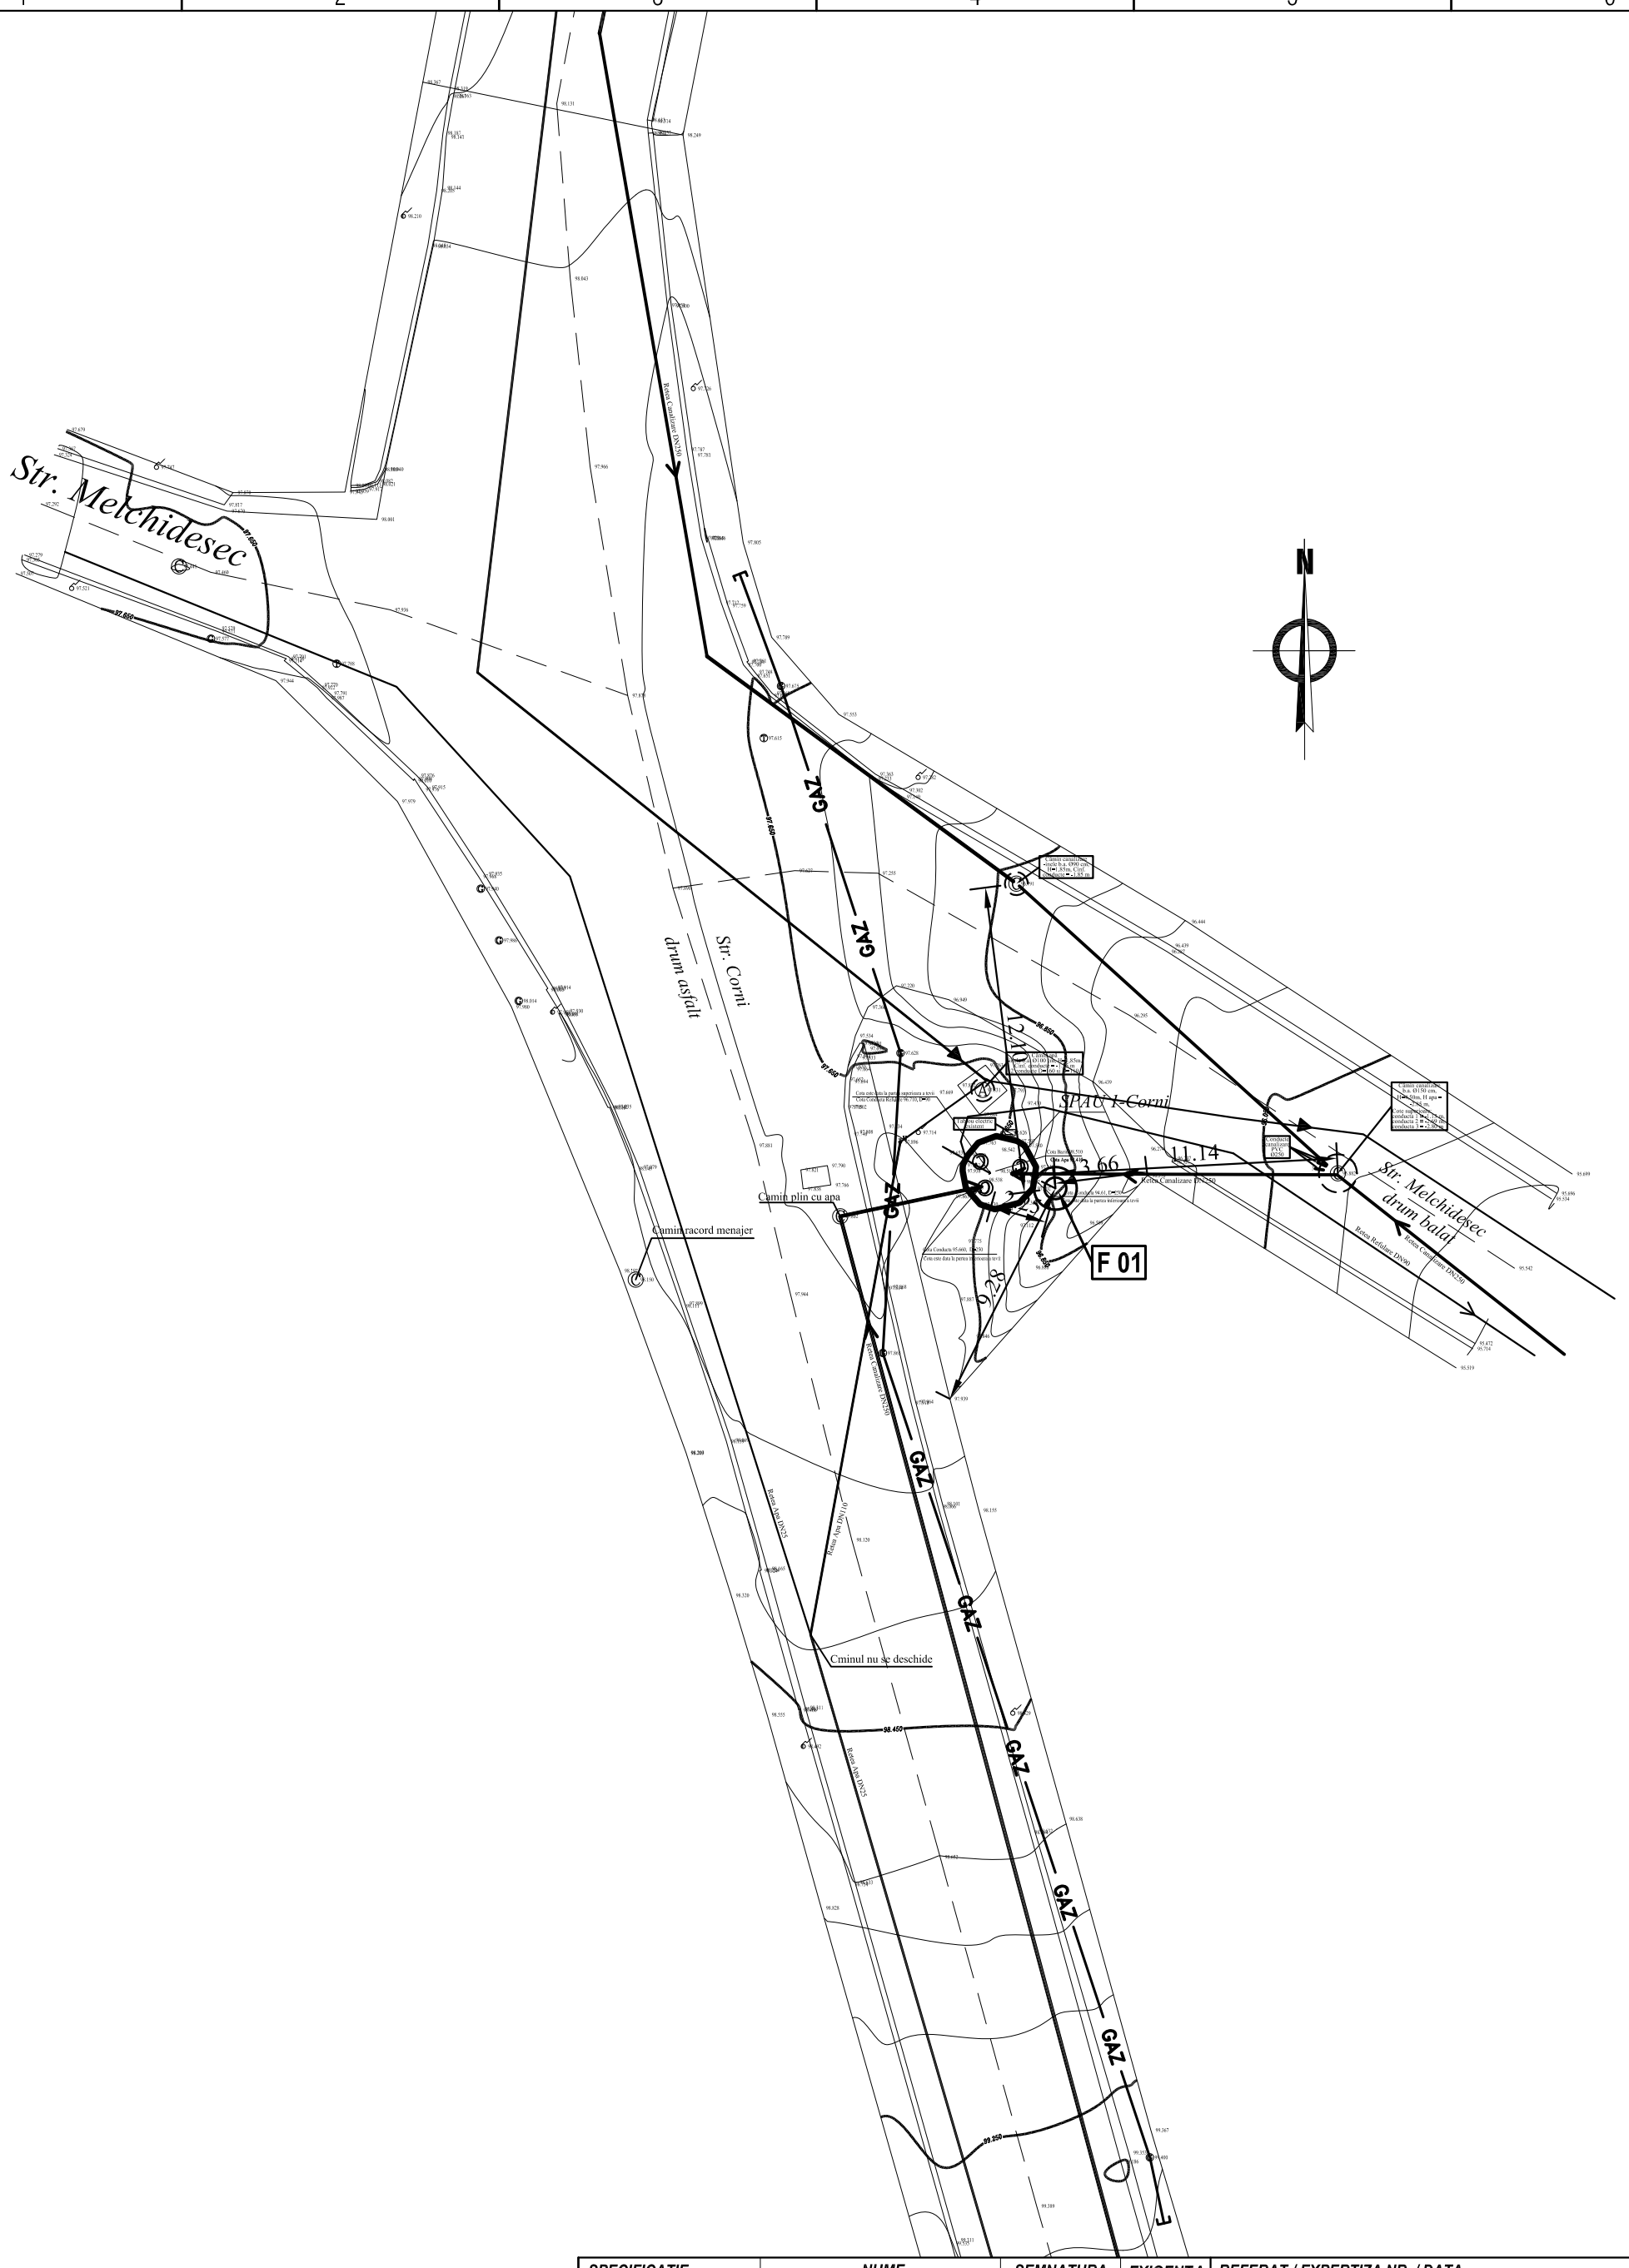


SPECIFICAȚIE	NUME	SEMNATURA	EXIGENȚA
VERIFICATOR / EXPERT			

REFERAT / EXPERTIZA NR. / DATA

ISO 9001
ISO 14001
OHSAS 18001

S.C. PROCONRIM S.R.L.
Iași, Șoseaua Păcurari, nr.5 - 700536, România
Tel. Fax. 0332/415555; 0742037472; 0744559282; e-mail:proconrim@yahoo.com
J 22-853-2000; C.F. : RO13678049; cont - B.C.R., B.R.D.-Iași

SPECIFICAȚIE	NUME	SEMNATURA	SCARA
SEF PROIECT	ing. Paul Țurcanu		1:250
PROIECTAT			DATA
DESENAT			06. 2016

BENEFICIAR: JUDEȚUL VASLUI PRIN CONSILIUL JUDEȚEAN VASLUI

PROIECT NR: 51/19.04.2016

TITLU PROIECT: "REABILITAREA SISTEMULUI DE ALIMENTARE CU APĂ, A SISTEMULUI DE CANALIZARE ȘI A STAȚIILOR DE EPURARE A APELOR UZATE DIN MUNICIPIILE VASLUI, BÂRLAD, HUȘI ȘI ORAȘUL NEGREȘTI - ETAPA II-A - MUNICIPIUL HUȘI, OBIECT: REABILITAREA STAȚIILOR DE POMPARE APE UZATE"

FAZA: S.G.

TITLU PLANȘĂ: SPAU 1 - PLAN DE SITUAȚIE CU AMPLASAREA INVESTIGAȚIILOR GEOTEHNICE

PLANȘA NR: SG 1.01