
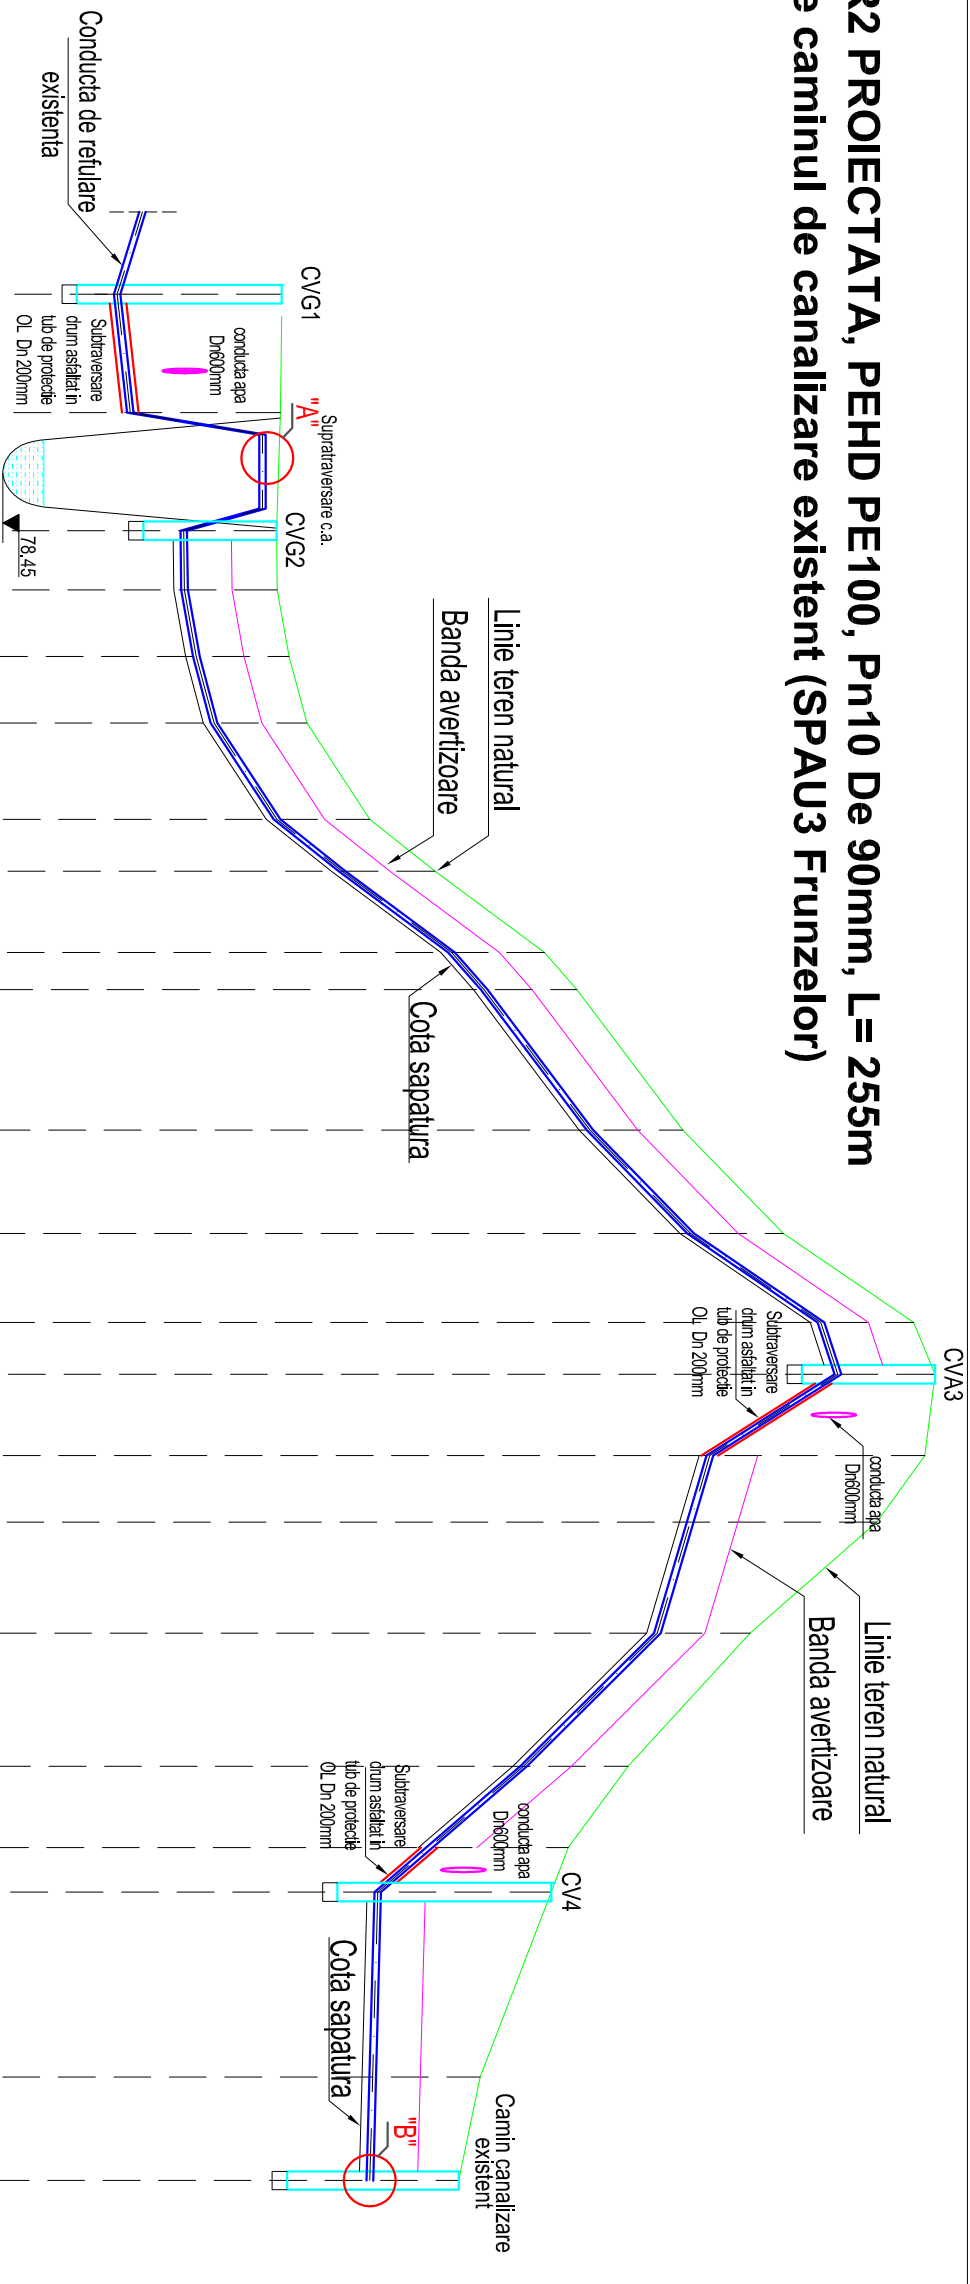
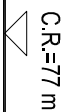



**CONDUCTA DE REFLUARE CR2 PROIECTATA, PEHD PE100, Pn10 De 90mm, L= 255m
de la SPAU2 RALESTI spre caminul de canalizare existent (SPAU3 Frunzelor)**

POZARE CONDUCTA DE REFULARE SECTIUNE TRANSVERSALA TIP CU SPRIJINIRI

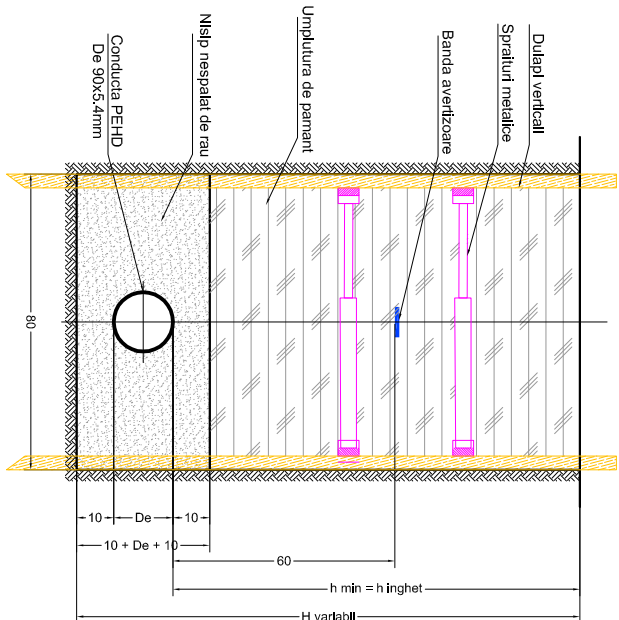


Numar punct	CVG1	1	CVG2	2	3	4	5	6	7	8	9	10	11	CV A3	12	13	14	15	16	CV4	17	
																					Canin canalizare existent	
Cote Teren [m]	82.22	82.20	82.15	82.16	82.32	82.56	83.41	84.29	85.77	86.21	87.64	89	90.76	91.05	90.91	90.26	88.55	86.9	86.09	85.86	84.9	84.61
Cote Radier Conducta [m]	79.95	80.13	80.85	80.86	81.02	81.26	82.11	82.99	84.47	84.91	86.34	87.7	89.46	89.69	87.96	87.69	87.25	85.44	84.16	83.48	83.40	83.41
Cote Sapatura [m]	79.85	80.03	80.75	80.76	80.92	81.16	82.01	82.89	84.37	84.81	86.24	87.6	89.36	89.59	87.86	87.59	87.15	85.34	84.06	83.38	83.30	83.31
Distanțe Parțiale [m]	16	16	8	9	9	13	7	11	5	19	14	12	7	11	9	15	18	11	6	25	14	
Distanțe Cumulate [m]	0	16	32	40	49	58	71	78	89	94	113	127	139	146	157	169	181	199	210	216	241	255
Pante (i) si Lungimi (L)		i=1.36% L=16m	i=0.13% L=8m	i=1.76% L=9m	i=2.67% L=9m	i=6.54% L=13m	i=12.57% L=7m	i=13.45% L=11m	i=8.8% L=5m	i=7.53% L=19m	i=9.71% L=14m	i=14.67% L=12m	i=3.28% L=7m	i=15.72% L=11m	i=2.98% L=24m	i=10.04% L=16m	i=11.55% L=17m	i=0.27% L=39m				

Detalii "A"

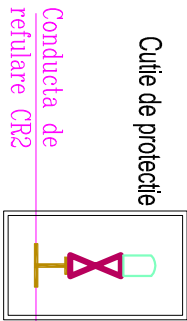

Cutie de protectie

Detail "B"

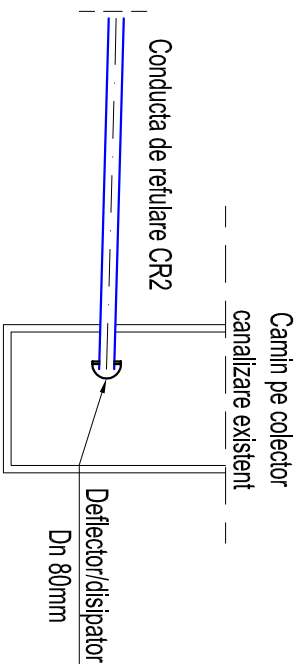

LEGENDA:

H Teu redus cu flansa pentru sudura cap la cap De 90x63mm - 1buc.

∞ Vana apa setar plat Dn 50mm - 1buc.

Verificator / expert		Nume	Semnatura	Cerinta
<i>Beneficiar general:</i> S.C. PROCONRIM S.R.L. J22/853/2000 <i>Beneficiar de specialitate:</i> S.C. HYDROMED PROJECTS S.R.L. J22/3002/2008 Scara: 1:1000 1:100 PROFIL LONGITUDINAL CONDUCTA DE REFULARE CR2 Plansa IH L1				
Beneficiar : Județul Vaslui Titlu proiect: Reabilitarea sistemului de alimentare cu apa, a sistemului de canalizare și a stațiilor de epurare a apelor uzate din municipiile Vaslui, Bărlad, Hârlu și orașul Negrești - Etapa a II-a, Municipiul Hârlu Obiect: Reabilitarea stațiilor de pompare ape uzate. Faza : P.Th.+DTAC Proiect nr. 51/19.04.2016				
Specificatie		Nume	Semnatura	
Sef de proiect		ing. Paul Turcanu		
Proiectat		ing. Bogdan Lungu		
Desenat		ing. Marian Hodan		
Aprobat		ing. Oana Prisacaru		