
# SPAU 2 - Răiești

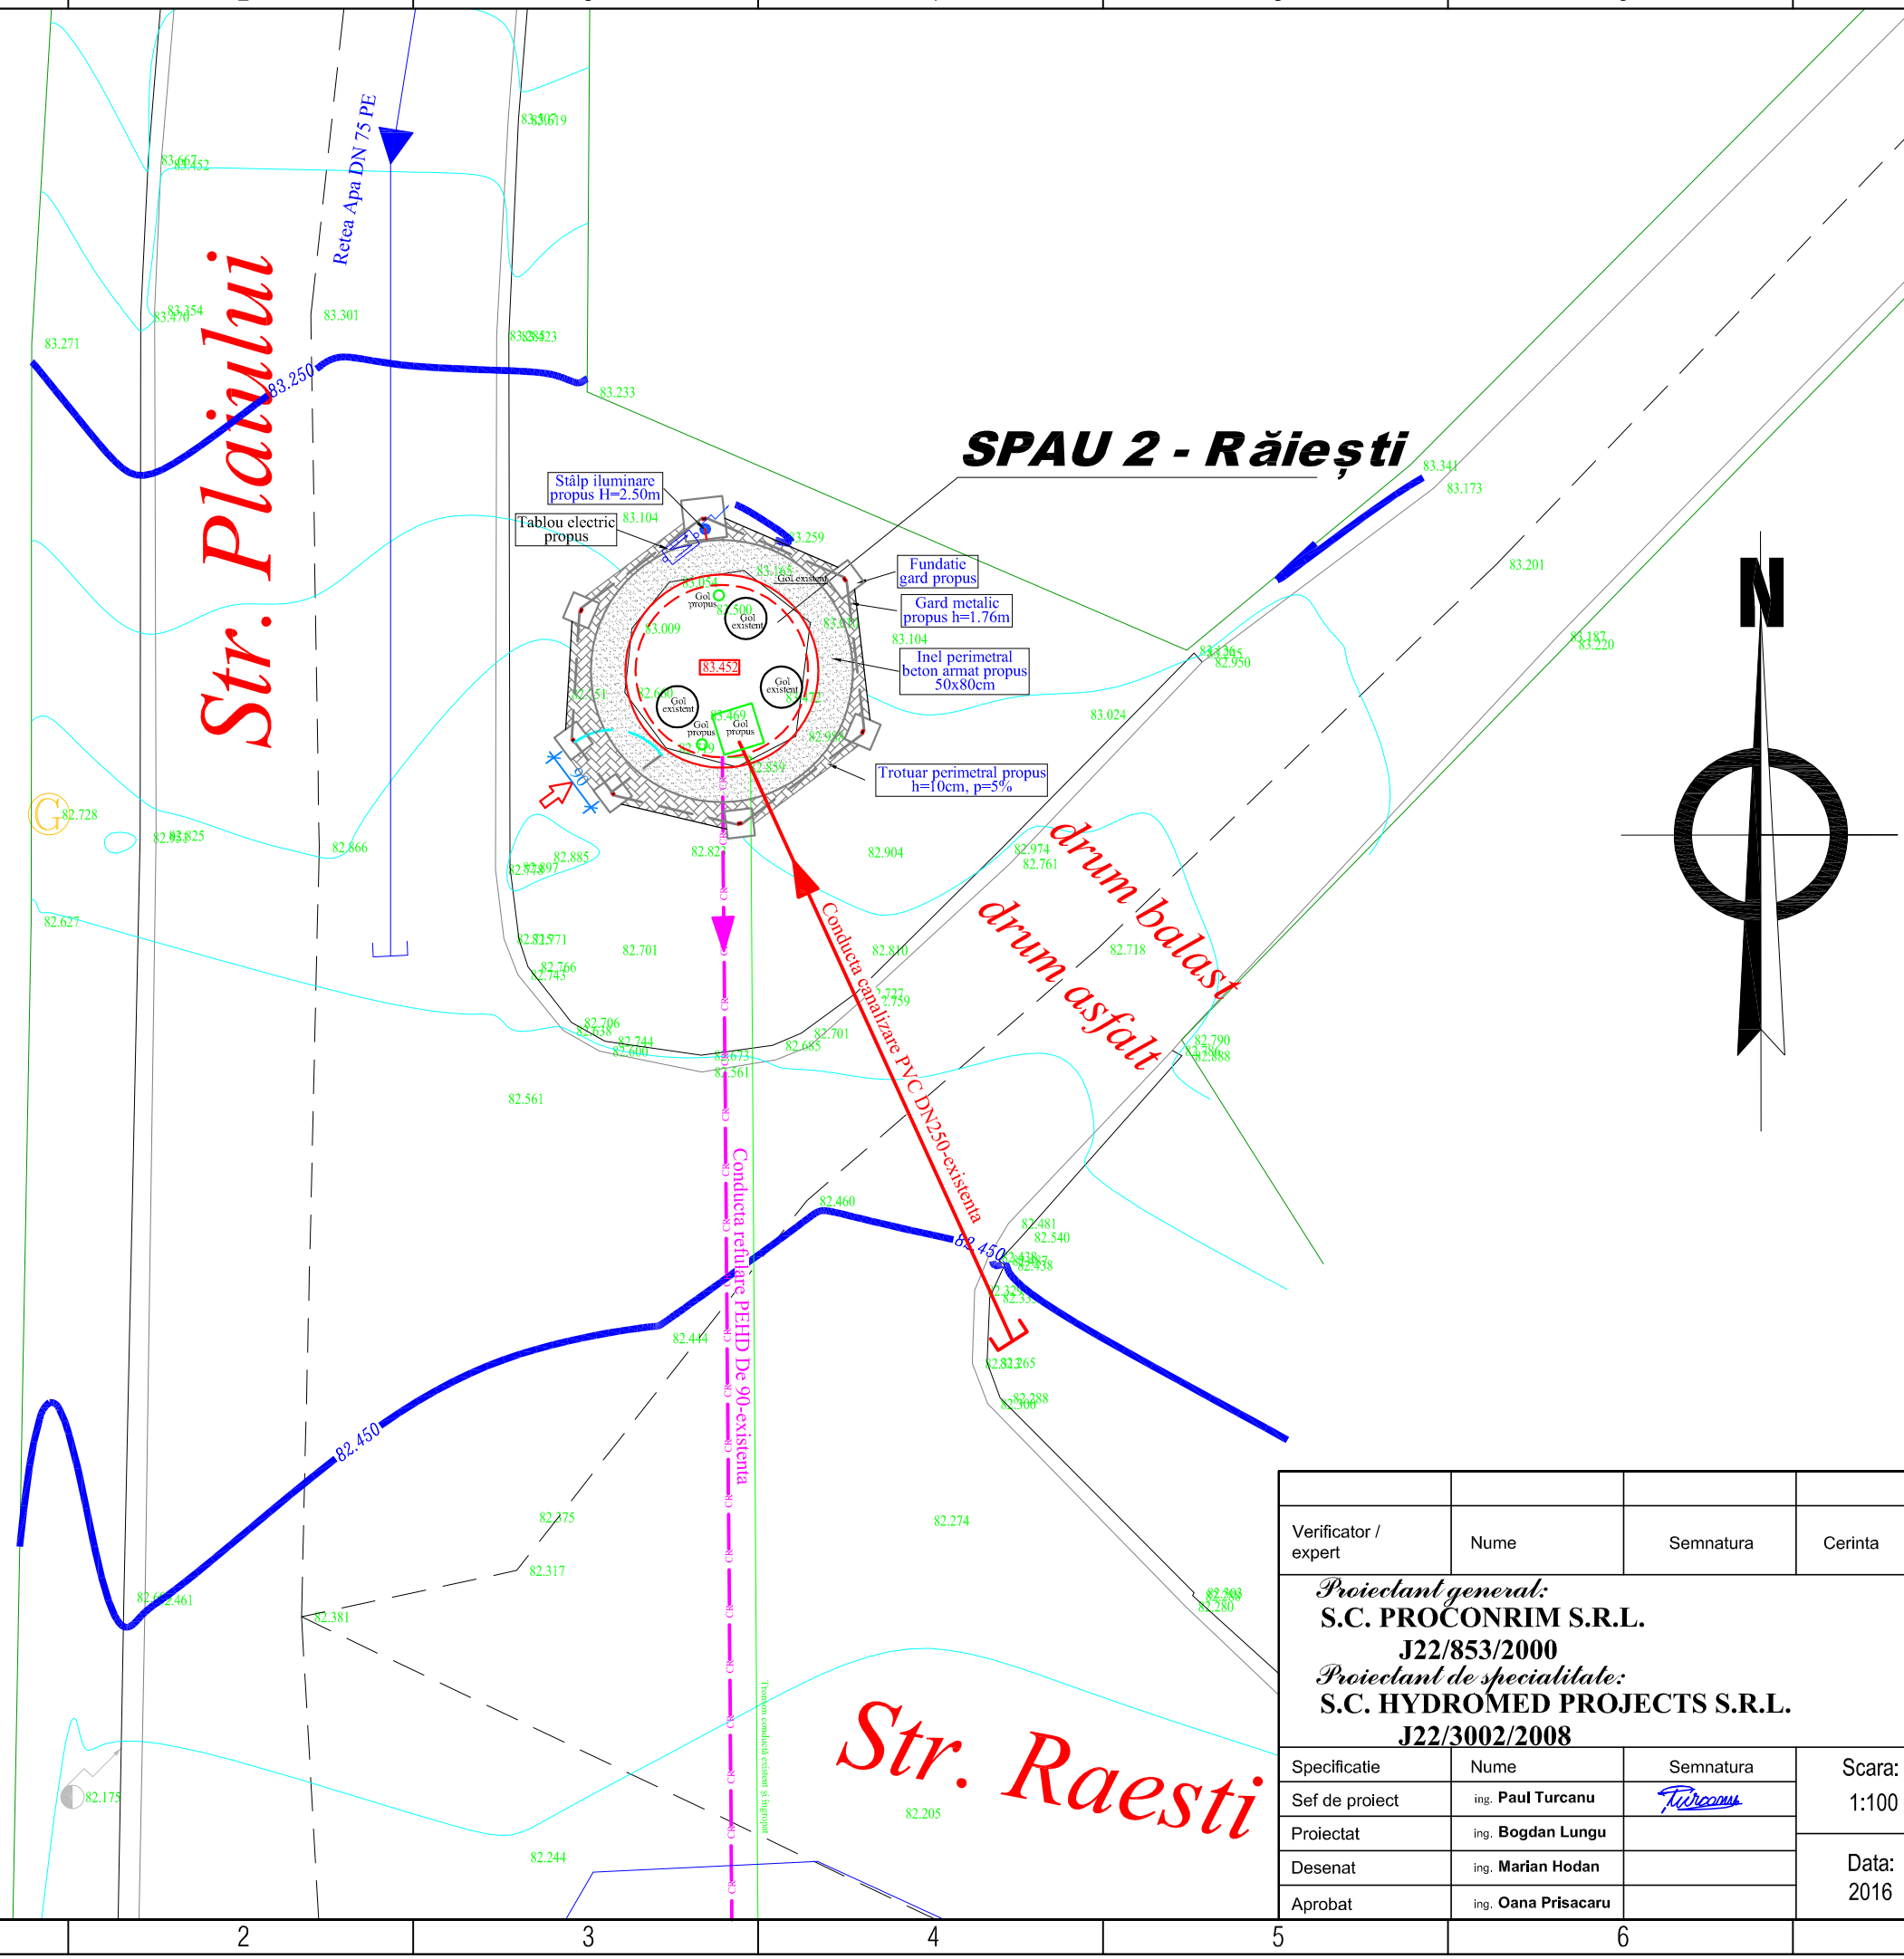


| | | | | |
|---|---|---|---|---|
| Verificator / expert | Nume | Semnatura | Cerinta | REFERAT / EXPERTIZA NR. / DATA |

*Proiectant general:*
**S.C. PROCONRIM S.R.L.**
**J22/853/2000**
*Proiectant de specialitate:*
**S.C. HYDROMED PROJECTS S.R.L.**
**J22/3002/2008**

**Beneficiar :**
**Judetul Vaslui**

**Titlu proiect:**
Reabilitarea sistemului de alimentare cu apa, a sistemului de canalizare si a statiilor de epurare a apelor uzate din municipiile Vaslui, Barlad, Husi si orasul Negresti
- Etapa a II-a, Municipiul Husi
**Oblect: Reabilitarea statiilor de pompare ape uzate.**

Proiect nr. 51/19.04.2016

Faza : **P.Th.+DTAC**

| Specificatie | Nume | Semnatura |
|---|---|---|
| Sef de proiect | ing. **Paul Turcanu** | |
| Proiectat | ing. **Bogdan Lungu** | |
| Desenat | ing. **Marian Hodan** | |
| Aprobat | ing. **Oana Prisacaru** | |

Scara: 1:100

Data: 2016

PLAN DE SITUATIE

AMPLASARE STATIE DE POMPARE APE UZATE
**SPAU 2 - RAIESTI**

Plansa: IH-P2

A3