Detaliu "A"

Cutie de protectie

LEGENDA:

- Teu redus cu flansa pentru sudura cap la cap De 90x63mm - 1buc.
- Vana apa sertar plat Dn 50mm - 1buc.
- Ventil (aerisire) dezaerisire pentru apa uzata menajera Dn 50mm - 1 buc.

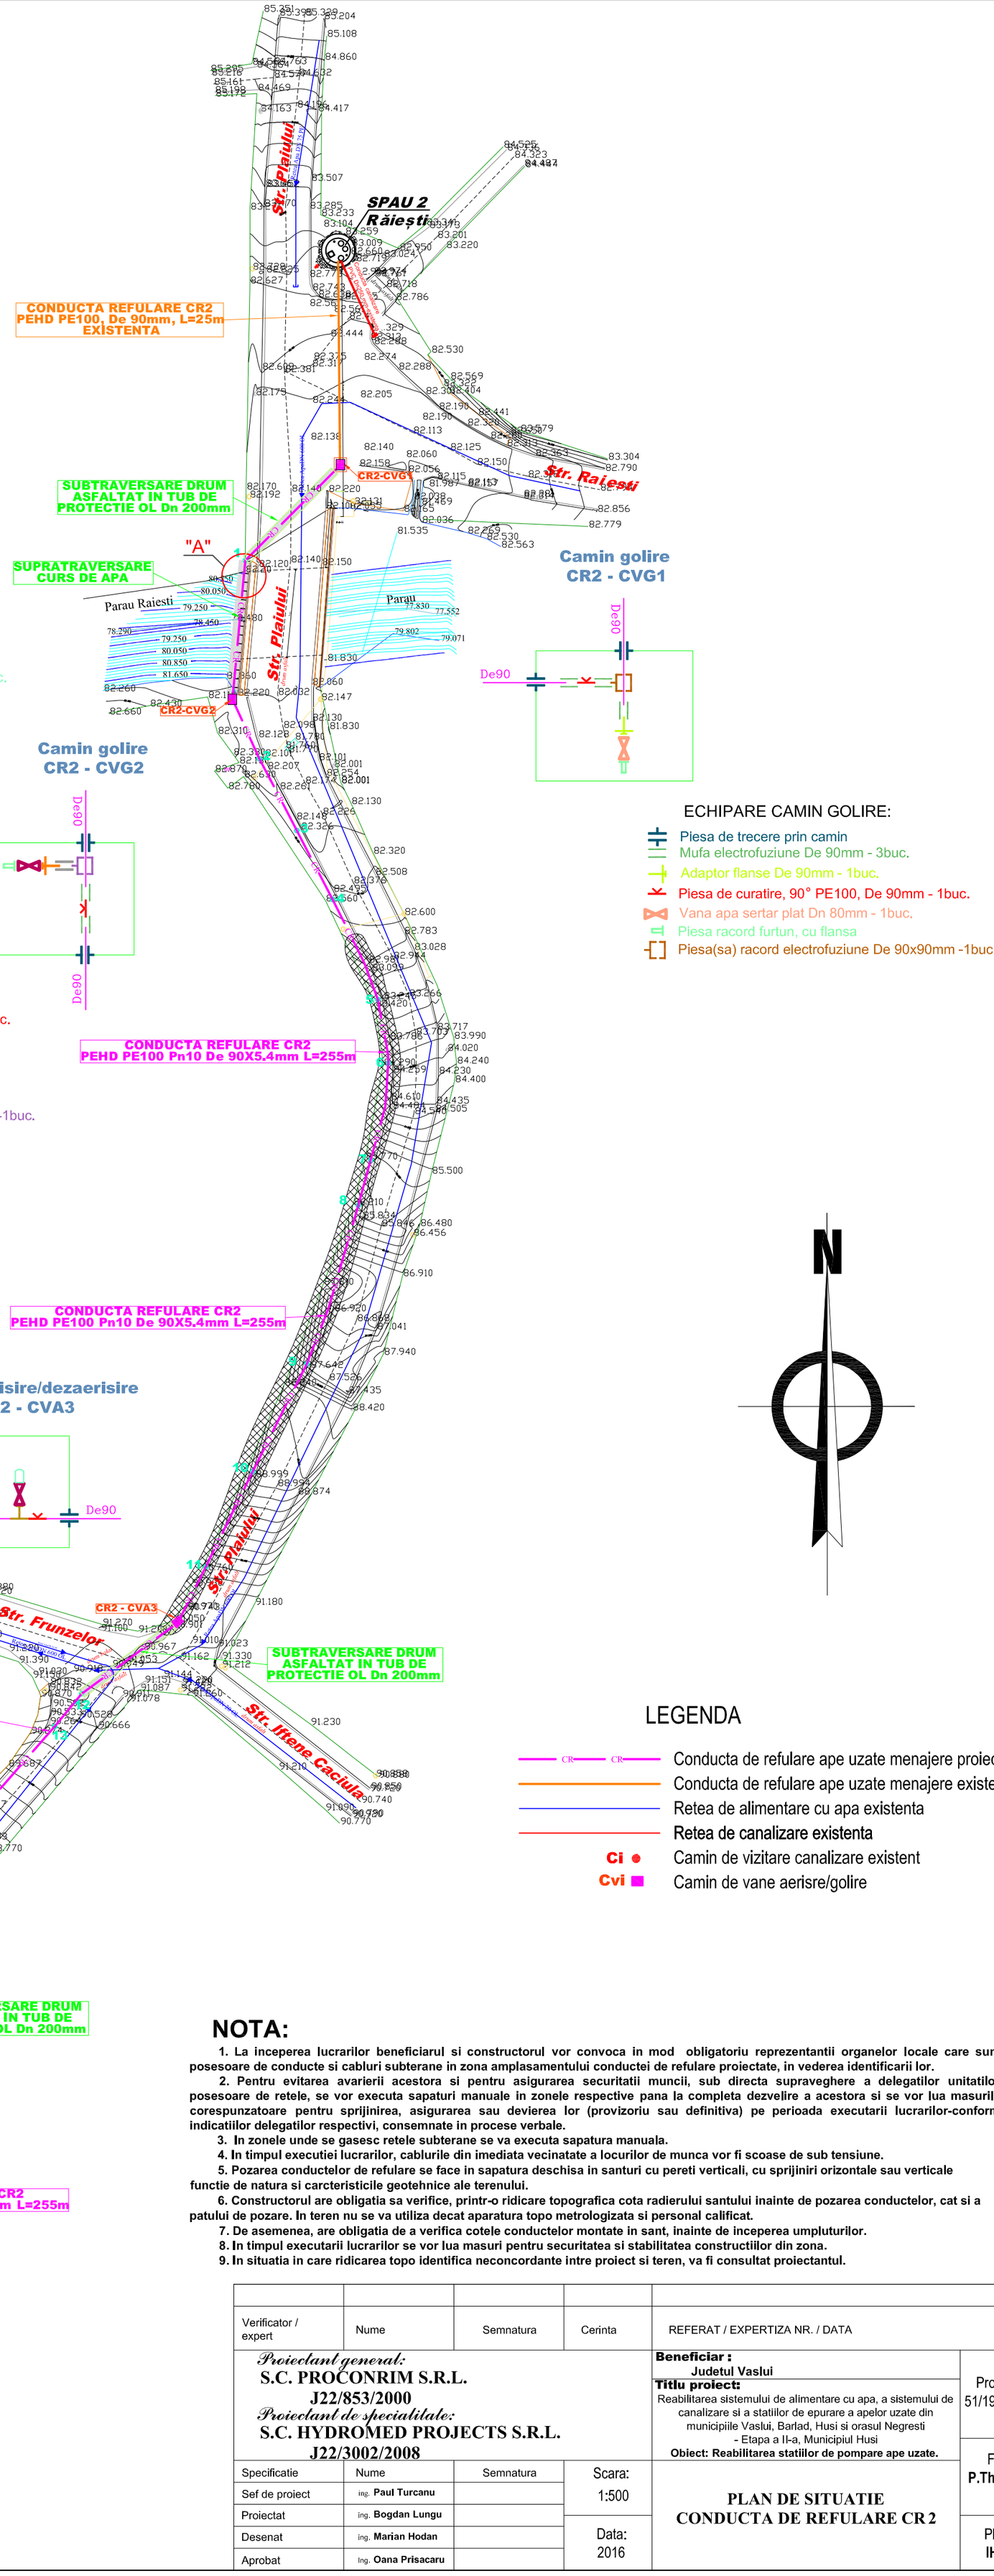

ECHIPARE CAMIN GOLIRE:

- Piesa de trecere prin camin
- Mufa electrofuziune De 90mm - 2buc.
- Piesa de curatire, 90° PE100, De 90mm - 1buc.
- Mufa electrofuziune De 63mm - 1buc.
- Adaptor flanse De 63mm - 1buc.
- Vana apa sertar plat Dn 50mm - 1buc.
- Piesa racord furtun, cu flansa
- Piesa(sa) racord electrofuziune De 90x63mm-1buc.

ECHIPARE CAMIN GOLIRE:

- Piesa de trecere prin camin
- Mufa electrofuziune De 90mm - 3buc.
- Adaptor flanse De 90mm - 1buc.
- Piesa de curatire, 90° PE100, De 90mm - 1buc.
- Vana apa sertar plat Dn 80mm - 1buc.
- Piesa racord furtun, cu flansa
- Piesa(sa) racord electrofuziune De 90x90mm -1buc.

ECHIPARE CAMIN AERISIRE/DEZAERISIRE:

- Teu redus cu flansa pentru sudura cap la cap De 90x63mm - 1buc.
- Piesa de curatire,pentru sudura cap la cap 90° PE100, De 90mm - 1buc.
- Vana apa sertar plat Dn 50mm - 1buc.
- Ventil (aerisire) dezaerisire pentru apa uzata menajera Dn 50mm - 1 buc.

ECHIPARE CAMIN VANE:

- Piesa de trecere prin camin
- Mufa electrofuziune De 90mm - 2buc.
- Piesa de curatire, 90° PE100, De 90mm - 1buc.

N

LEGENDA

- Conducta de refulare ape uzate menajere proiectata
- Conducta de refulare ape uzate menajere existenta
- Retea de alimentare cu apa existenta
- Retea de canalizare existenta
- Ci — Camin de vizitare canalizare existent
- Cvi — Camin de vane aerisre/golire

NOTA:

1. La inceperea lucrarilor beneficiarul si constructorul vor convoca in mod obligatoriu reprezentantii organelor locale care sunt posesoare de conducte si cabluri subterane in zona amplasamentului conductei de refulare proiectate, in vederea identificarii lor.
2. Pentru evitarea avarierii acestora si pentru asigurarea securitatii muncii, sub directa supraveghere a delegatilor unitatilor posesoare de retele, se vor executa sapaturi manuale in zonele respective pana la completa dezvelire a acestora si se vor lua masurile corespunzatoare pentru sprijinirea, asigurarea sau devierea lor (provizoriu sau definitiva) pe perioada executarii lucrarilor-conform indicatiilor delegatilor respectivi, consemnate in procese verbale.
3. In zonele unde se gasesc retele subterane se va executa sapatura manuala.
4. In timpul executiei lucrarilor, cablurile din imediata vecinatate a locurilor de munca vor fi scoase de sub tensiune.
5. Pozarea conductelor de refulare se face in sapatura deschisa in santuri cu pereti verticali, cu sprijiniri orizontale sau verticale functie de natura si carcteristicile geotehnice ale terenului.
6. Constructorul are obligatia sa verifice, printr-o ridicare topografica cota radierului santului inainte de pozarea conductelor, cat si a patului de pozare. In teren nu se va utiliza decat aparatura topo metrologizata si personal calificat.
7. De asemenea, are obligatia de a verifica cotele conductelor montate in sant, inainte de inceperea umpluturilor.
8. In timpul executarii lucrarilor se vor lua masuri pentru securitatea si stabilitatea constructiilor din zona.
9. In situatia in care ridicarea topo identifica neconcordante intre proiect si teren, va fi consultat proiectantul.

Verificator / expert	Nume	Semnatura	Cerinta	REFERAT / EXPERTIZA NR. / DATA

Proiectant general:
S.C. PROCONRIM S.R.L.
J22/853/2000
Proiectant de specialitate:
S.C. HYDROMED PROJECTS S.R.L.
J22/3002/2008

Beneficiar :
Judetul Vaslui

Titlu proiect:
Reabilitarea sistemului de alimentare cu apa, a sistemului de canalizare si a statiilor de epurare a apelor uzate din municipiile Vaslui, Barlad, Husi si orasul Negresti - Etapa a II-a, Municipiul Husi
Obiect: Reabilitarea statiilor de pompare ape uzate.

Proiect nr. 51/19.04.2016

Faza : **P.Th.+DTAC**

Specificatie	Nume	Semnatura	Scara:
Sef de proiect	ing. **Paul Turcanu**		1:500
Proiectat	ing. **Bogdan Lungu**		
Desenat	ing. **Marian Hodan**		Data: 2016
Aprobat	Ing. **Oana Prisacaru**		

PLAN DE SITUATIE
CONDUCTA DE REFULARE CR 2

Plansa **IH- P8**