



SPAU 1 - Corni


Section A-A

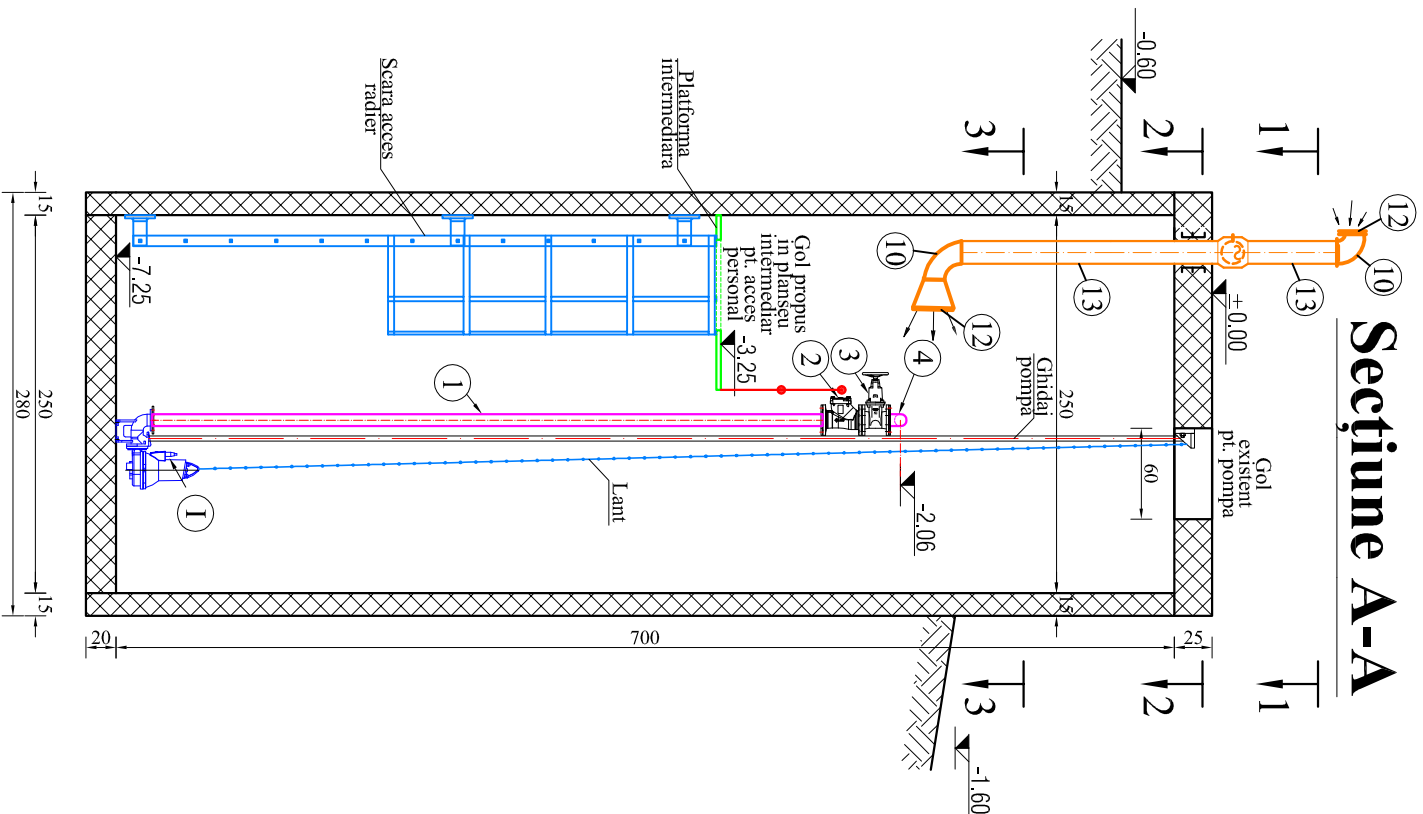


Section B-B

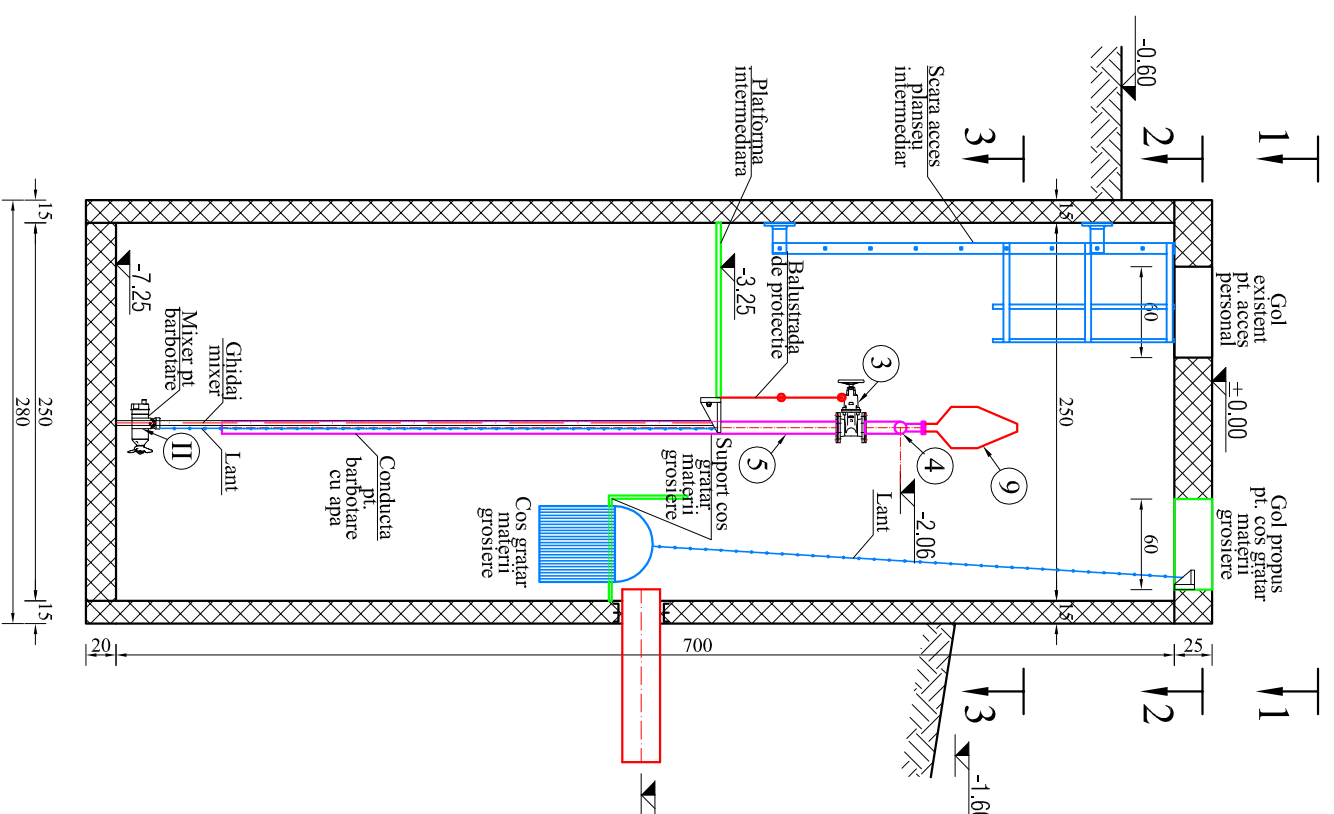

Section C-C

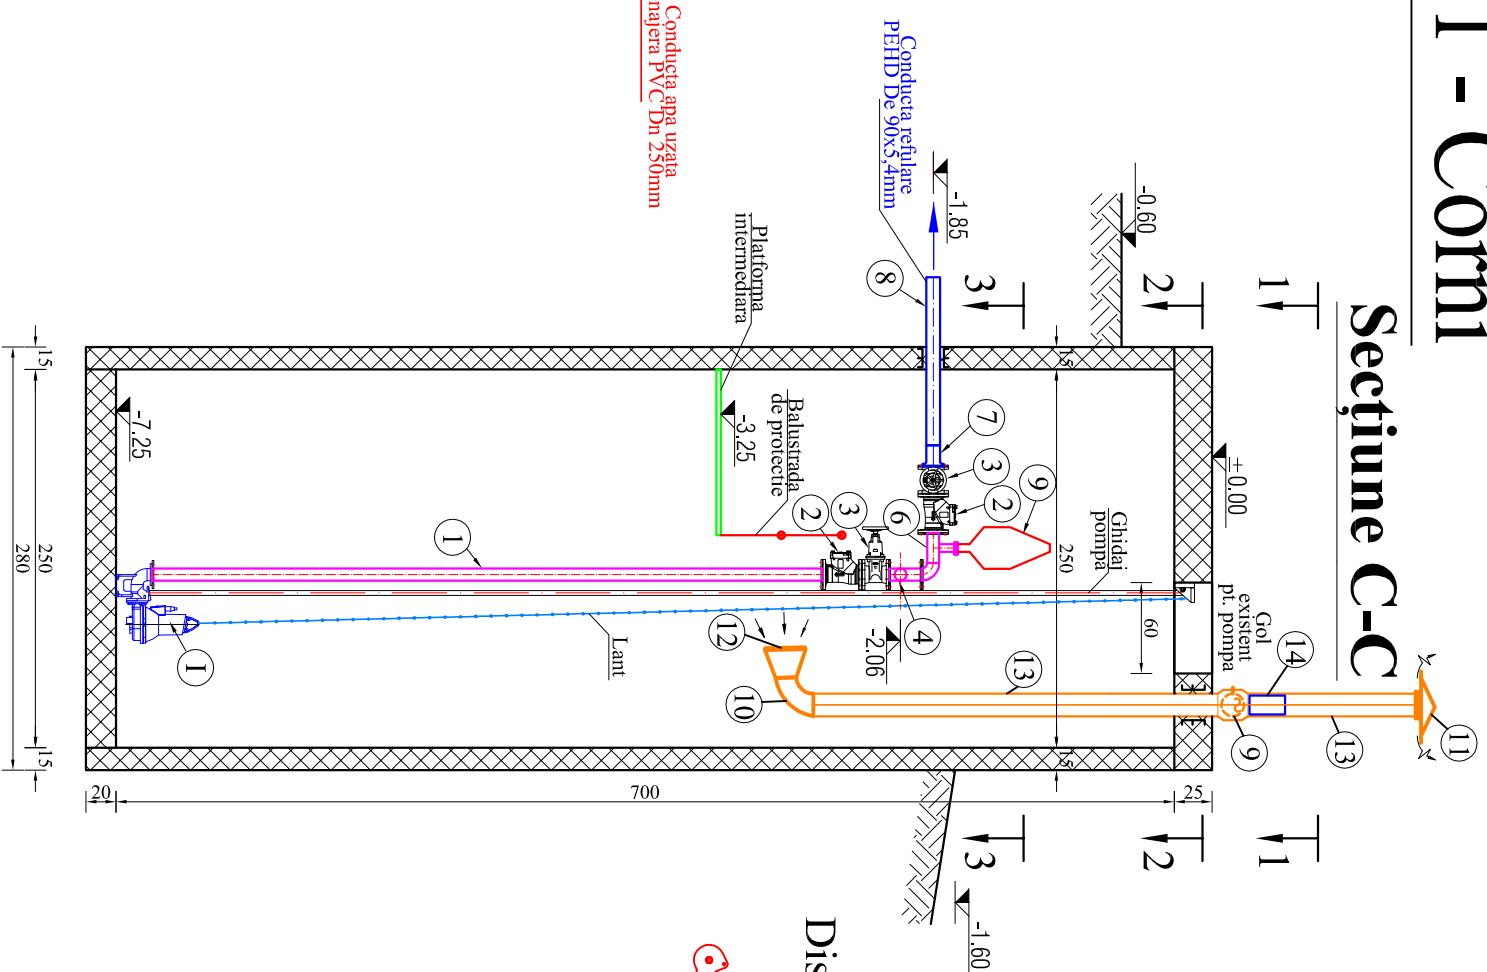


Section D-D

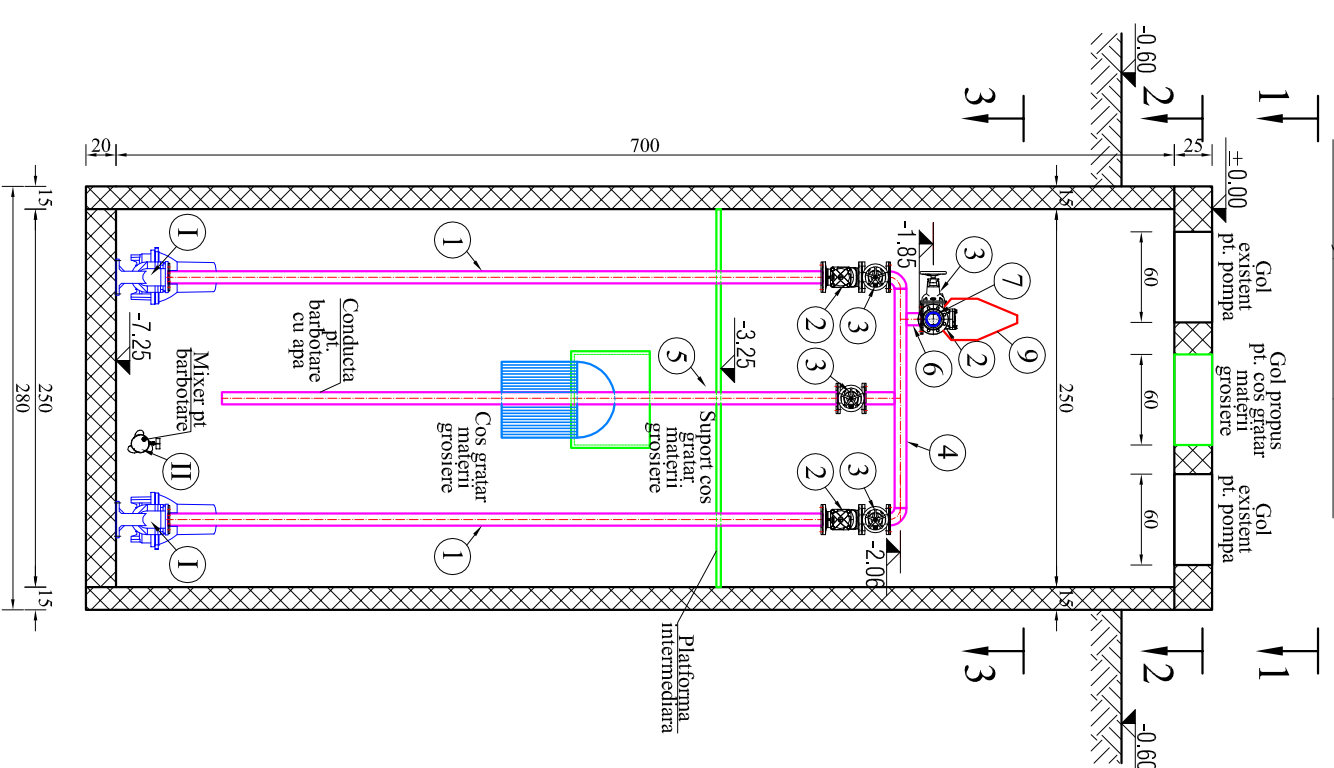


DETALIU


Dispozitiv pentru ridicat pompe si gratar

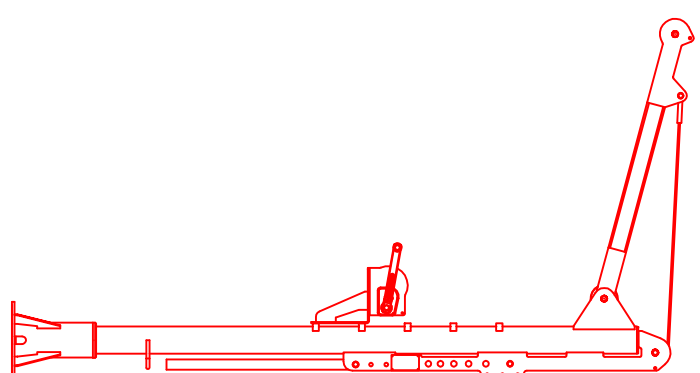


Vedere 1-1

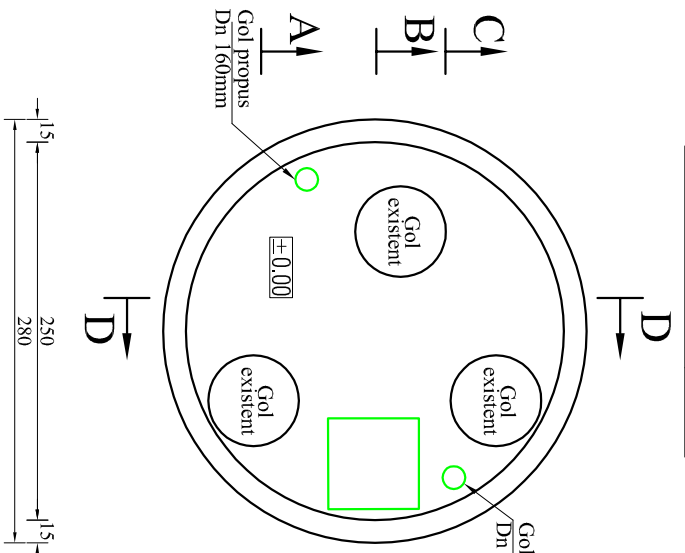

Section 2-2

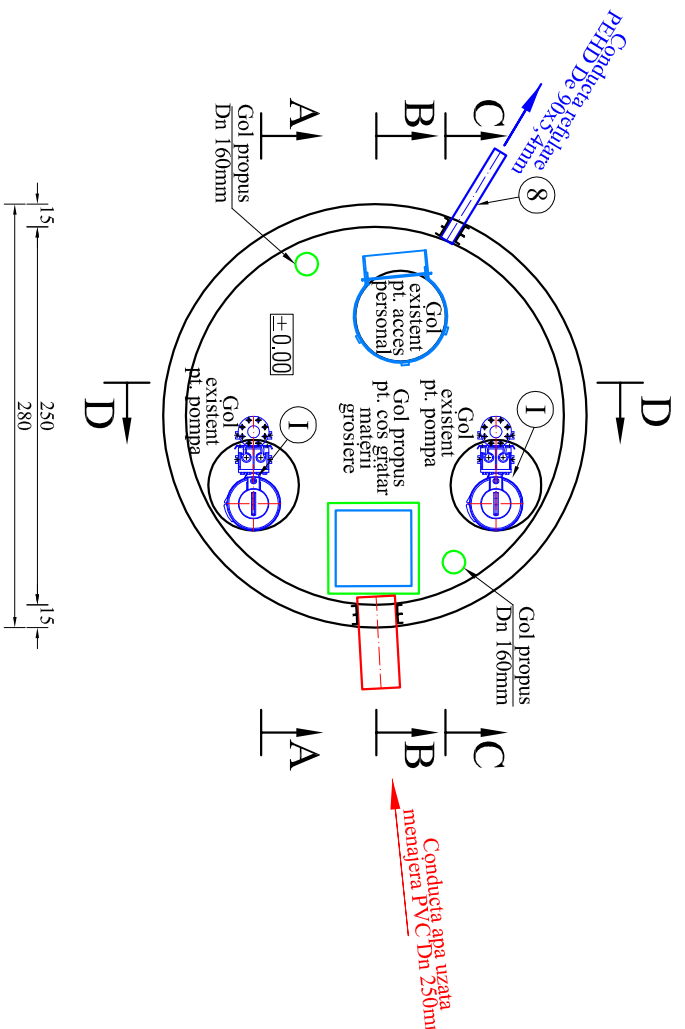

Section 3-3

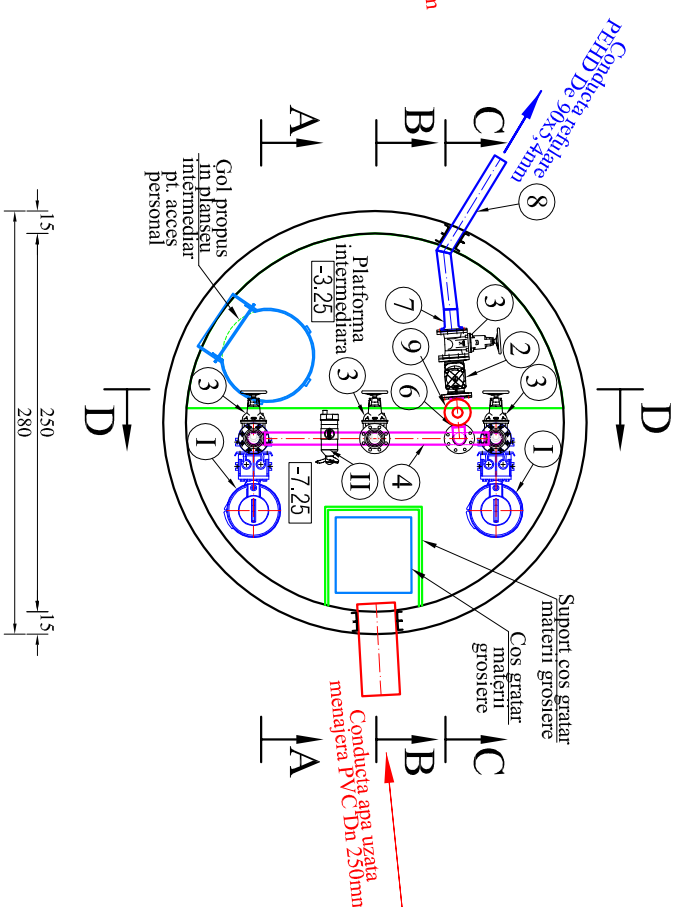

LEGENDA VENTILATIE :

- 9- VENTILATOR EVACUARE AVAND
D=500mc/h,H=125Pa
10 - COT CU SECTIUNE CIRCULARA
11 - GURA DE EVACUARE TIP CACIULA
12 - RAMA CIRCULARA CU PLASA DE SIRMA
13 - TUBULATURA OL-ZN Dn= 160 mm
14 - FILTRU CARBUNE ACTIV PT. TUBULATURA Dn=160 mm
15- DISPOZITIV FIXARE

NOTA:

Înainte de a începe lucrările pentru instalarea hidroamelor, executantul are obligația de a verifica print-o măsurătoare poziția pieselor existente la care se conectează lucrările noi proiectate, iar dacă se constată neconcordanțe, acestea vor fi transmise proiectantului în timp util pentru a fi soluționate. Se va acorda o importanță deosebită pentru corelarea golurilor existente cu lucrările noi proiectate.

Marca ① se va debita după stabilirea furnizorului de electropompe, funcție de înălțimea autocuplajului.

TABEL PIESE SPECIALE					
Poz.	Denumirea articolului	Dimensi.	UM	Cantit.	Material
1	Tronson conductă Dn 80, L= 4450 mm, cu flansa Dn 80 la ambele capete	Dn 80	buc	2	INOX
2	Capet de reținere cu bila Dn 80	Dn 80	buc	3	FONTA
3	Vana de reglaj și secționare cu seturi Dn 80 - acționare manuală	Dn 80	buc	4	FONTA
4	Piesa confecționată: Cot 90° Dn 80 - STAS 8804/2/1992 - 2 buc Tronson conductă Dn 80, L= 1450 mm - 1 buc Tronson conductă Dn 80, L= 200 mm - 1 buc Tronson conductă Dn 80, L= 100 mm - 1 buc Flansa Dn 80 Pn 10 - 4 buc	Dn 80	buc	1	INOX
	Tronson conductă Dn 80, L= 4100 mm, cu flansa Dn 80 la un capăt	Dn 80	buc	1	INOX
	Piesa confecționată: Tronson conductă Dn 80, L= 200 mm Tronson conductă Dn 50, L= 120 mm Cot 90° Dn 80 - STAS 8804/2/1992 Flansa Dn 80 Pn10 - 2 buc Flansa Dn 50 Pn 10- 1 buc	Dn 80/ Dn50	buc	1	INOX
	Adaptor flansa și flansa liberă De 90	De 90	buc	1	PEHD
	Conducta PEHD De 90	De 90	buc	1	PEHD
9	Rabineț de aerisire-deaerisire pentru canalizare, dublu efect	Dn 50	buc	1	—
1	Grup pompare compus din 1A+1R pompe submersibile, fiecare având debitul Q= 24 l om/h și înălțimea de pompare H= 23mCa	Conform ofertei furnizor	buc	1	—
II	Mixer pentru barbotare apă uzată	Conform ofertei furnizor	buc	1	—

Verificator / expert	Nume	Semnatura	Cearta	REFERAT / EXPERTIZA NR. / DATA	Proiect nr. 5/19.04.2016
Beneficiar : Județul Vaslui					
Titlu proiect: Reabilitarea sistemului de alimentare cu apa, a sistemului de canalizare si a statilor de epurare a apelor uzate din municipiile Vaslui, Băilești, Făltău și orașul Negrești					
Obiect: Reabilitarea statilor de pompare ape uzate.					
Faza : P.Th.-DTAC					
STATIE DE POMPARE APE UZATE SPAU 1 - CORNŢI INSTALATIIL HIDRAULICE					
Specificatie	Nume	Semnatura	Scara: 1:50		Plansa: IH SPAU/1
Set de proiect	ing. Paul Turcanu				
Proiectat	ing. Bogdan Lungu				
	ing. Marian Bălan		Data: 2016		
Approbat	ing. Oana Prisecanu				