



SPAU 2 - Răiești


Section A-A

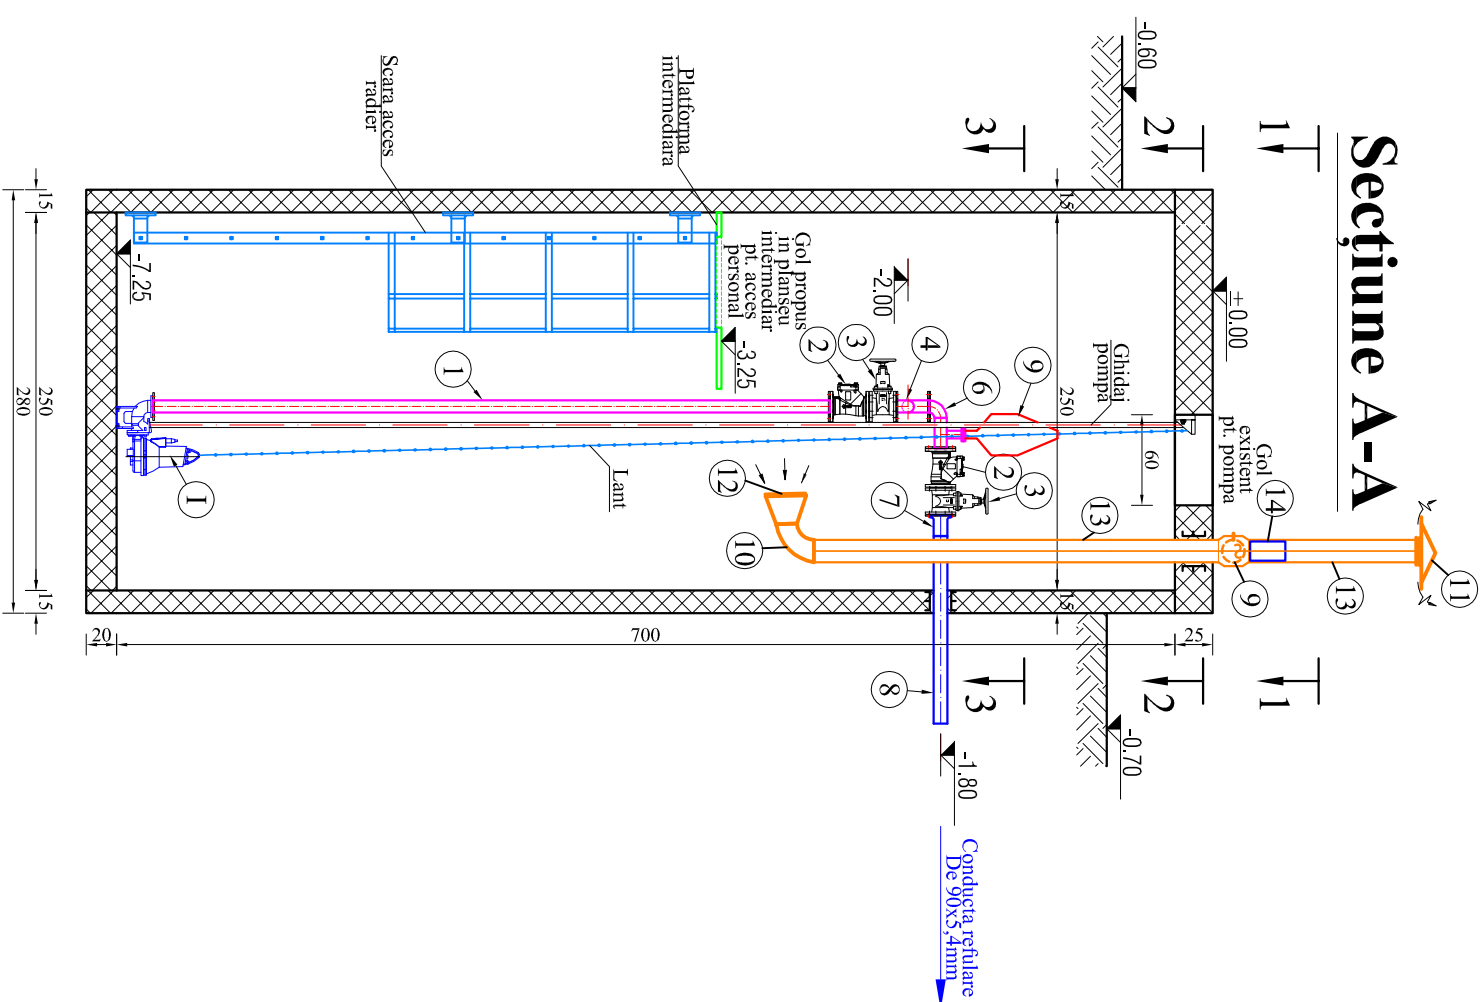


Section B-B

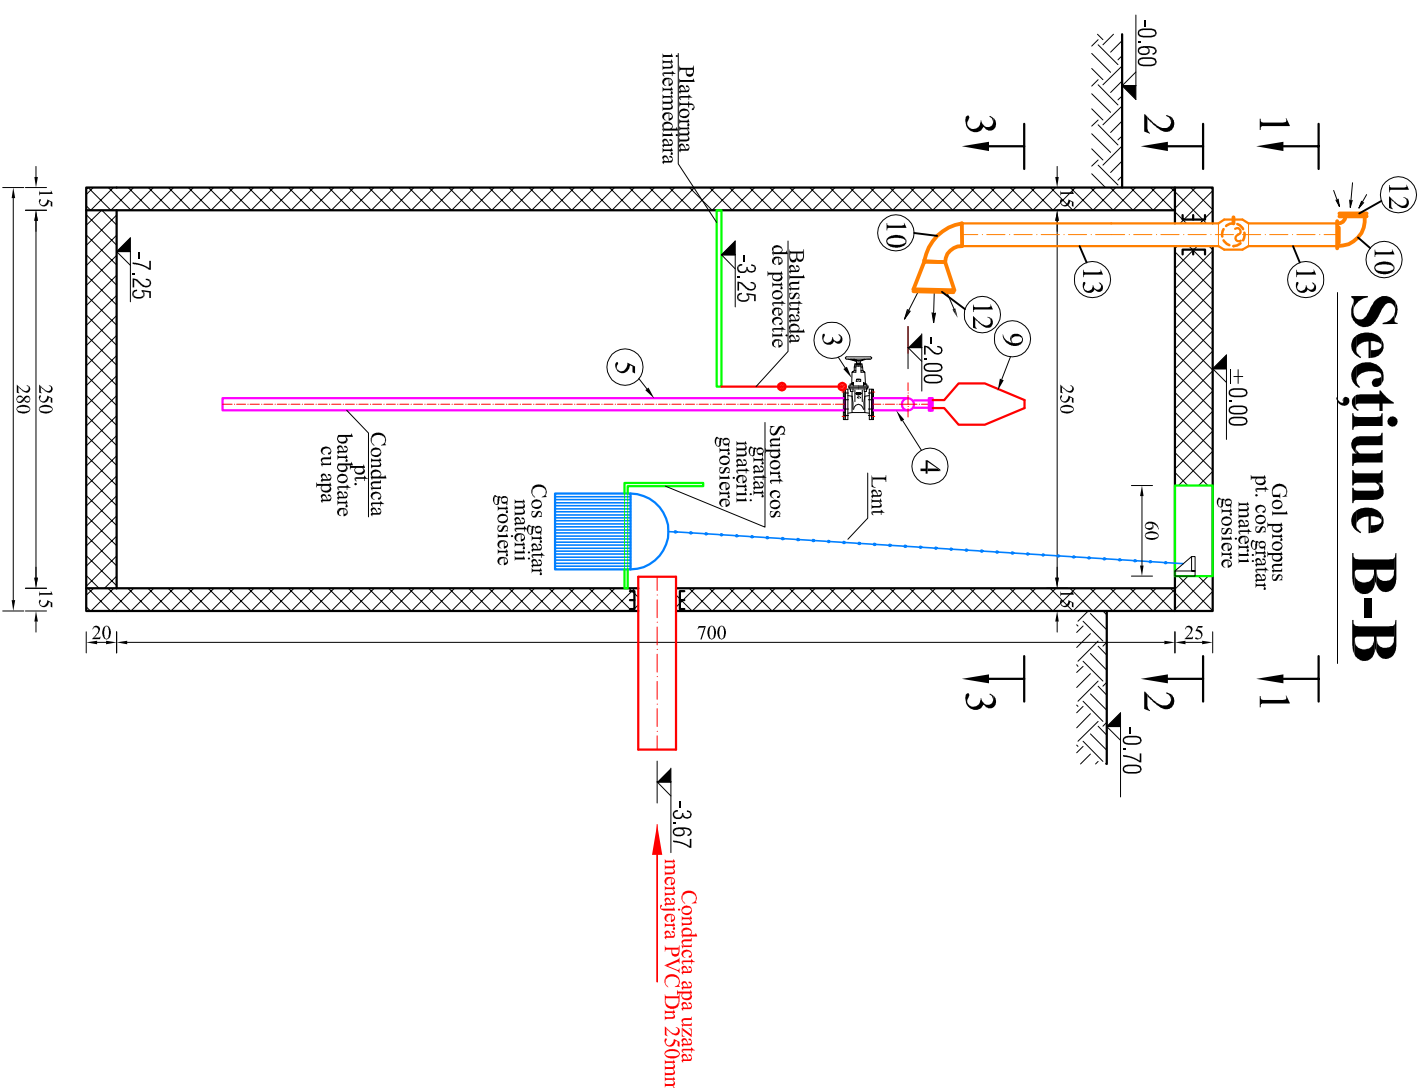


Section C-C

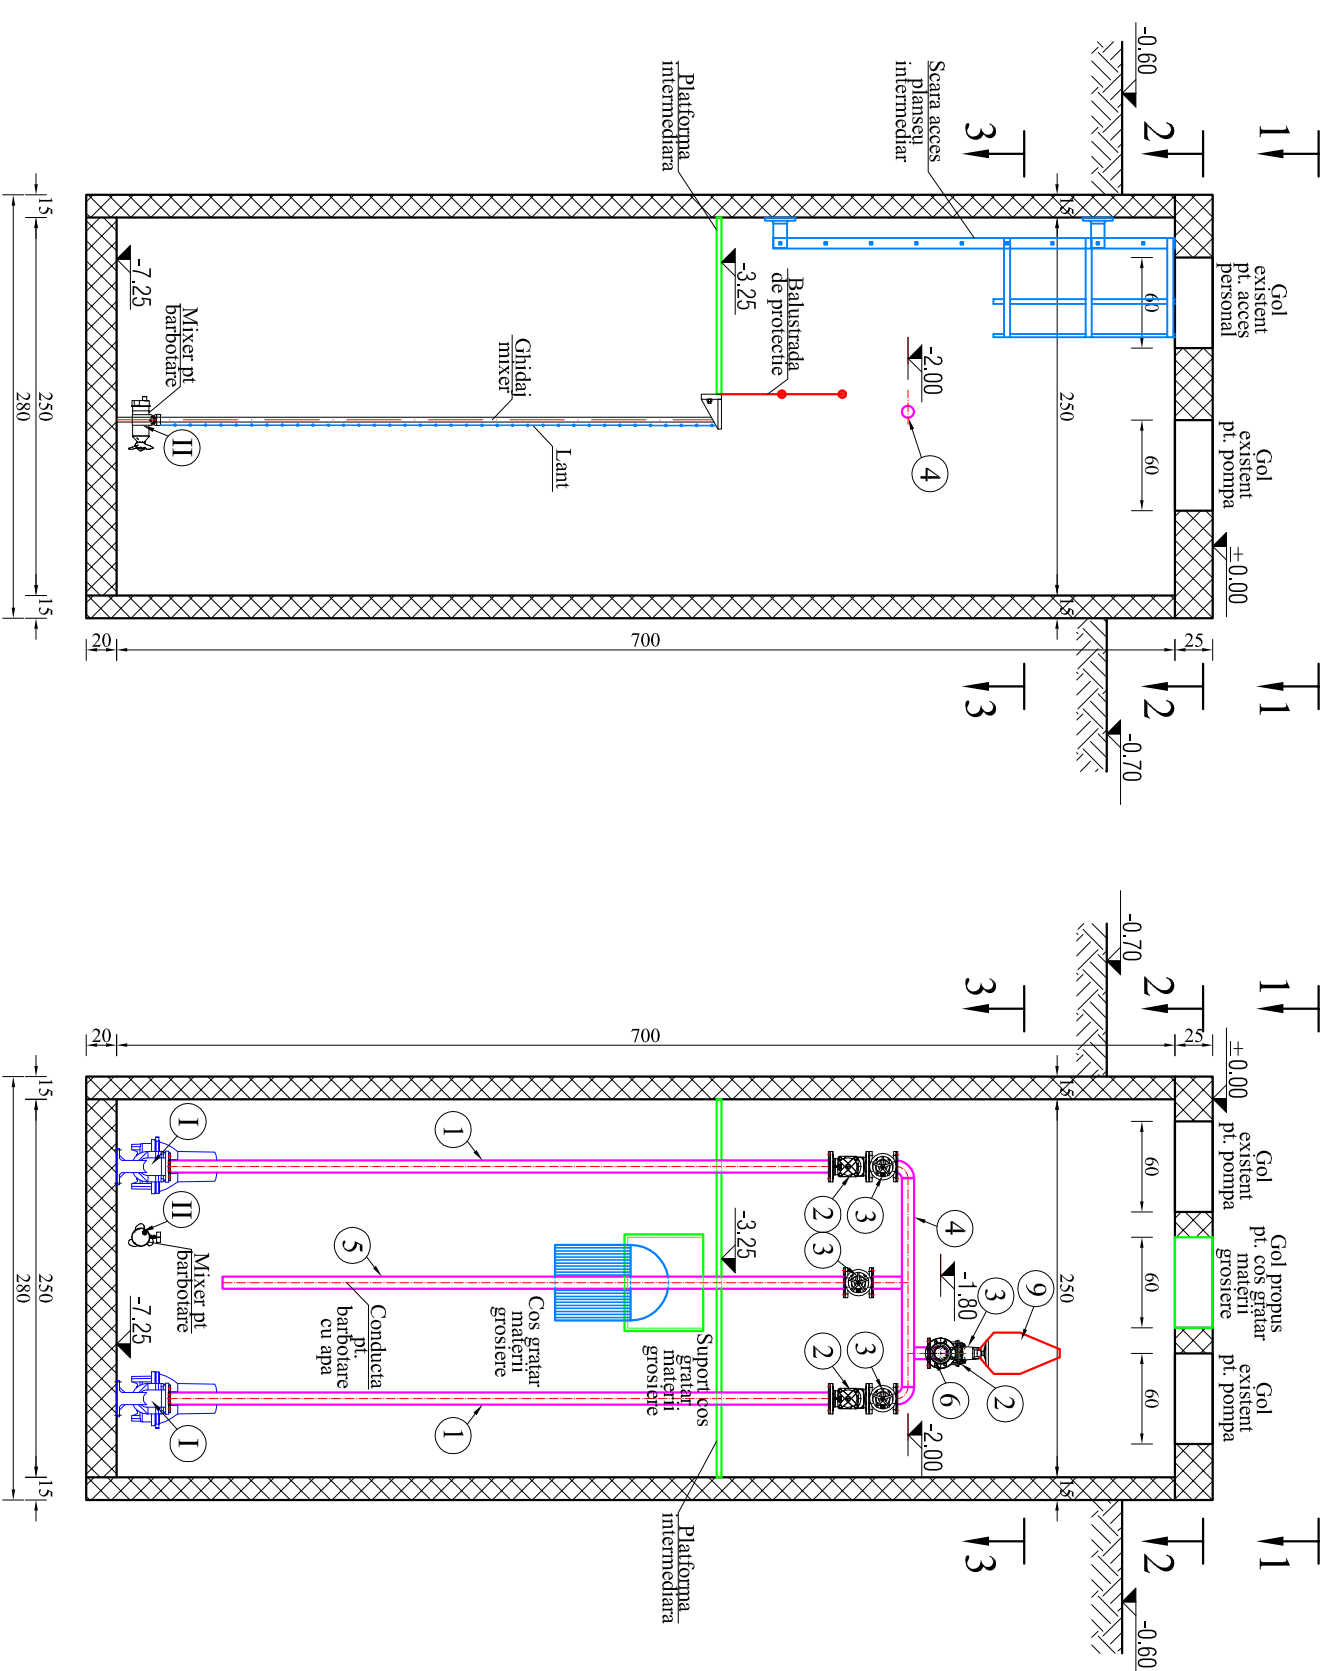

Section D-D

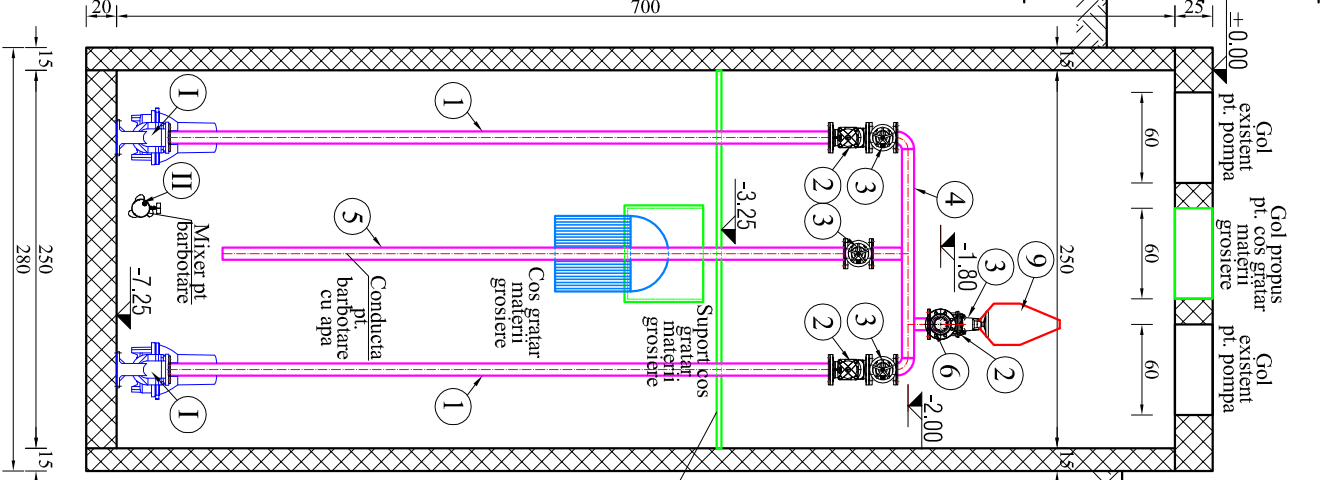


Vedere 1-1

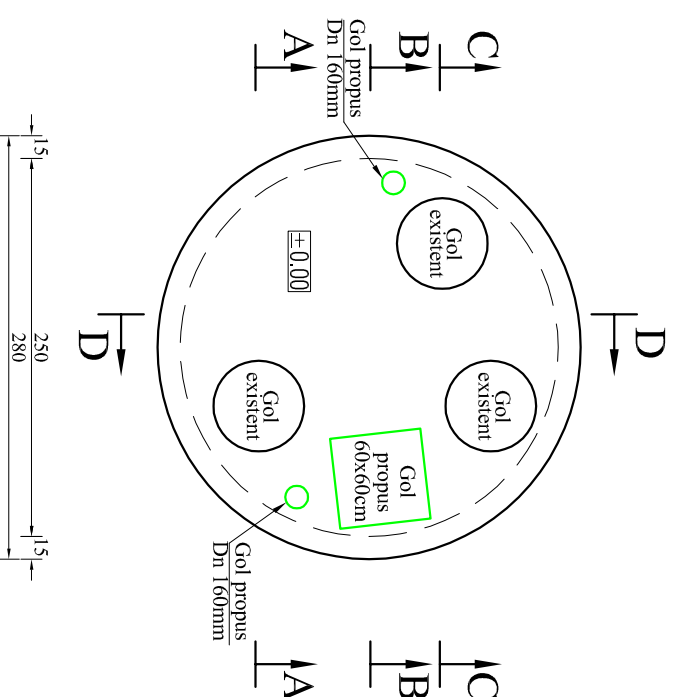


DETALIU


Dispozitiv pentru ridicat pompe si gratar

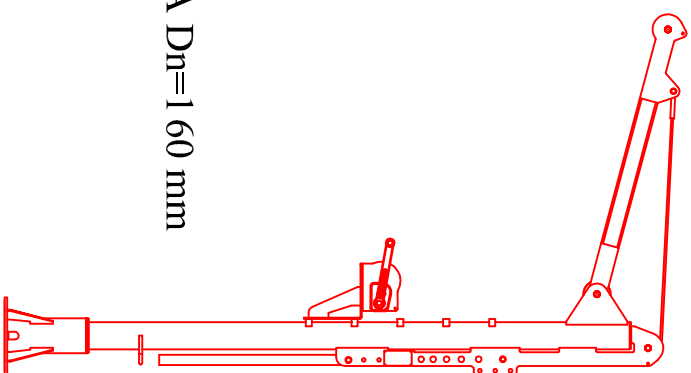

Section 2-2

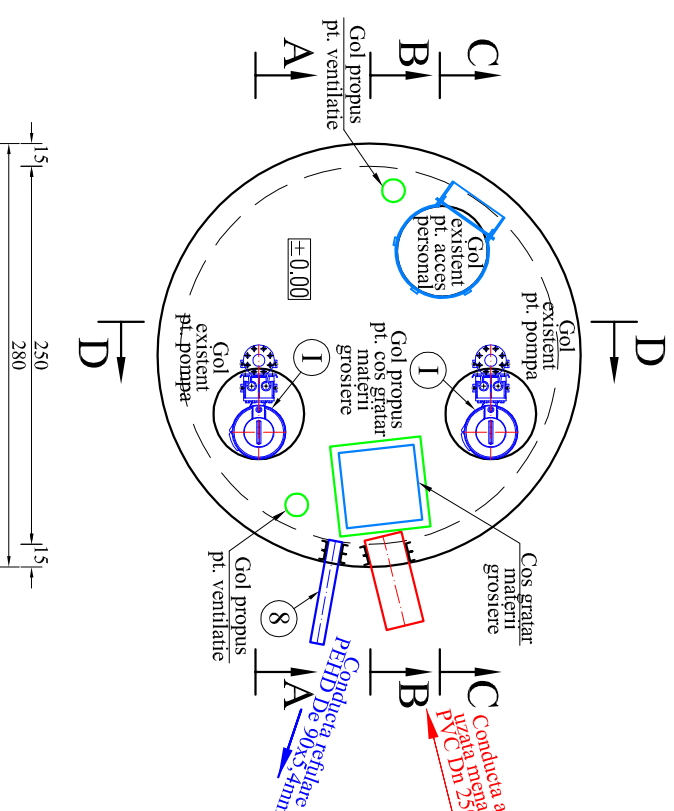

Section 3-3

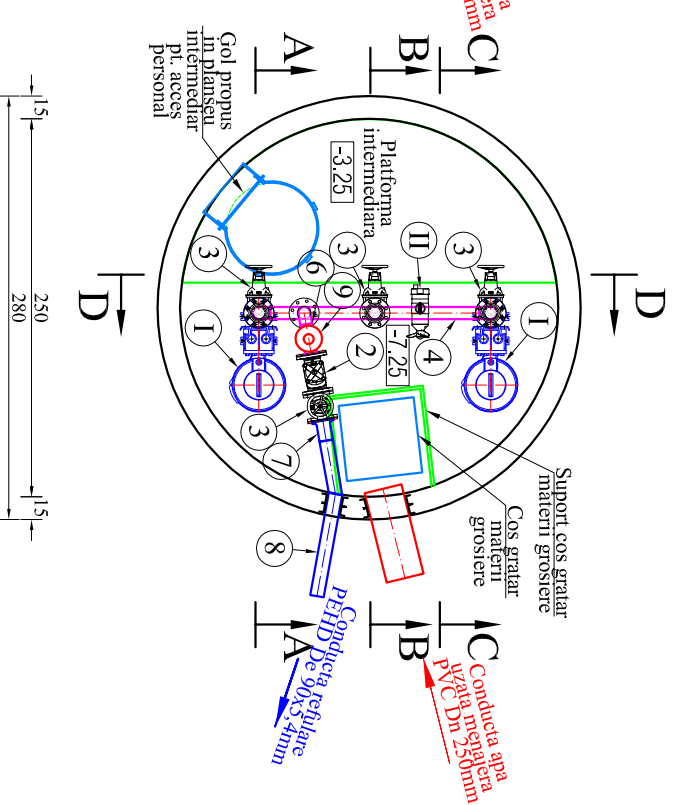

Costs + 0.00 = 83.462

		TABEL PIESE SPECIALE			
Poz.	Denumirea articolului	Dimensi.	UM	Cantit.	Material
1	Tromson conductia Dn 80, L= 4500 mm, cu flansa Dn 80 la ambele capete	Dn 80	buc	2	OTEL INOX
2	Clapet de retinere cu bila Dn 80	Dn 80	buc	3	FONTA
3	Vana de reglaj si sectiunare cu setar Dn 80 - actionare manuala	Dn 80	buc	4	FONTA
4	Presa confectiunata: Cot 90° Dn 80 - STAS 8804/2/1992 - 2 buc Tromson conductia Dn 80, L= 1400 mm - 1 buc Tromson conductia Dn 80, L= 200 mm - 1 buc Tromson conductia Dn 80, L= 100 mm - 1 buc Flansa Dn 80 Pn10 - 4 buc	Dn 80	buc	1	OTEL INOX
5	Tromson conductia Dn 80, L= 4100 mm, cu flansa Dn 80 Pn10 la un capat	Dn 80	buc	1	OTEL INOX
6	Presa confectornara: Tromson conductia Dn 80, L= 200 mm Tromson conductia Dn 50, L= 120 mm Cot 90° Dn 80 - STAS 8804/2/1992 Flansa Dn 80 Pn10 - 2 buc Flansa Dn 50 Pn 10 - 1 buc	Dn 80	buc	1	OTEL INOX
7	Adaptor flansa si flansa libera Dc 90	Dc 90	buc	1	PEHD
8	Conductia PEHD Dc 90	Dc 90	buc	1	PEHD
9	Robine de aerisire-deaerisire pentru canalizare, dublu efect	Dn 50	buc	1	—
1	Grup pompare compus din 1 A+1R pompe submersibile, fiecare avand debitul Q= 18,75m³/h si inaltimea de pompare H= 23mca	Conform oferta furnizor	buc	1	—
II	Mixer pentru barbotare apa uzata	Conform oferta furnizor	buc	1	—

LEGENDA VENTILATIE :

- 9- VENTILATOR EVACUARE AVAND
D=500mc/h, H=125Pa
10 - COT CU SECTIUNE CIRCULARA
11 - GURA DE EVACUARE TIP CACIULA
12- RAMA CIRCULARA CU PLASA DE SIRMA
13- TUBULATURA OL-ZN Dn= 160 mm
14- FILTRU CARBUNE ACTIV PT. TUBULATURA Dn=160 mm
15- DISPOZITIV FIXARE

NOTA:

Înainte de a începe lucrările pentru instalarea hidroaviei, executantul are obligația de a verifica print-o masurătoare poziția pieselor existente la care se conectează lucrările noi proiectate, iar dacă se constată neconcordanțe, acestea vor fi transmise proiectantului în timp util pentru a fi soluționate. Se va acorda o importanță deosebită pentru corelarea golurilor existente cu lucrările noi proiectate.

Marca ① se va debita dupa stabilirea furnizorului de electropompe, functie de inaltimea autocuplajului.

Verificator / expert	Nume	Semnatura	Comina	REFERAT / EXPERTIZA NR. / DATA	
Proiectant general: S.C. PROCONSTRIM S.R.L. J22/853/2000 <i>Proiectant de specialitate:</i> S.C. HYDROMED PROPECTS S.R.L. J22/3002/2008					
Specificatie	Nume	Semnatura	Scara:		
Set de proiect	Ing. Paul Turcenu		1:50		
Proiectat	Ing. Bogdan Lungu				
Desenat	Ing. Marian Hecan		Data:		
Aprobat	Ing. Dana Pristeanu		2016		
Beneficiar : Județul Vaslui Titlu proiect Reabilitarea sistemului de alimentare cu apa a sistemului de canalizare si a statiei de epurare a apelor uzate din municipiile Vaslui, Băilești, Husi si Orasul Negrești Etapă a I-a- Municipiul Husi Obiect: Reabilitarea statiei de pompare ape uzate.					
STATIE DE POMPARE APE UZATE SPAU 2 - RAIEȘTI INSTALATIILE HIDRAULICE					
Faza :					Proiect nr.
P.1h- DTAG					51/19.04.2016
Plansa:					
III SPAU2					