



SPAU 7 - Arion

Secțiune A-A

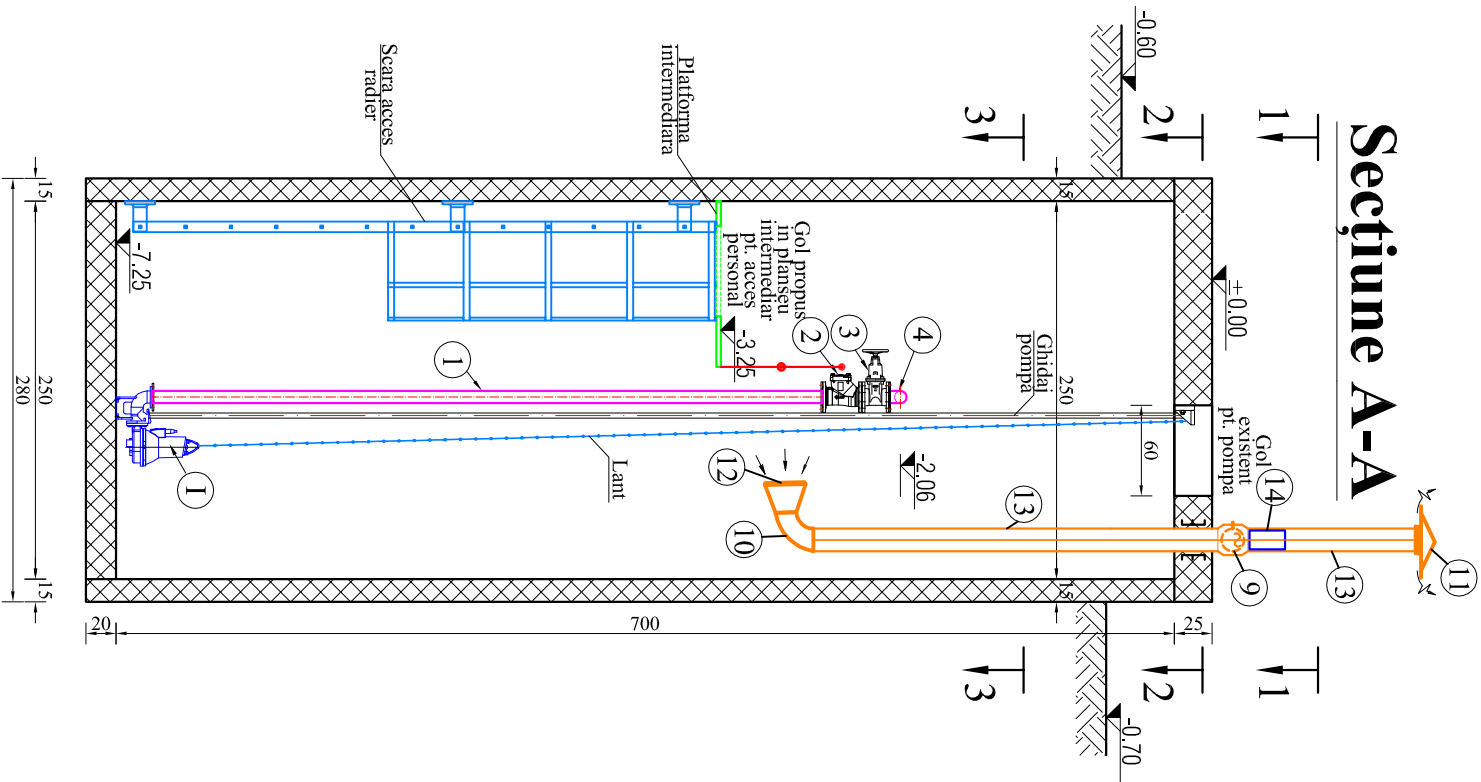


Vedere 1-1

Secțiune B-B

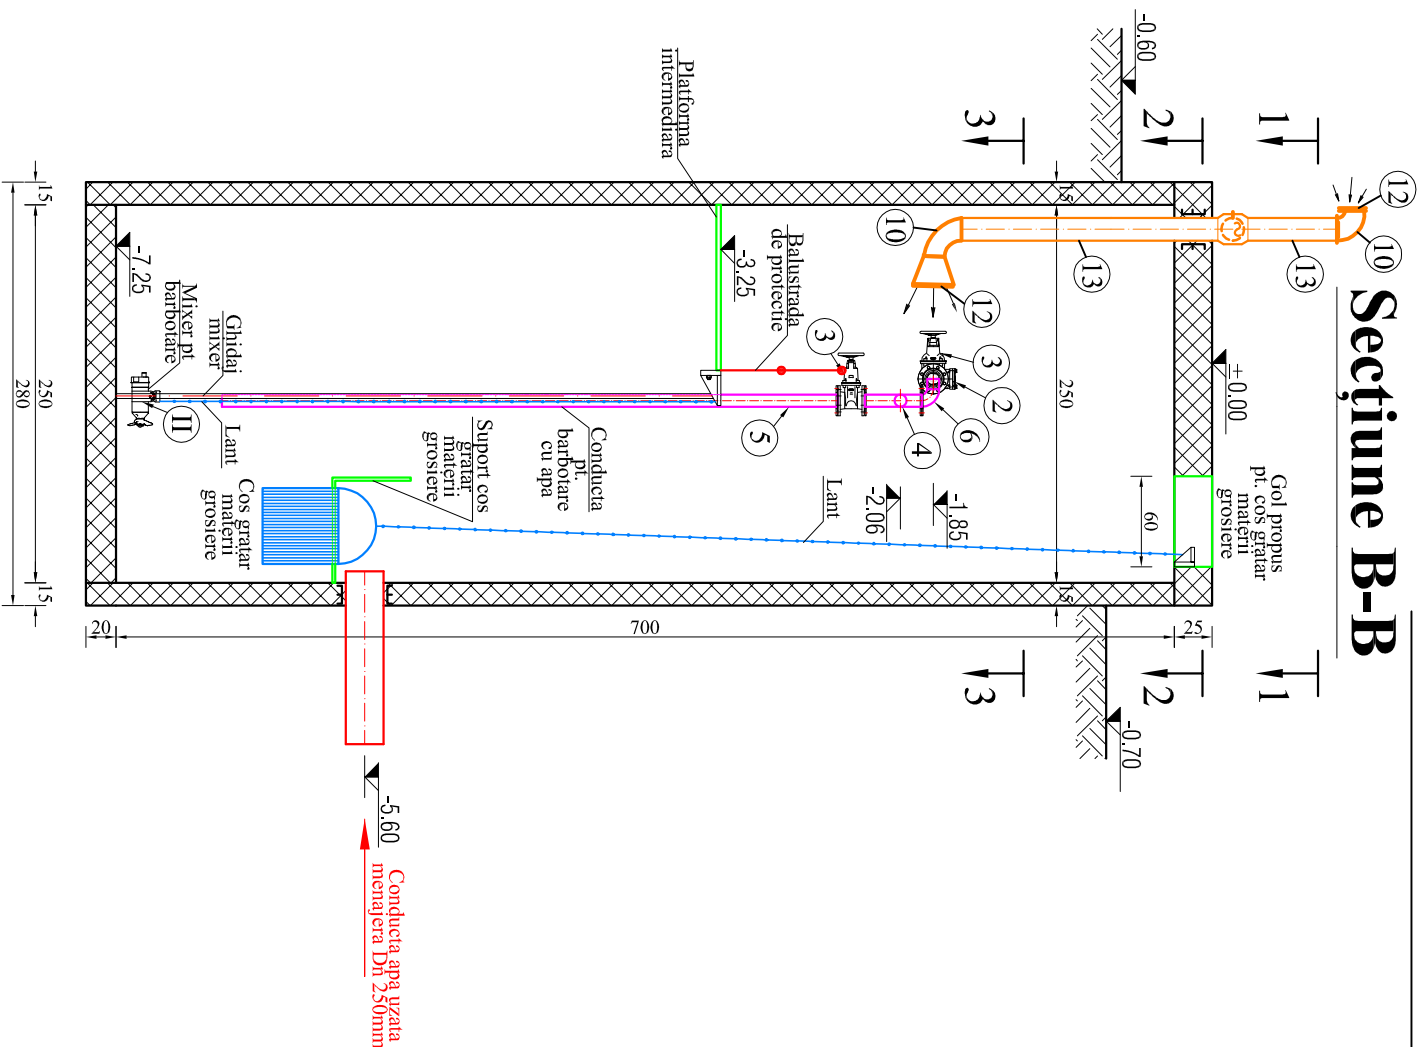


Secțiune 2-2

Secțiune C-C

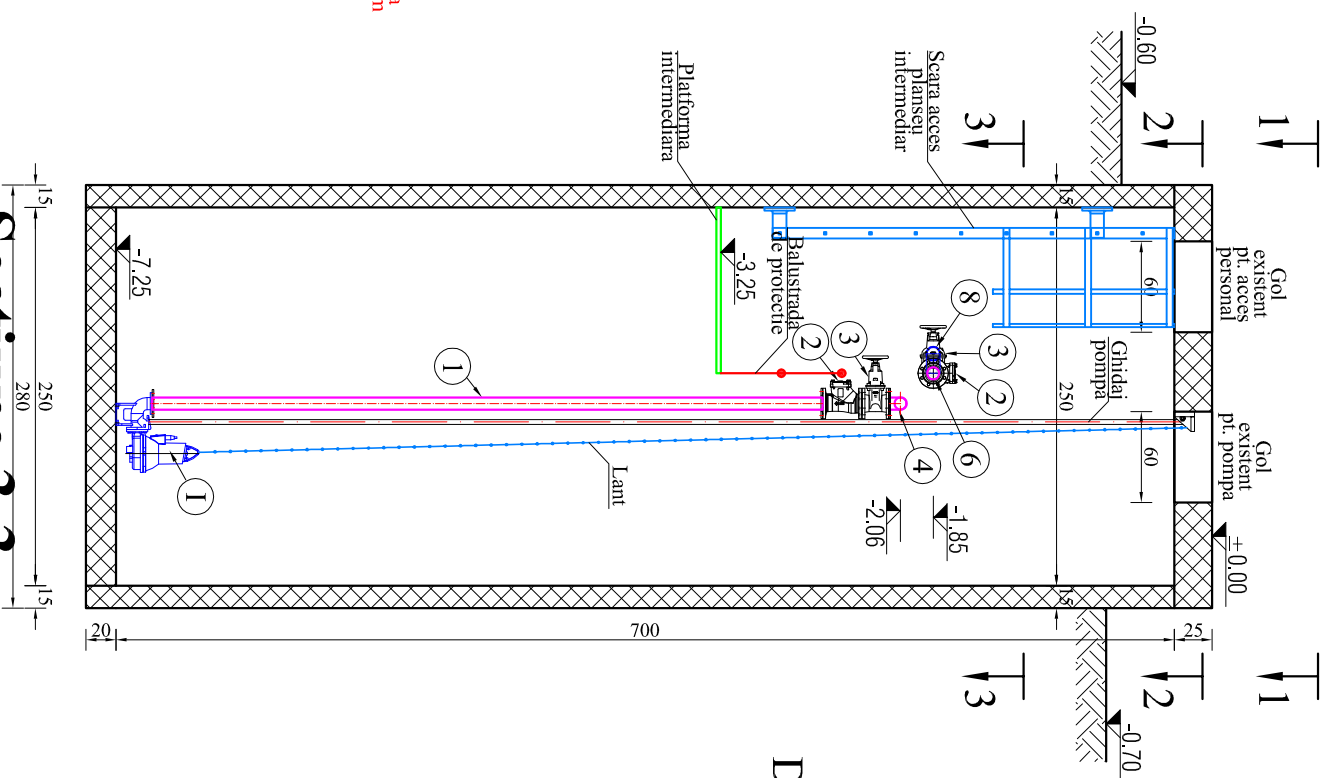


Secțiune 3-3

DETALIU
Dispozitiv pentru ridicat
pompe si gratar

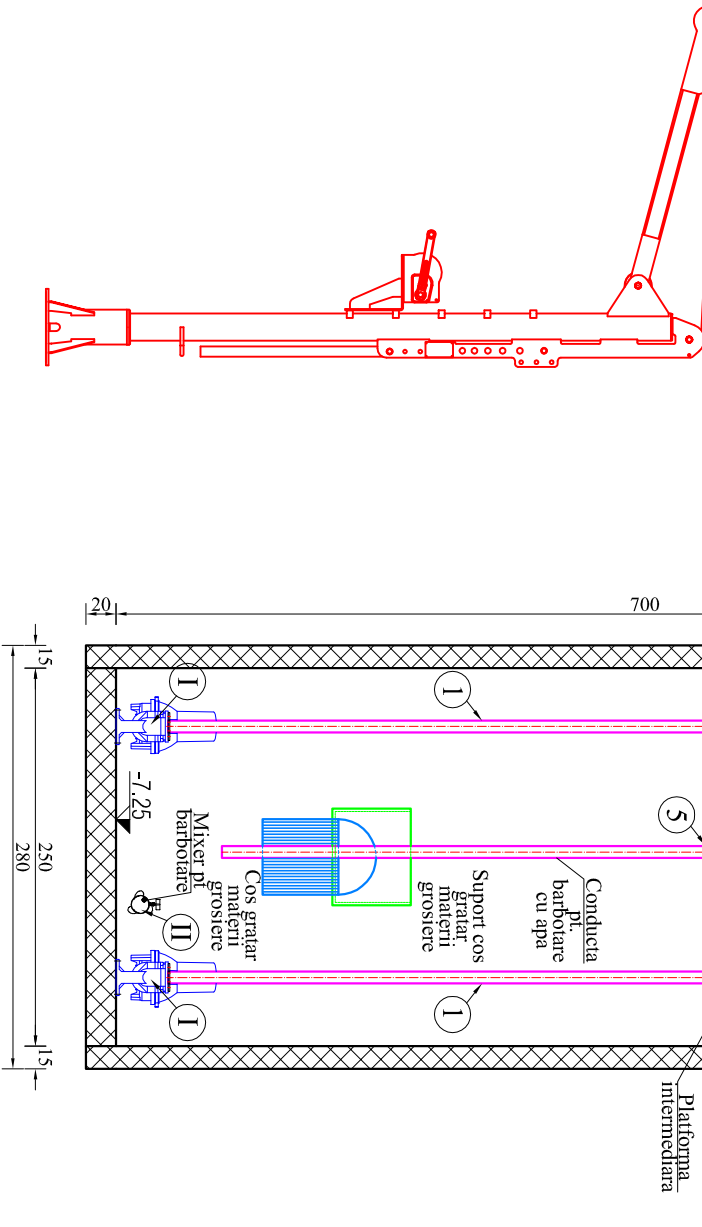

Secțiune D-D

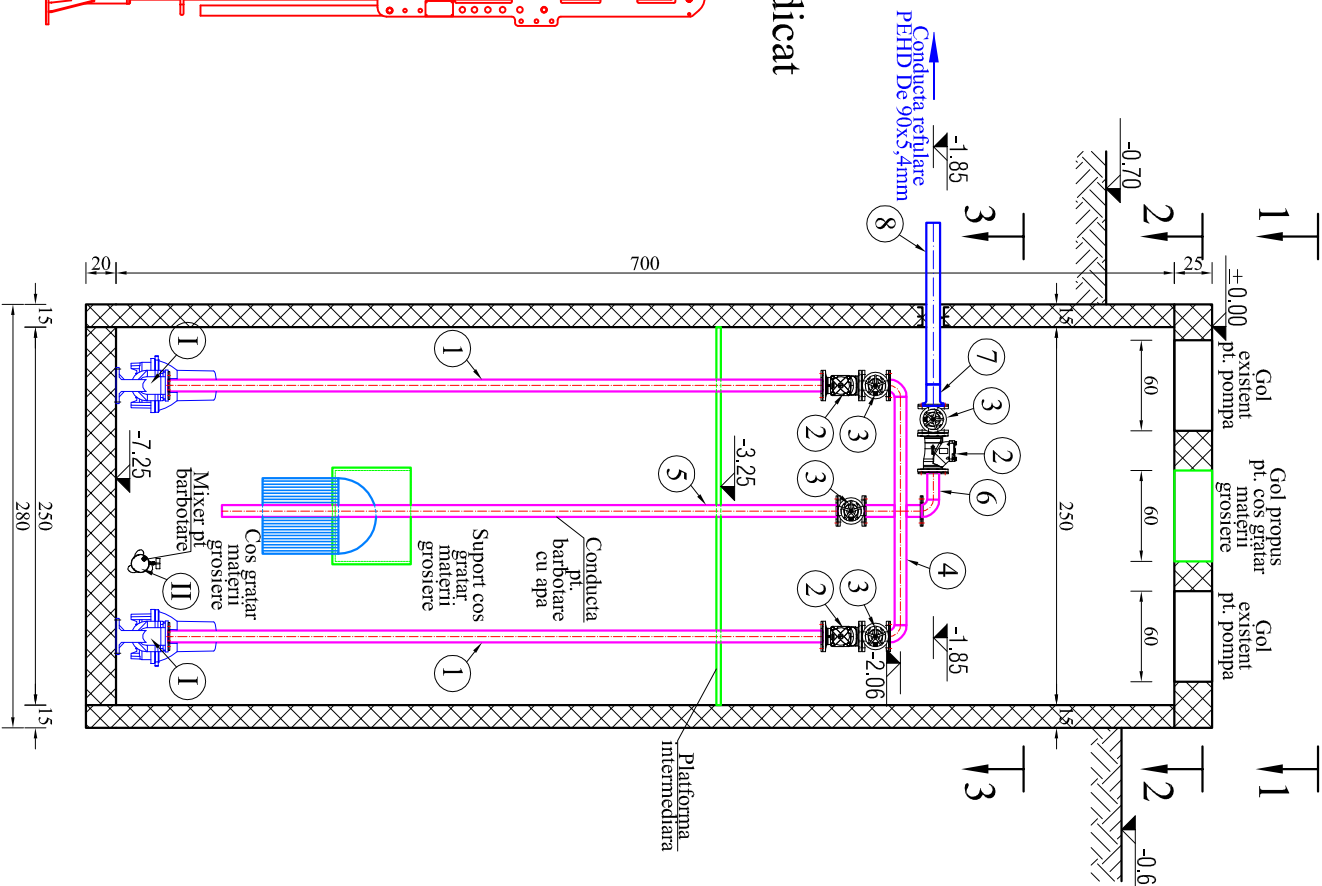

LEGENDA VENTILATIE :

- 9- VENTILATOR EVACUARE AVAND D=500mc/h,H=125Pa
- 10 - COT CU SECTIUNE CIRCULARA
- 11- GURA DE EVACUARE TIP CACIULA
- 12- RAMA CIRCULARA CU PLASA DE SIRMA
- 13- TUBULATURA OL-ZN Dn= 160 mm
- 14- FILTRU CARBUNE ACTIV PT. TUBULATURA Dn=160 mm
- 15- DISPOZITIV FIXARE

NOTA:

Inainte de atacarea lucrarilor pentru instalatia hidraulica, executantul are obligatia de a verifica printr-o masuratoare pozitia pieselor existente la care se conecteaza lucrarile noi proiectate, iar daca se constata neconcordante, acestea vor fi transmise proiectantului in timp util pentru a fi solutionate. Se va acorda o importanta deosebita pentru corelarea golurilor existente cu lucrarile noi proiectate. Marca ① se va debita dupa stabilirea furnizorului de electropompe, functie de inaltimea autocuplajului.

Cota ±0.00=66,858

TABEL PIESE SPECIALE					
Poz.	Denumirea articolului	Dimensi.	UM	Canit.	Material
1	Tronson conducta Dn 80, L= 445 cm, cu flansa Dn 80 la ambele capete	Dn 80	buc	2	OTEL INOX
2	Clapet de retinere cu bila Dn 80	Dn 80	buc	3	FONTA
3	Vana de reglaj si sectiionare cu scier Dn 80 - actionare manuala	Dn 80	buc	4	FONTA
4	Presa confectionata: Cot 90° Dn 80 - STAS 8804/2/1992 - 2 buc Tronson conducta Dn 80, L= 150 cm - 1 buc Tronson conducta Dn 80, L= 20 cm - 1 buc Tronson conducta Dn 80, L= 10 cm - 1 buc Flansa Dn 80 - 4 buc	Dn 80	buc	1	OTEL INOX
	Tronson conducta Dn 80, L= 410 cm, cu flansa Dn 80 la un capat	Dn 80	buc	1	OTEL INOX
	Piesa confectionata: Tronson conducta Dn 80, L= 20 cm Cot 90° Dn 80 - STAS 8804/2/1992 Flansa Dn 80 - 2 buc	Dn 80	buc	1	OTEL INOX
	Adaptor flansa si flansa libera De 90	De 90	buc	1	PEHD
	Conducta PEHD De 90	De 90	buc	1	PEHD
1	Grup pompare compus din 1A+1R pompe submersibile cu loctor, fitecare avand debitul Q= 18mc/h si inaltimea de pompare H= 16mCa	Conform oferta furnizor	buc	1	—
II	Mixer pentru barbotare apa uzata	Conform oferta furnizor	buc	1	—

Verificator / expert	Nume	Semnatura	Cerinta	REFERAT / EXPERTIZA NR. / DATA
<i>Beneficiarul general:</i> S.C. PROCONRIM S.R.L. J22/853/2000 <i>Beneficiarul de specialitate:</i> S.C. HYDROMED PROECTS S.R.L. J22/3002/2008				
Specificatie	Nume	Semnatura	Scara:	Beneficiar : Județul Vaslui Titlu proiect Realizarea sistemului de alimentare cu apa, a sistemului de canalizare a apelor uzate, a apelor uzate din municipiile Vaslui, Bilei și Băilești, județul Vaslui, România. Etapa a I-a Municipiul Hârlău Obiect: Realizarea stărilor de pompare ape uzate.
Set de proiect	ing. Paul Turcanu		1:50	
Proiectat	ing. Bogdan Lungu			
Desenat	ing. Marian Hodan		Data: 2016	
Aprobat	ing. Oana Prisecanu			
STATIE DE POMPARE APE UZATE SPAU 7 - ARION INSTALATII HIDRAULICE				Proiect nr. 51/19.04.2016
Faza : P.TI+DTIAC				
Plansa: IH SPAU7				