


Gard metallic
propus $h=1.76\text{m}$

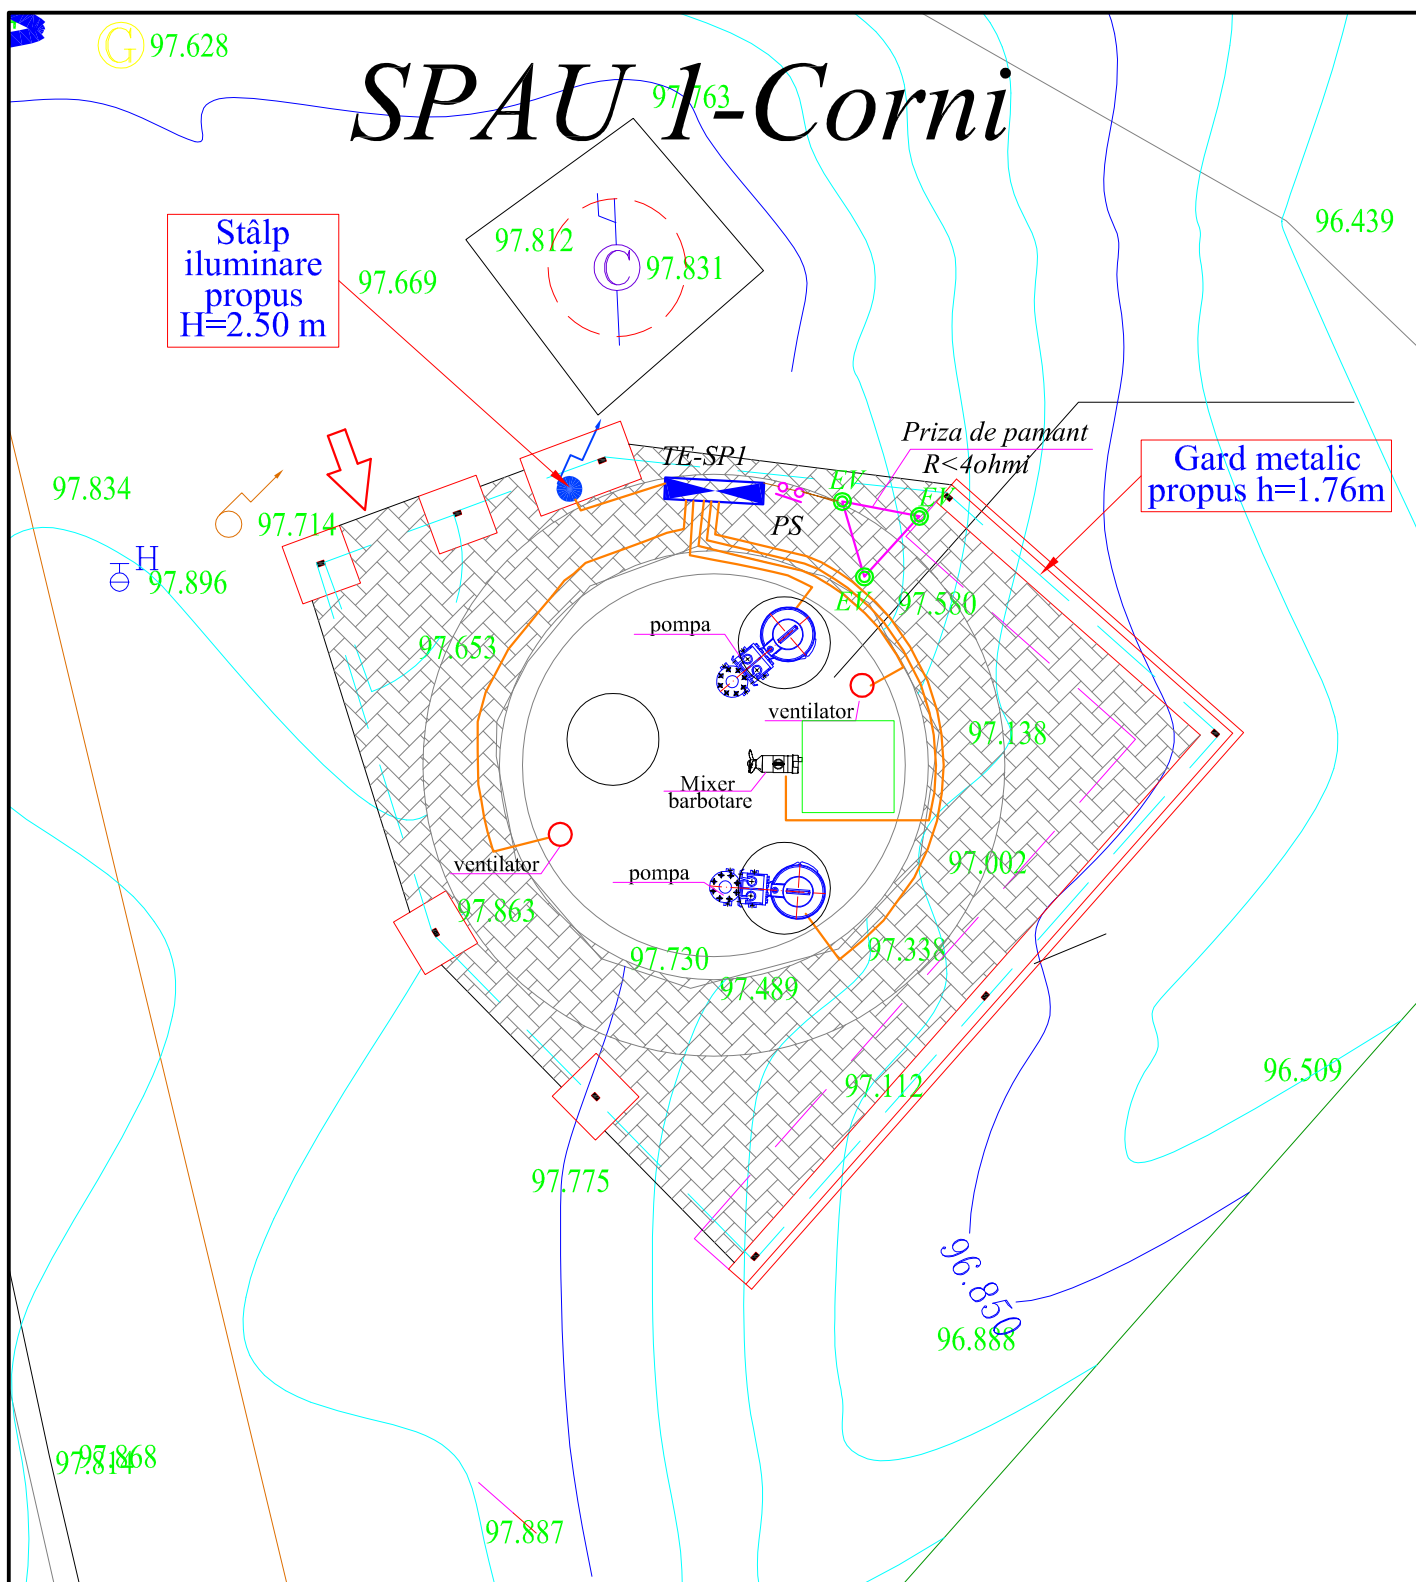

LEGENDA:

— -Cablul de energie electrică Cyaby
TE-SP1 -Tabloul electric - spațiu nr. 1
PS -Piesa de separare
EV -Electrod vertical din teava OI Zn 2 1/2" L=2.5 m

PROIETTANT GENERAL: S.C. PROCONRIM S.R.L.

Verificator - certif. de atest.	Nume	Semnatura	Cerinta	Referat de verificare	Nr./data
Verificator					nr. /
 PROIECTANT SPECIALITATEA INSTALATII S.C. PRIM PROIECT S.R.L. J22/716/2007; C.U.I. 21333970; str. Soficu, nr.9, IASI; Tel: 0756032464;				Titlu proiect: Reabilitarea sistemului de alimentare cu apa, a sistemului de canalizare si a statiiilor de epurare a apelor uzate din municipiile Vaslui, Birlad, Husi si orasul Negresti - Etapa a II-a, Municipiul Husi, Obiect: Reabilitarea statiilor de pompare ape uzate.	Faza D.T.A.C. + P.Th.
Specificatie	Nume	Semnatura	Scara	Beneficiar:	Pr. nr
SEF PROIECT	ing. TURCANU PAUL		1:50	Judetul Vaslui Titlu plansa: INSTALATII ELECTRICE SPAU NR.1-STR. CORNI	1206/2016
PROIECTAT	ing. CIORTU ANDREI		Data		
VERIFICAT	ing. GEANOPOL DANIEL		2016		
				Plansa	E1


SPAU 2 - Răiești



— -Cablul de energie electrică
TE-SP2 -Tablou electric - spau nr. 2
PS -Piesa de separatie
EV -Electrod vertical din teava OI Zn 2 1/2" L=2.5 m

Verificator - certif. de atest.	Nume	Semnatura	Cerinta	Referat de verificare	Nr./data
Verificator					nr. /
 PROIECTANT SPECIALITATEA INSTALATII S.C. PRIM PROIECT S.R.L. J22/716/2007; C.U.I. 21333970; str. Soficu, nr.9, IASI; Tel: 0756032464;				Titlu proiect: Reabilitarea sistemului de alimentare cu apa, a sistemului de canalizare si a statiilor de epurare a apelor uzate din municipiile Vaslui, Birlad, Husi si orasul Negresti - Etapa a II-a, Municipiul Husi, Obiect: Reabilitarea statiilor de pompare ape uzate.	Faza D.T.A.C. + P.Th.
Specificatie	Nume	Semnatura	Scara	Beneficiar:	Pr. nr
SEF PROIECT	ing. TURCANU PAUL		1:50	Judetul Vaslui	1206/2016
PROIECTAT	ing. CIORTU ANDREI		Data	Titlu plansa:	Plansa
VERIFICAT	ing. GEANOPOL DANIEL		2016	INSTALATII ELECTRICE SPAUI NR.2-STR. RAIESTI	E2

SPAU 3 - Frunzelor

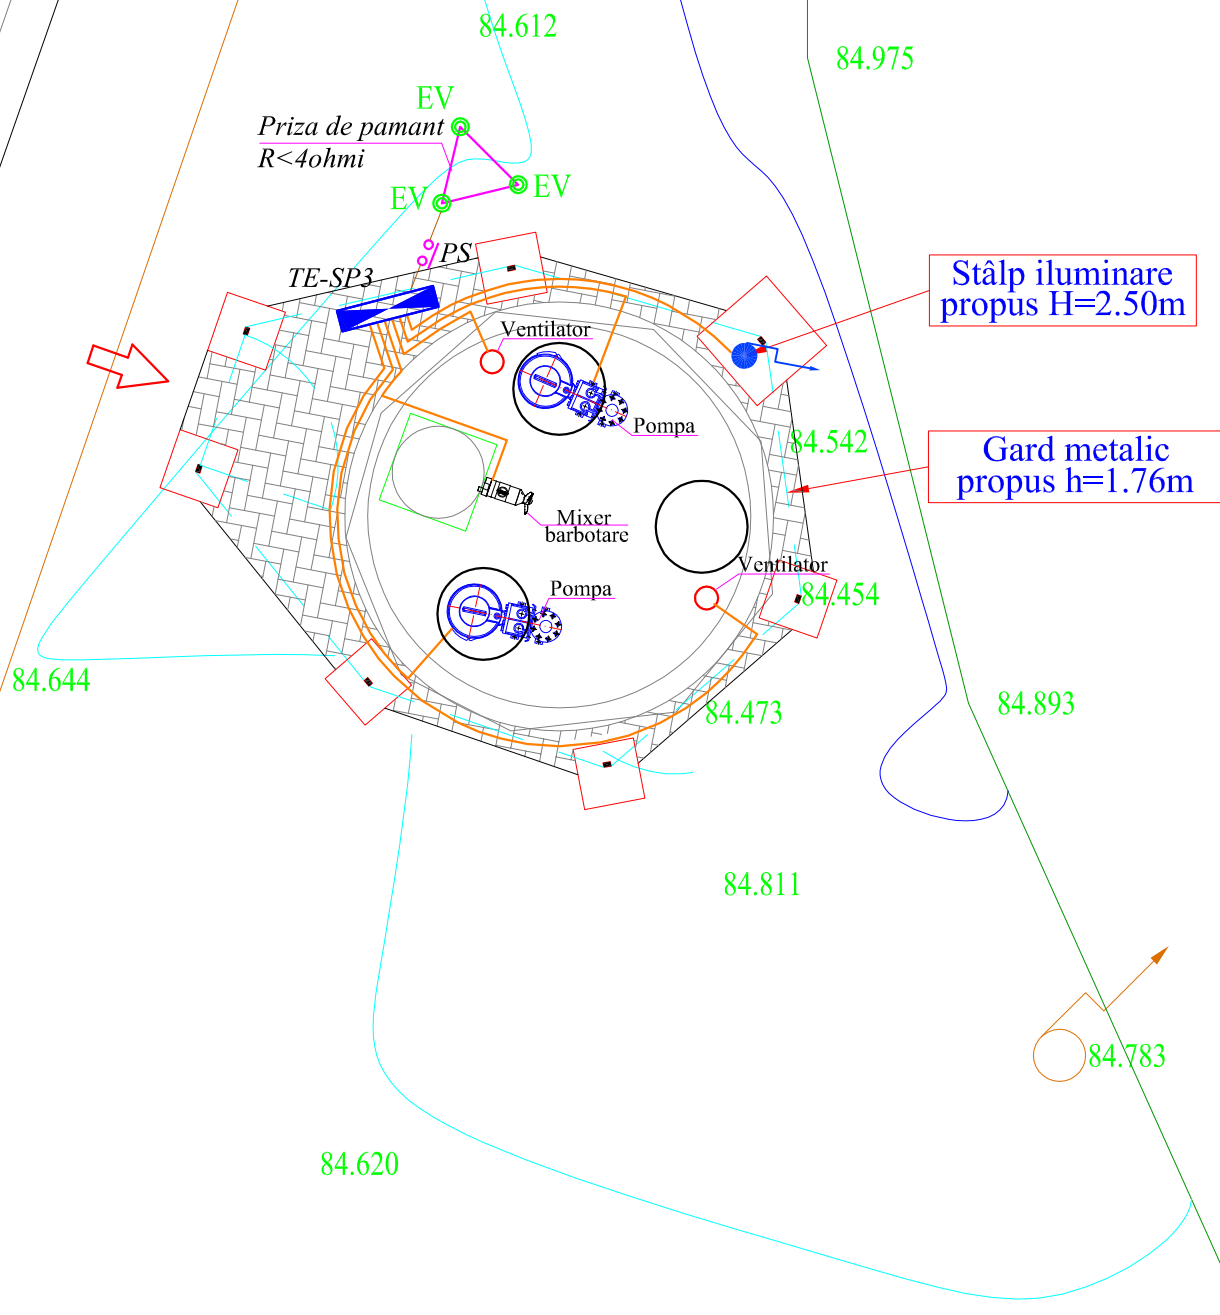


LEGENDA:

- Cablu energie electrica Cyaby
- TE-SP3 -Tablou electric - spau nr. 3
- PS -Piesa de separatie
- EV -Electrod vertical din teava OI zn 2½" L=2.5 m

PROIECTANT GENERAL: S.C. PROCONRIM S.R.L.

Verificator - certif. de atest.	Nume	Semnatura	Cerinta	Referat de verificare	Nr./data
Verificator					nr. /
 PROIECTANT SPECIALITATEA INSTALATII S.C. PRIM PROIECT S.R.L. J22/716/2007; C.U.I. 21333970; str. Soficu, nr.9, IASI; Tel: 0756032464;				Titlu proiect: Reabilitarea sistemului de alimentare cu apa, a sistemului de canalizare si a statilor de epurare a apelor uzate din municipiile Vaslui, Birlad, Husi si orasul Negresti - Etapa a II-a, Municipiul Husi, Obiect: Reabilitarea statilor de pompare ape uzate.	Faza D.T.A.C. + P.Th.
Specificatie	Nume	Semnatura	Scara	Beneficiar:	Pr. nr
SEF PROIECT	ing. TURCANU PAUL		1:50	Judetul Vaslui	1206/2016
PROIECTAT	ing. CIORTU ANDREI		Data	Titlu plansa:	Plansa
VERIFICAT	ing. GEANOPOL DANIEL		2016	INSTALATII ELECTRICE SPAU NR.3-STR. FRUNZELOR	E3

SPAU 4 - Ghe. Frenț

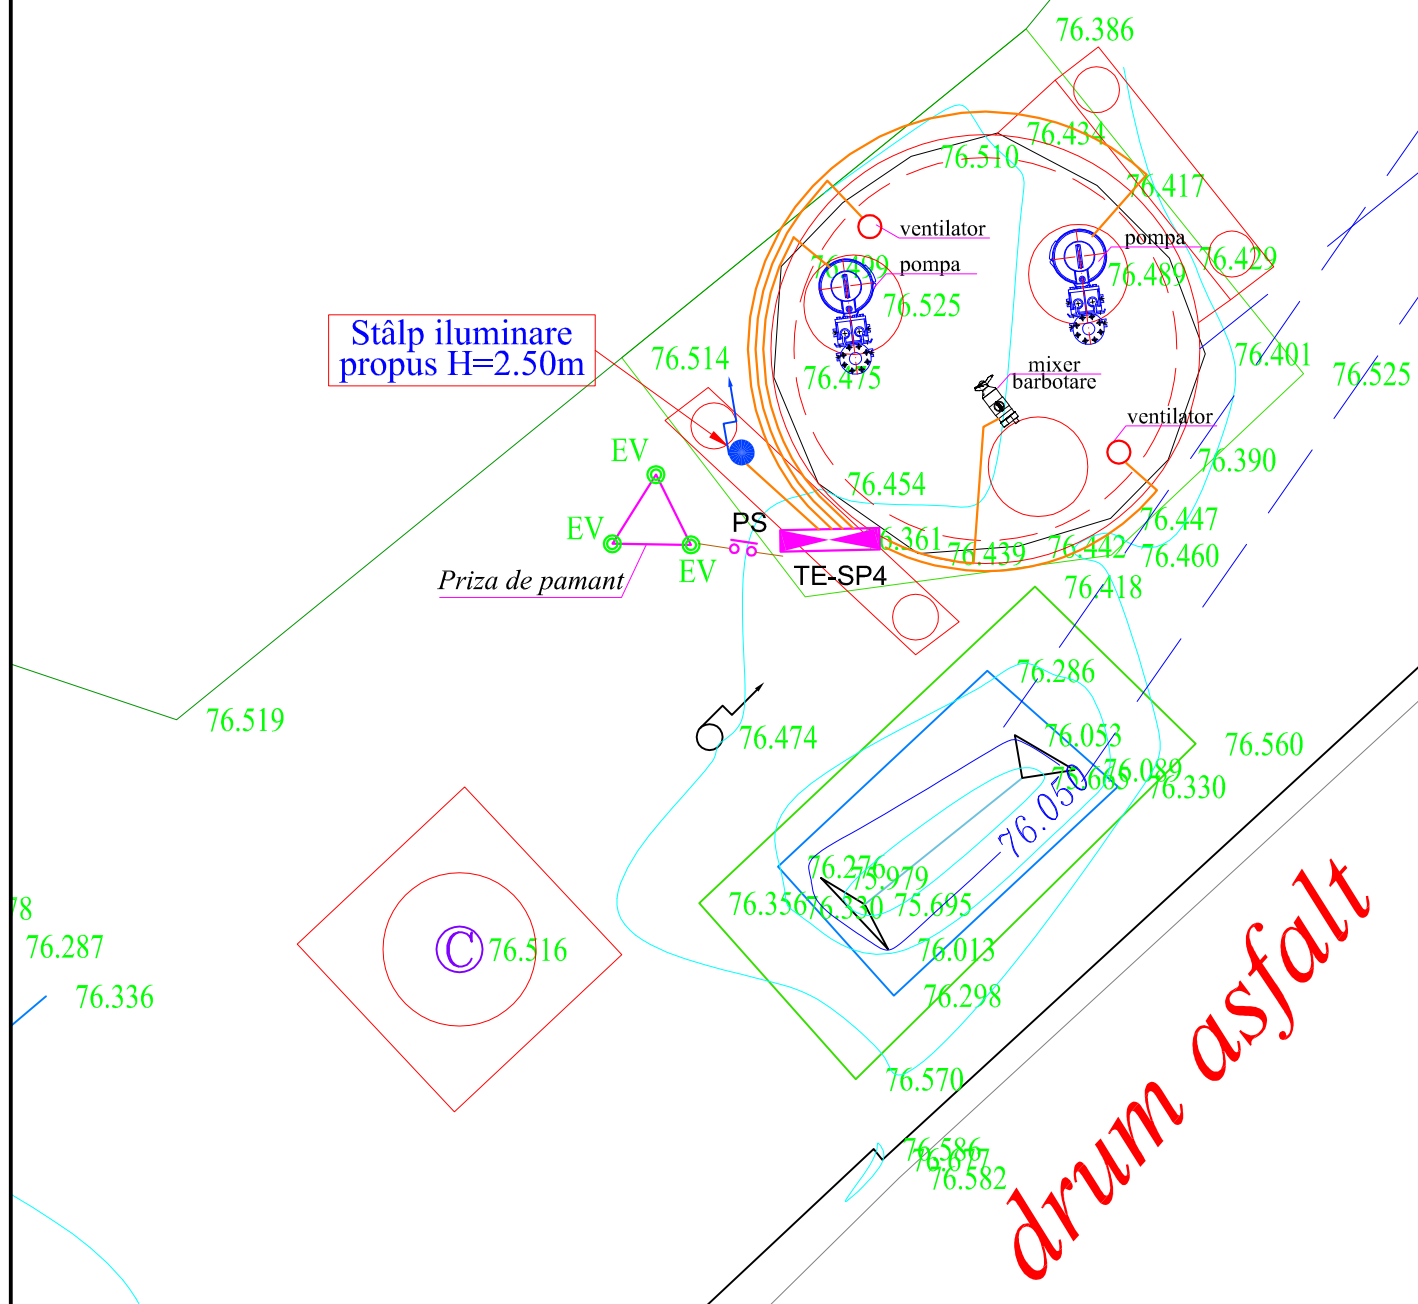


LEGENDA:
 — Cablu energie electrica Cyaby
 TE-SP4 -Tablou electric - spau nr. 4
 PS -Piesa de separatie

PROIECTANT GENERAL: S.C. PROCONRIM S.R.L.

Verificator - certif. de atest.	Nume	Semnatura	Cerinta	Referat de verificare	Nr./data
Verificator					nr. /
 PROIECTANT SPECIALITATEA INSTALATII S.C. PRIM PROIECT S.R.L. J22/716/2007; C.U.I. 21333970; str. Soficu, nr.9, IASI; Tel: 0756032464;				Titlu proiect: Reabilitarea sistemului de alimentare cu apa, a sistemului de canalizare si a statiilor de epurare a apelor uzate din municipiile Vaslui, Bârlad, Husi si orasul Negresti - Etapa a II-a, Municipiul Husi, Obiect: Reabilitarea statiilor de pompare ape uzate.	Faza D.T.A.C. + P.Th.
Specificatie	Nume	Semnatura	Scara	Beneficiar:	Pr. nr
SEF PROIECT	ing. TURCANU PAUL		1:50	Judetul Vaslui	1206/2016
PROIECTAT	ing. CIORTU ANDREI		Data	Titlu plansa:	Plansa
VERIFICAT	ing. GEANOPOL DANIEL		2016	INSTALATII ELECTRICE SPAUNR.4-STR. GHE. FRENT	E4

SPAU 5-Dr. Chernbach

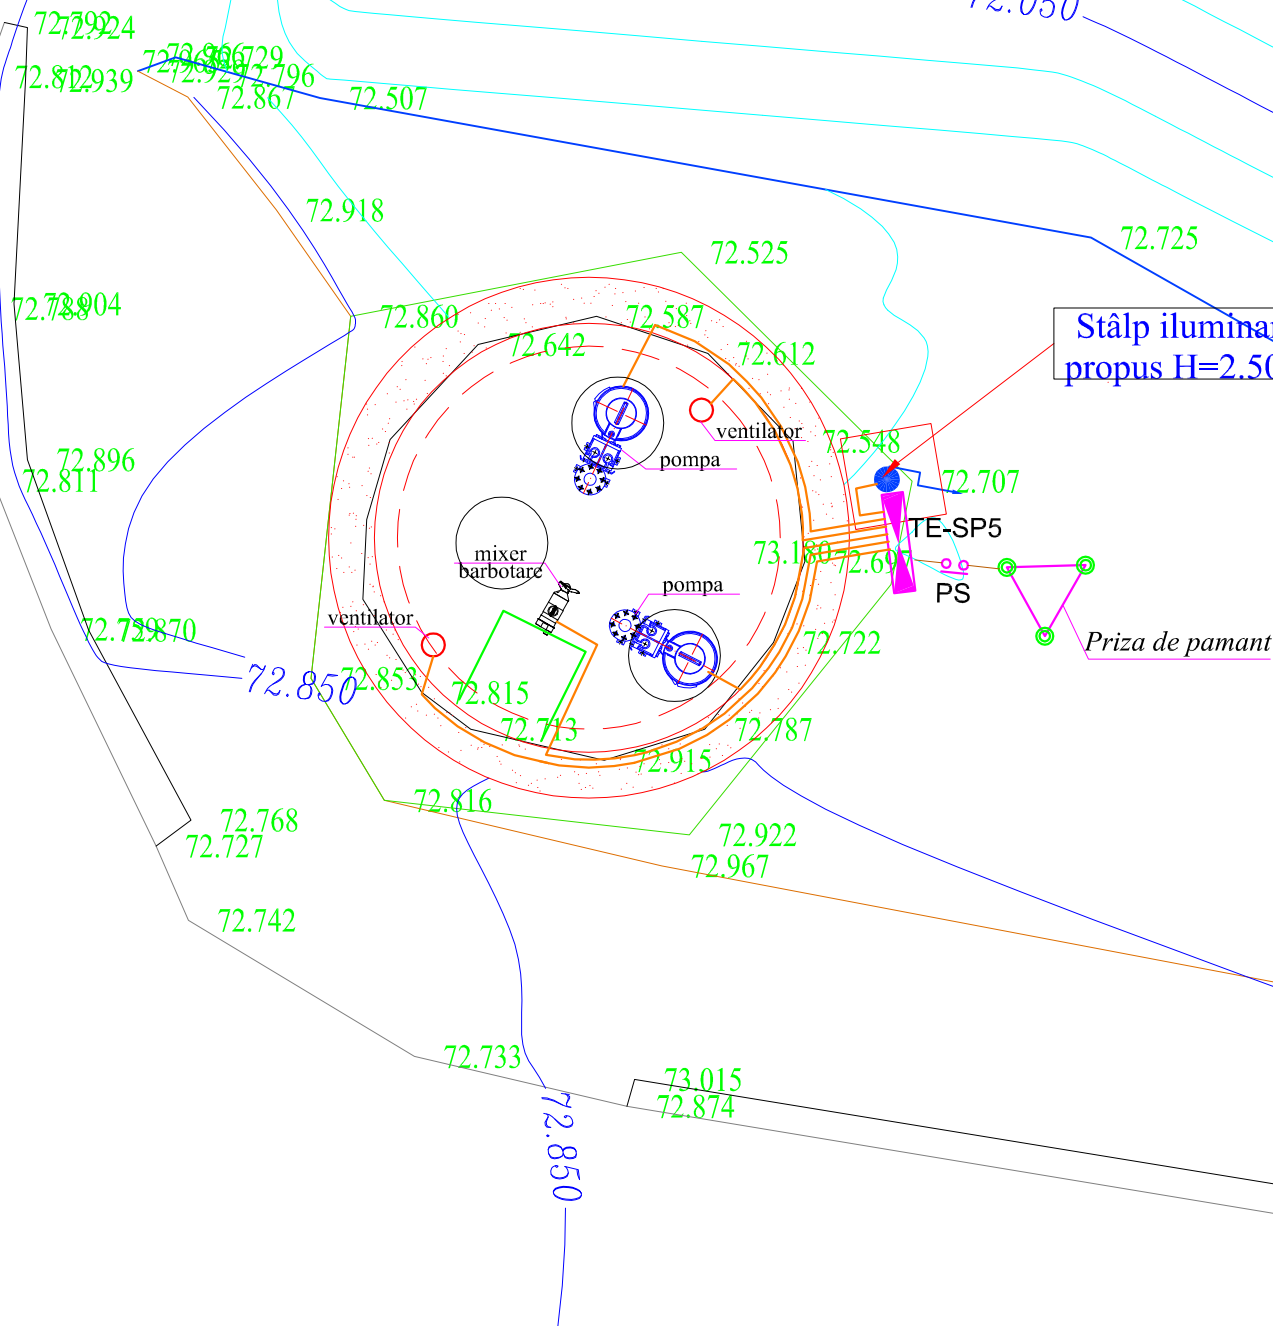


LEGENDA:

- -Cablu energie electrica Cyaby
- TE-SP5 -Tablou electric - spau nr. 5
- PS -Piesa de separatie

PROIECTANT GENERAL: S.C. PROCONRIM S.R.L.

Verificator - certif. de atest.	Nume	Semnatura	Cerinta	Referat de verificare	Nr./data
Verificator					nr. /
 PROIECTANT SPECIALITATEA INSTALATII S.C. PRIM PROIECT S.R.L. J22/716/2007; C.U.I. 21333970; str. Soficu, nr.9, IASI; Tel: 0756032464;				Titlu proiect: Reabilitarea sistemului de alimentare cu apa, a sistemului de canalizare si a statiilor de epurare a apelor uzate din municipiile Vaslui, Birlad, Husi si orasul Negresti - Etapa a II-a, Municipiul Husi, Obiect: Reabilitarea statiilor de pompare ape uzate.	Faza D.T.A.C. + P.Th.
Specificatie	Nume	Semnatura	Scara	Beneficiar:	Pr. nr
SEF PROIECT	ing. TURCANU PAUL		1:50	Judetul Vaslui	1206/2016
PROIECTAT	ing. CIORTU ANDREI		Data	Titlu plansa:	Plansa
VERIFICAT	ing. GEANOPOL DANIEL		2016	INSTALATII ELECTRICE SPAU NR.5-STR. DR.CHERIMBACH	E5

SPAU 6 - str. Neagoe Basarab

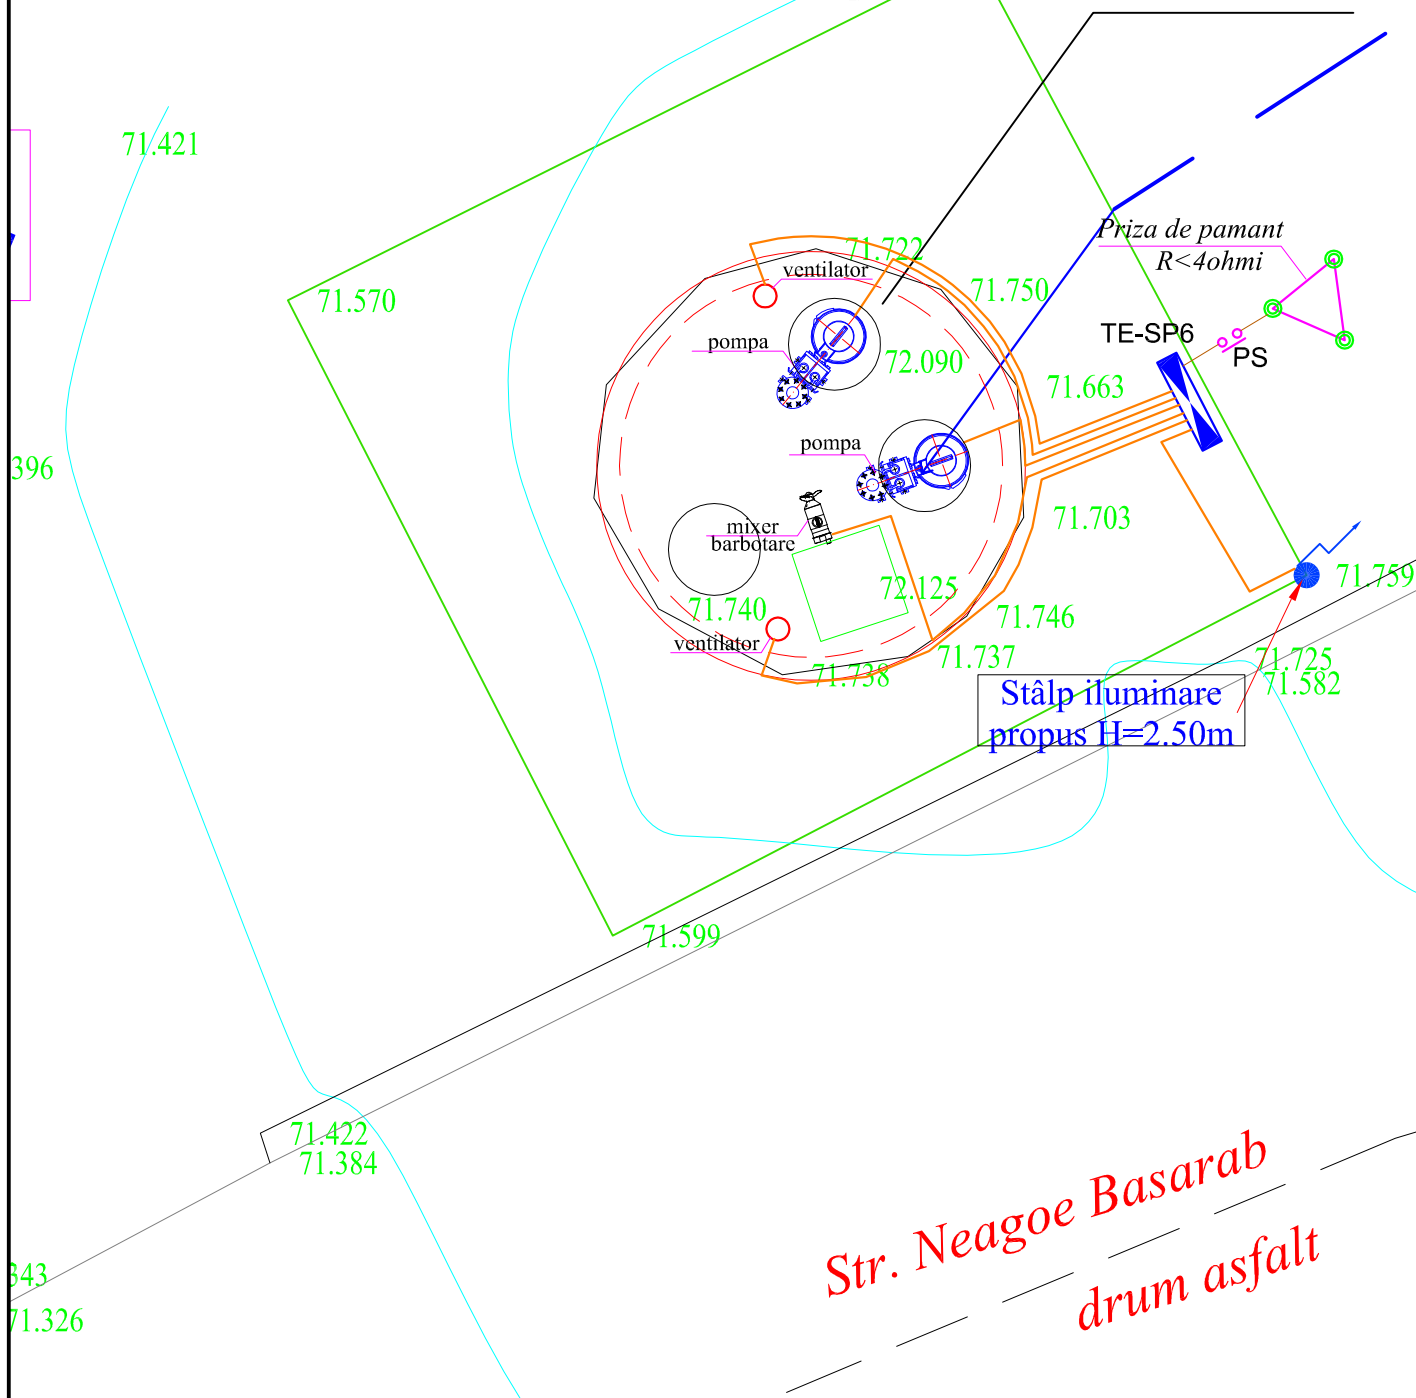

LEGENDA:

- -Cablu energie electrica Cyaby
- TE-SP6 -Tablou electric - spau nr. 6
- PS -Piesa de separatie


PROIECTANT GENERAL: S.C. PROCONRIM S.R.L.

Verificator - certif. de atest.	Nume	Semnatura	Cerinta	Referat de verificare	Nr./data
Verificator					nr. /
 PROIECTANT SPECIALITATEA INSTALATII S.C. PRIM PROIECT S.R.L. J22/716/2007; C.U.I. 21333970; str. Soficu, nr.9, IASI; Tel: 0756032464;				Titlu proiect: Reabilitarea sistemului de alimentare cu apa, a sistemului de canalizare si a statiilor de epurare a apelor uzate din municipiile Vaslui, Birlad, Husi si orasul Negresti - Etapa a II-a, Municipiul Husi, Obiect: Reabilitarea statiilor de pompare ape uzate.	Faza D.T.A.C. + P.Th.
Specificatie	Nume	Semnatura	Scara	Beneficiar:	Pr. nr
SEF PROIECT	ing. TURCANU PAUL		1:50	Judetul Vaslui	1206/2016
PROIECTAT	ing. CIORTU ANDREI		Data	Titlu plansa:	Plansa
VERIFICAT	ing. GEANOPOL DANIEL		2016	INSTALATII ELECTRICE SPAU NR.6-STR. NEAGOE BASARAB	E6

Str. Arion

drum asfalt

SPAU 7 - str. Arion

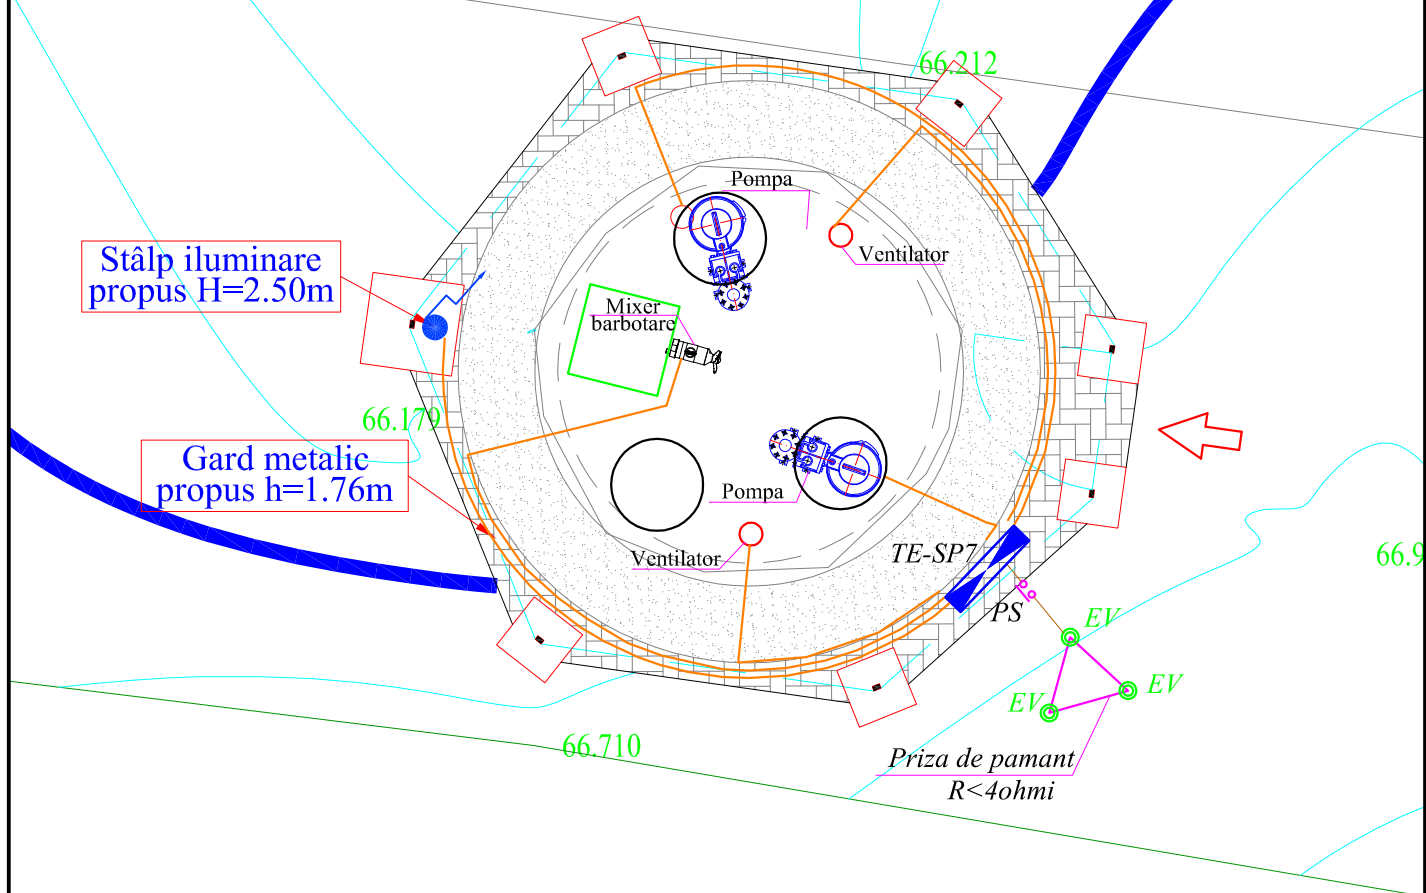

LEGENDA:


- Cablu energie electrica Cyaby
- TE-SP7 - Tabloul electric - spau nr. 7
- PS - Piesa de separatie
- EV - Electrode vertical din teava OI zn 2½" L=2.5 m

PROIECTANT GENERAL: S.C. PROCONRIM S.R.L.

Verificator - certif. de atest.	Nume	Semnatura	Cerinta	Referat de verificare	Nr./data
Verificator					nr. /
 PROIECTANT SPECIALITATEA INSTALATII S.C. PRIM PROIECT S.R.L. J22/716/2007; C.U.I. 21333970; str. Soficu, nr.9, IASI; Tel: 0756032464;				Titlu proiect: Reabilitarea sistemului de alimentare cu apa, a sistemului de canalizare si a statilor de epurare a apelor uzate din municipiile Vaslui, Birlad, Husi si orasul Negresti - Etapa a II-a, Municipiul Husi, Obiect: Reabilitarea statilor de pompare ape uzate.	Faza D.T.A.C. + P.Th.
Specificatie	Nume	Semnatura	Scara	Beneficiar:	Pr. nr
SEF PROIECT	ing. TURCANU PAUL		1:50	Judetul Vaslui	1206/2016
PROIECTAT	ing. CIORTU ANDREI		Data	Titlu plansa:	Plansa
VERIFICAT	ing. GEANOPOL DANIEL		2016	INSTALATII ELECTRICE SPAU NR.7-STR. ARION	E7

TABLOU ELECTRIC SPAU 1 (TE-SP1)

$P_i = 14.00 \text{ kW}$
 $P_a = 12.00 \text{ kW}$

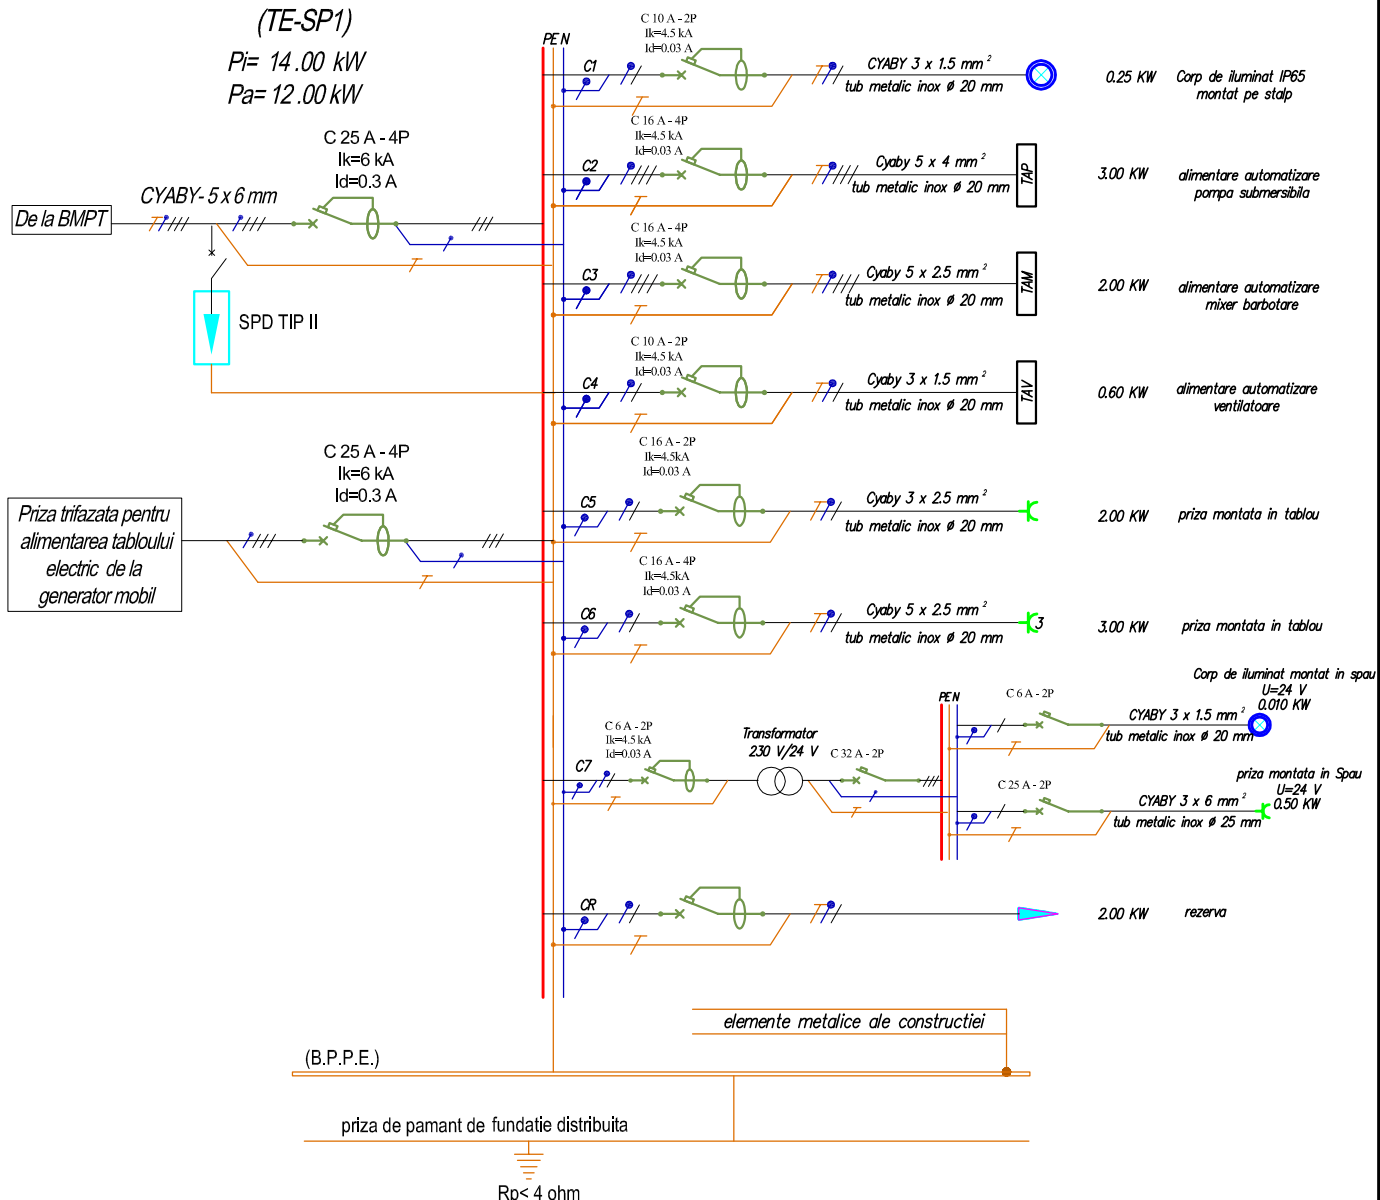

LEGENDA:


- Descarcator la supratensiuni atmosferice tip I
- Priza dubla, 16 A in constructie normala
- Priza simpla, 16 A in constructie normala
- Priza simpla, 16 A in constructie etansa IP55

PROIECTANT GENERAL: S.C. PROCONRIM S.R.L.

Verificator - certif. de atest.	Nume	Semnatura	Cerinta	Referat de verificare	Nr./data
Verificator					nr. /
 PROIECTANT SPECIALITATEA INSTALATII S.C. PRIM PROIECT S.R.L. J22/716/2007; C.U.I. 21333970; str. Soficu, nr.9, IASI; Tel: 0756032464;				Titlu proiect: Reabilitarea sistemului de alimentare cu apa, a sistemului de canalizare si a statiilor de epurare a apelor uzate din muncipiile Vaslui, Baniad, Husi si orasul Negresti - Etapa a II-a, Municipiul Husi, Obiect: Reabilitarea statiilor de pompare ape uzate.	Faza D.T.A.C. + P.Th.
Specificatie	Nume	Semnatura	Scara	Beneficiar:	Pr. nr
SEF PROIECT	ing. TURCANU PAUL		-	Judetul Vaslui	1206/2016
PROIECTAT	ing. CIORTU ANDREI		Data	Titlu plansa:	Plansa
VERIFICAT	ing. GEANOPOL DANIEL		2016	INSTALATII ELECTRICE SCHEMA TABLOU ELECTRIC-SPAU 1	E8

TABLOU ELECTRIC SPAU 2 (TE-SP2)

$P_i = 14.00 \text{ kW}$
 $P_a = 12.00 \text{ kW}$

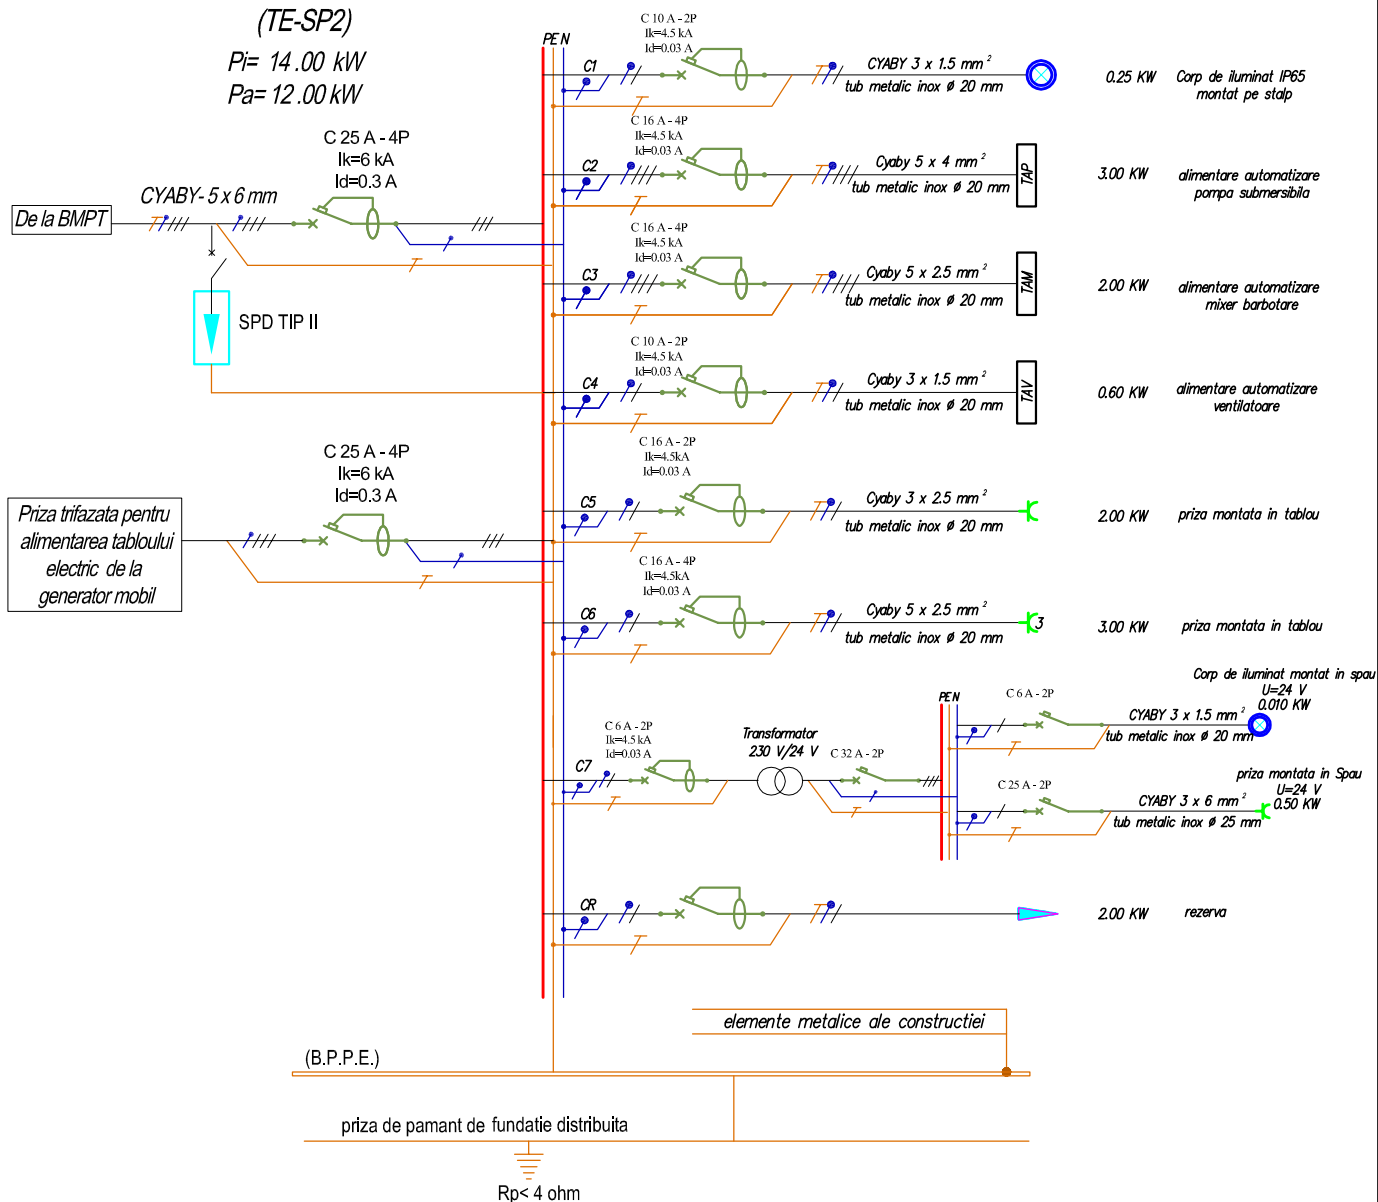

LEGENDA:

- Descarcator la supratensiuni atmosferice tip I
- Priza dubla, 16 A in constructie normala
- Priza simpla, 16 A in constructie normala
- Priza simpla, 16 A in constructie etansa IP55


PROIECTANT GENERAL: S.C. PROCONRIM S.R.L.

Verificator - certif. de atest.	Nume	Semnatura	Cerinta	Referat de verificare	Nr./data
Verificator					nr. /
 PROIECTANT SPECIALITATEA INSTALATII S.C. PRIM PROIECT S.R.L. J22/716/2007; C.U.I. 21333970; str. Soficu, nr.9, IASI; Tel: 0756032464;				Titlu proiect: Reabilitarea sistemului de alimentare cu apa, a sistemului de canalizare si a statiilor de epurare a apelor uzate din municipiile Vaslui, Baniad, Husi si orasul Negresti - Etapa a II-a, Municipiul Husi, Obiect: Reabilitarea statiilor de pompare ape uzate.	Faza D.T.A.C. + P.Th.
Specificatie	Nume	Semnatura	Scara	Beneficiar:	Pr. nr
SEF PROIECT	ing. TURCANU PAUL		-	Judetul Vaslui	1206/2016
PROIECTAT	ing. CIORTU ANDREI		Data	Titlu plansa:	Plansa
VERIFICAT	ing. GEANOPOL DANIEL		2016	INSTALATII ELECTRICE SCHEMA TABLOU ELECTRIC-SPAU 2	E9

TABLOU ELECTRIC SPAU 3 (TE-SP3)

Pi= 20.00 kW

Pa= 15.00 kW

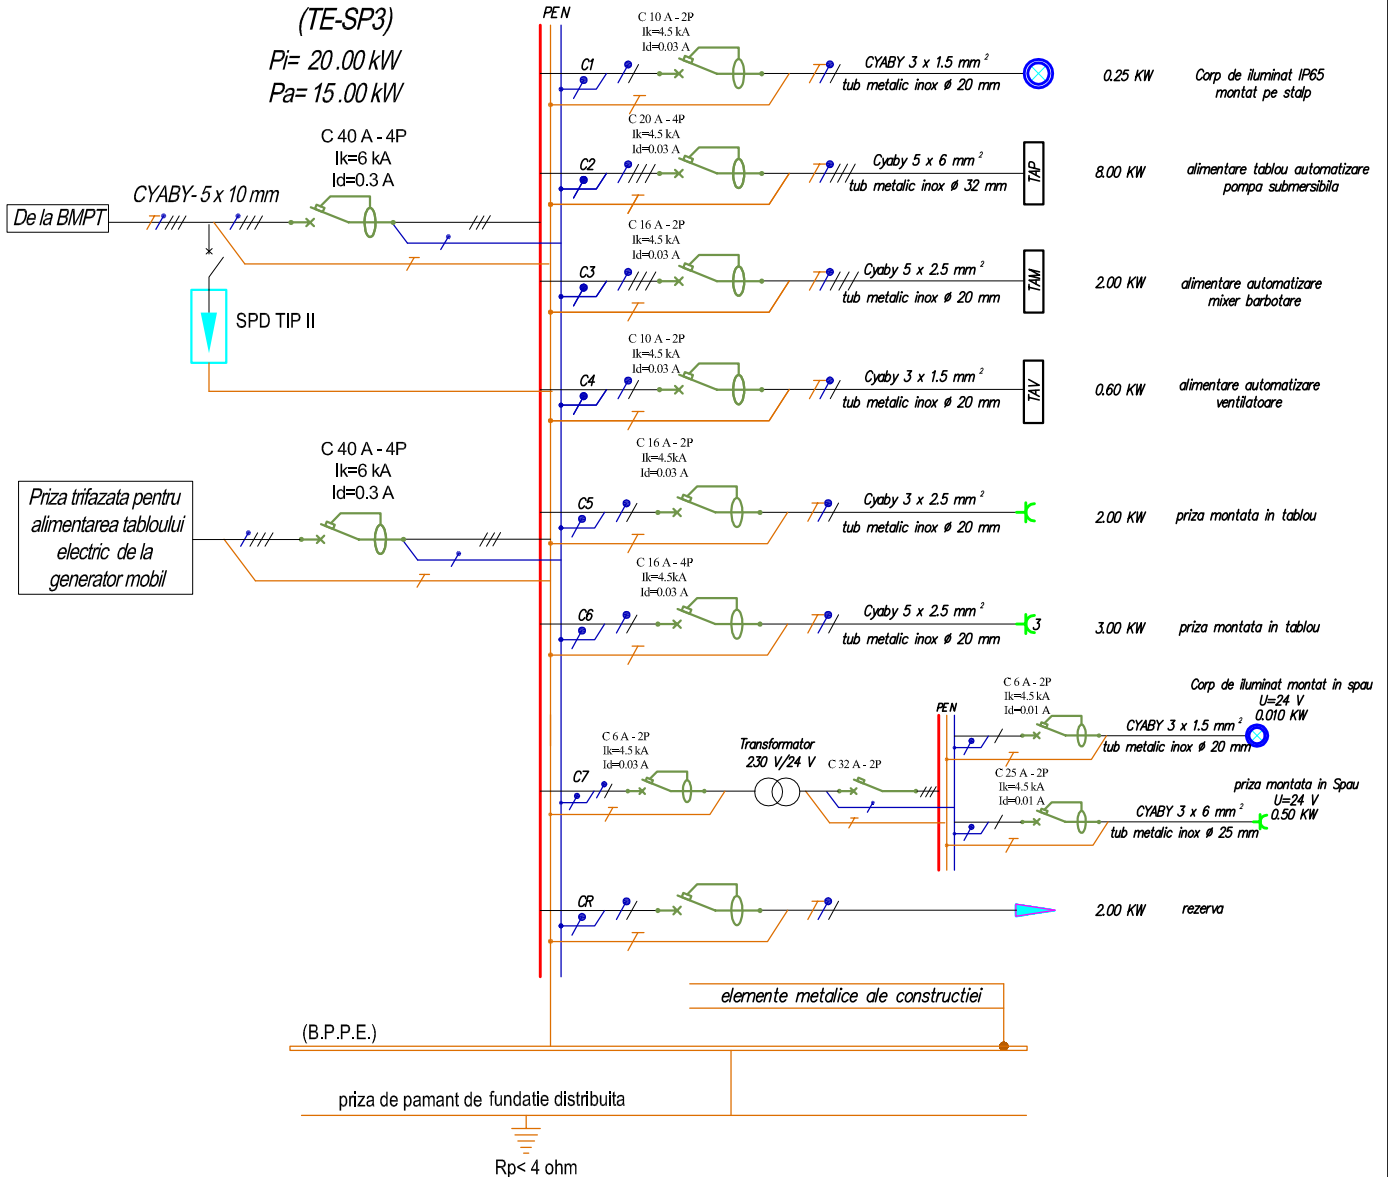

LEGENDA:

- Descarcator la supratensiuni atmosferice tip I
- Priza dubla, 16 A in constructie normala
- Priza simpla, 16 A in constructie normala
- Priza simpla, 16 A in constructie etansa IP55

PROIECTANT GENERAL: S.C. PROCONRIM S.R.L.


Verificator - certif. de atest.	Nume	Semnatura	Cerinta	Referat de verificare	Nr./data
Verificator					nr. /
 PROIECTANT SPECIALITATEA INSTALATII S.C. PRIM PROIECT S.R.L. J22/716/2007; C.U.I. 21333970; str. Soficu, nr.9, IASI; Tel: 0756032464;				Titlu proiect: Reabilitarea sistemului de alimentare cu apa, a sistemului de canalizare si a statiilor de epurare a apelor uzate din municipiile Vaslui, Birlad, Husi si orasul Negresti - Etapa a II-a, Municipiul Husi, Obiect: Reabilitarea statiilor de pompare ape uzate.	Faza D.T.A.C. + P.Th.
Specificatie	Nume	Semnatura	Scara	Beneficiar:	Pr. nr
SEF PROIECT	ing. TURCANU PAUL		-	Judetul Vaslui	1206/2016
PROIECTAT	ing. CIORTU ANDREI		Data	Titlu plansa:	Plansa
VERIFICAT	ing. GEANOPOL DANIEL		2016	INSTALATII ELECTRICE SCHEMA TABLOU ELECTRIC-SPAU 3	E10

TABLOU ELECTRIC SPAU 4

(TE-SP 4)

Pi= 27.00 kW

Pa= 25.00 kW

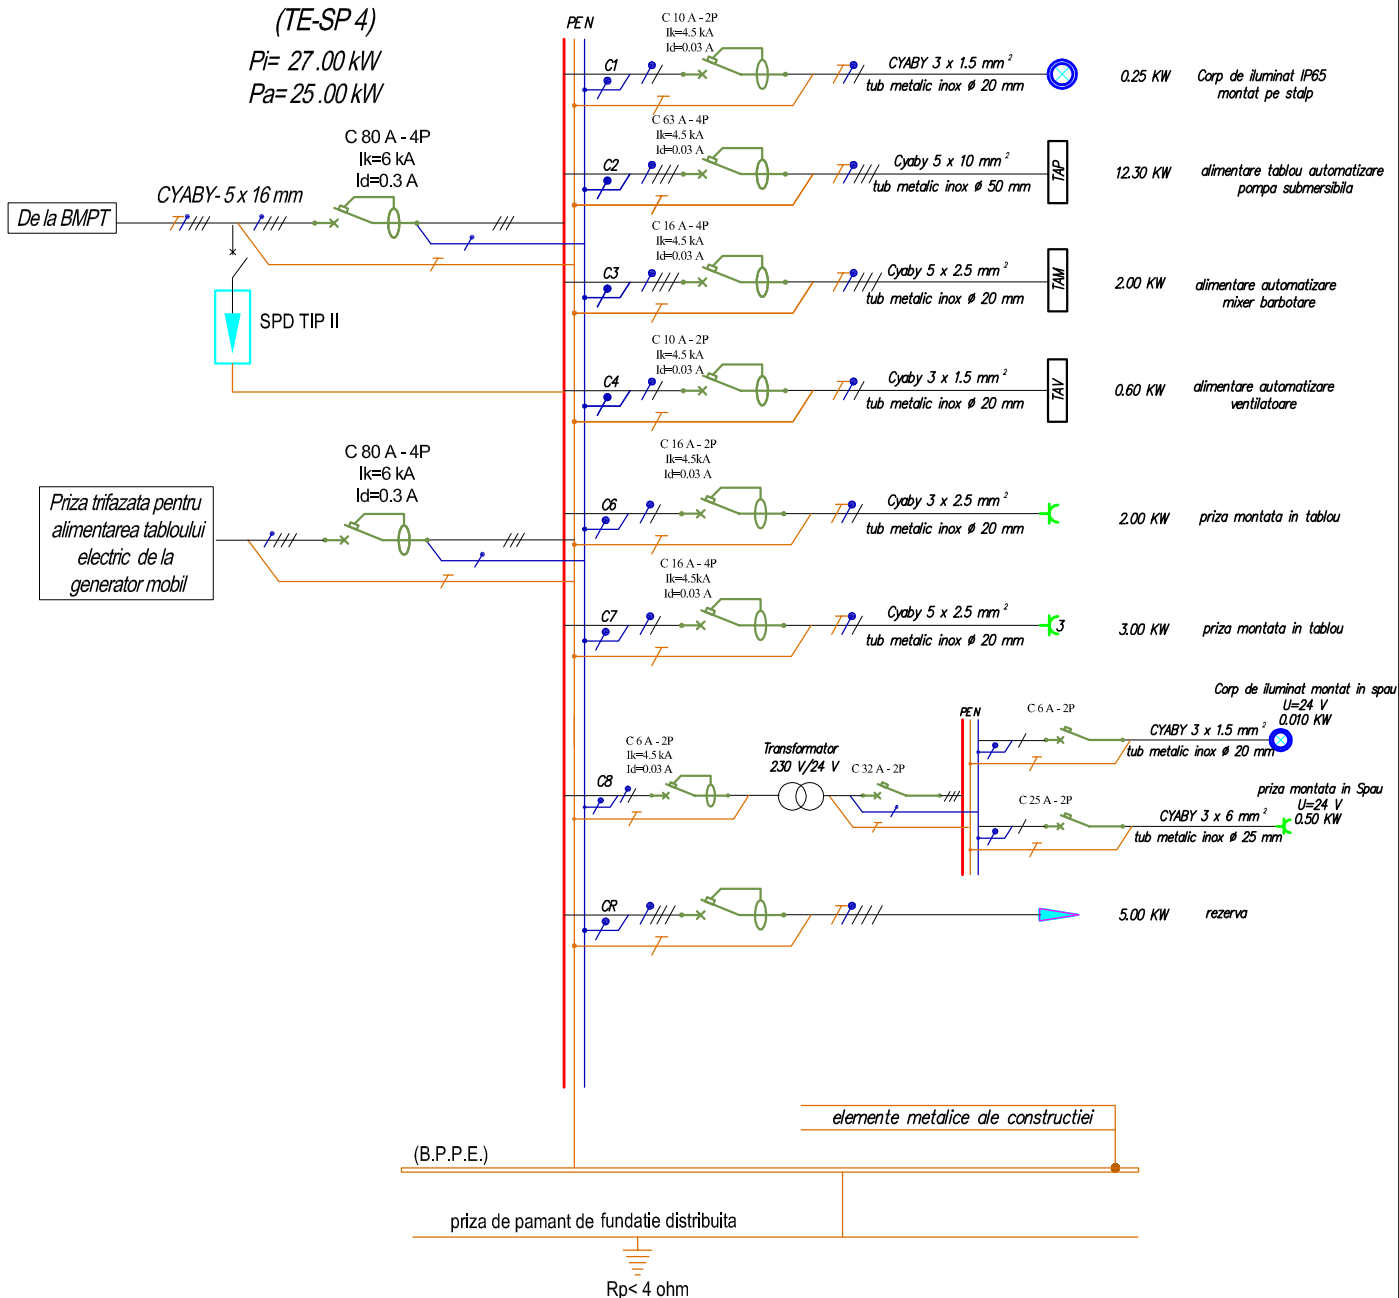

LEGENDA:


- Descarcator la supratensiuni atmosferice tip I
- Priza dubla, 16 A in constructie normala
- Priza simpla, 16 A in constructie normala
- Priza simpla, 16 A in constructie etansa IP55

PROIECTANT GENERAL: S.C. PROCONRIM S.R.L.

Verificator - certif. de atest.	Nume	Semnatura	Cerinta	Referat de verificare	Nr./data
Verificator					nr. /
 PROIECTANT SPECIALITATEA INSTALATII S.C. PRIM PROIECT S.R.L. J22/716/2007; C.U.I. 21333970; str. Soficu, nr.9, IASI; Tel: 0756032464;				Titlu proiect: Reabilitarea sistemului de alimentare cu apa, a sistemului de canalizare si a statiilor de epurare a apelor uzate din municipiile Vaslui, Baniad, Husi si orasul Negresti - Etapa a II-a, Municipiul Husi, Obiect: Reabilitarea statiilor de pompare ape uzate.	Faza D.T.A.C. + P.Th.
Specificatie	Nume	Semnatura	Scara	Beneficiar:	Pr. nr
SEF PROIECT	ing. TURCANU PAUL		-	Judetul Vaslui	1206/2016
PROIECTAT	ing. CIORTU ANDREI		Data	Titlu plansa:	Plansa
VERIFICAT	ing. GEANOPOL DANIEL		2016	INSTALATII ELECTRICE SCHEMA TABLOU ELECTRIC-SPAU 4	E11

TABLOU ELECTRIC SPAU 5 (TE-SP 5)

$P_i = 14.00 \text{ kW}$
 $P_a = 12.00 \text{ kW}$

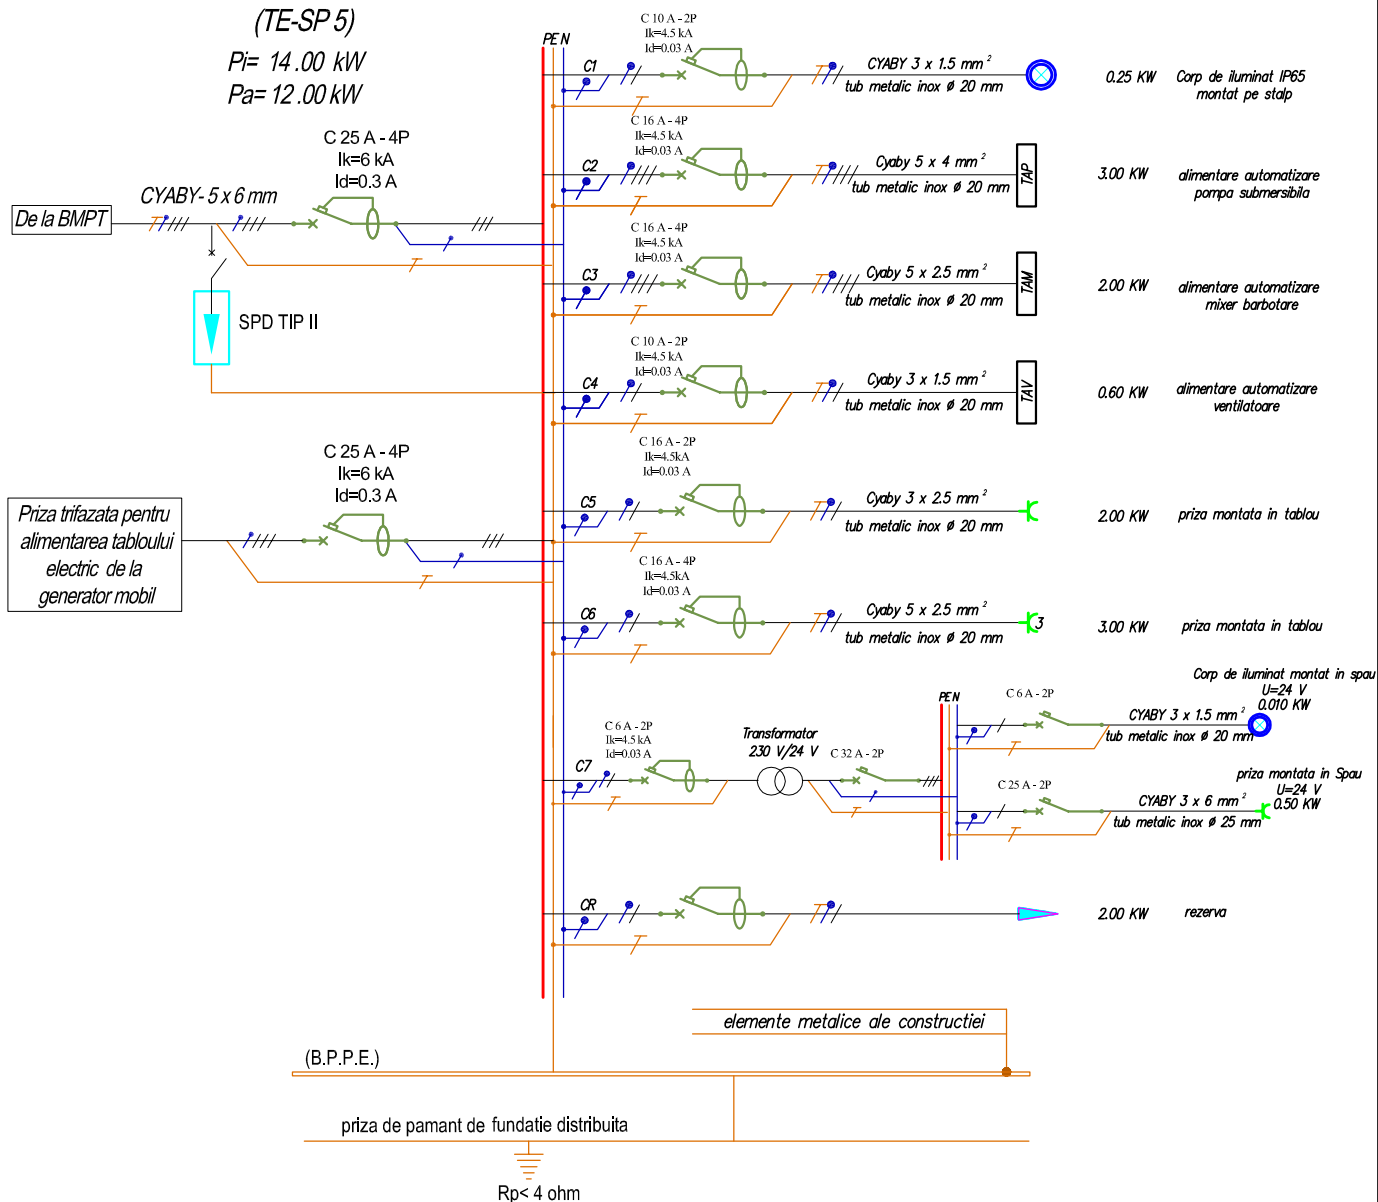

LEGENDA:


- Descarcator la supratensiuni atmosferice tip I
- Priza dubla, 16 A in constructie normala
- Priza simpla, 16 A in constructie normala
- Priza simpla, 16 A in constructie etansa IP55

PROIECTANT GENERAL: S.C. PROCONRIM S.R.L.

Verificator - certif. de atest.	Nume	Semnatura	Cerinta	Referat de verificare	Nr./data
Verificator					nr. /
 PROIECTANT SPECIALITATEA INSTALATII S.C. PRIM PROIECT S.R.L. J22/716/2007; C.U.I. 21333970; str. Soficu, nr.9, IASI; Tel: 0756032464;				Titlu proiect: Reabilitarea sistemului de alimentare cu apa, a sistemului de canalizare si a statiilor de epurare a apelor uzate din municipiile Vaslui, Baniad, Husi si orasul Negresti - Etapa a II-a, Municipiul Husi, Obiect: Reabilitarea statiilor de pompare ape uzate.	Faza D.T.A.C. + P.Th.
Specificatie	Nume	Semnatura	Scara	Beneficiar:	Pr. nr
SEF PROIECT	ing. TURCANU PAUL		-	Judetul Vaslui	1206/2016
PROIECTAT	ing. CIORTU ANDREI		Data	Titlu plansa:	Plansa
VERIFICAT	ing. GEANOPOL DANIEL		2016	INSTALATII ELECTRICE SCHEMA TABLOU ELECTRIC-SPAU 5	E12

TABLOU ELECTRIC SPAU 6 (TE-SP 6)

$P_i = 14.00 \text{ kW}$
 $P_a = 12.00 \text{ kW}$

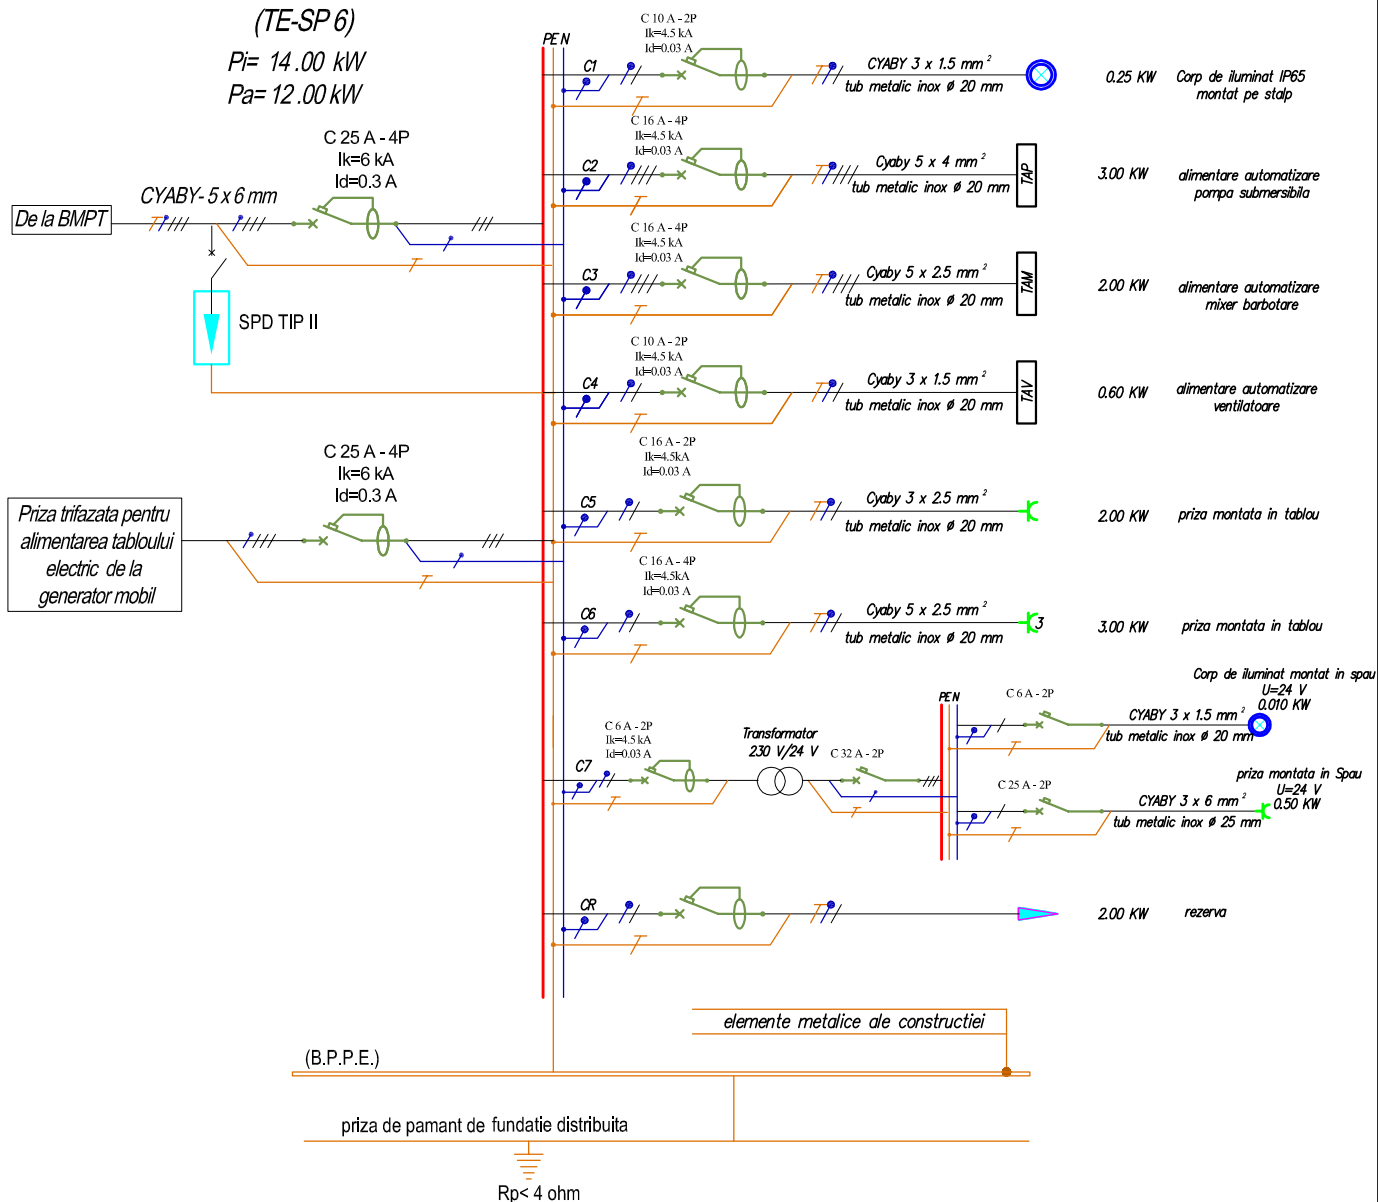

LEGENDA:


- Descarcator la supratensiuni atmosferice tip I
- Priza dubla, 16 A in constructie normala
- Priza simpla, 16 A in constructie normala
- Priza simpla, 16 A in constructie etansa IP55

PROIECTANT GENERAL: S.C. PROCONRIM S.R.L.

Verificator - certif. de atest.	Nume	Semnatura	Cerinta	Referat de verificare	Nr./data
Verificator					nr. /
 PROIECTANT SPECIALITATEA INSTALATII S.C. PRIM PROIECT S.R.L. J22/716/2007; C.U.I. 21333970; str. Soficu, nr.9, IASI; Tel: 0756032464;				Titlu proiect: Reabilitarea sistemului de alimentare cu apa, a sistemului de canalizare si a statiilor de epurare a apelor uzate din municipiile Vaslui, Baniad, Husi si orasul Negresti - Etapa a II-a, Municipiul Husi, Obiect: Reabilitarea statiilor de pompare ape uzate.	Faza D.T.A.C. + P.Th.
Specificatie	Nume	Semnatura	Scara	Beneficiar:	Pr. nr
SEF PROIECT	ing. TURCANU PAUL		-	Judetul Vaslui	1206/2016
PROIECTAT	ing. CIORTU ANDREI		Data	Titlu plansa:	Plansa
VERIFICAT	ing. GEANOPOL DANIEL		2016	INSTALATII ELECTRICE SCHEMA TABLOU ELECTRIC-SPAU 6	E13

TABLOU ELECTRIC SPAU 7 (TE-SP 7)

$P_i = 14.00 \text{ kW}$
 $P_a = 12.00 \text{ kW}$

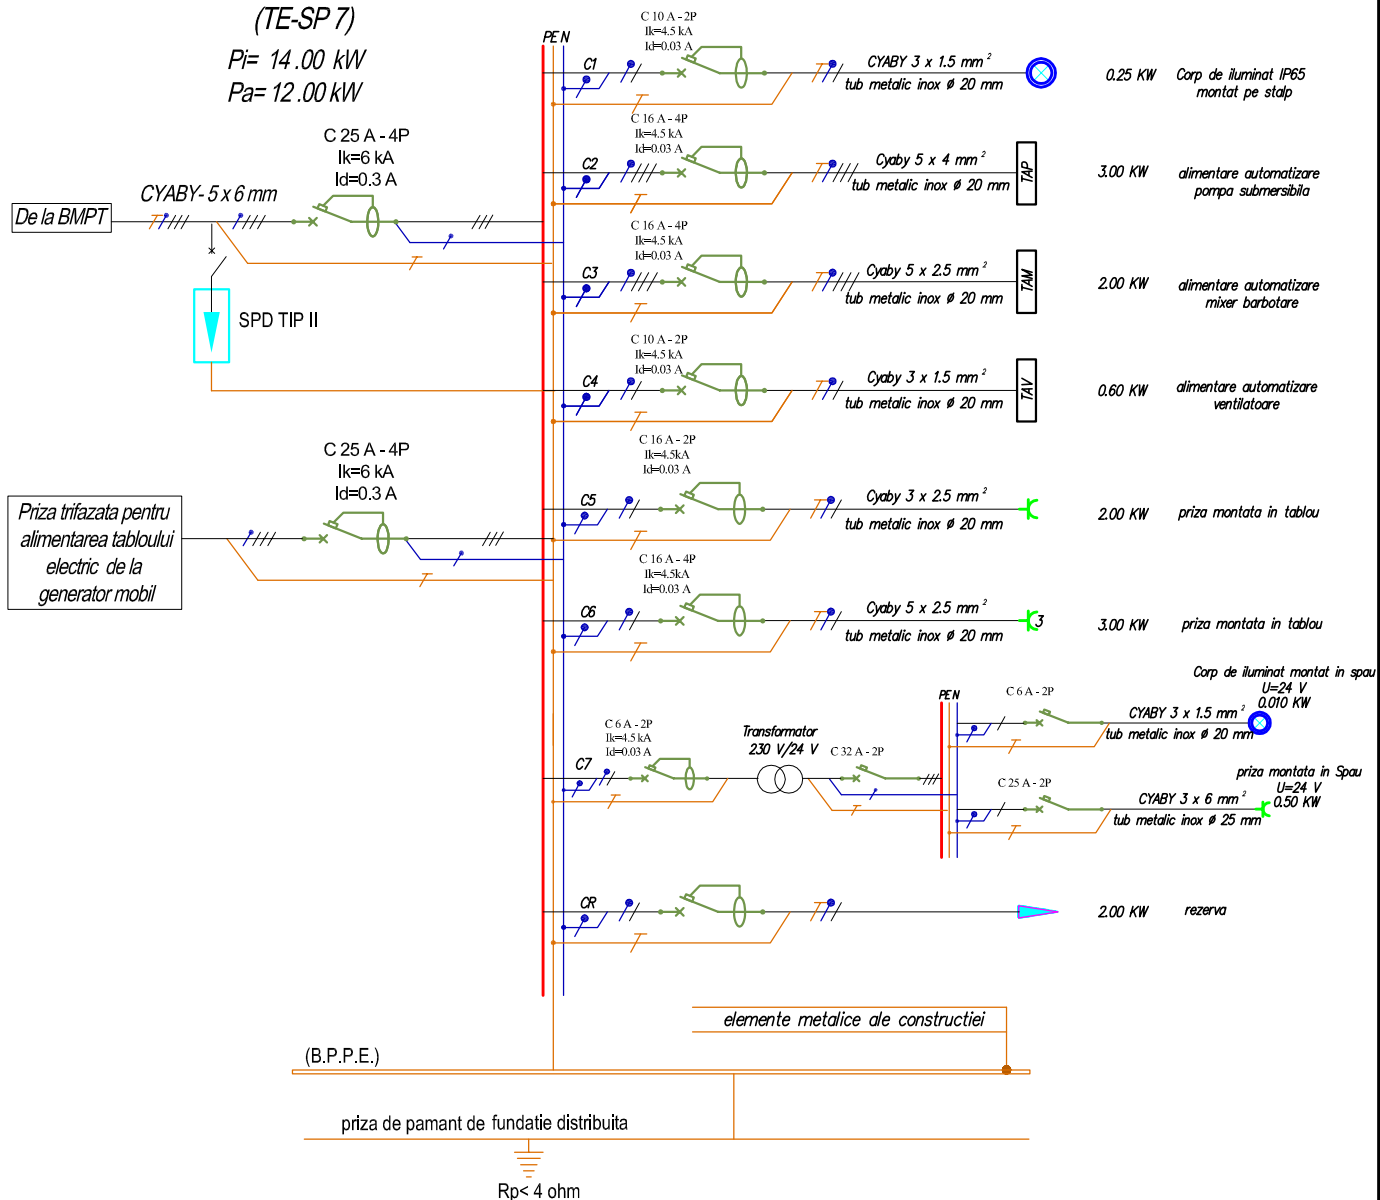

LEGENDA:

- Descarcator la supratensiuni atmosferice tip I
- Priza dubla, 16 A in constructie normala
- Priza simpla, 16 A in constructie normala
- Priza simpla, 16 A in constructie etansa IP55

PROIECTANT GENERAL: S.C. PROCONRIM S.R.L.

Verificator - certif. de atest.	Nume	Semnatura	Cerinta	Referat de verificare	Nr./data
Verificator					nr. /
 PROIECTANT SPECIALITATEA INSTALATII S.C. PRIM PROIECT S.R.L. J22/716/2007; C.U.I. 21333970; str. Soficu, nr.9, IASI; Tel: 0756032464;				Titlu proiect: Reabilitarea sistemului de alimentare cu apa, a sistemului de canalizare si a statiilor de epurare a apelor uzate din municipiile Vaslui, Baniad, Husi si orasul Negresti - Etapa a II-a, Municipiul Husi, Obiect: Reabilitarea statiilor de pompare ape uzate.	Faza D.T.A.C. + P.Th.
Specificatie	Nume	Semnatura	Scara	Beneficiar:	Pr. nr
SEF PROIECT	ing. TURCANU PAUL		-	Judetul Vaslui	1206/2016
PROIECTAT	ing. CIORTU ANDREI		Data	Titlu plansa:	Plansa
VERIFICAT	ing. GEANOPOL DANIEL		2016	INSTALATII ELECTRICE SCHEMA TABLOU ELECTRIC-SPAU 7	E14