
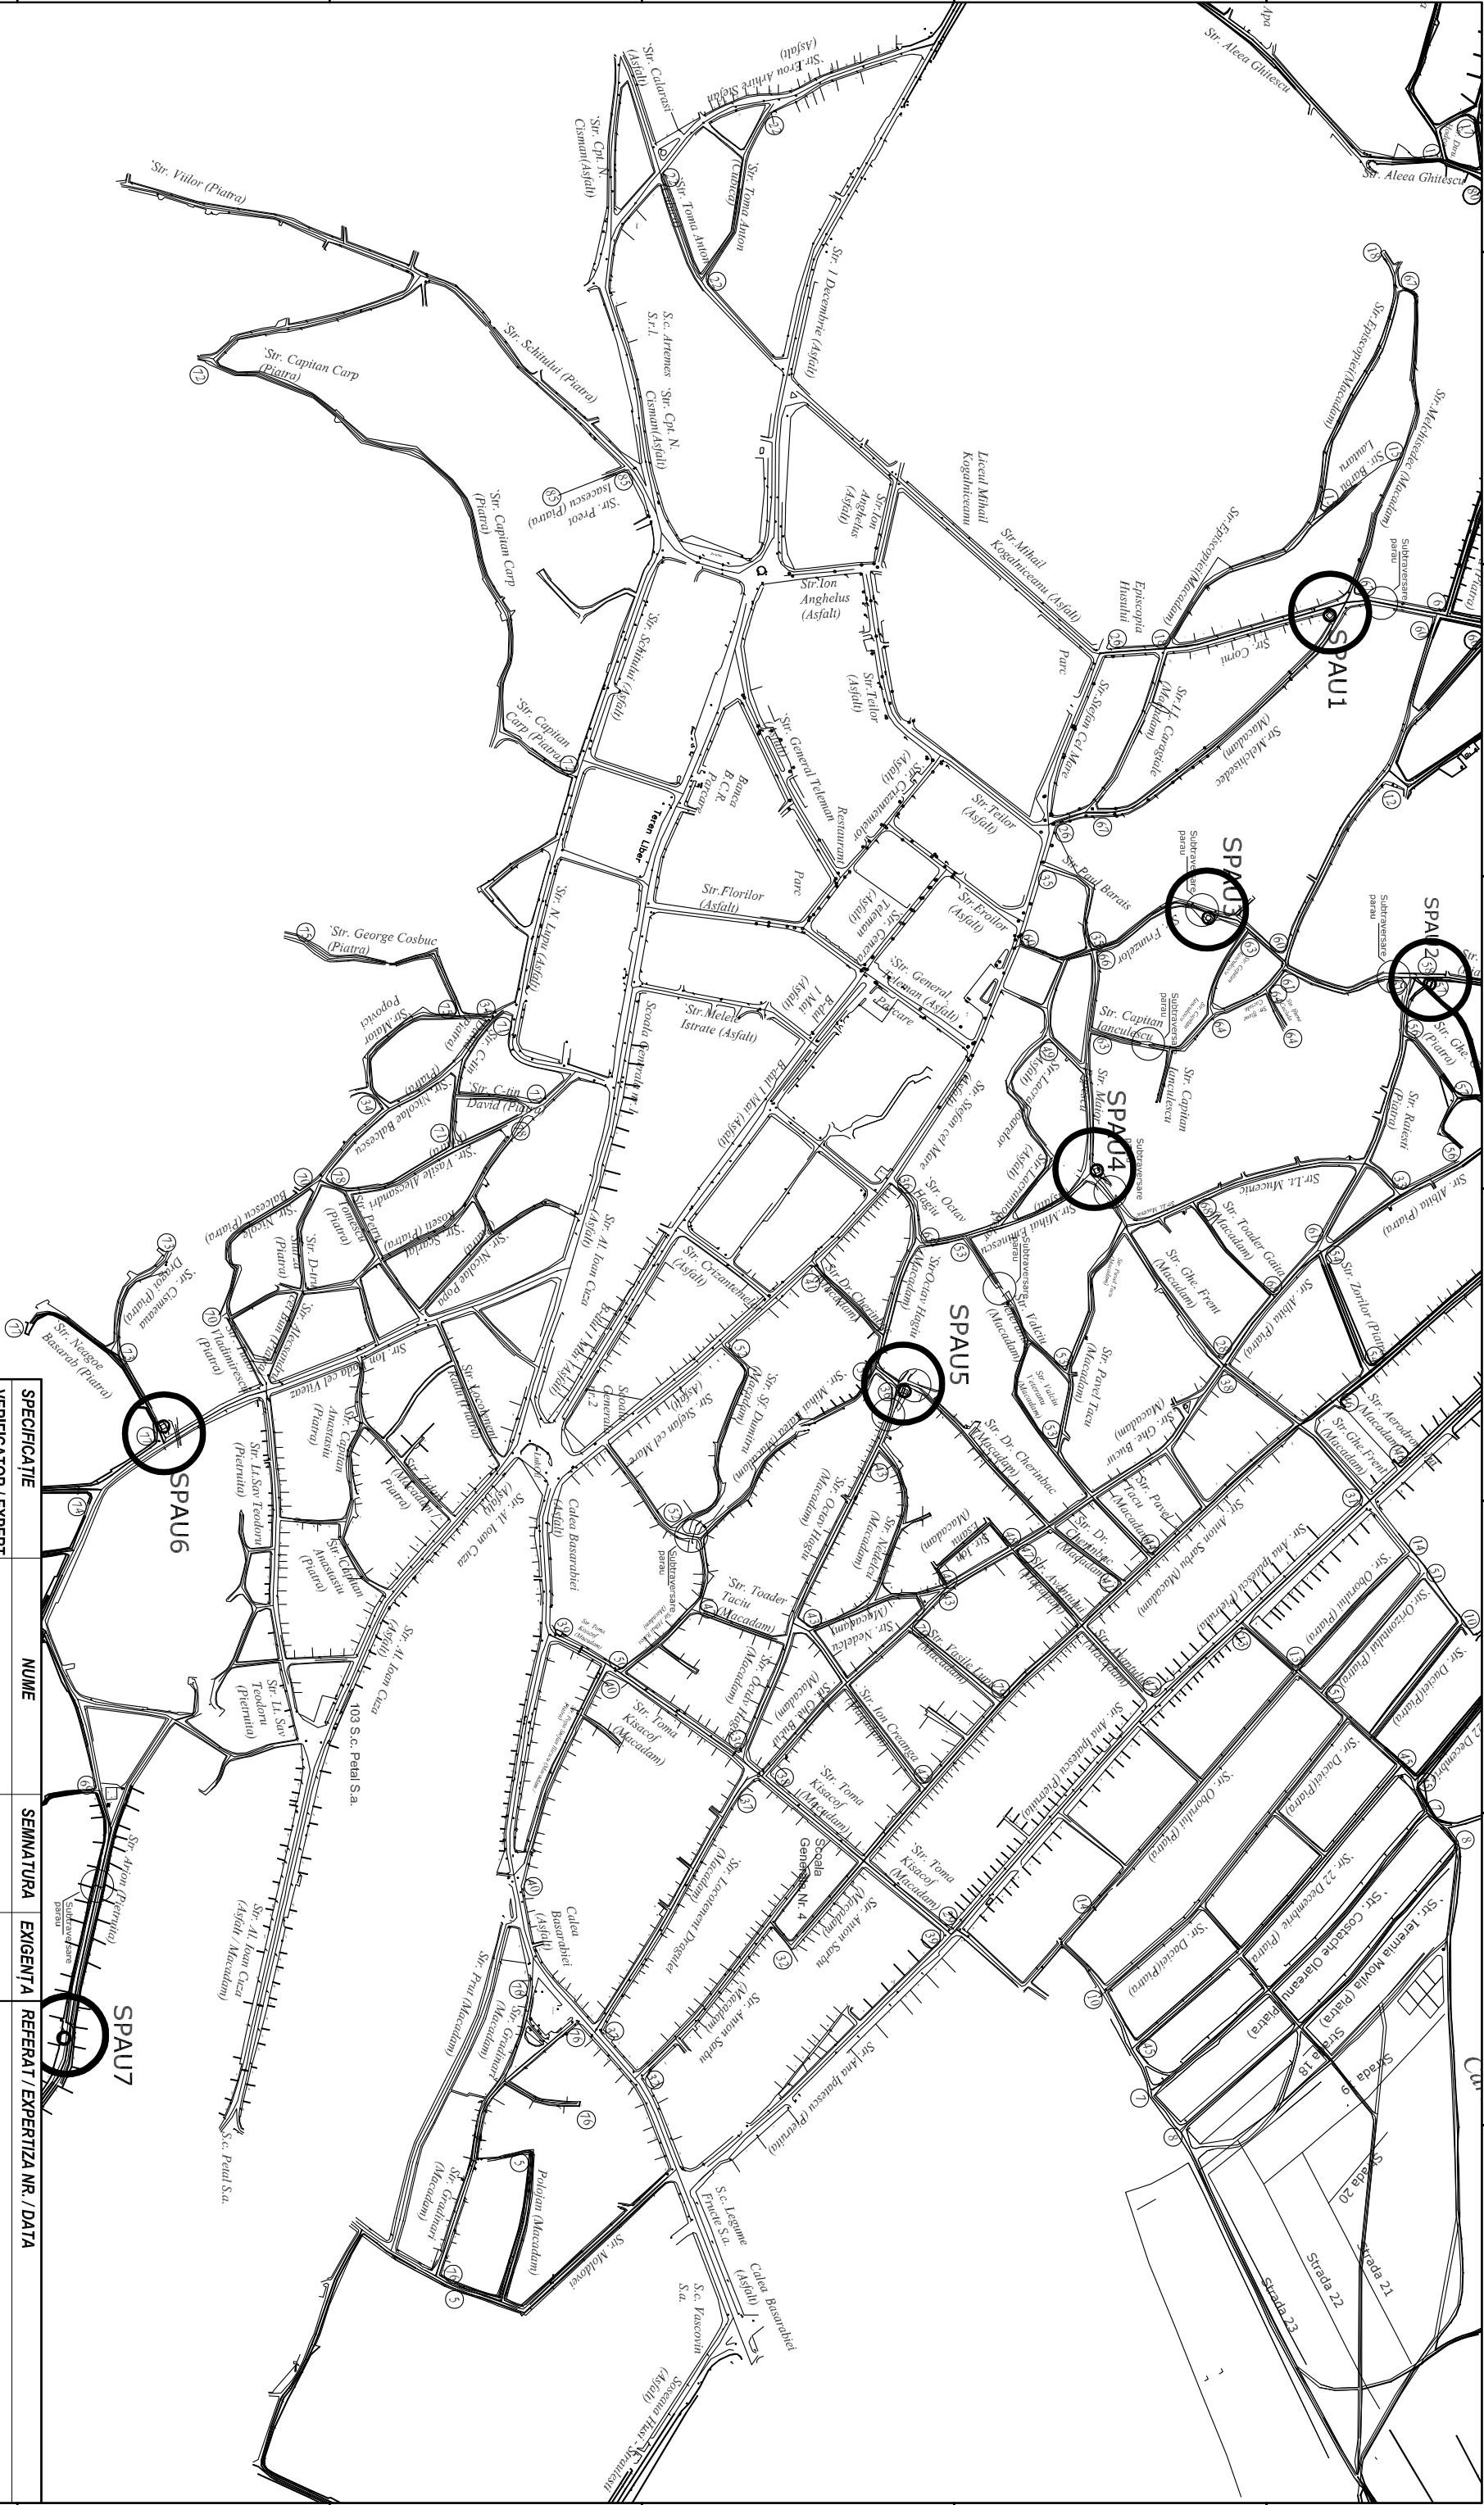
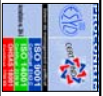
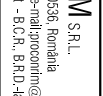


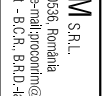

SPECIFICAȚIE		NUME		SEMNATURA	EXIGENȚA	REFERAT / EXPERTIZA NR. / DATA	
VERIFICATOR / EXPERT							
 ISO 9001 ISO 14001 OHSAS 18001		S.C. PROCONPRIM S.R.L.				BENEFICIAR: JUDEȚUL VASLUI PRIN CONSILIUL JUDEȚEAN VASLUI	
		Înșă: Șoseaua Păcurari, nr.5 - 700556, România Tel: Fax: 0332/415555; 0742037472; 0744559282; e-mail:proconprim@yahoo.com J 22-853-2000; C.F. - RO33679049; cont. - B.C.R., B.R.D. 481				TITUL PROIECT: "REABILITAREA SISTEMULUI DE ALIMENTARE CU APĂ, A SISTEMULUI DE CANALIZARE ȘI A STAȚIILOR DE EPURARE A APELOR UZATE DIN MUNICIPIILE VASLUI, BĂRLAD, HUSI ȘI ORAȘUL NEGREȘTI - ETAPA II-A - MUNICIPIUL HUSI, OBIECT: REABILITAREA STAȚIILOR DE POMPARE APE UZATE"	
SPECIFICAȚIE		NUME		SEMNATURA	SCARA		
SEF PROIECT		Ing. Paul Țurcanu			1:5000		
PROIECTAT		Ing. Paul Țurcanu			DATA		
DESEMAT					06.2016	PLAN DE ÎNCADRARE ÎN ZONĂ	
						PROIECT NR: 51/19.04.2016	
						FAZA: D.T.A.C.	
						PLAȘA NR: 0.00	