
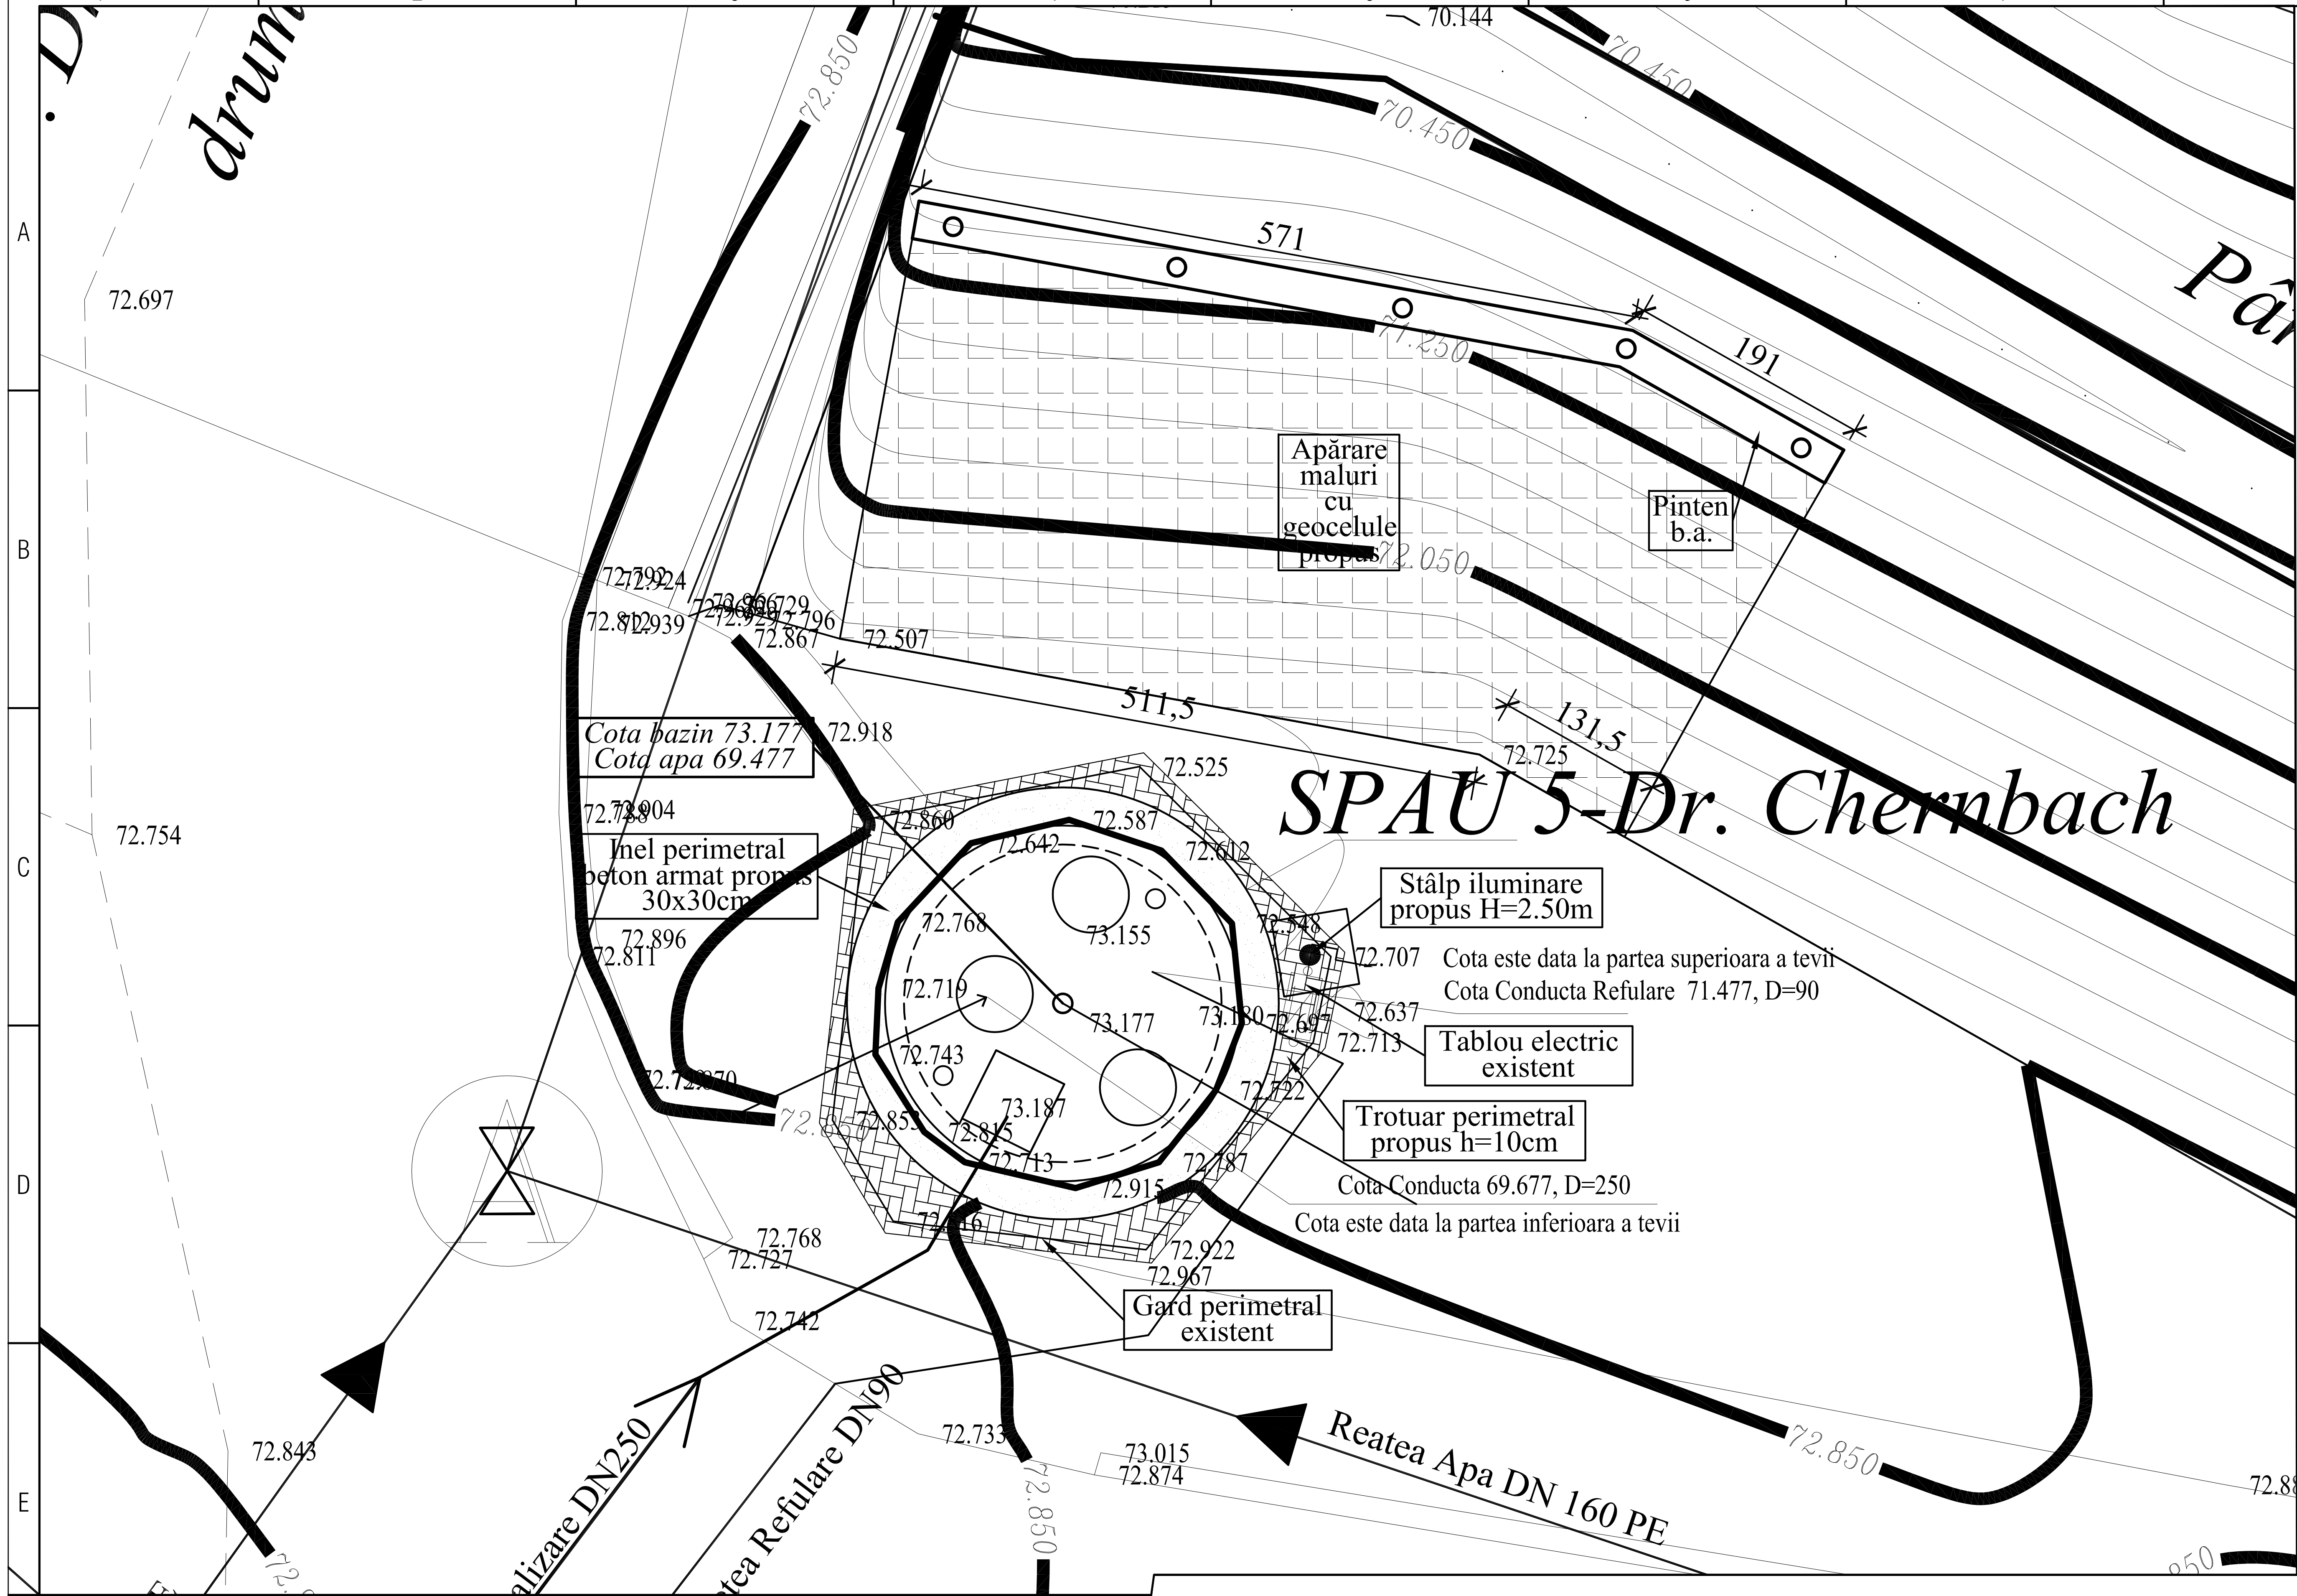



SPAU 5 - Dr. Chernbach

-Situație propusă-

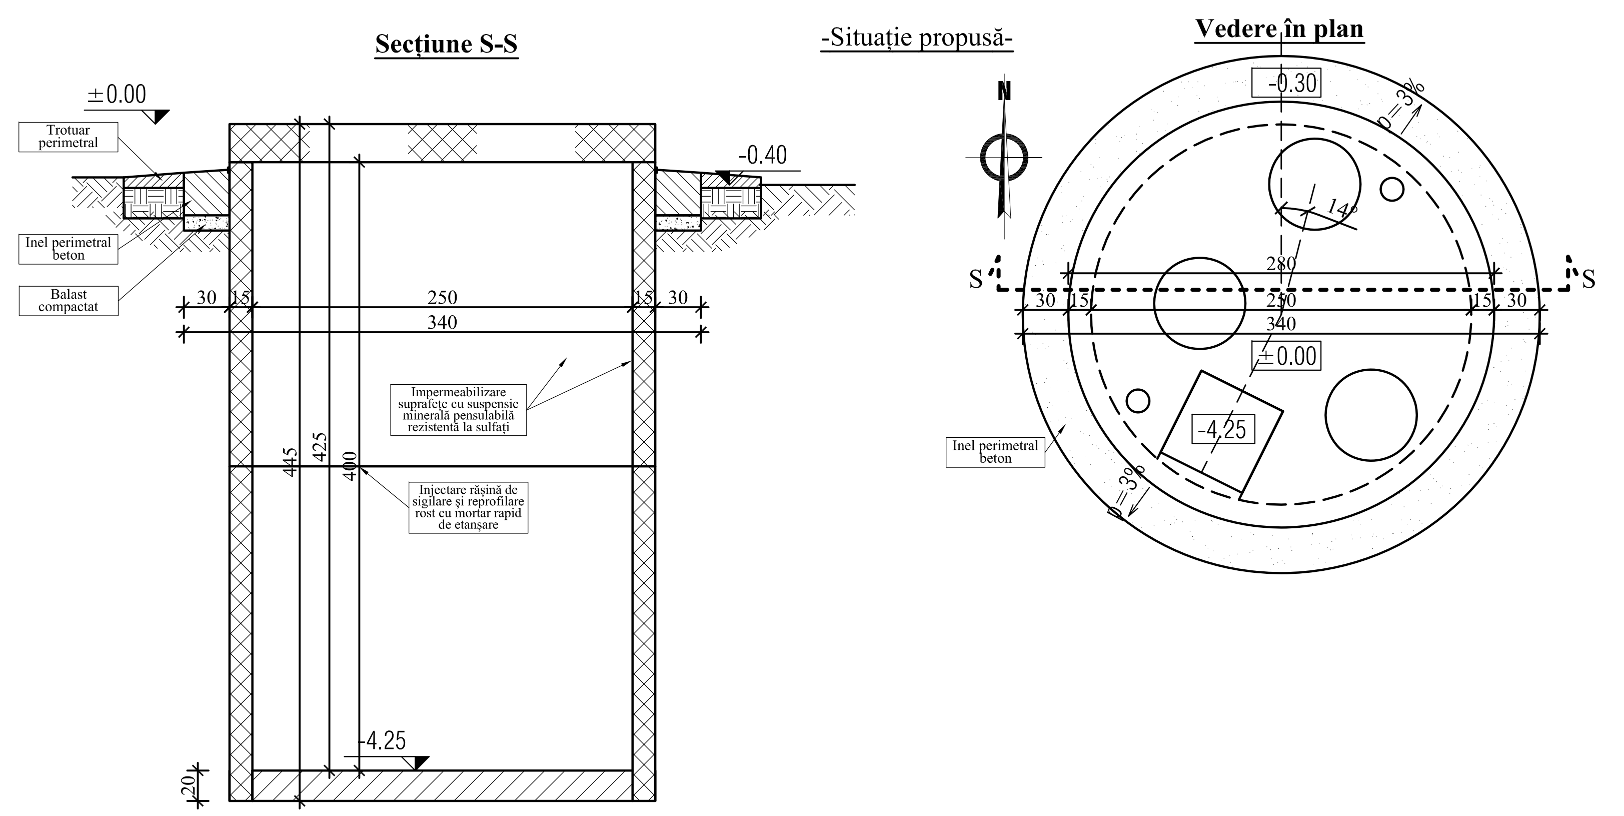


SPAU 5 - Dr. Chernbach


-Situație existentă-

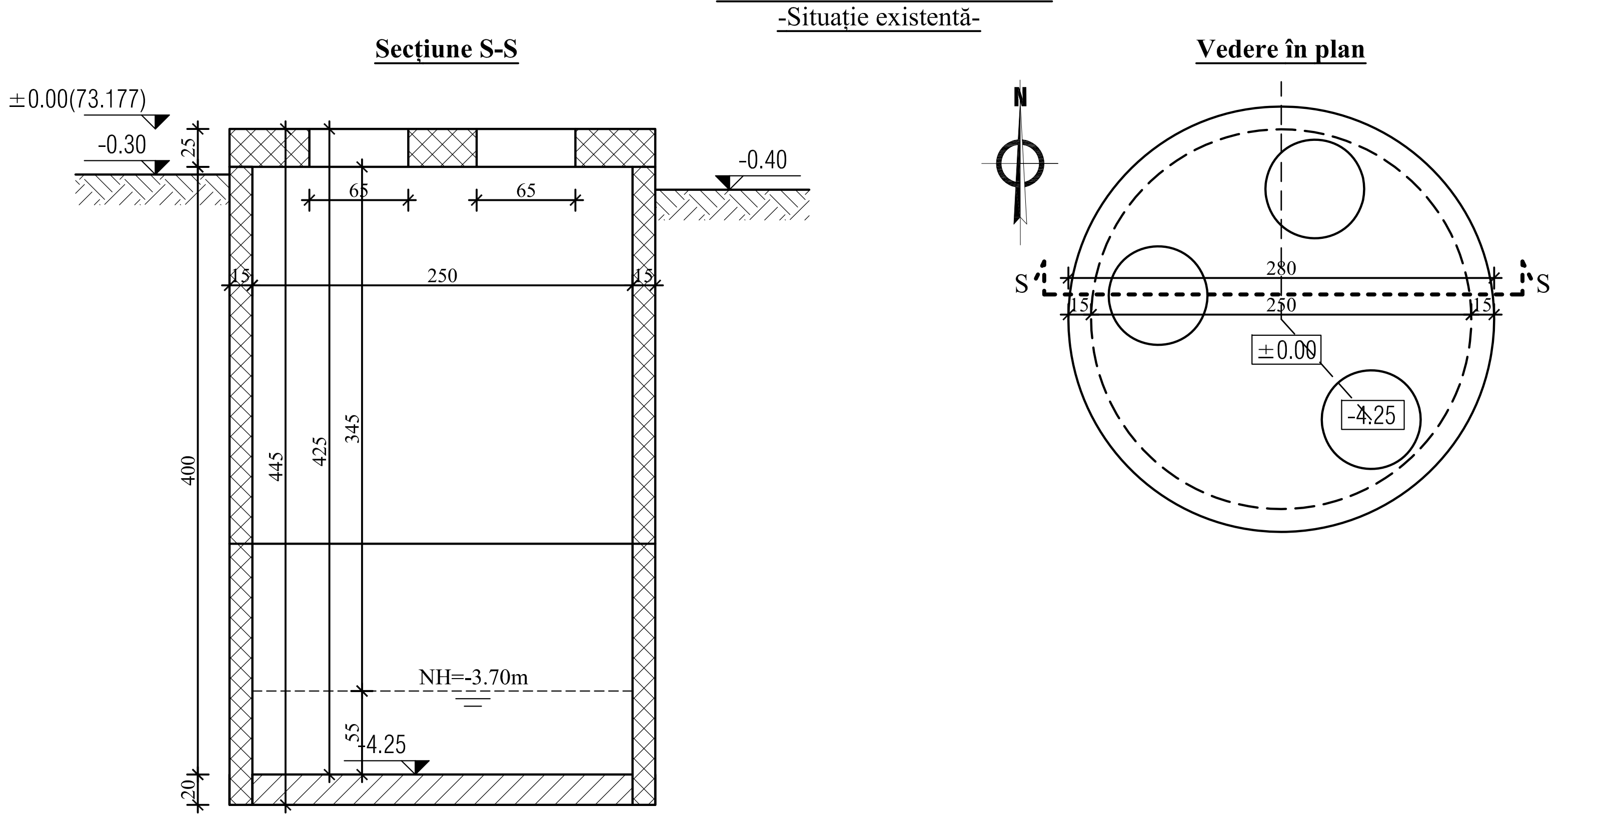


Secțiune și detalii armare inel perimetral SPAU 5 - Dr. Chernbach

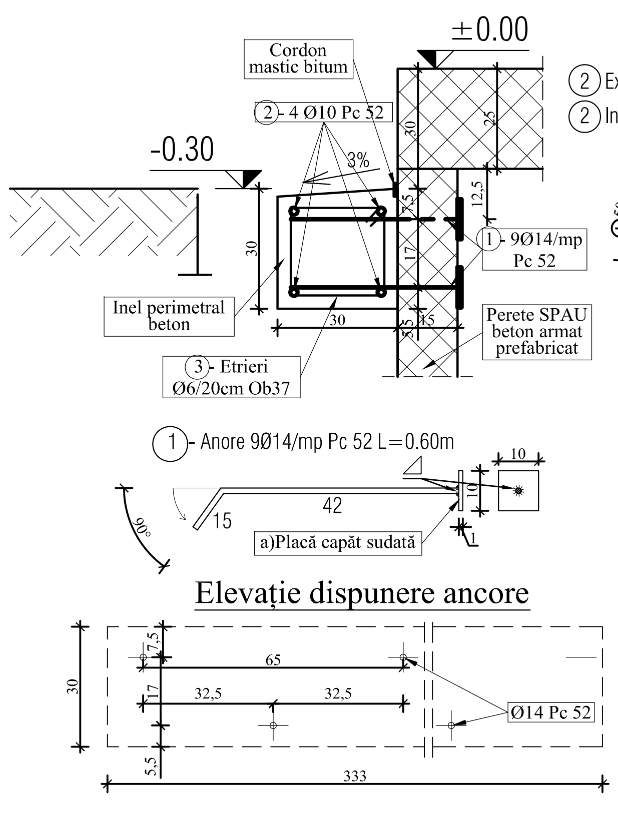

2 Exterior sus-jos Ø10 Pc 52 L=11.00m
2 Interior sus-jos Ø10 Pc 52 L= 9.50m
3 Etrieri Ø6/20 cm Ob37 L=1.05 m

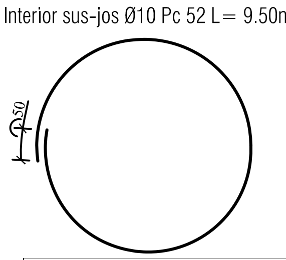

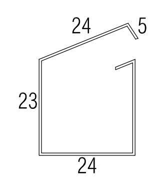

EXTRAS LAMINATE - Inel perimetral SPAU 5

Poziție	Denumire	Bucăți pe element	Elemente	Total	Grosime [mm]	x	Latime [mm]	x	Lungime [mm]	ml/1000buc.	Greutate (kg) Bucata	Greutate (kg) Total	Calitate Material
a	TG 10-Placă capăt ancore	1	25	25	10	x	100	x	100		0.7850	19.63	S235JR
Total(kg)												19.63	
Electrozi+grund(kg)-2.0%												0.39	
Total General												20.02	

EXTRAS DE ARMARE

Element	Marca	Φ	Lung. unei bare (m)	Bare pe elem.	Nr. elem.	Nr. bare asem.	OB37 Φ6	OB37 Φ8	Pc52 Φ8	Pc52 Φ10	Pc52 Φ12	Pc52 Φ14
Inel perimetral SPAU 5	1	14	0.60	25	1	25	-	-	-	-	-	15.00
	2-ext.	10	11.00	2	1	2	-	-	-	22.0	-	-
	2-int.	10	9.50	2	1	2	-	-	-	19.0	-	-
	3	6	1.05	55	1	55	57.75	-	-	-	-	-
TOTAL LUNGIMI PE DIAMETRU							57.75	0.00	0.00	41.00	0.00	15.00
GREUTATEA PE METRU							0.222	0.395	0.400	0.617	0.888	1.21
TOTAL GREUTATE PE DIAMETRU							12.8	0.0	0.0	25.3	0.0	18.2
TOTAL GENERAL +2% pierderi(kg)							13 KG		44 KG			

MATERIALE:
Beton:
***Inel perimetral:* C16/20**, XC2, CL 0,2, Dmax-32, S3, CEM II/A-S 32.5R, A/C max: 0,60, Cmin=260Kg/m^3
Oțel:
- armături: Pc52, Ob 37;
- laminate: S235 JR

SPECIFICAȚIE	NUME	SEMNATURA	EXIGENȚA	REFERAT / EXPERTIZA NR. / DATA	
VERIFICATOR / EXPERT				BENEFICIAR: JUDEȚUL VASLUI PRIN CONSILIUL JUDEȚEAN VASLUI	PROIECT NR: 51/19.04.2016
ISO 9001, ISO 14001, OHSAS 18001	S.C. PROCONRIM S.R.L. Iași, Șoseaua Păcurari, nr.5 - 700536, România; Tel. Fax. 0332/415555; 0742037472; 0744559282; e-mail:proconrim@yahoo.com; J 22-853-2000; C.F.: RO13678049; cont - B.C.R., B.R.D.-Iași			TITLU PROIECT: "REABILITAREA SISTEMULUI DE ALIMENTARE CU APĂ, A SISTEMULUI DE CANALIZARE ȘI A STAȚIILOR DE EPURARE A APELOR UZATE DIN MUNICIPIILE VASLUI, BÂRLAD, HUȘI ȘI ORAȘUL NEGREȘTI - ETAPA II-A - MUNICIPIUL HUȘI, OBIECT: REABILITAREA STAȚIILOR DE POMPARE APE UZATE"	FAZA: P.Th.
SPECIFICAȚIE	NUME	SEMNATURA	SCARA 1:50 1:20 1:10		
SEF PROIECT	ing. Paul Țurcanu	[signature]			
PROIECTAT	ing. Paul Țurcanu	[signature]	DATA	TITLU PLANȘĂ: SPAU 5: PLAN DISPUNERE LUCRĂRI PROPUSE. VEDERE PLAN SI SECTIUNE-EXISTENT/PROPUS. DETALII ARMARE INEL PERIMETRAL.	PLANȘA NR: R 5.01
DESENAT	ing. Paul Țurcanu	[signature]	06. 2016		

A2