


**PLAN DE INCADRARE IN ZONA
SCARA 1:5000**

NORD

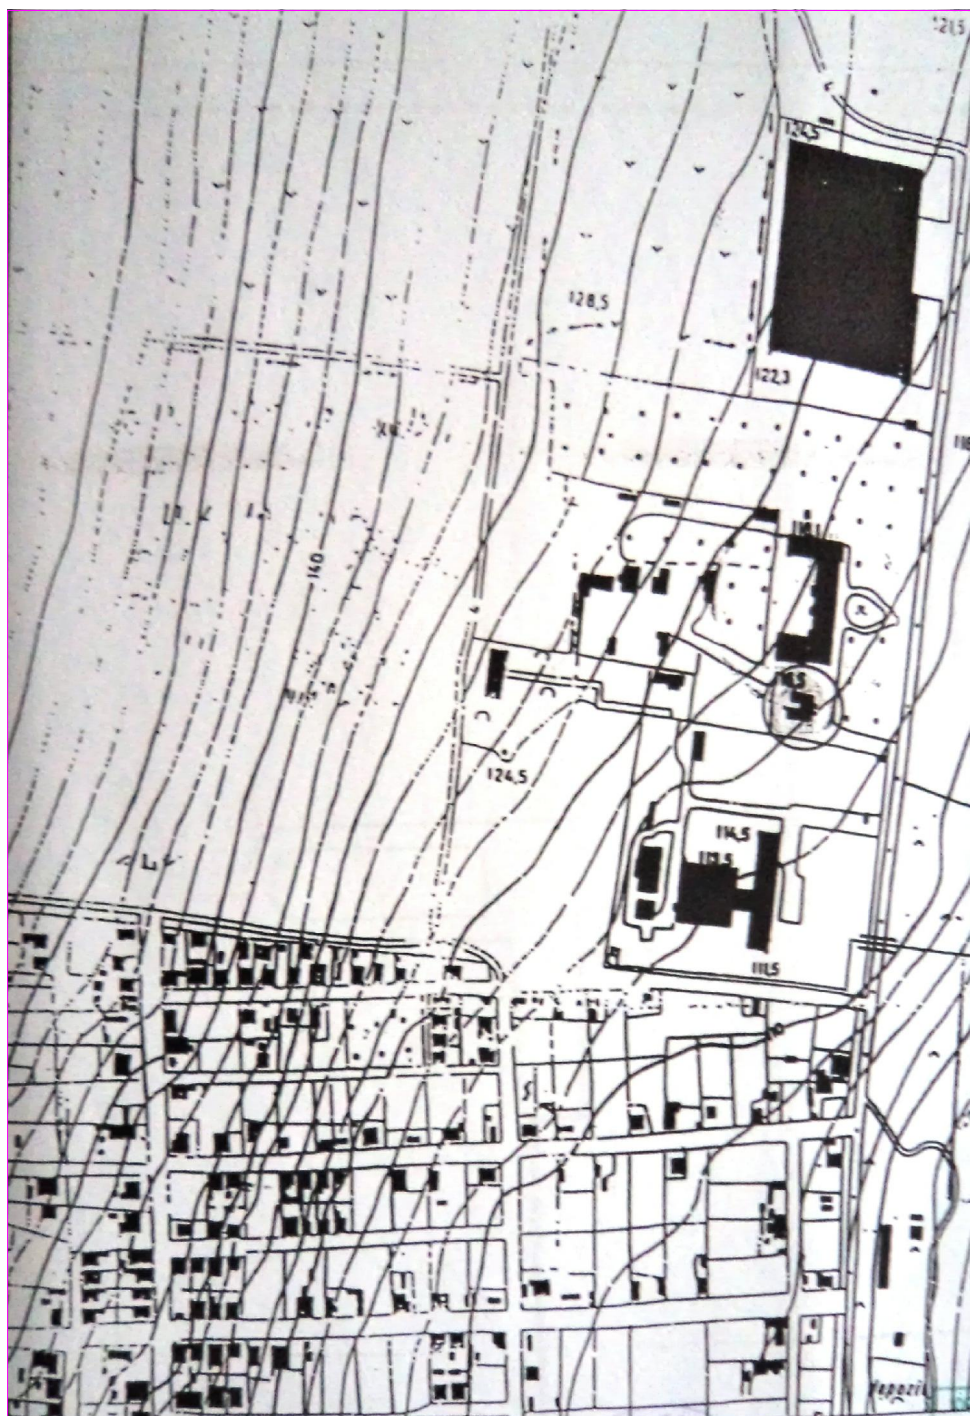

LEGENDA:

○ - APLASAMENT

EXPERT TH.	ing.Mihai C-tin.		CERINTA A1, A2		
S.C. "TECK TECTONA" S.R.L. J-22-472-1999			Beneficiar: SPITALUL JUDETEAN DE URGENTA VASLUI		Proiect nr. 458/2016
SPECIFICATIE	NUME	SEMNATURA	Scara 1:5000	Titlu proiect: Servicii de intocmire Expertiza Tehnica si Studiu de Prefezabilitate consolidare Dispensar TBC Adresa: Str. Stefan cel Mare, Nr. 233, Municipiul Vaslui, Judetul Vaslui	Faza E.Th.
SEF PROIECT	arh. Bujdei V.				
PROIECTAT	arh. Bujdei V.		Data 09.2016		Plansa nr. A00
DESENAT	arh. Bujdei V.				