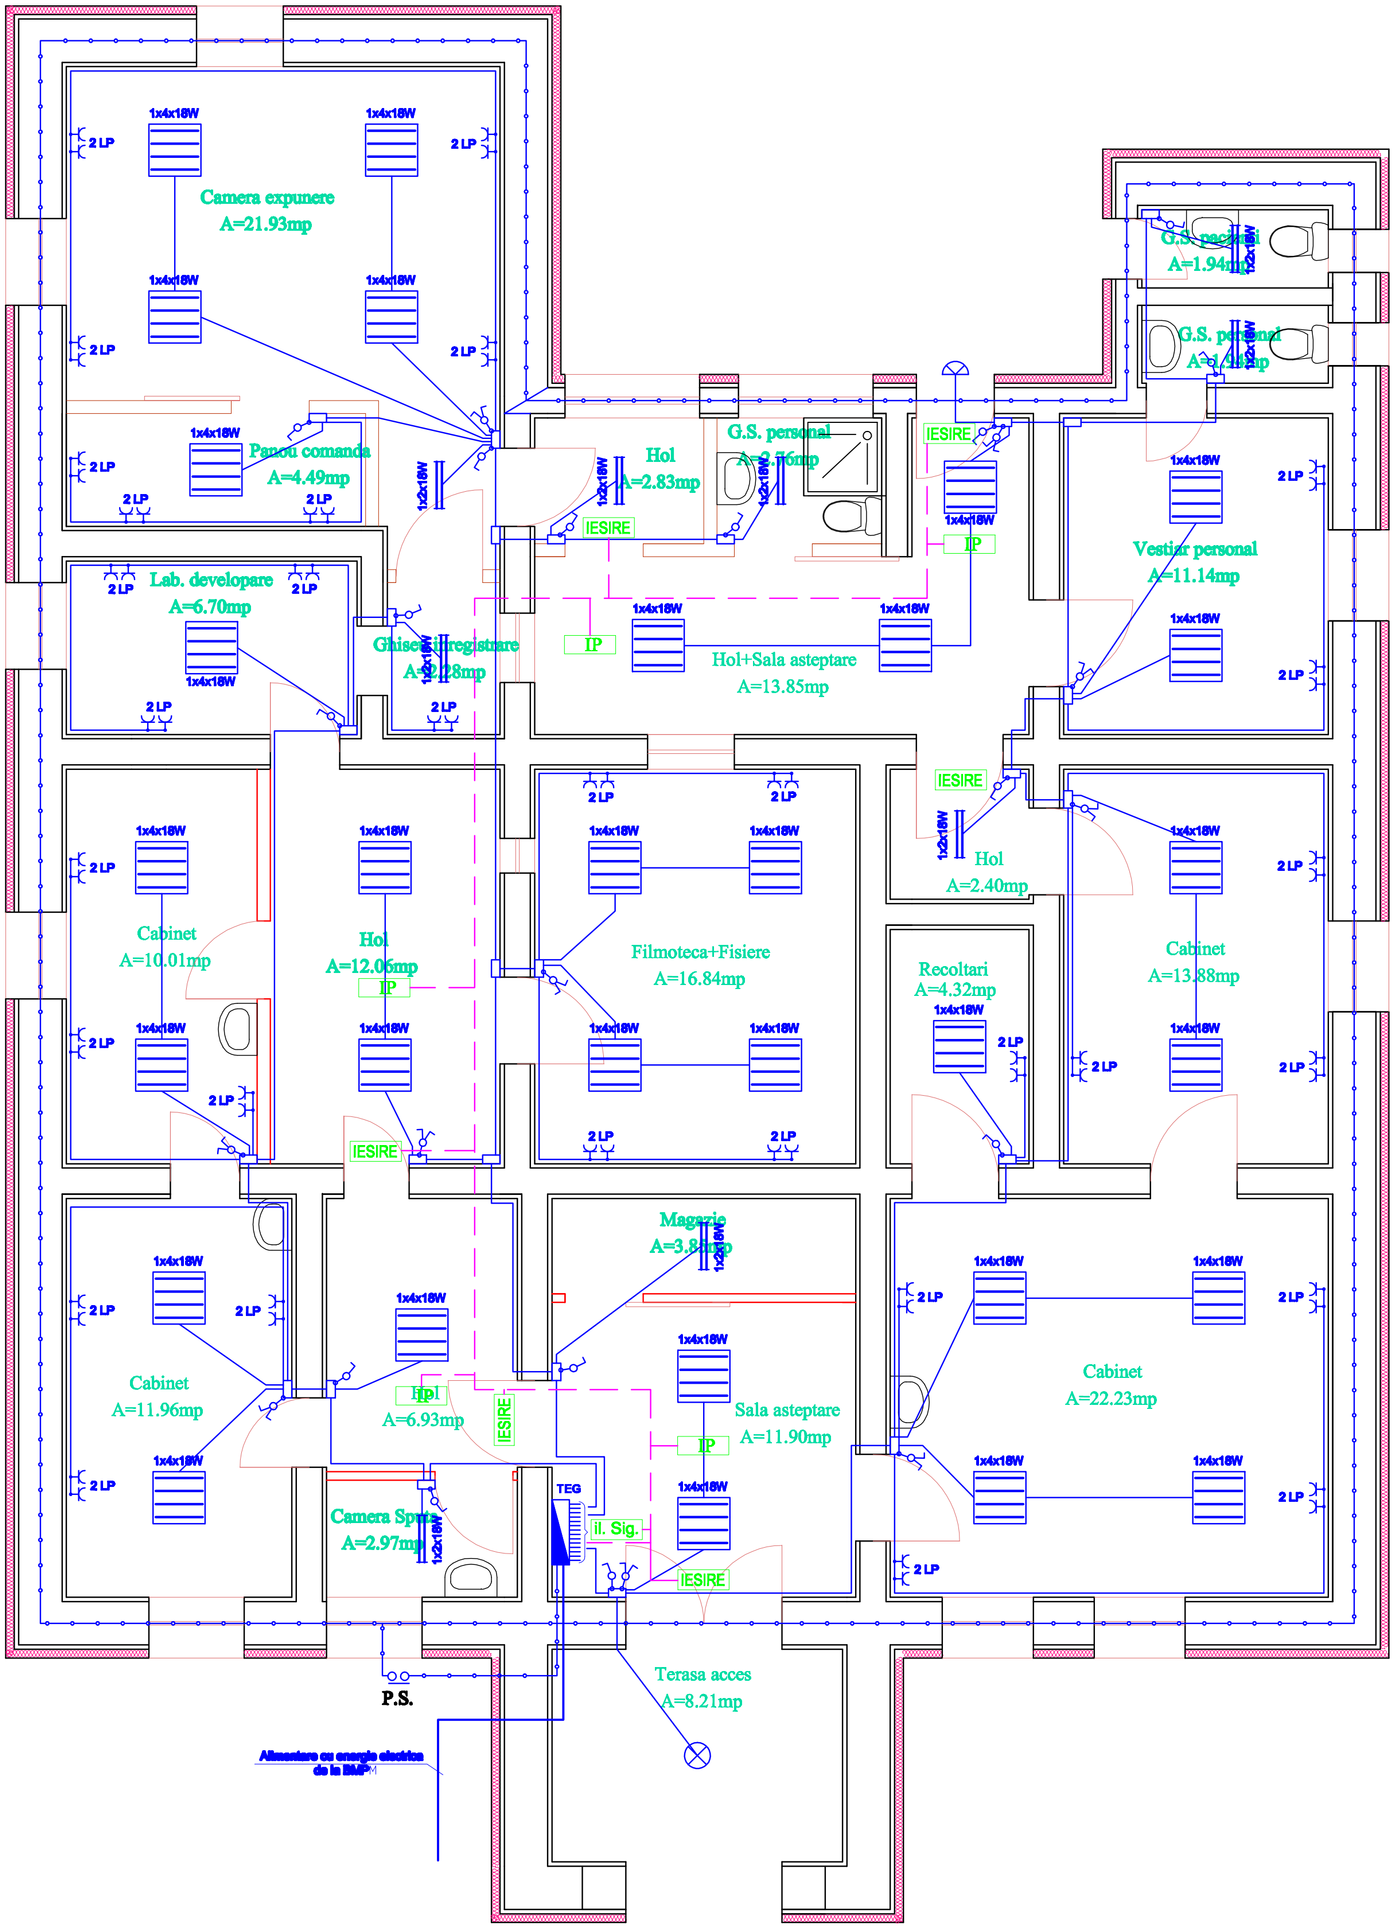


- Corp iluminat cu lampi fluorescente 2x18w / 4x18w
- Corp iluminat cu lampi incandescente1x75w
- IP - Corp iluminat impotriva panicii 2x20W, autonomie 1 H
- IESIRE - Corpuri de iluminat pentru evacuare 2x8W, autonomie 1 H
- Intrerupator in constructie normala, 240V/10A, montat ingropat in tencuiala
- Comutator in constructie normala, 240V/10A, montat ingropat in tencuiala
- TEG - Tablou electric general
- Priza cu CP, dubla, in constructie normala, 240V/16A, montata ingropat in tencuilala
- Circuit electric de iluminat si prize
- Circuit iluminat de siguranta si iluminat contra panici
- Priza de pamant montata ingropat la baza fundatiei
- P.S. - Piesa de separatie

EXPERT TH.	ing.Mihai C-tin.		CERINTA A1, A2	REFERAT NR.	
S.C. "TECK TECTONA" S.R.L. J-22-472-1999				Beneficiar: SPITALUL JUDETEAN DE URGENTA VASLUI	Proiect nr. 458/2016
SPECIFICATIE	NUME	SEMNATURA	Scara 1:50	Titlu proiect:Servicii de intocmire Expertiza Tehnica si Studiu de Prefezabilitate consolidare Dispensar TBC Adresa: Str. Stefan cel Mare, Nr. 233, Municipiul Vaslui, Judetul Vaslui	Faza E.Th.
SEF PROIECT	arh. Bujdei V.				
PROIECTAT	ing. Popa V.		Data 07.2016	Titlu plansa: PLAN PARTER - INSTALATII ELECTRICE	Plansa nr. E01
DESENAT	ing. Andronic A.				