


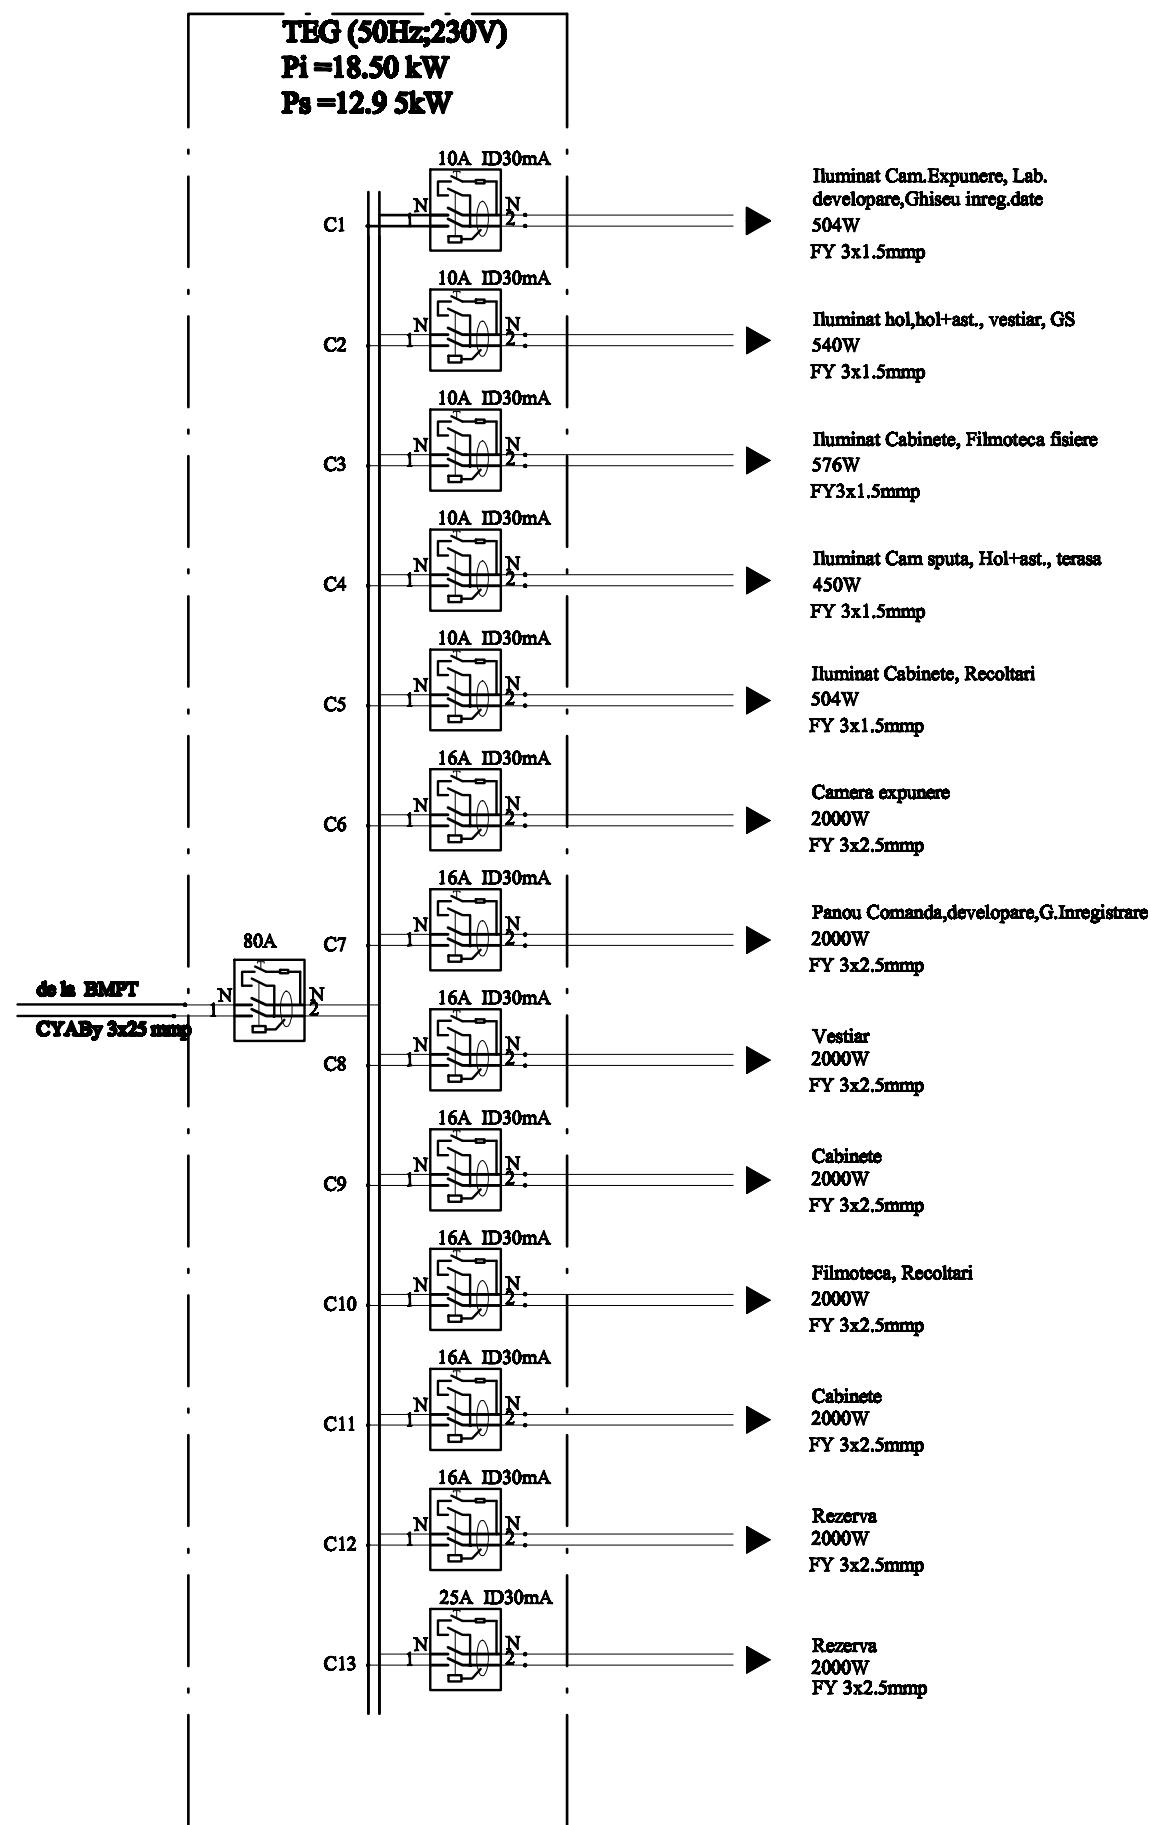

EXPERT TH.	ing.Mihai C-tin.		CERINTA AI, A2	REFERAT NR.	
S.C. "TECK TECTONA" S.R.L. J-22-472-1999				Beneficiar: SPITALUL JUDETEAN DE URGENTA VASLUI	Proiect nr. 458/2016
SPECIFICATIE	NUME	SEMNATURA	Scara -	Titlu proiect: Servicii de intocmire Expertiza Tehnica si Studiu de Prefezabilitate consolidare Dispensar TBC Adresa: Str. Stefan cel Mare, Nr. 233, Municipiul Vaslui, Judetul Vaslui	Faza E.Th.
SEF PROIECT	arh. Bujdei V.				
PROIECTAT	ing. Popa V.				
DESENAT	ing. Andronic A.		Data 07.2016	Titlu plansa: SCHEMA MONOFILARA INSTALATII ELECTRICE	Plansa nr. E02