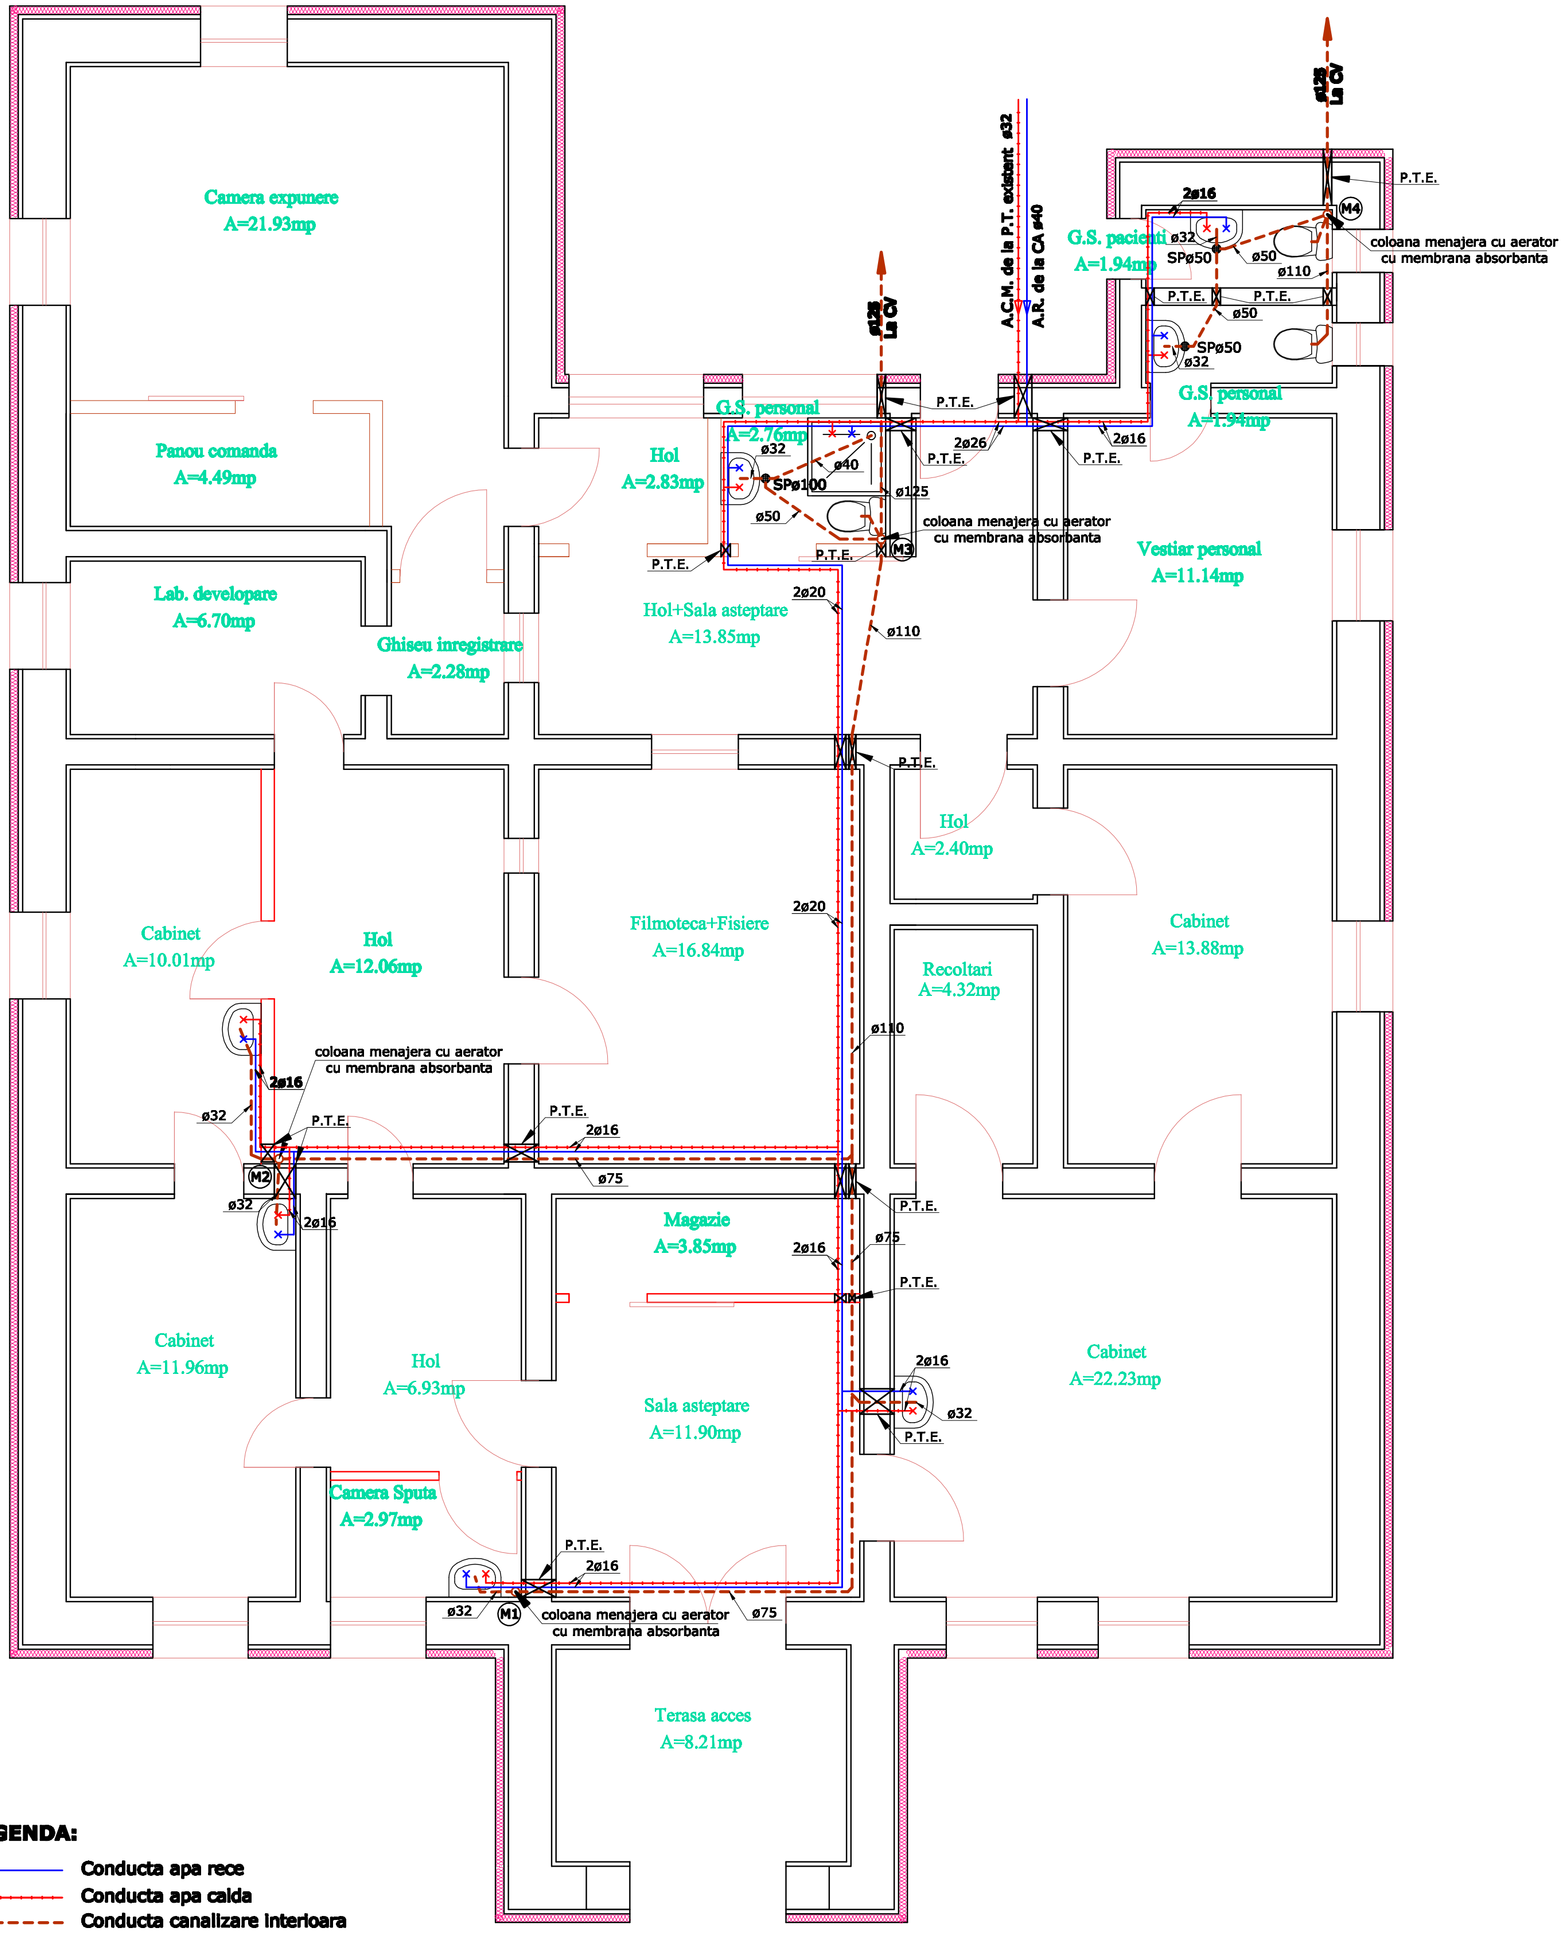

LEGENDA:

	Conducta apa rece
	Conducta apa calda
	Conducta canalizare interioara
SP	**Sifon de pardoseala**
P.T.E.	**Piese de trecere etanse**
M1	Coloana menajera
CV	Camin vizitare
P.T.	Punct termic existent
CA	Camin apometru existent

EXPERT TH.	ing.Mihai C-tin.		CERINTA A1, A2	REFERAT NR.	
S.C. "TECK TECTONA" S.R.L. J-22-472-1999				Beneficiar: SPITALUL JUDETEAN DE URGENTA VASLUI	Proiect nr. 458/2016
SPECIFICATIE	NUME	SEMNATURA	Scara 1:50	Titlu proiect: Servicii de intocmire Expertiza Tehnica si Studiu de Prefezabilitate consolidare Dispensar TBC Adresa: Str. Stefan cel Mare, Nr. 233, Municipiul Vaslui, Judetul Vaslui	Faza E.Th.
SEF PROIECT	arh. Bujdei V.				
PROIECTAT	ing. Popa V.		Data 07.2016	Titlu plansa: PLAN PARTER - INSTALATII SANITARE	Plansa nr. S01
DESENAT	ing. Andronic A.				