


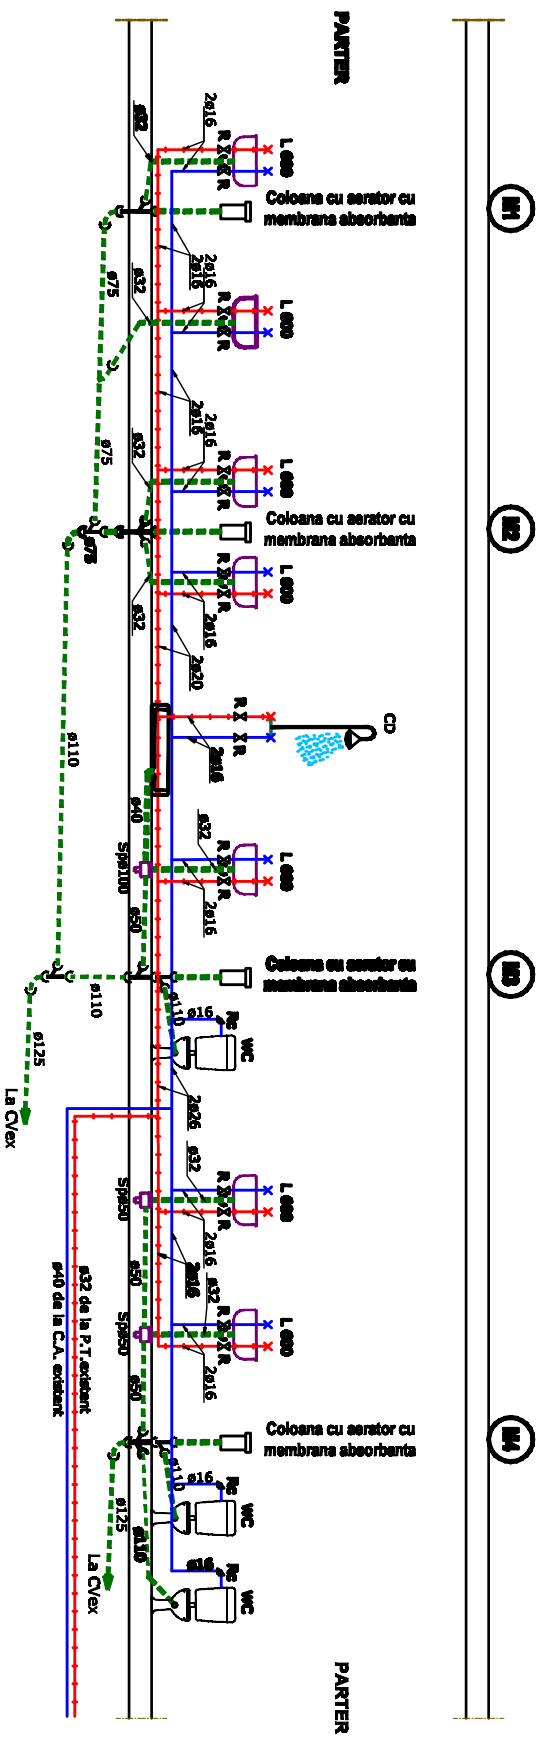

EXPERT TH.	ing. Mihai C-tin.	CERTIFICAT, A2	REFERAT NR.	
S.C. "TECK TECTONA" S.R.L. J-22-472-1999				
SPECIFICATIE	NUME	SEMANTURA	Scara 1:50	Proiect nr. 458/2016
SEF PROIECT	arh. Bujdei V.			Faza E.Th.
PROIECTAT	ing. Popa V.			
DESENAT	ing. Andronic A.		Data 07.2016	Planşa nr. S02
Beneficiar: SPITALUL JUDETEAN DE URGENTA VASLUI				
Titlu proiect: Serviciu de intocmire Expertiza Tehnica si Studiu de Prezabilitate consolidare Dispenser TBG Adresa: Str. Stefan cel Mare, Nr. 233, Municipiul Vaslui, Judetul Vaslui				
Titlu planşa: SCHEMA VERTICALA - INSTALATI SANITARE				