


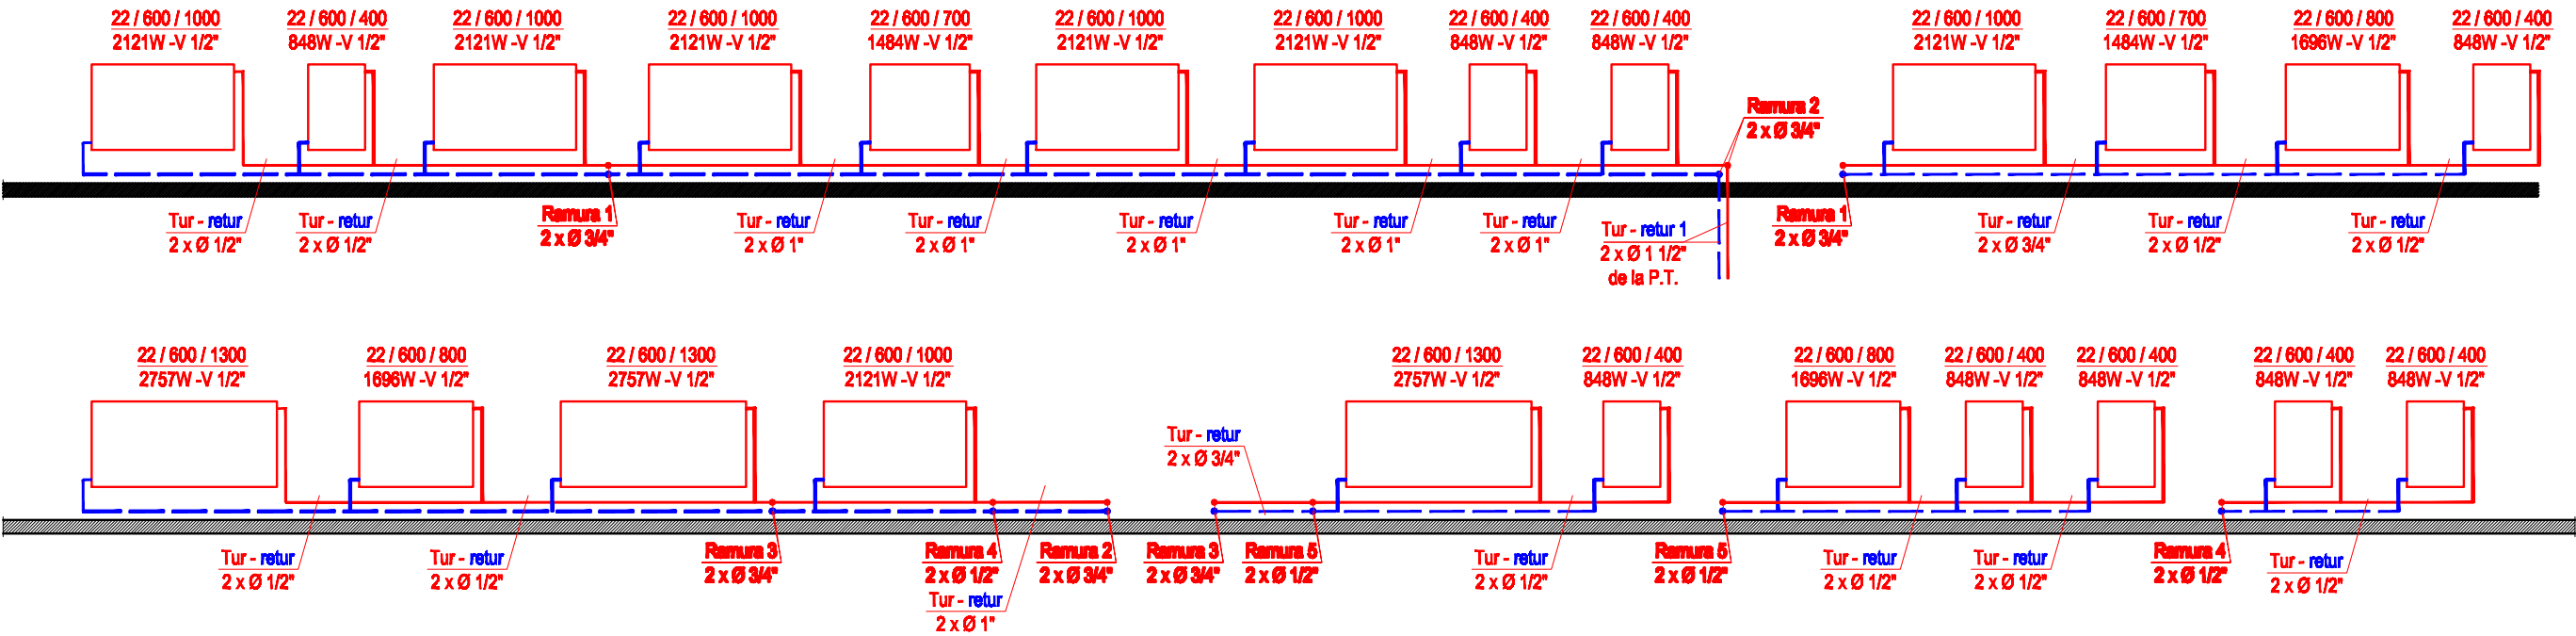

Legenda :

- Conducte tur-retur otel montate aparent

- radiator din otel cu inaltimea de 600mm, adancimea "A", lungimea de "L" mm a fiecarui element si un numar de "elem" elemente care au o puterea de "P" Watt echipat cu robinet termostatat pe tur, robinet reglaj pe retur 1/2" si aerisitor

EXPERT TH.	ing.Mihai C-tin.		CERINTA A1, A2	REFERAT NR.	
S.C. "TECK TECTONA" S.R.L. J-22-472-1999				Beneficiar: SPITALUL JUDETEAN DE URGENTA VASLUI	Proiect nr. 458/2016
SPECIFICATIE	NUME	SEMNATURA	Scara 1:50	Titlu proiect: Servicii de intocmire Expertiza Tehnica si Studiu de Prefezabilitate consolidare Dispensar TBC Adresa: Str. Stefan cel Mare, Nr. 233, Municipiul Vaslui, Judetul Vaslui	Faza E.Th.
SEF PROIECT	arh. Bujdei V.				
PROIECTAT	ing. Popa V.		Data 07.2016	Titlu plansa: SCHEME DISTRIBUTIE - INSTALATII TERMICE	Plansa nr. T02
DESENAT	ing. Andronic A.				